




PROFILO LONGITUDINALE RAMPA A - Scala 1:1000/100

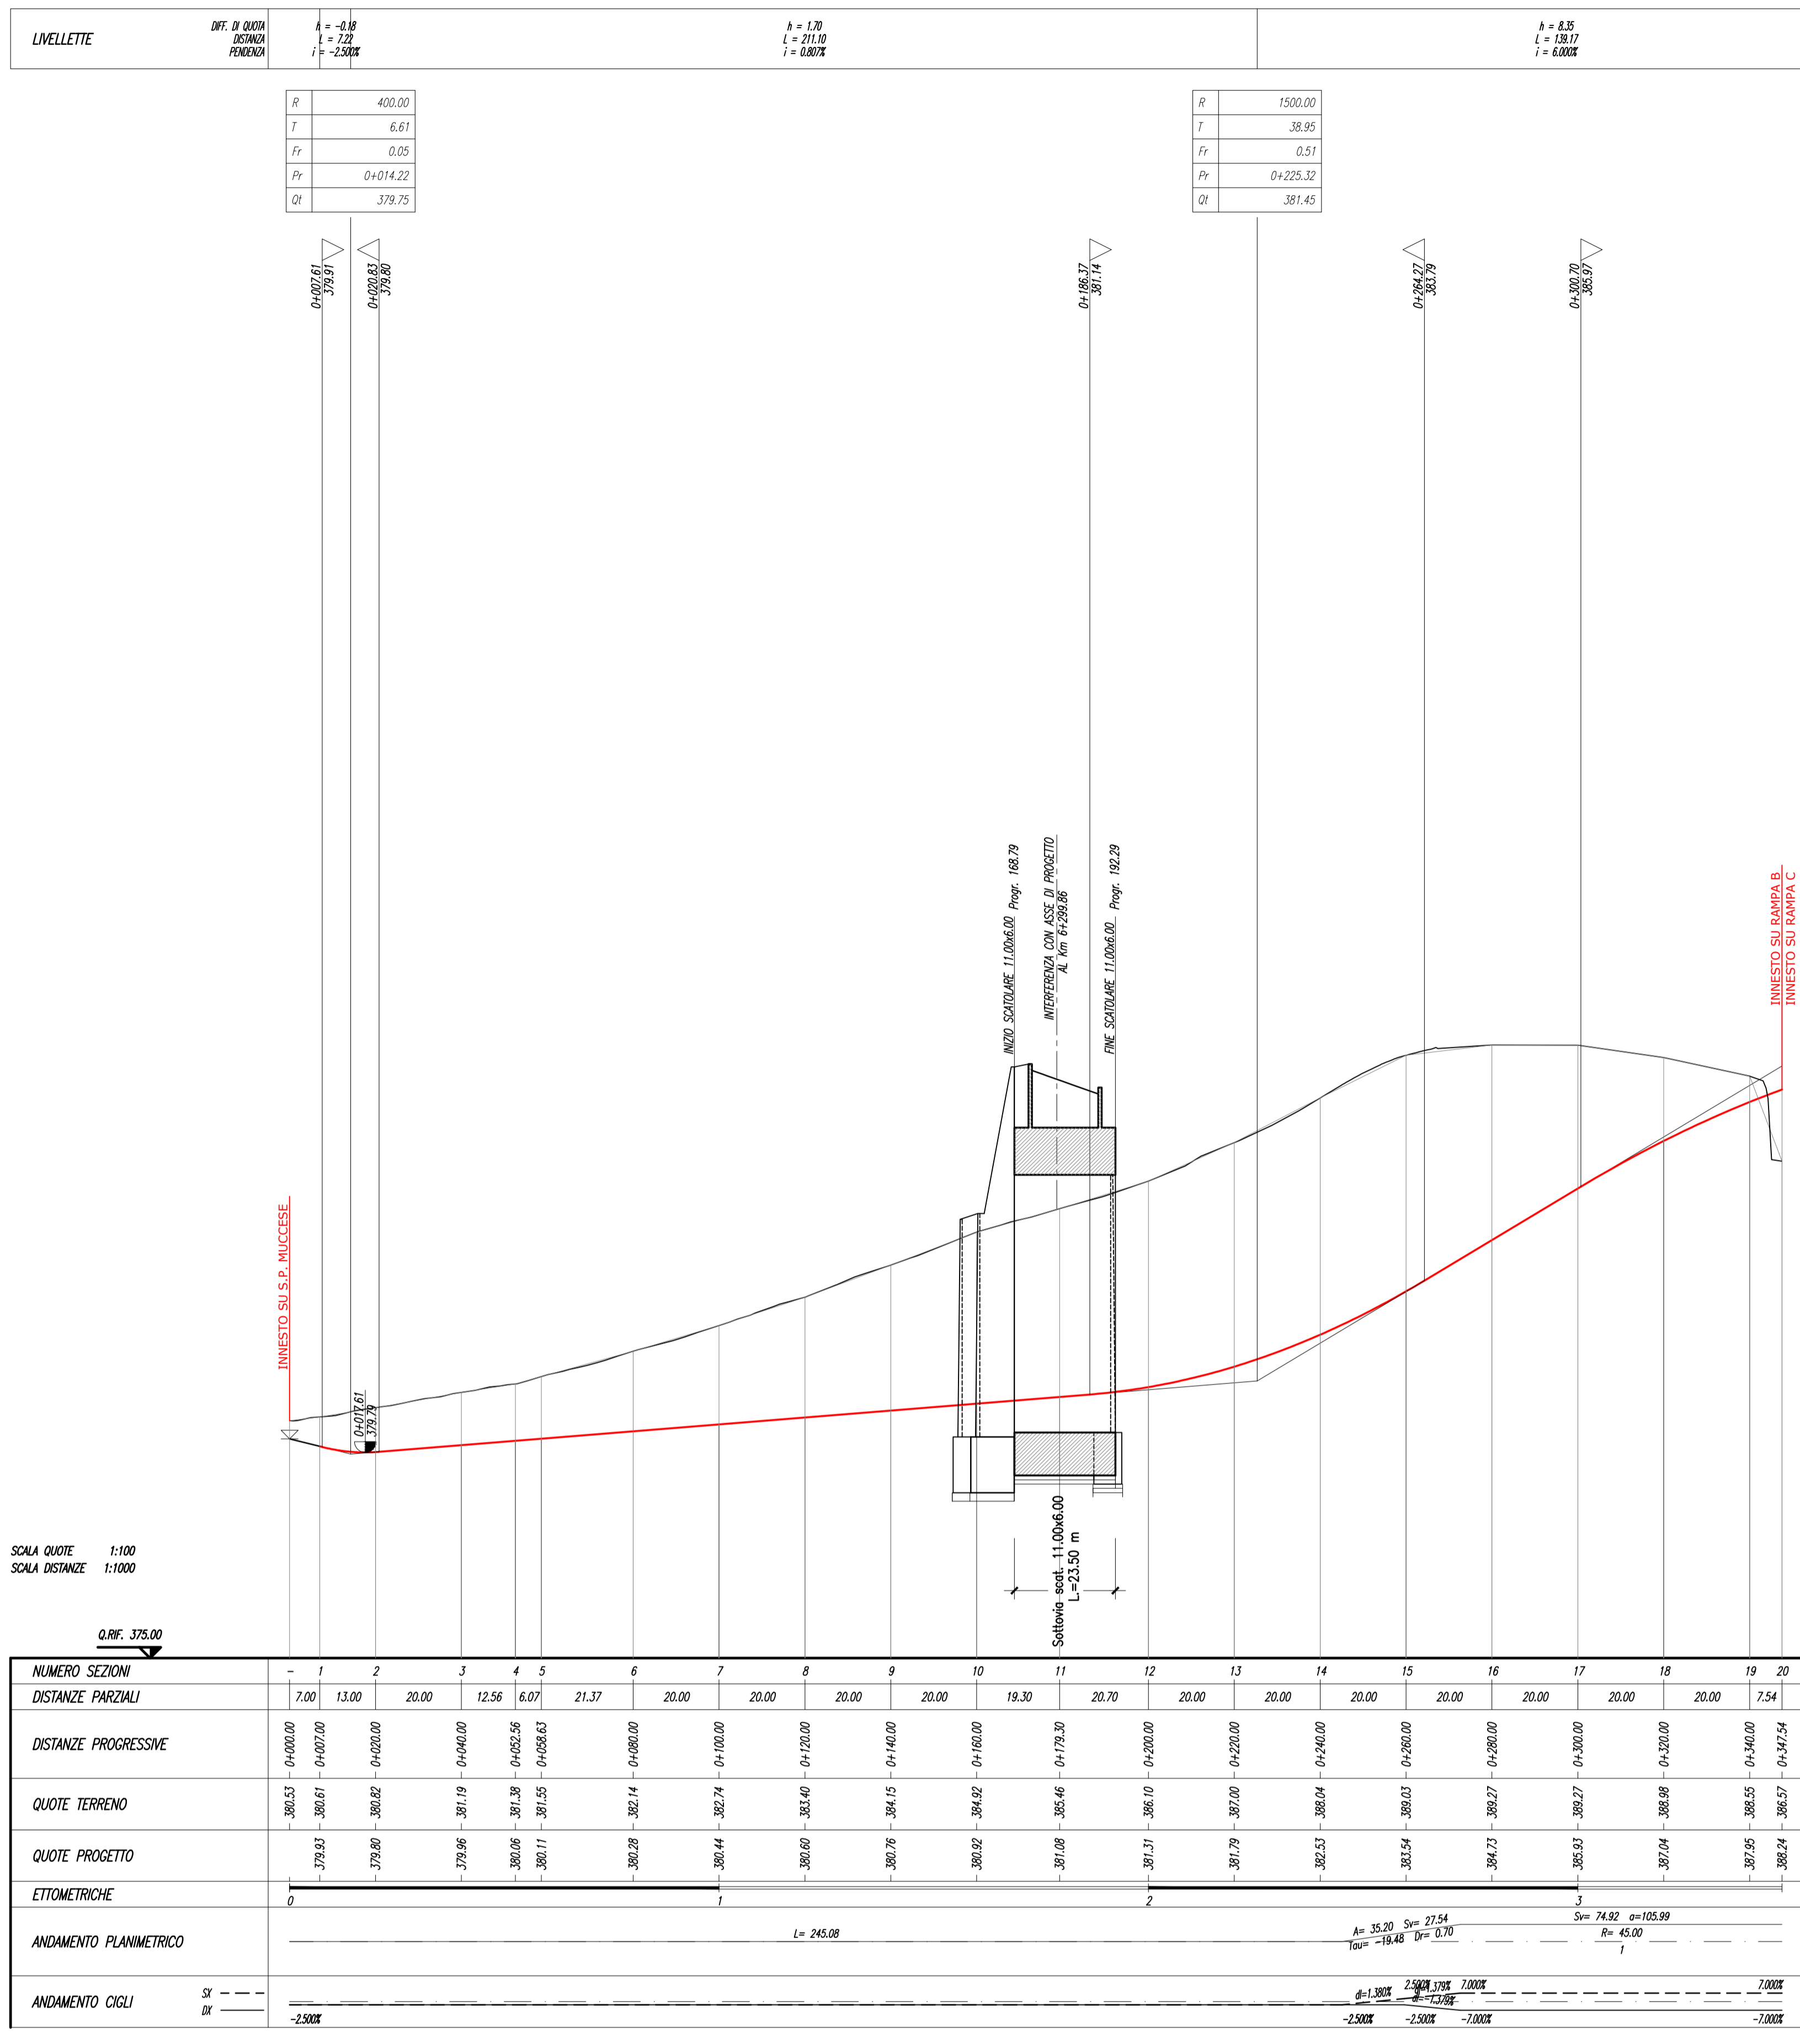


PROFILO LONGITUDINALE RAMPA B - Scala 1:1000/100

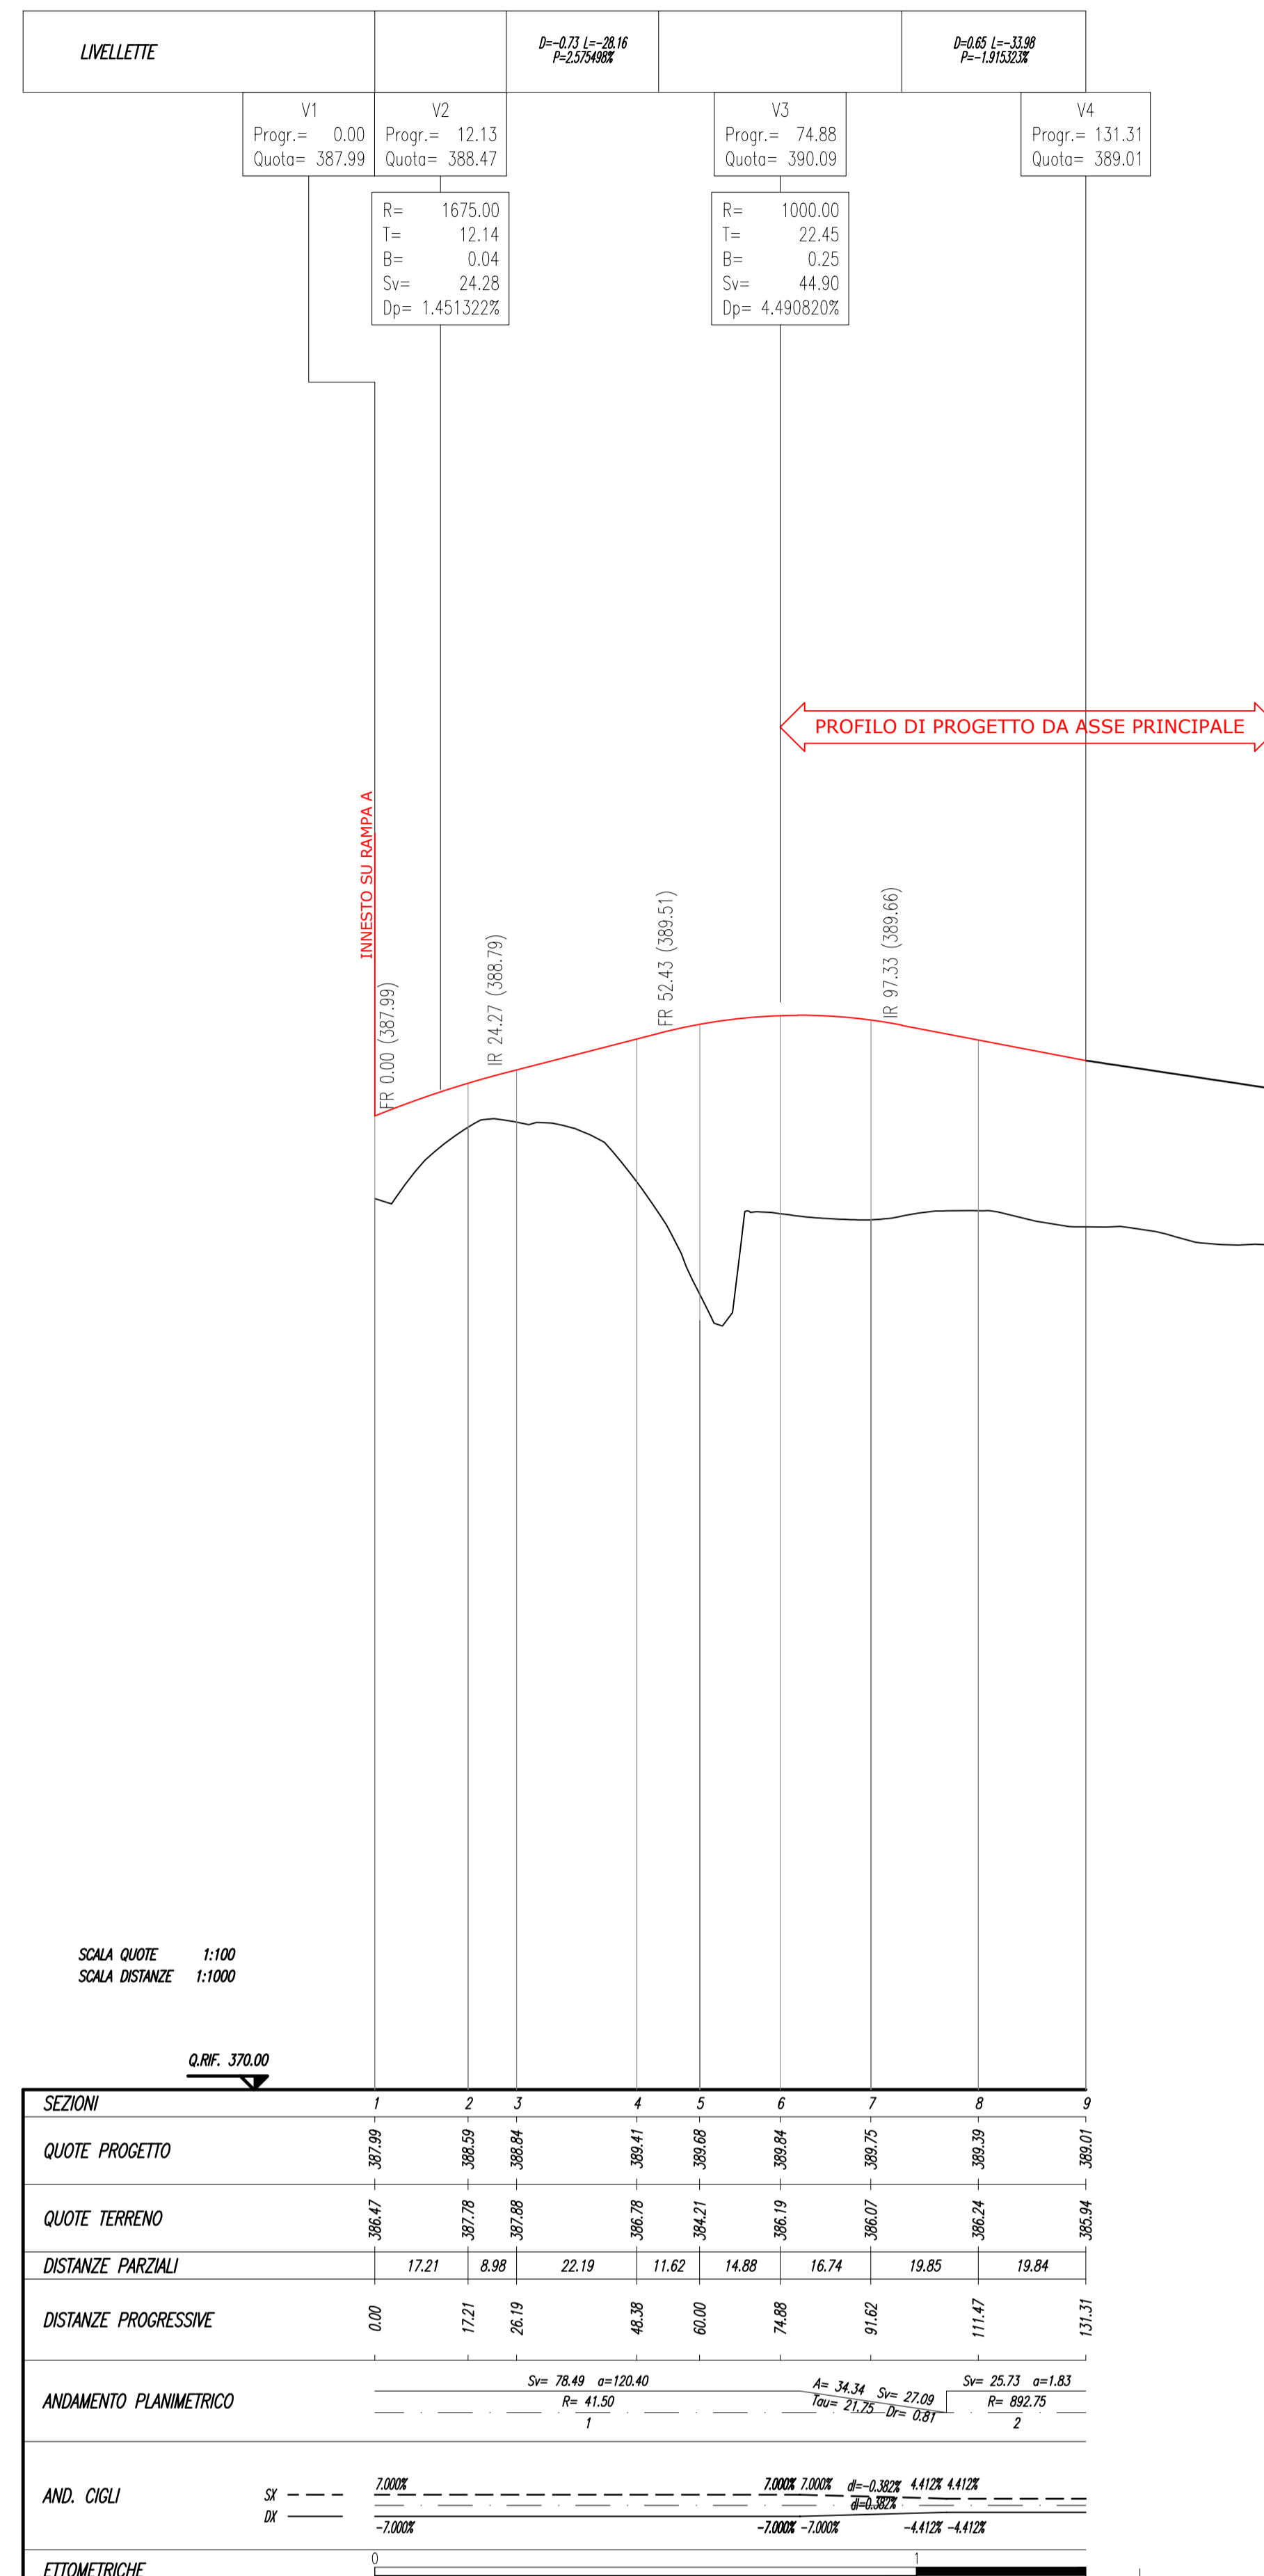


K-PLAN - Scala 1:2000

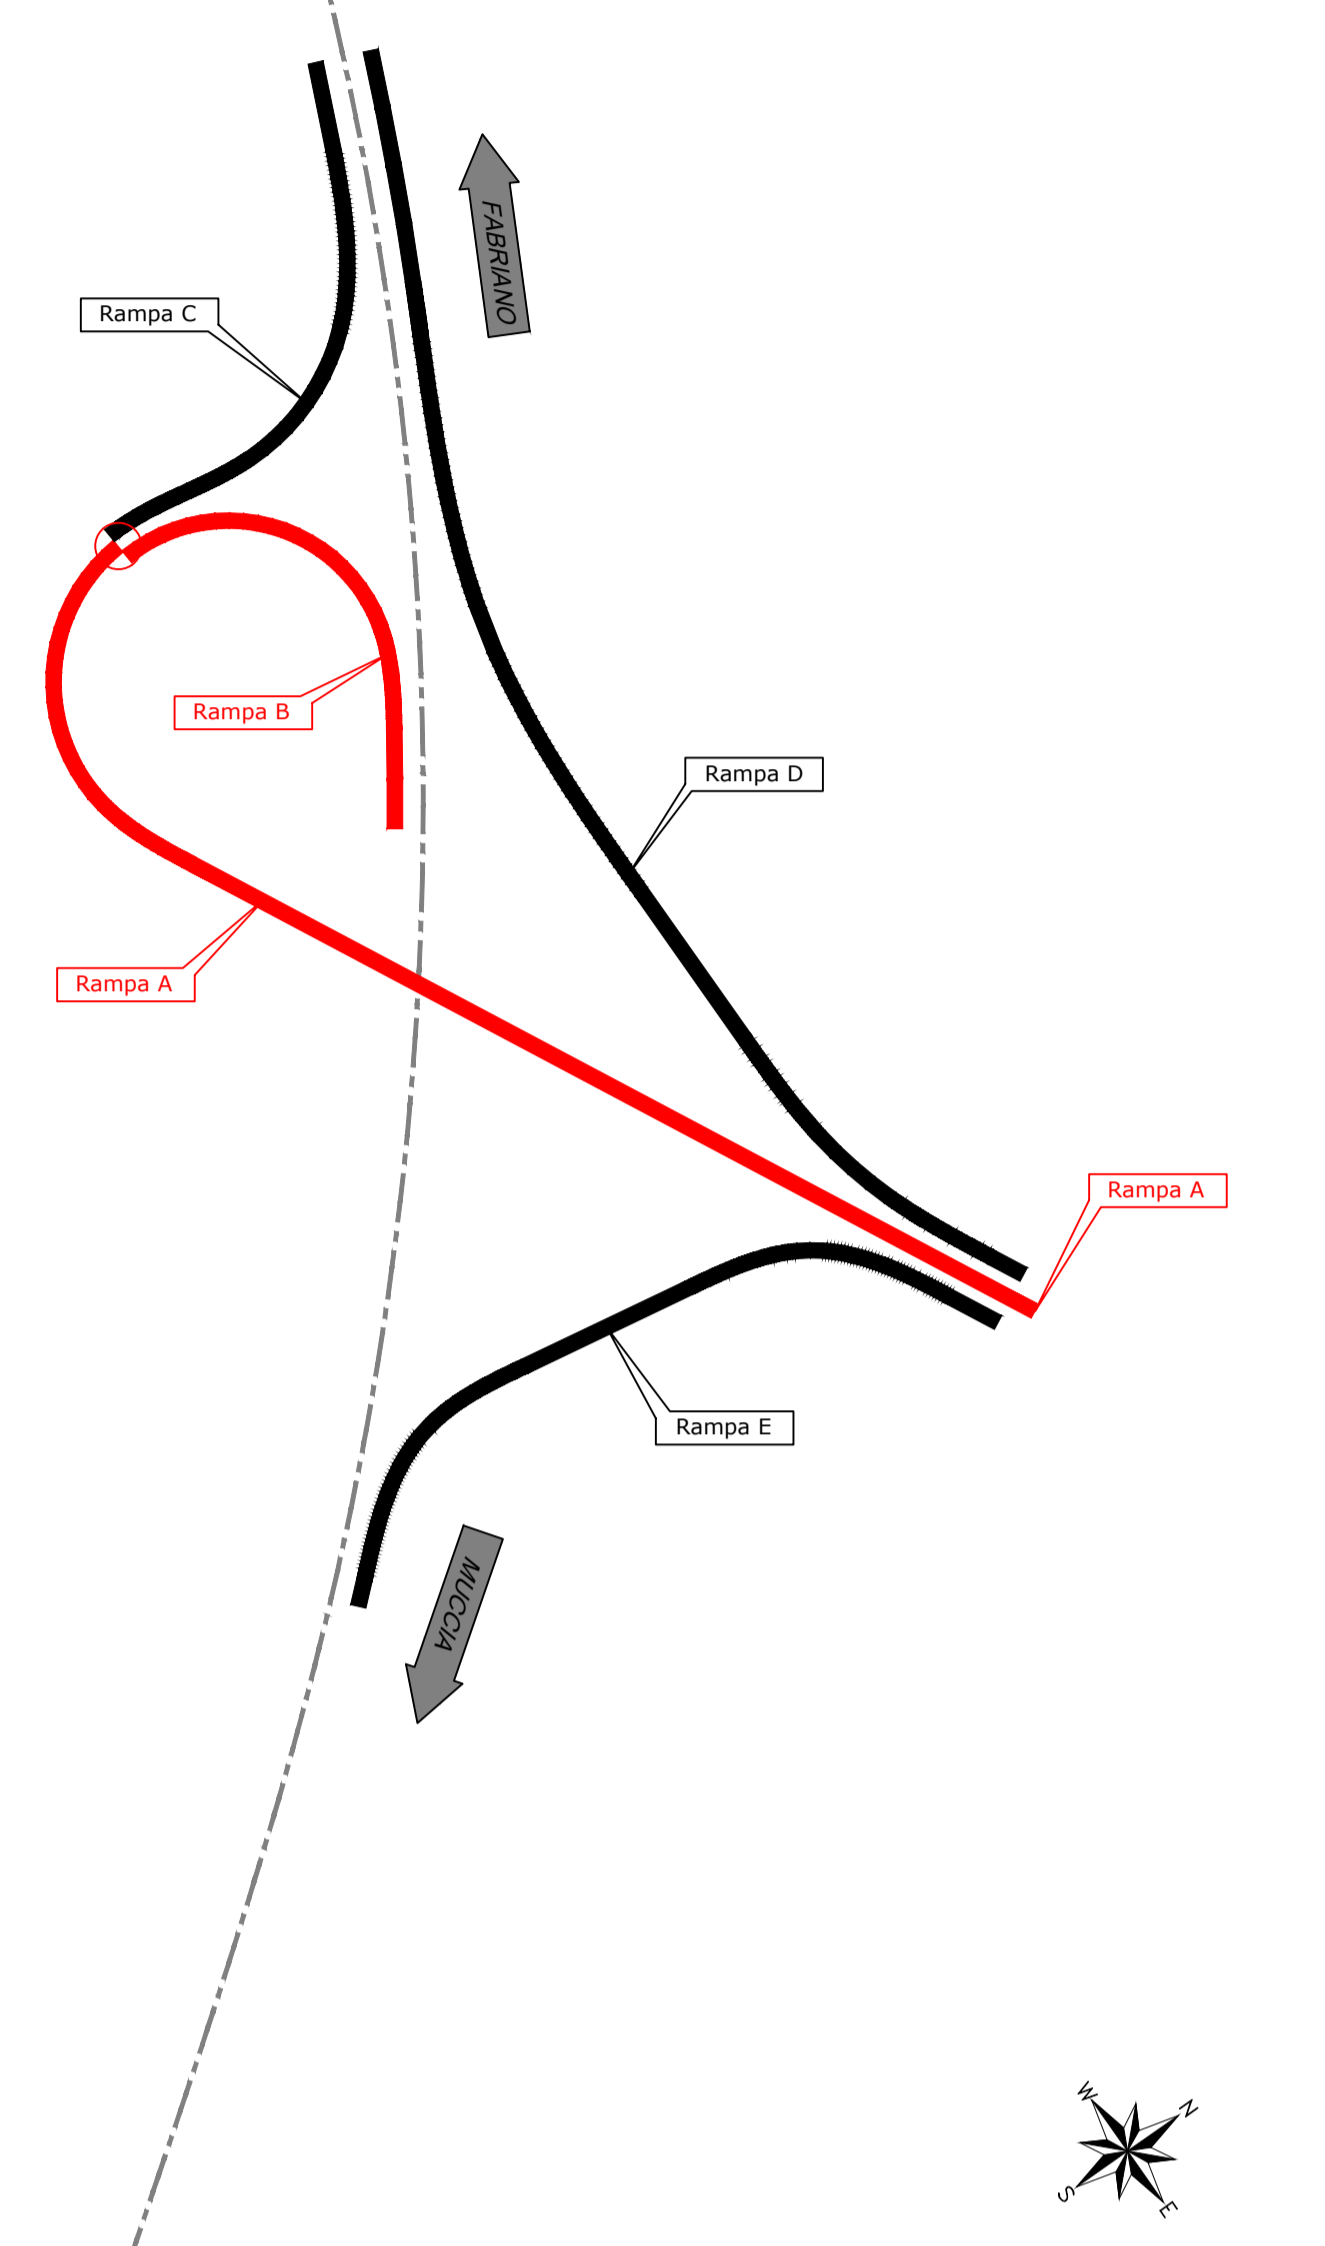

POSIZIONE PLANIMETRICA PICC. RAMPA A - Scala 1:1000

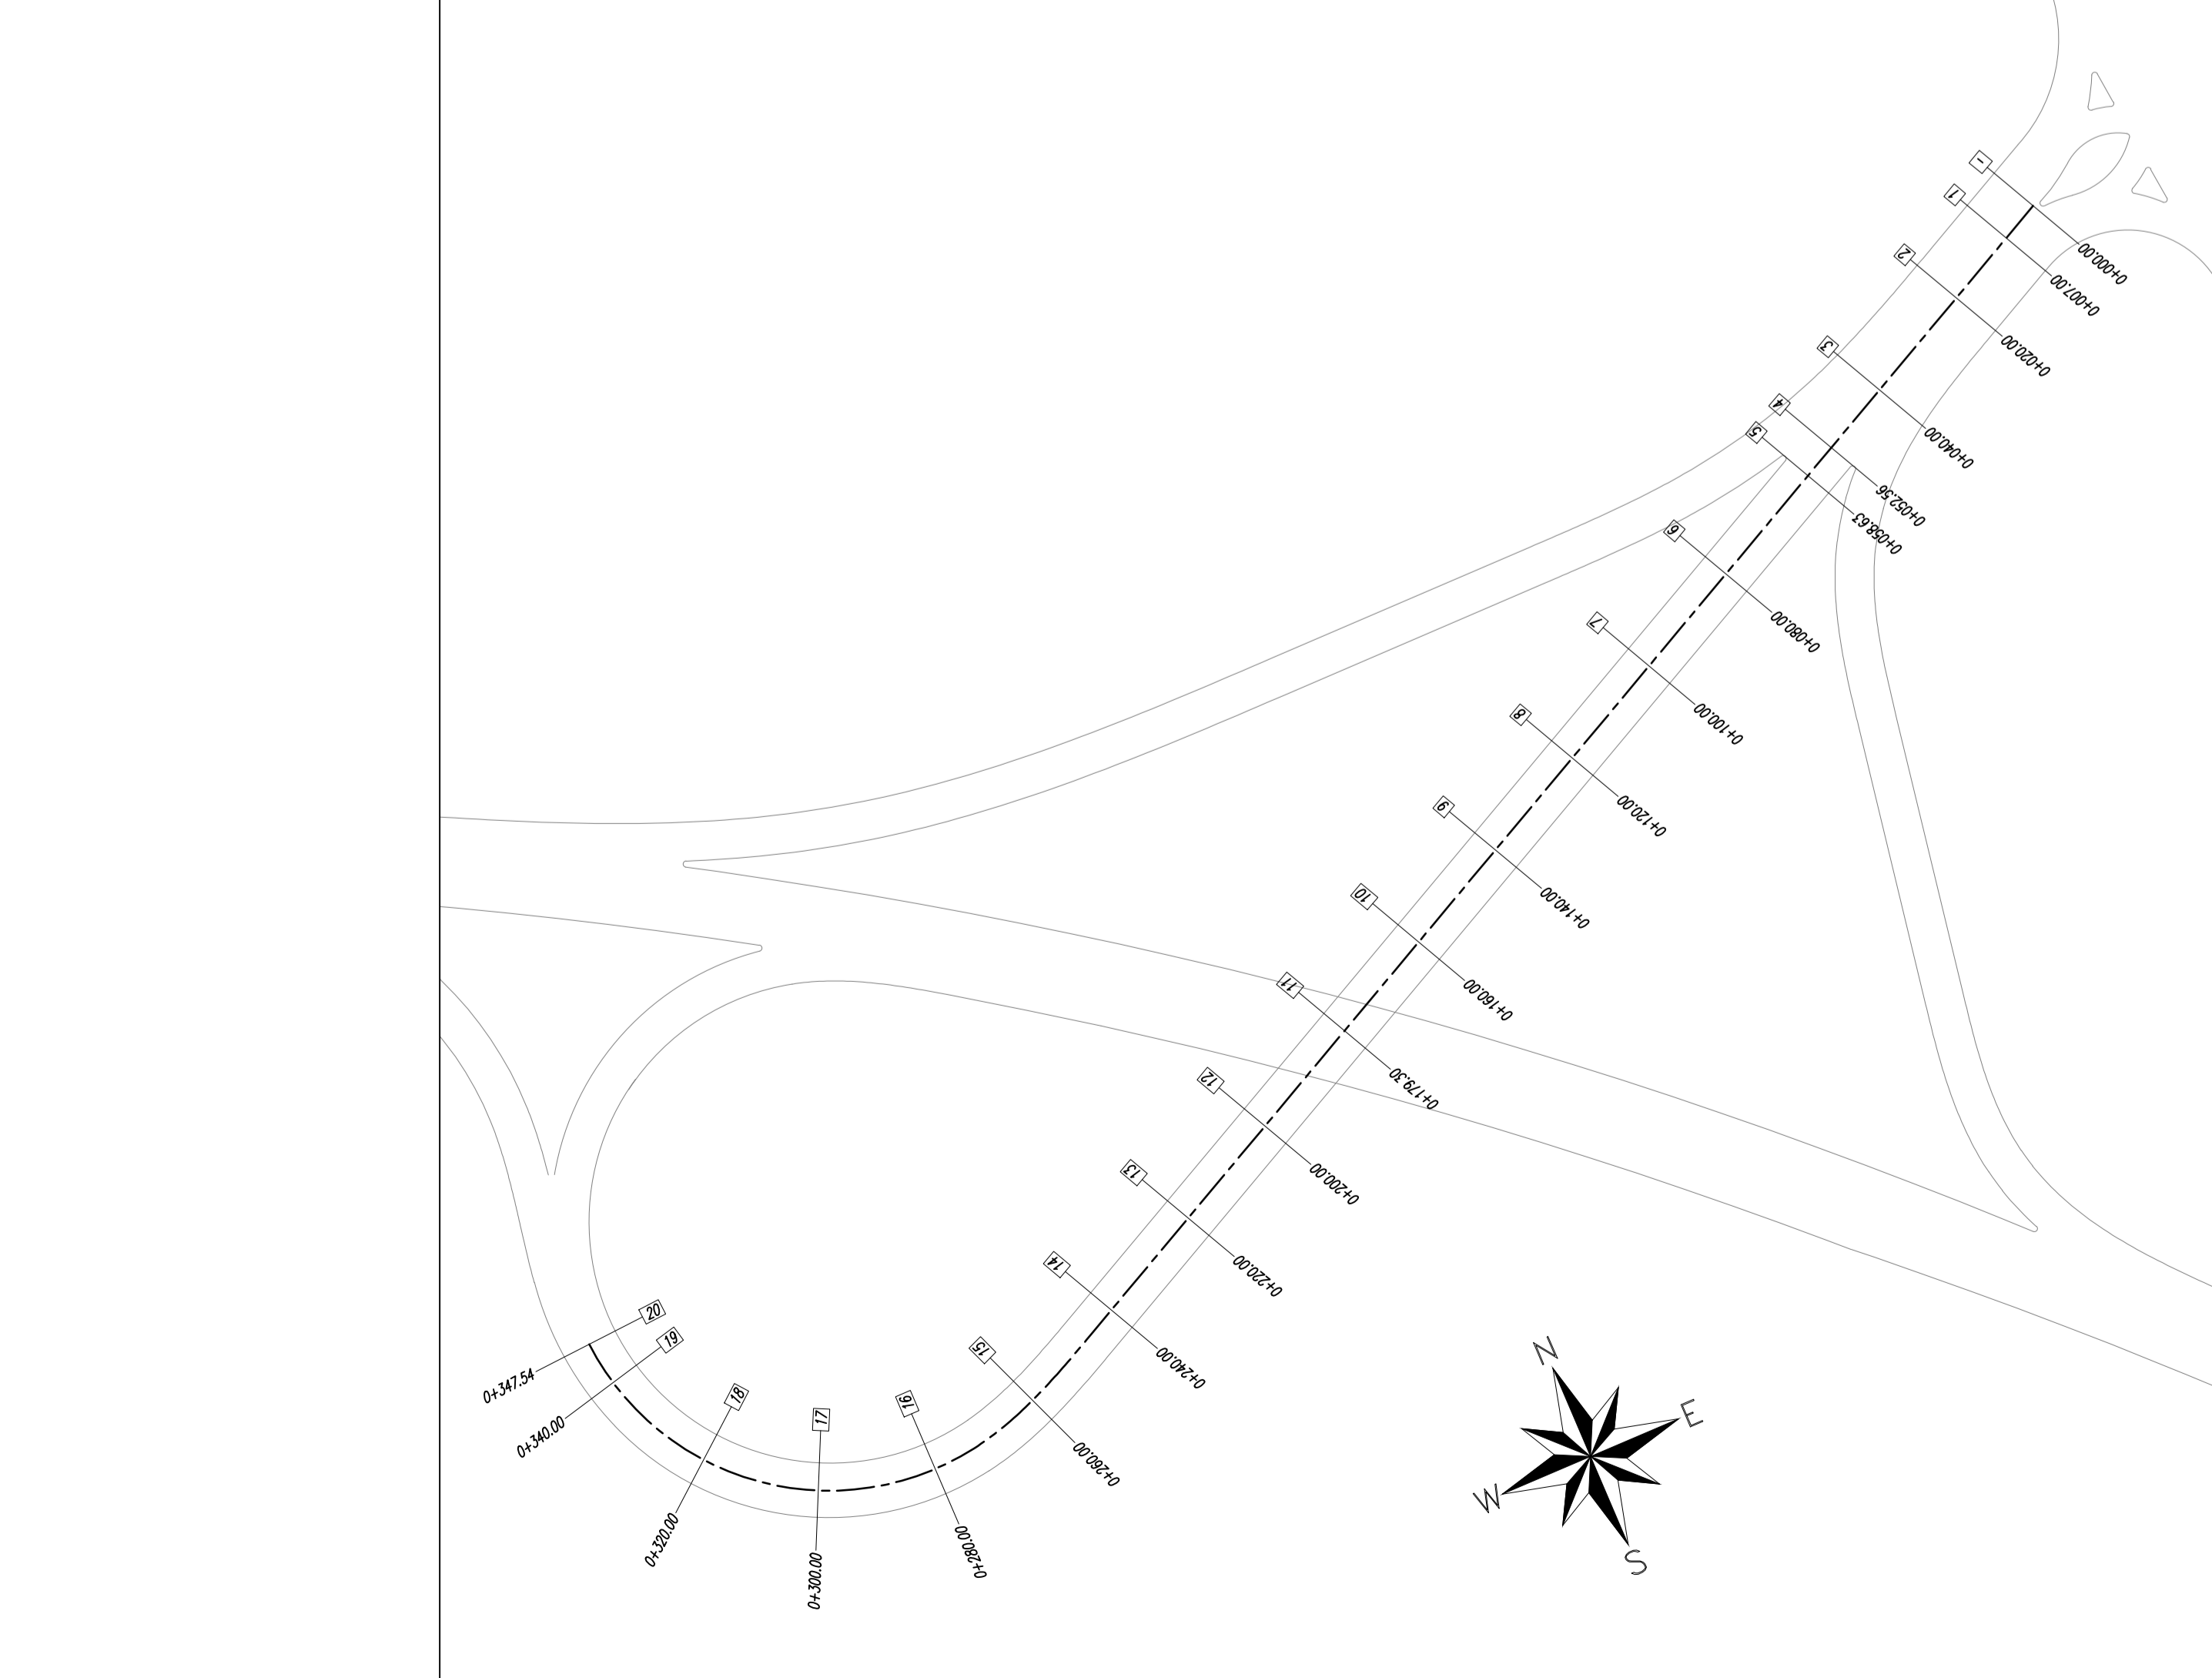

POSIZIONE PLANIMETRICA PICC. RAMPA B - Scala 1:1000

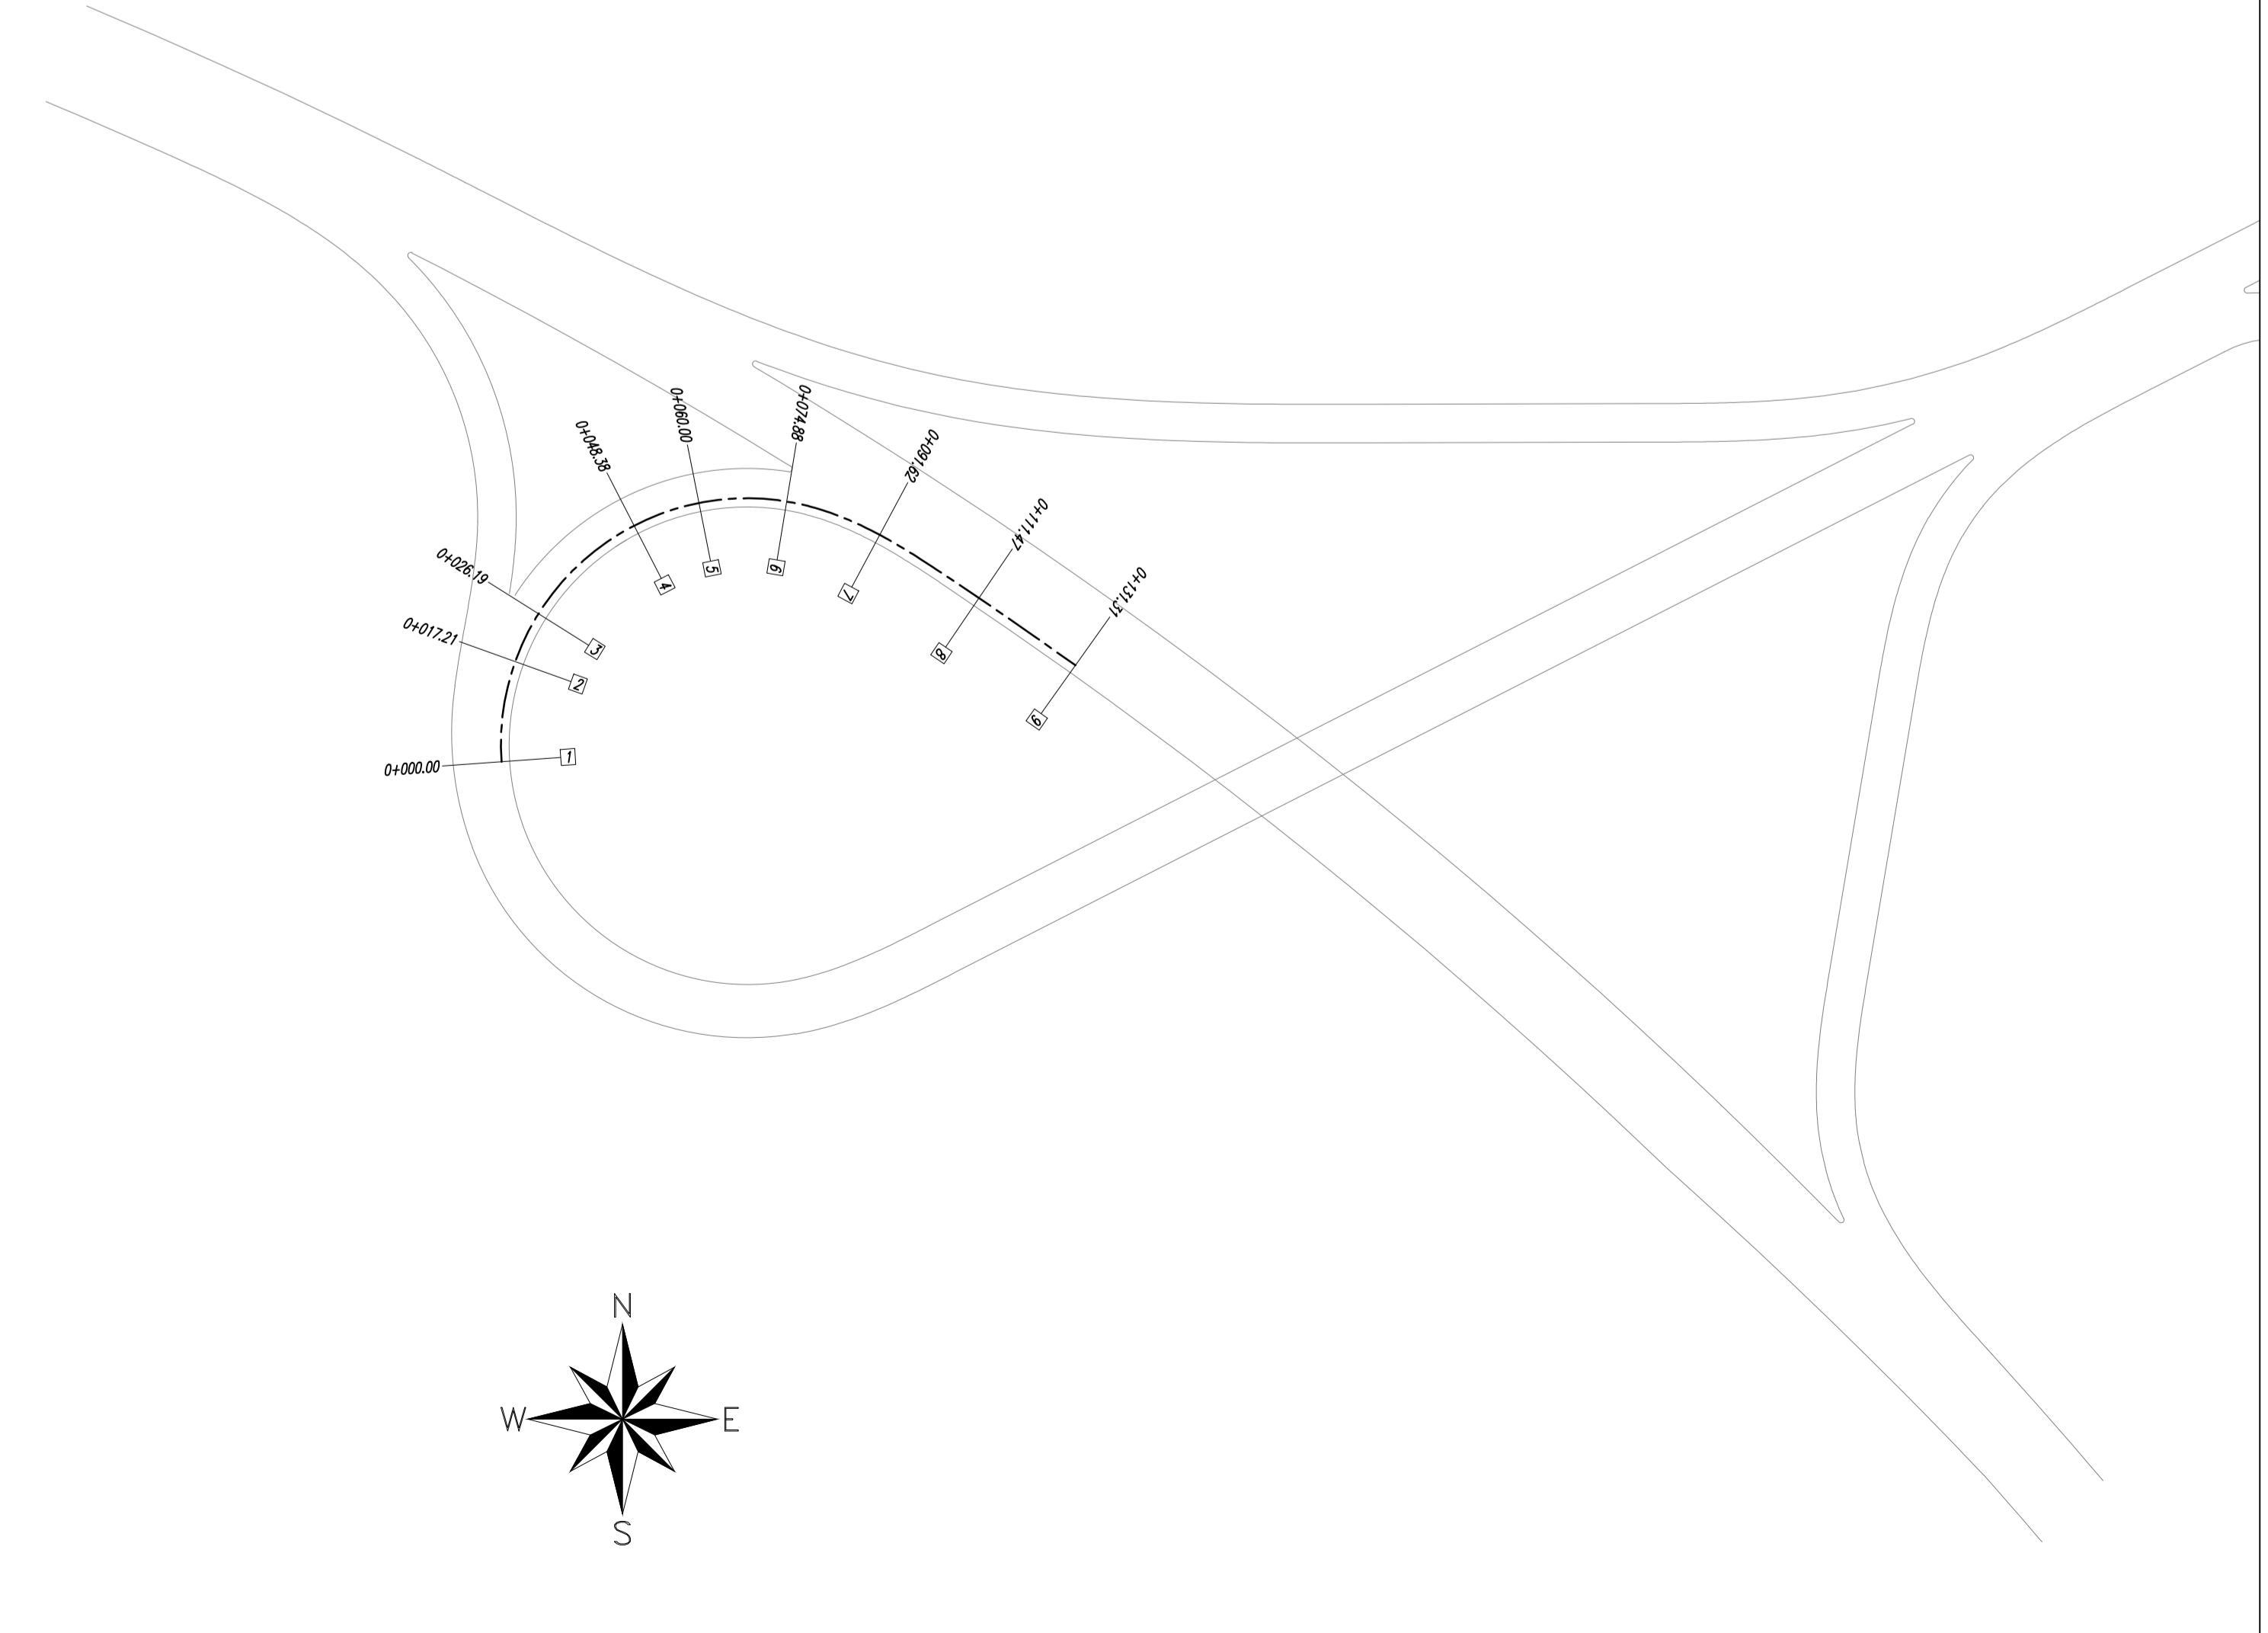

**QUADRILATERO**  
Marche Umbria S.p.A.

**ASSE VIARIO MARCHE-UMBRIA E QUADRILATERO DI PENETRAZIONE INTERNA MAXI LOTTO 2**

LAVORI DI COMPLETAMENTO DELLA DIRETTRICE PERUGIA ANCONA:  
SS. 76 "VAL DESIMO" - TRATTO FOSSATO VICO - CANCELLE E ALBACINA - SERRA SAN QUIRICO  
"PEDEMONTANA DELLE MARCHE" - TRATTO FABRIANO-MUCCIA-SFERCIA.

**PERIZIA DI VARIANTE**

**CONTRAENTE GENERALE:** DIRPA 2 S.c.a.r.l.  
**Il responsabile del Contraente Generale:** Ing. Federico Montanari  
**Il responsabile Integrazioni delle Proiezioni Specialistiche:** Ing. Salvatore Lupo

**PROGETTAZIONE:** Associazione Temporanea di Imprese  
Mandatario: **PROGIN** (INGEGNERI CONSULENTI)  
Mandatari: **LOMBARDI SA** (INGEGNERI CONSULENTI), **LOMBARDI REICO** (INGEGNERI CONSULENTI), **SGAI s.r.l. di E. Forlani & C.** (INGEGNERI CONSULENTI)

RESPONSABILE DELLA PROGETTAZIONE FOR IL C.A.T.: Prof. Ing. Antonio Grimaldi  
COLLABORATORI: Dott. Geol. Fabrizio Pontoni (INGEGNERE), Ing. Michele Curiale (INGEGNERE)  
INGEGNERE DELLA SICUREZZA IN FASE DI PROGETTAZIONE: Ing. Michele Curiale  
IL RESPONSABILE DEL PROCEDIMENTO: Ing. Iginio Favotti  
IL COORDINATORE DELLA SICUREZZA IN FASE DI ESECUZIONE: Ing. Vincenzo Pardo  
IL DIRETTORE DEI LAVORI: Ing. Poppino Marsico

**2.1.2 - PEDEMONTANA DELLE MARCHE**  
Secondo stralcio funzionale: Matelica Nord - Matelica sud/Castelraimondo nord  
INTERSEZIONI E SVINCOLI  
SVINCOLO MATELICA A SUD RAMPE  
Profilo longitudinale rampa A e rampa B

SCALA: 1:1000-1:100  
DATA: Febbraio 2020

Codice Unico di Progetto (CUP): F12C03000050021 (Assegnato CPE 23-12-2015)

Codice elaborato: [0][7][0][2][2][2][2][E][2][2][C][S][9][0][0][P][R][P][0][2][C]

REV.	DATA	DESCRIZIONE	Redatto	Controllato	Approvato
C	Febbraio 2020	Variante Inveline	M. Vari	A. Tosiani	S. Lupo A. Grimaldi