




PROSPETTO-Scala 1:200

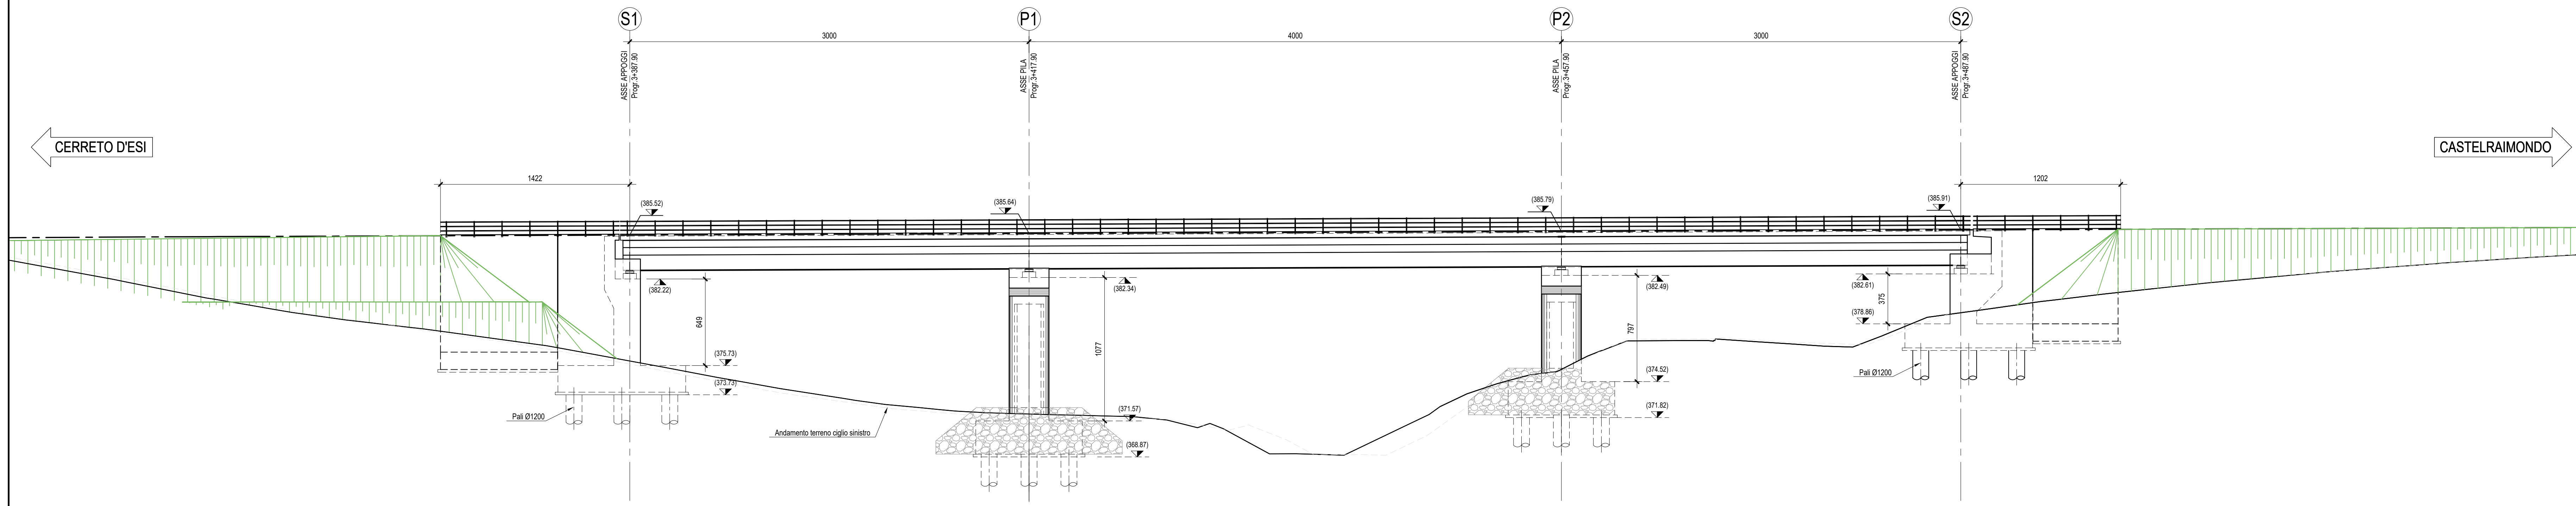

SEZIONE TRASVERSALE-Scala 1:200
(IN CORRISPONDENZA DELLA SPALLA)

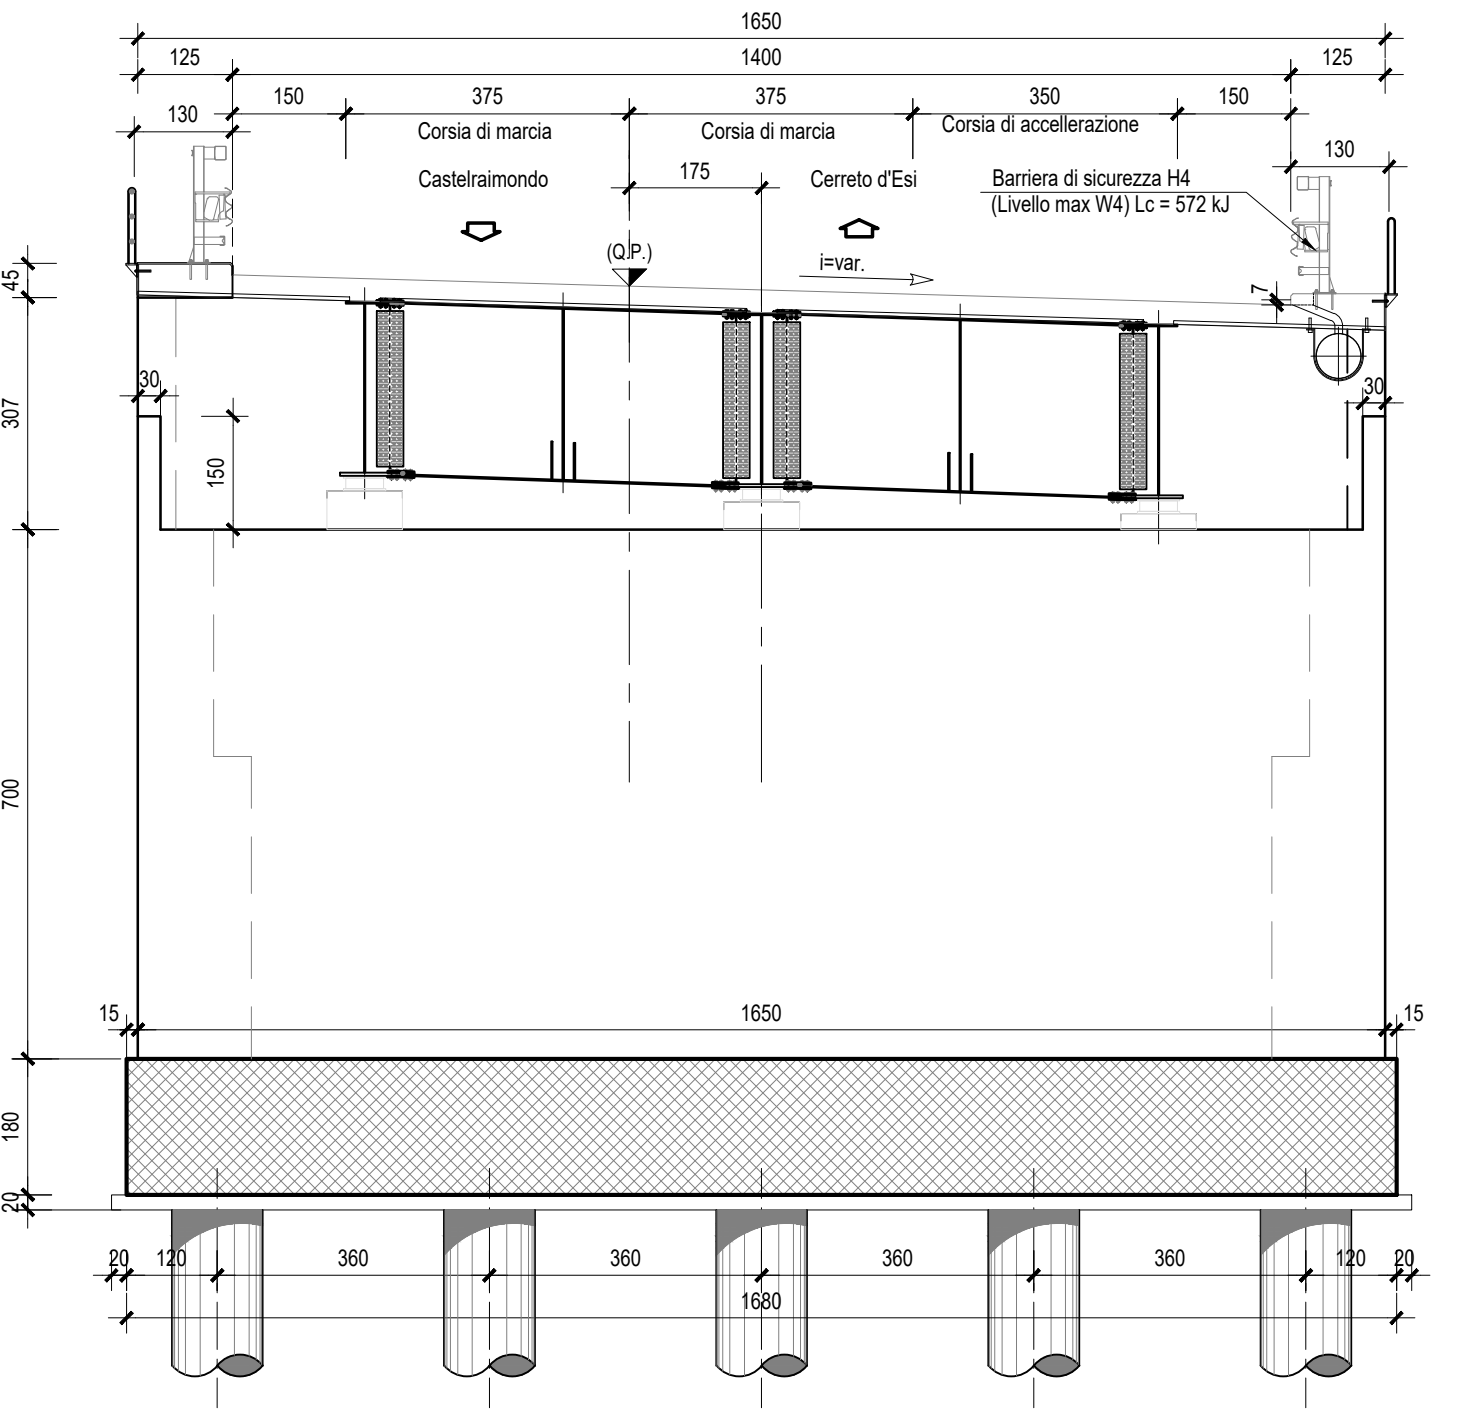


SEZIONE TRASVERSALE-Scala 1:200
(IN ASSE IMPALCATO)

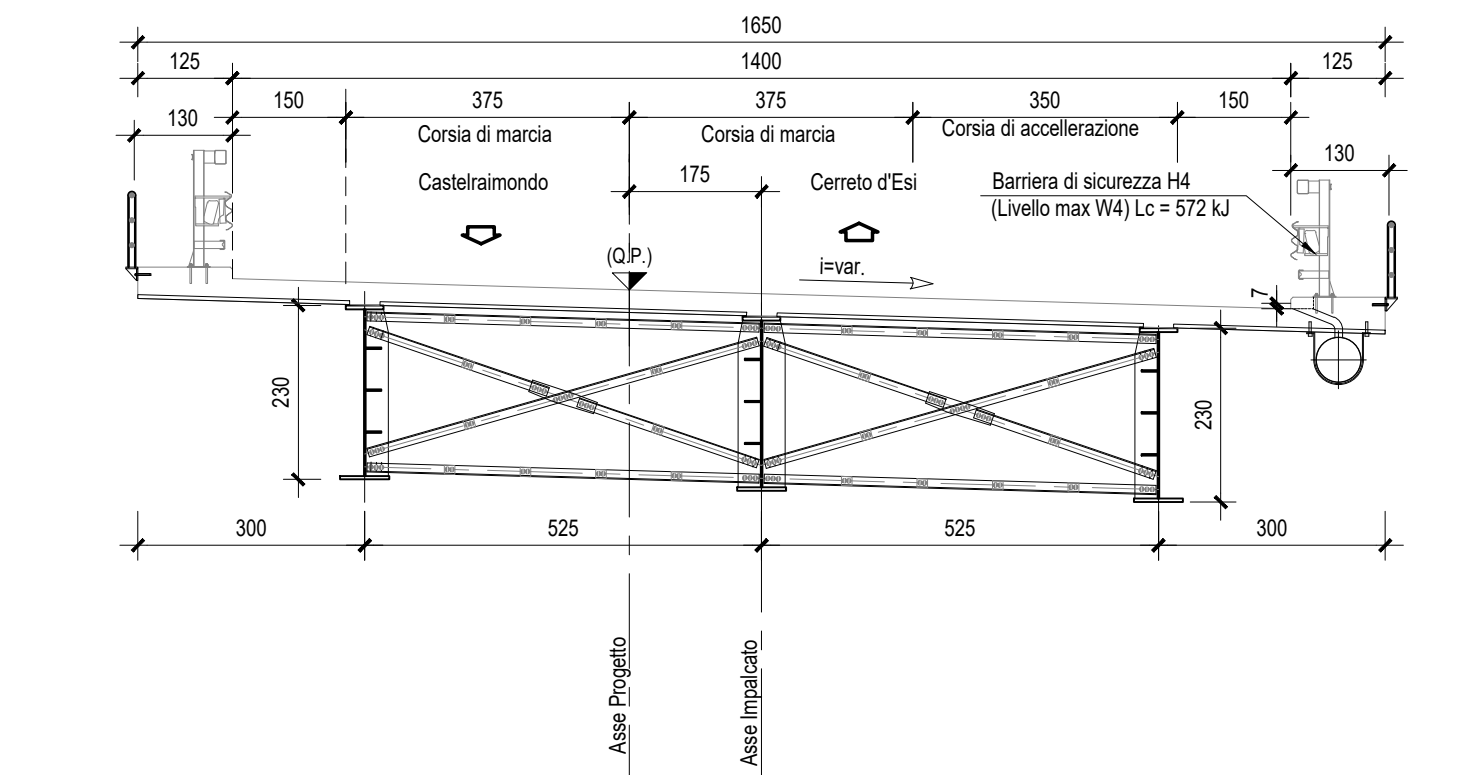

N.B.: PER LA TABELLA MATERIALI FARE RIFERIMENTO ALL'ELABORATO: L0703212E13V00001V01

PIANTA IMPALCATO-Scala 1:200

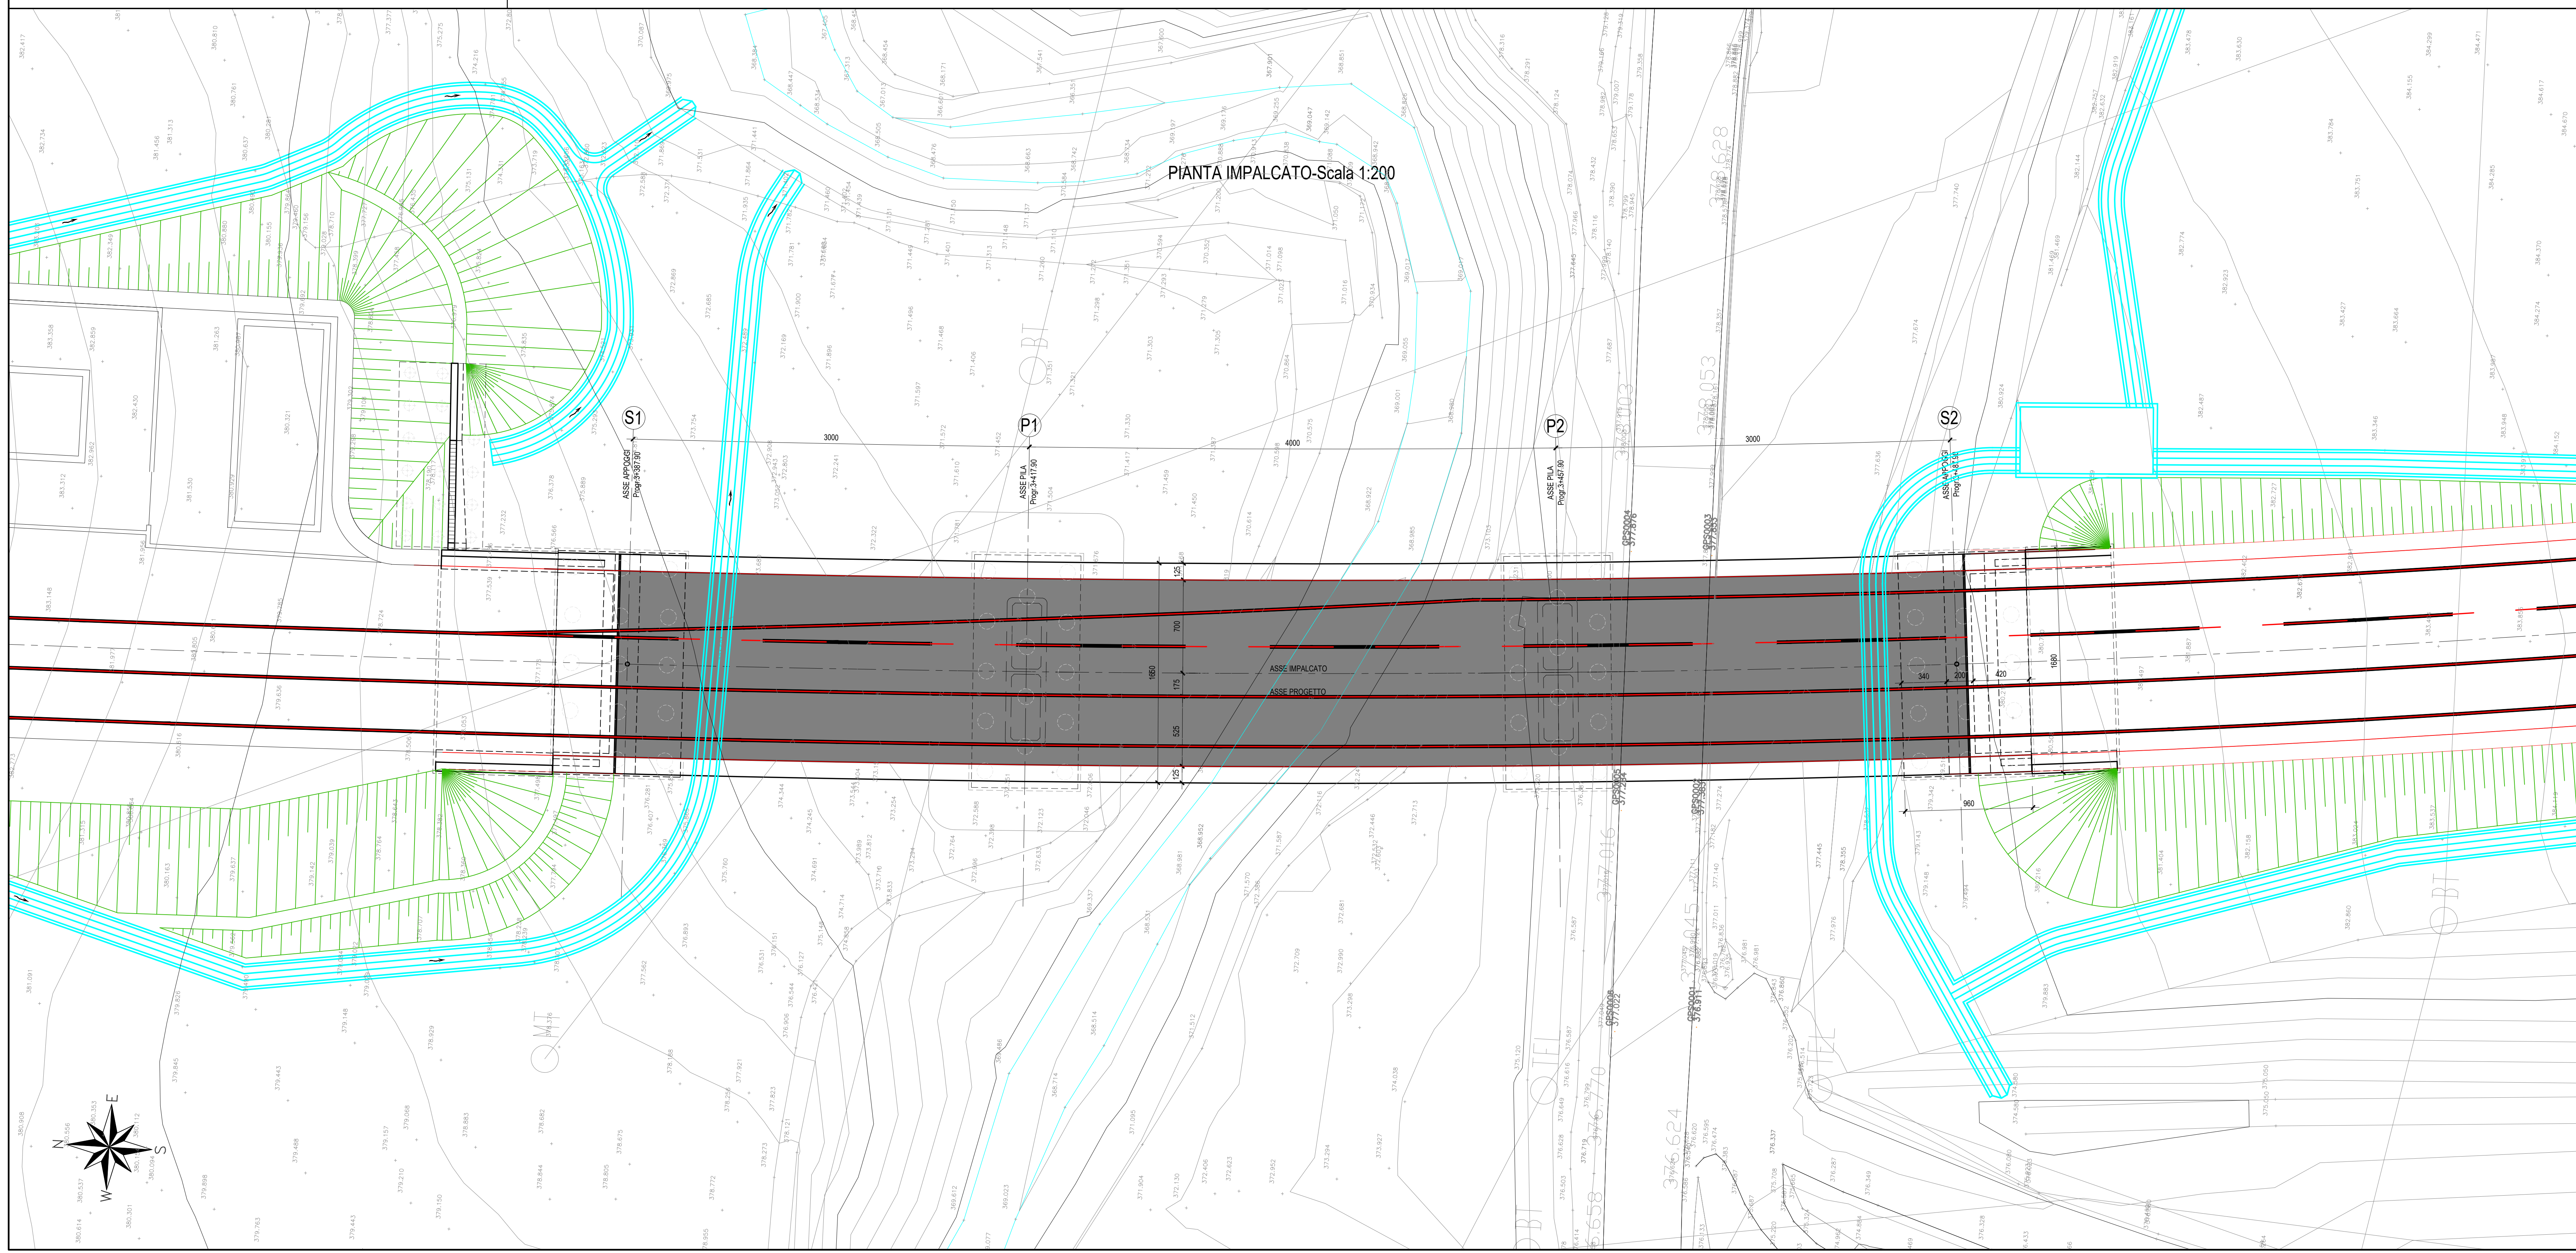

**ASSE VIARIO MARCHE-UMBRIA
E QUADRILATERO DI PENETRAZIONE INTERNA
MAXI LOTTO 2**

LAVORI DI COMPLETAMENTO DELLA DIRETTRICE PERUGIA ANCONA:
SS. 318 DI "VALFABRICA", TRATTO PIANELLO-VALFABRICA
SS. 76 "VAL DESIMO", TRATTO FOSSATO VICO - CANCELLI ALBACINA - SERRA SAN QUIRICO
"PEDEMONTANA DELLE MARCHE", TRATTO FABRANO-MUCIA-SFERCIA.

PERIZIA DI VARIANTE

CONTRAENTE GENERALE: **DIRPA 2** s.c.c.r.l. *Ing. Federico Montanari*
Il responsabile del Contratto Generale: *Ing. Salvatore Lieto*
Il responsabile Ingegnere delle Perizie Specialistiche: *Ing. Salvatore Lieto*

PROGETTAZIONE: Associazione Temporanea di Imprese
Mandatari: **PROGIN**, **LOMBARDI SA** (INGEGNERI CONSULTA), **LOMBARDI-REICO** (INGEGNERIA S.R.L.), **SGAI S.R.L.** (di E. Fortani & C. - INGEGNERIA S.R.L.)

RESPONSABILI DELLA PROGETTAZIONE PER LA 1.1:
Prof. Ing. Antonio Grimaldi
INGEGNERE
Dot. Geol. Fabrizio Pontoni
Geologo Specialista
INGEGNERE
Ing. Michele Curiale
INGEGNERE
IL RESPONSABILE DEL PROGETTAMENTO: *Ing. Ignazio Foratti*
IL RESPONSABILE DELLA SICUREZZA IN FASE DI PROGETTAZIONE: *Ing. Vincenzo Pardo*
IL DIRETTORE DEI LAVORI: *Ing. Peppino Marascio*

2.1.2 - PEDEMONTANA DELLE MARCHE
Secondo stralcio funzionale: Matelica Nord - Matelica sud/Castelraimondo nord
OPERE D'ARTE MAGGIORI: VIADOTTI E PONTI
VIADOTTO ESINO
Pianta impalcato, Prospetto e Sezione Trasversale
SCALA: 1:200-1:100
DATA: Febbraio 2020

Codice elaborato: **40703212E13V00001V01**

REV.	DATA	DESCRIZIONE	Redatto	Controllato	Approvato
D	Febbraio 2020	Varianti alternate ponte	M. Vani	A. Tosini	S. Lieto A. Grimaldi