




SEZIONE A-A Scala 1:50

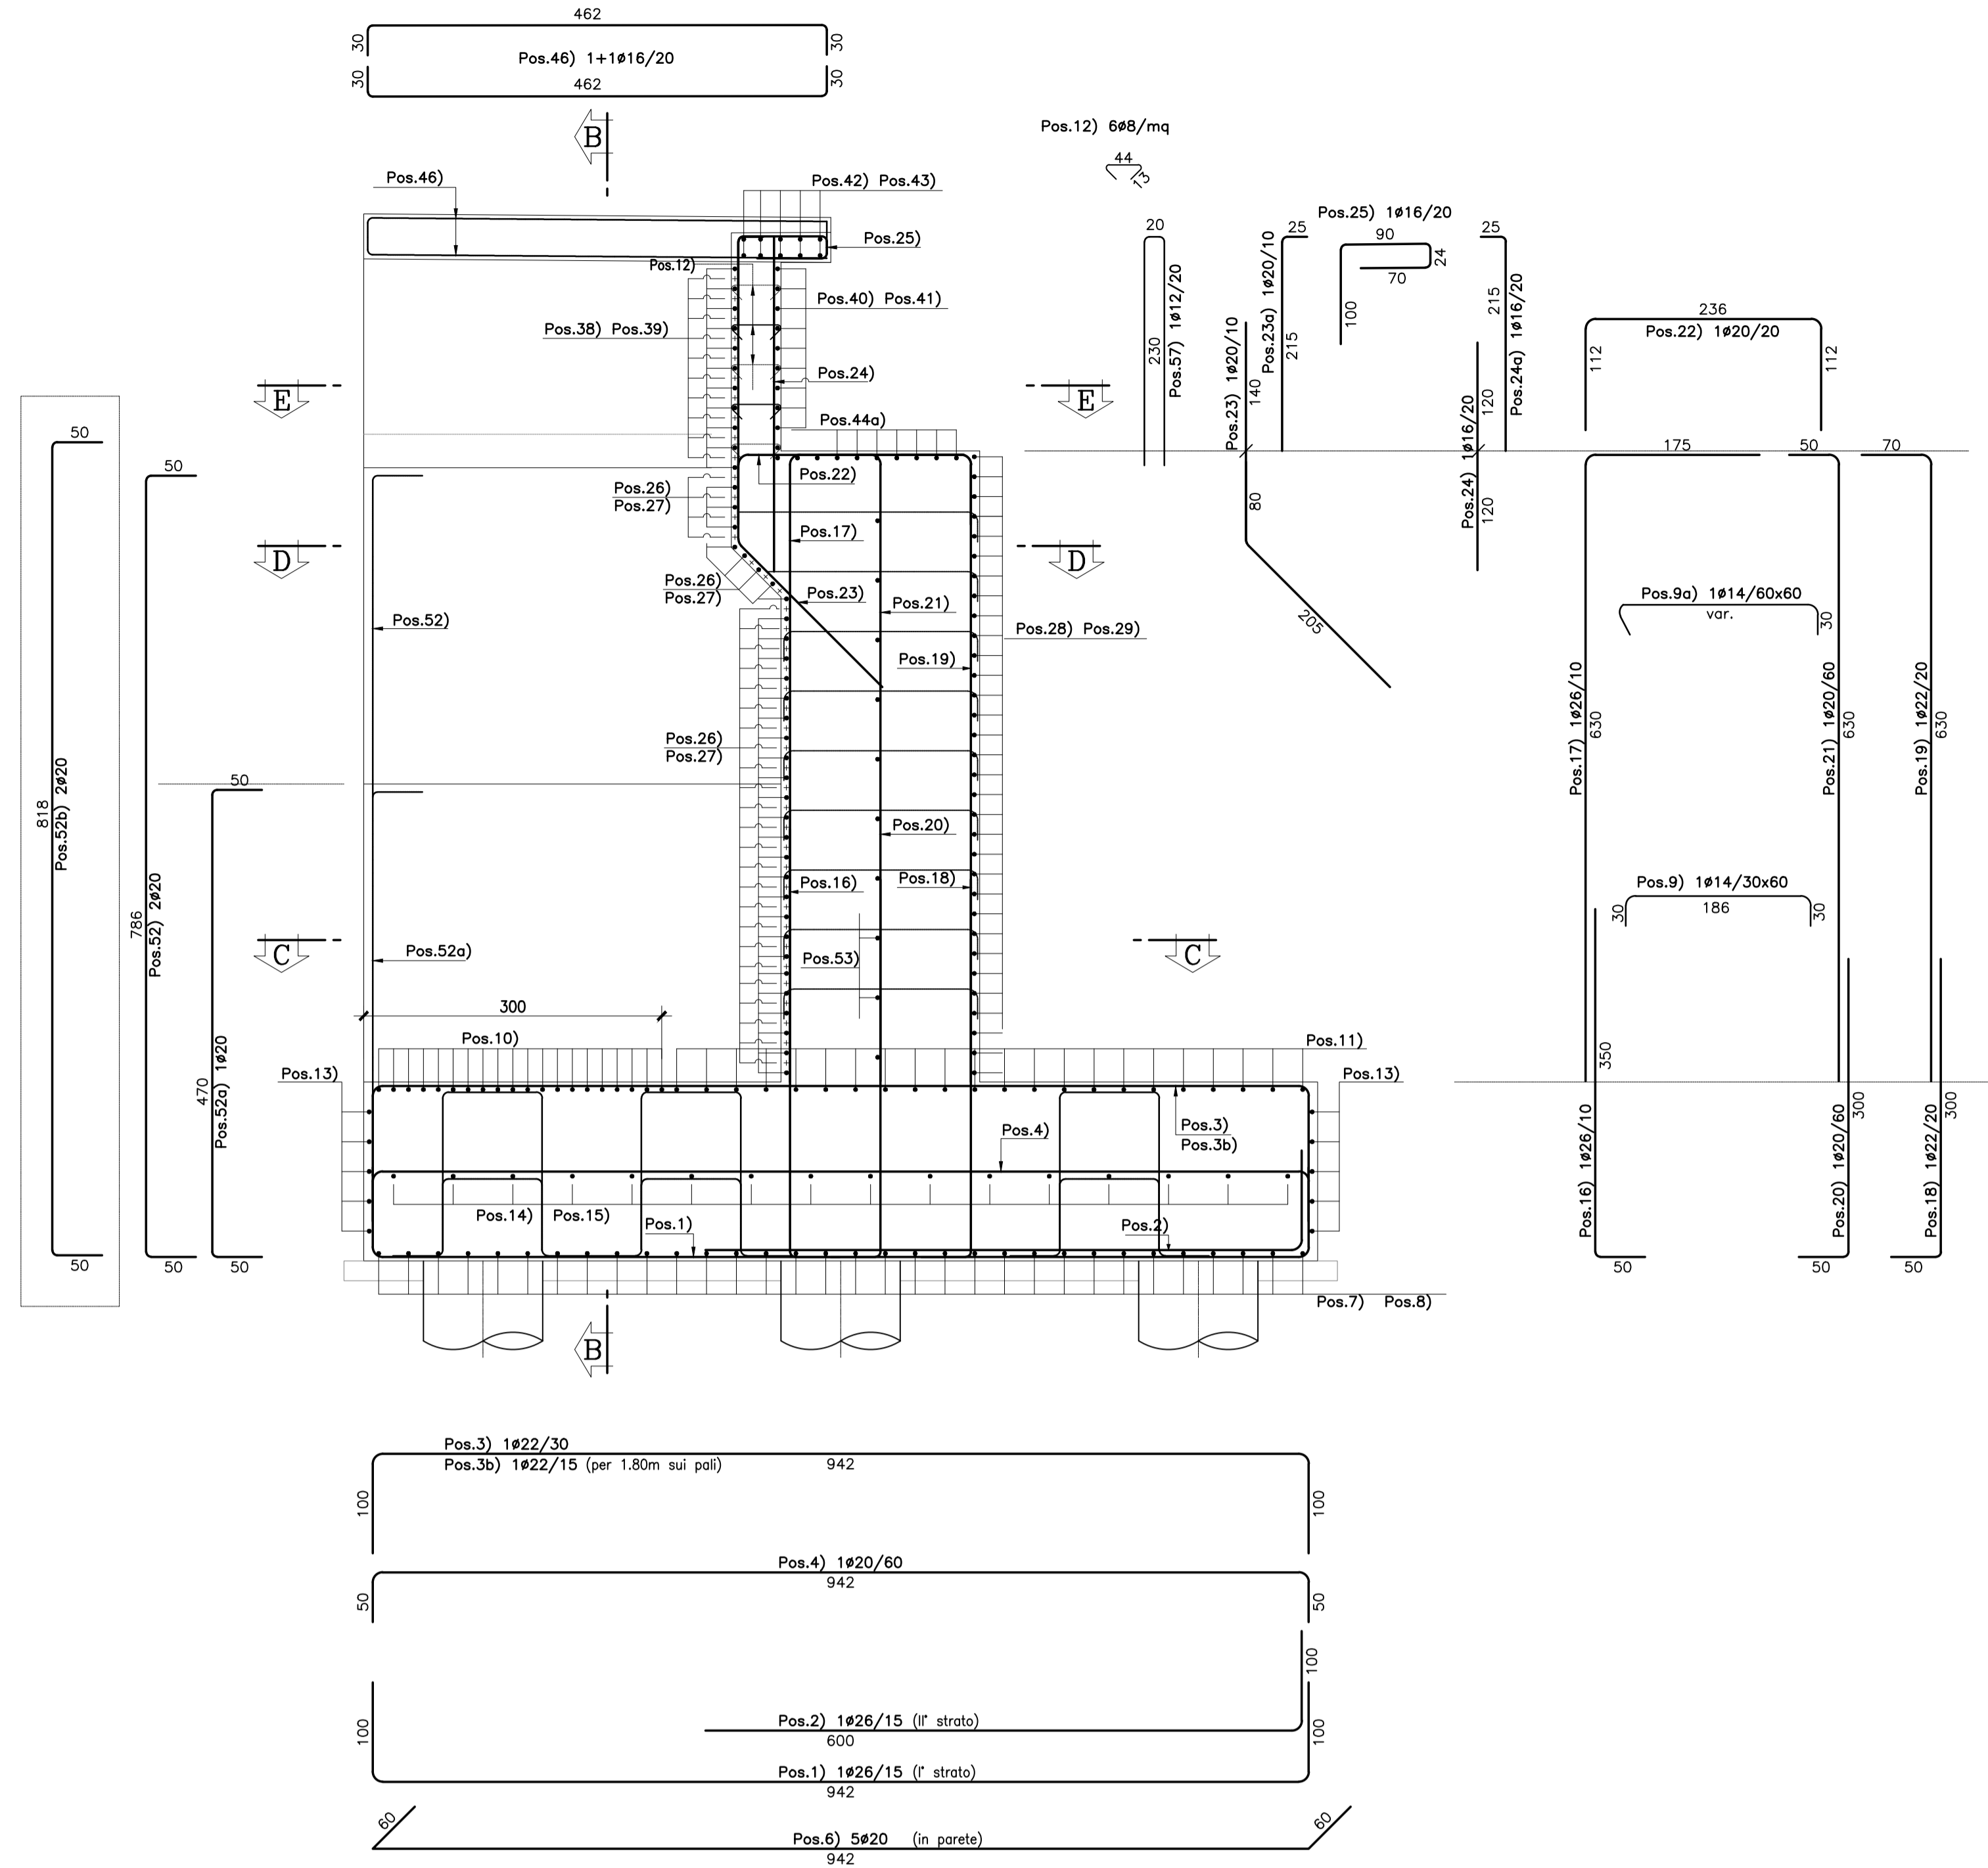


SEZIONE B-B Scala 1:50

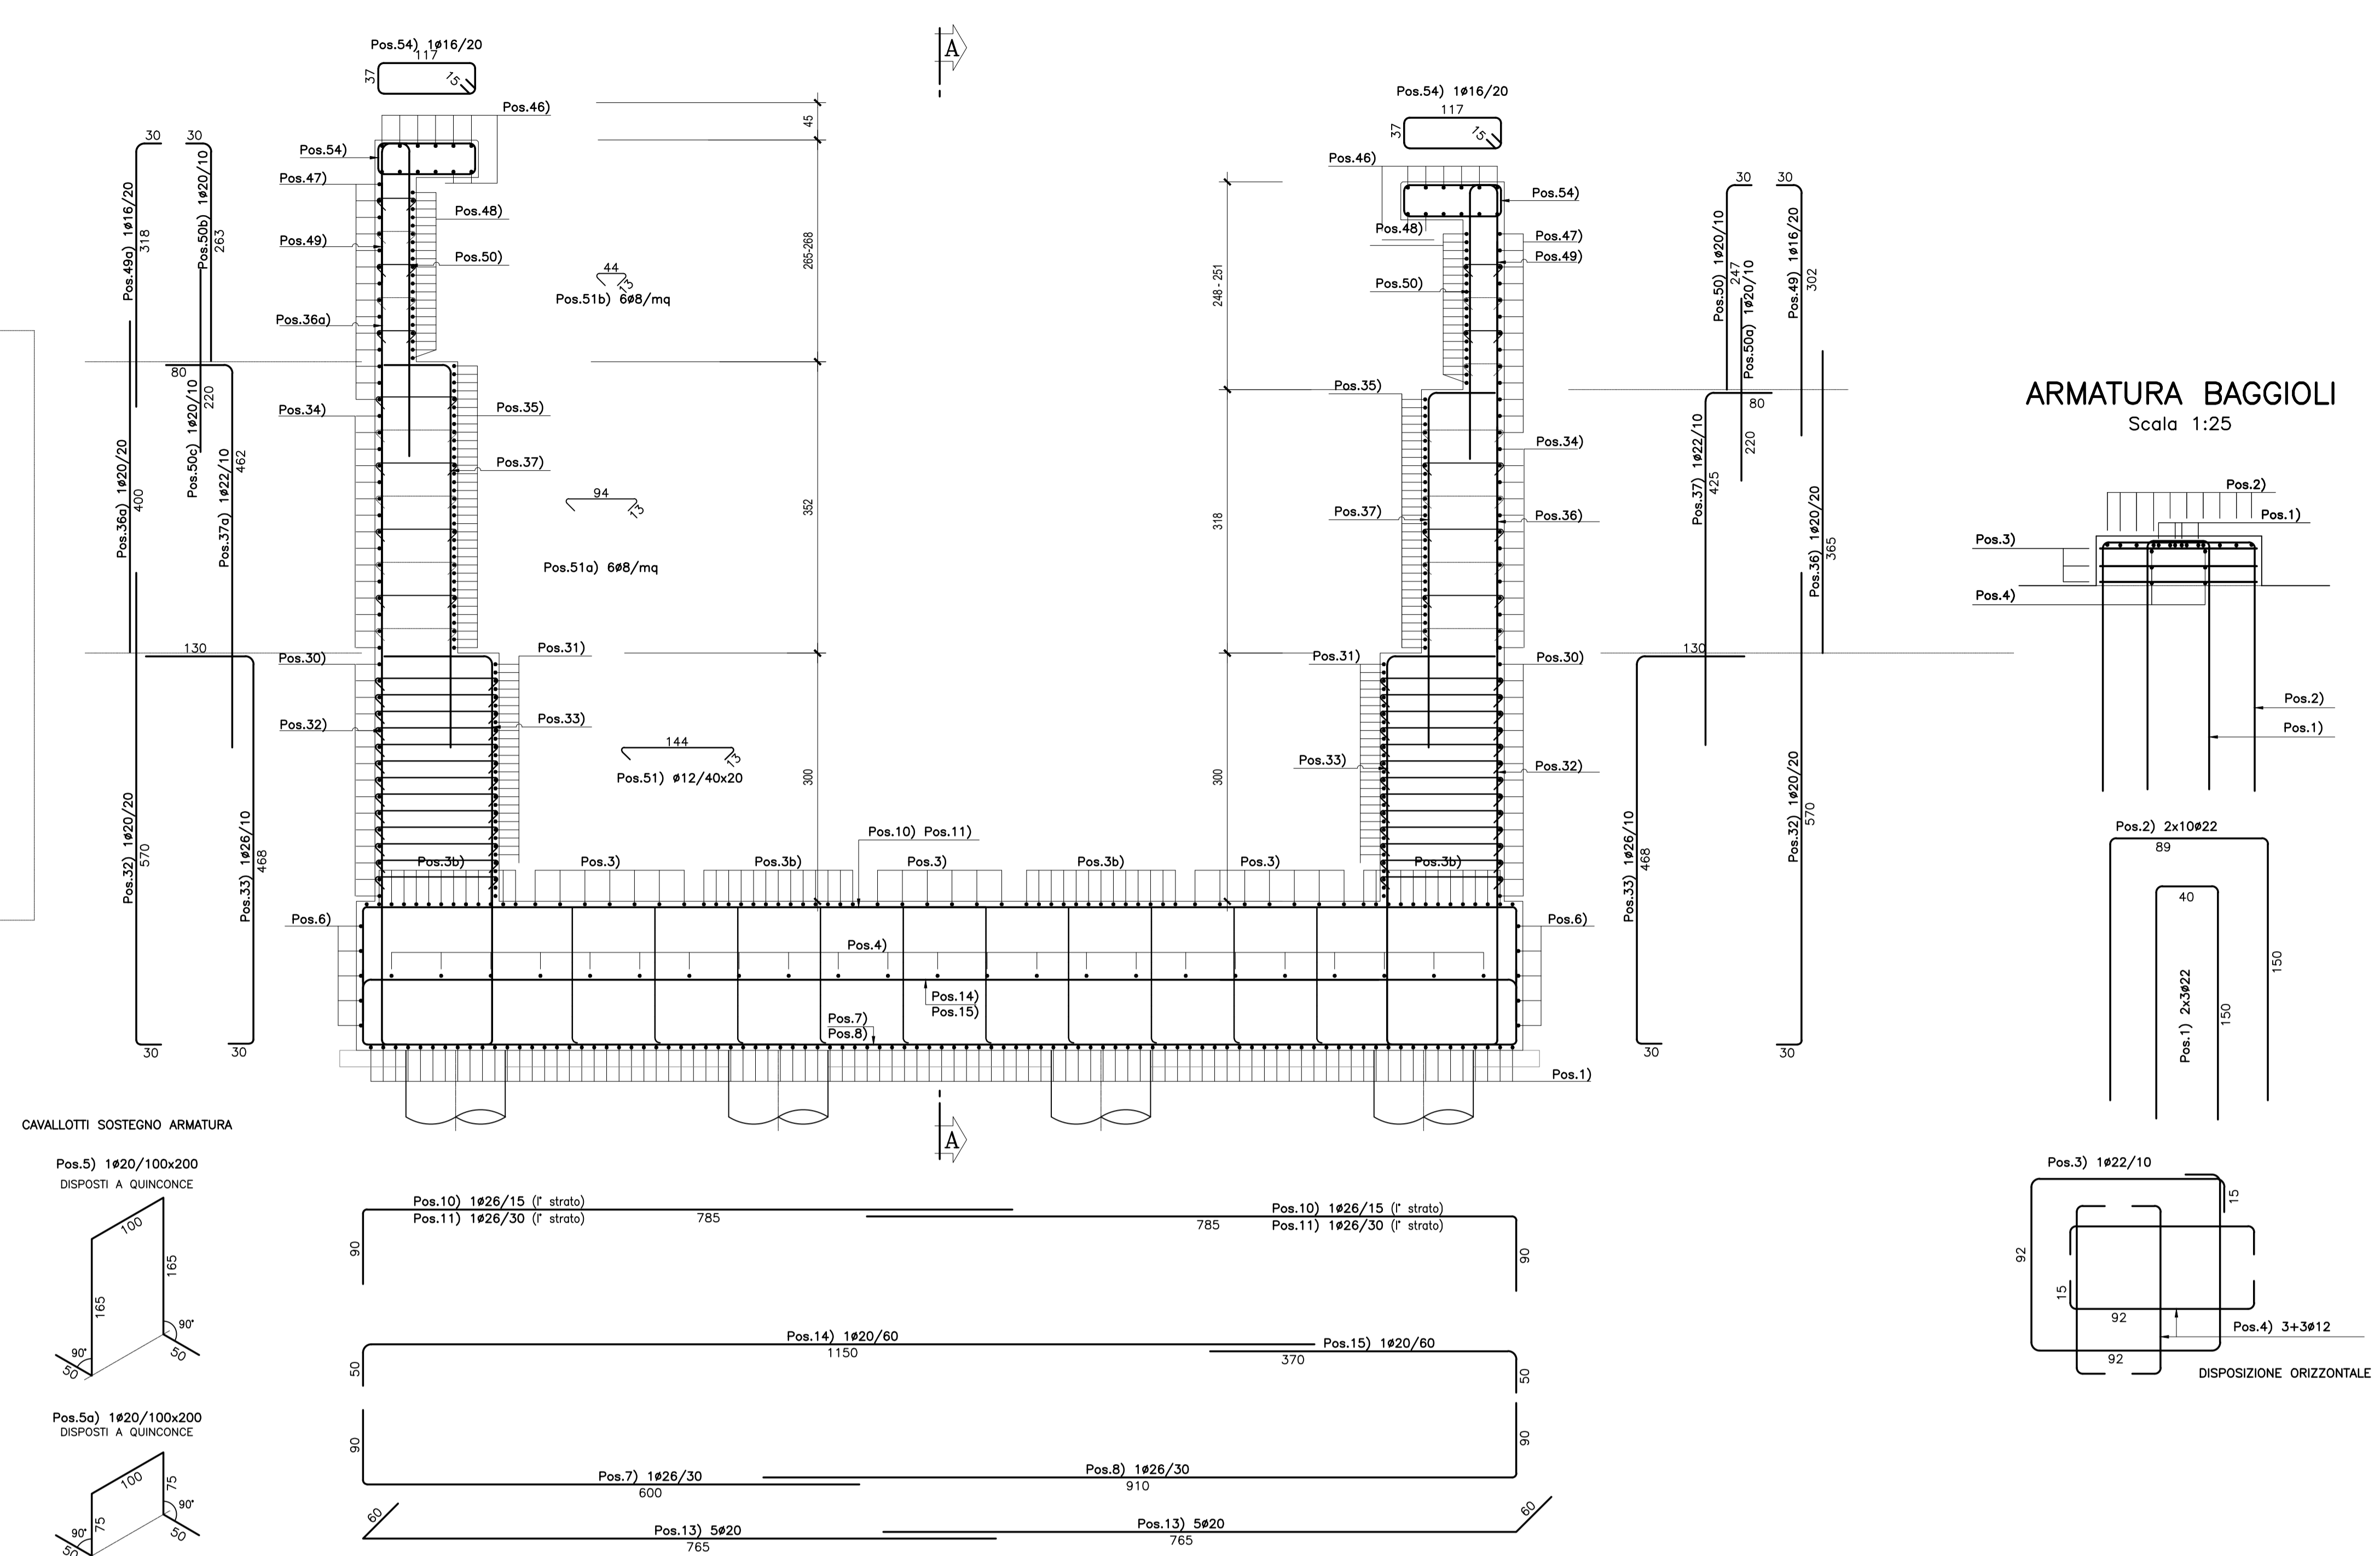


SEZIONE E-E Scala 1:50

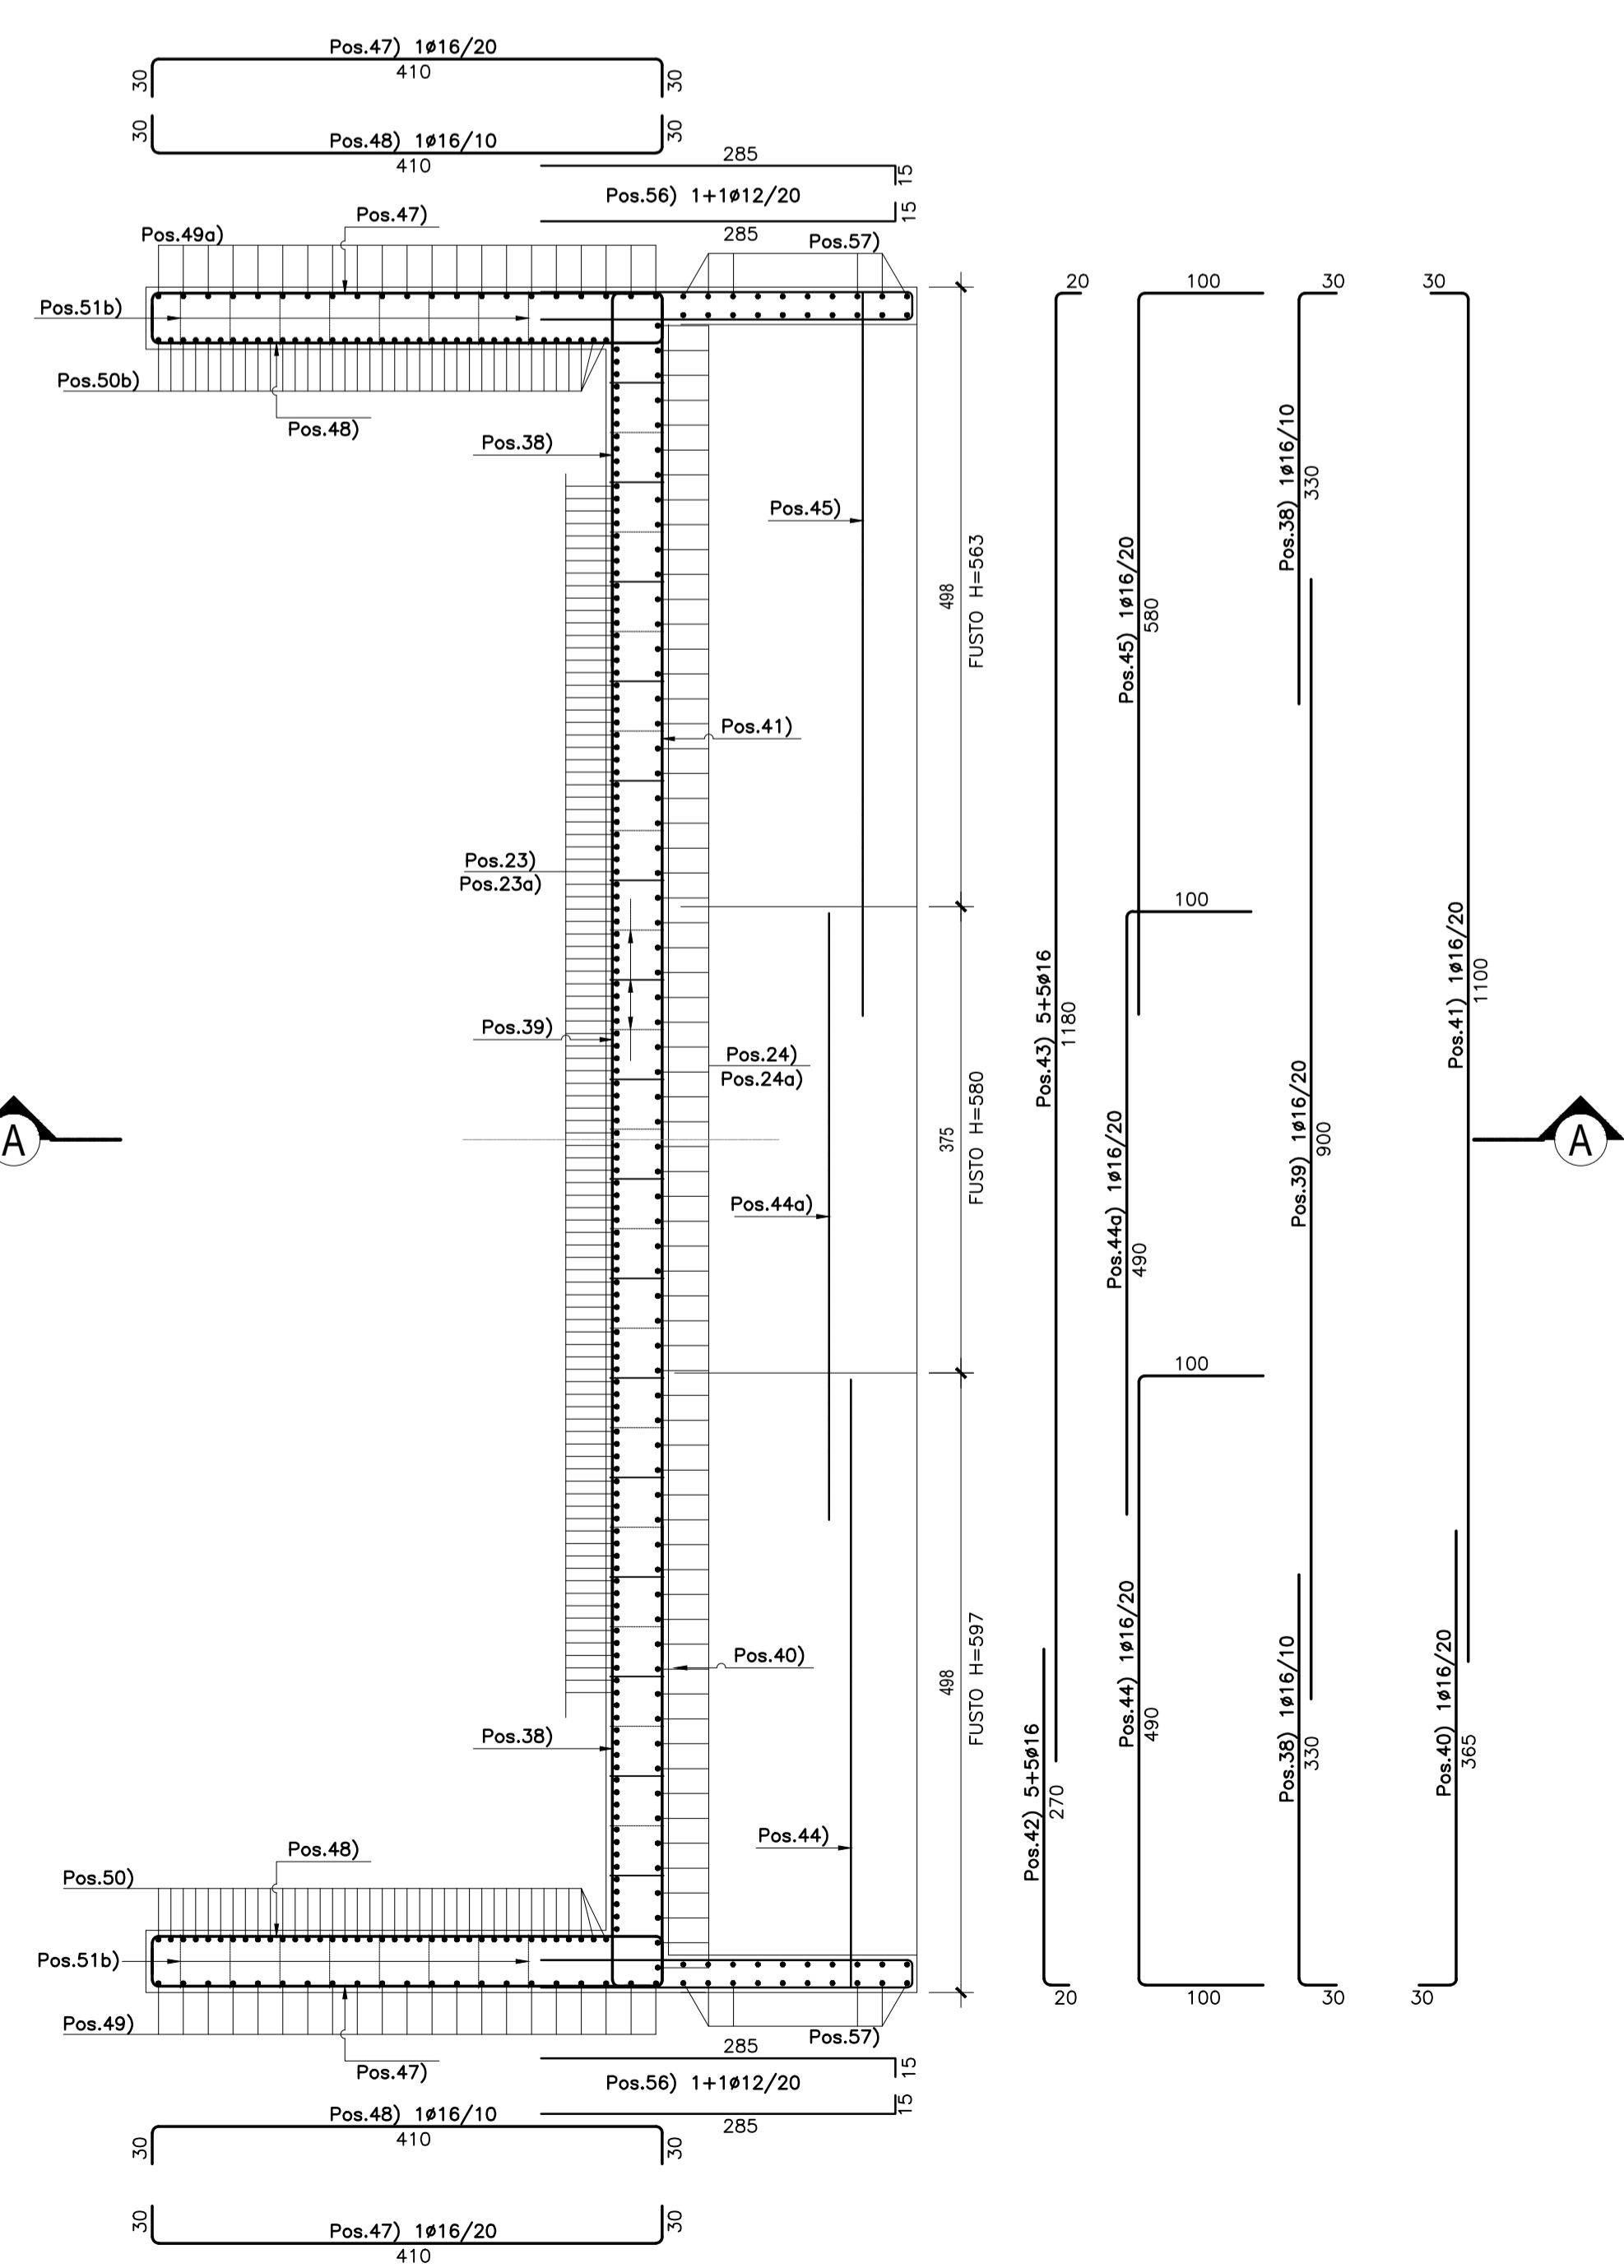

SEZIONE D-D Scala 1:50

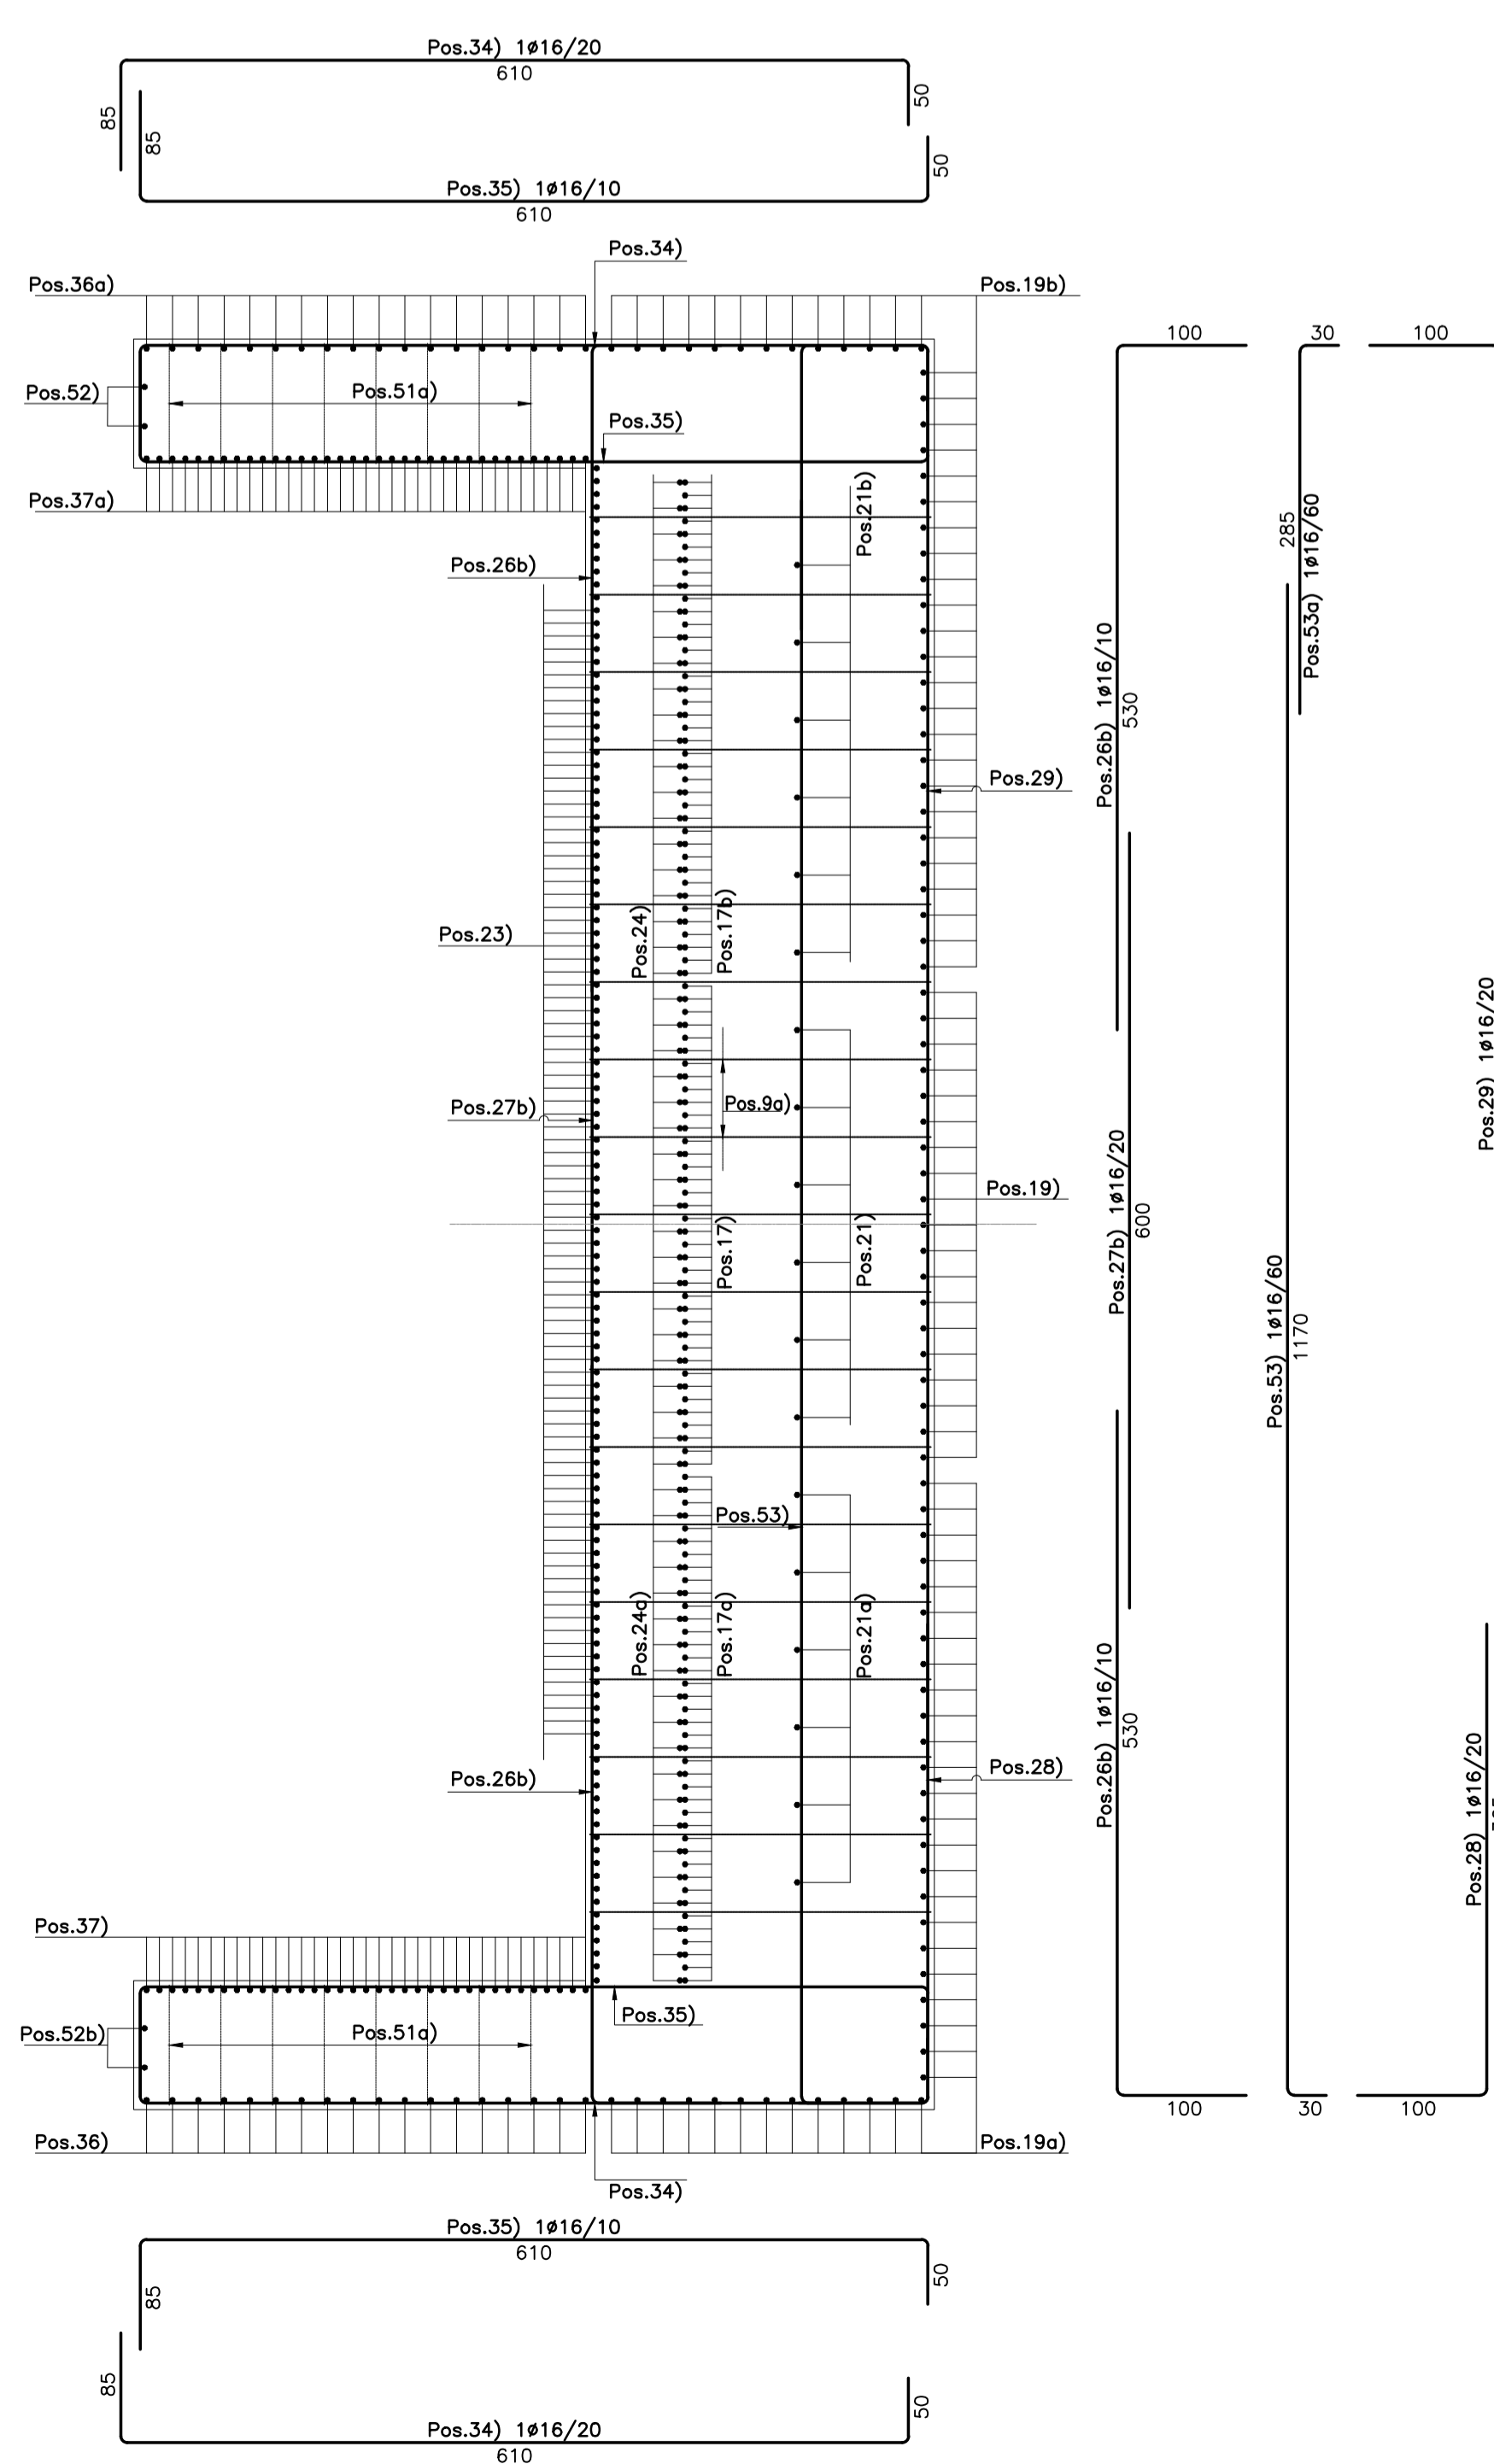

SEZIONE C-C Scala 1:50

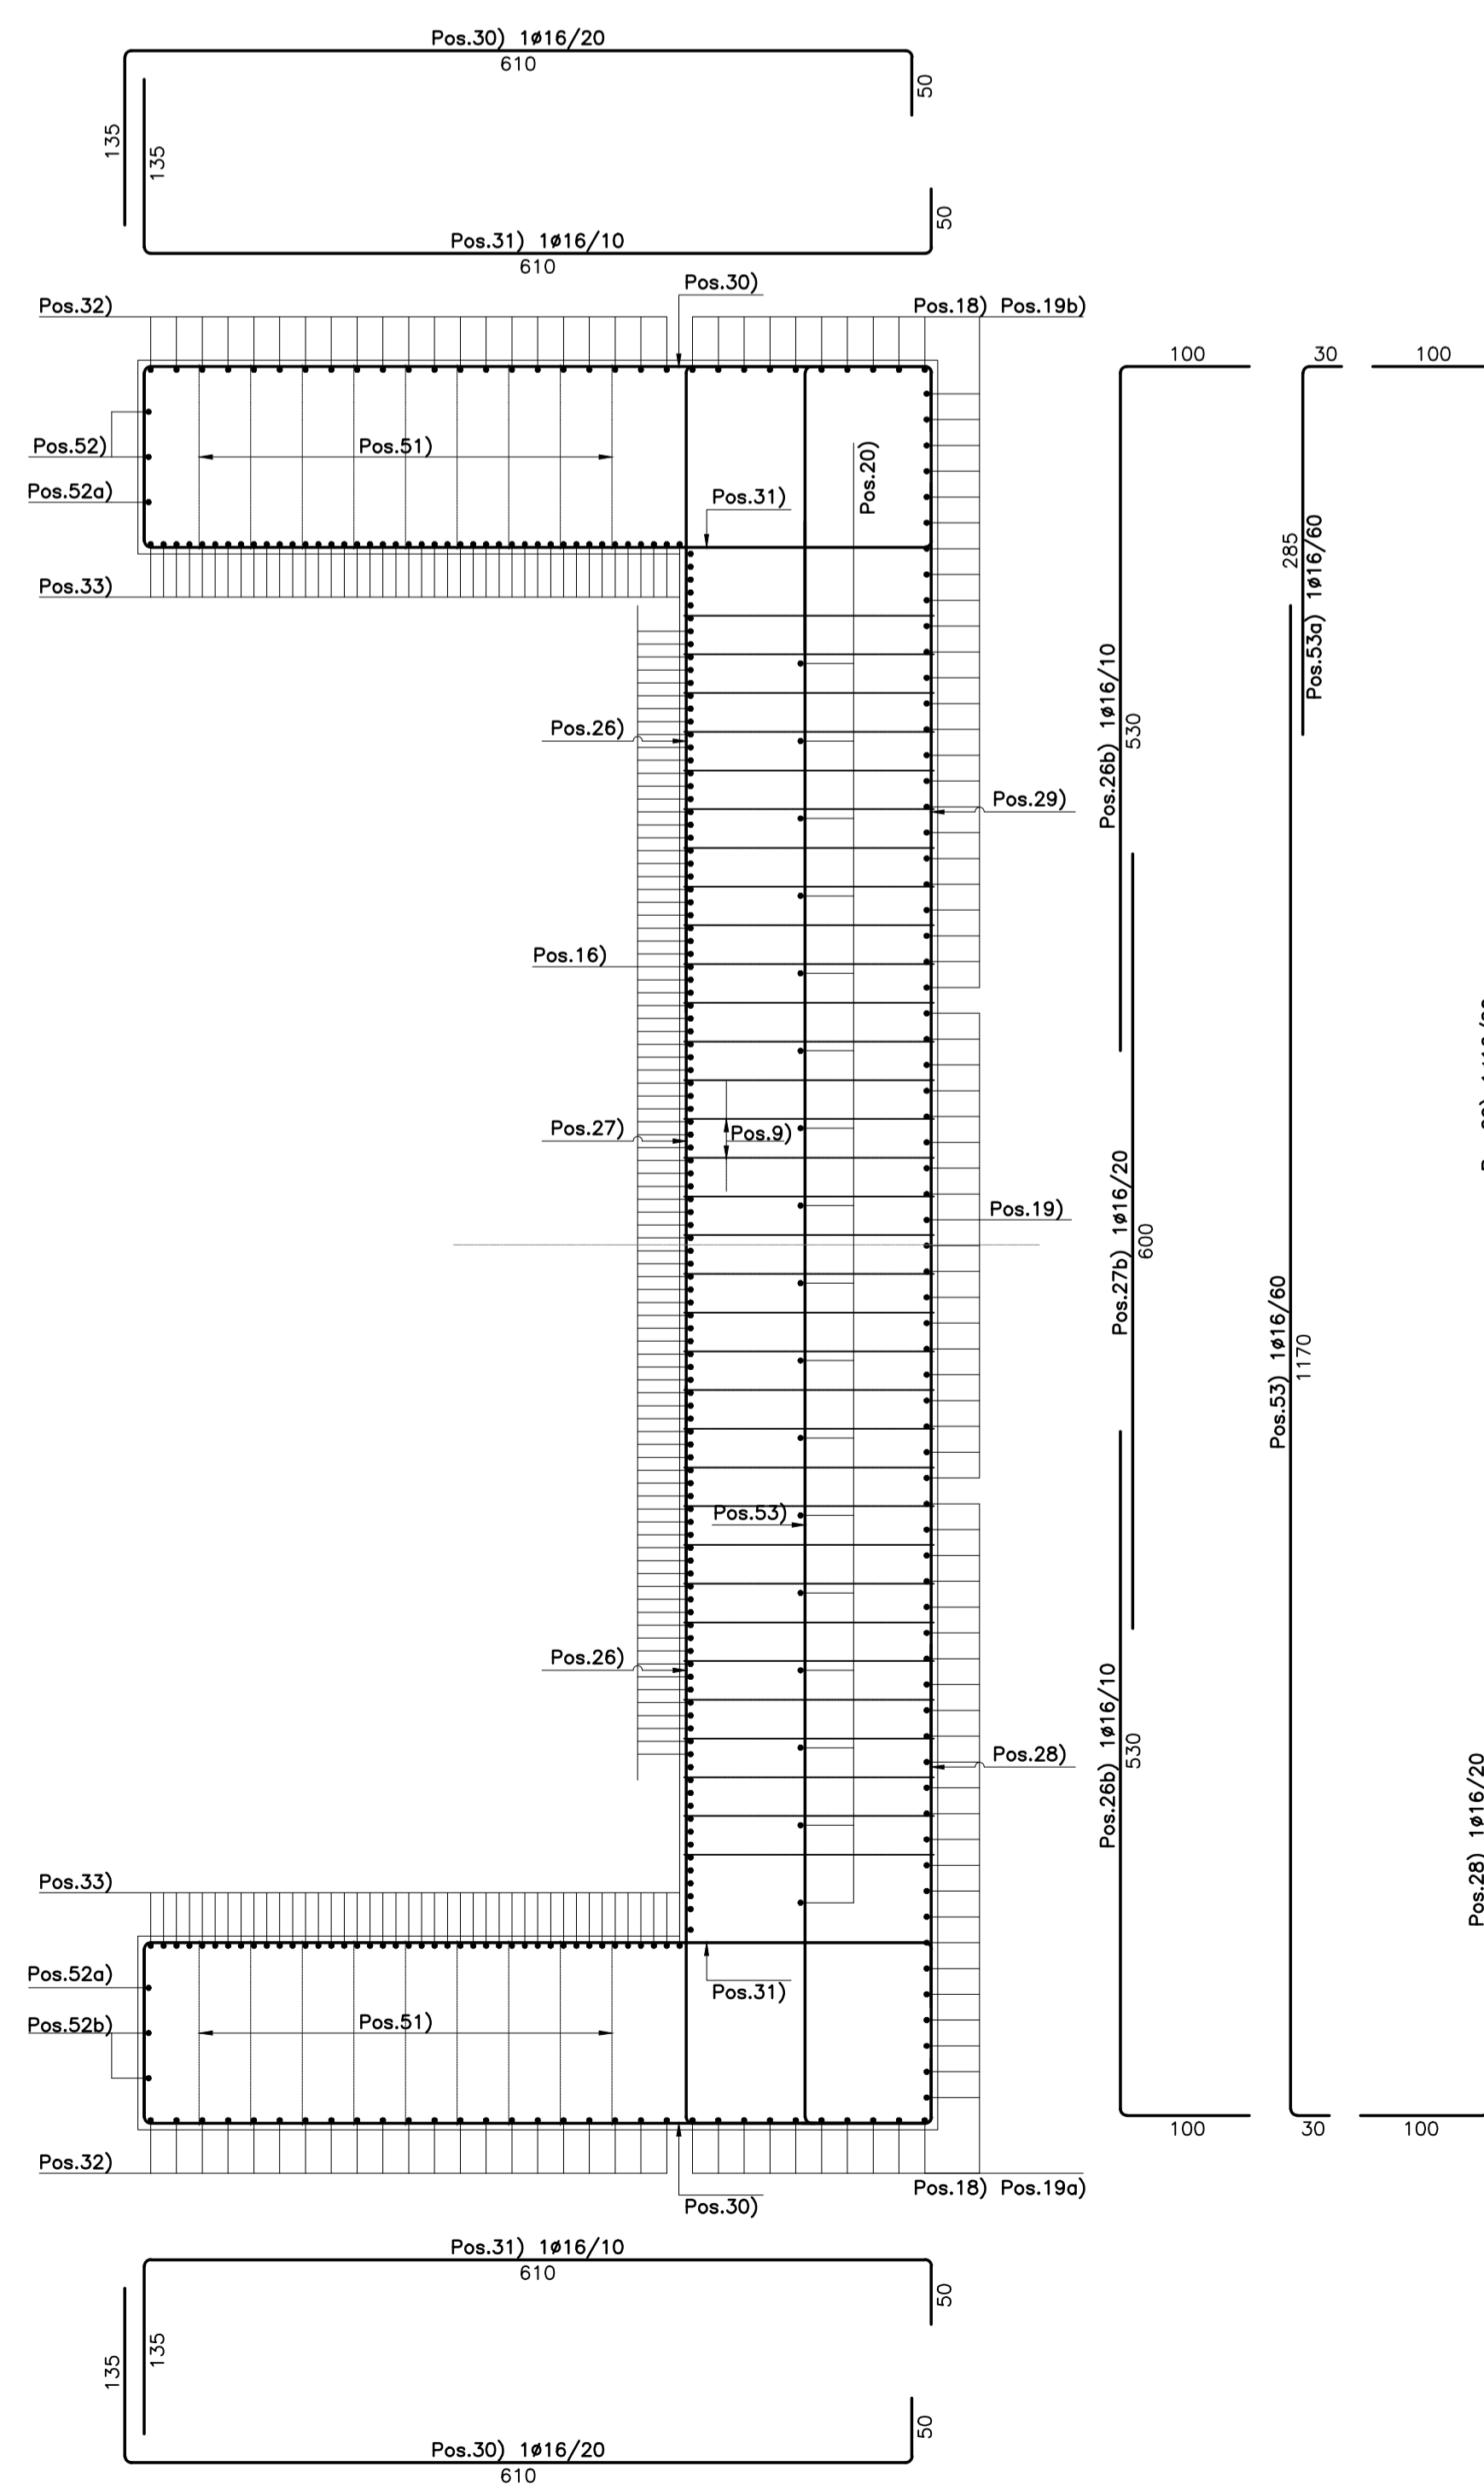

**ASSE VIARIO MARCHE-UMBRIA
E QUADRILATERO DI PENETRAZIONE INTERNA
MAXI LOTTO 2**
LAVORI DI COMPLETAMENTO DELLA DIRETTRICE PERUGIA ANCONA:
SS. 318 DI "VALFABBRICA", TRATTO PIANELLO-VALFABBRICA
SS. 76 "VAL DESIMO", TRATTO FOSSATO VICO - CANCELLE ALBACINA - SERRA SAN QUIRICO
"PEDEMONTANA DELLE MARCHE", TRATTO FABIANO-MUCCIA-SFERCIA.

PERIZIA DI VARIANTE

CONTRAENTE GENERALE: **DIRPA 2 S.C.G.F.I.**
Il responsabile del Contratto Generale: Ing. Federico Montanari
Il responsabile Ingegnere delle Perizie Specialistiche: Ing. Salvatore Lieto

PROGETTAZIONE: Associazione Temporanea di Imprese
Mandatari: **PROGIN**, **LOMBARDI SA** (INGEGNERI CONSULENTI), **LOMBARDI-REICO** (INGEGNERIA S.R.L.), **SGAI S.R.L.** (INGEGNERIA S.R.L.), **di E. Fortani & C.** (INGEGNERIA S.R.L.)

RESPONSABILI DELLA PROGETTAZIONE PER L'ATL: Prof. Ing. Antonio Grimaldi (REGOLARE), Dott. Geol. Fabrizio Pontoni (CONFERMARE DELLA SICUREZZA IN FASE DI PROGETTAZIONE), Ing. Michele Curiale (IL RESPONSABILE DEL PROGETTAMENTO), IL RESPONSABILE DELLA SICUREZZA IN FASE DI ESECUZIONE: Ing. Vincenzo Pardo, IL DIRETTORE DEI LAVORI: Ing. Peppino Marascio

2.1.2 - PEDEMONTANA DELLE MARCHE
Secondo stralzo funzionale: Maticca Nord - Maticca sud/Castelraimondo nord
OPERE D'ARTE MAGGIORI: VIADOTTI E PONTI
PONTE FRATE
Armatura spalla S1

SCALA: 1:50
DATA: Febbraio 2020

Codice Unico di Progetto (CUP): F12C0300050021 (Assegnato CUP: 23-12-20019)

Code elaborato: [0][7][0][3][2][1][2][E][2][3][V][1][4][0][0][A][R][M][0][2][E]

REV.	DATA	DESCRIZIONE	Redatto	Controllato	Approvato
E	Febbraio 2020	Varianti all'opera ponte	M. Vasi	A. Tosini	S. Lieto
					A. Grimaldi