




PIANTA FONDAZIONI-Scala 1:50

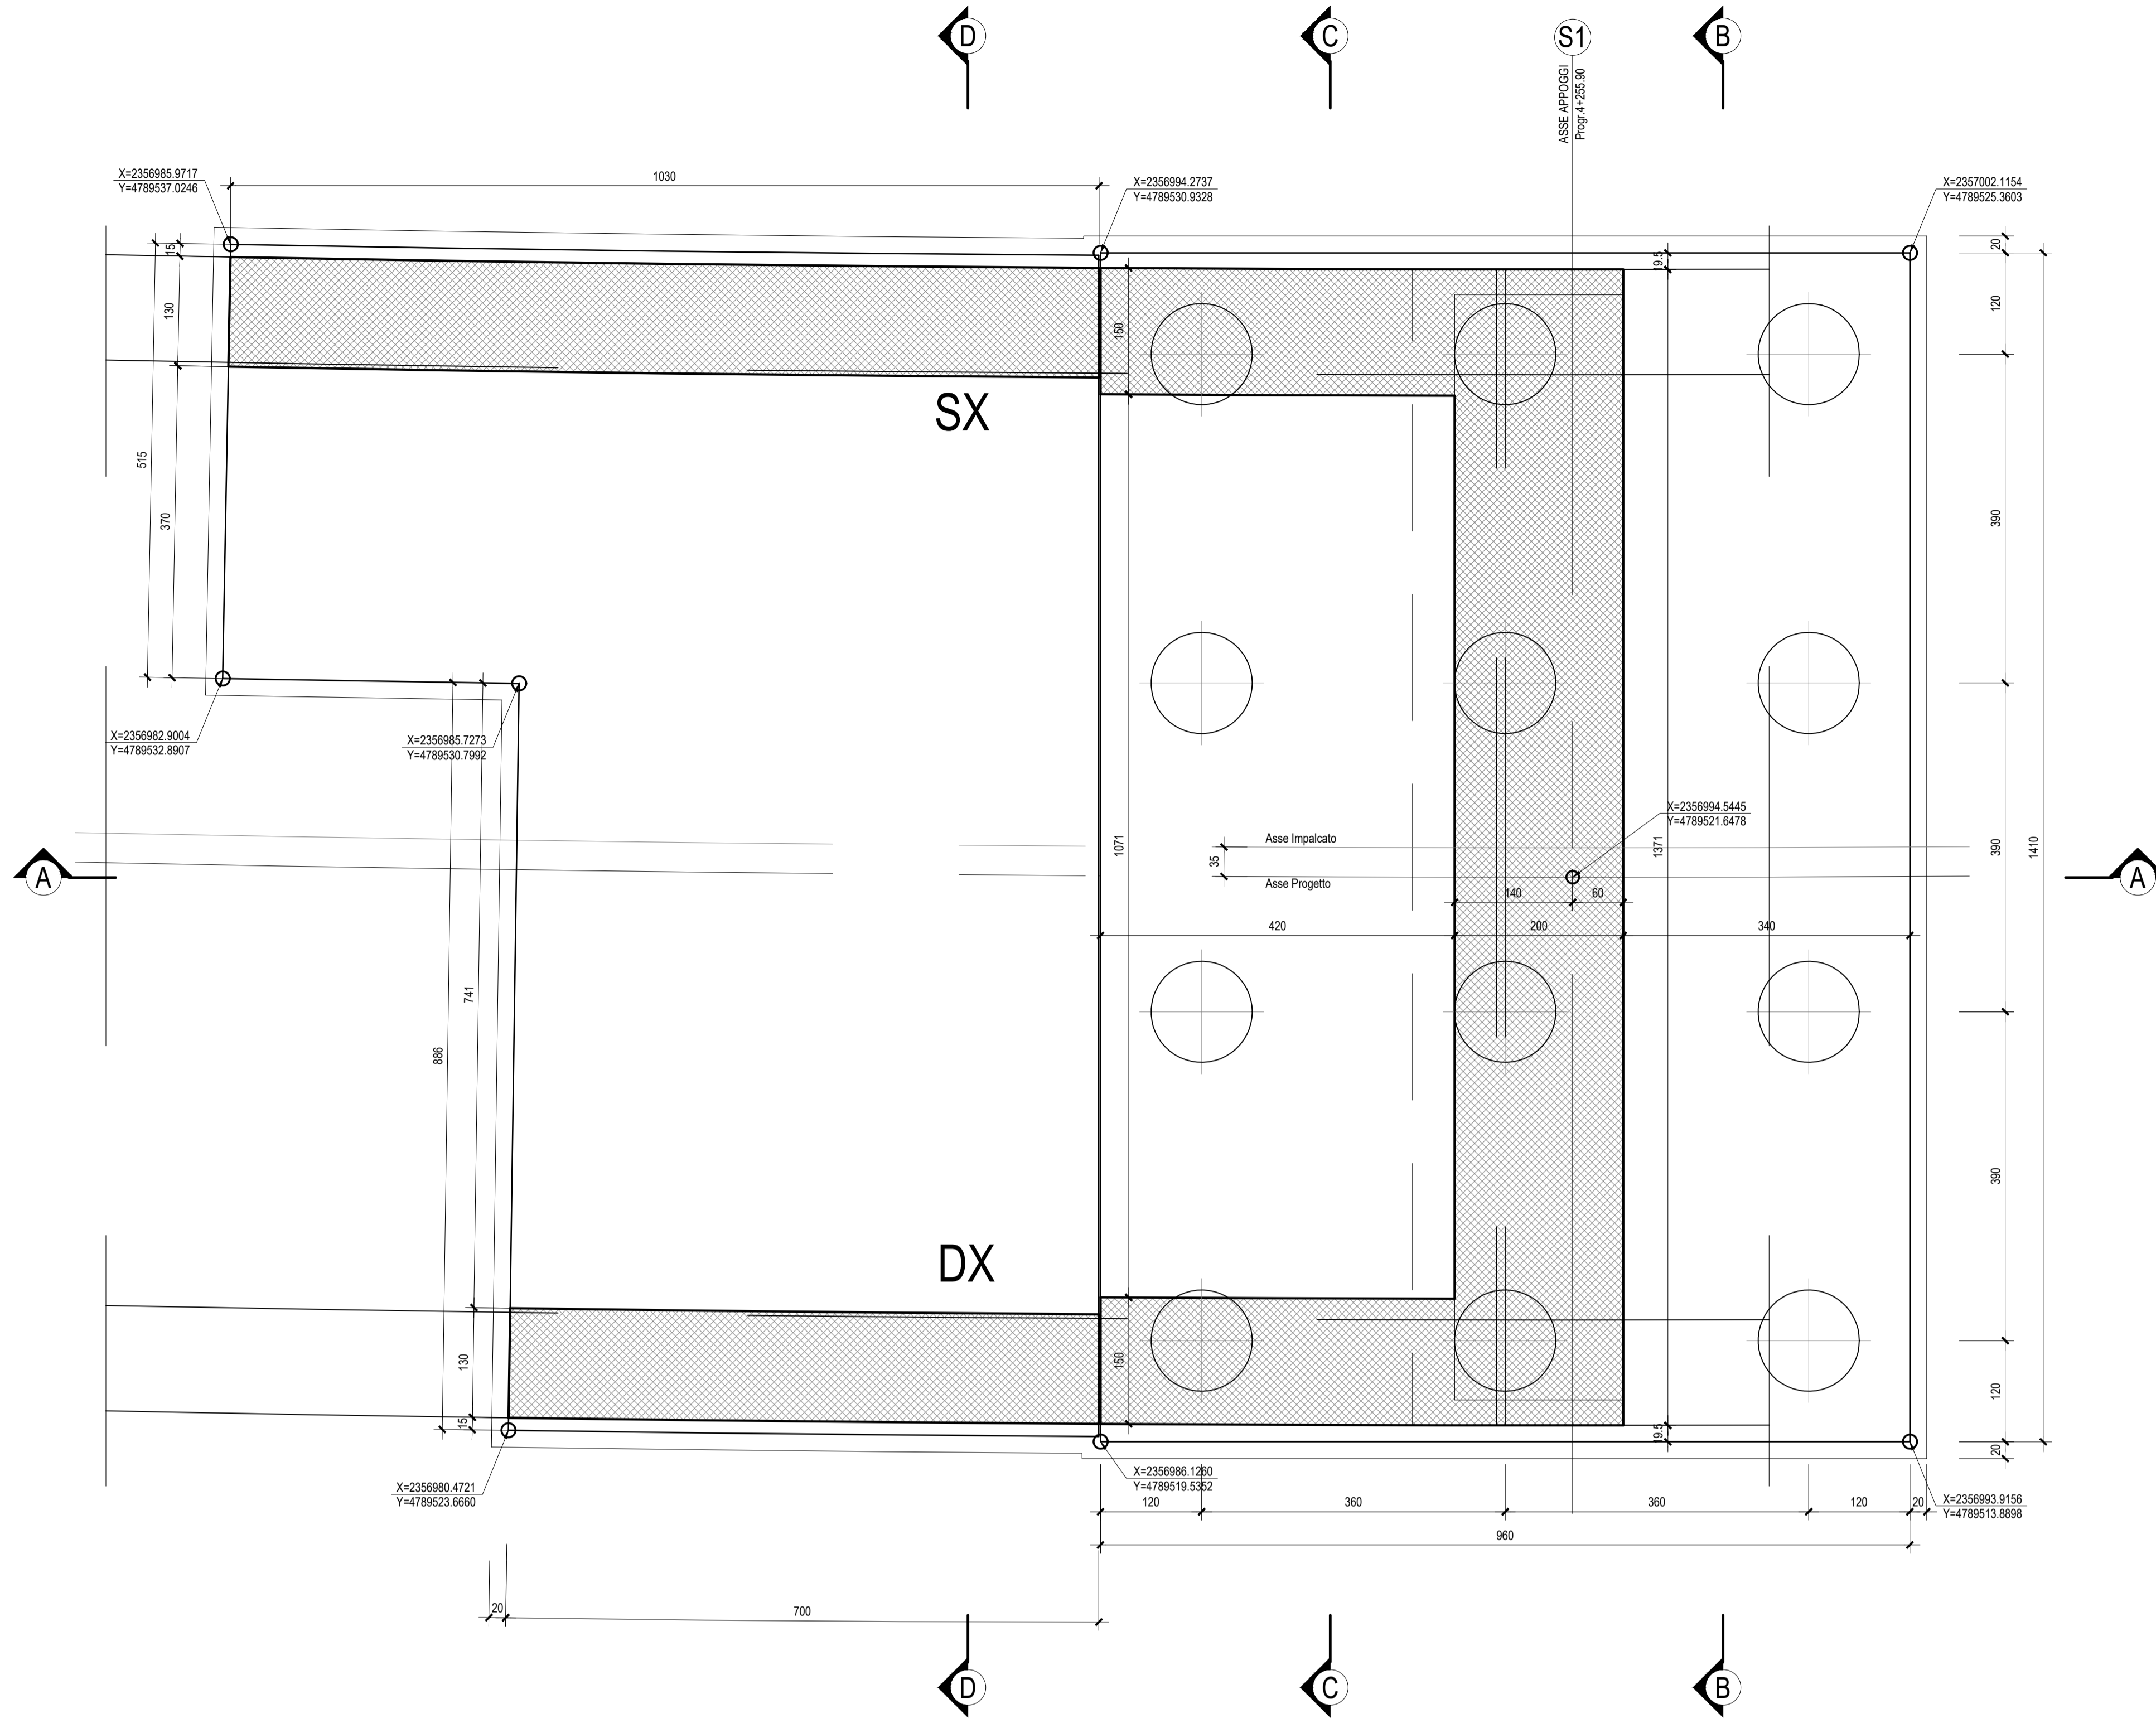


SEZIONE B-B-Scala 1:50

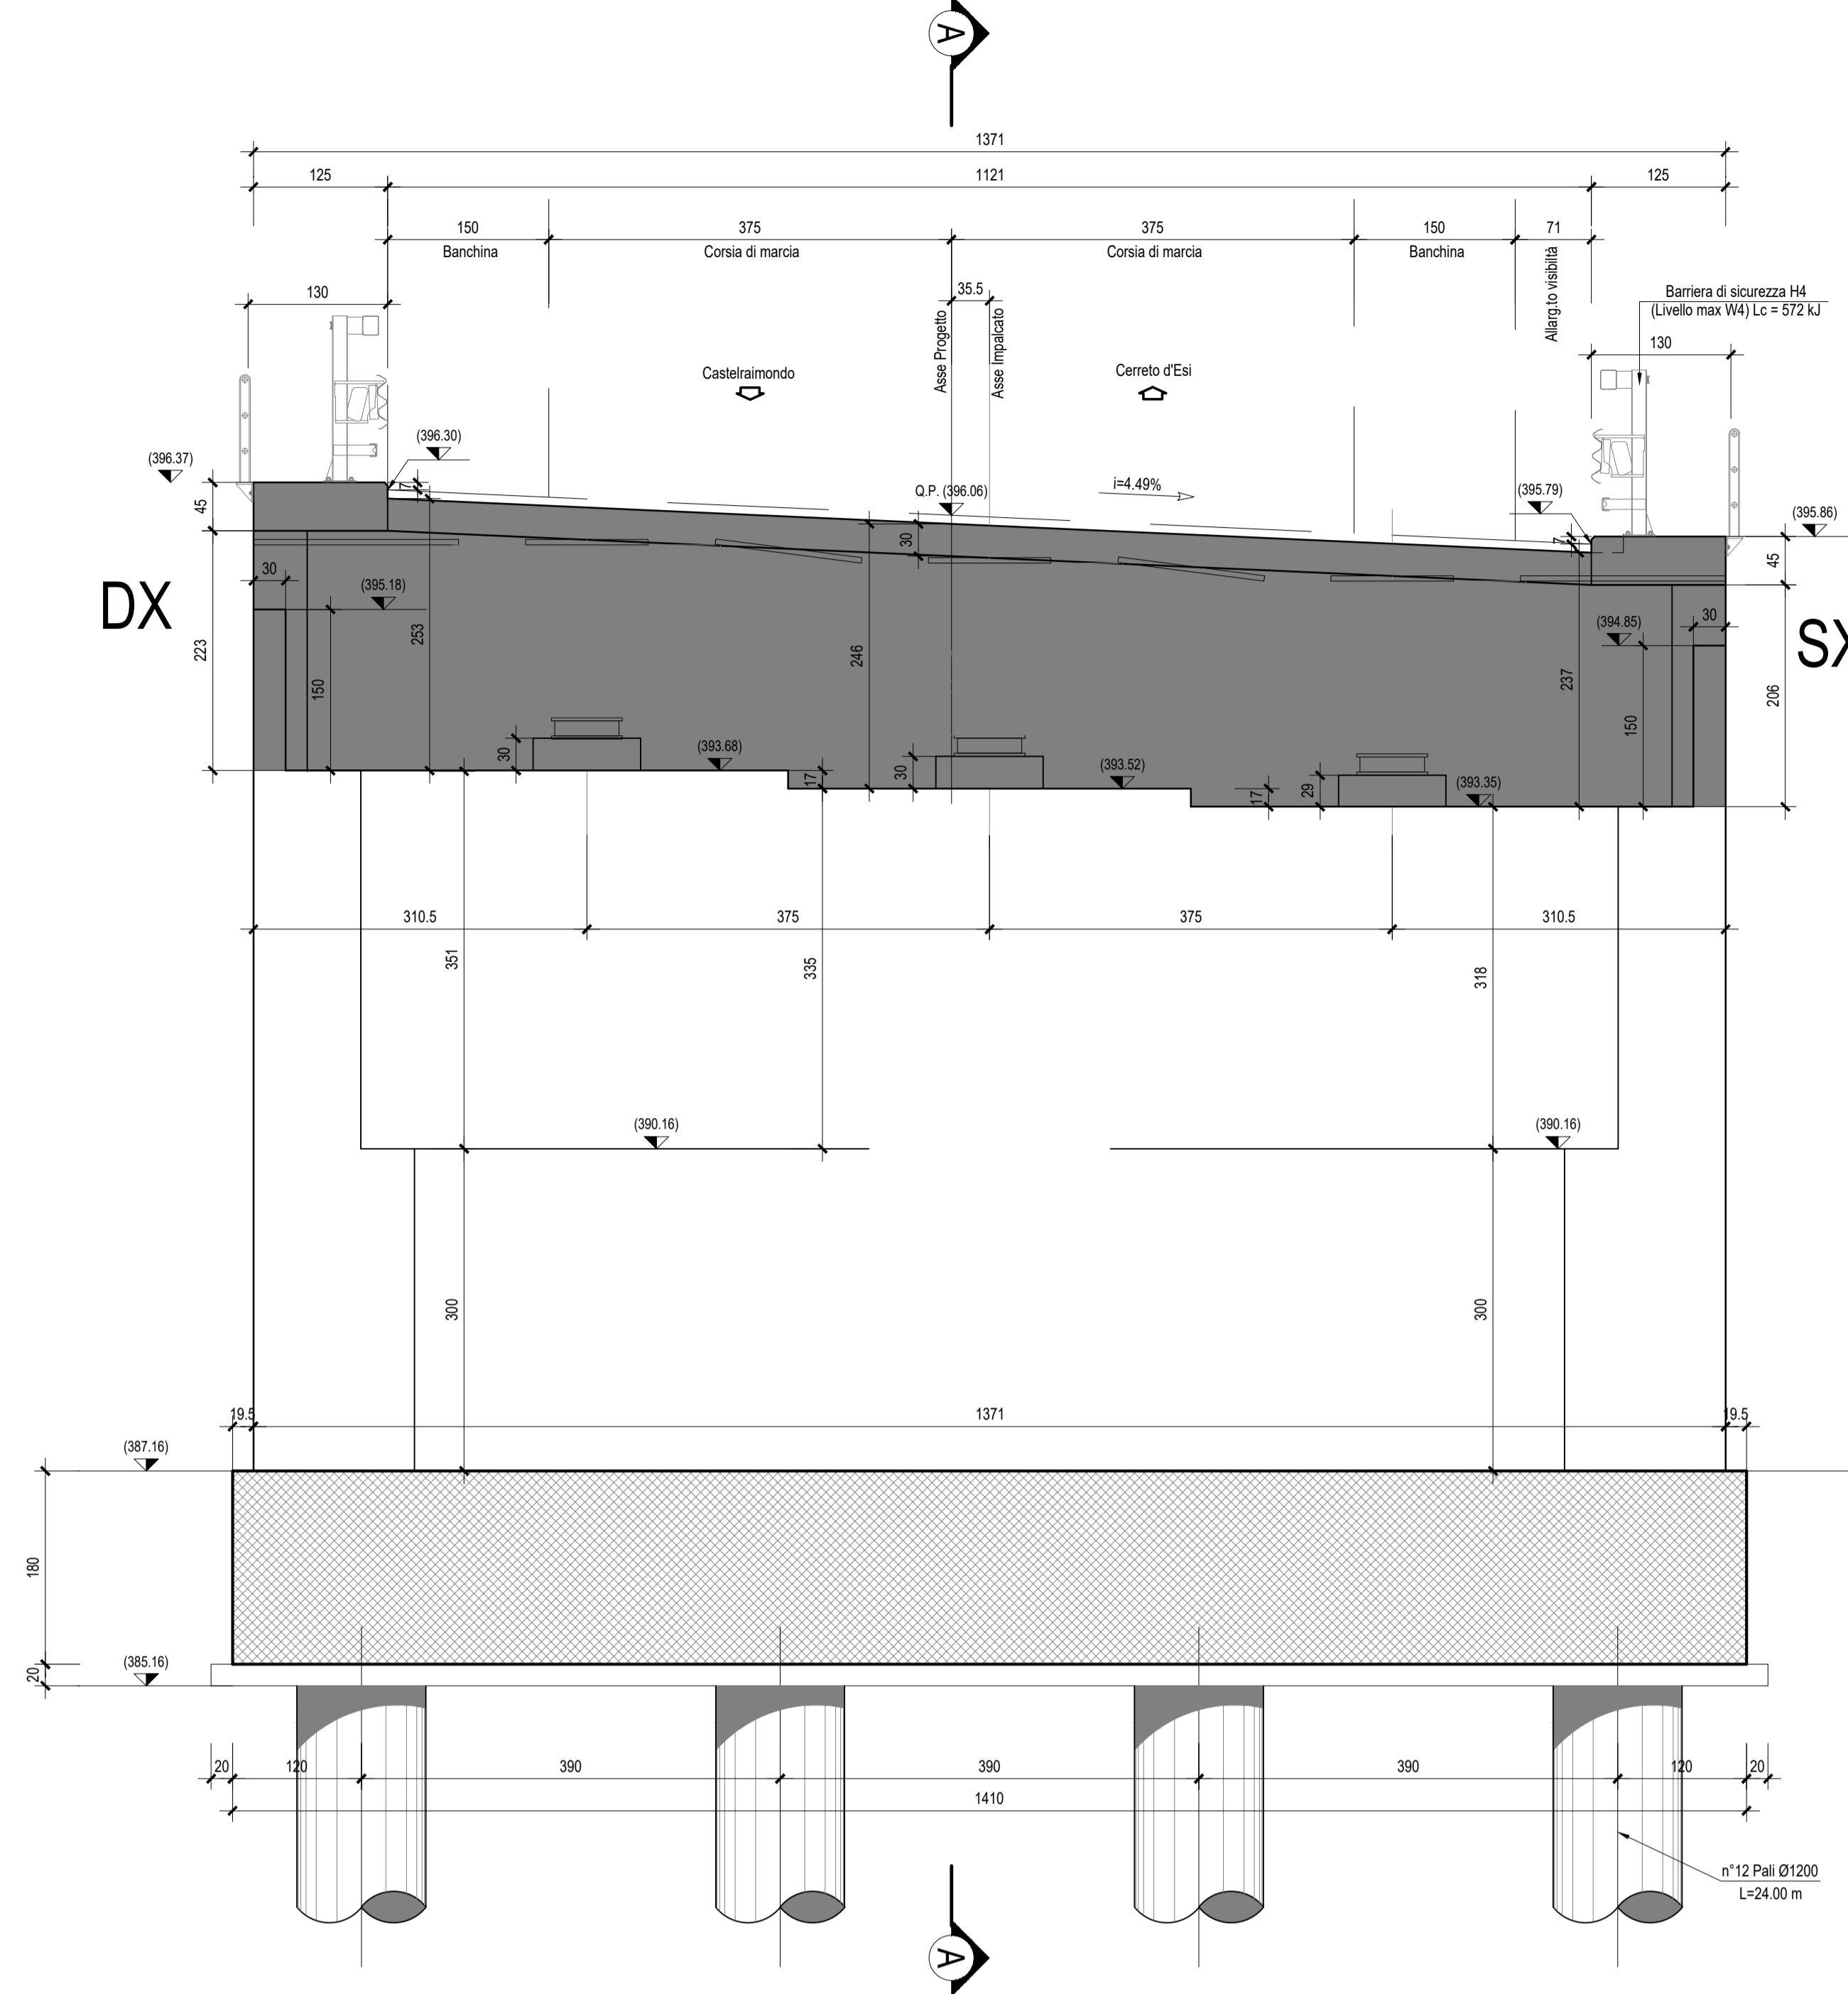


SEZIONE C-C-Scala 1:50

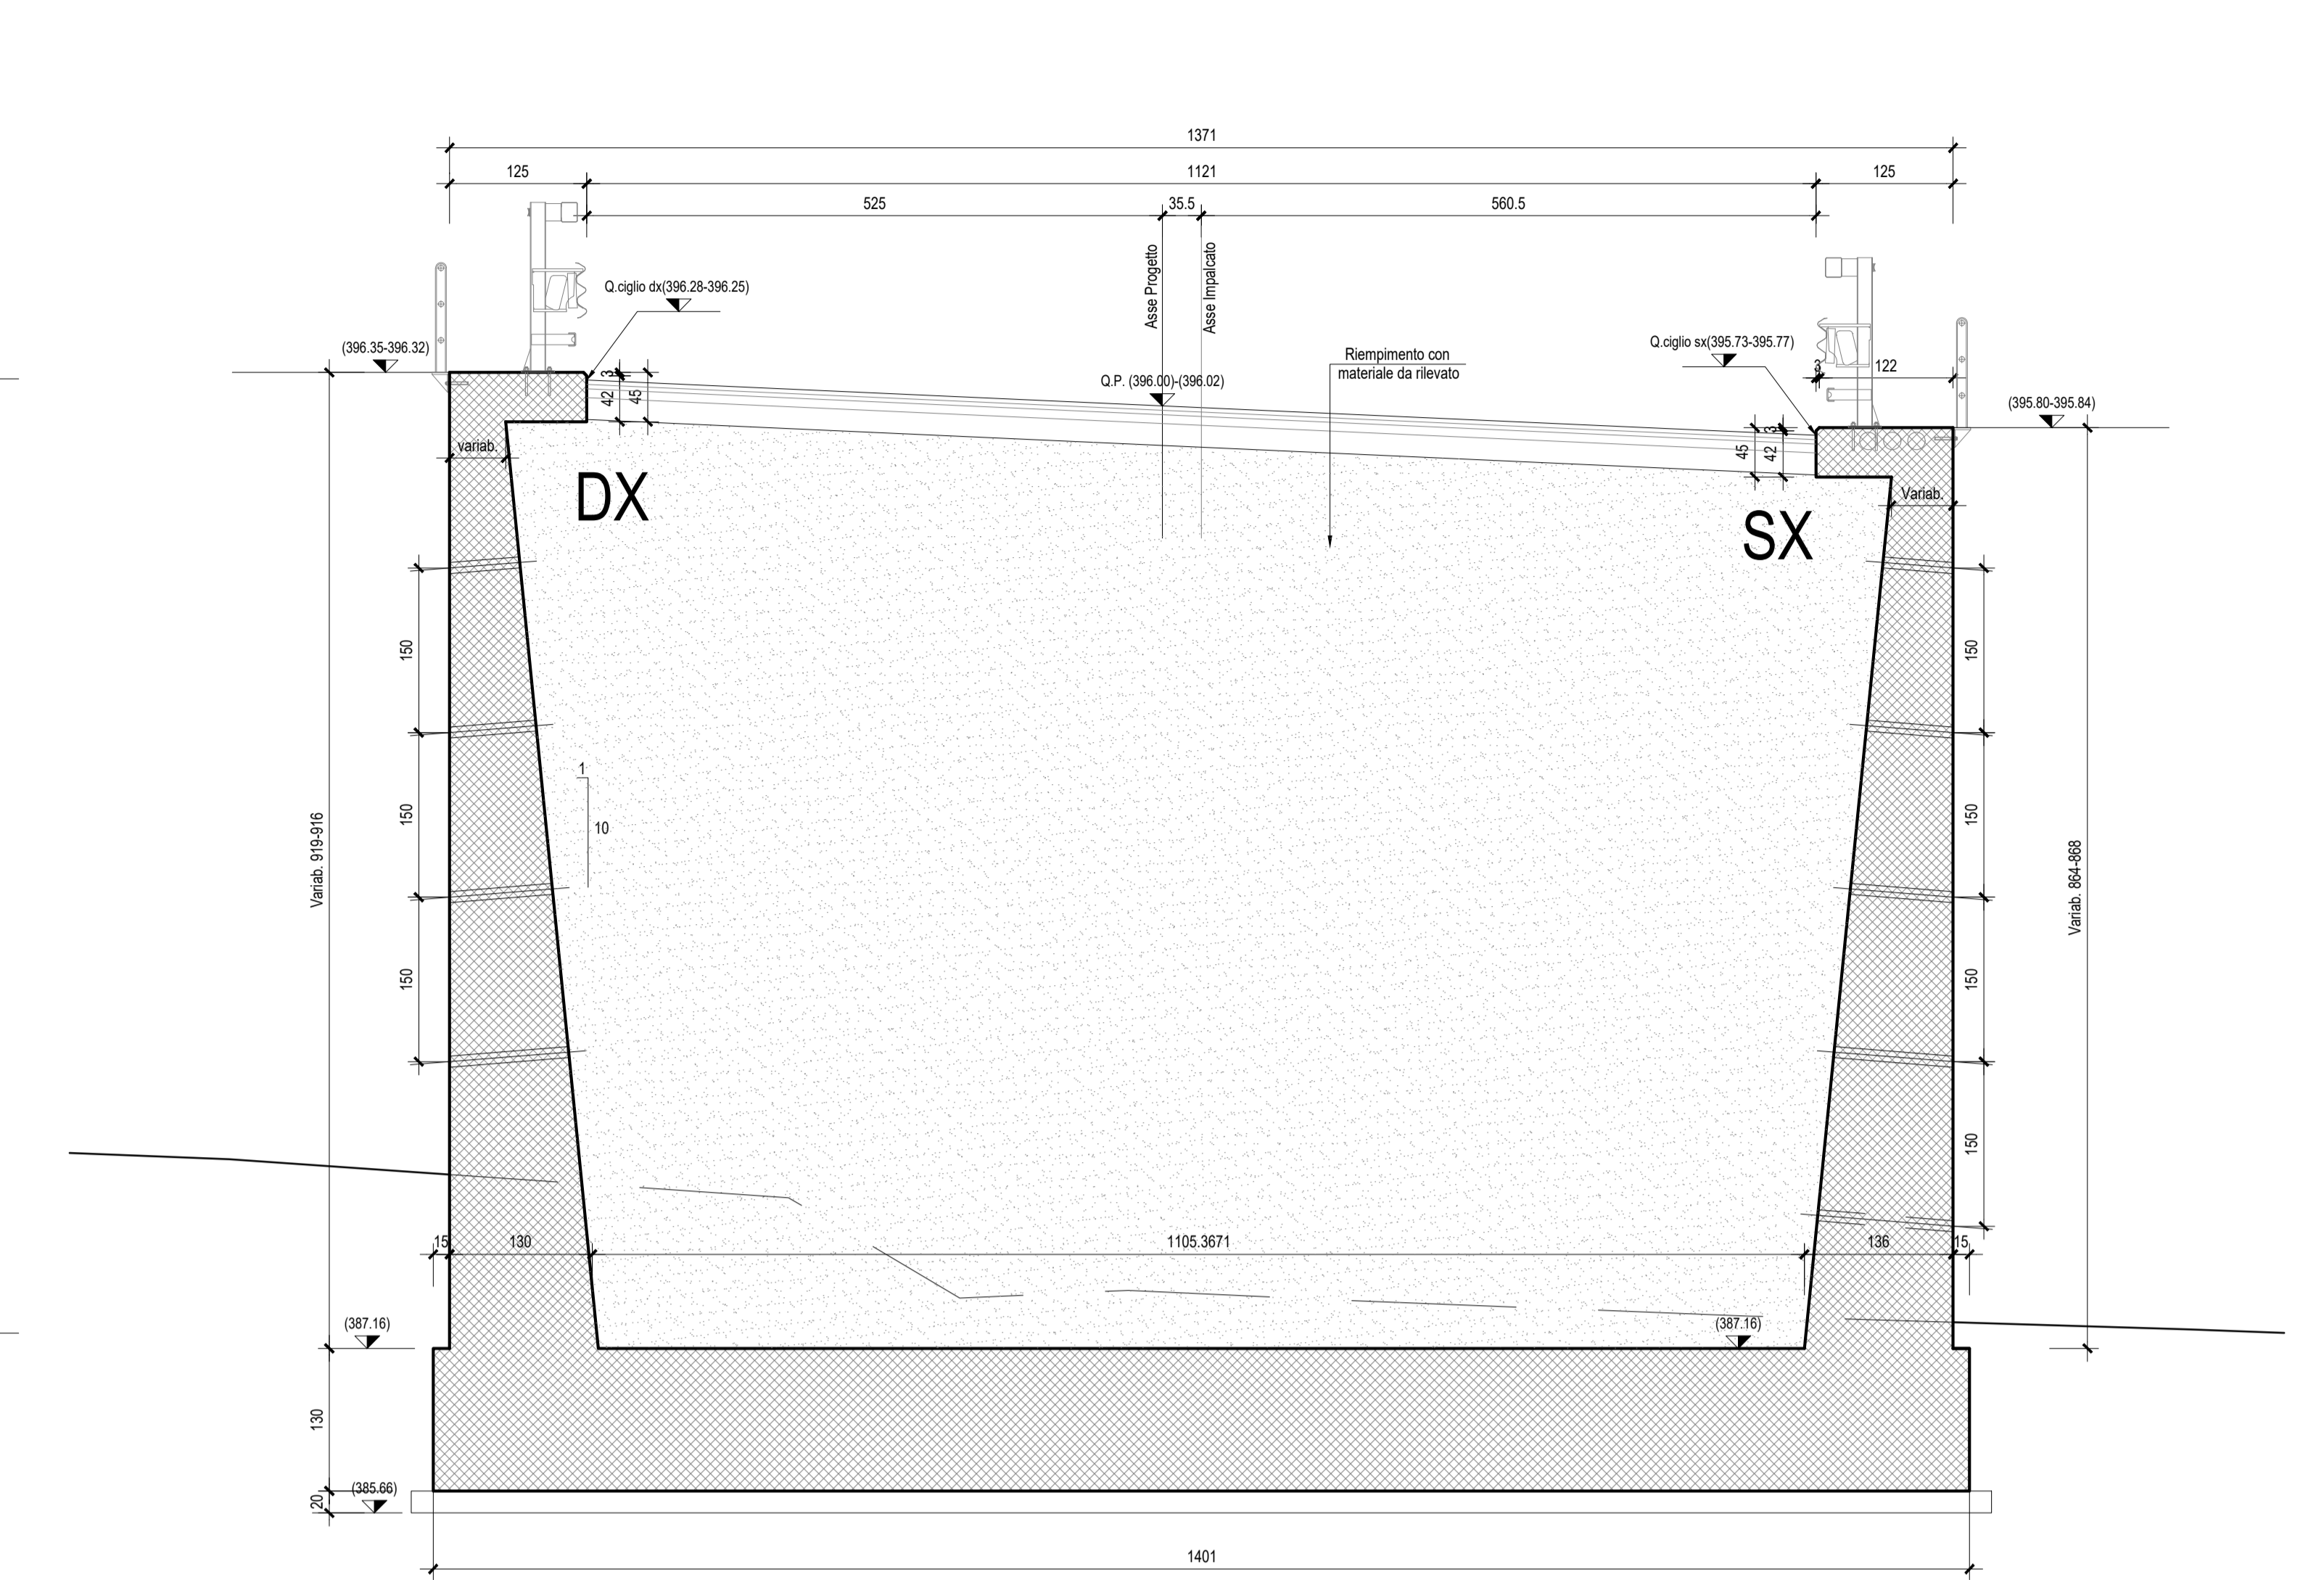

SEZIONE C-C-Scala 1:50

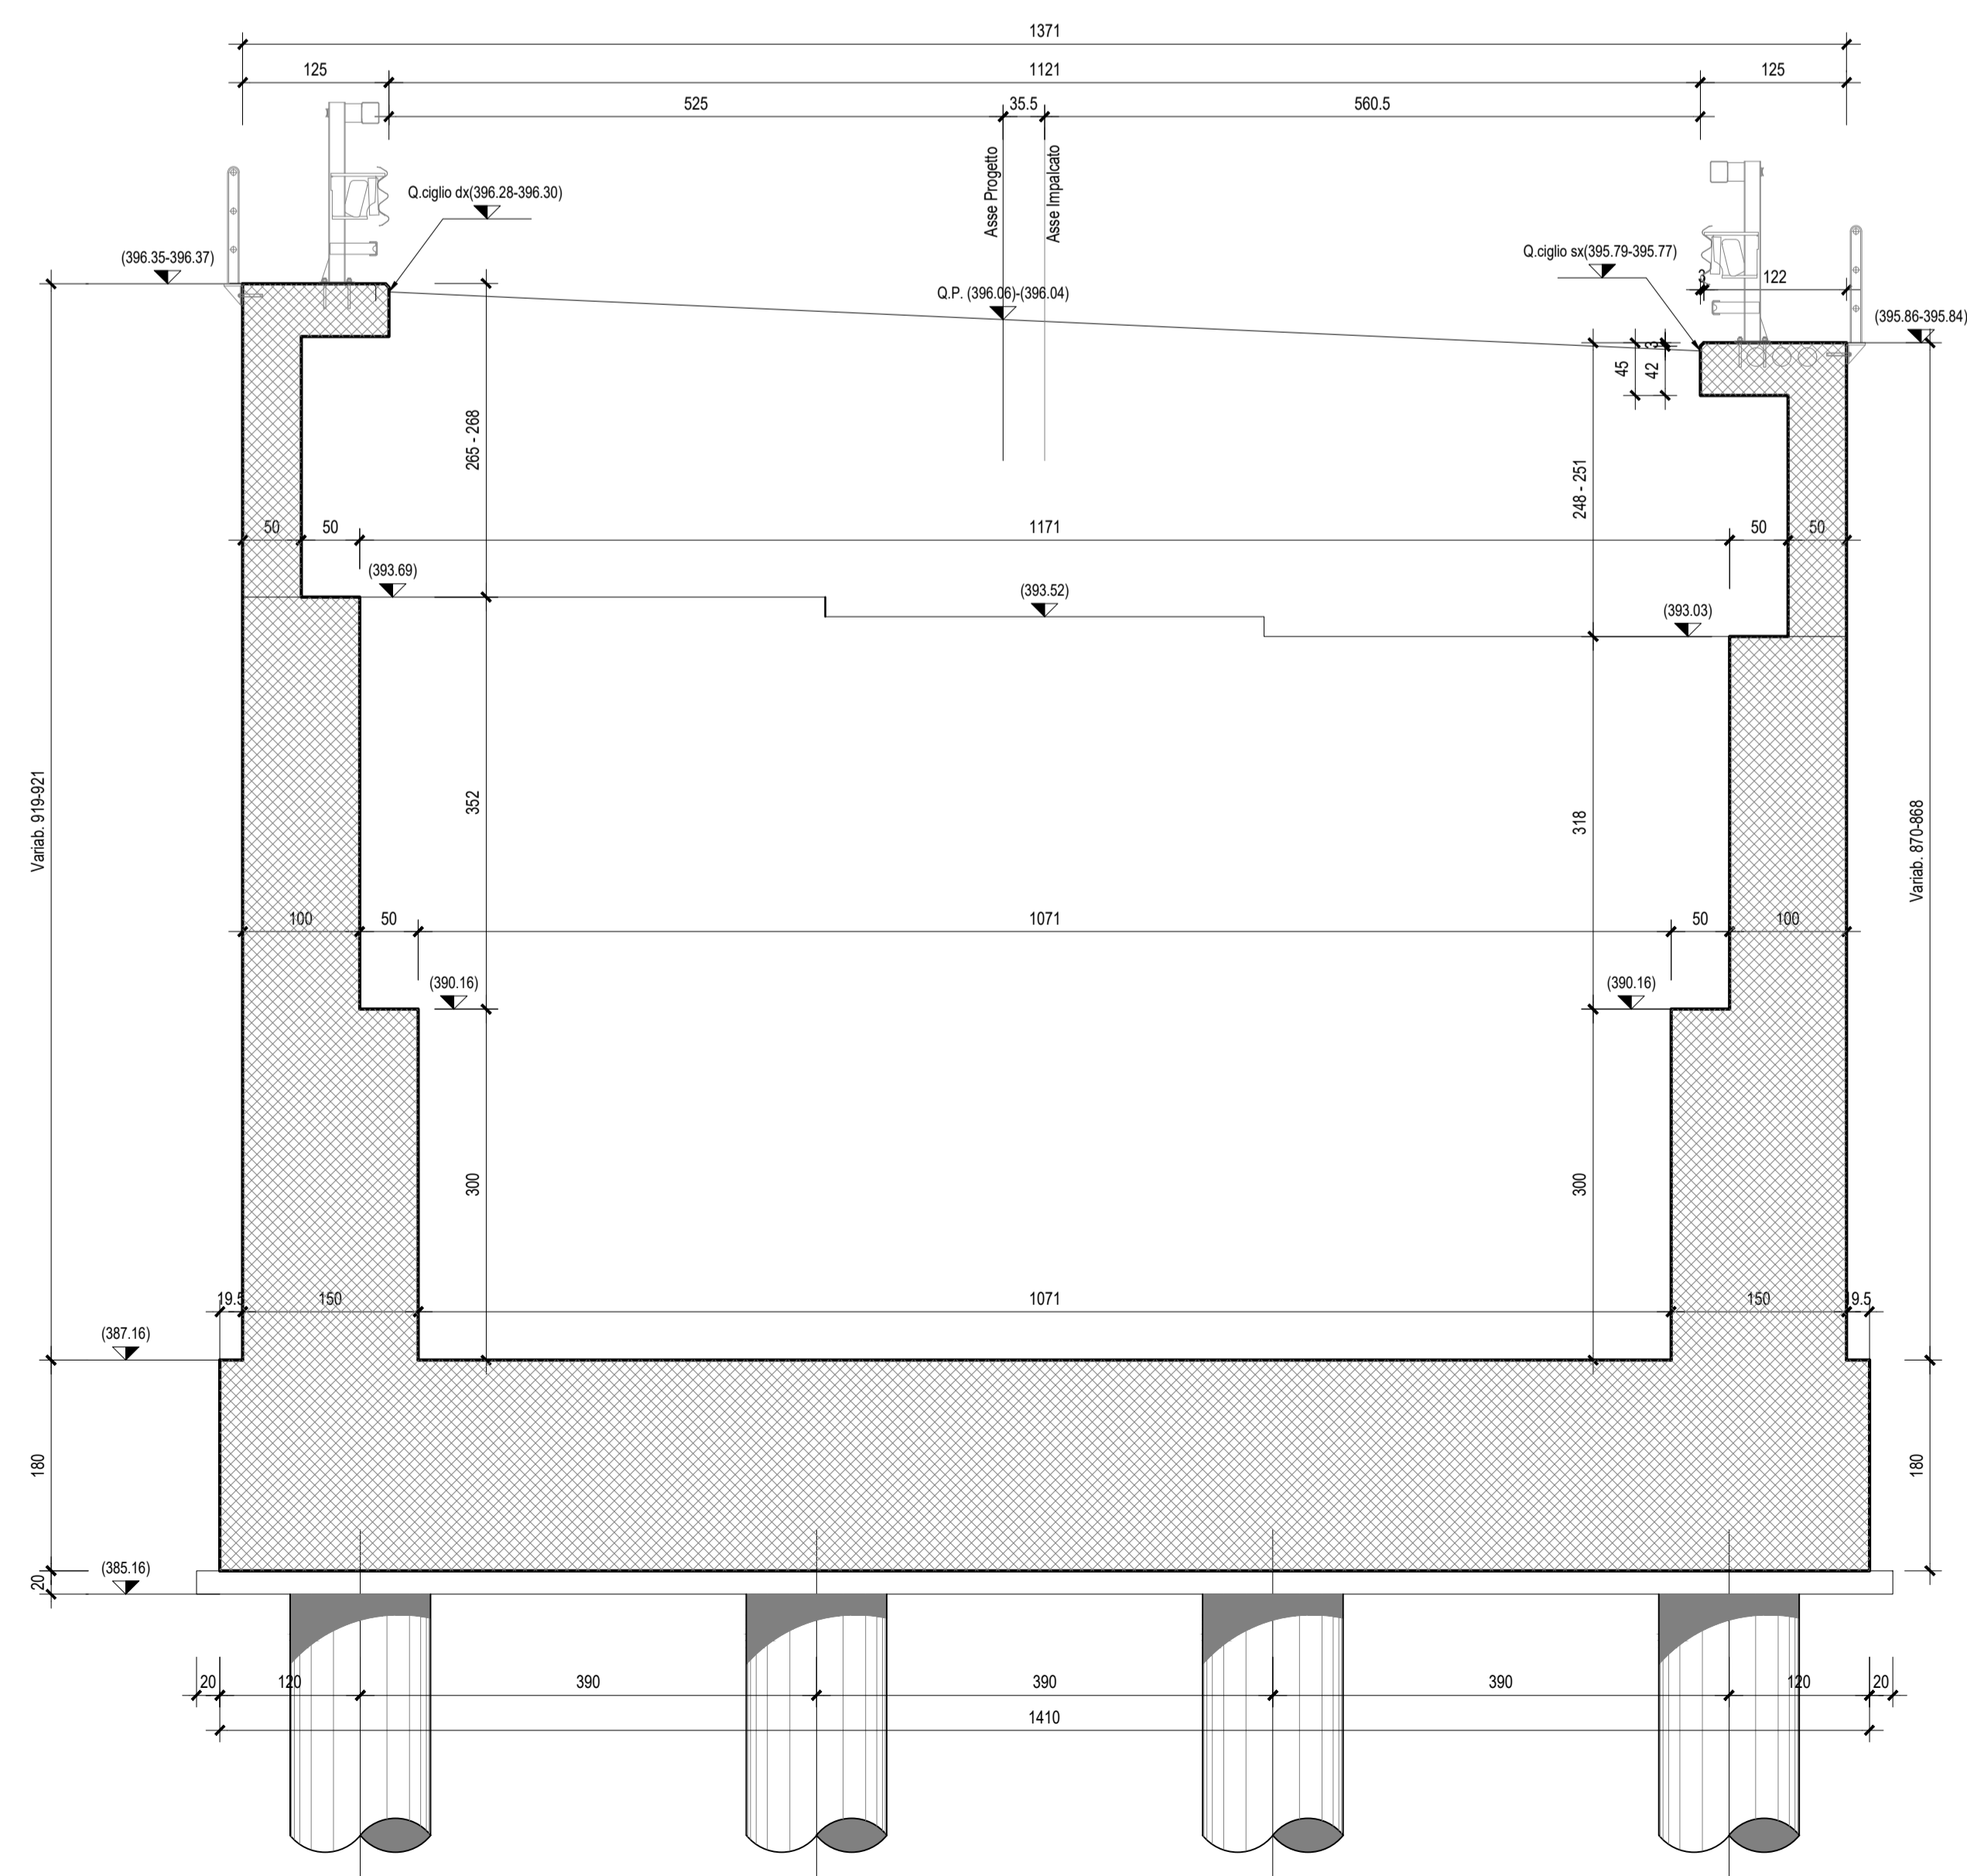

SEZIONE A-A-Scala 1:50

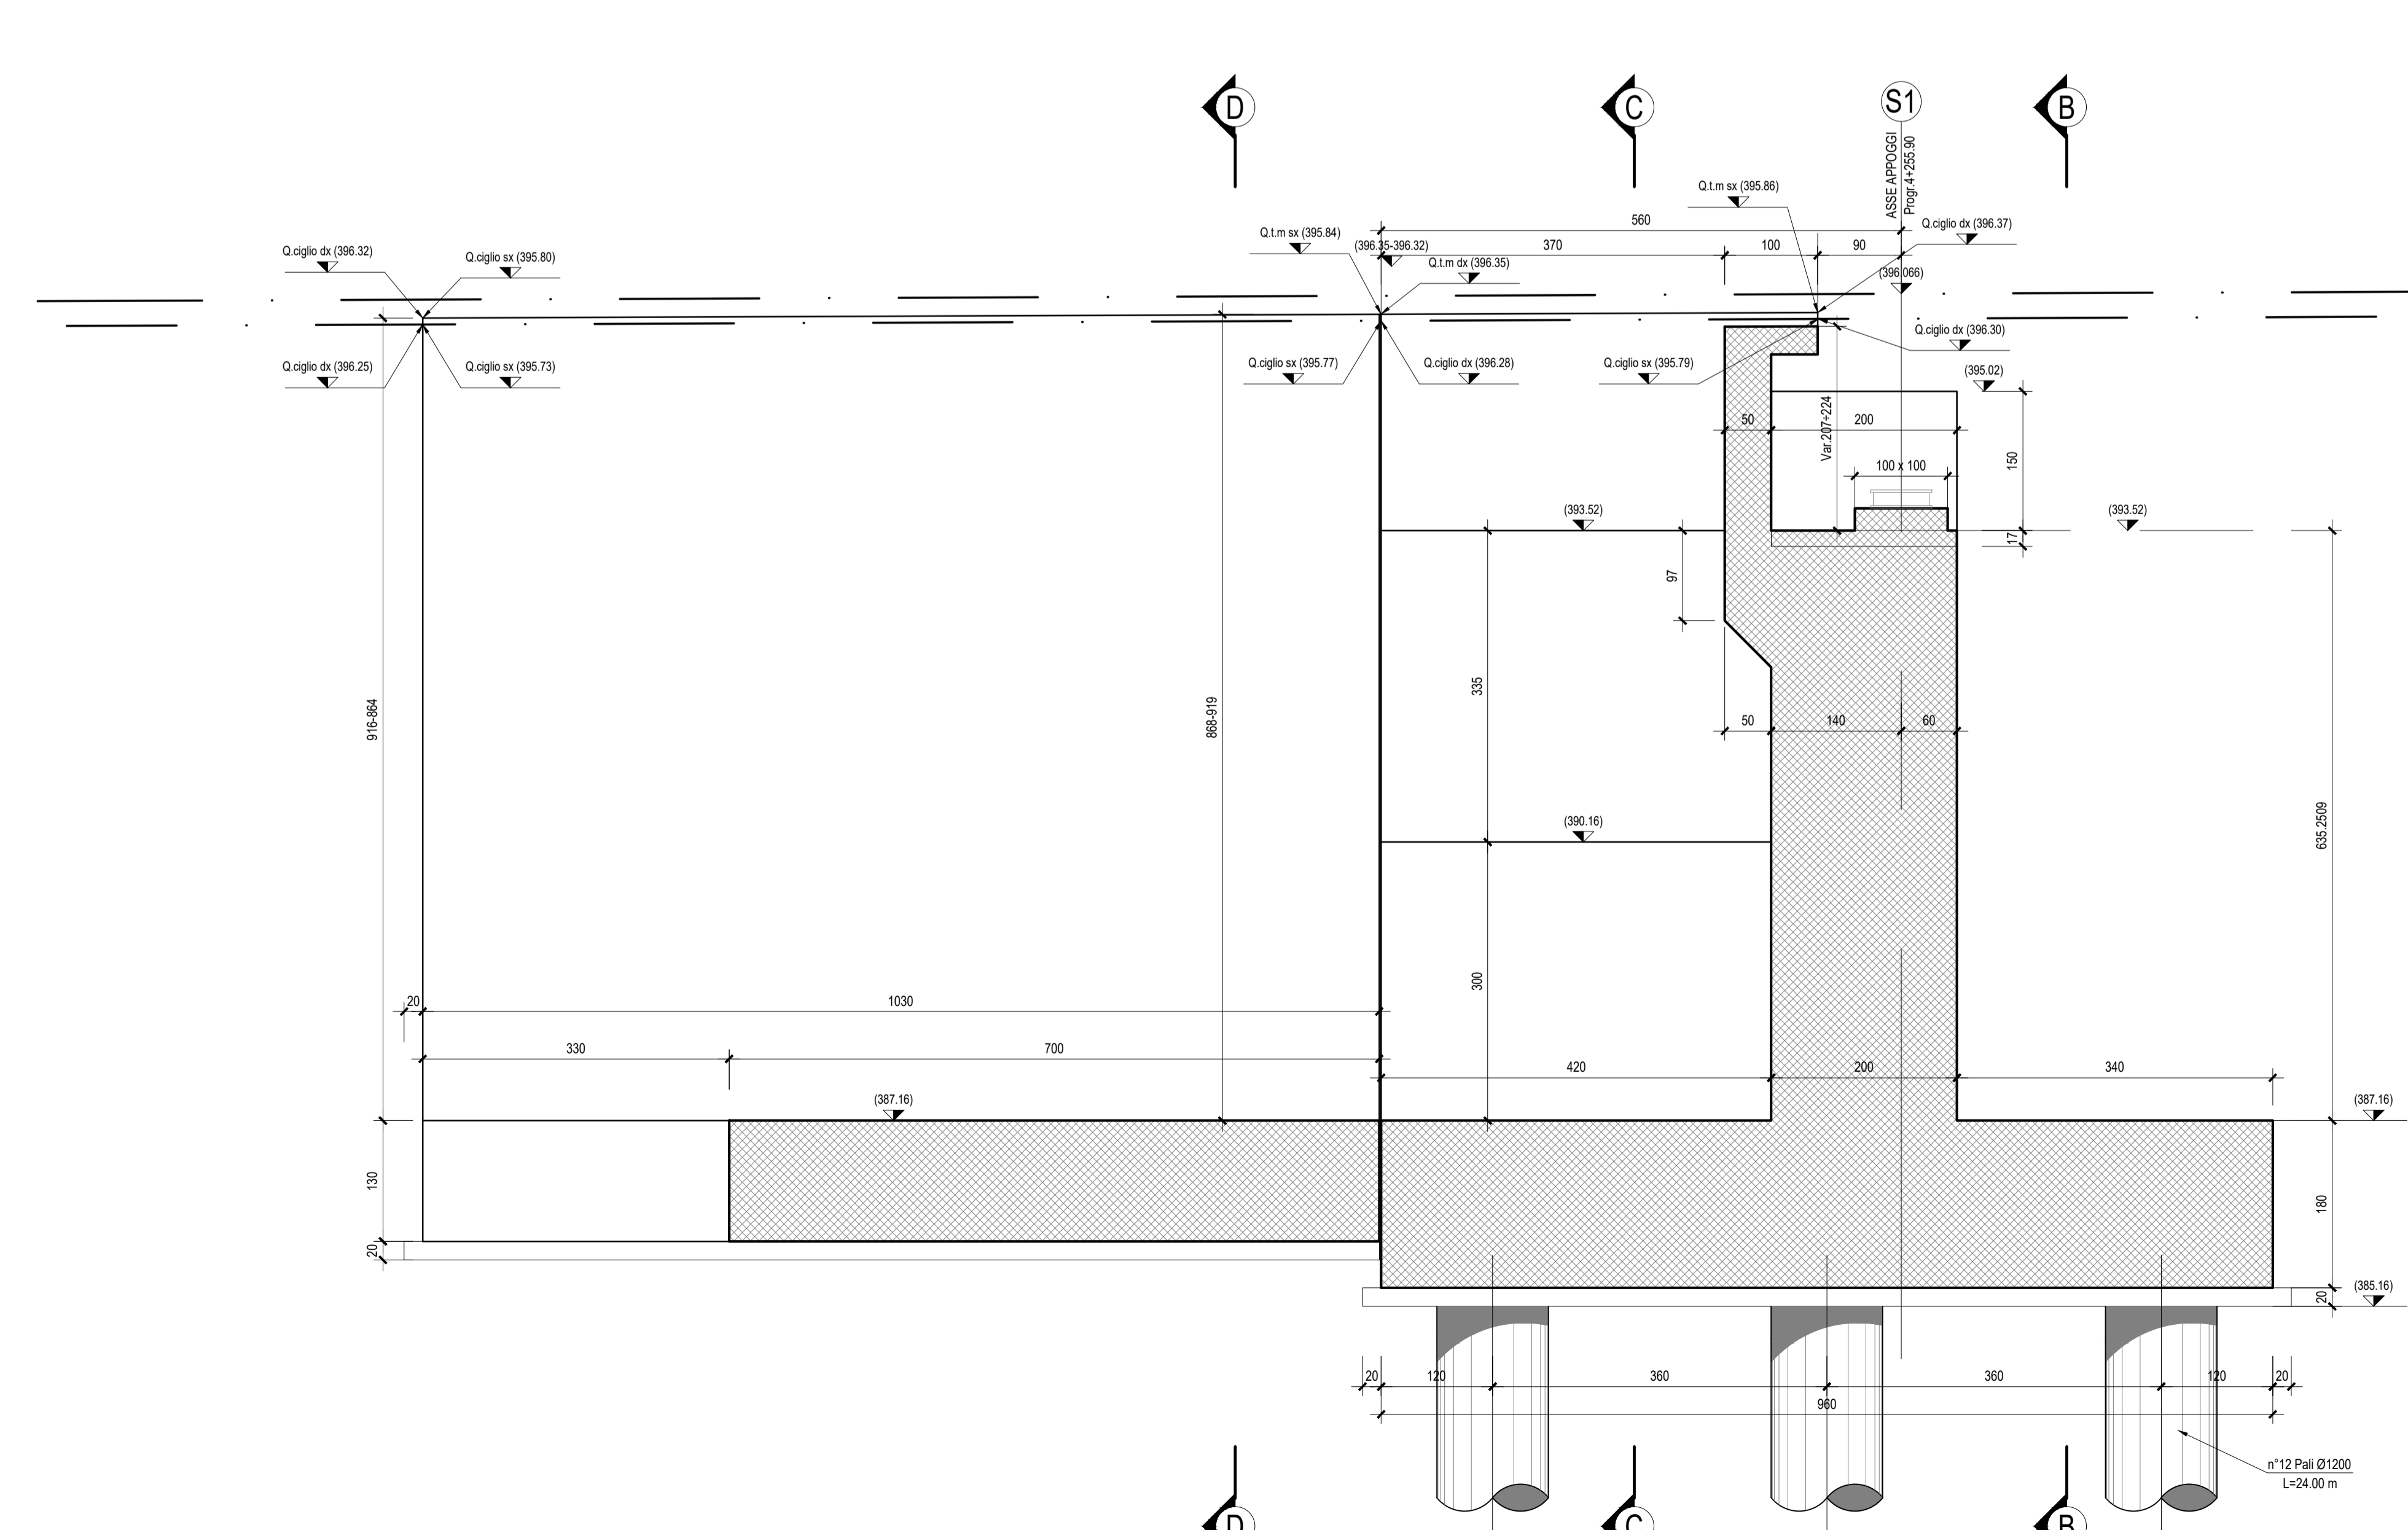

QUADRILATERO
Marche Umbria S.p.A.

**ASSE VIARIO MARCHE-UMBRIA
E QUADRILATERO DI PENETRAZIONE INTERNA
MAXI LOTTO 2**

LAVORI DI COMPLETAMENTO DELLA DIRETTRICE PERUGIA ANCONA:
SS. 318 DI "VALFABBRICA", TRATTO PIANELLO-VALFABBRICA
SS. 76 "VAL D'ESSINO", TRATTI FOSSATO VICO - CANCELLI E ALBACINA - SERRA SAN QUIRICO
"PEDEMONTANA DELLE MARCHE", TRATTO FABBRANO-MUCCIA-SFERCIA.

PERIZIA DI VARIANTE

CONTRAENTE GENERALE: DIRPA 2 s.c.r.l.
Il responsabile del Contratto Generale: Ing. Federico Montanari
Il responsabile delle Progettazioni Specialistiche: Ing. Salvatore Lieto

PROGETTAZIONE: Associazione Temporanea di Imprese
Mandatari: **PROGIN**, **LOMBARDI SA**, **LOMBARDI-REICO**, **SGAI s.r.l.**, **di E. Fortini & C.**

RESPONSABILI DELLA PROGETTAZIONE PER I.C.T.:
Prof. Ing. Antonio Grimaldi
Ing. Giacomo Magagnoli
Dott. Geol. Fabrizio Pomiati
CONSERVATORI DELLA SICUREZZA INFRASTR. PERUGIA
Prof. Ing. Roberto Cusi
Ing. Michela Cusiati

IL RESPONSABILE DEL PROCEDIMENTO: Ing. Agnino Fanfani
IL COORDINATORE DELLA SICUREZZA IN FASE DI EMISSIONE: Ing. Vincenzo Pardo
IL DIRETTORE DEI LAVORI: Ing. Poppino Marascio

2.1.2 - PEDEMONTANA DELLE MARCHE
Secondo stralcio funzionale: Matelica Nord - Matelica sud/Castelraimondo nord
OPERE D'ARTE MAGGIORI: VIADOTTI E PONTI PONTEFRATTE
Carpenteria spalla S1

SCALA: 1:50
DATA: Febbraio 2020

Codice Unico di Progetto (CUP): **F12C03000050021** (Assogestione CUP: 23-12-2015)

Codice elaborato: **[0]**

REV.	DATA	DESCRIZIONE	Redatto	Controllato	Approvato
E	Febbraio 2020	Varianti alternative ponte	M. Vati	A. Trazzi	S. Lucio
					A. Grimaldi