




PIANTA FONDAZIONI-Scala 1:50

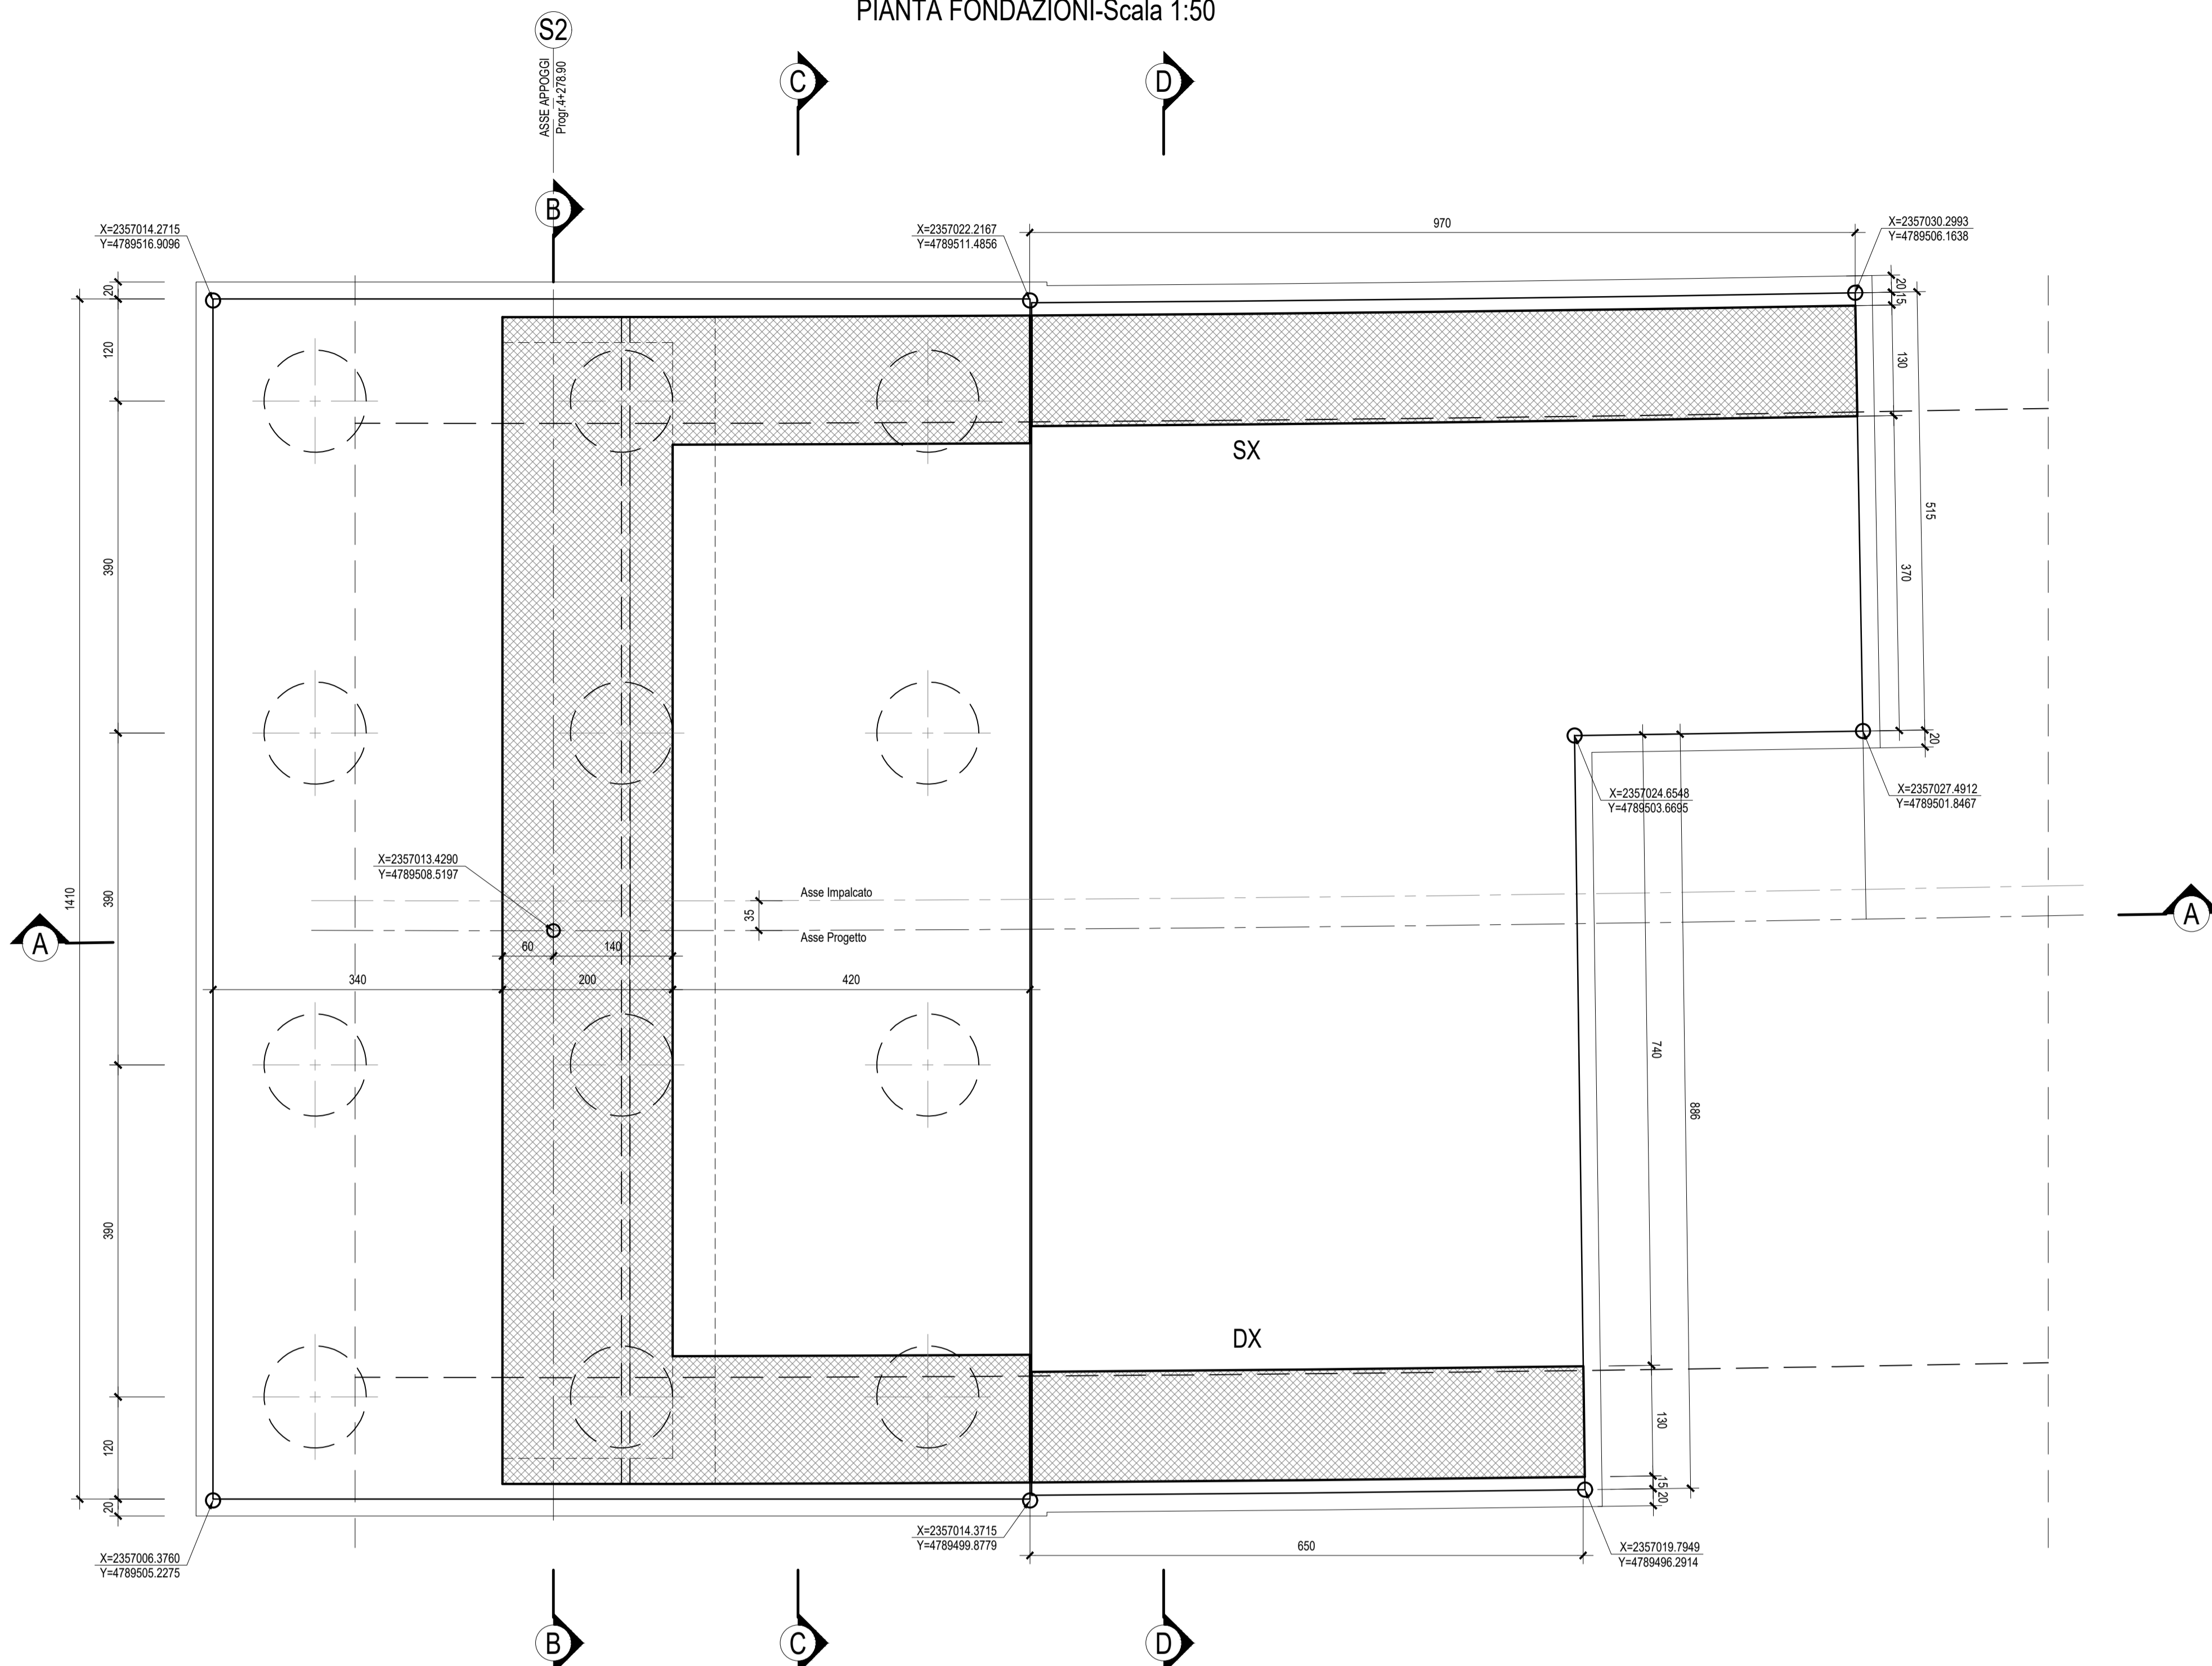


SEZIONE B-B-Scala 1:50

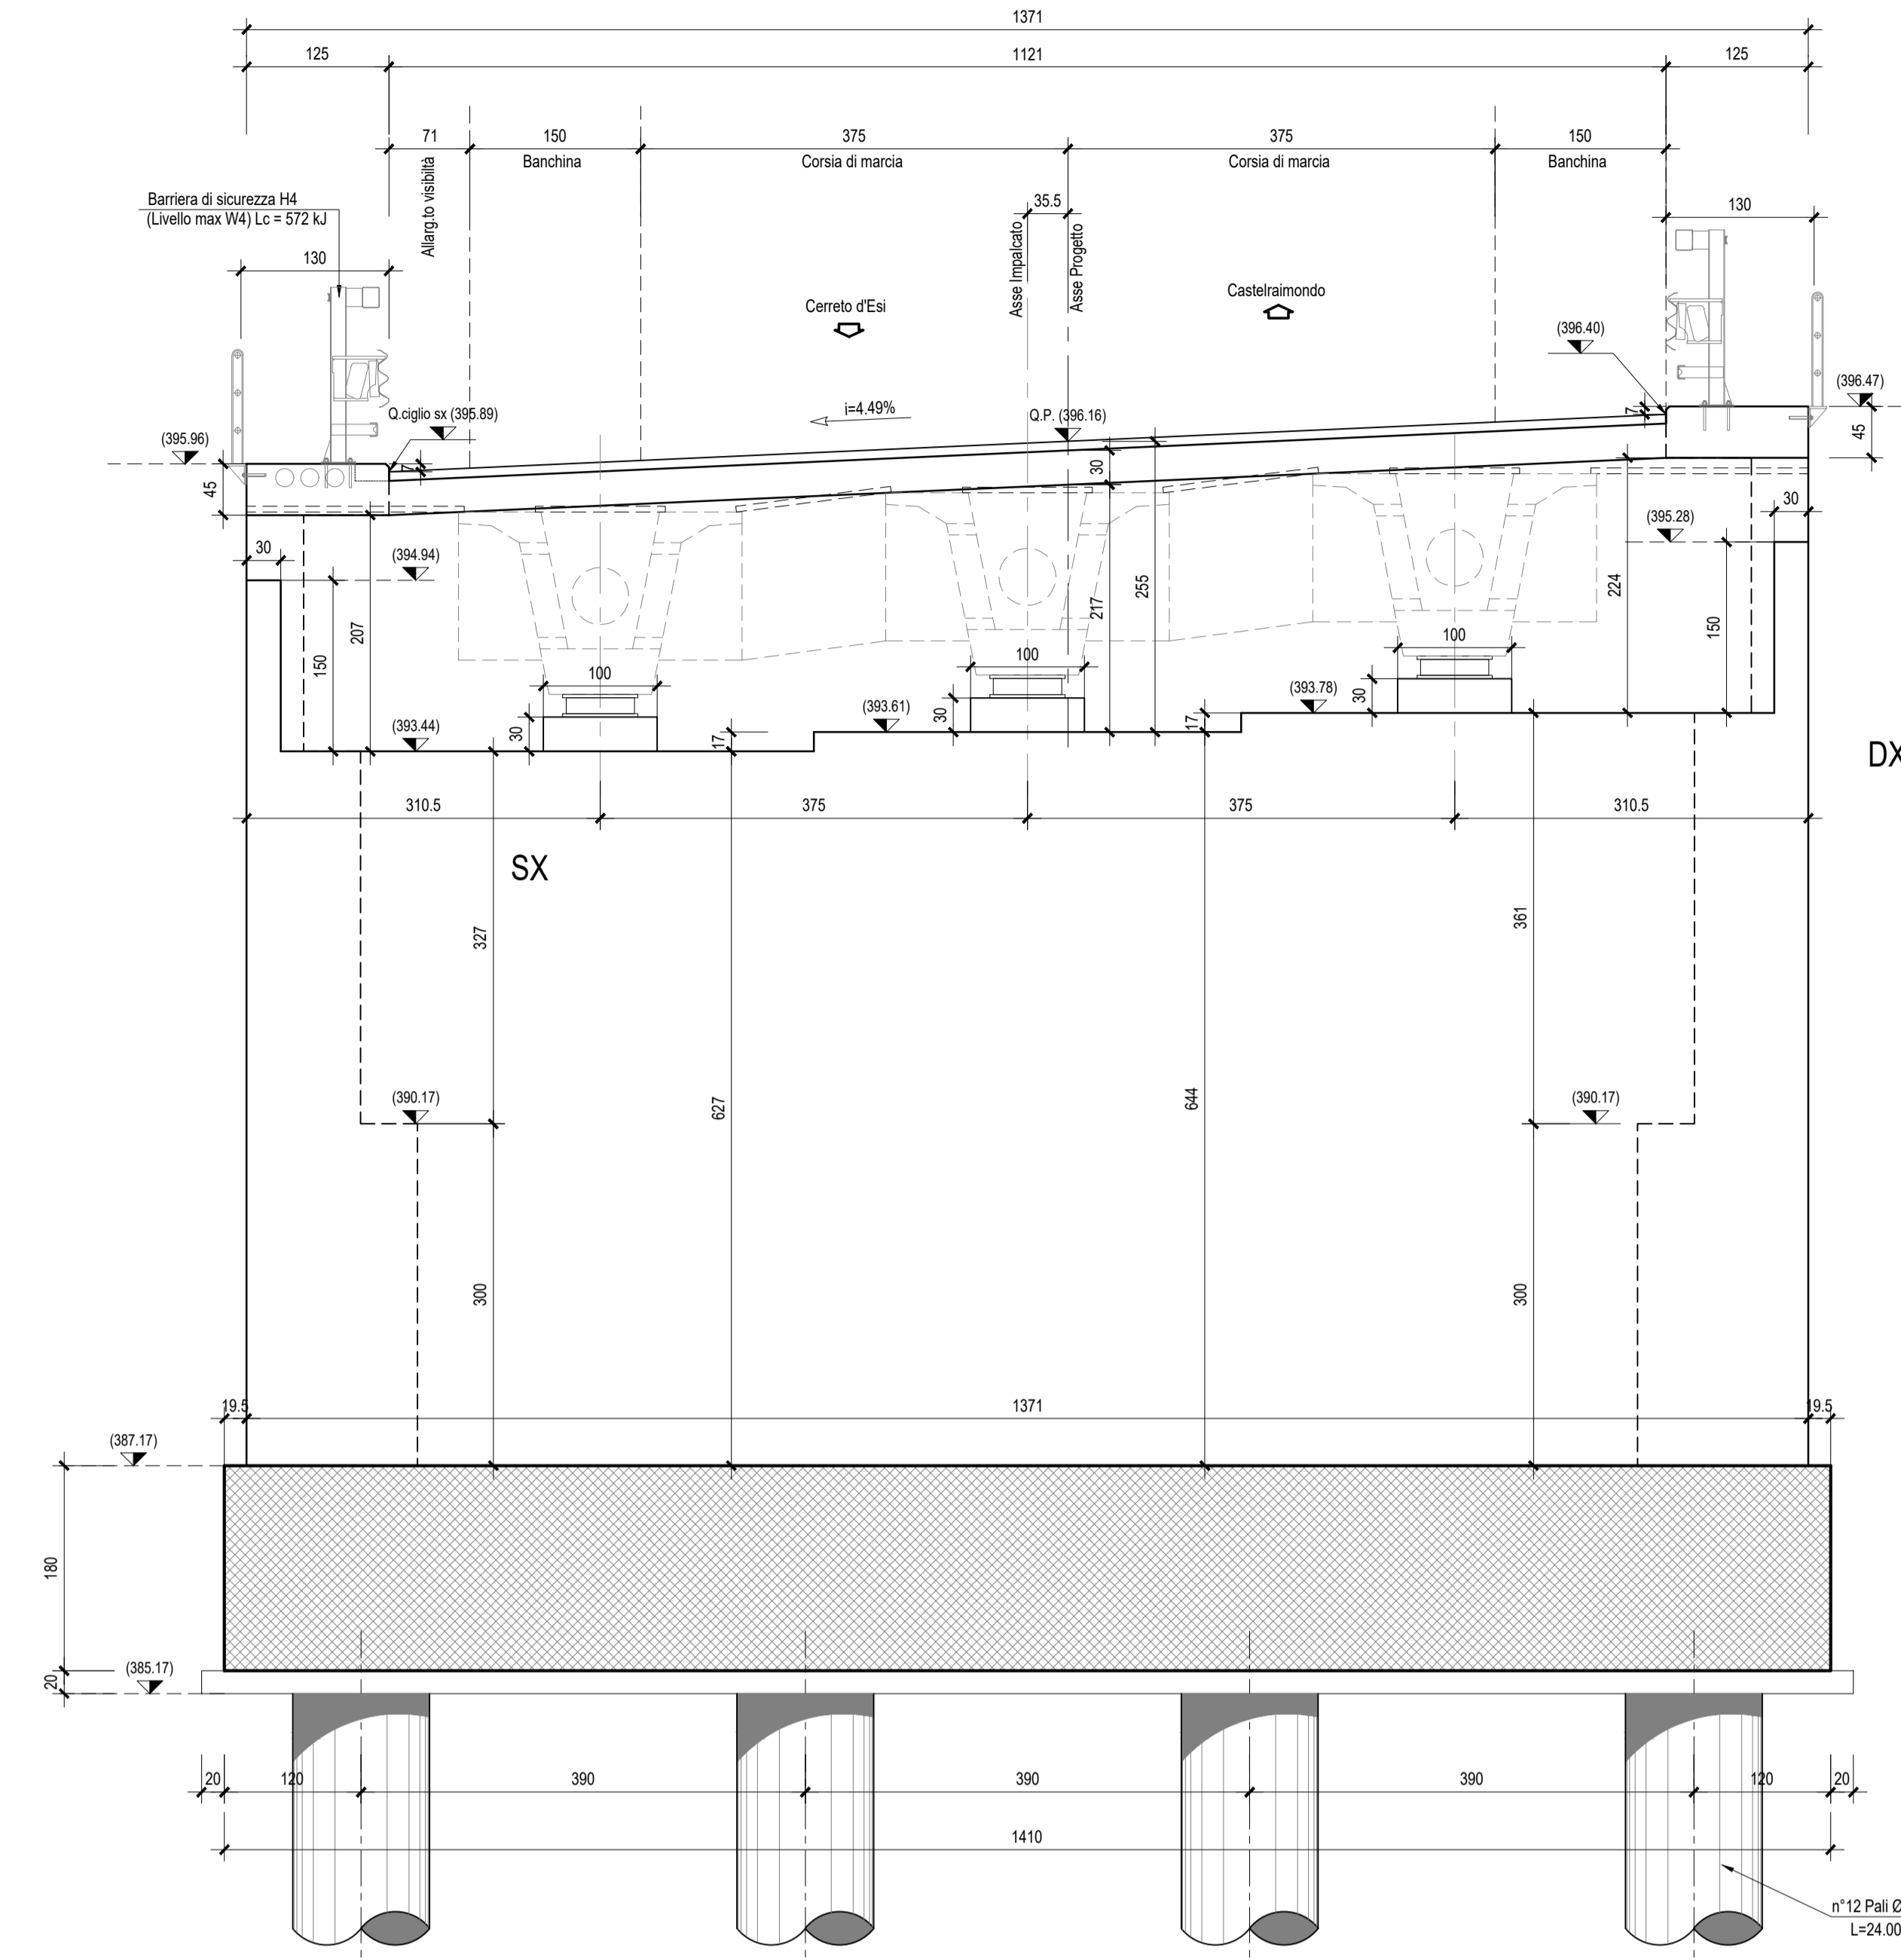


SEZIONE C-C-Scala 1:50

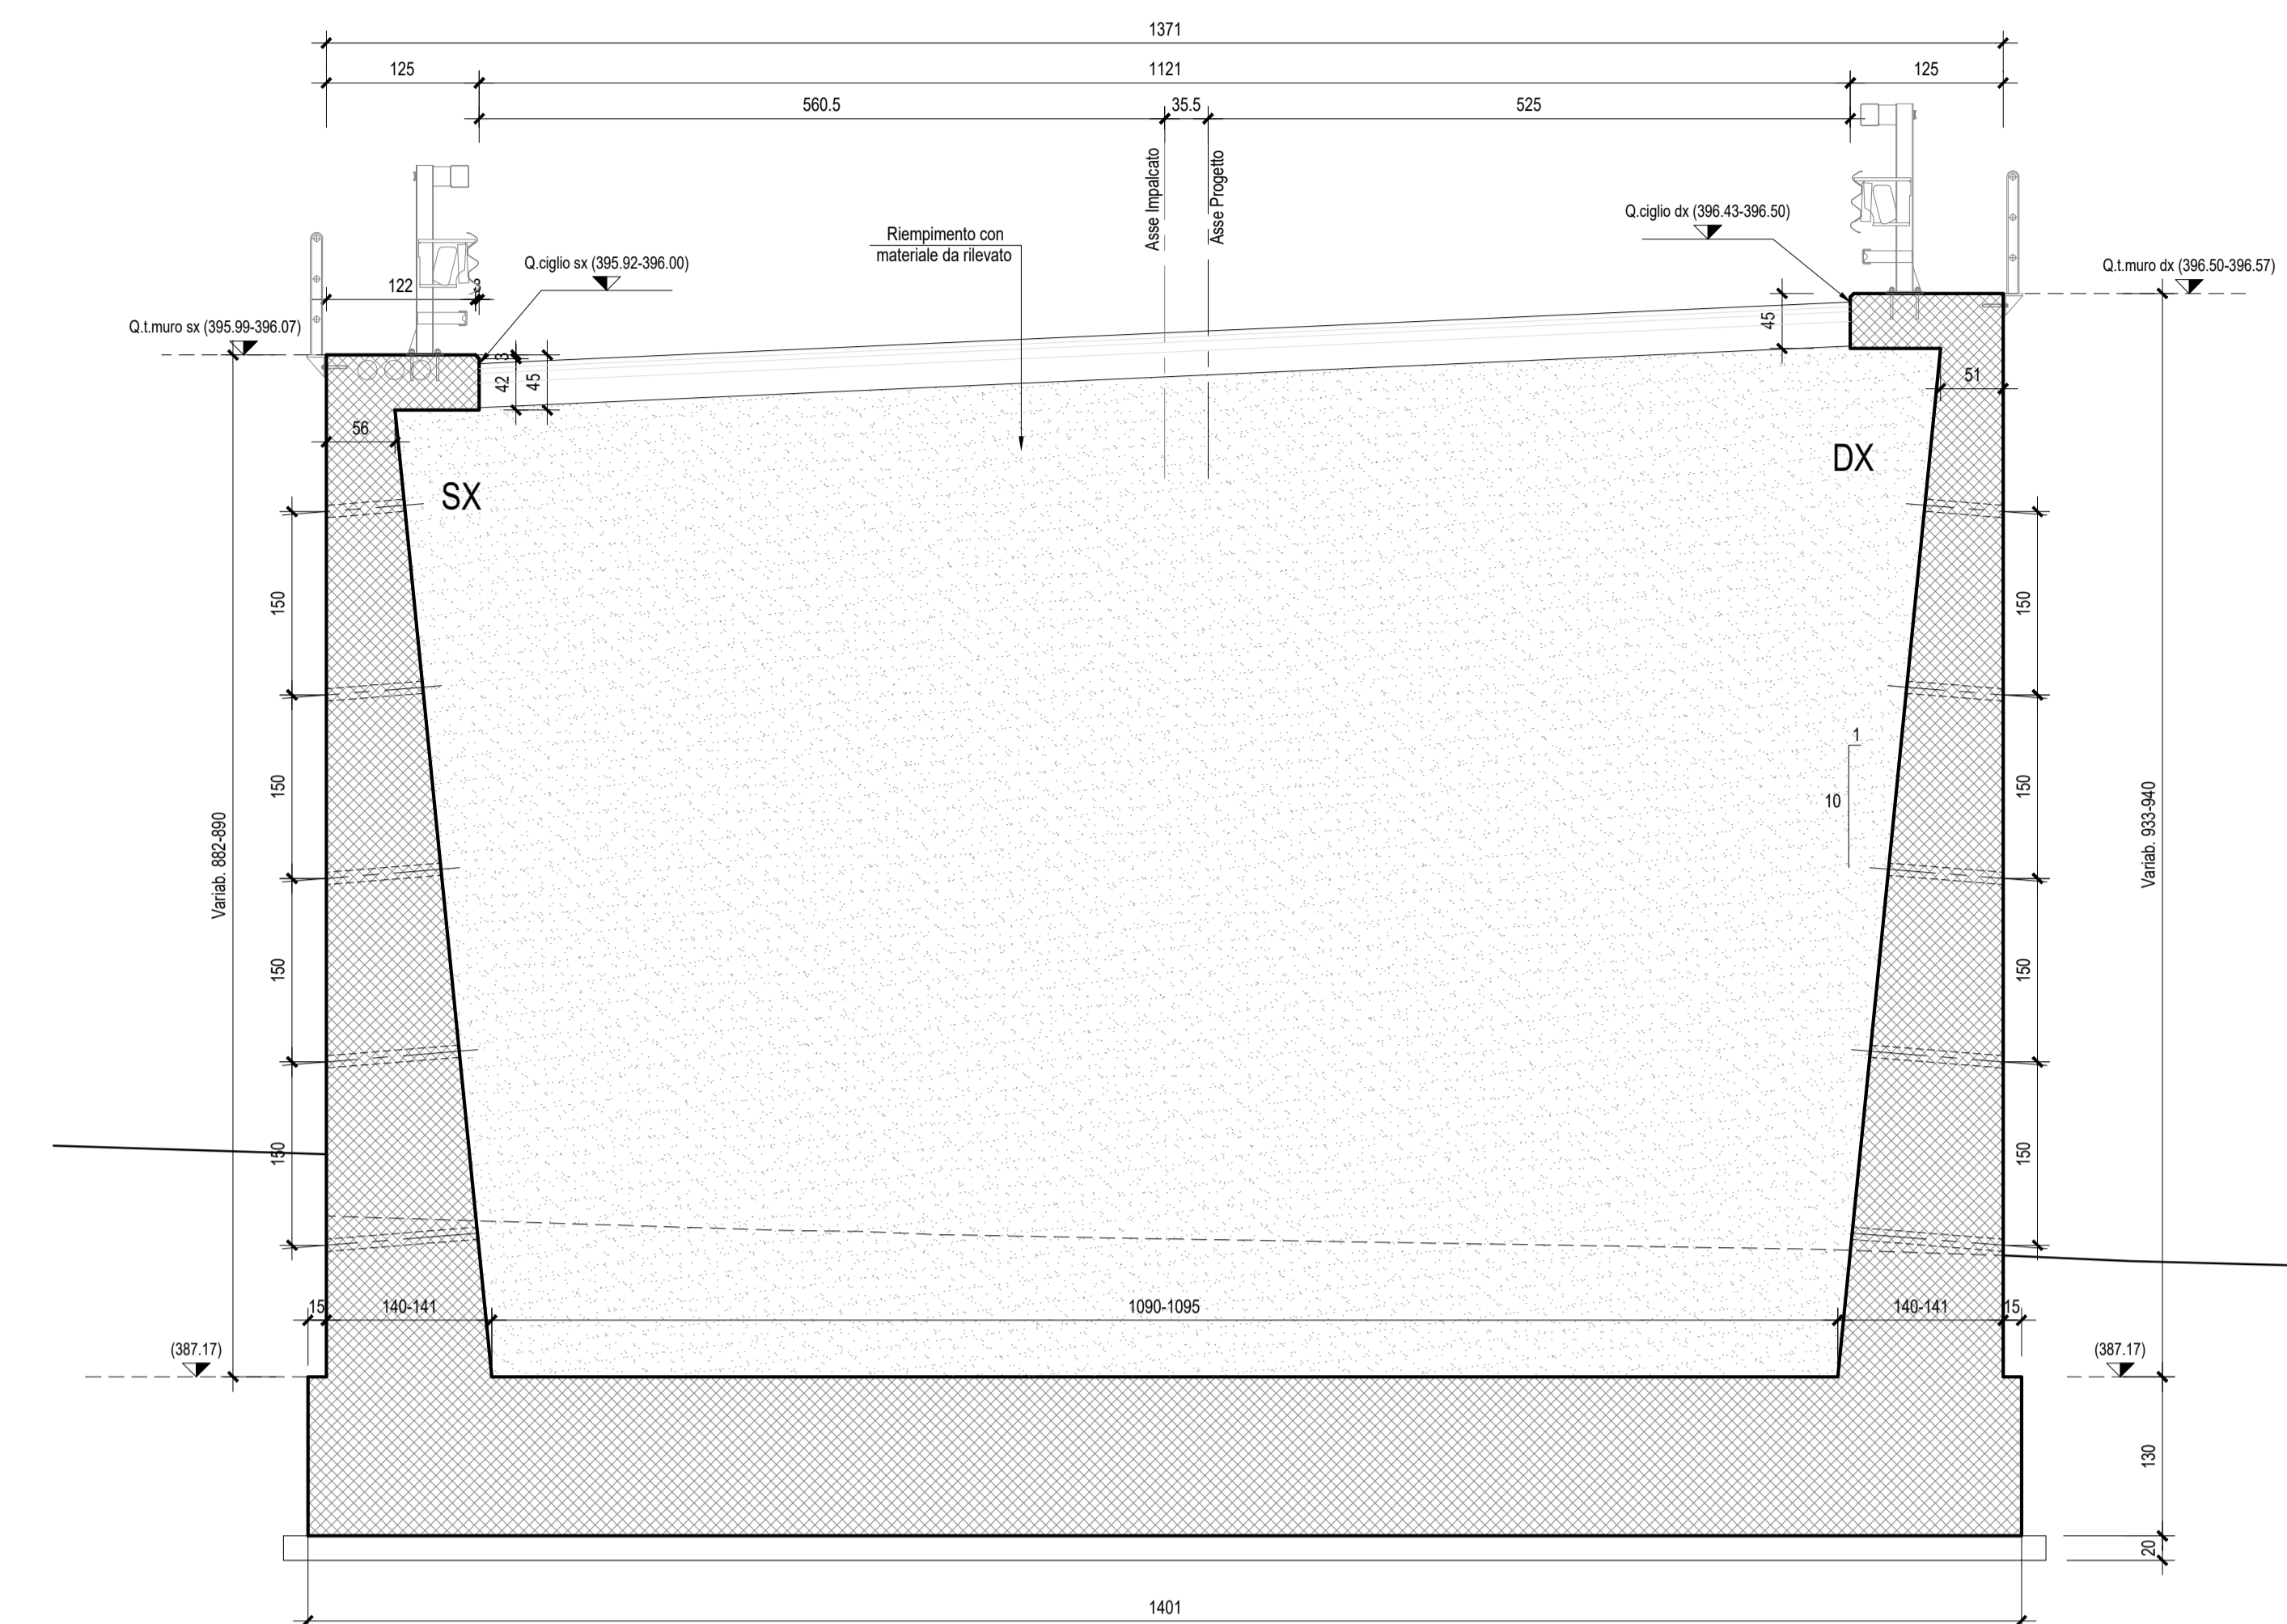

SEZIONE A-A-Scala 1:50

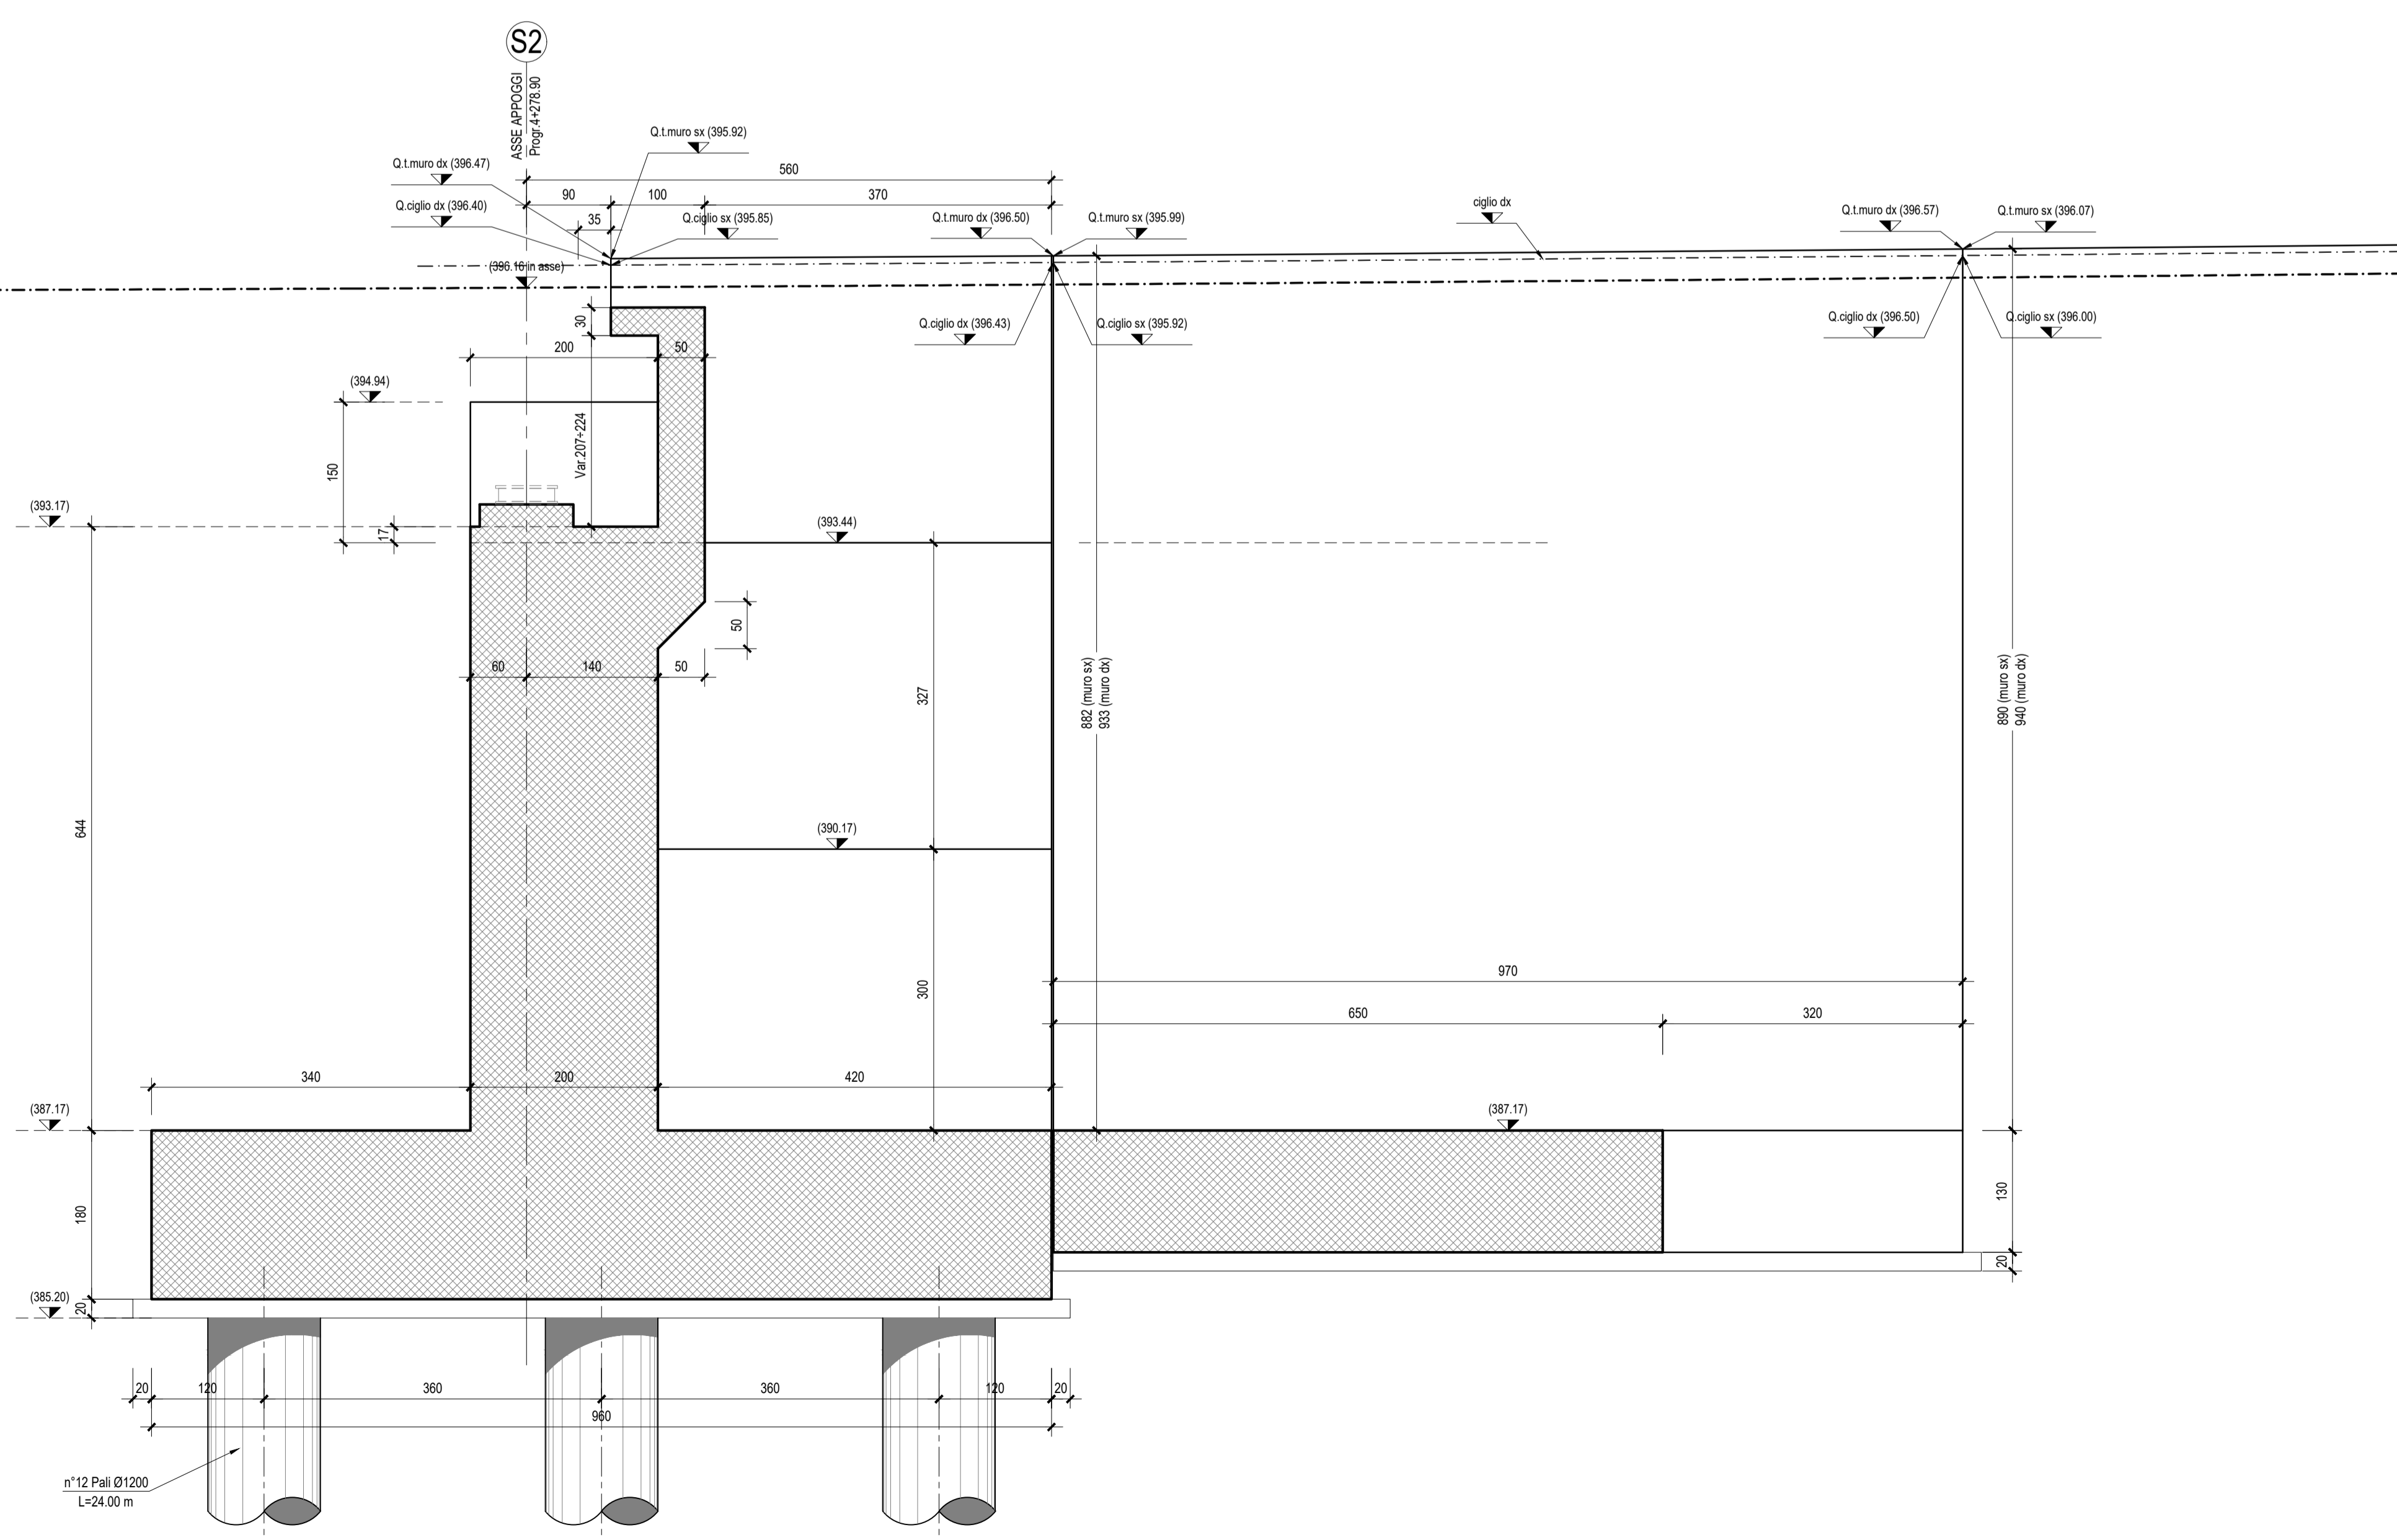

SEZIONE C-C-Scala 1:50

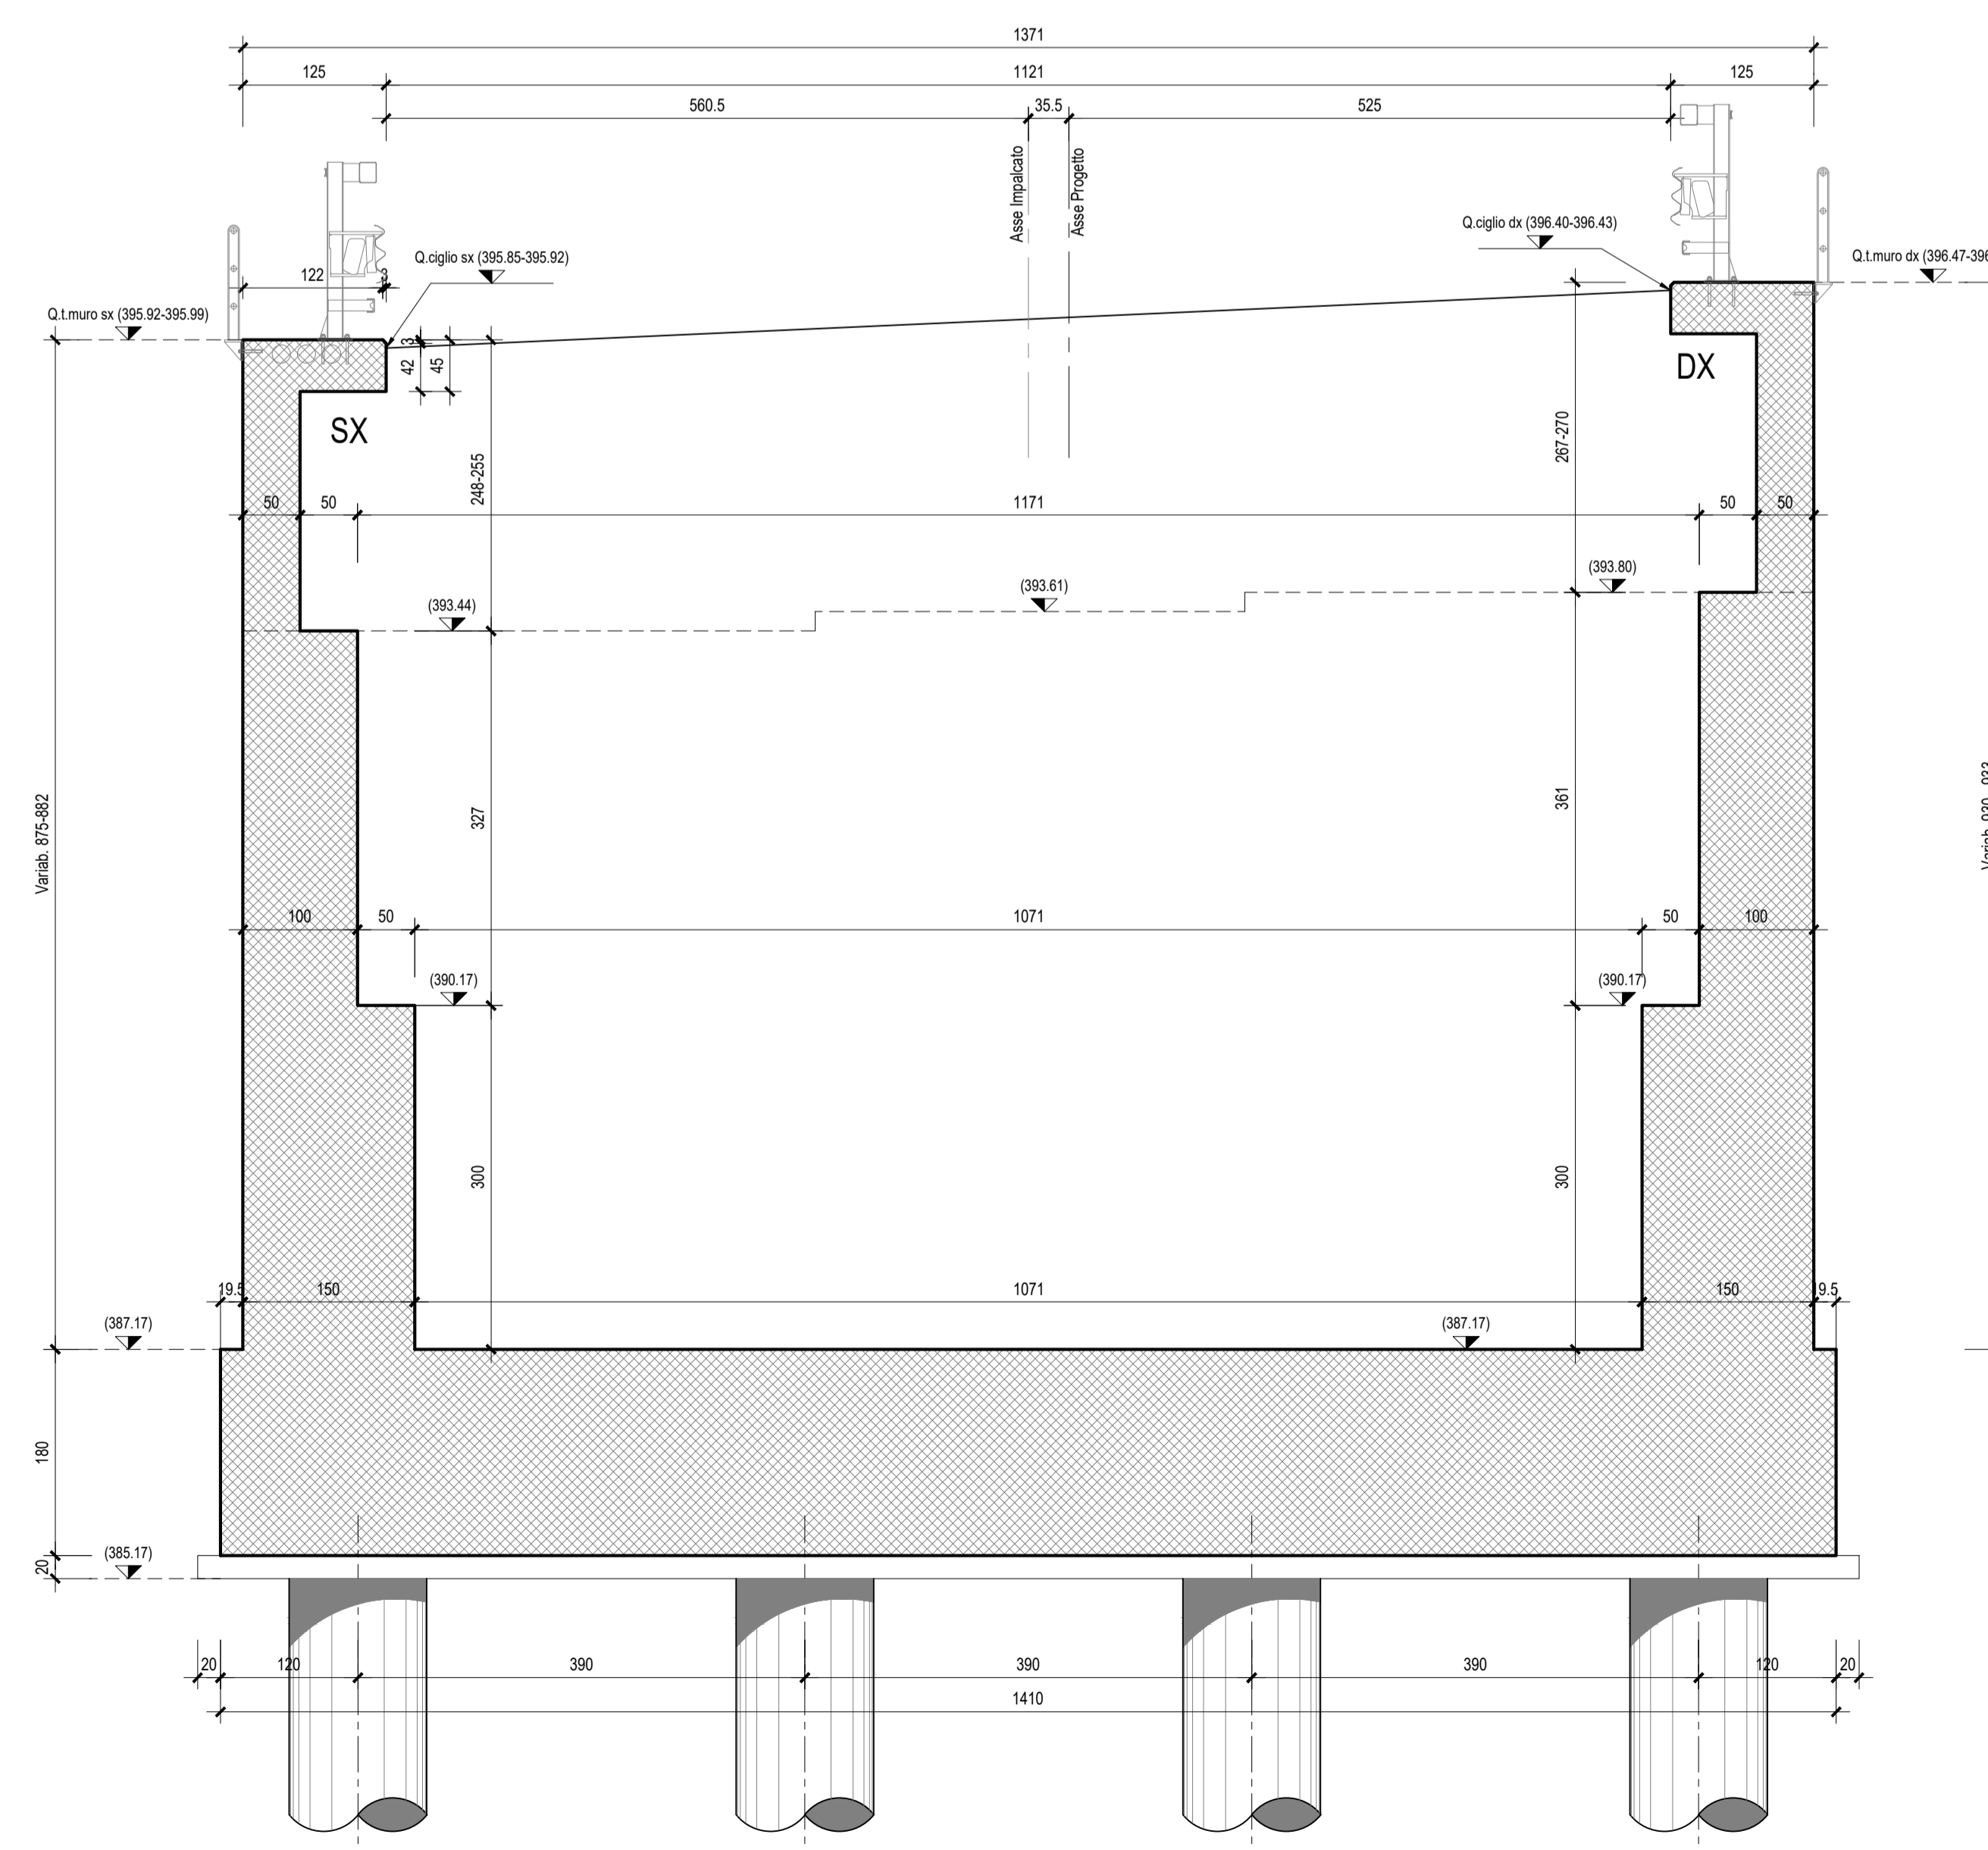

QUADRILATERO
Marche Umbria S.p.A.

**ASSE VIARIO MARCHE-UMBRIA
E QUADRILATERO DI PENETRAZIONE INTERNA
MAXI LOTTO 2**

LAVORI DI COMPLETAMENTO DELLA DIRETTRICE PERUGIA ANCONA:
SS. 318 DI "VALFABRICA", TRATTO PIANELLO-VALFABRICA
SS. 76 "VAL D'ESSINO", TRATTO FOSSATO VICO - CANCELLI E ALBACINA - SERRA SAN QUIRICO
"PIEDIMONTANA DELLE MARCHE", TRATTO FABBRANO-MUCCIA-SERCIA.

PERIZIA DI VARIANTE

CONTRAENTE GENERALE: DIRPA 2 S.c.r.l.	Il responsabile del Contratto Generale: Ing. Federico Montanari	Il responsabile delle Progettazioni Specialistiche: Ing. Salvatore Lieto
PROGETTAZIONE: Associazione Temporanea di Imprese Mandatari: PROGIN , LOMBARDI SA , LOMBARDI-REICO , SGAI s.r.l.	RESPONSABILE DELLA PROGETTAZIONE: Prof. Ing. Antonio Grimaldi Ing. Paolo Grimaldi Ing. Michele Cuneo	
IL RESPONSABILE DEL PROCEDIMENTO: Ing. Agostino Fantini		IL COORDINATORE DELLA SICUREZZA IN FASE DI EMISSIONE: Ing. Vincenzo Pardo
IL RESPONSABILE DEI LAVORI: Ing. Poppino Marascio		

2.1.2 - PIEDEMONTANA DELLE MARCHE
Secondo stralcio funzionale: Matelica Nord - Matelica sud/Castelraimondo nord
OPERE D'ARTE MAGGIORI: VIADOTTI E PONTI
Carpenteria spalla S2

SCALA: 1:50
DATA: Febbraio 2020

Codice Unico di Progetto (CUP): **F12C03000050021** (Assegnato CUP: 23-12-2015)

Codice elaborato: **1 | 0 | 1 | 0 | 3 | 2 | 1 | 2 | 1 | 2 | 1 | 2 | 1 | 4 | 0 | 0 | 0 | C | R | P | 0 | 2 | E**

REV.	DATA	DESCRIZIONE	Redatto	Controllato	Approvato
E	Febbraio 2020	Varianti alternative ponte	M. Vati	A. Tassinari	A. Grimaldi