


N.B.: PER LA TABELLA MATERIALI FARE RIFERIMENTO ALL'ELABORATO: L0703212E13VI0000TVI01

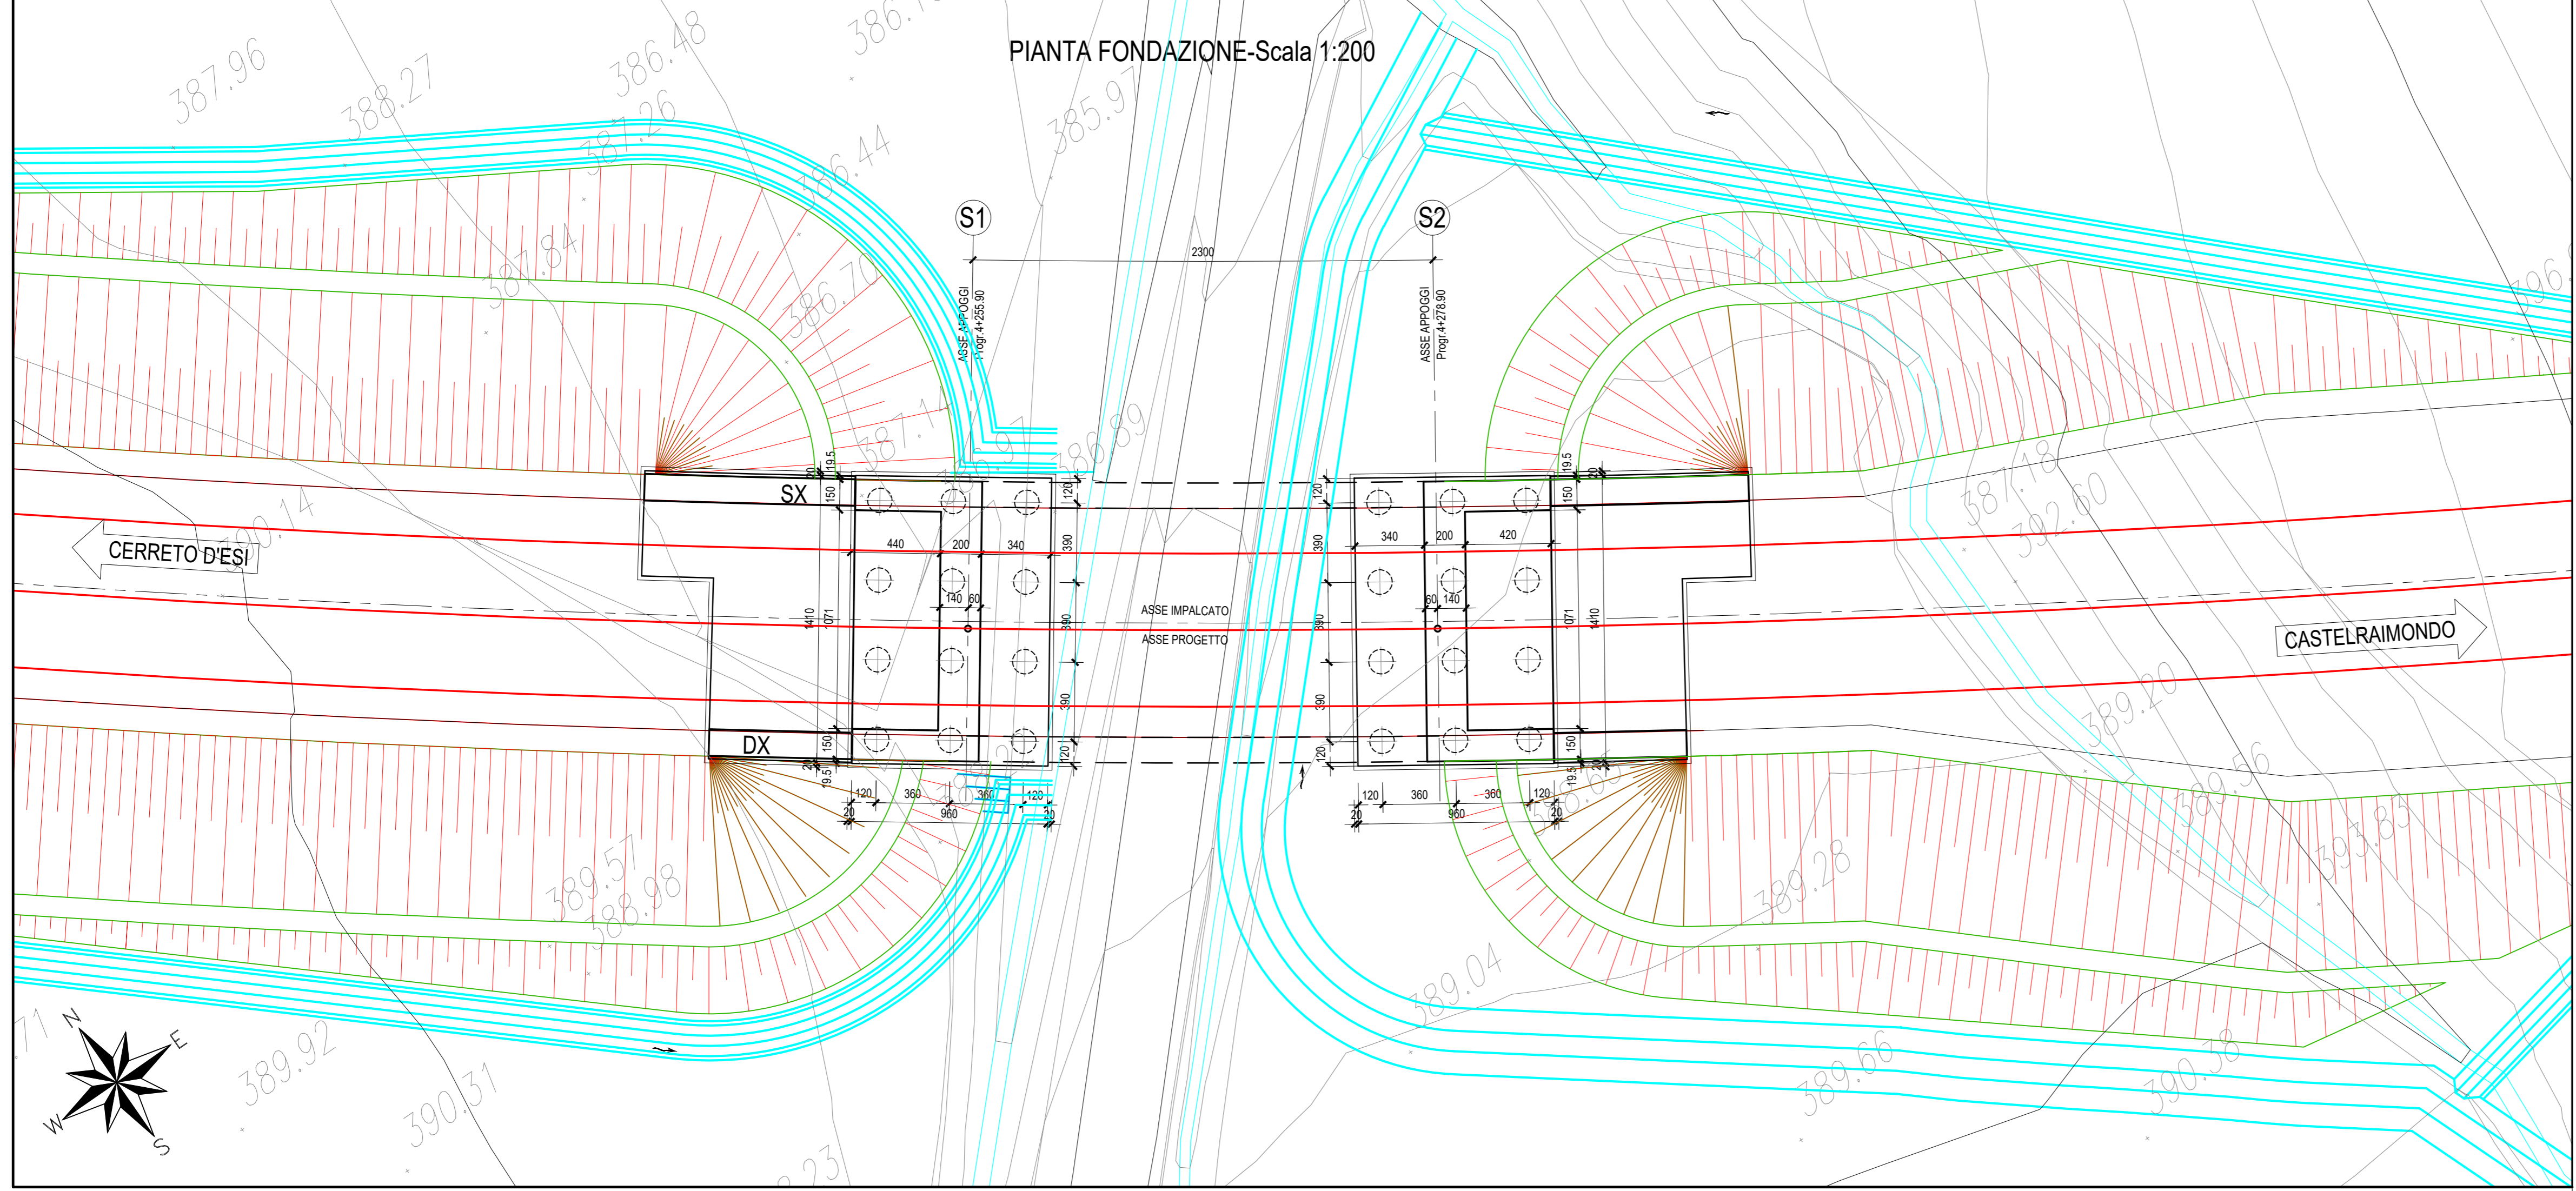

**ASSE VIARIO MARCHE-UMBRIA  
E QUADRILATERO DI PENETRAZIONE INTERNA  
MAXI LOTTO 2**

LAVORI DI COMPLETAMENTO DELLA DIRETTRICE PERUGIA ANCONA:  
SS. 318 DI "VALFABBRICA", TRATTO PIANELLO-VALFABBRICA  
SS. 76 "VAL DESINO", TRATTO FOSSATO VICO - CANCELLI E ALBACINA - SERRA SAN QUIRICO  
"PEDEMONTANA DELLE MARCHE", TRATTO FABRIANO-MUCCIA-SFERCIA.

**PERIZIA DI VARIANTE**

<b>CONTRAENTE GENERALE:</b> 	<b>Il responsabile del Contraente Generale:</b> Ing. Federico Montanari	<b>Il responsabile Integrations delle Prestazioni Specialistiche:</b> Ing. Salvatore Lieto
<b>PROGETTAZIONE: Associazione Temporanea di Imprese</b>		
<b>Mandatari:</b> PROGIN s.p.a.	<b>Mandanti:</b> LOMBARDI SA INGEGNERI CONSULENTI LOMBARDI-REICO INGEGNERIA S.r.l.	<b>SGAI s.r.l. di E. Forlani &amp; C.</b> Studio di Ingegneria e Geologia Applicata www.sgai.com
<b>RESPONSABILE DELLA PROGETTAZIONE PER D.A.T.A.</b> Prof. Ing. Antonio Grimaldi <b>GEOLOGO</b> Dott. Geol. Fabrizio Pontoni <b>COORDINATORE DELLA SICUREZZA IN FASE DI PROGETTAZIONE</b> Ing. Michele Curiale	  	<b>IL RESPONSABILE DEL PROCEDIMENTO</b> Ing. Iginio Farotti
<b>IL COORDINATORE DELLA SICUREZZA - IN FASE DI ESECUZIONE</b> Ing. Vincenzo Pardo	<b>IL DIRETTORE DEI LAVORI</b> Ing. Peppino Marascio	

**2.1.2 - PEDEMONTANA DELLE MARCHE**  
Secondo stralcio funzionale: Matelica Nord - Matelica sud/Castelraimondo nord  
**OPERE D'ARTE MAGGIORI: VIADOTTI E PONTI**  
PONTE FRATTE  
Pianta fondazioni, Sezione longitudinale e Sezione Trasversale

**SCALA:**  
1:200-1:100

**DATA:**  
Febbraio 2020

Codice Unico di Progetto (CUP) **F12C03000050021** (Assegnato CIPE 23-12-2015)

Codice elaborato: 

L	0	7	0	3	2	1	2	E	1	3	V	I	4	4	0	0	T	V	I	0	1	D
---	---	---	---	---	---	---	---	---	---	---	---	---	---	---	---	---	---	---	---	---	---	---

REV.	DATA	DESCRIZIONE	Redatto	Controllato	Approvato
D	Febbraio 2020	Variata allimetria ponte	M. Vari	A. Tosiani	S. Lieto
					A. Grimaldi