


SEZIONE LONGITUDINALE
Scala 1:100

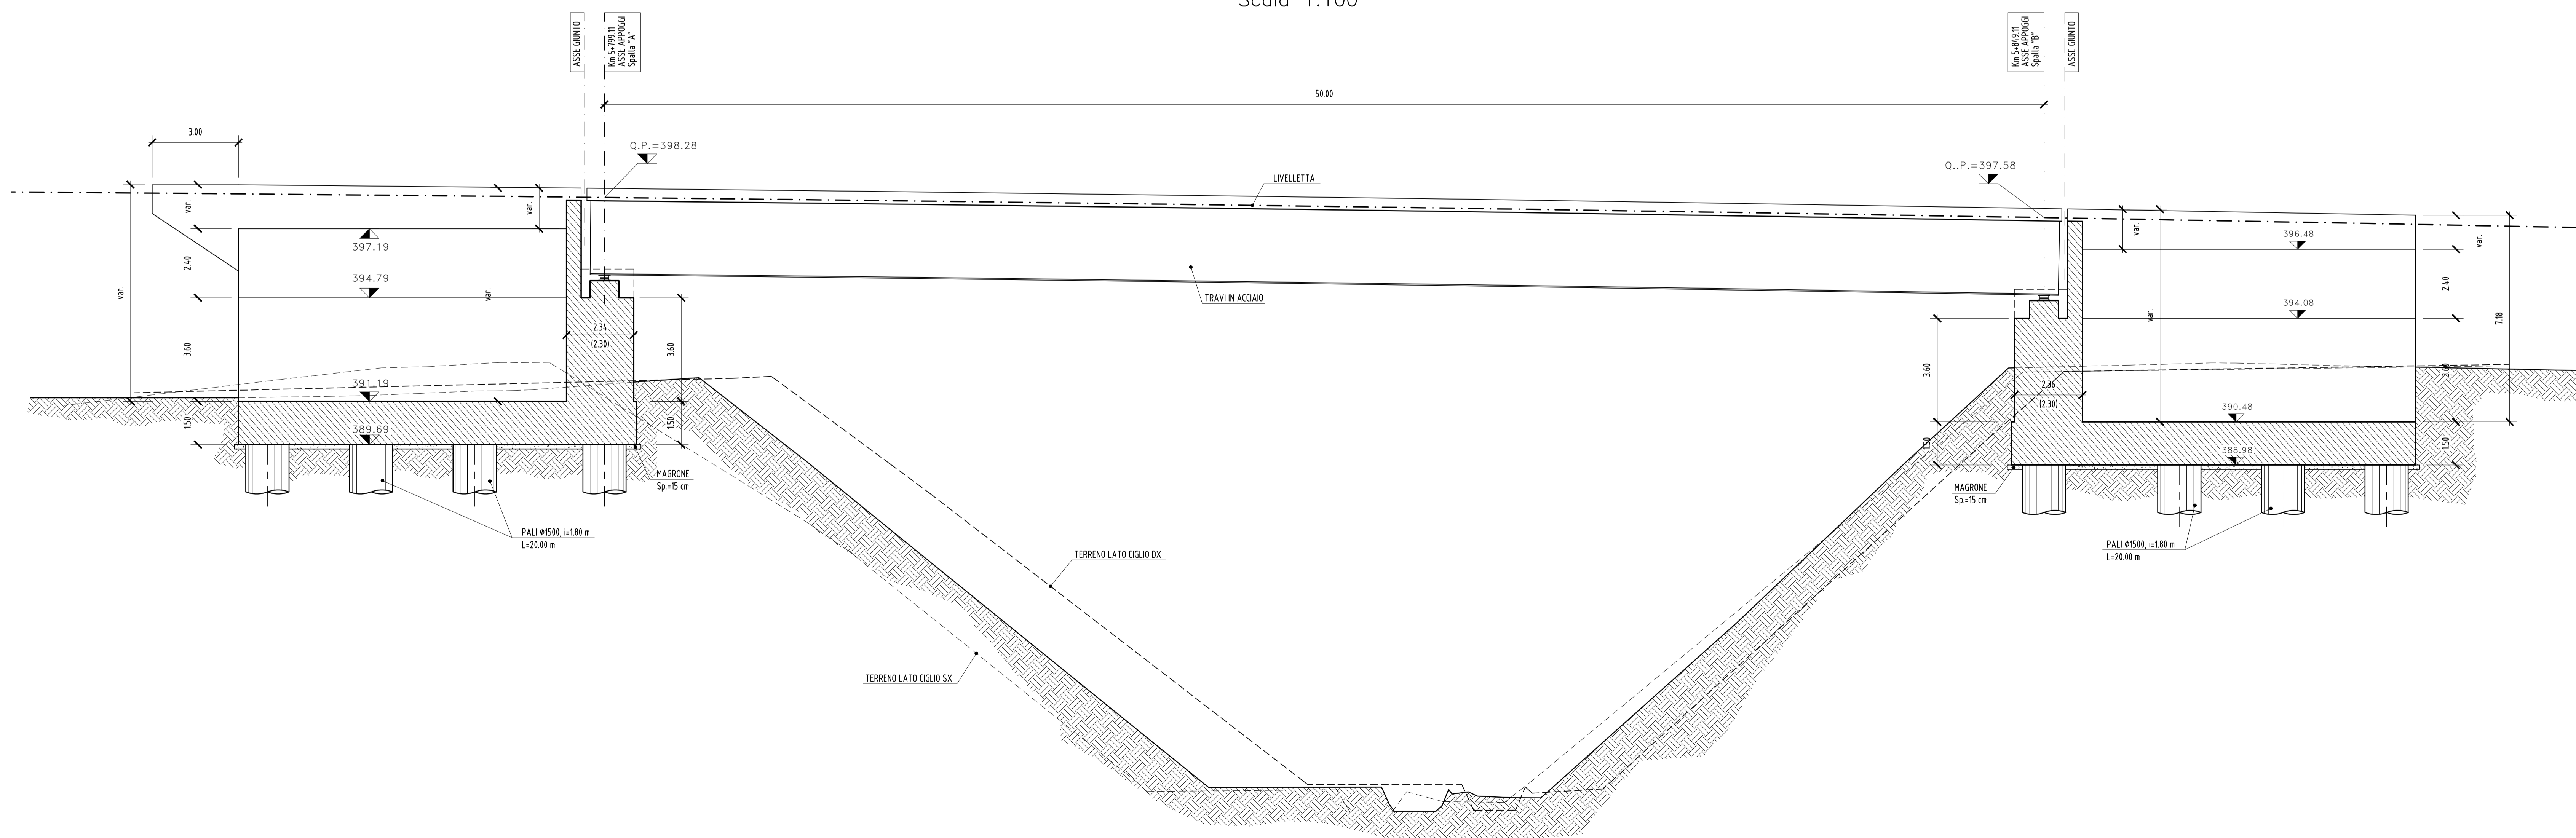

NOTE

- LE DIMENSIONI TRA PARENTESI SONO DA INTENDERSI IN RETTO.

PER LE CARATTERISTICHE DEI MATERIALI SI RIMANDA ALL'ELABORATO L0703212E170M0000TVI01



ASSE VIARIO MARCHE-UMBRIA
E QUADRILATERO DI PENETRAZIONE INTERNA
MAXI LOTTO 2

LAVORI DI COMPLETAMENTO DELLA DIRETTRICE PERUGIA ANCONA:
SS. 318 DI "VALFABBRICA", TRATTO PIANELLO-VALFABBRICA
SS. 76 "VAL DESINO", TRATTI FOSSATO VICO - CANCELLE ALBACINA - SERRA SAN QUIRICO
"PEDEMONTANA DELLE MARCHE", TRATTO FABRIANO-MUCCLA-SFERCIA.

PERIZIA DI VARIANTE

CONTRAENTE GENERALE: DIRPA 2 S.C.G.F.I.	Il responsabile del Contratto Generale: Ing. Federico Montanari	Il responsabile Ingegnere delle Perizie Specialistiche: Ing. Salvatore Lieto
--	--	---

PROGETTAZIONE: Associazione Temporanea di Imprese	Mandatari: PROGIN	Mandatari: LOMBARDI SA INGEGNERI CONSULENTI	Mandatari: LOMBARDI-REICO INGEGNERIA S.R.L.	Mandatari: SGAI s.r.l. di E. Fortini & C. INGEGNERIA S.R.L.
---	--------------------------	--	--	--

RESPONSABILE DELLA PROGETTAZIONE PER LA TI: Prof. Ing. Antonio Grimaldi INGEGNERE Dott. Geol. Fabrizio Pontoni Geologo Specialista D.C. 319	INGEGNERE DELLE PERIZIE SPECIALISTICHE: Fabrizio PONTONI Geologo Specialista D.C. 319	INGEGNERE DELLE PERIZIE SPECIALISTICHE: Michele Curiale	IL RESPONSABILE DELLA SICUREZZA IN FASE DI ESECUZIONE: Ing. Iginio Farotti	IL RESPONSABILE DELLA SICUREZZA IN FASE DI ESECUZIONE: Ing. Vincenzo Pardo	IL DIRETTORE DEI LAVORI: Ing. Peppino Marascio
--	--	--	---	---	---

2.1.2 - PEDEMONTANA DELLE MARCHE
Secondo stralcio funzionale: Matelica Nord - Matelica sud/Castelraimondo nord
OPERE D'ARTE MAGGIORI: VIADOTTI E PONTI
PONTE MISTRIANO
Pianta Fondazioni, Sezione Longitudinale e Sezione Trasversale

SCALE:
1:100-50
DATA:
Febbraio 2020

Codice Unico di Progetto (CUP): F12C03000050021 (Assegnato CUP: 23-12-20019)

Codice elaborato: [4][0][7][0][3][2][7][2][E][2][3][V][7][4][5][0][0][7][V][7][0][7][C]

REV.	DATA	DESCRIZIONE	Redatto	Controllato	Approvato
C	Febbraio 2020	Variazioni tipologia ponte	M. Vari	A. Tosini	S. Lato A. Grimaldi