



STRALCIO PLANIMETRICO -Scala 1:1000-

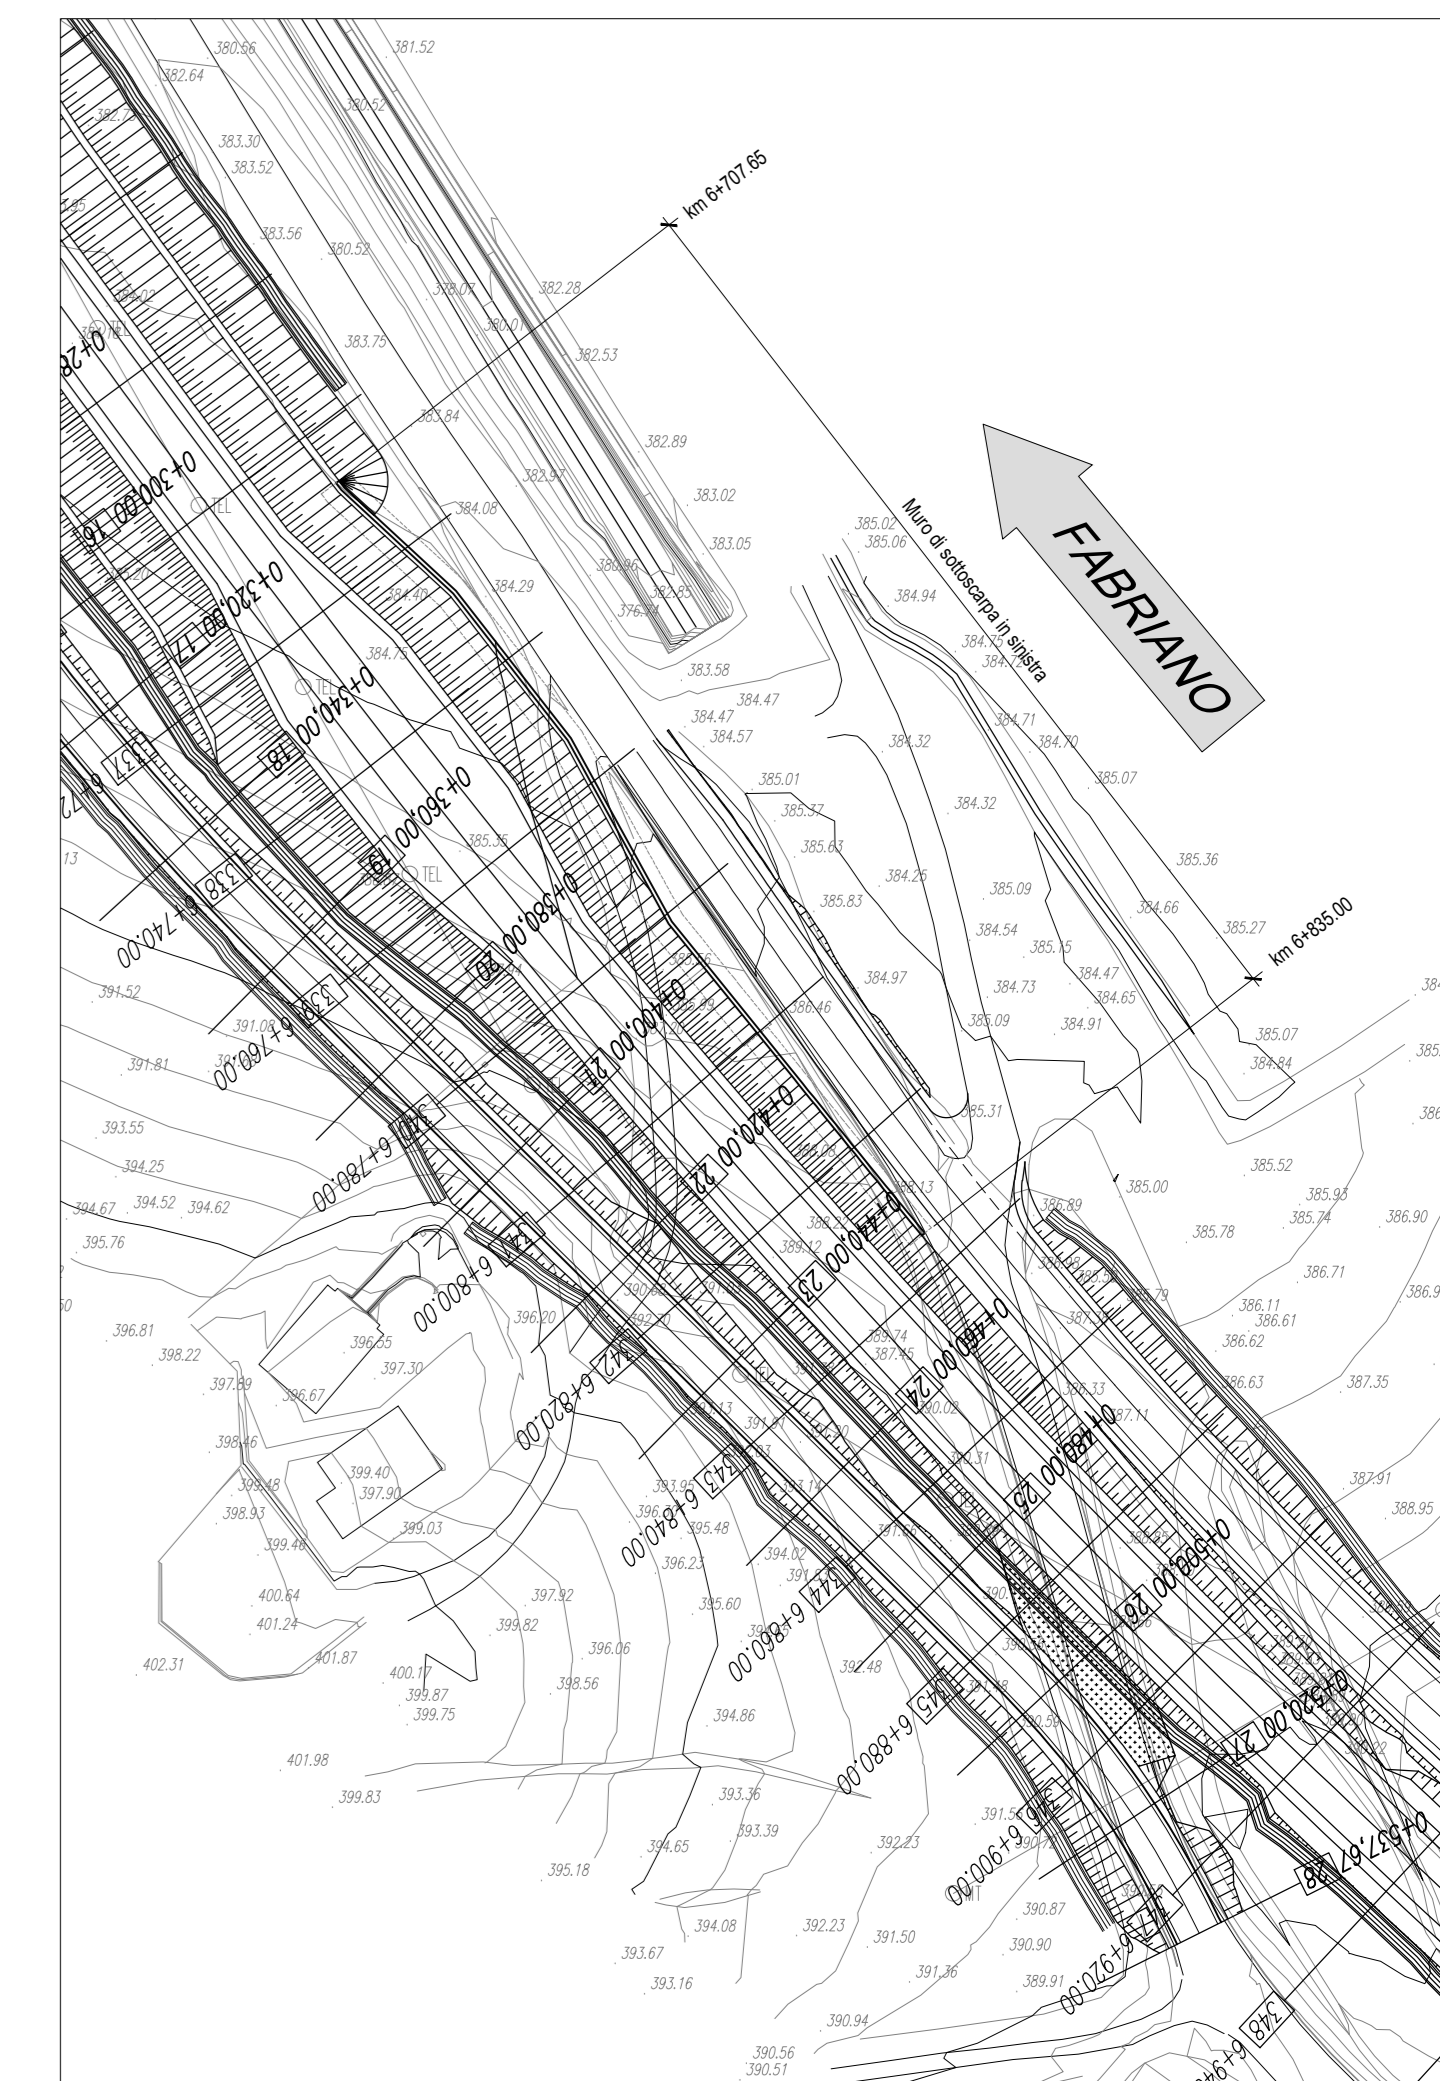


PIANTA FONDAZIONI -Scala 1:200-

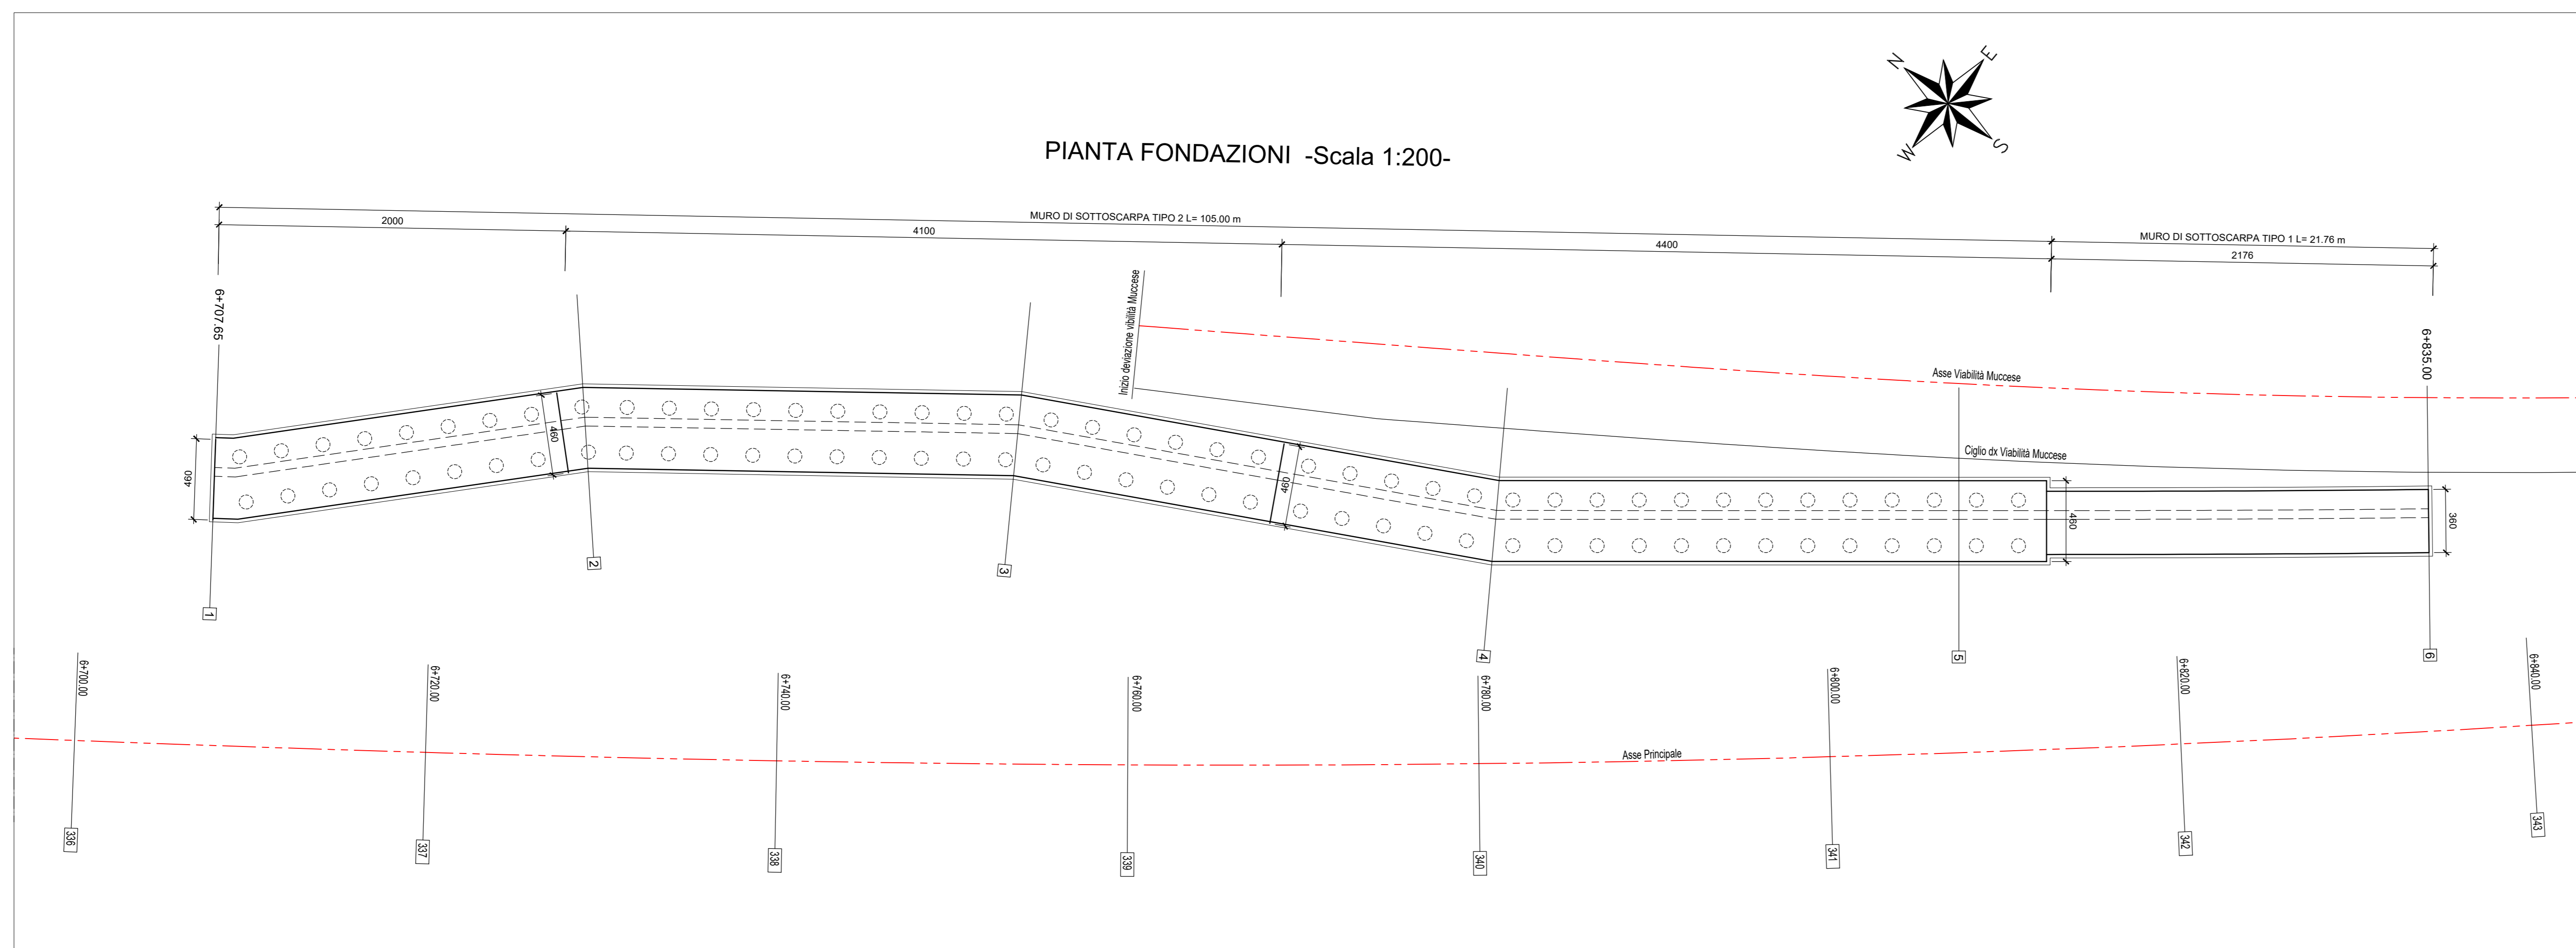

N.B.: PER LA TABELLA MATERIALI FARE RIFERIMENTO ALL'ELABORATO: L0703212E170M0000TVI01

PROFILO LONGITUDINALE -Scala 1:200-

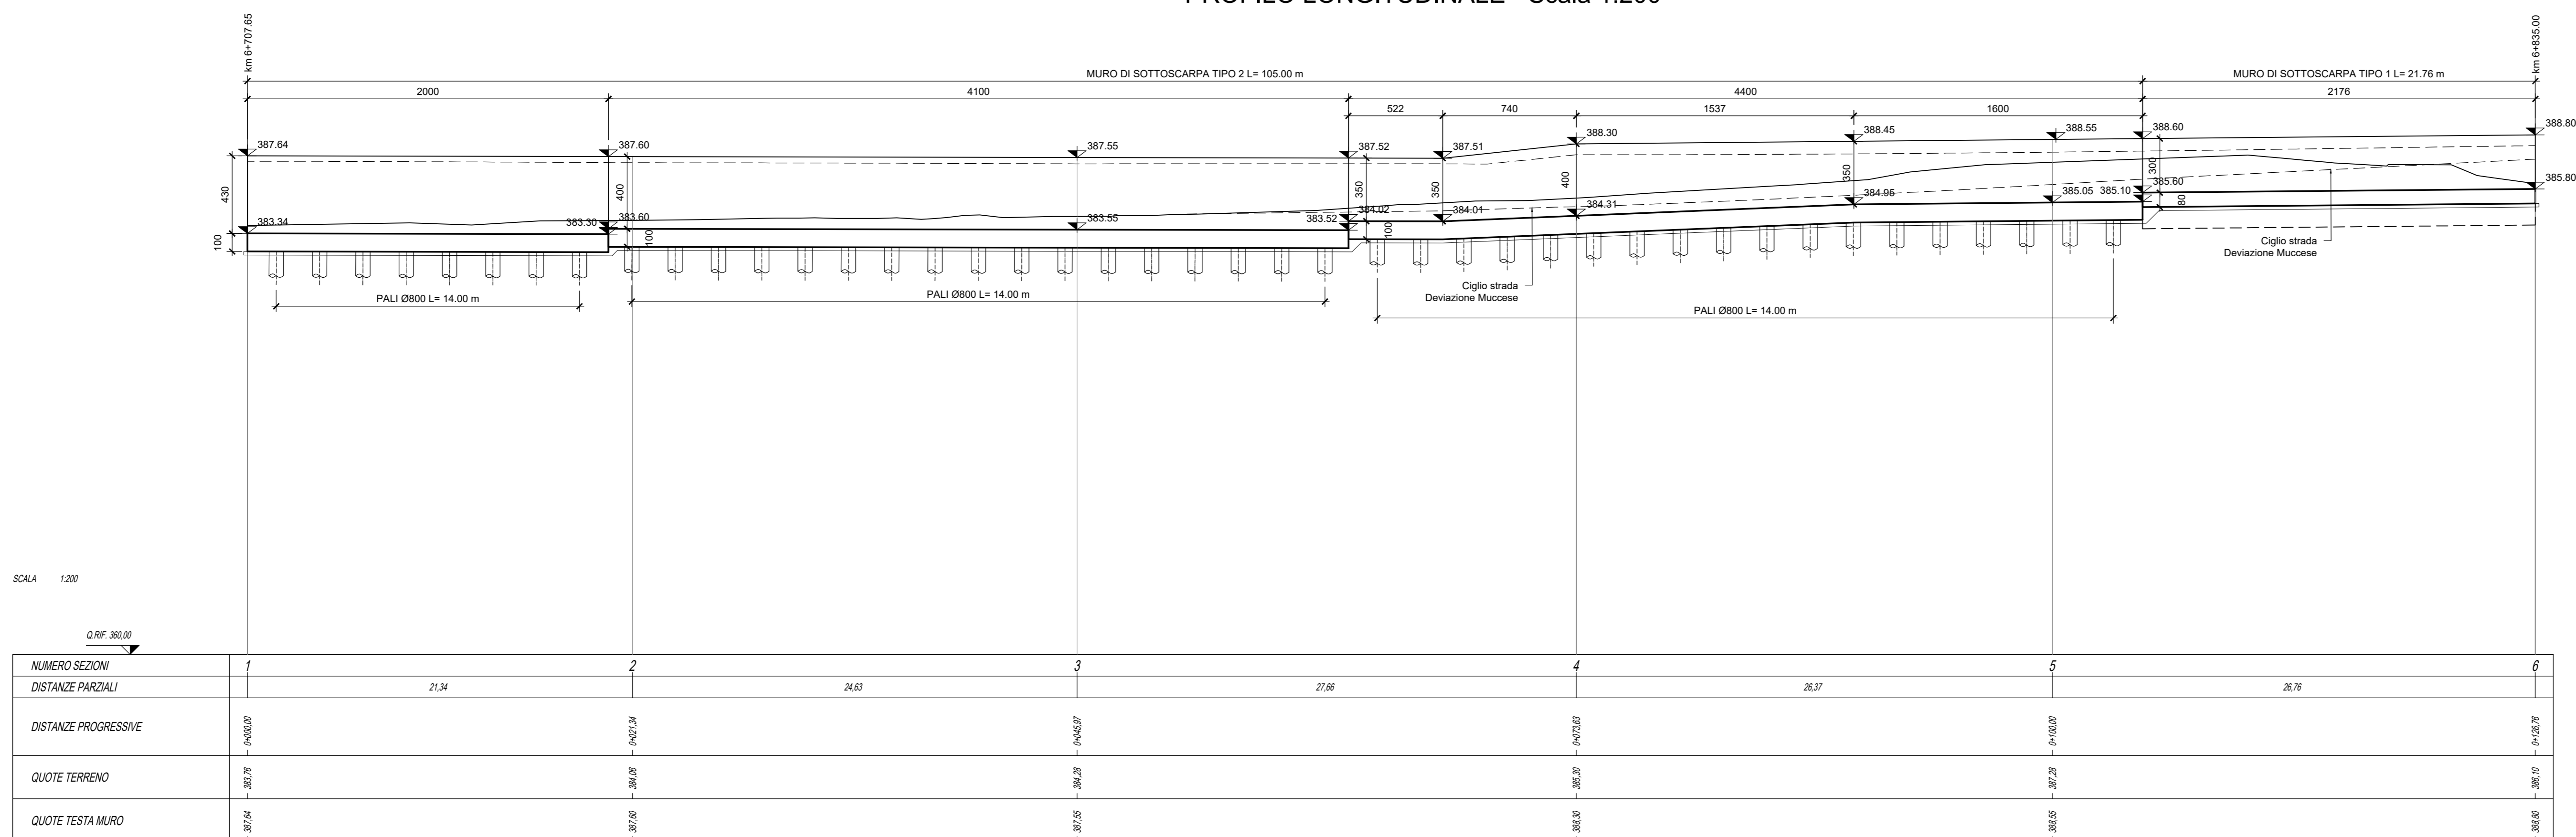

QUADRILATERO
Marche Umbria S.p.A.

**ASSE VIARIO MARCHE-UMBRIA
E QUADRILATERO DI PENETRAZIONE INTERNA
MAXI LOTTO 2**

LAVORI DI COMPLETAMENTO DELLA DIRETTRICE PERUGIA ANCONA:
SS. 318 DI "VALFABRICA", TRATTO PIANELLO-VALFABRICA
SS. 76 "VAL DESINO", TRATTO FOSSATO VICO - CANCELLI E ALBACINA - SERRA SAN QUIRICO
"PEDEMONTANA DELLE MARCHE", TRATTO FABRIANO-MUCCIA-SFERCIA

PERIZIA DI VARIANTE

CONTRAENTE GENERALE:
DIRPA 2 S.c.a.r.l.
Ing. Federico Montanari

Il responsabile del Contraente Generale:
Ing. Salvatore Lieto

Il responsabile Integratori delle Previsioni Specialistiche:
Ing. Salvatore Lieto

PROGETTAZIONE: Associazione Temporanea di Imprese
Mandatario: **PROGIN** Mantova

SGAI s.r.l.
INGEGNERI - GEOMETRI
www.sgai.com

RESPONSABILE DELLA PROGETTAZIONE PER C.A.T.I.
Prof. Ing. Antonio Grimaldi
INGEGNERE

INGEGNERE
ANTONIO CRONIN
ROMA

INGEGNERE
FABRIZIO PONTONI
Geologo Specialista
N. 118
ALBO SEZIONE A

INGEGNERE
MICHELE CURIALE
N. 1879 "Sez. A"
S. L. 118
ALBO SEZIONE A

IL RESPONSABILE DEL PROCEDIMENTO
Ing. Iginio Farotti

2.1.2 - PEDEMONTANA DELLE MARCHE
Secondo stralcio funzionale: Matelica Nord - Matelica sud/Castelraimondo nord
OPERE D'ARTE MINORI:
Opere di sostegno e sferra
Muro di Sottoscarpa in Sx da 6+707.65 a 6+835.00 - Pianta e profilo

SCALA: 1:200
DATA: Giugno 2020

Codice Unico di Progetto (CUP): F12C0300050021 (Assegnato CIPE 23-12-2015)

Codice elaborato: [0][7][0][3][2][1][2][E][1][7][0][5][0][3][0][0][1][7][1][0][1][E]

REV. DATA DESCRIZIONE Redatto Controllato Approvato
C Maggio 2017 Emissione a seguito validazione RINA PROGIN R. Allegretti S. Lieto A. Grimaldi
D Aprile 2020 Emissione per Perizia di Variante PROGIN C. Di Sieno S. Lieto A. Grimaldi
E Giugno 2020 Istruttori DL n. 0440/20 PM/DLML2 PROGIN C. Di Sieno S. Lieto A. Grimaldi