


PLANIMETRIA OPERA DI SOSTEGNO IN TERRA RINFORZATA
Scala 1:100



UNITA' TERRAMESH SYSTEM ASSEMBLATA IN CANTIERE

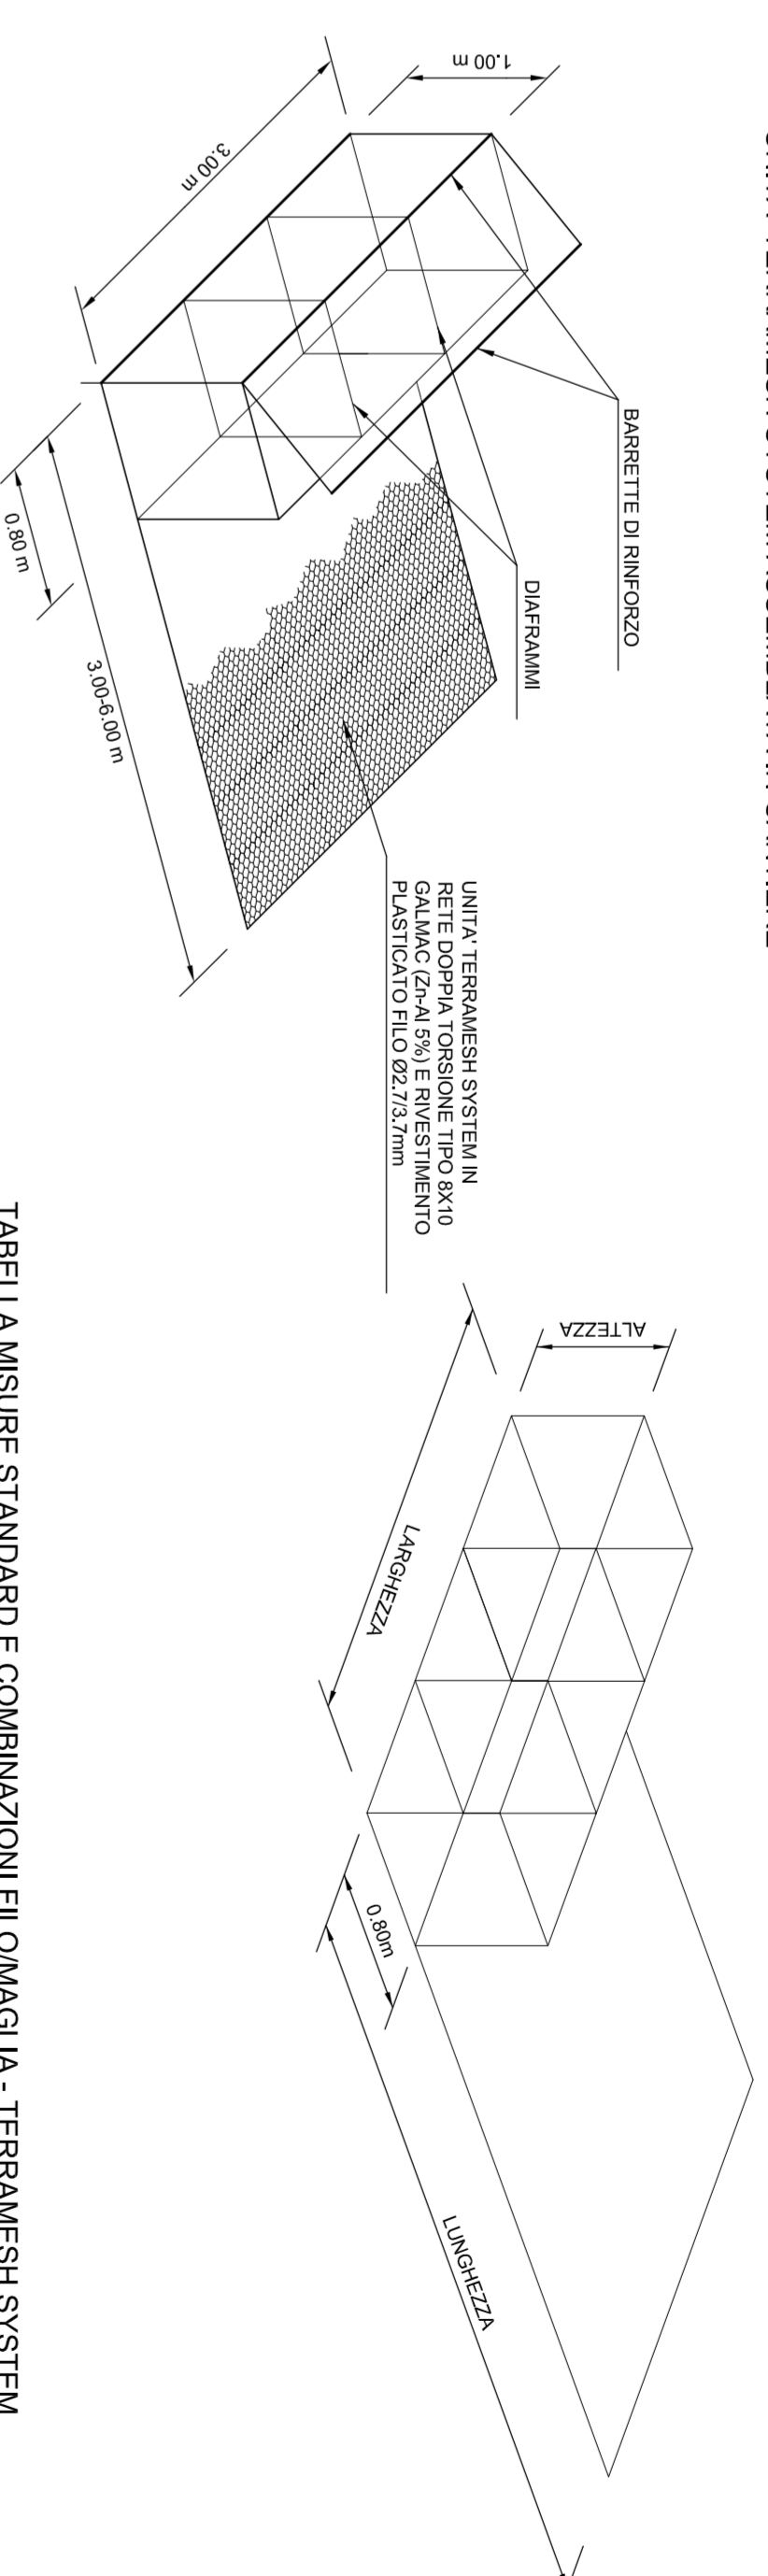


DIMENSIONI UNITA' STANDARD
TERRAMESH SYSTEM

TABELLA MISURE STANDARD E COMBINAZIONI FILOMAGLIA - TERRAMESH SYSTEM

ALTEZZA (m)	LARGHEZZA (m)	LUNGHEZZA (m)	TIPO MAGLIA	DATI FILO	INVESTIMENTO

SEZIONI TIPO TERRAMESH SYSTEM

SEZIONE N. : 281
Q. PROGETTO : 398.94

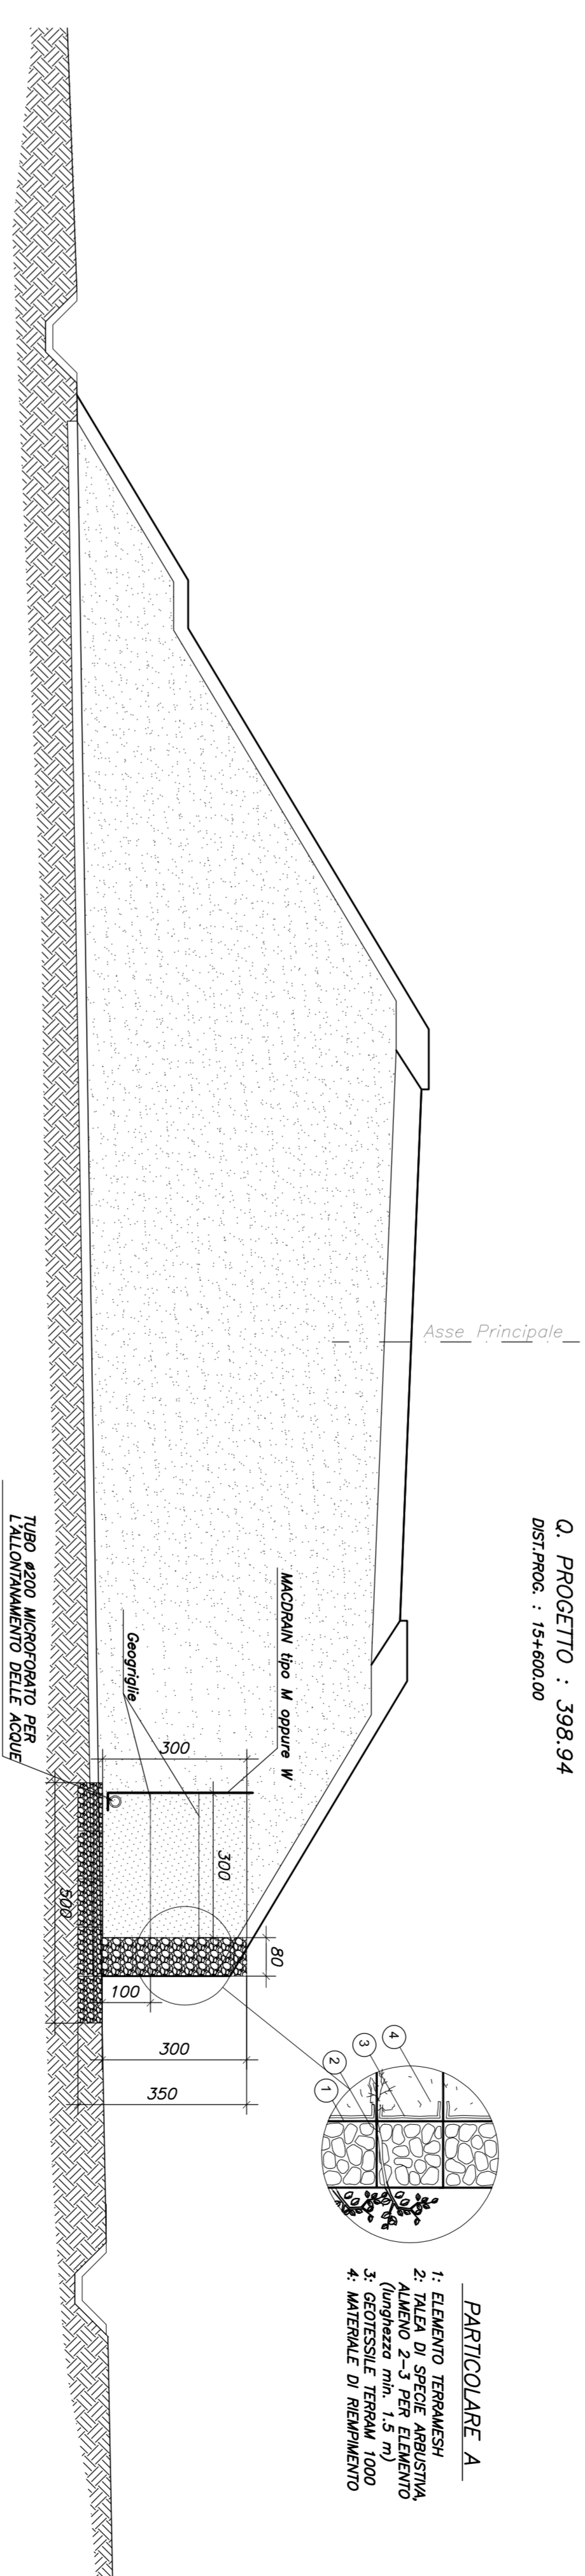

**ASSE VIARIO MARCHE-UMBRIA
E QUADRILATERO DI PENETRAZIONE INTERNA
MAXI LOTTO 2**


PERIZIA DI VARIANTE


