




PIANTA CONCIO 1  
Scala 1:50

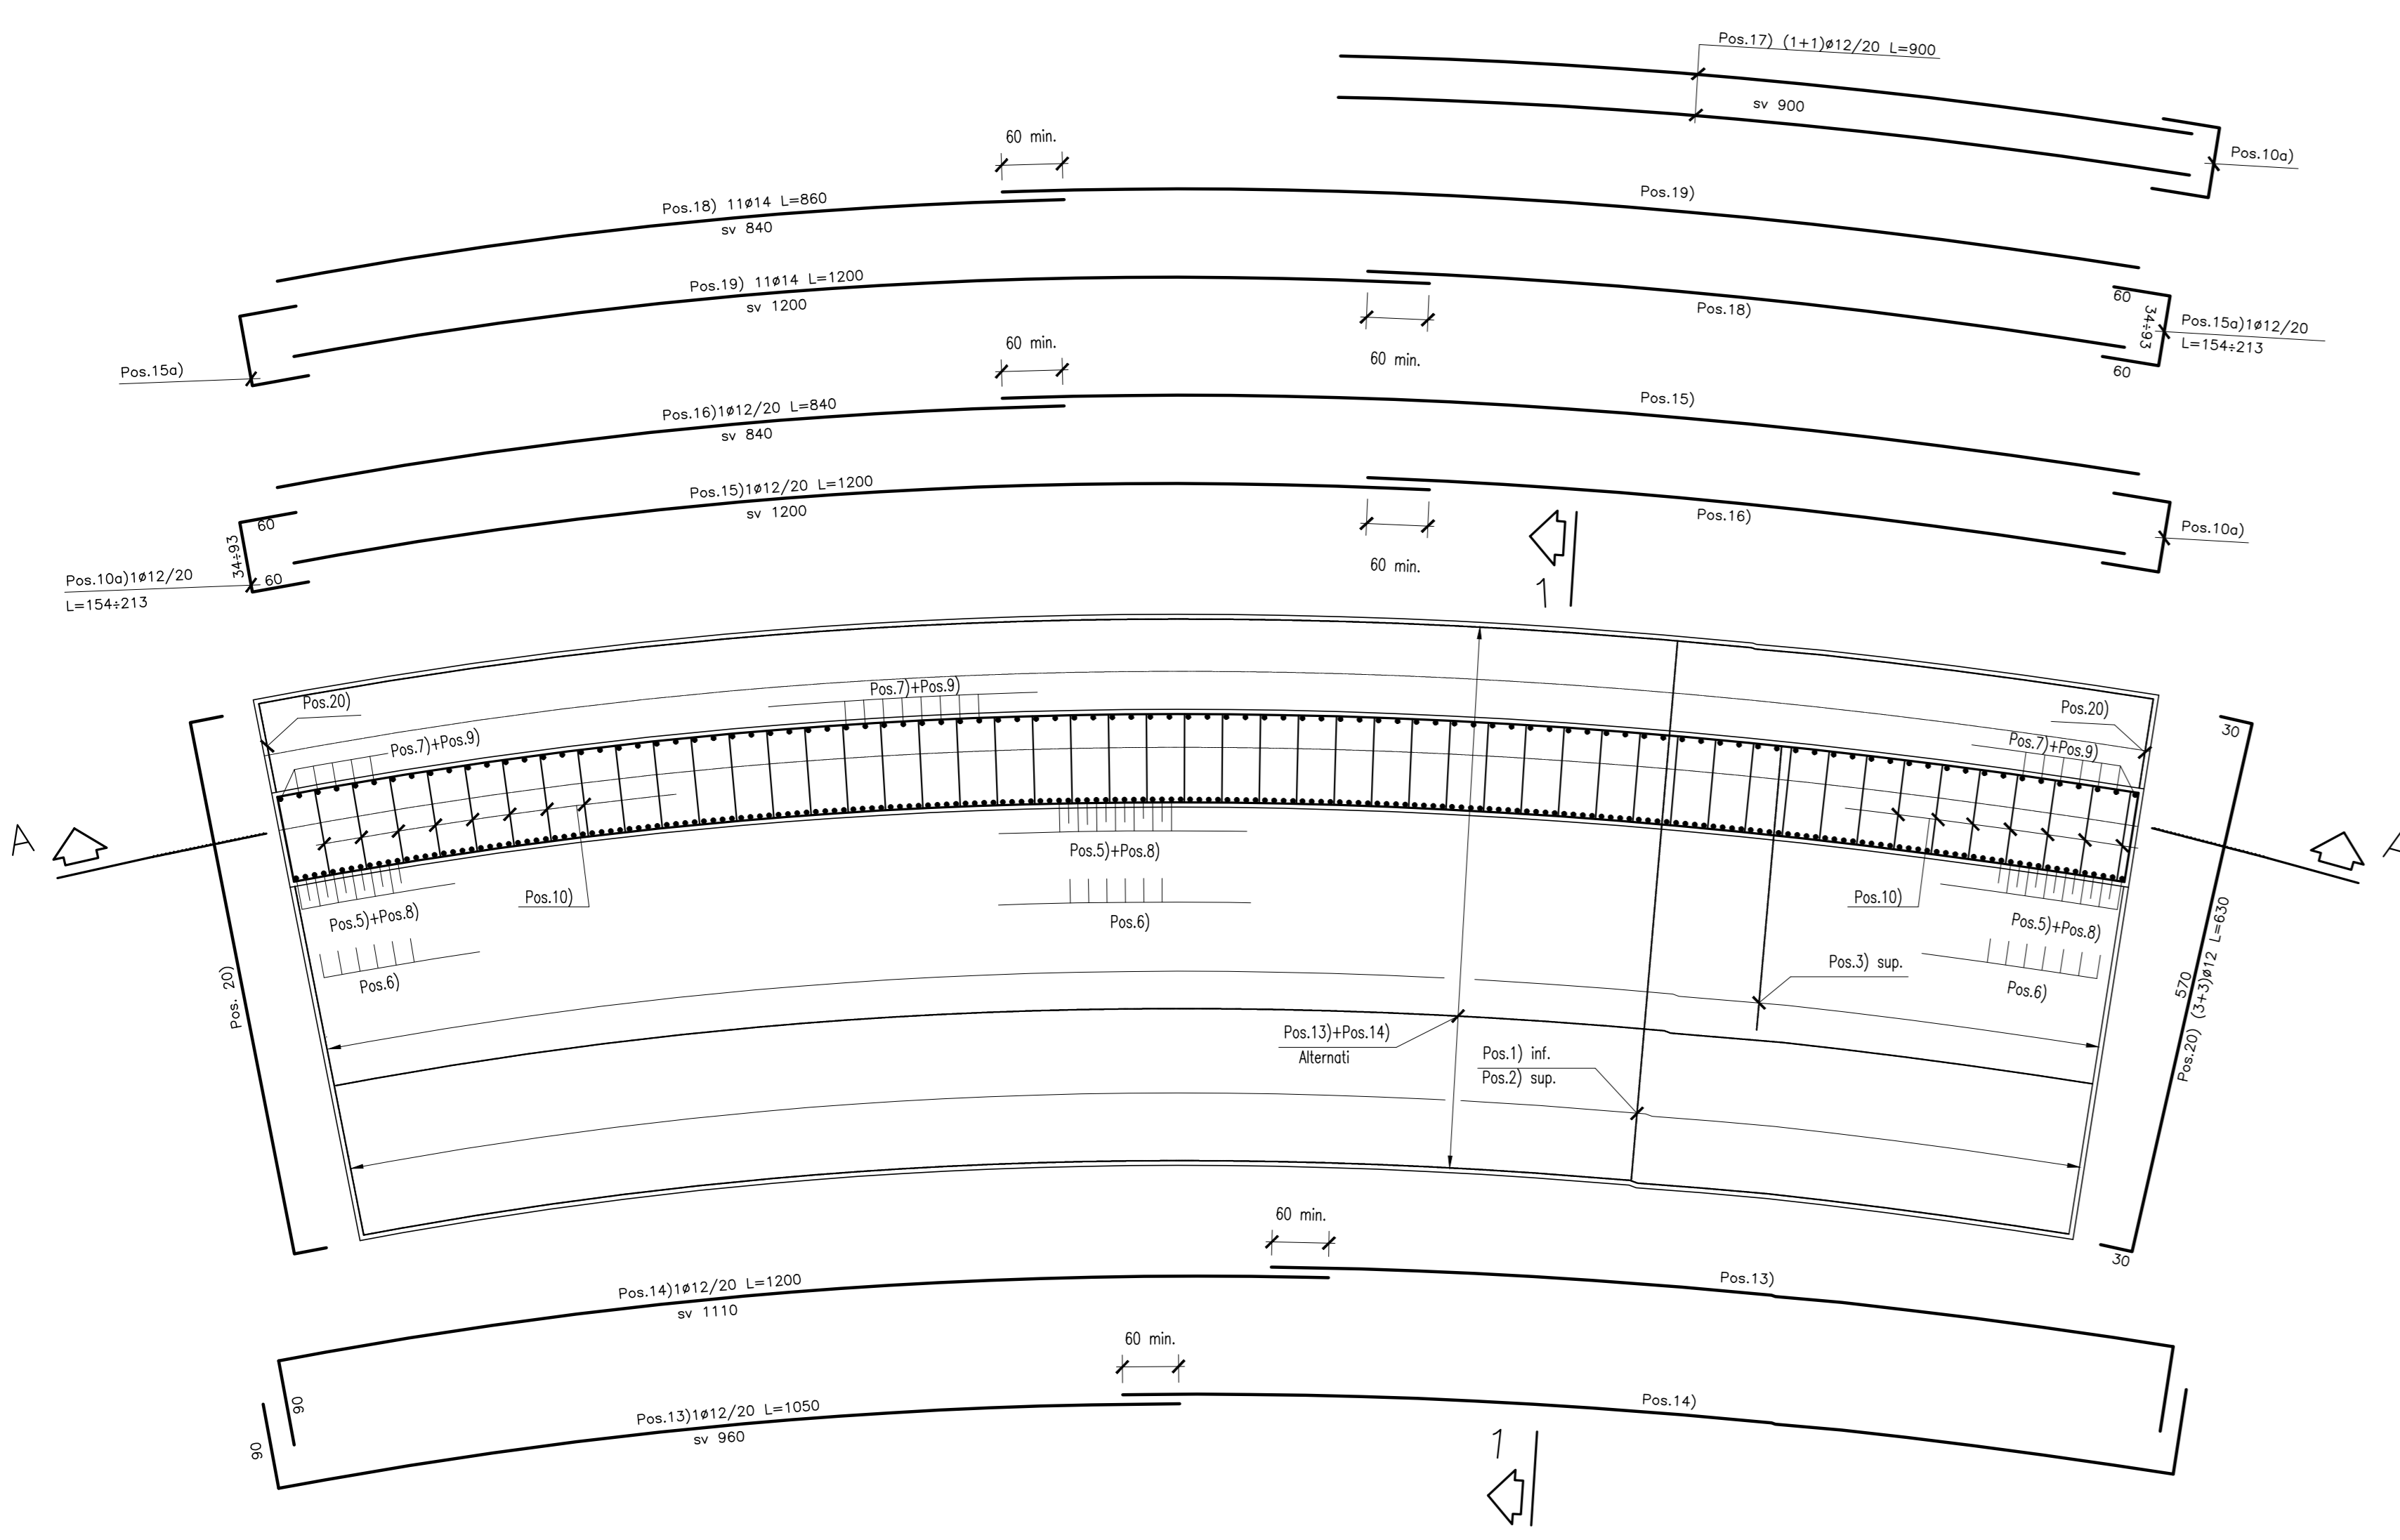


PIANTA CONCIO 2  
Scala 1:50

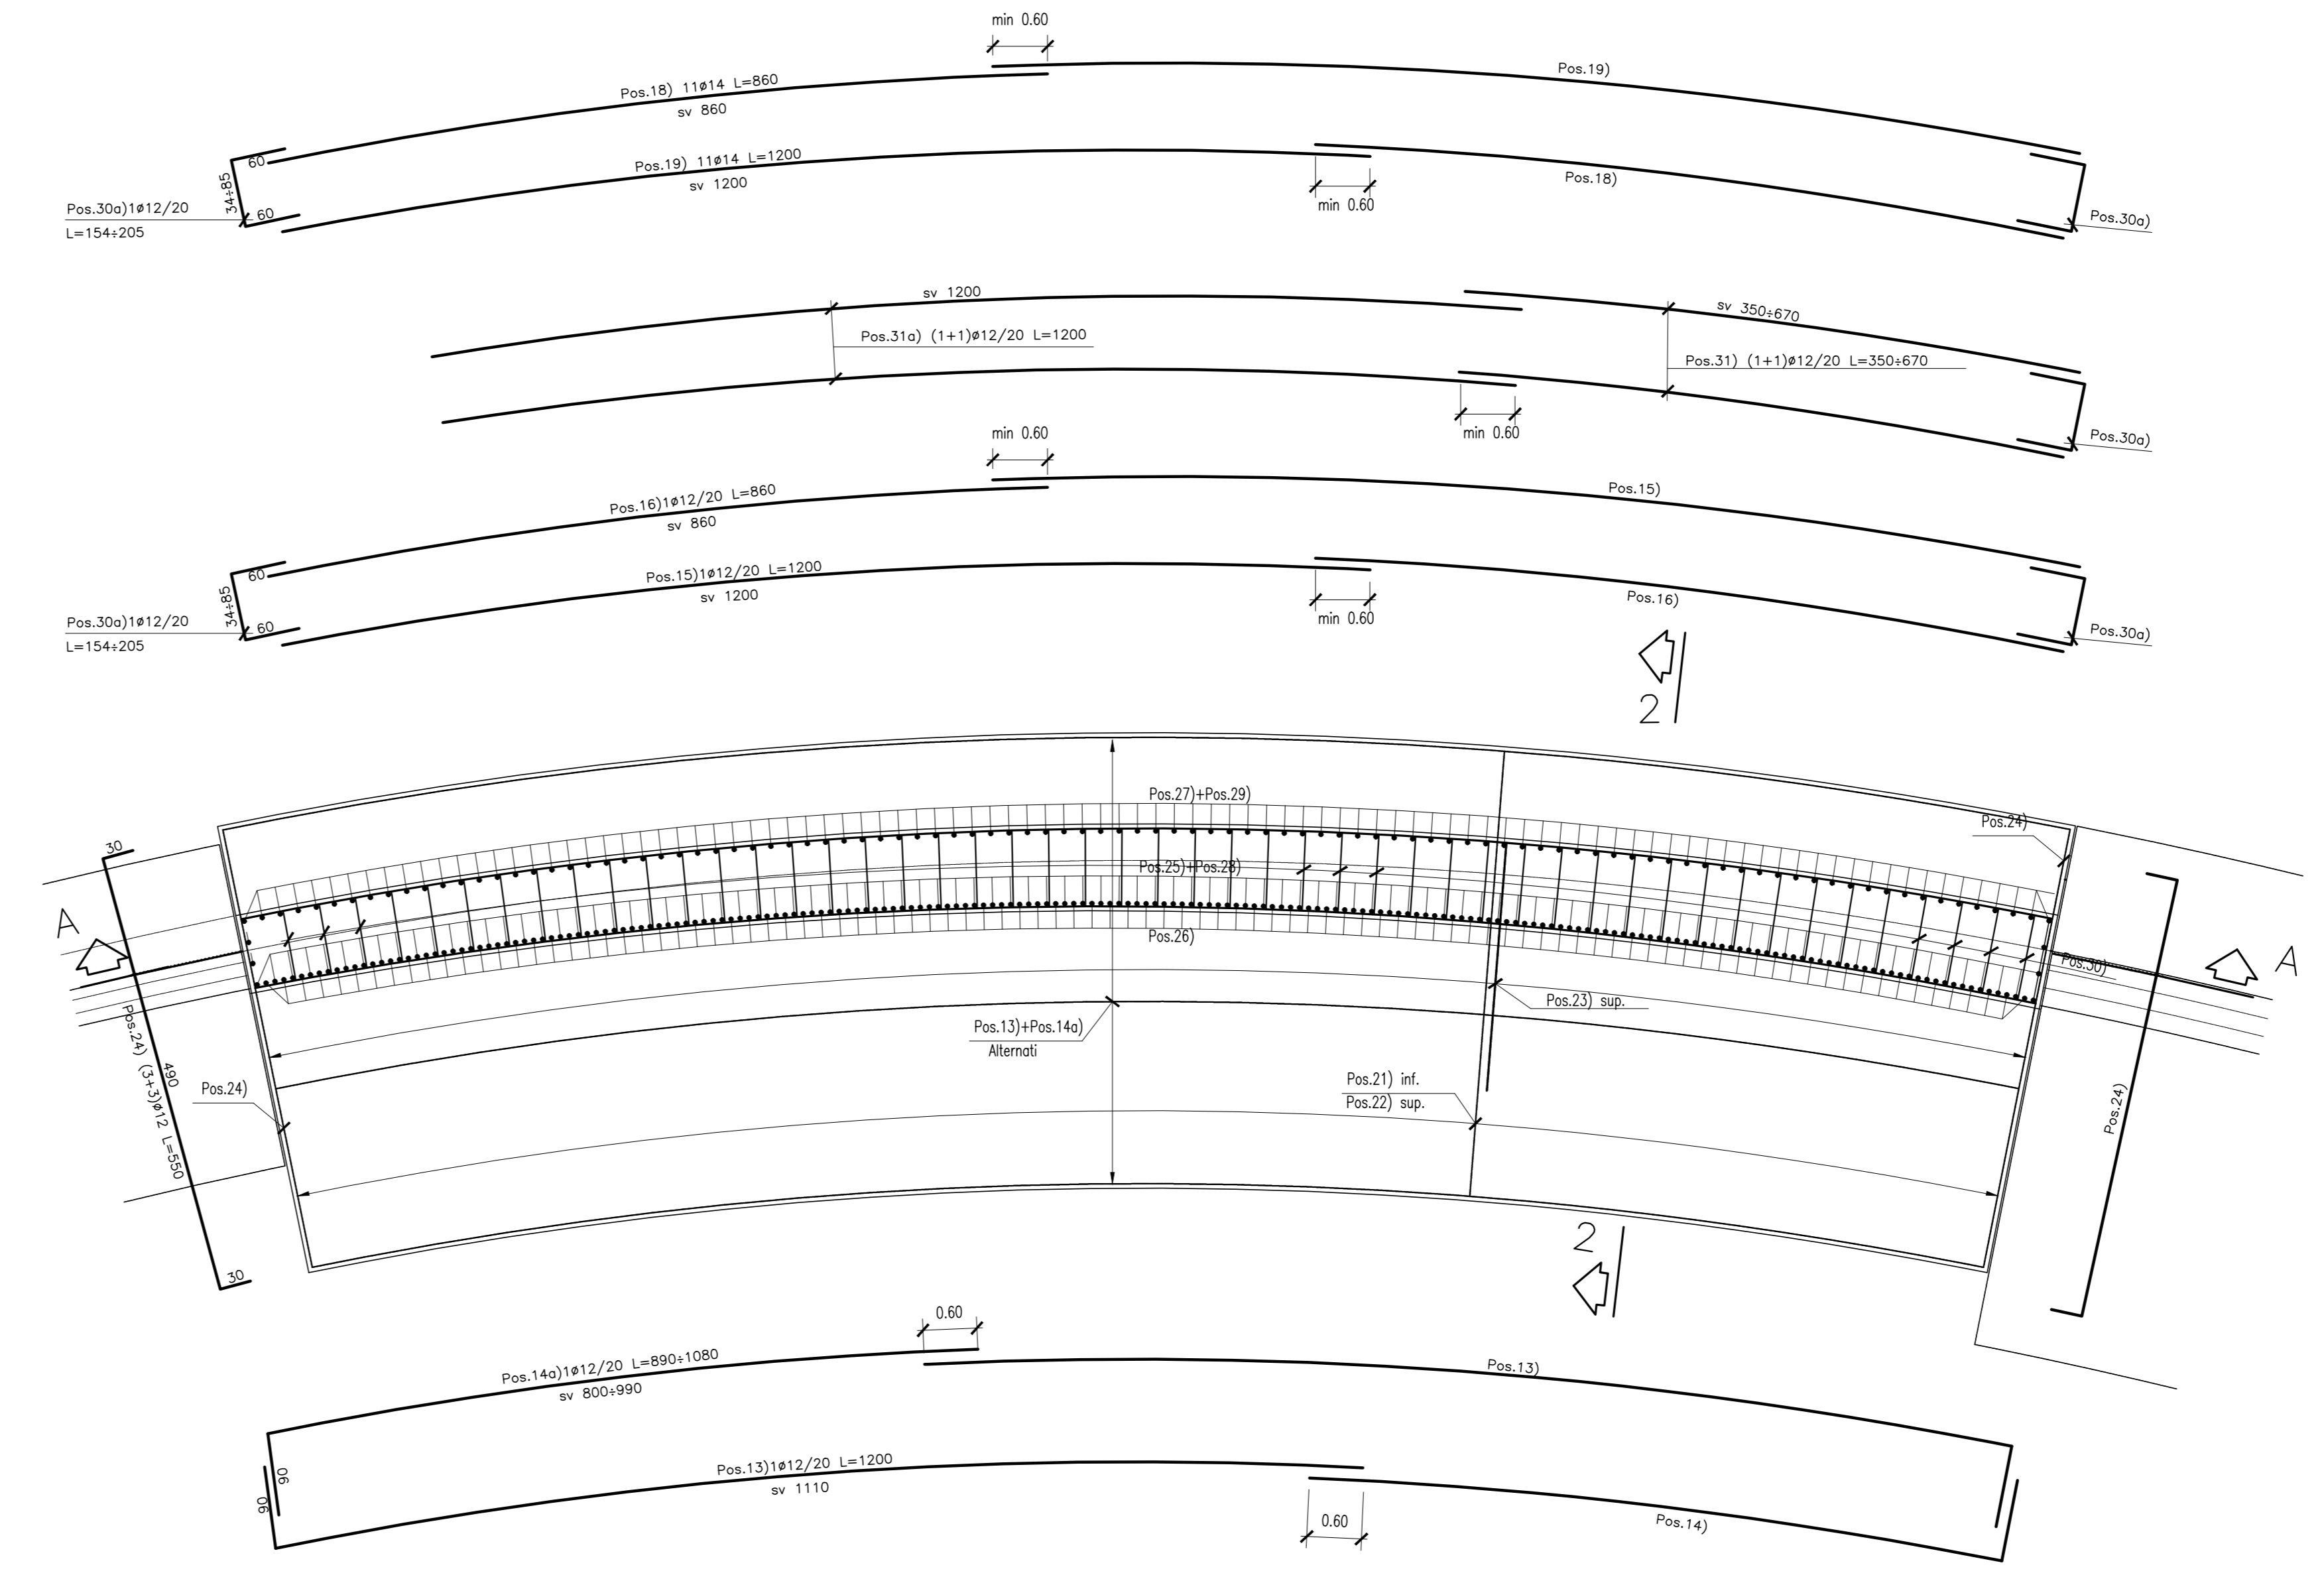

SEZIONE A-A: CONCIO 2  
Scala 1:50

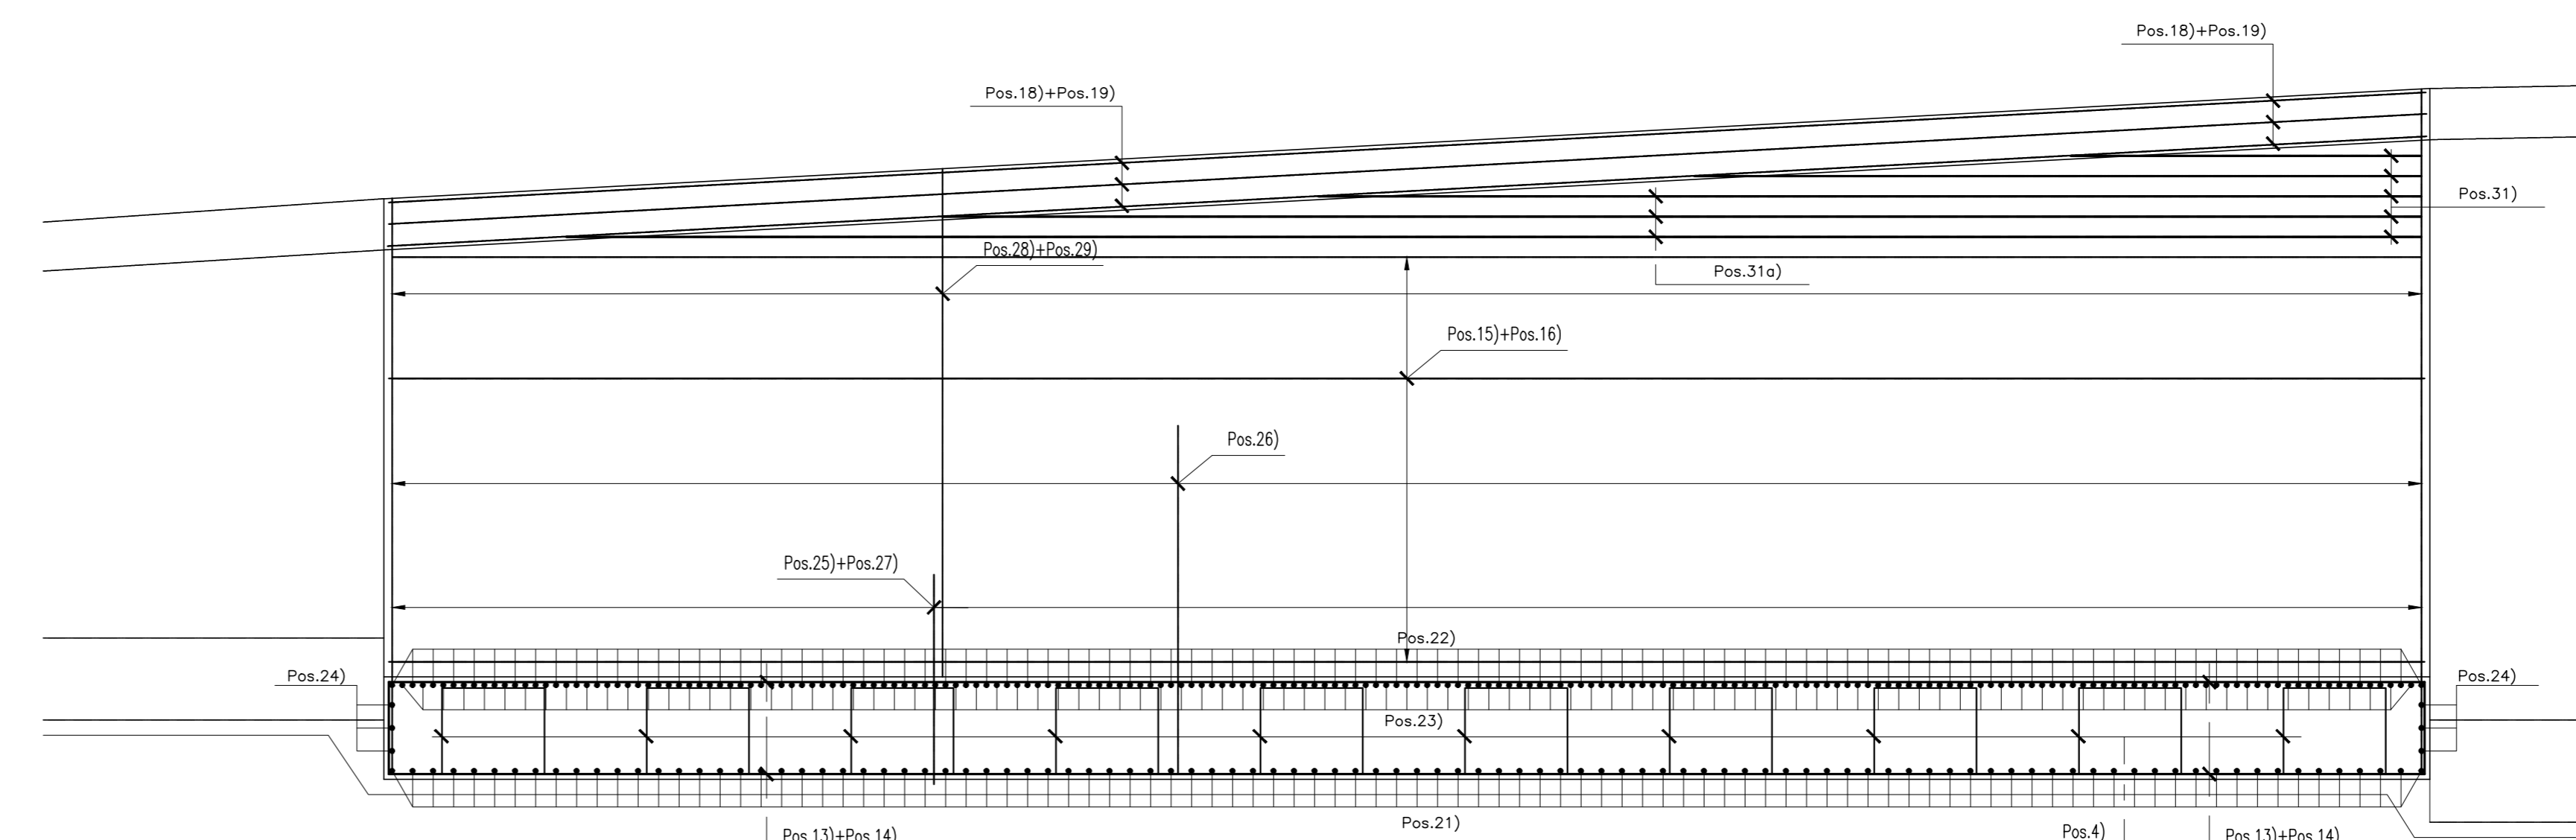

SEZIONE A-A: CONCIO 1  
Scala 1:50

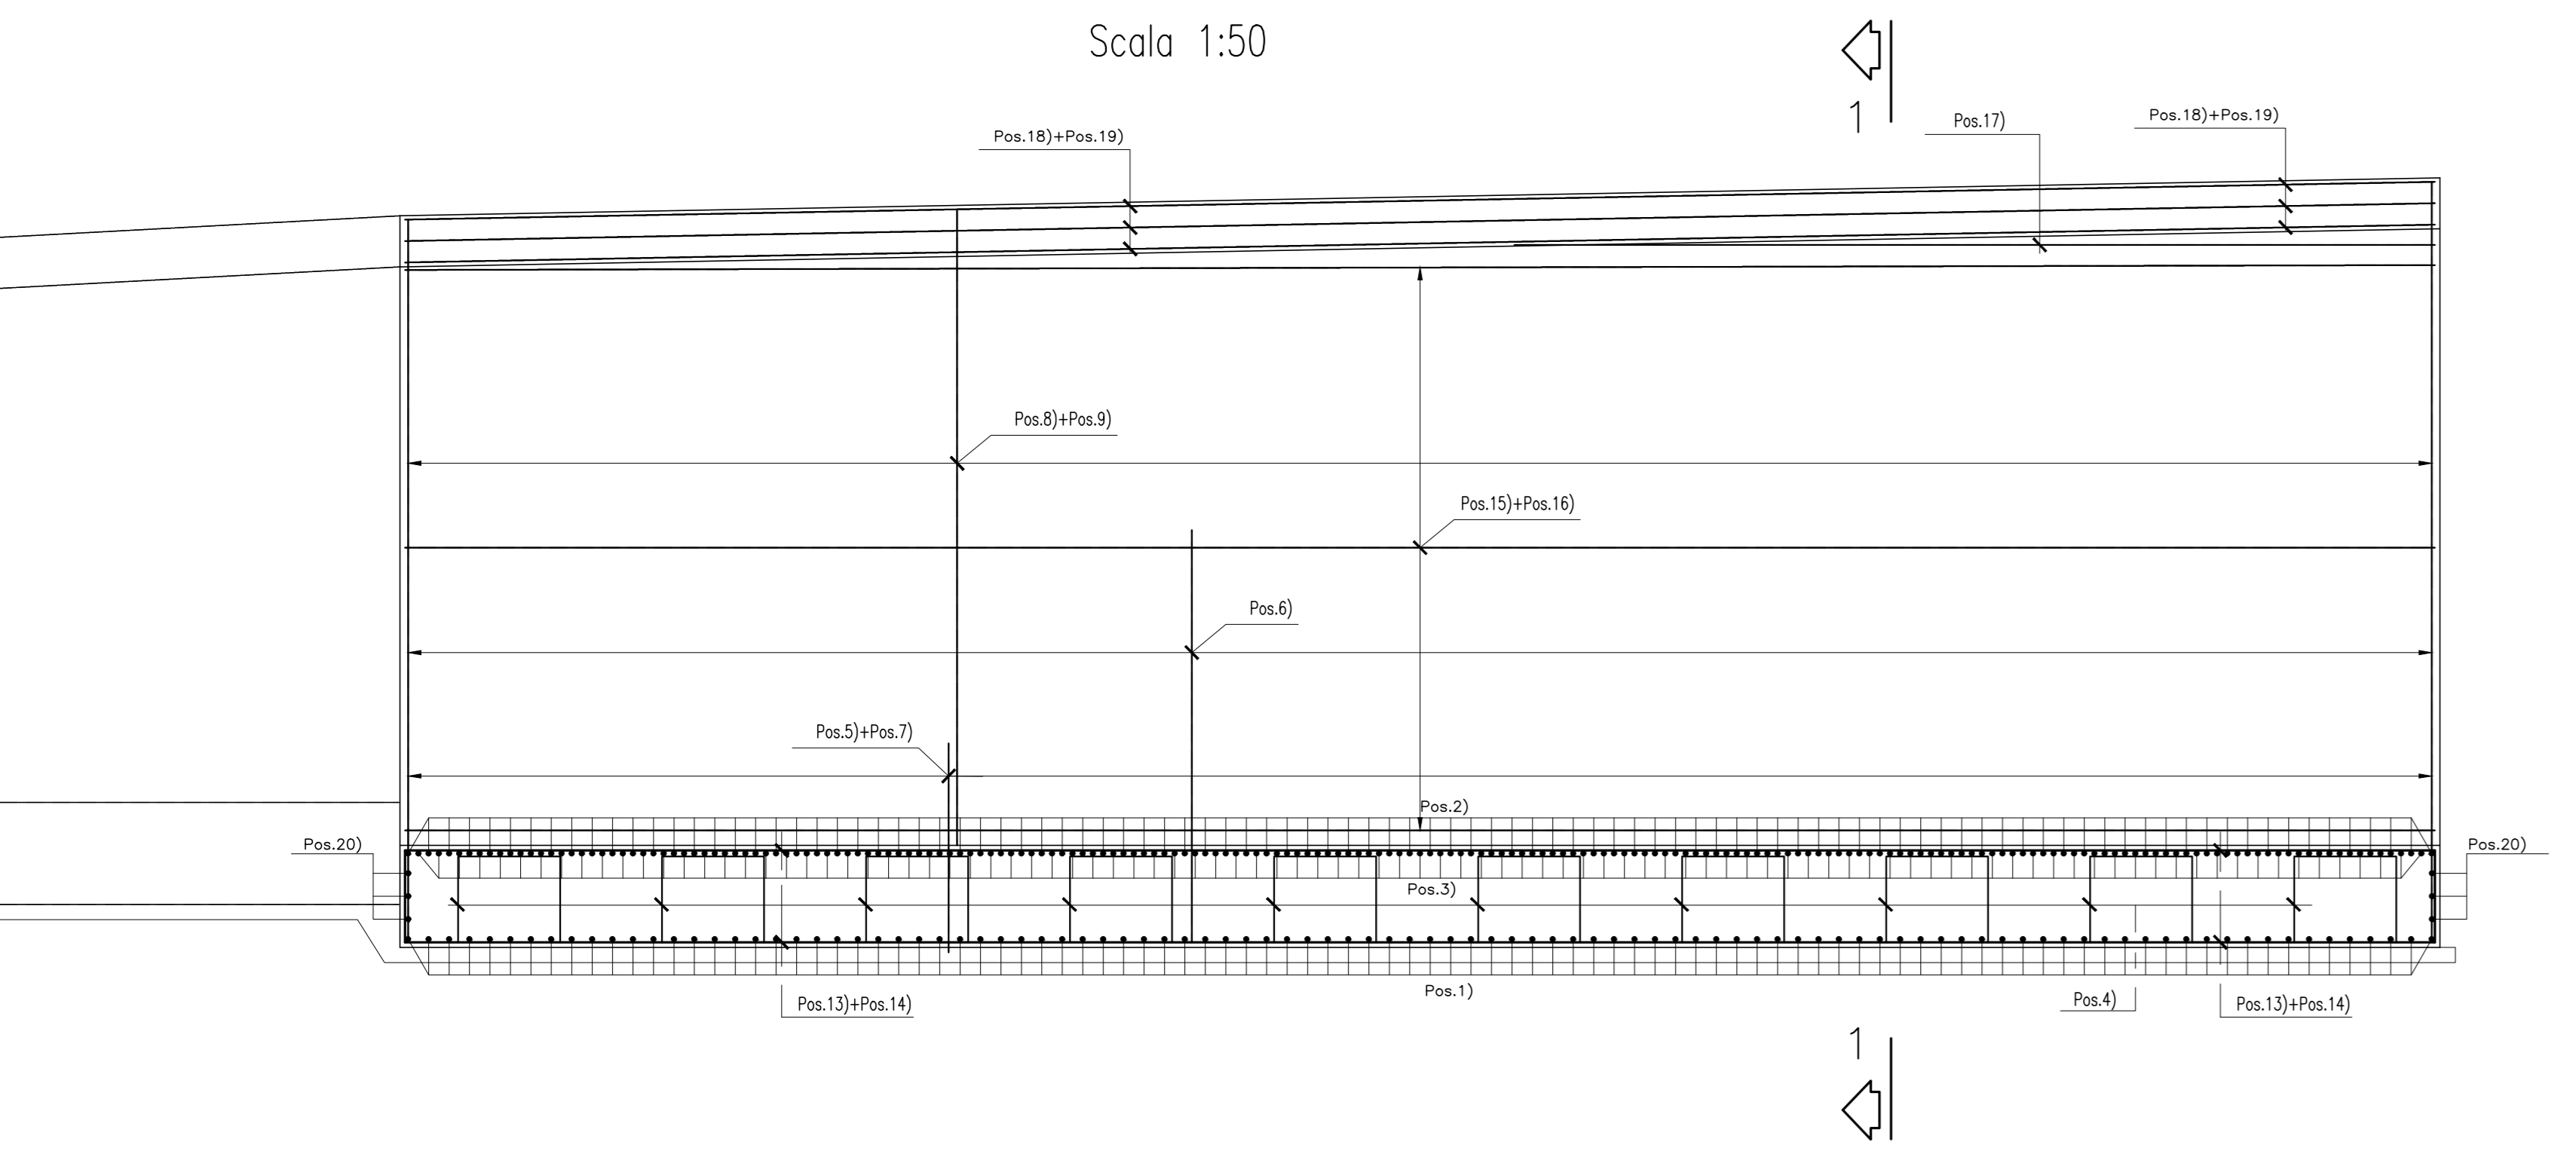

N.B.: L'ULTIMA POSIZIONE E' LA N° 44

N.B.: PER LA TABELLA MATERIALI FARE RIFERIMENTO ALL'ELABORATO: L0703211ED1000000RELO6A

**QUADRILATERO**  
Marche Umbria S.p.A.

**ASSE VIARIO MARCHE-UMBRIA  
E QUADRILATERO DI PENETRAZIONE INTERNA  
MAXI LOTTO 2**  
LAVORI DI COMPLETAMENTO DELLA DIRETTRICE PERUGIA ANCONA:  
SS. 318 DI "VALFABRICA", TRATTO PIANELLO-VALFABRICA  
SS. 76 "VAL DESINO", TRATTO FOSSATO VICO - CANCELLE ALBACINA - SERRA SAN QUIRICO  
"PEDEMONTANA DELLE MARCHE", TRATTO FABRIANO-MUCCIA-SFERCIA.

**PERIZIA DI VARIANTE**

CONTRAENTE GENERALE: **DIRPA 2 S.C.G.R.I.** | Il responsabile del Contratto Generale: Ing. Federico Molinari | Il responsabile Ingegnere della Perizia di Variante: Ing. Salvatore Lieto

PROGETTAZIONE: **PROGIN** | **LOMBARDI SA** | **LOMBARDI-REICO** | **SGAI S.r.l.** | **GI. E. Fortini & C.**

RESPONSABILE DELLA PROGETTAZIONE: Prof. Ing. Antonio Grimaldi | **ANTONIO GRIMALDI** | **GI. E. Fortini & C.**

COORDINATORE DELLA SICUREZZA IN FASE DI PROGETTAZIONE: Ing. Michele Curiale | **ANTONIO GRIMALDI** | **GI. E. Fortini & C.**

IL RESPONSABILE DEL PROCESSIONE: Ing. Iginio Fanoti | IL COORDINATORE DELLA SICUREZZA IN FASE DI ESECUZIONE: Ing. Vincenzo Pado | IL DIRETTORE DEI LAVORI: Ing. Peppino Miracolo

**2.1.2 - PEDEMONTANA DELLE MARCHE**  
Secondo stralcio funzionale: **Maticca Nord - Maticca sud/Castelraimondo nord**

OPERE D'ARTE MINORI  
Muro di sostegno Asse "1" - Svincolo di Maticca Ovest  
Armatura Tav. 1 di 2

SCALA: ---  
DATA: **Giugno 2020**

Codice Unico di Progetto (CUP): **F12C03000650021** (Assegnato CUP: 21-12-2015)

Codice elaborato: **L0703211ED1000000RELO6A**

REV.	DATA	DESCRIZIONE	Redatto	Coordinato	Approvato
01	Giugno 2020	Emissione	M. Viti	A. Totani	S. Lieto
02					A. Grimaldi