


### ARMATURA SCATOLARE 3.00x2.00m


### SEZIONE LONGITUDINALE B-B

Scala 1:50

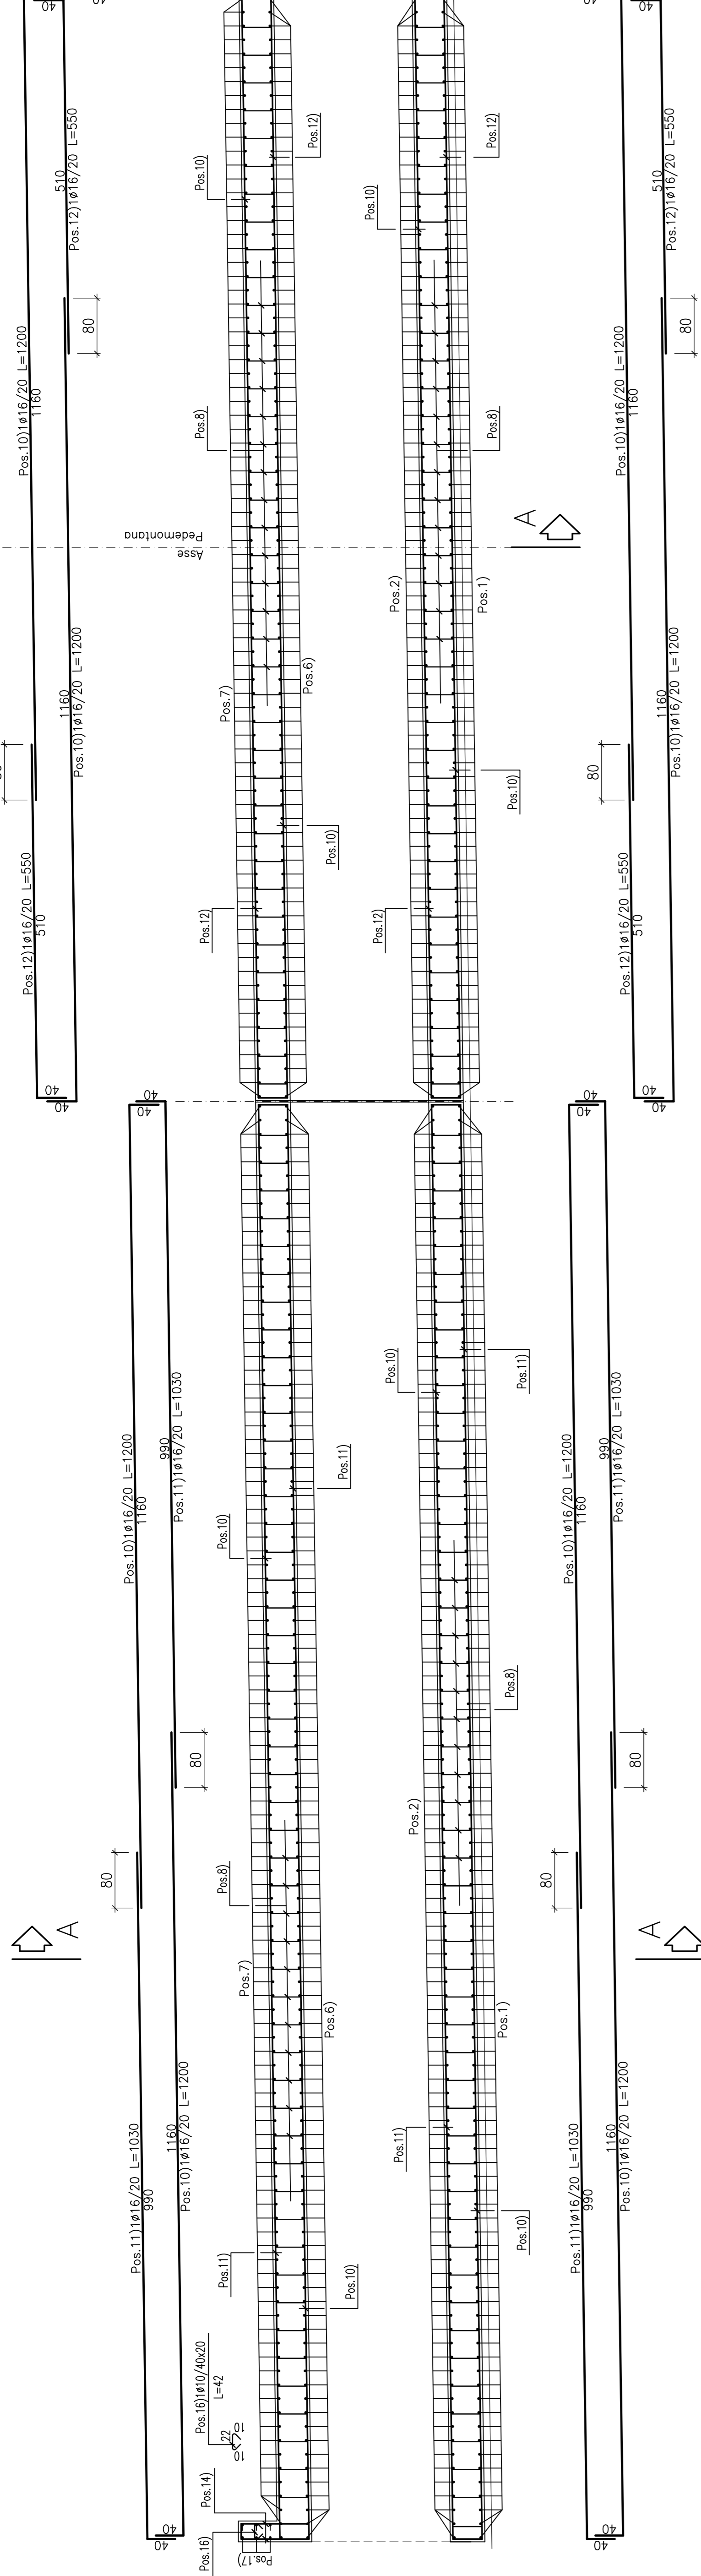


### SEZIONE TRASVERSALE A-A

Scala 1:25

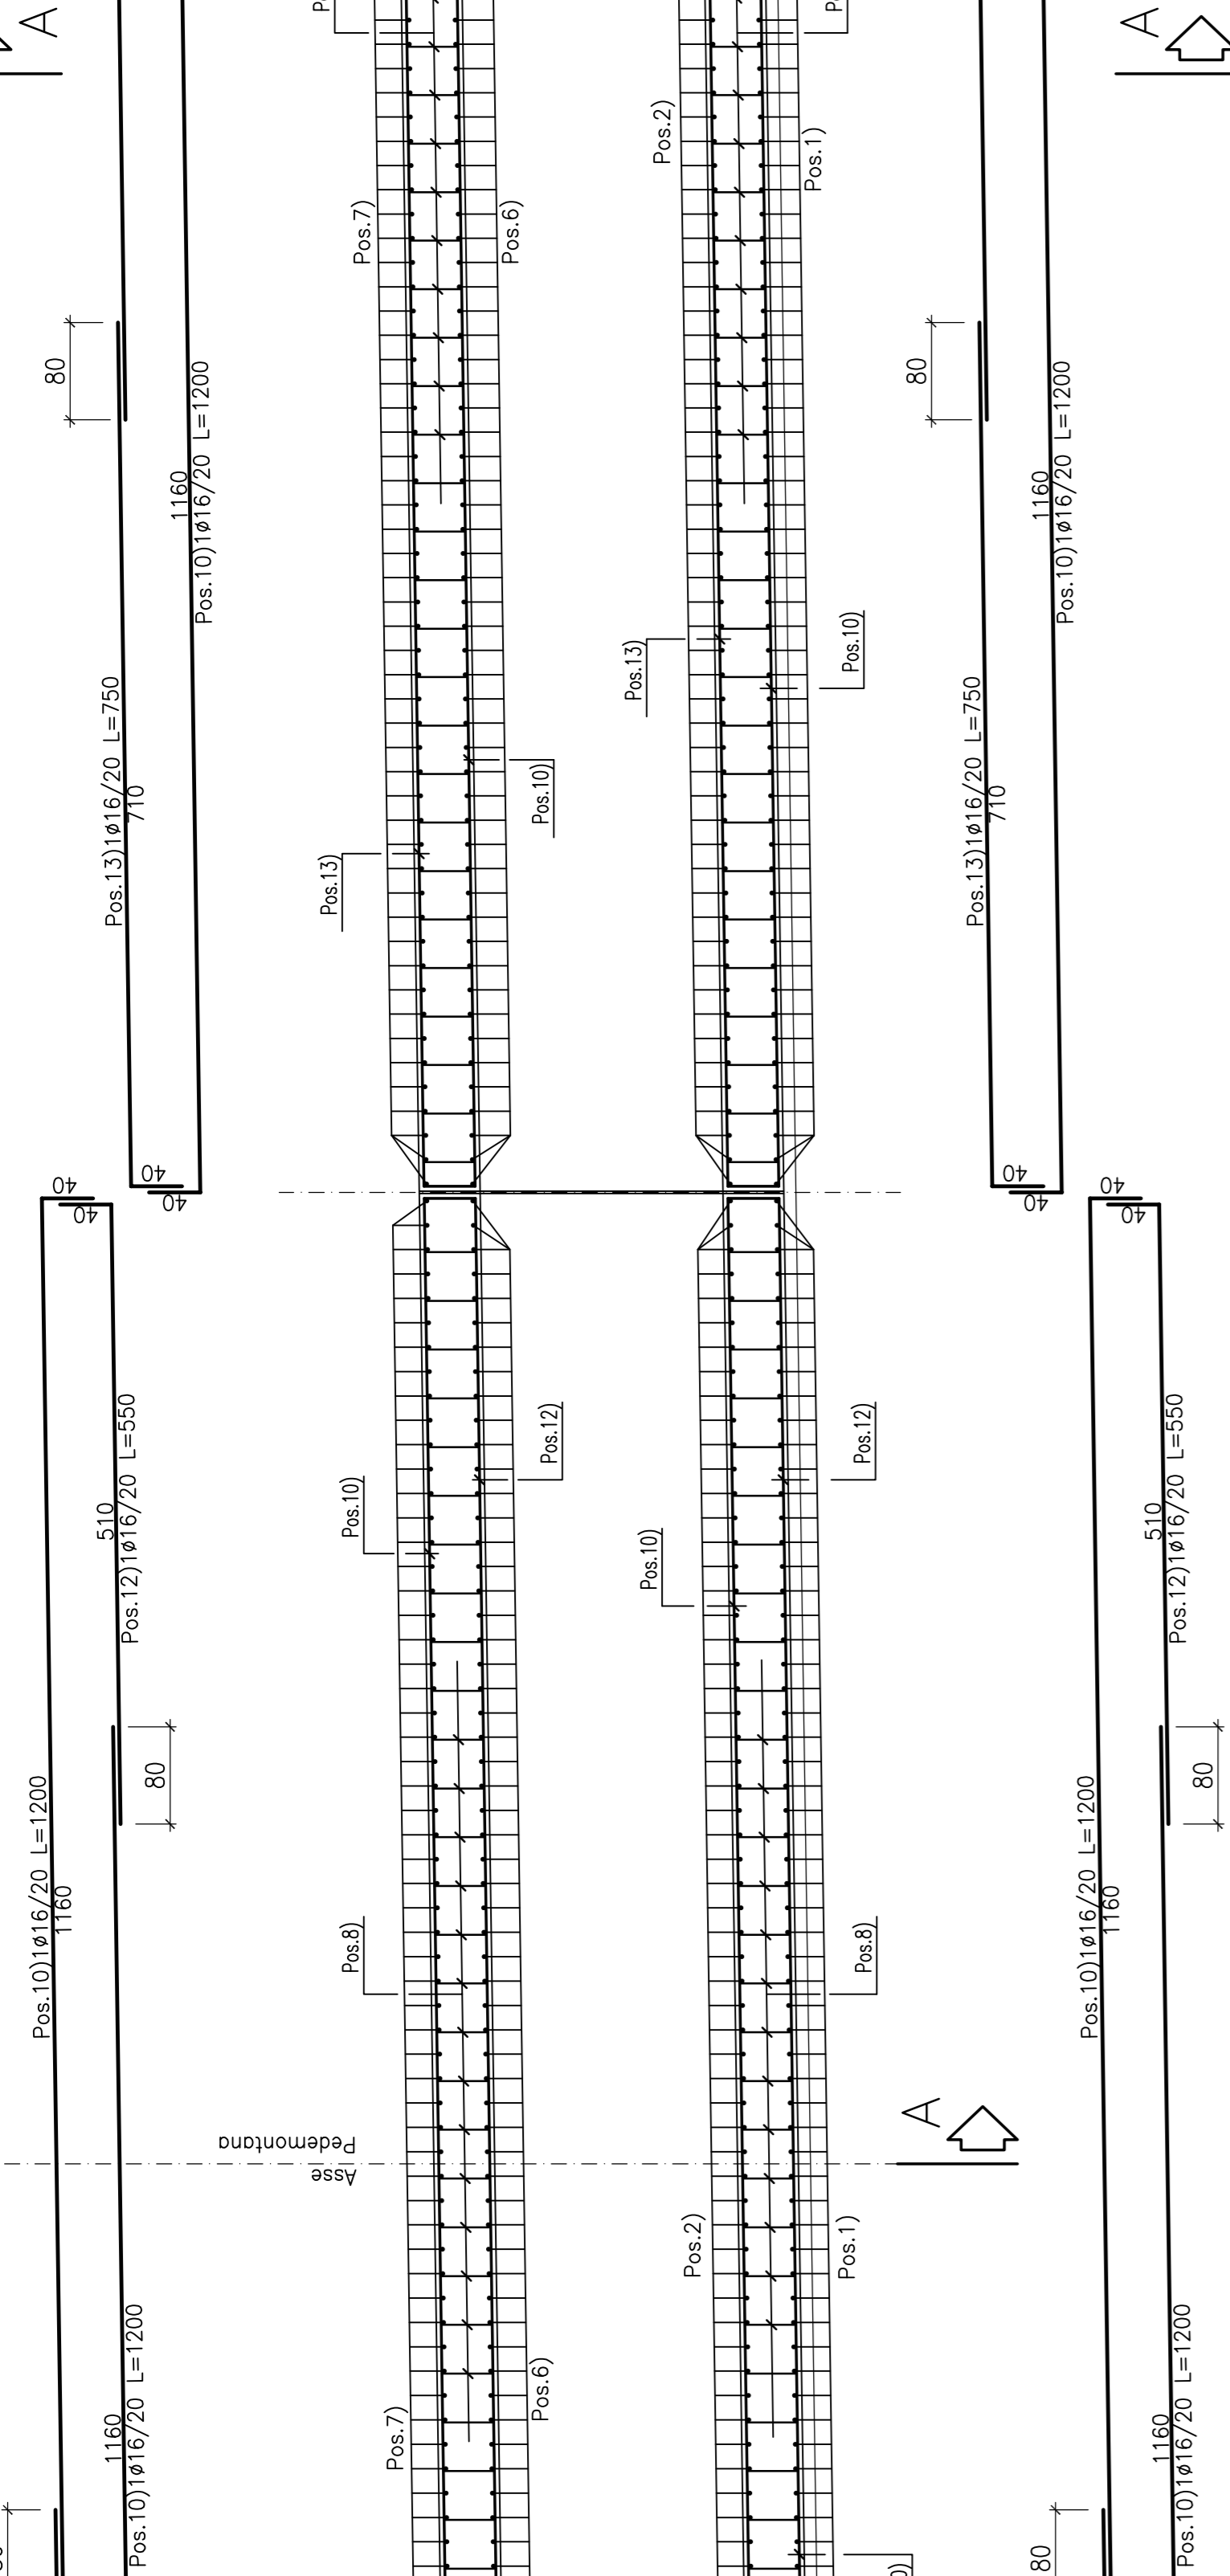


### SEZIONE C-C

Scala 1:25

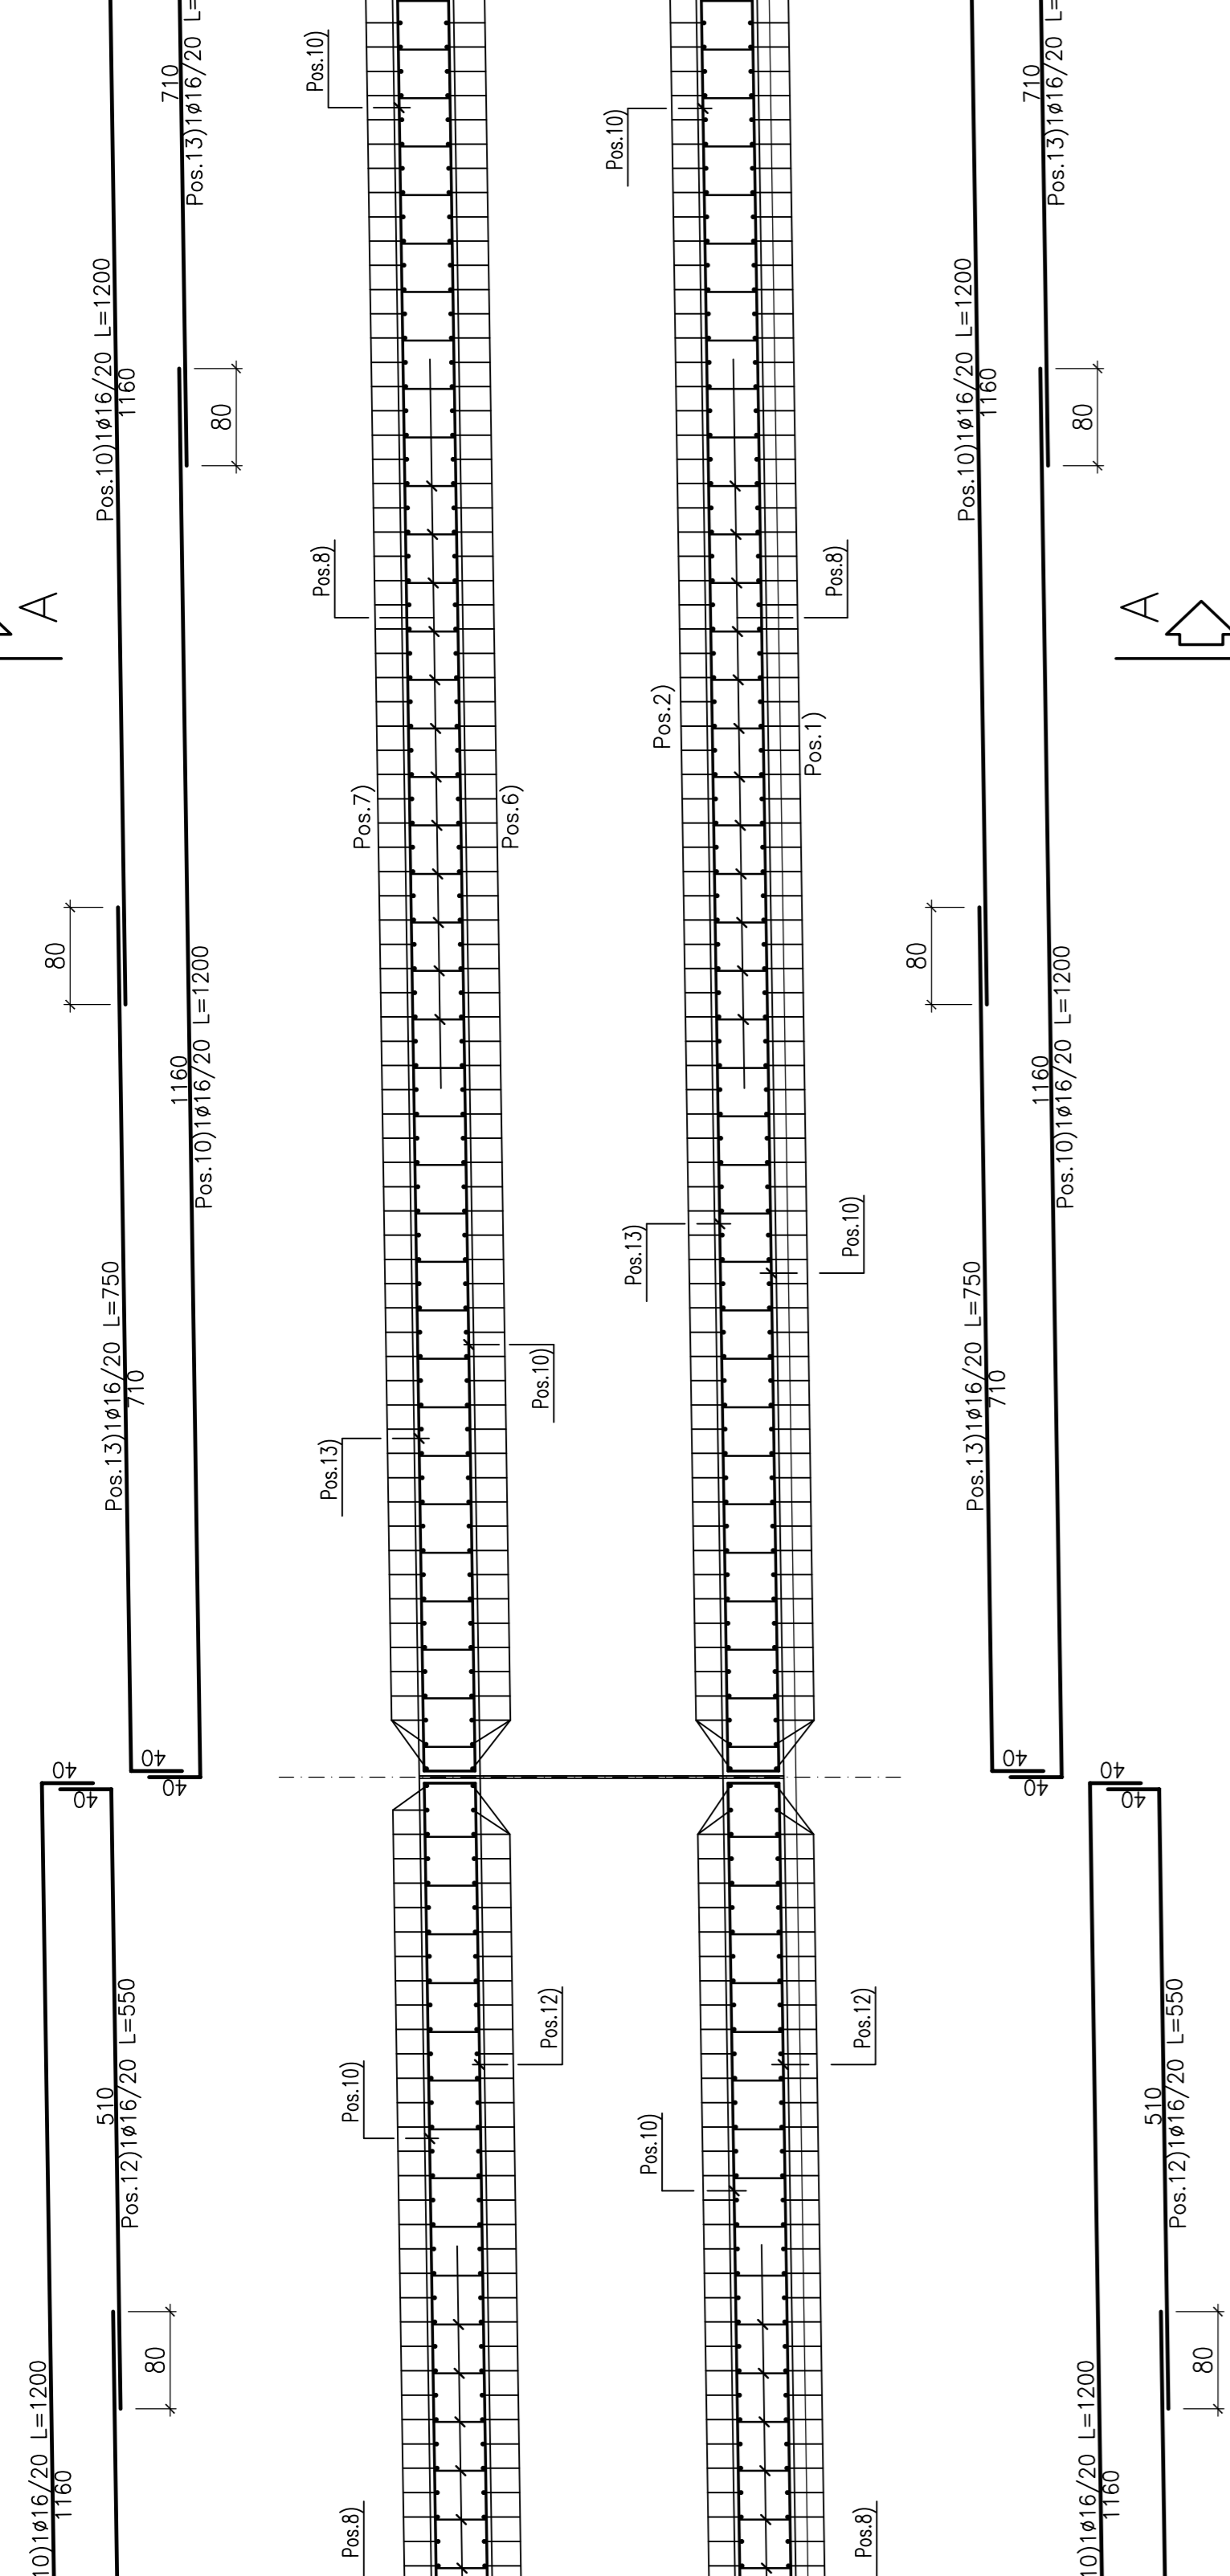

### ARMATURA VASCA "A"


Scala 1:25

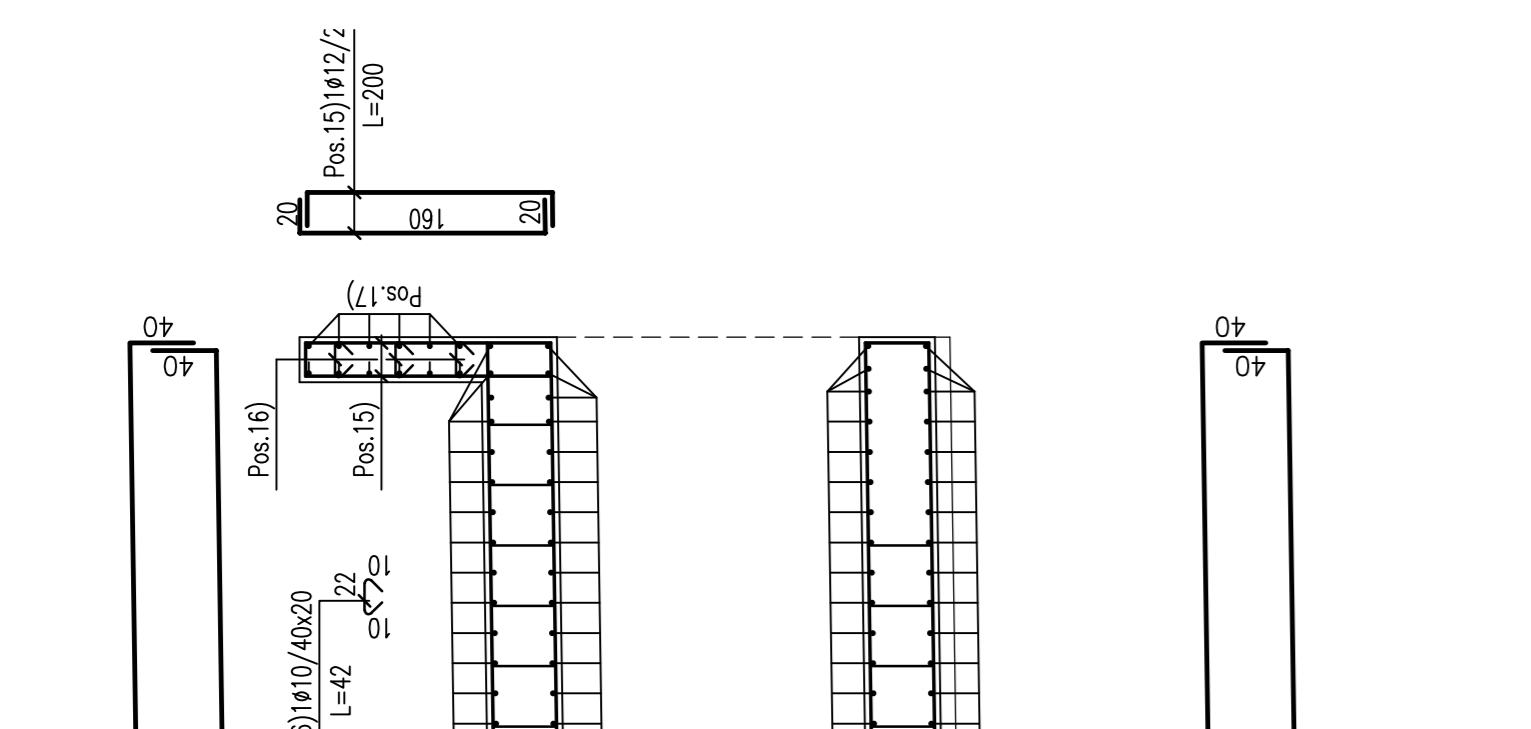

### ARMATURA VASCA "B"


### SEZIONE A-A

Scala 1:25

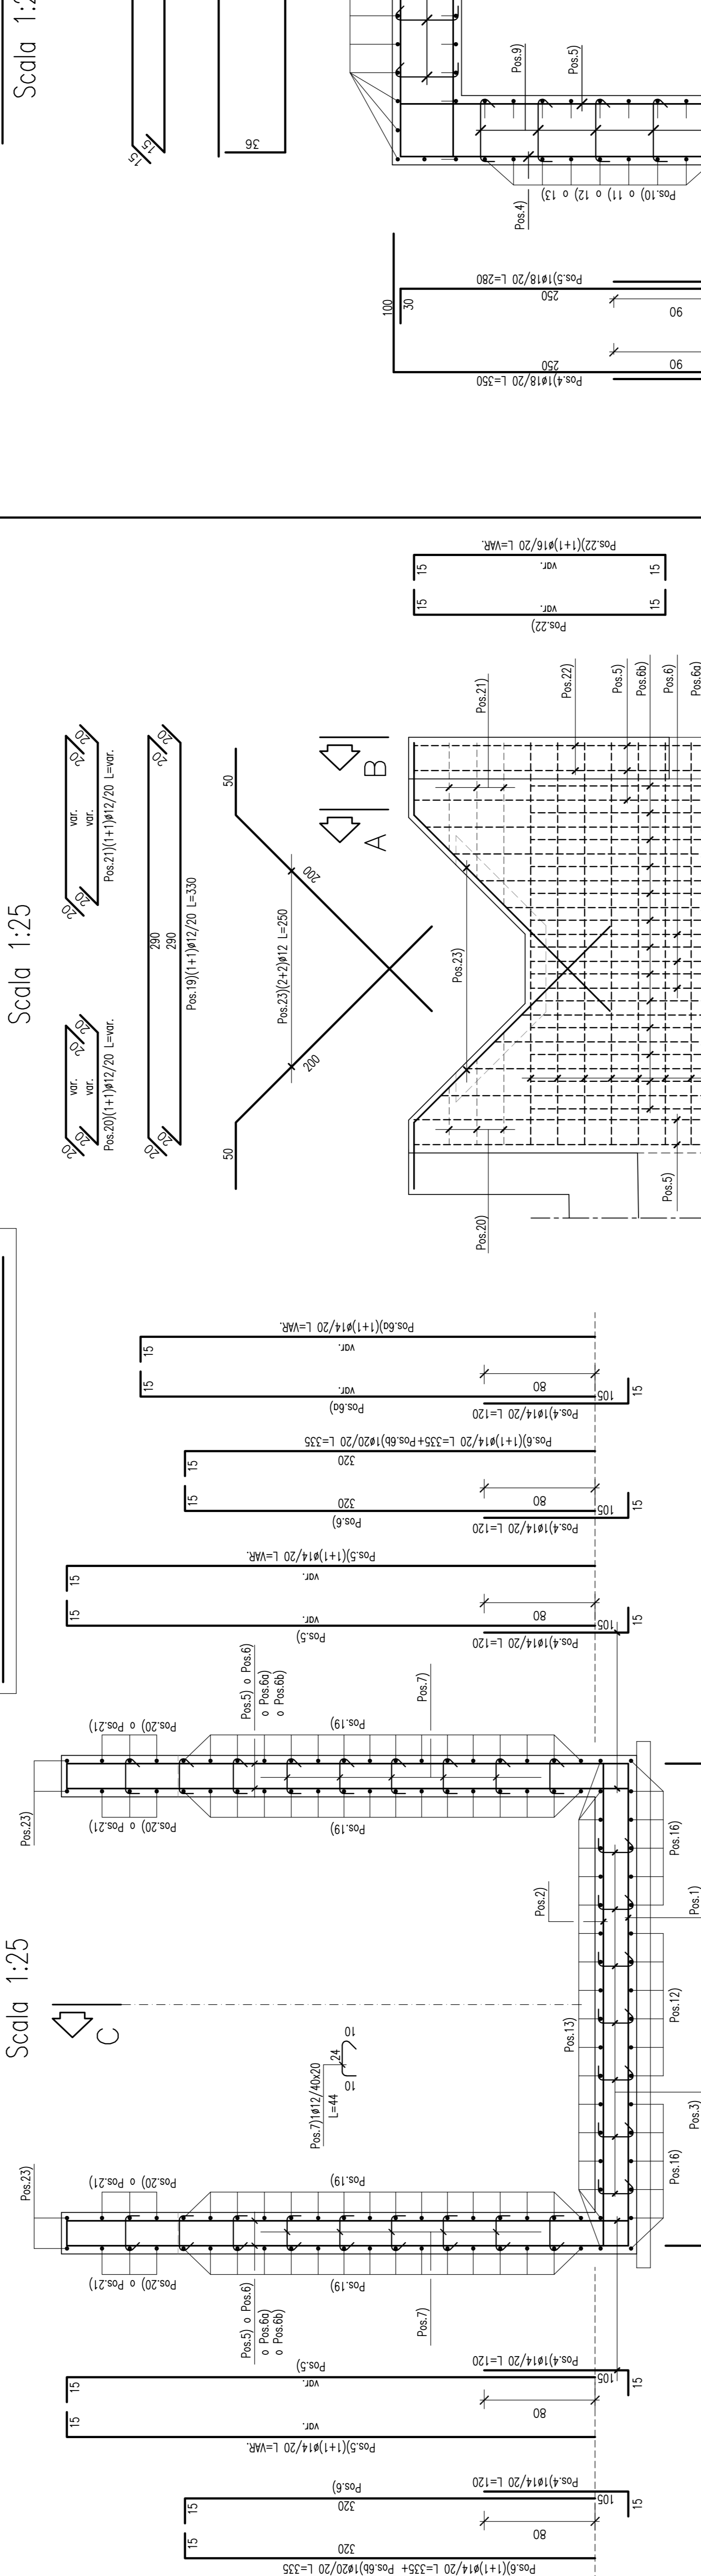


### SEZIONE B-B

Scala 1:25

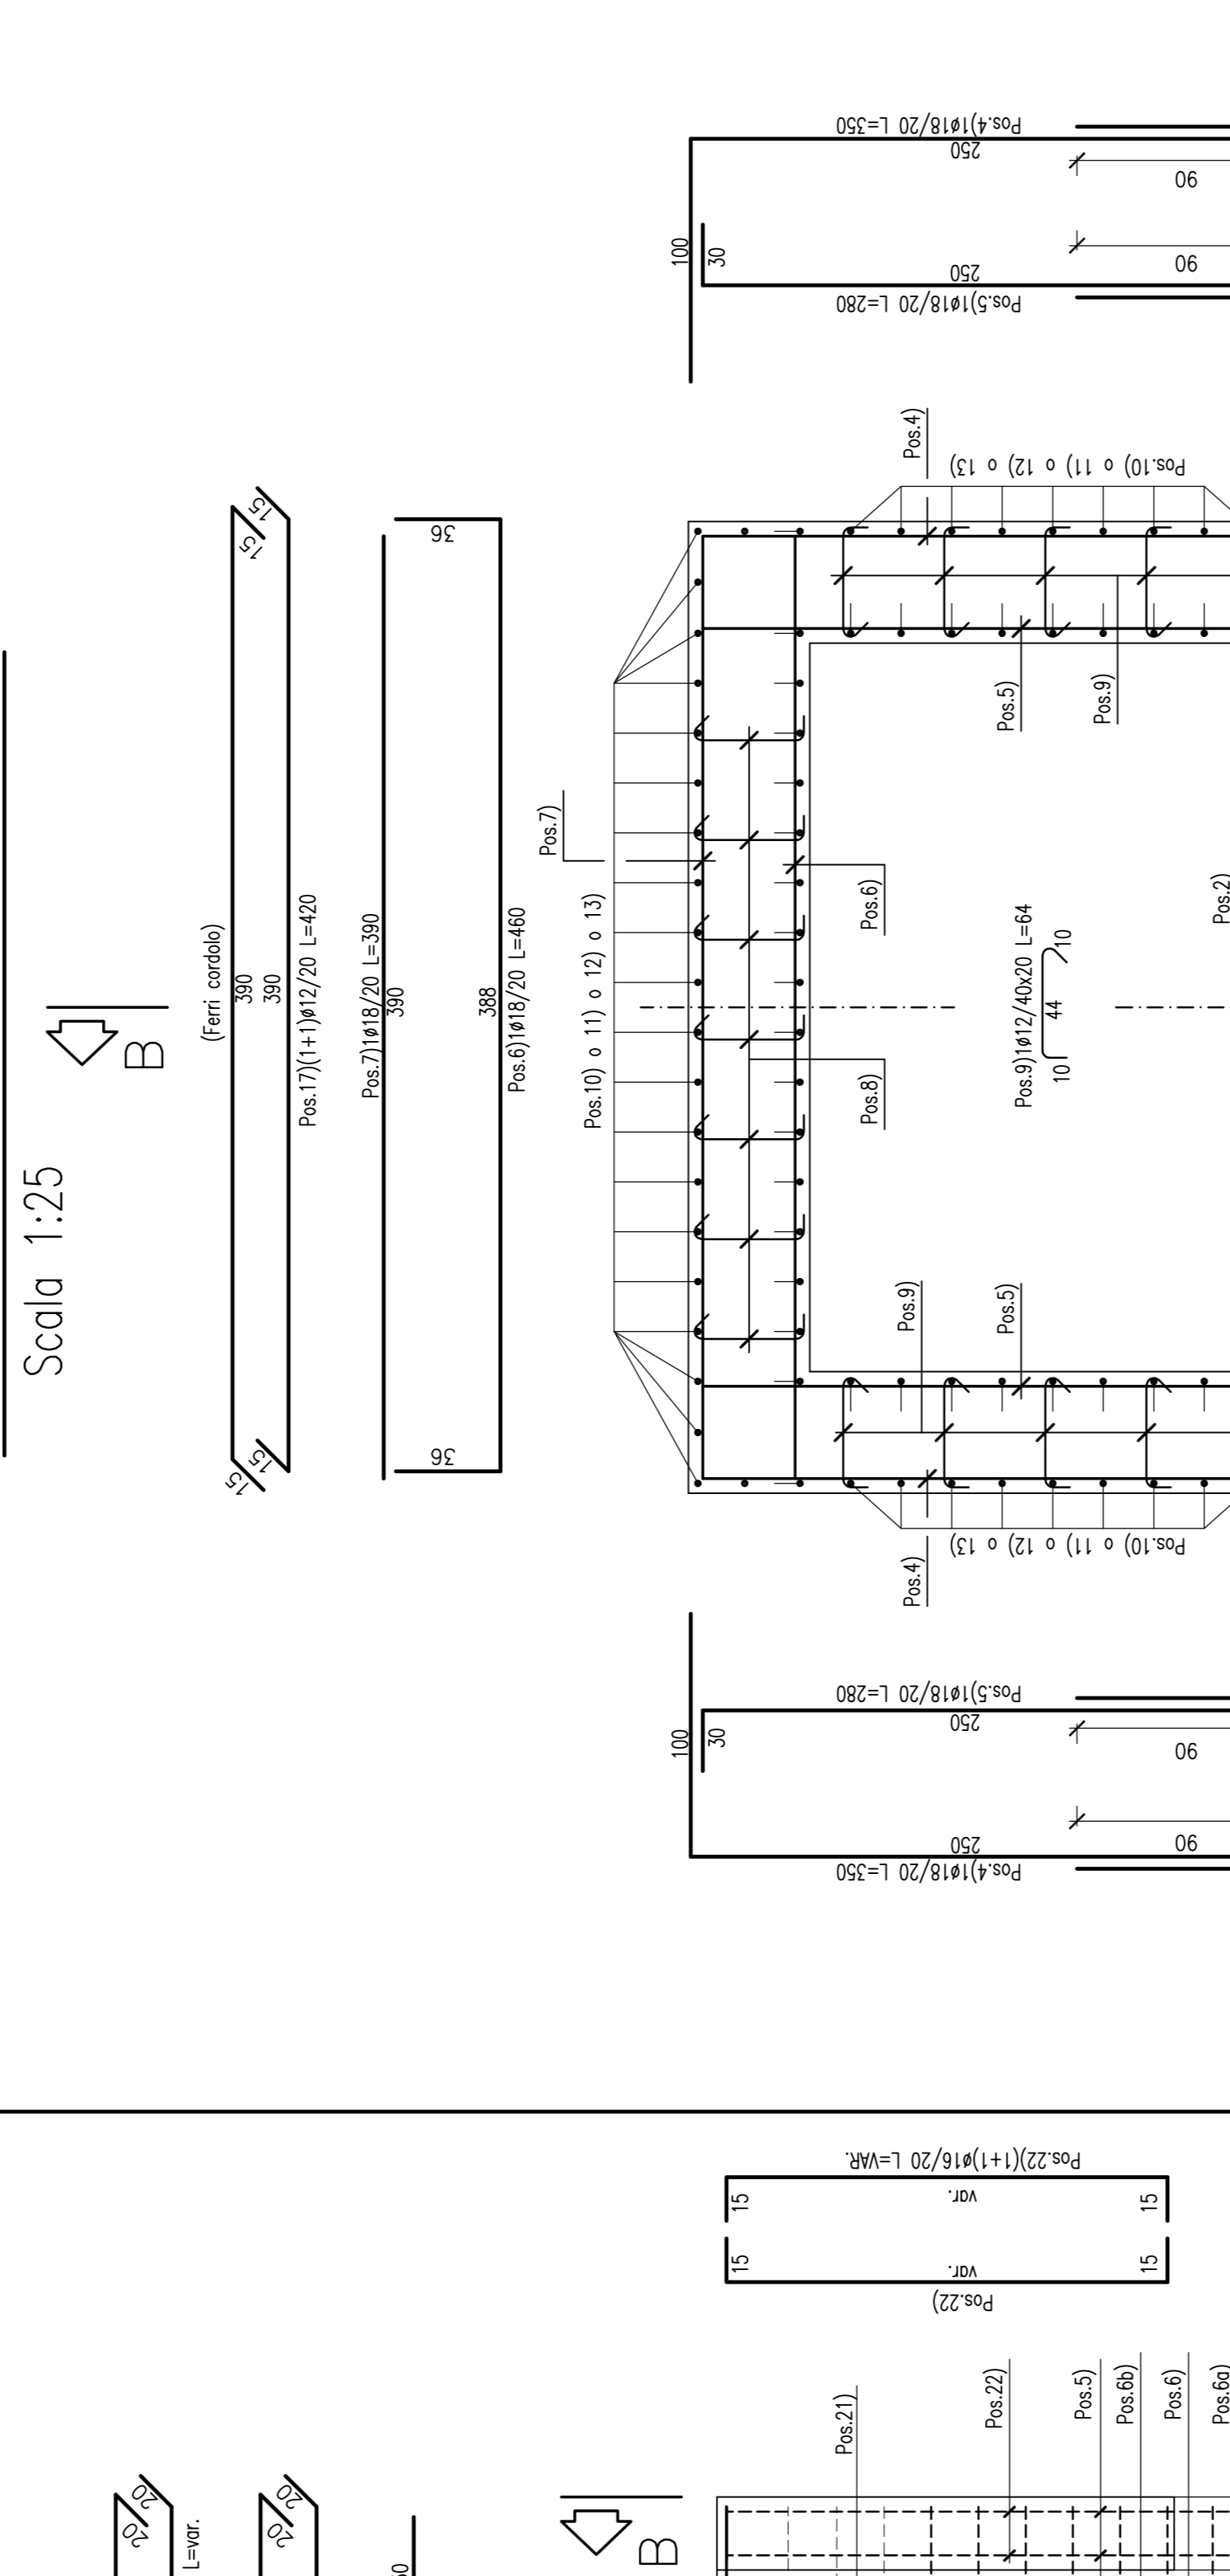

### SEZIONE C-C

Scala 1:25

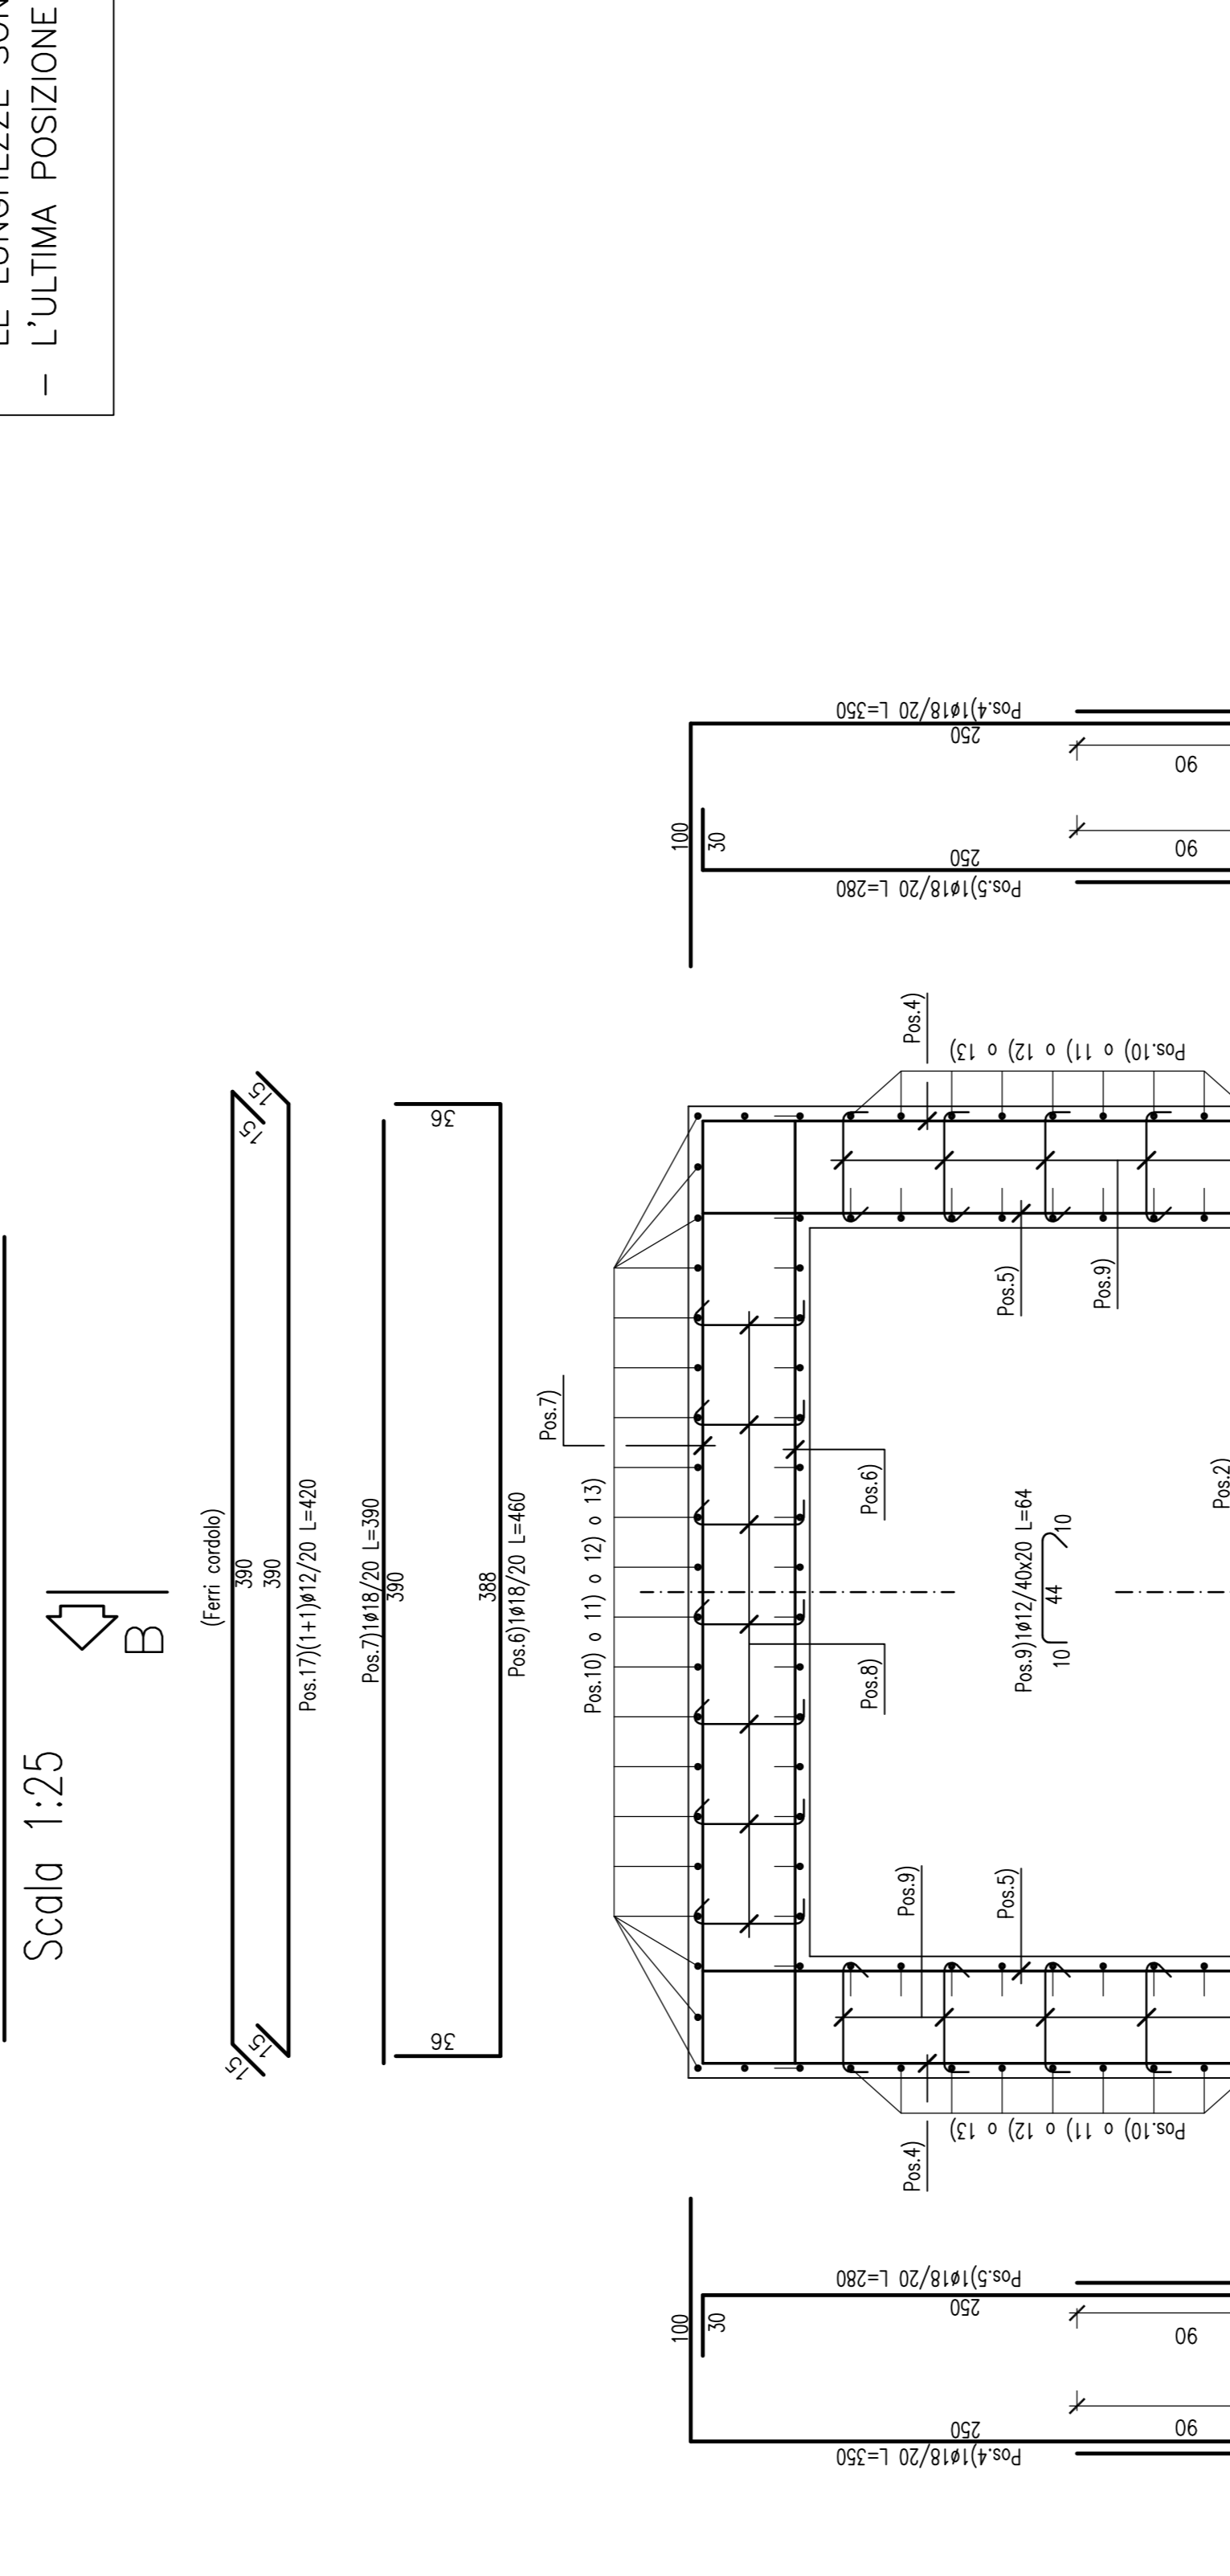

### ARMATURA VASCA "C"


Scala 1:25



### ARMATURA VASCA "D"


### SEZIONE A-A

Scala 1:25

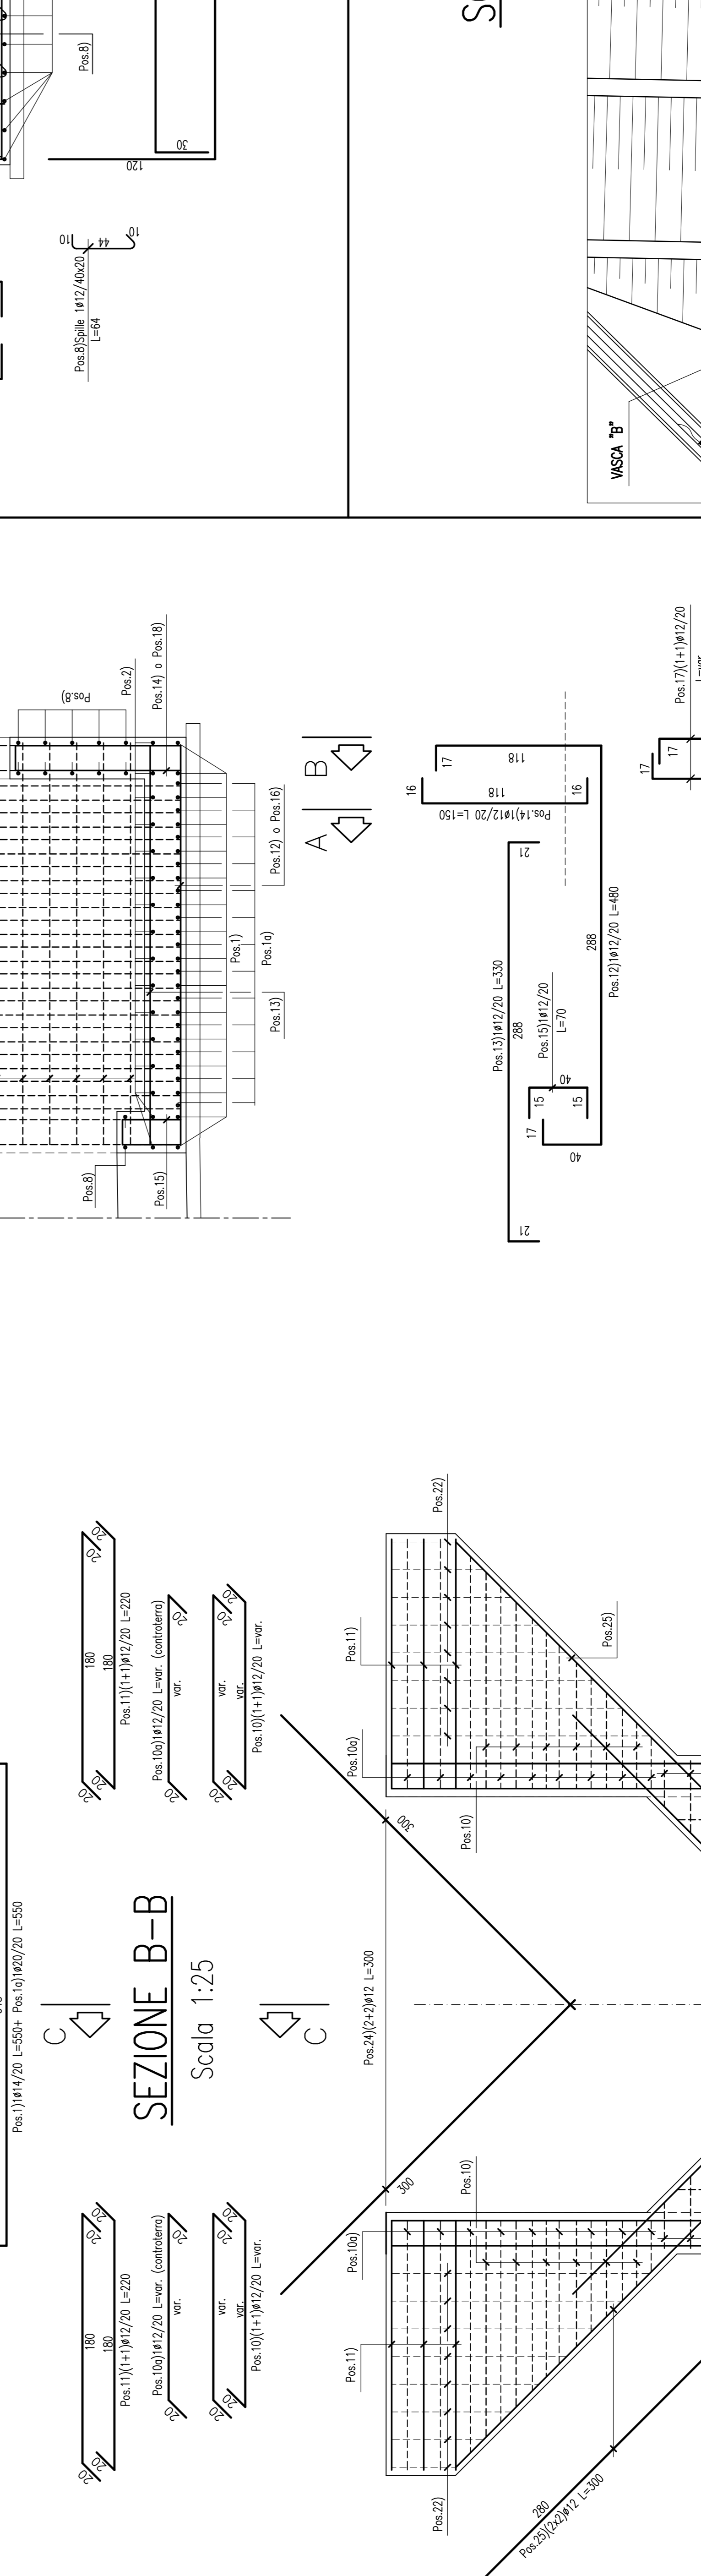


### SEZIONE B-B

Scala 1:25

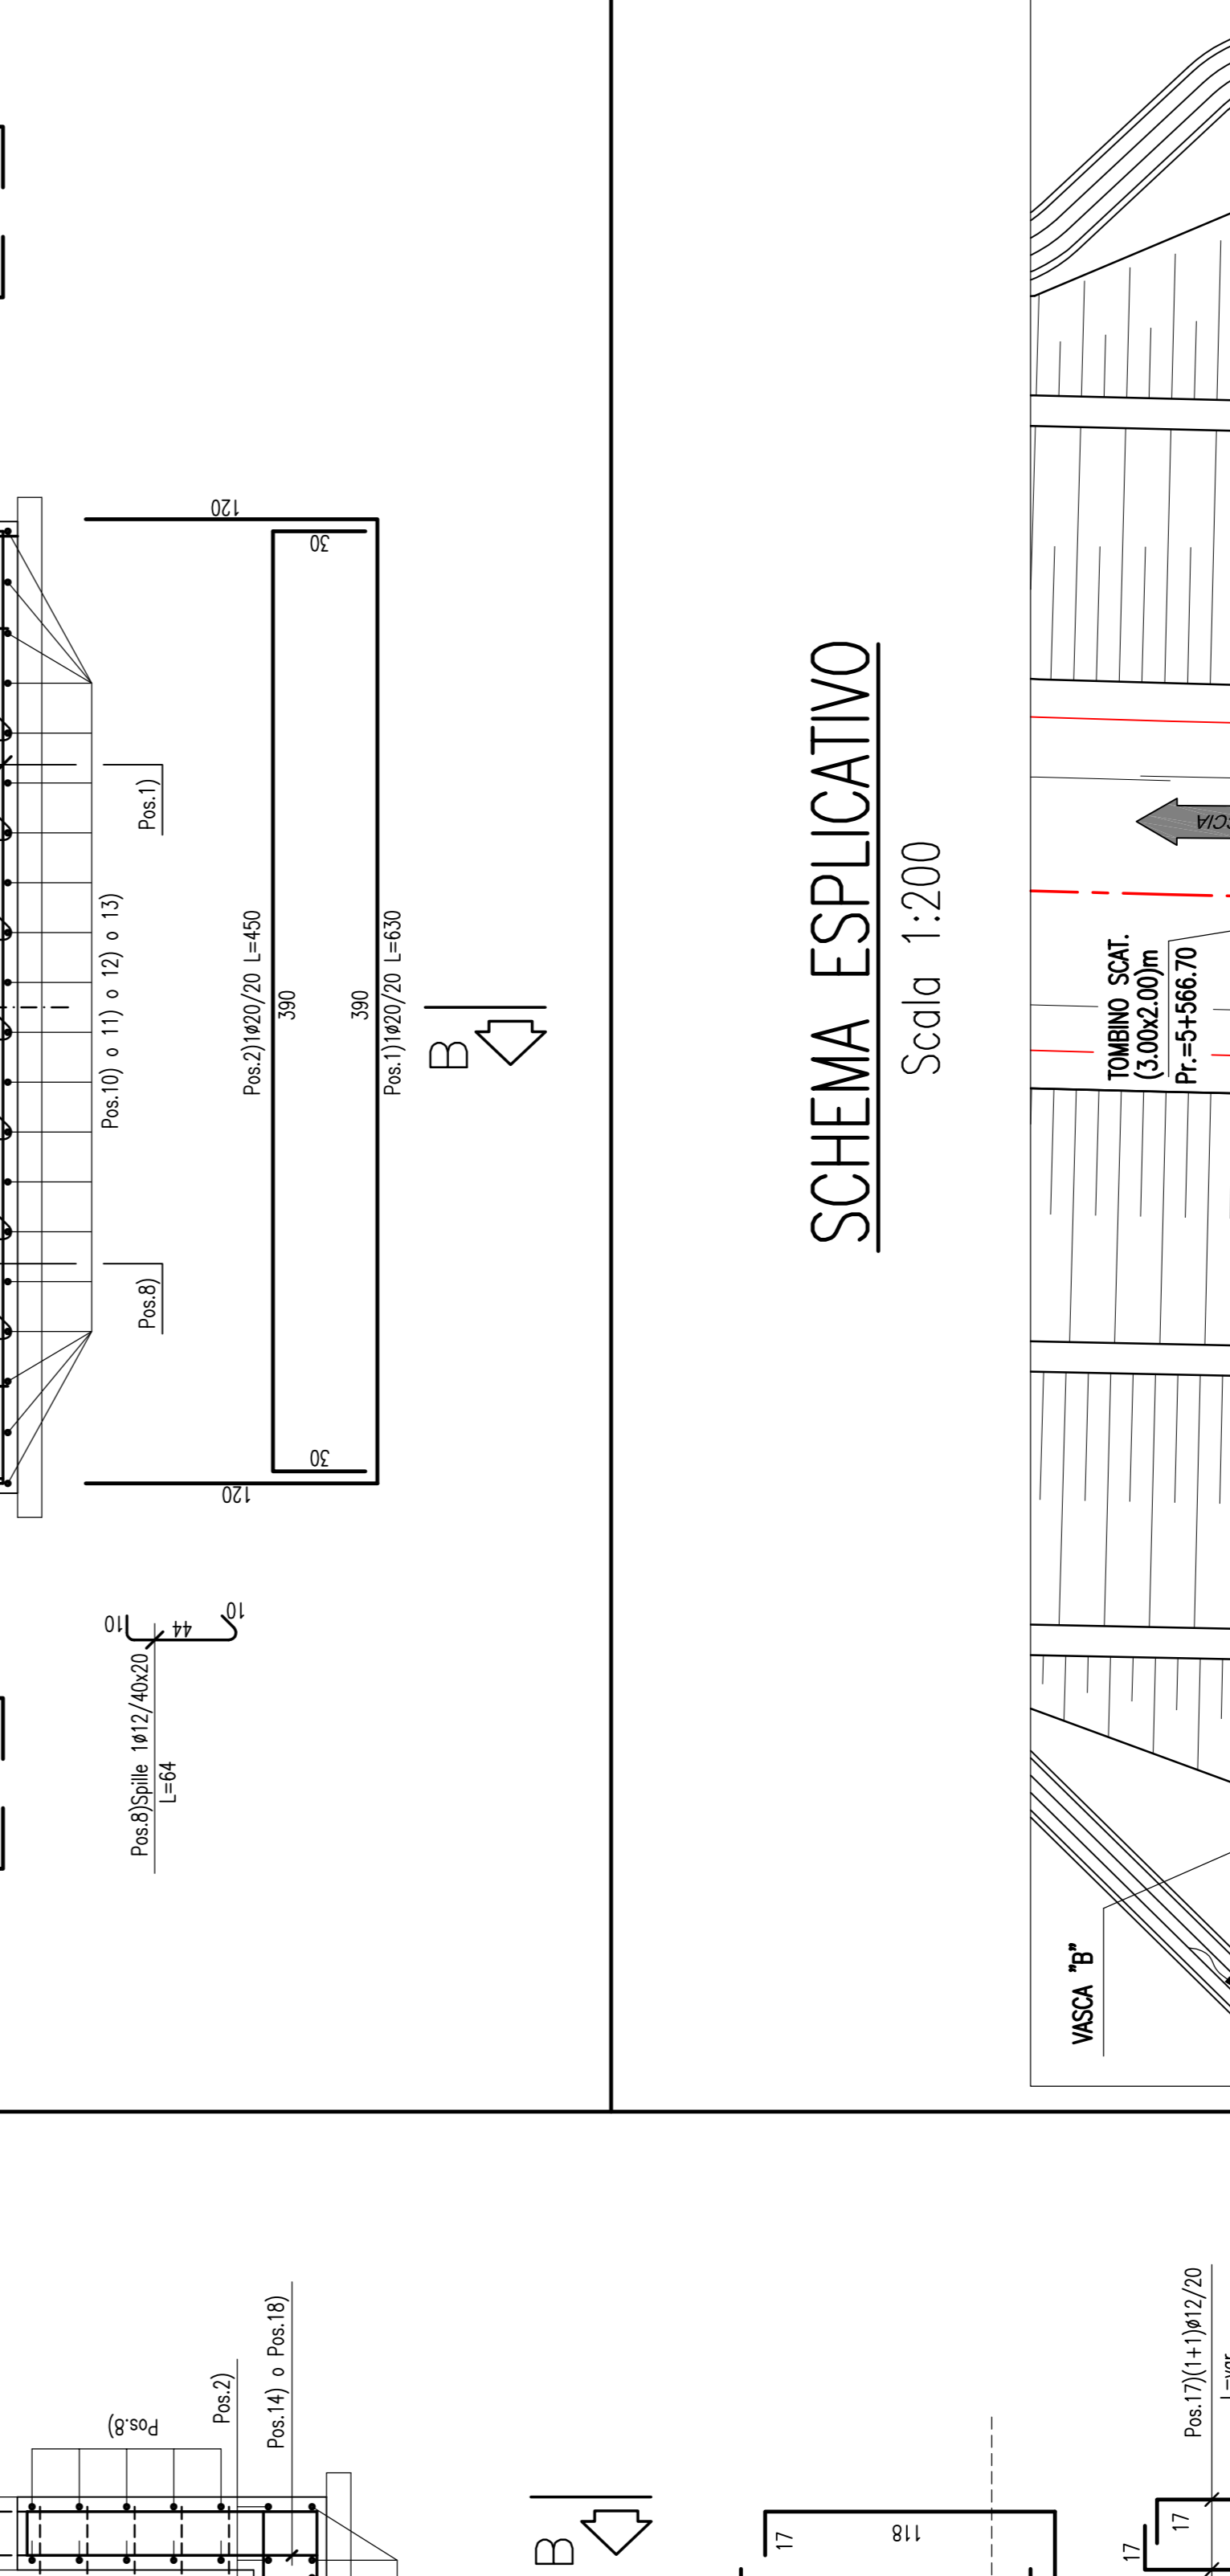


### SEZIONE C-C

Scala 1:25

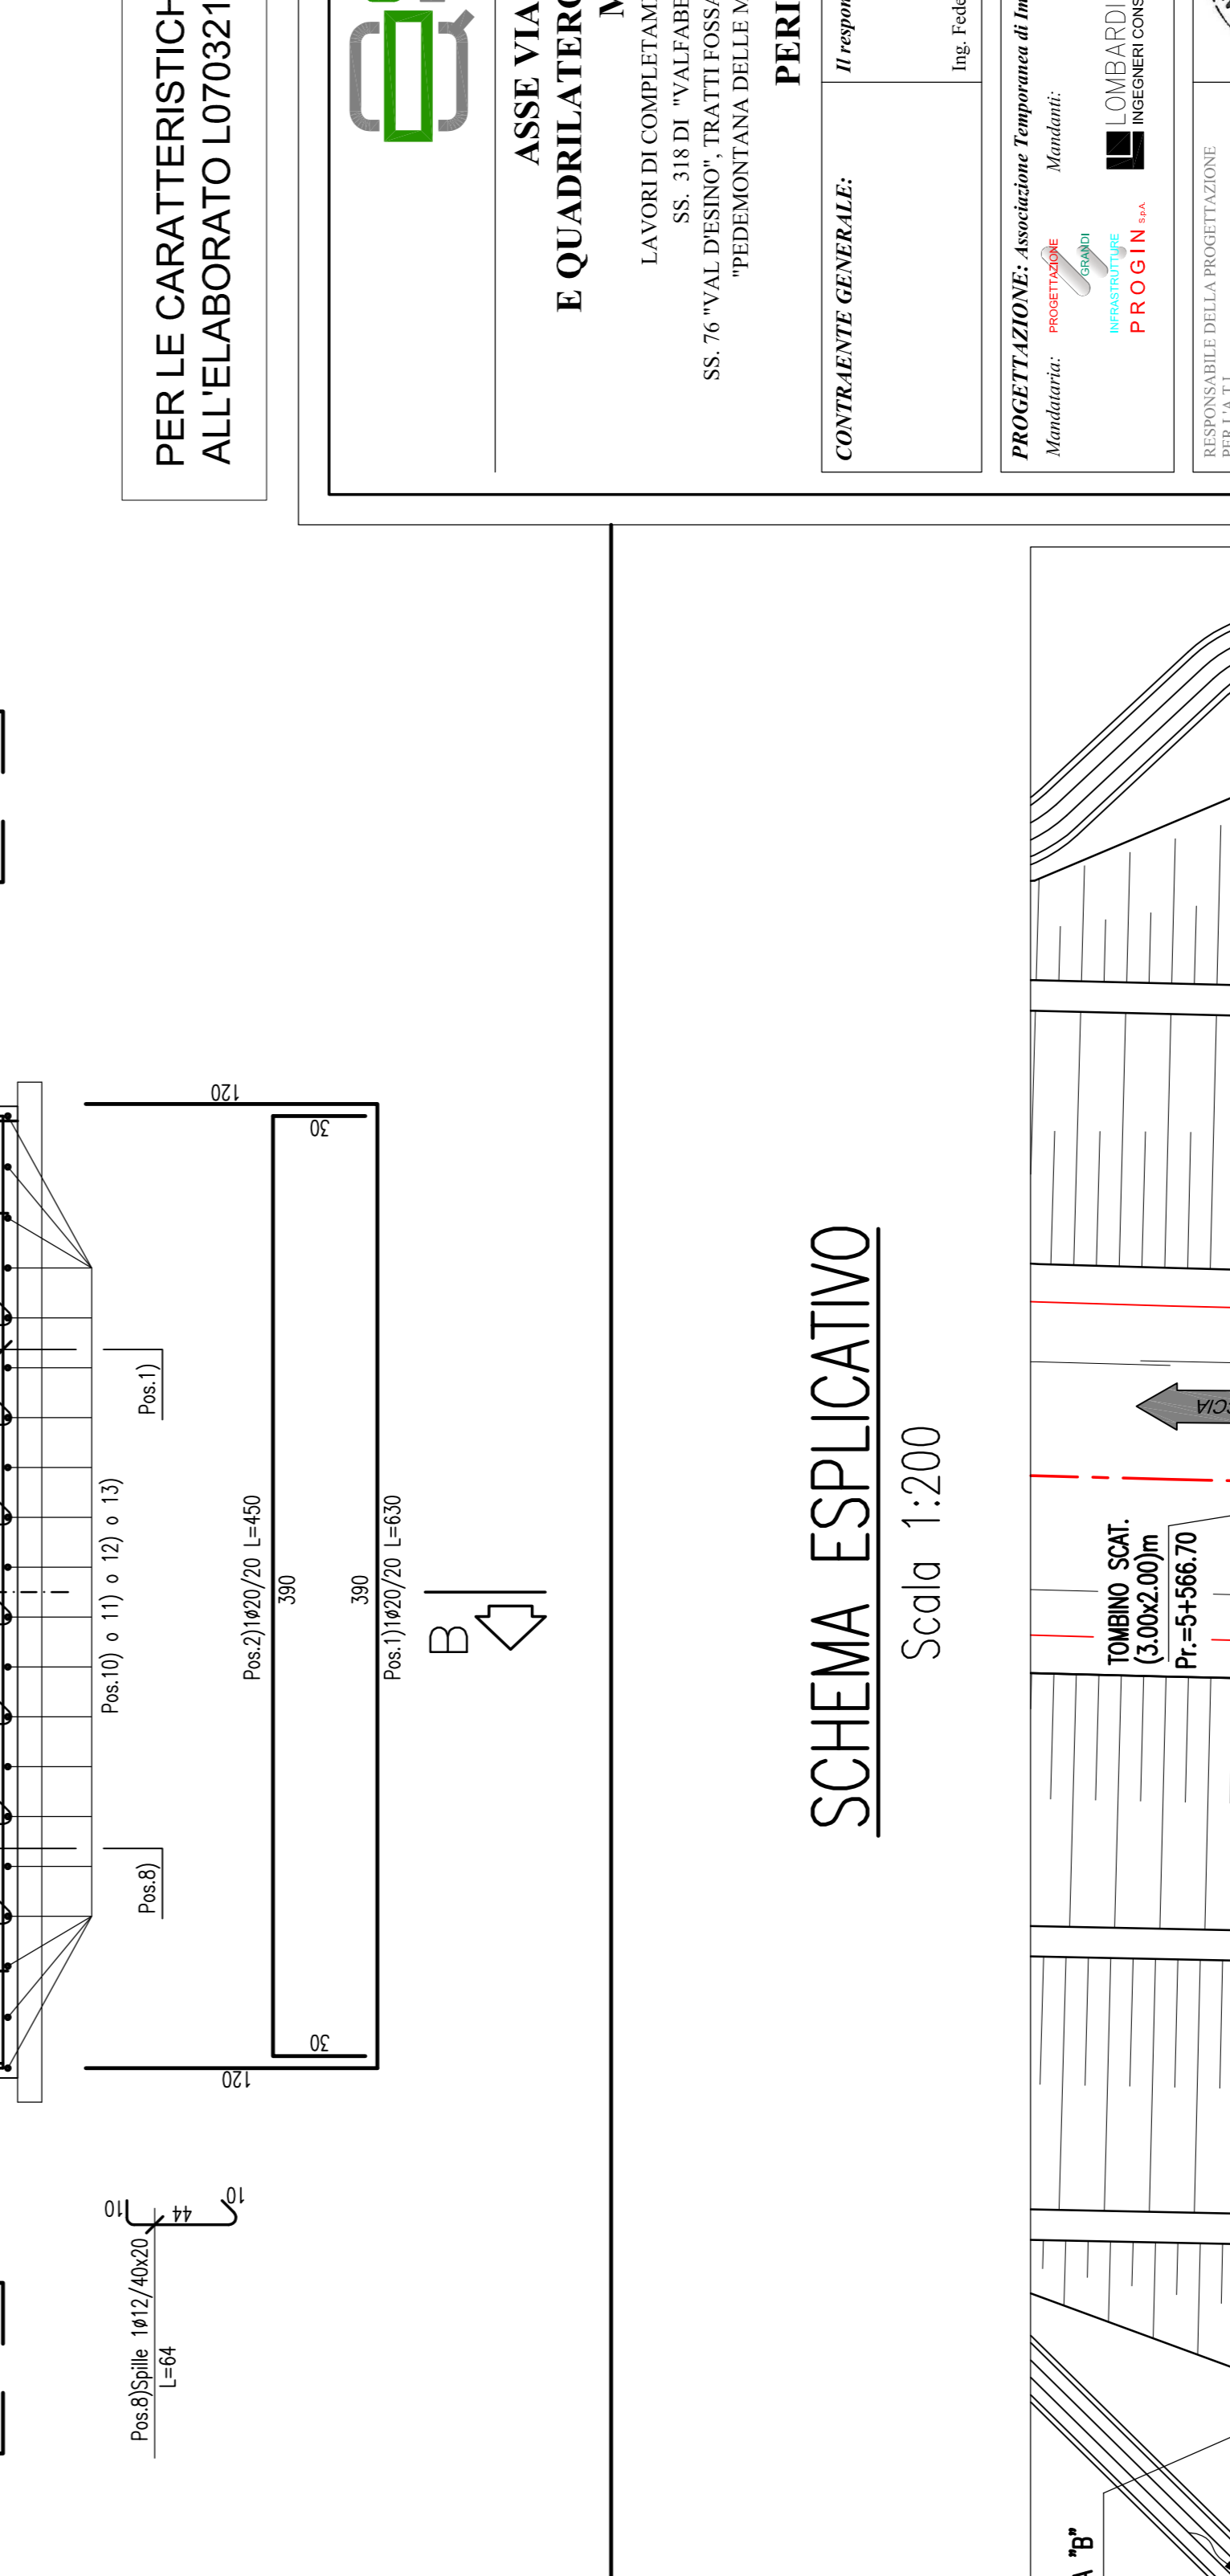

### ARMATURA VASCA "E"


Scala 1:25

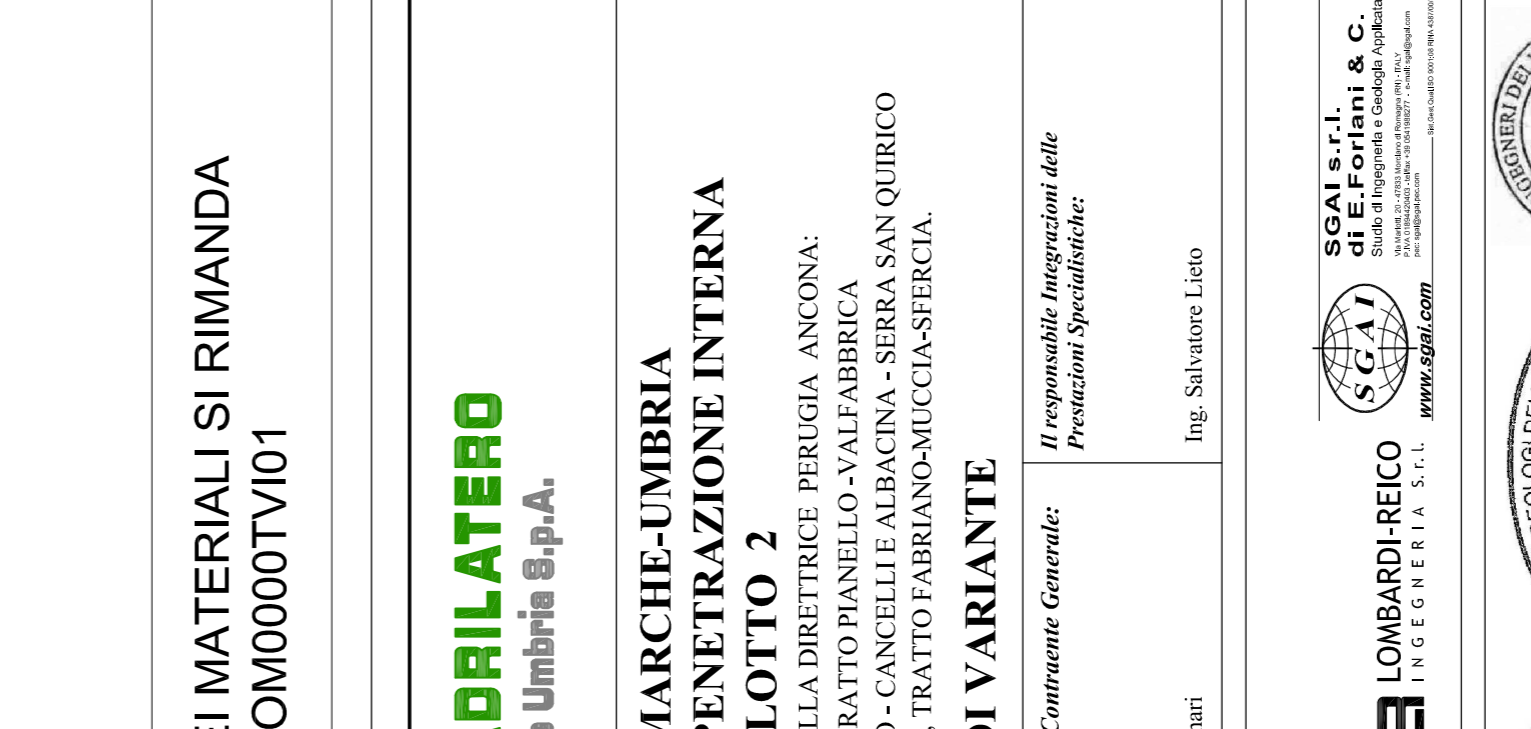

### ARMATURA VASCA "F"


### SEZIONE A-A

Scala 1:25

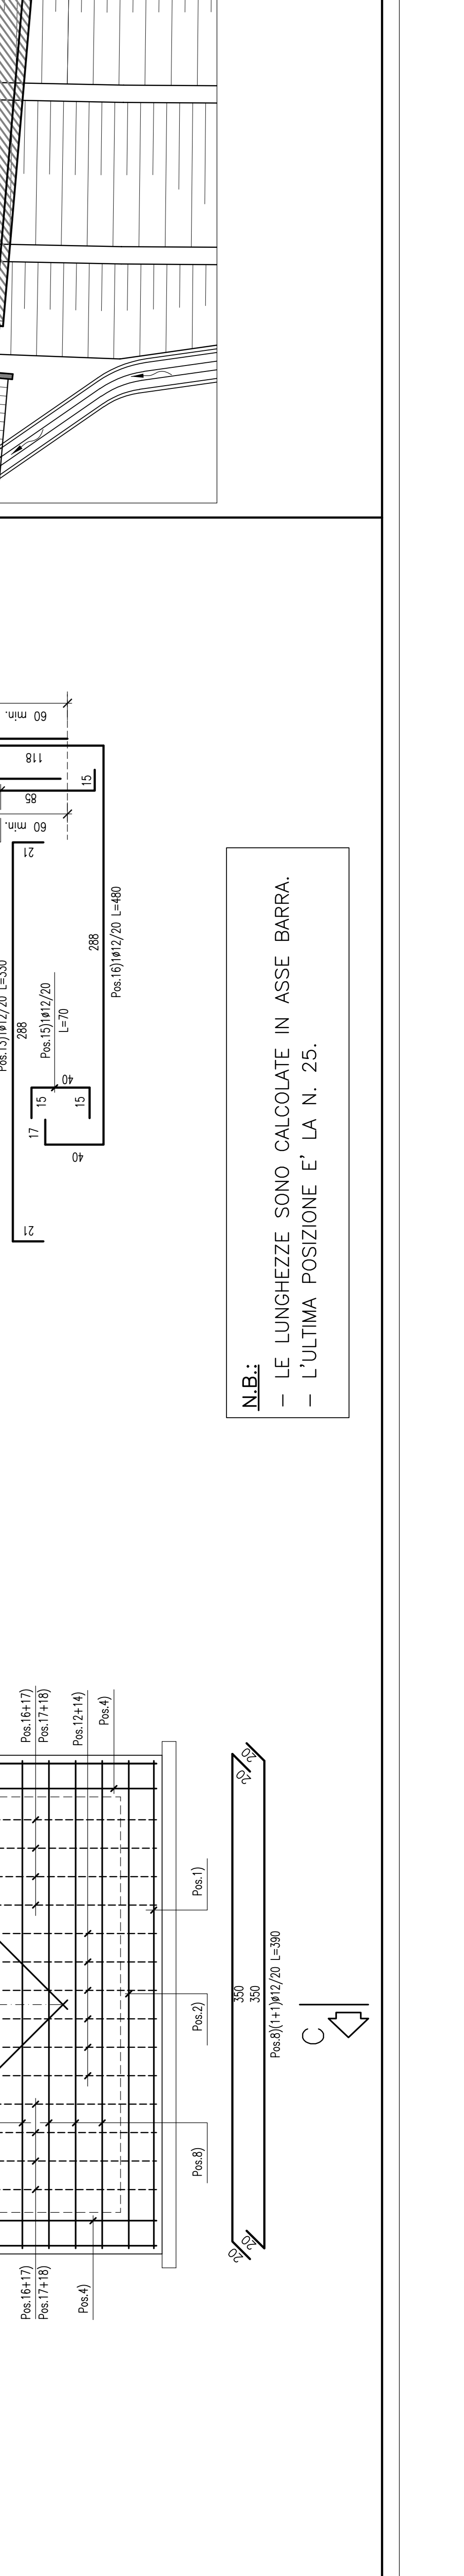


### SEZIONE B-B

Scala 1:25

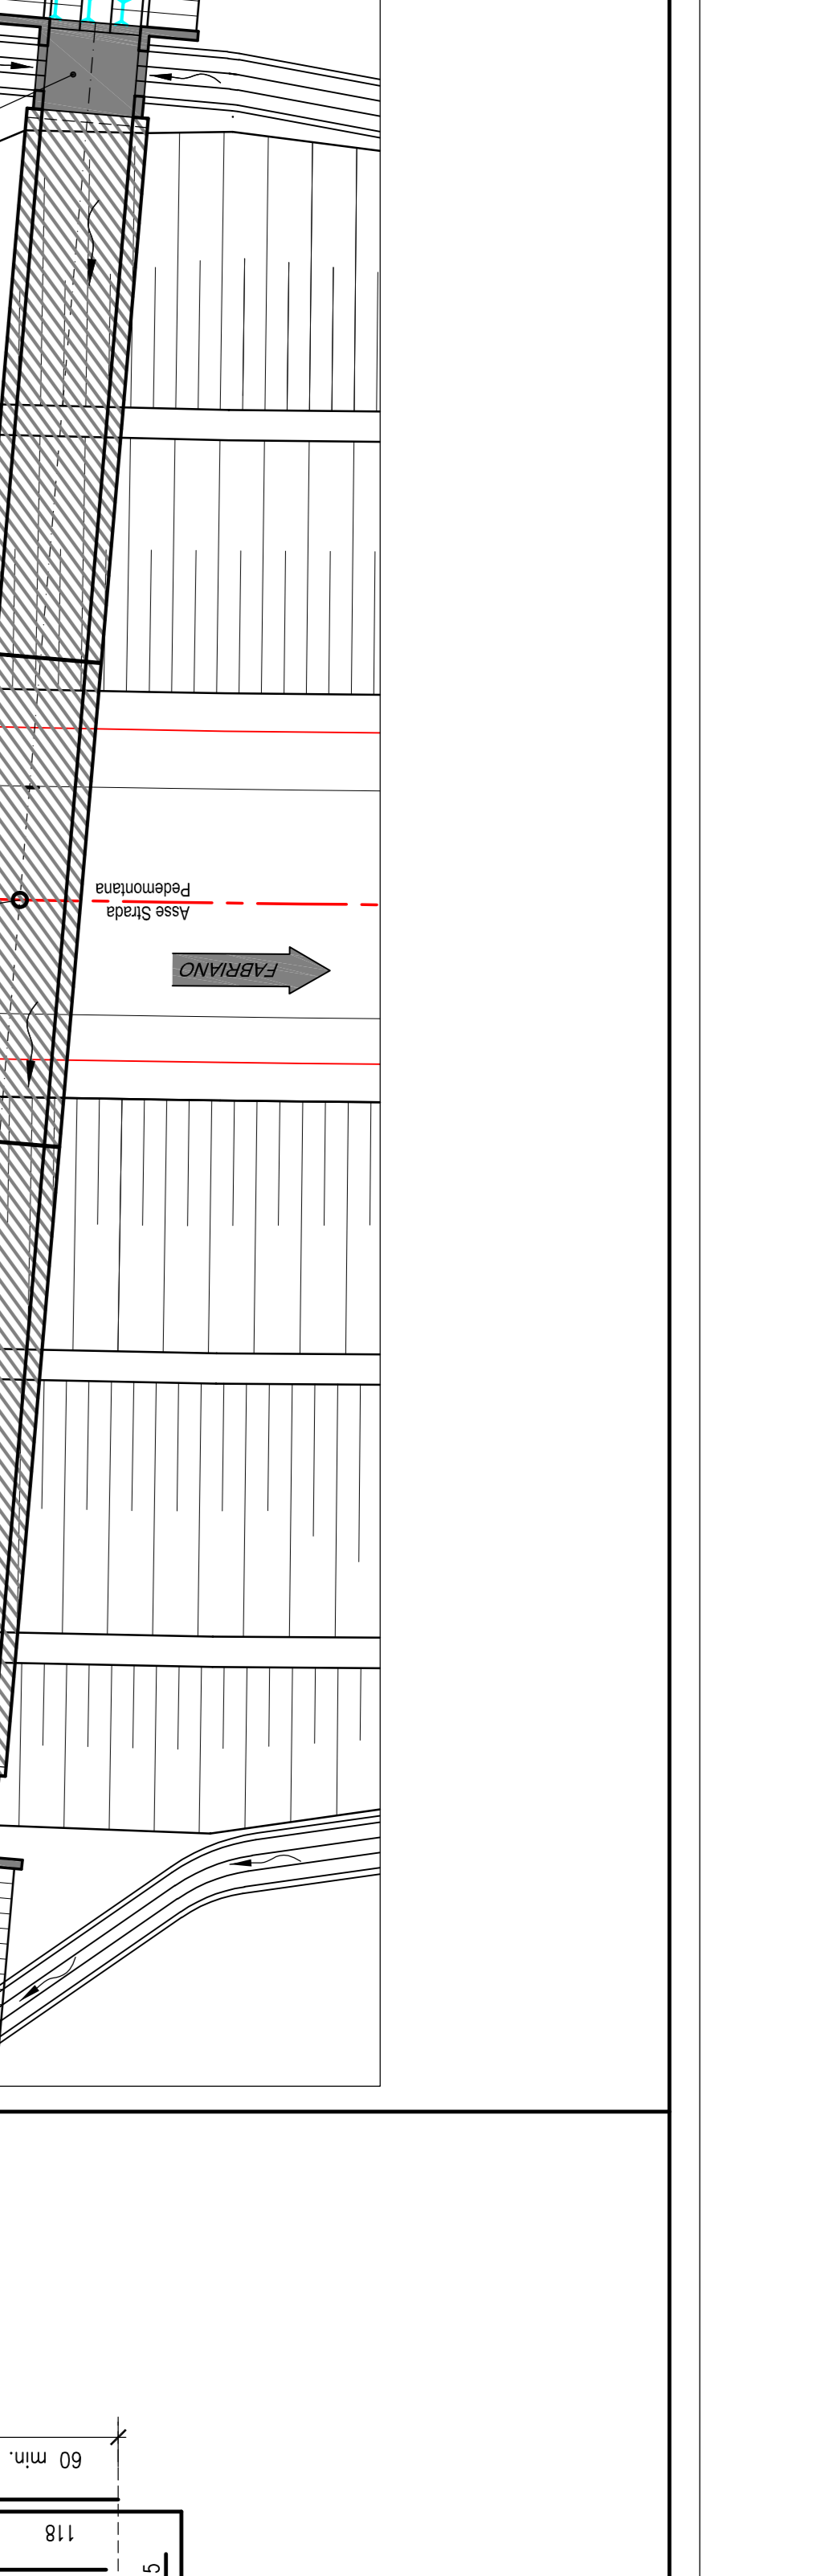


### SEZIONE C-C

Scala 1:25

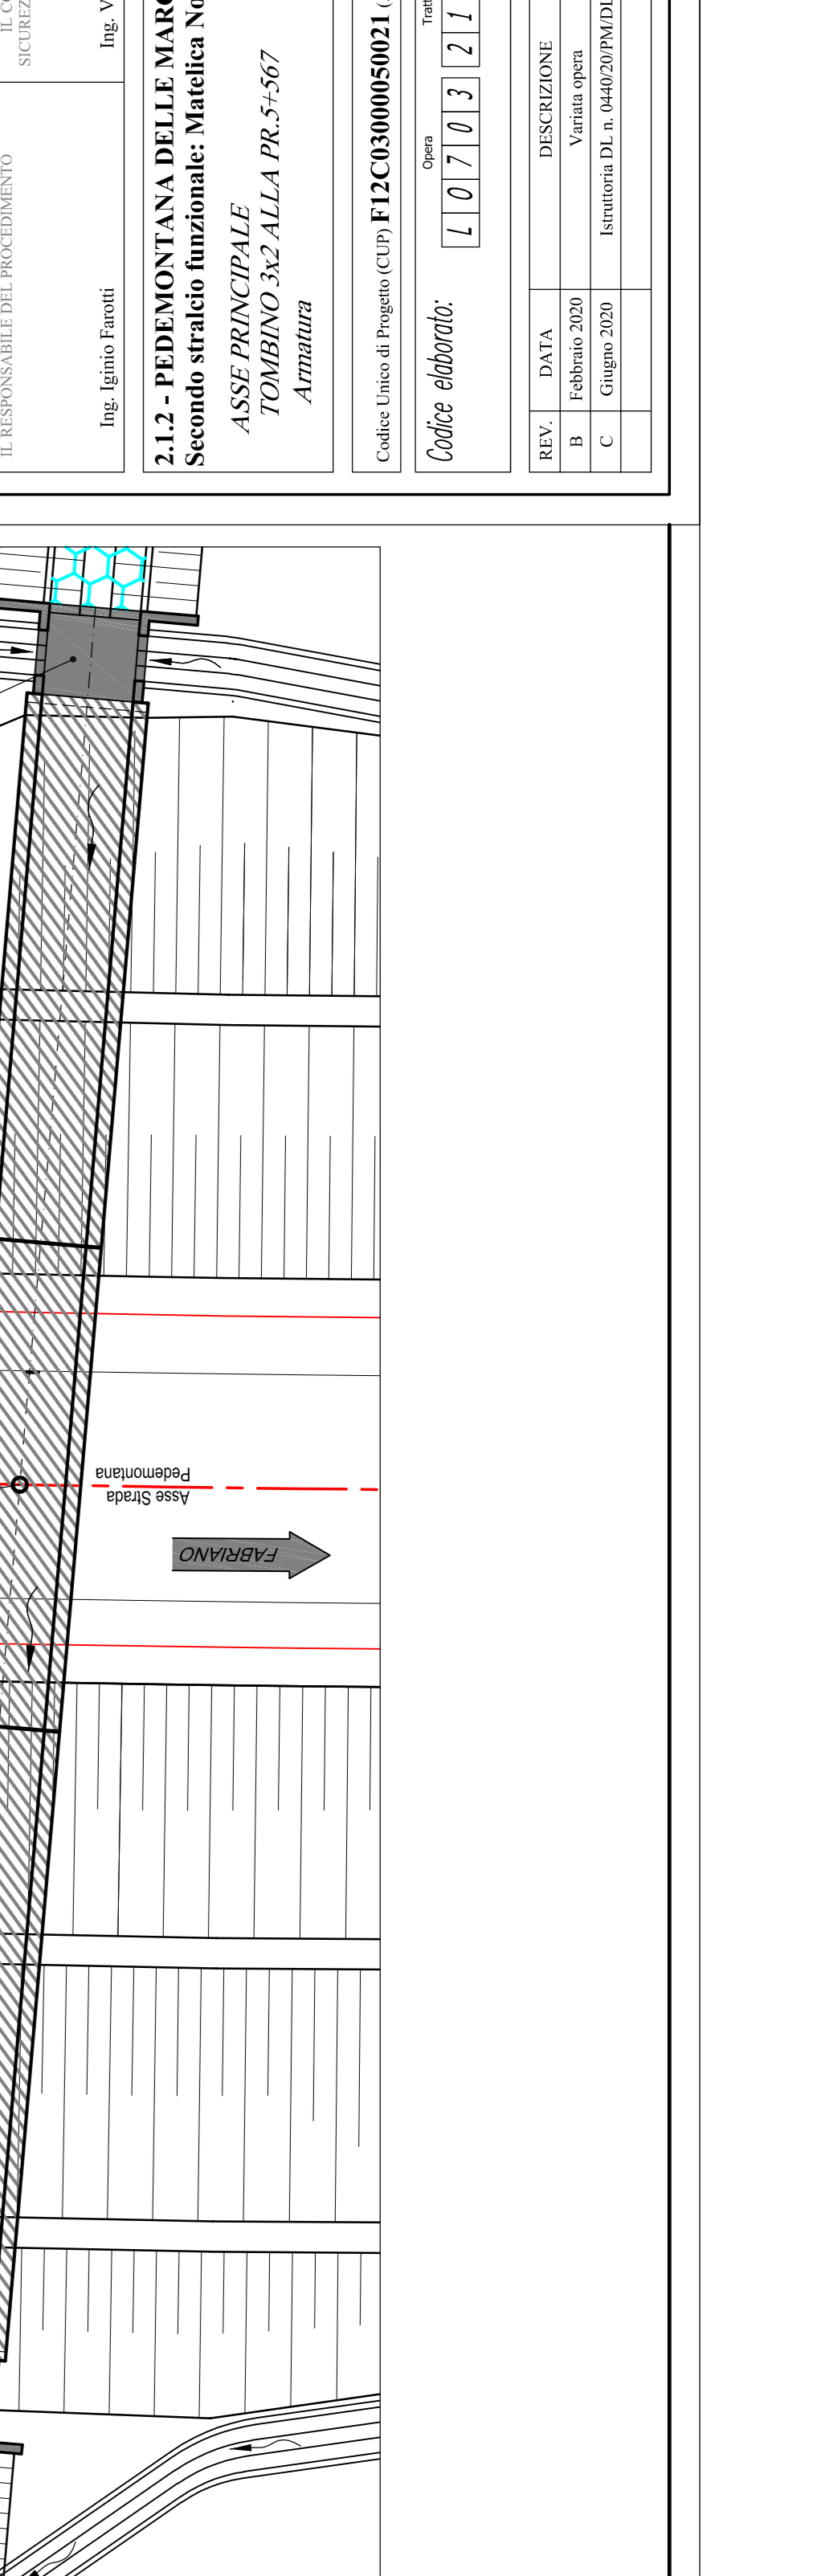



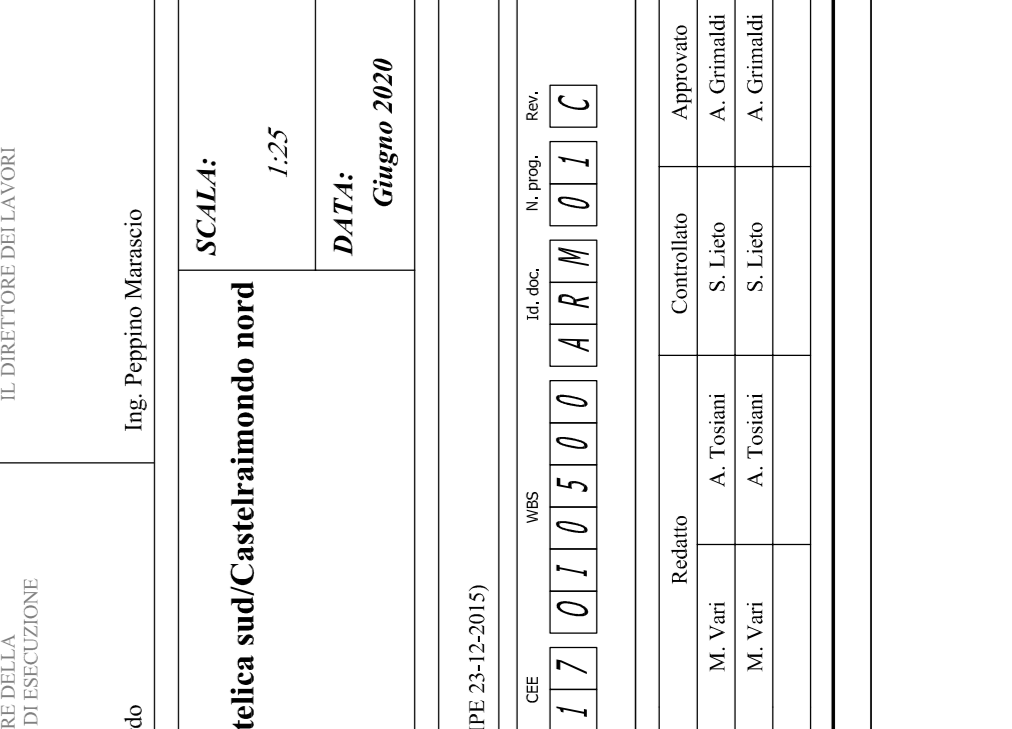































































































