






PIANTA TOMBINO
Scala 1:50

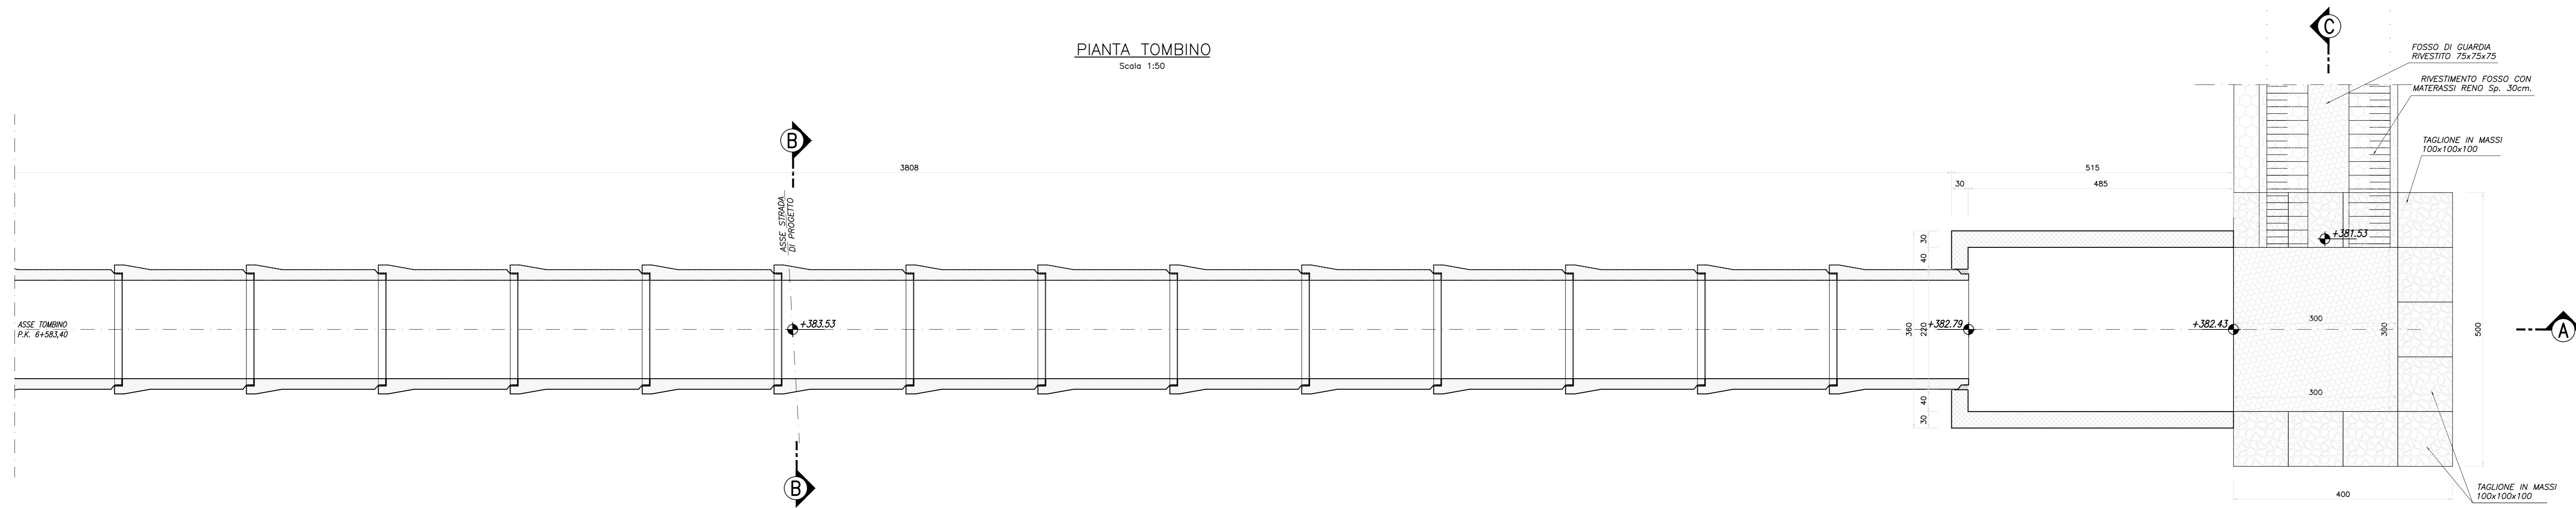

SEZIONE LONGITUDINALE A-A
Scala 1:50

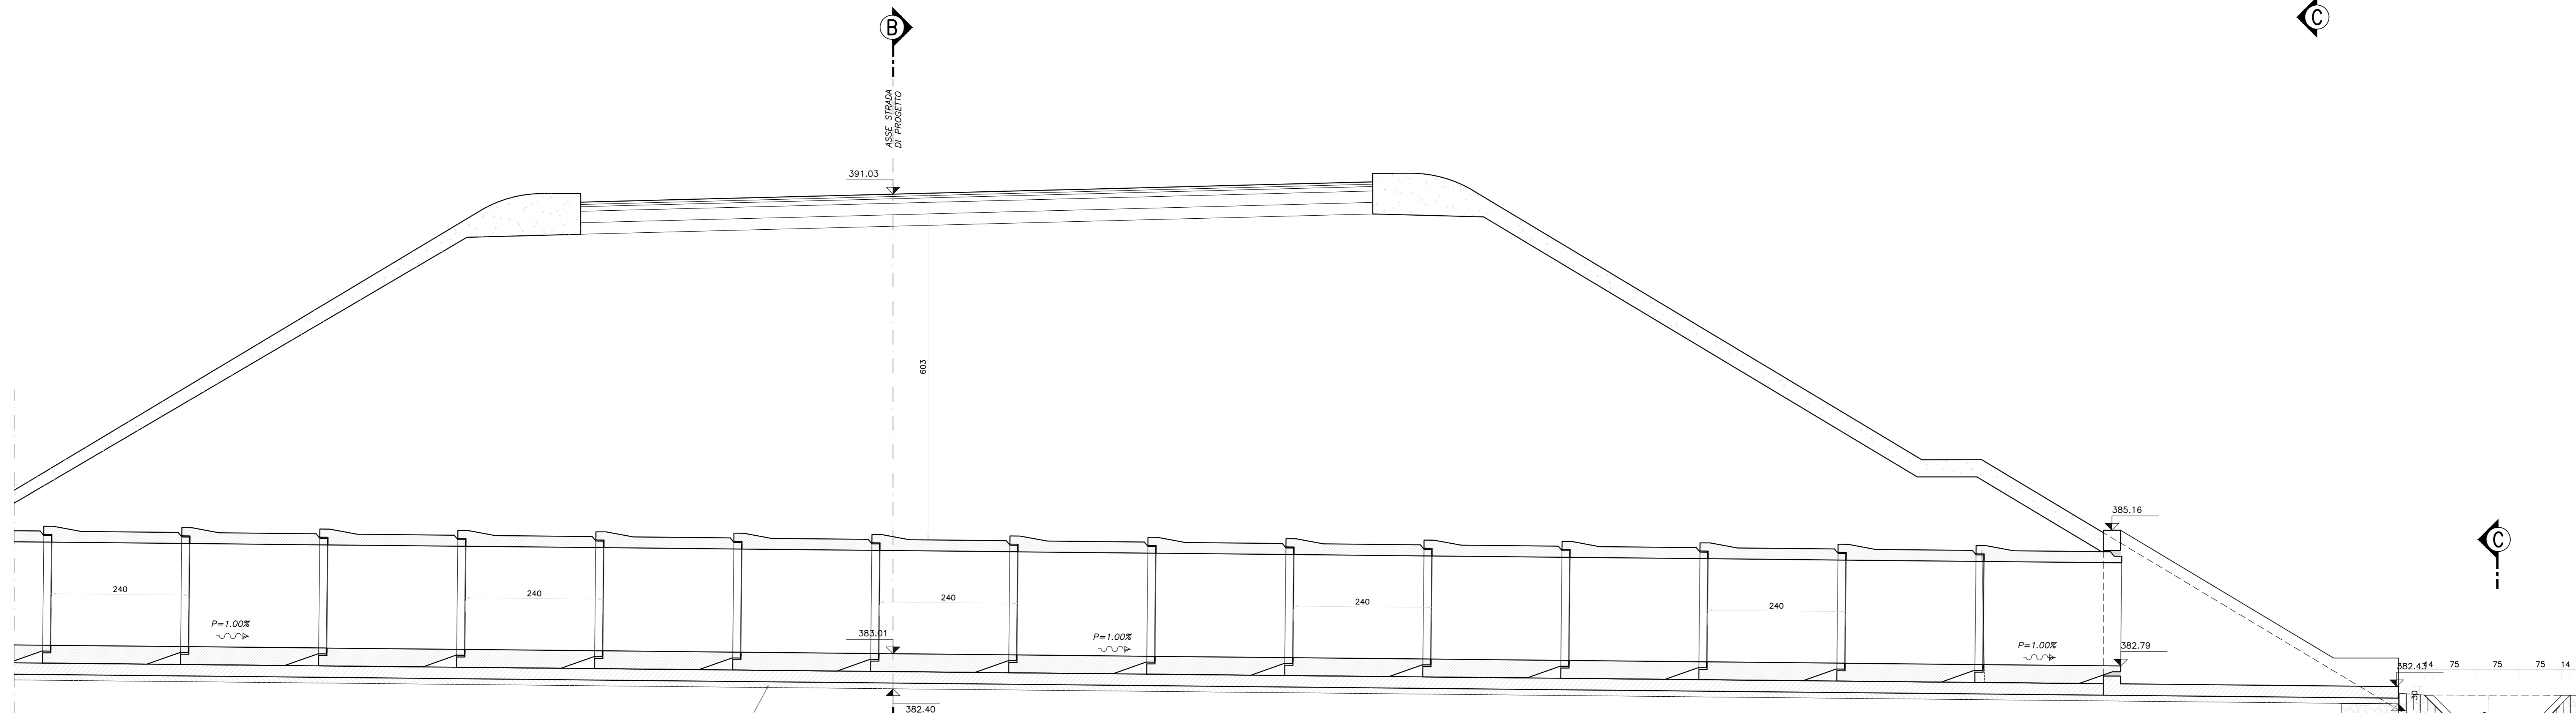

PIANTA TOMBINO
Scala 1:50

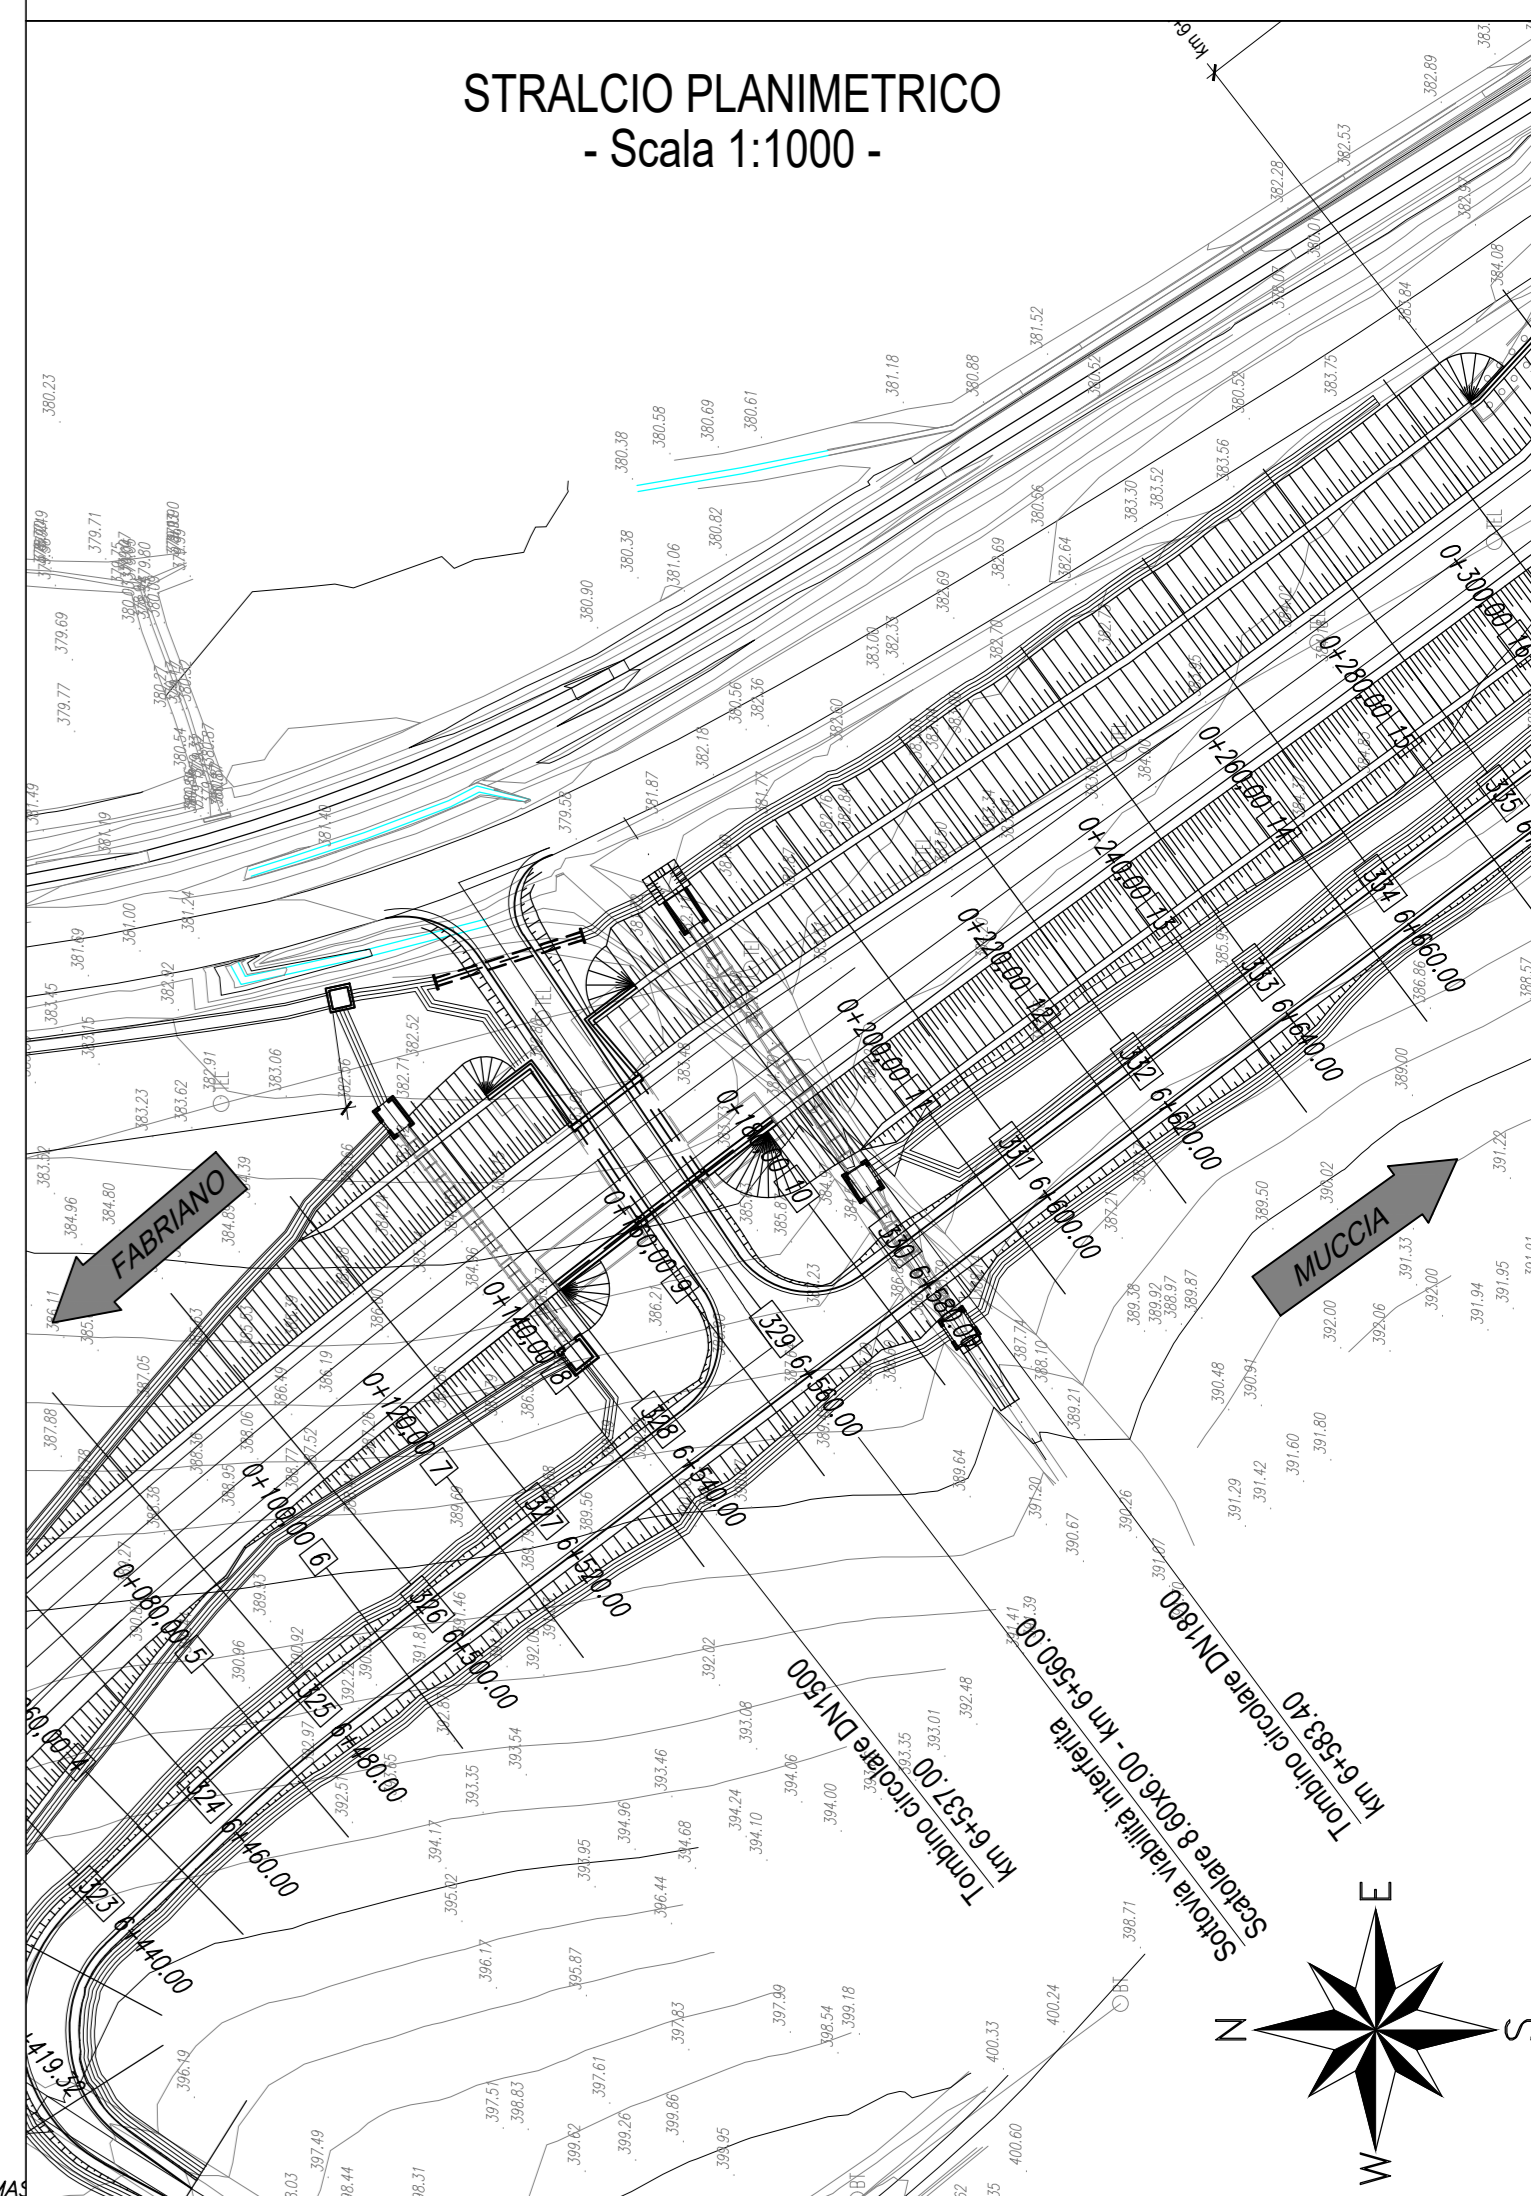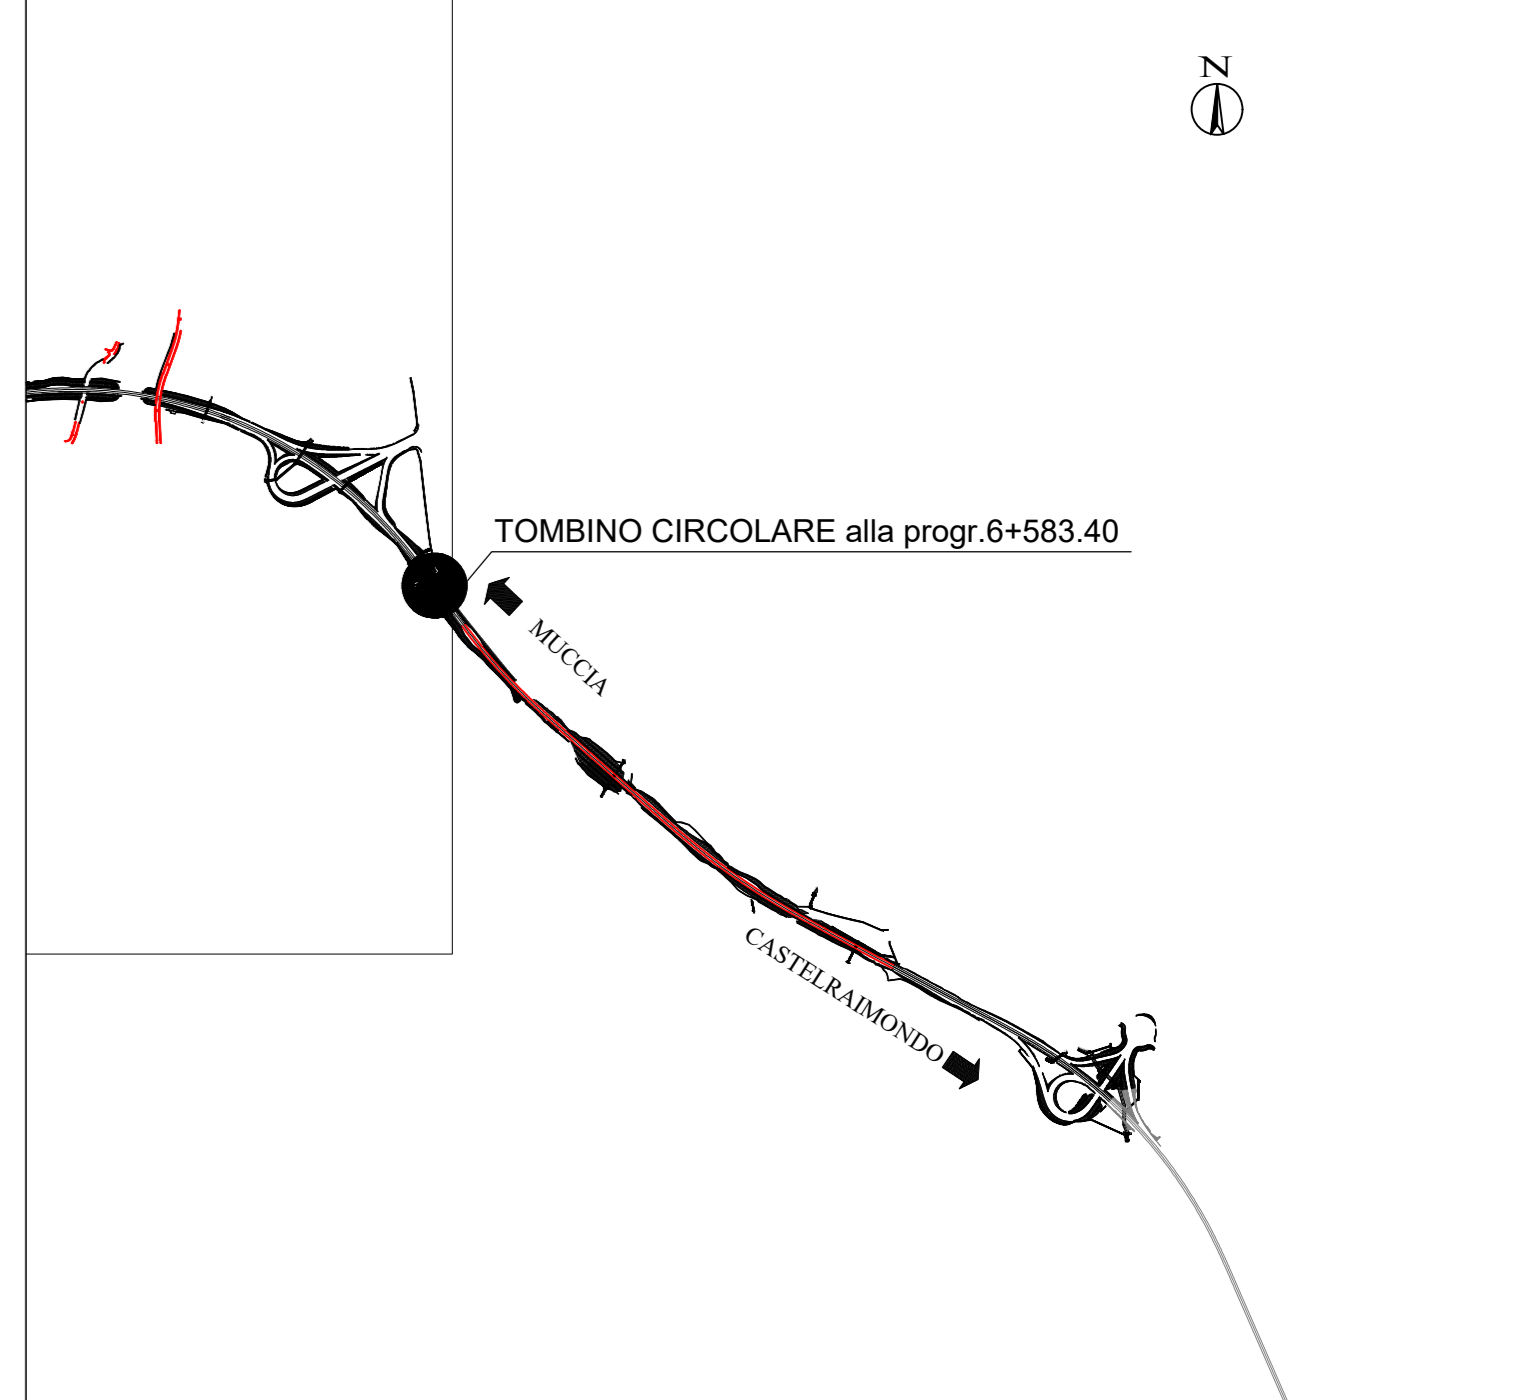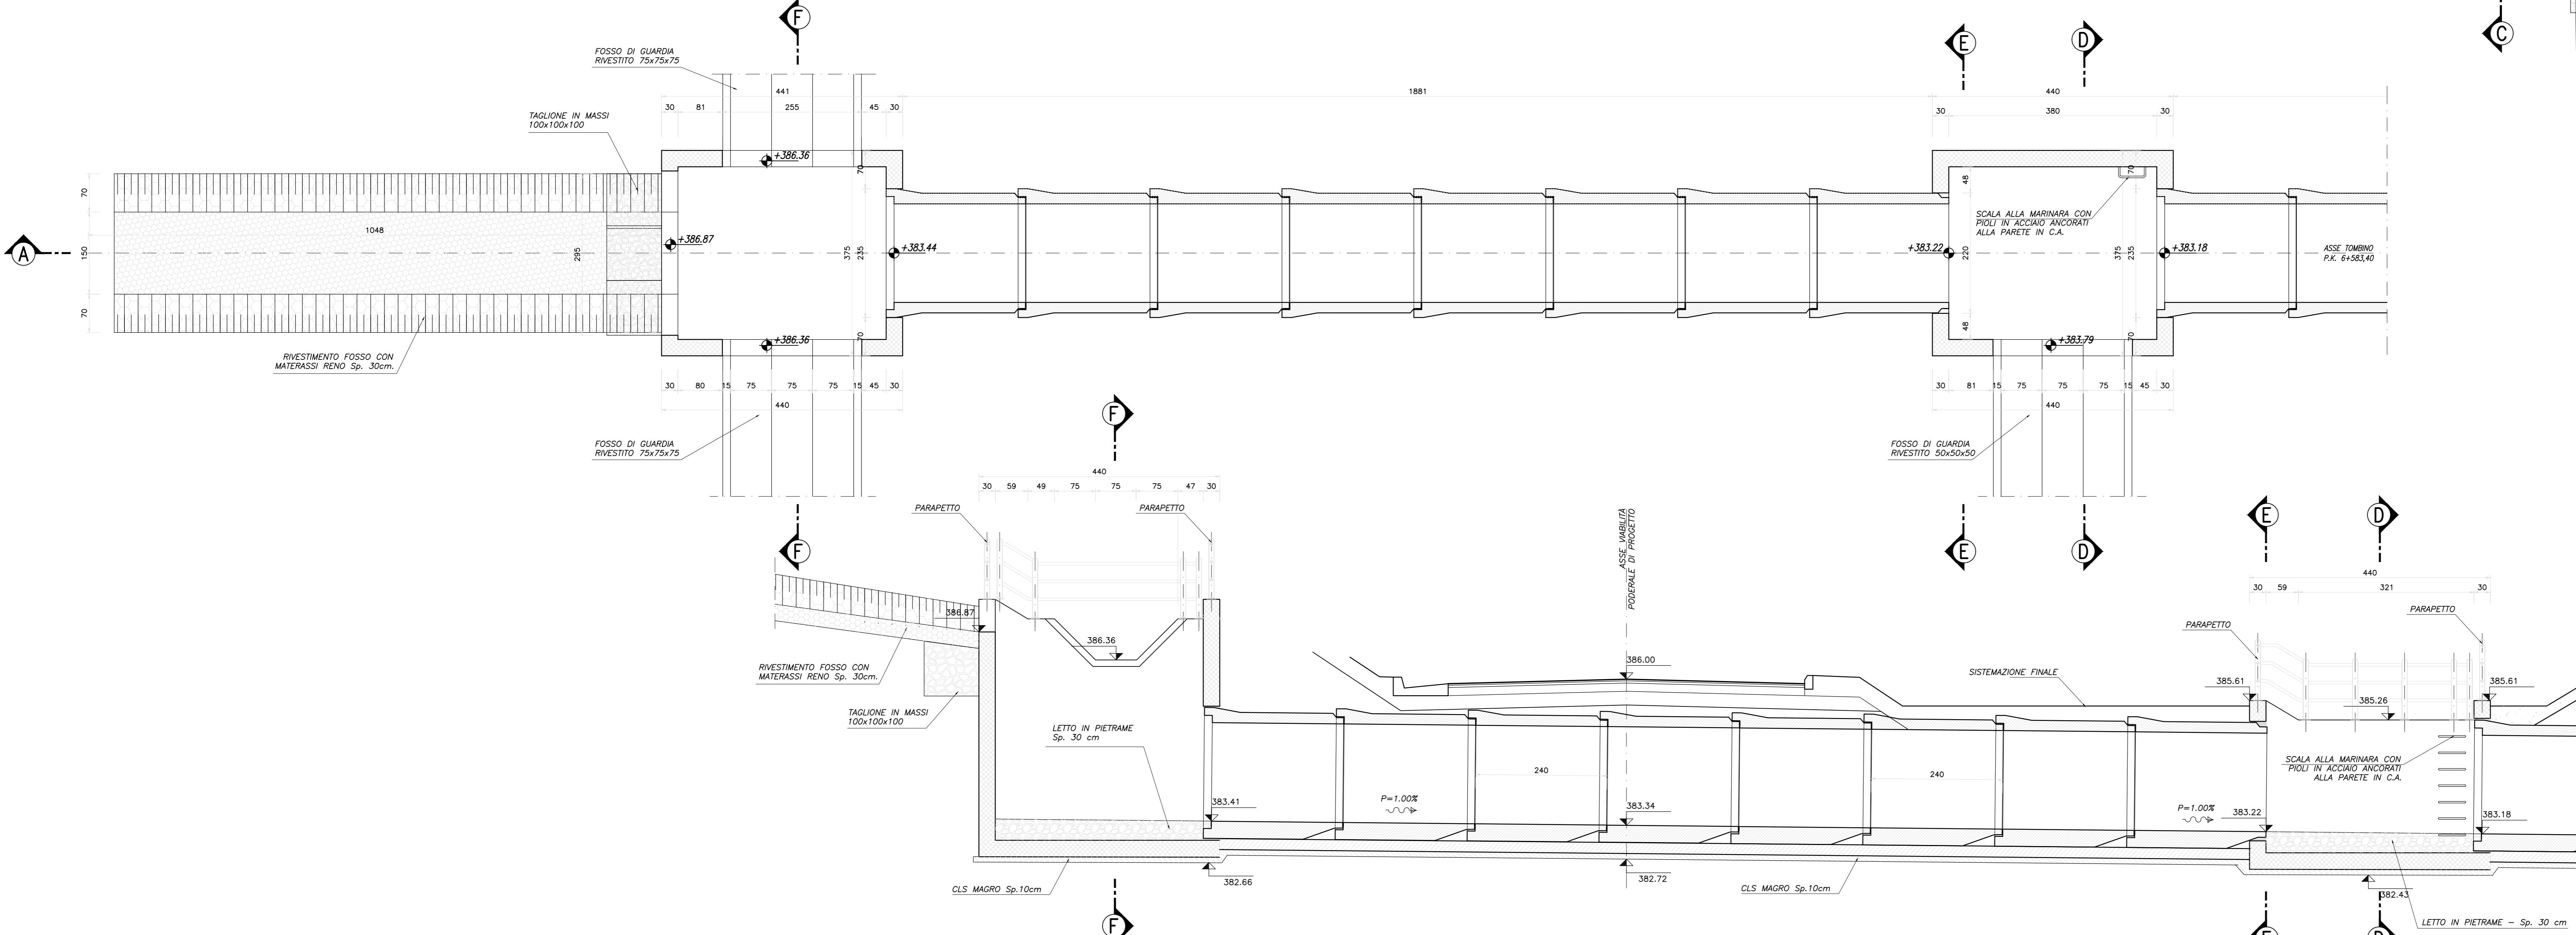

N.B.: PER LA TABELLA MATERIALI FARE RIFERIMENTO ALL'ELABORATO: L070321E170M0000TV01

QUADRILATERO
Marche Umbria S.p.A.

ASSE VIARIO MARCHE-UMBRIA
E QUADRILATERO DI PENETRAZIONE INTERNA
MAXI LOTTO 2

LAVORI DI COMPLETAMENTO DELLA DIRETTRICE PERUGIA ANCONA:
SS. 318 DI "VALFABBRICA", TRATTO PIANELLO "VALFABBRICA"
SS. 76 "VAL PESINO", TRATTO FOSSATO VICO - CANCELLE E ALBACINA - SERRA SAN QUIRICO
"PEDEMONTANA DELLE MARCHE", TRATTO FABRIANO-MUCCIA-SFERCIA.

PERIZIA DI VARIANTE

CONTRAENTE GENERALE:
DIRPA 2
S.c.a.r.l.

Il responsabile del Contraente Generale:
Ing. Federico Montanari

Il responsabile Integratore delle Prestazioni Specialistiche:
Ing. Salvatore Lieto

PROGETTAZIONE: Associazione Temporanea di Imprese
Mandatari: **PROGIM**, **LOMBARDI SA**, **LOMBARDI-REICO**, **SGAI S.p.A.**

RESPONSABILE DELLA PROGETTAZIONE:
PER S.A.T.
Prof. Ing. Antonio Grimaldi
Geologo
Dott. Geol. Fabrizio Pontoni
COORDINATORE DELLA SICUREZZA IN FASE DI PROGETTAZIONE:
Ing. Michele Curiale

IL RESPONSABILE DEL PROCEDIMENTO:
Ing. Iginio Farotti

2.1.2 - PEDEMONTANA DELLE MARCHE
Secondo stralcio funzionale: Maticca Nord - Maticca sud/Castelraimondo nord

ASSE PRINCIPALE:
TOMBINO IN 180 ALLA PRG. 6+583.40
CARPENTERIA TAV. 1/2

SCALA:
1:50

DATA:
Aprile 2020

Codice Unico di Progetto (CUP): **F12C03000050021** (Assegnato CUP: 23-12-2015)

Codice elaborato: **L070321E170M0000TV01**

REV.	DATA	DESCRIZIONE	Redatto	Controllato	Approvato
A	Agosto 2016	Emissione esecutiva	Progin	Q. Silvestri	S. Lieto
B	Novembre 2016	Emissione a seguito osservazioni ANAS	Progin	R. Alligretti	S. Lieto
C	Aprile 2020	Emissione Perizia di Variante	Progin	C. Di Sesto	S. Lieto