




PIANTA  
SCALA 1:50

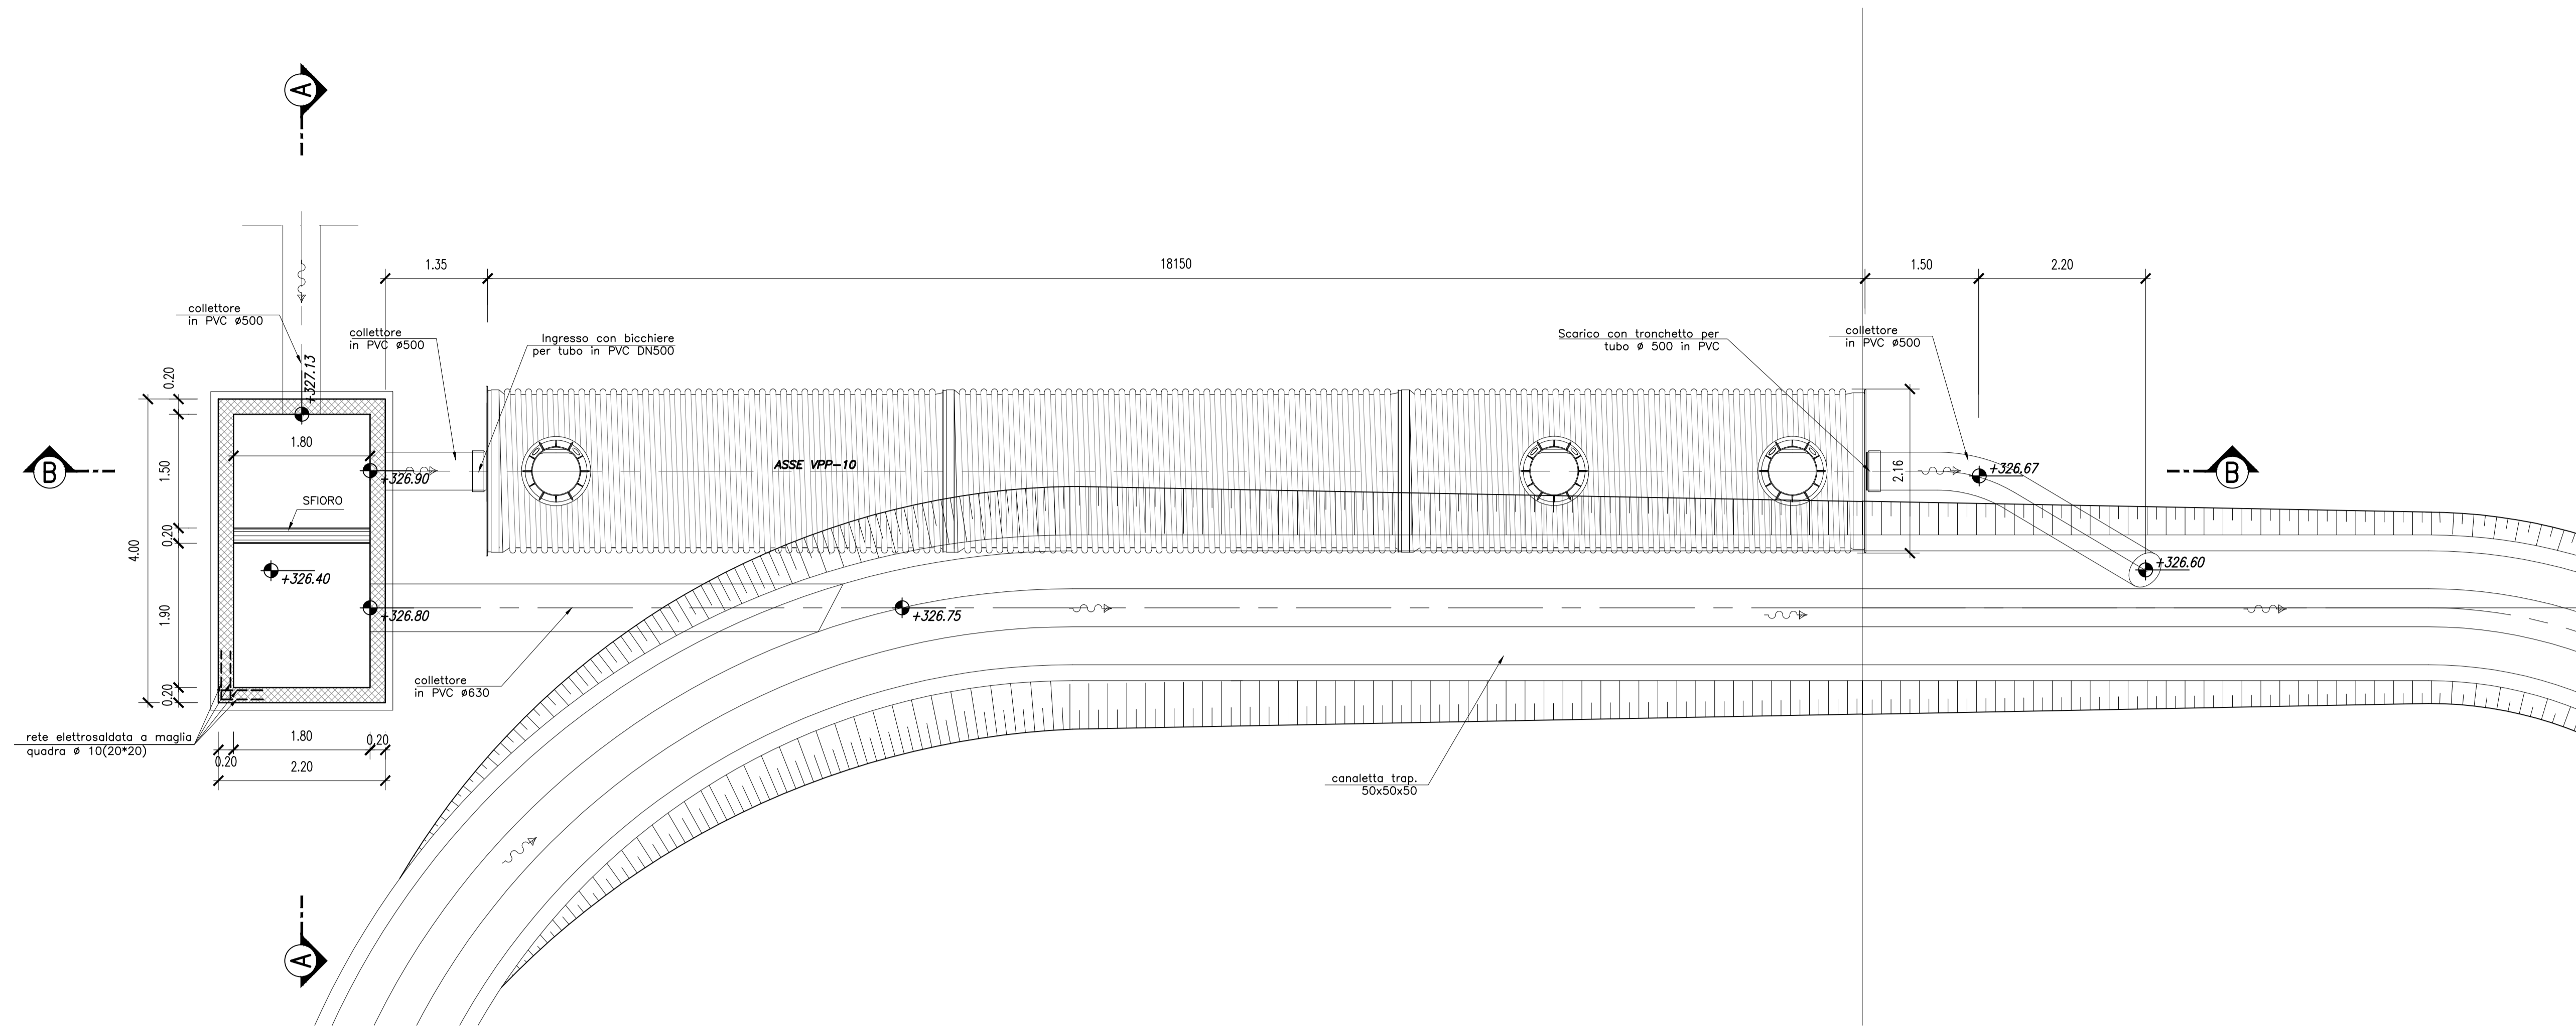


SEZIONE A-A  
SCALA 1:50

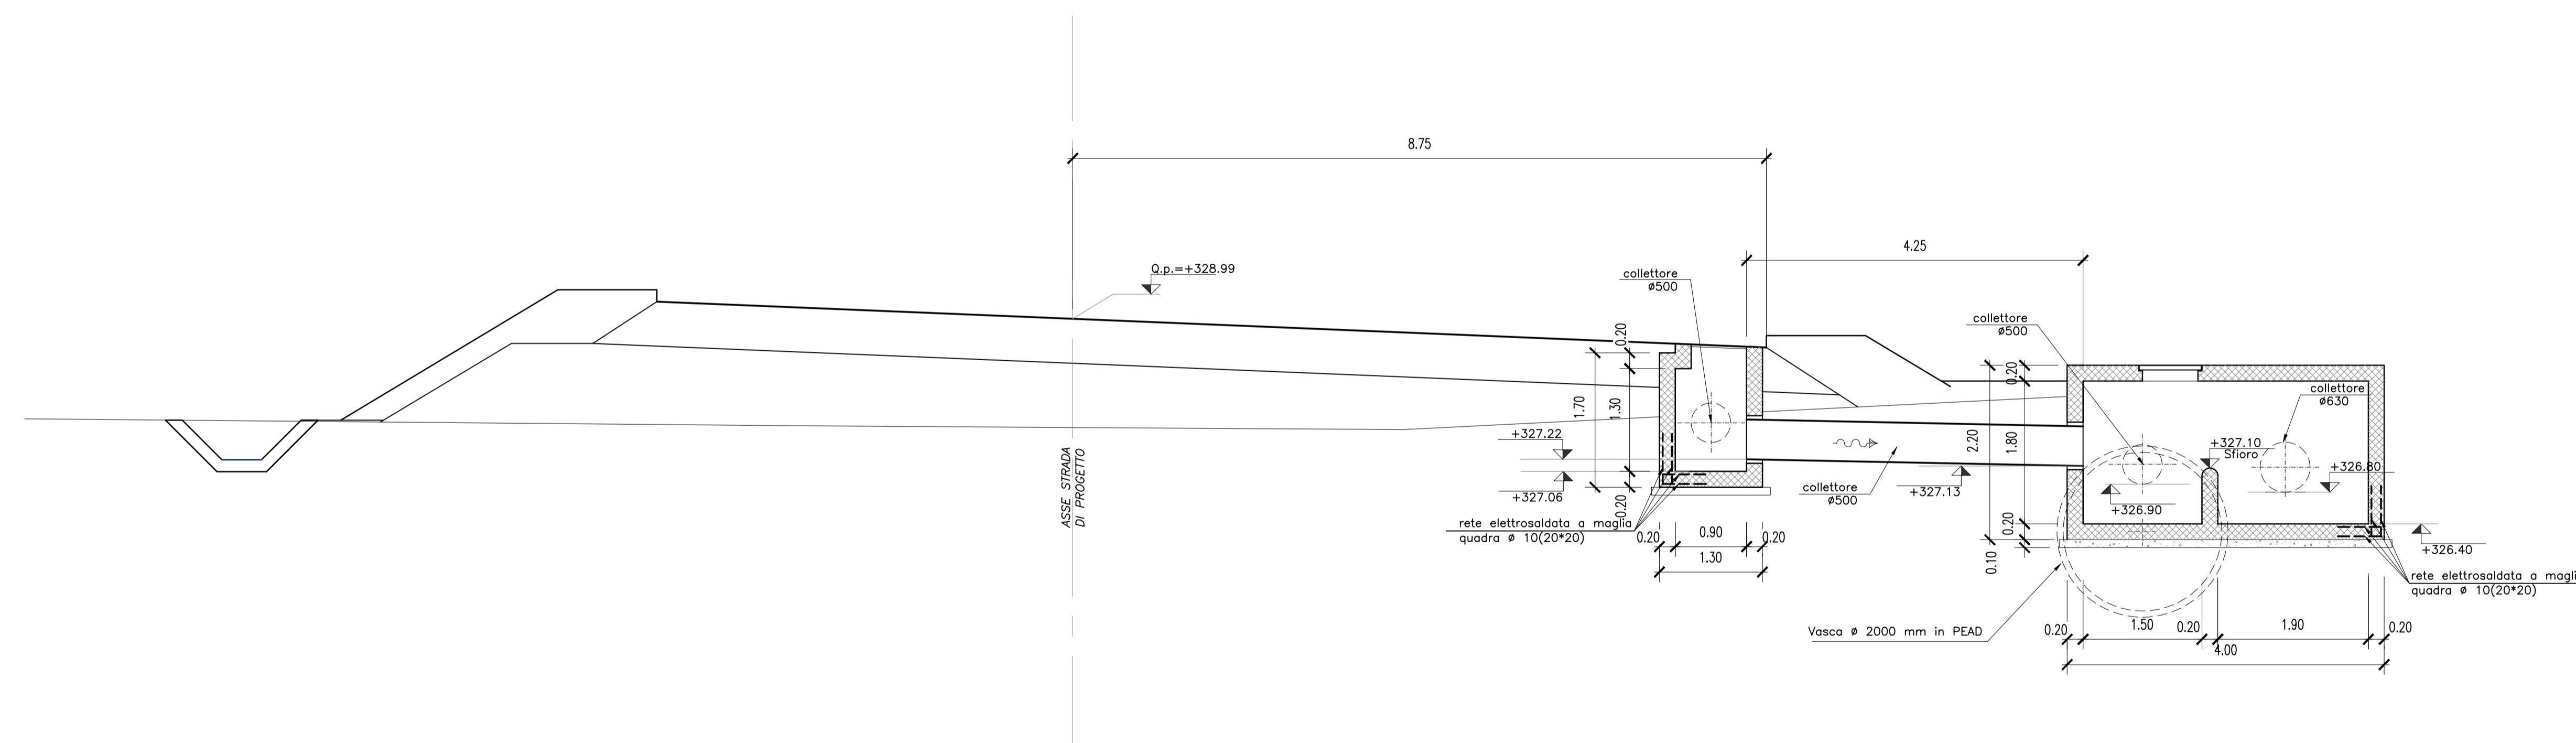

SEZIONE B-B  
SCALA 1:50

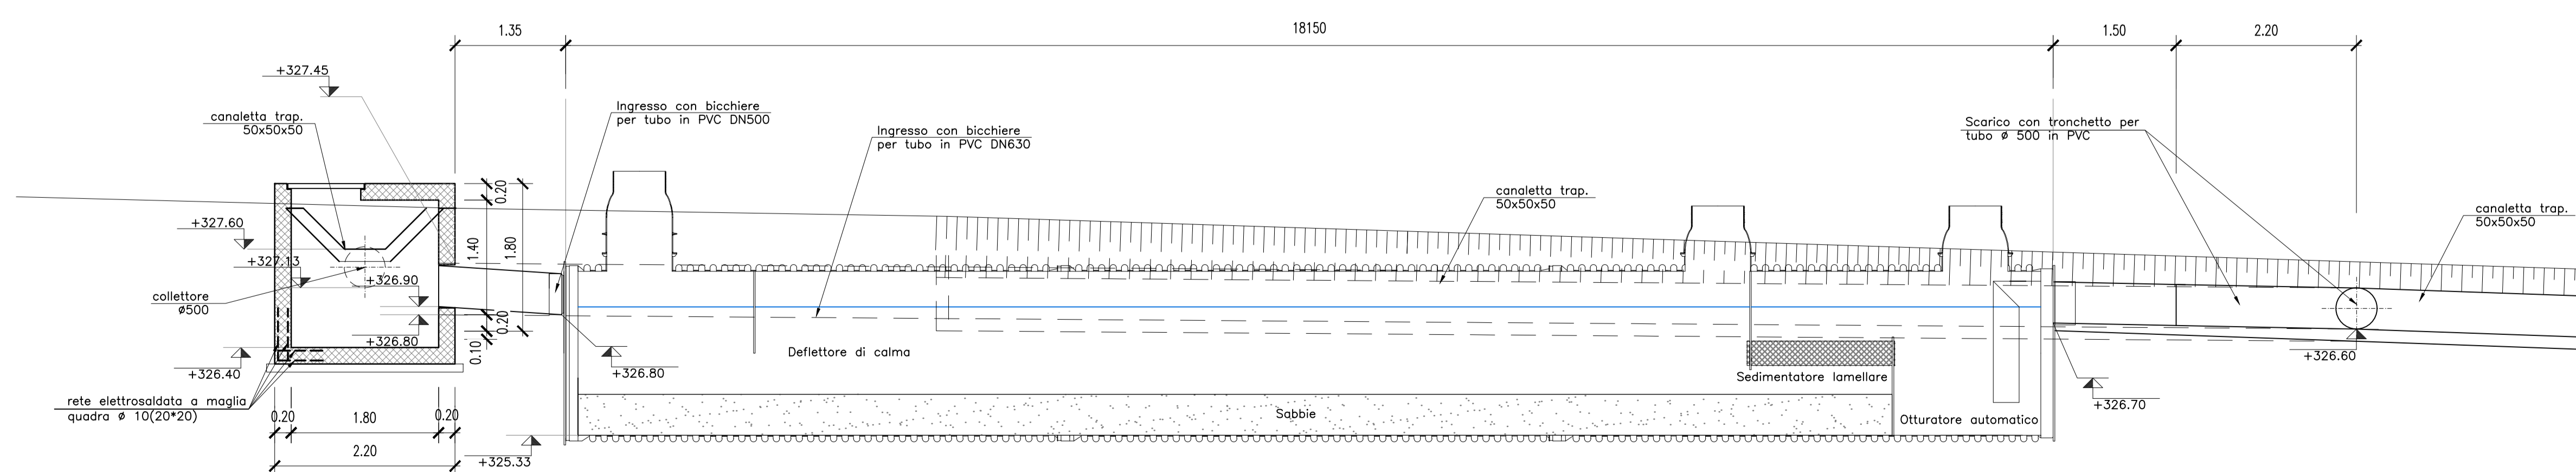

STRALCIO PLANIMETRICO  
SCALA 1:500

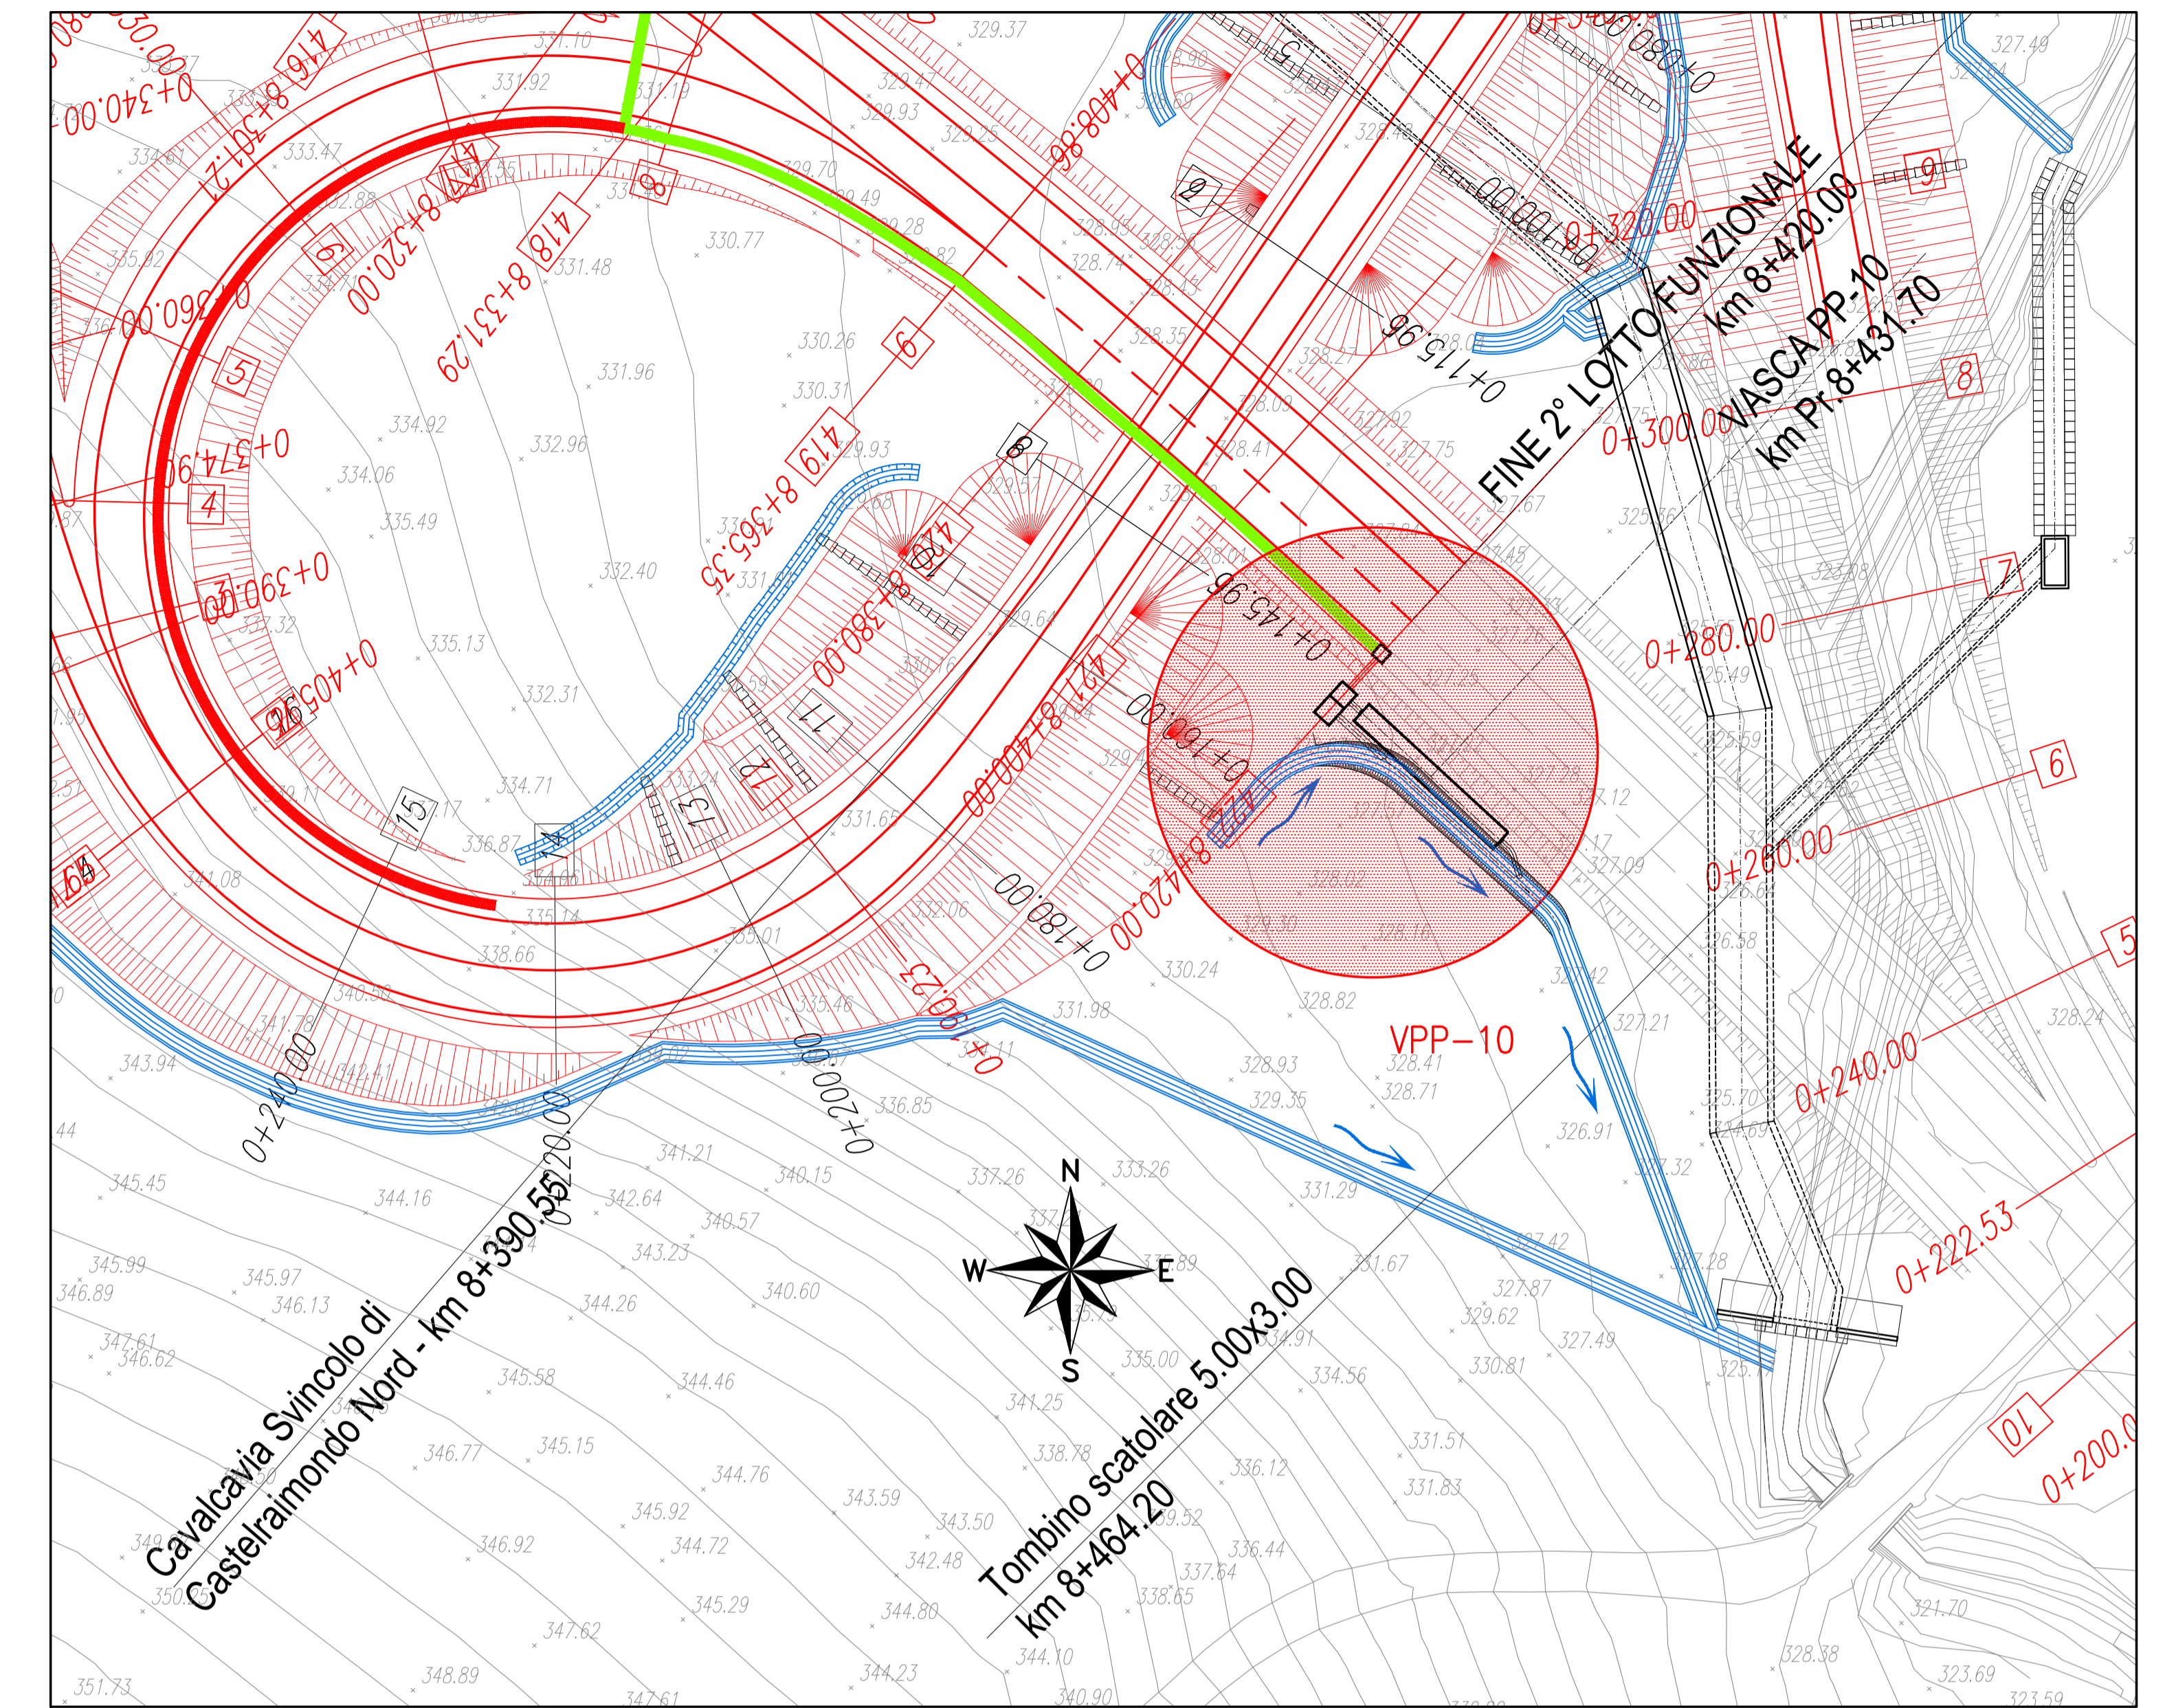

PER LE CARATTERISTICHE DEI MATERIALI SI RIMANDA ALL'ELABORATO L0703212E170M000TV01



**ASSE VIARIO MARCHE-UMBRIA  
E QUADRILATERO DI PENETRAZIONE INTERNA  
MAXI LOTTO 2**

LAVORI DI COMPLETAMENTO DELLA DIRETTRICE PERUGIA ANCONA:  
SS. 318 DI "VALFABRICA", TRATTO PIANELLO-VALFABRICA  
SS. 76 "VAL DESIMO", TRATTI FOSSATO VICO - CANCELLI ALBACINA - SERRA SAN QUIRICO  
"PEDEMONTANA DELLE MARCHE", TRATTO FABRIANO-MUCCLA-SFERCIA.

**PERIZIA DI VARIANTE**

|                             |  |  |
|-----------------------------|--|--|
| <b>CONTRAENTE GENERALE:</b> | <i>Il responsabile del Contratto Generale:</i> | <i>Il responsabile Integrativo delle Perizie Specialistiche:</i> |
|                             | Ing. Federico Montanari                        | Ing. Salvatore Lieto   |

|  |  |
|--|--|
| <b>PROGETTAZIONE:</b> Associazione Temporanea di Imprese |  |
| Mandatario:  | Mandatari:   |
| <br>PROGIN S.p.A.<br>INGEGNERI CONSULENTI                | <br>LOMBARDI SA<br>INGEGNERI CONSULENTI                    |
| <br>LOMBARDI-REICO<br>INGEGNERIA S.r.l.                  | <br>SGAI s.r.l.<br>di E. Fortani & C.<br>INGEGNERIA S.p.A. |

|   |  |  |
|---|--|--|
| <b>RESPONSABILI DELLA PROGETTAZIONE PER LA FASE:</b>  |  |  |
| Prof. Ing. Antonio Grimaldi<br>GEOLING<br>Dott. Geol. Fabrizio Pontoni<br>CONDIRETTORE DELLA SICUREZZA IN FASE DI PROGETTAZIONE | <br>ANTONIO CREMONA INGEGNERIA   | <br>FABRIZIO PONTONI Geologo Specialista         |
| Ing. Michele Curiale<br>IL RESPONSABILE DEL PROGETTAMENTO   | Ing. Vincenzo Pardo<br>IL RESPONSABILE DELLA SICUREZZA IN FASE DI ESECUZIONE | Ing. Peppino Marascio<br>IL DIRETTORE DEI LAVORI |

|   |  |                    |
|---|--|--------------------|
| <b>2.1.2 - PEDEMONTANA DELLE MARCHE</b> | <b>Secondo stralcio funzionale: Matelica Nord - Matelica sud/Castelraimondo nord</b> | <b>SCALA:</b>      |
| <b>OPERE D'ARTE MINORI</b>              | <b>VASCHE DI PRIMA PIOGGIA</b>   | <b>1:50</b>        |
| <b>VPP10 - Pianta e sezioni</b>         |  | <b>DATA:</b>       |
|   |  | <b>Giugno 2020</b> |

|  |                  |            |             |         |          |
|--|------------------|------------|-------------|---------|----------|
| Codice Unico di Progetto (CUP): <b>F12C03000050021</b> (Assigato CUP: 23-12-2019)  | Data: 02/06/2020 | Foglio: 08 | Scala: 1:50 | Tipo: P | Stato: B |
| <b>Codice elaborato:</b> [ 0 ] [ 7 ] [ 0 ] [ 3 ] [ 2 ] [ 1 ] [ 2 ] [ E ] [ 2 ] [ 7 ] [ 0 ] [ 1 ] [ 4 ] [ 5 ] [ 0 ] [ 0 ] [ 7 ] [ V ] [ 1 ] [ 1 ] [ 8 ] |                  |            |             |         |          |

| REV. | DATA          | DESCRIZIONE                   | Redatto | Controllato | Approvato |
|------|---------------|-------------------------------|---------|-------------|-----------|
| A    | Febbraio 2020 | Emissione                     | M. Vari | A. Tosiani  | S. Lieto  |
| B    | Giugno 2020   | Revisione per istruttoria QM1 | M. Vari | A. Tosiani  | S. Lieto  |