



SCHEMA PLANIMETRIA GALLERIA
SCALA X=1:1000, Y=1:100

LEGENDA TRACCIATO	
	LIMITI CARREGGiate
	ASSE MEZZERIA GALLERIA
	SEMI-ETOMETRICHE

LEGENDA	
	N.5 CAVIDOTTI INTERRATI Ø 125mm E N.1 TRITUBO Ø 50mm
	TUBAZIONE IN ACCIAIO ALIMENTAZIONE ACCELERATORI DN63 PROTEZIONE REI 120
	CANALETTE IN ACCIAIO INOX SOSPENSE IN VOLTA 200x75mm
	CABINA ELETTRICA DI TRASFORMAZIONE MT/BT COMPLETA DI PLC DOTATO DI DISPOSITIVO DI COMUNICAZIONE SU FIBRA OTTICA MULTIMODALE
	QUADRO DISTRIBUZIONE ELETTRICA IN ARMADIO SOS
	ACCELERATORE REVERSIBILE ANCORATO IN VOLTA
	POZZETTO DI DERIVAZIONE/INFIAGGIO dm. 600x600mm
	CASSETTA CON SOS

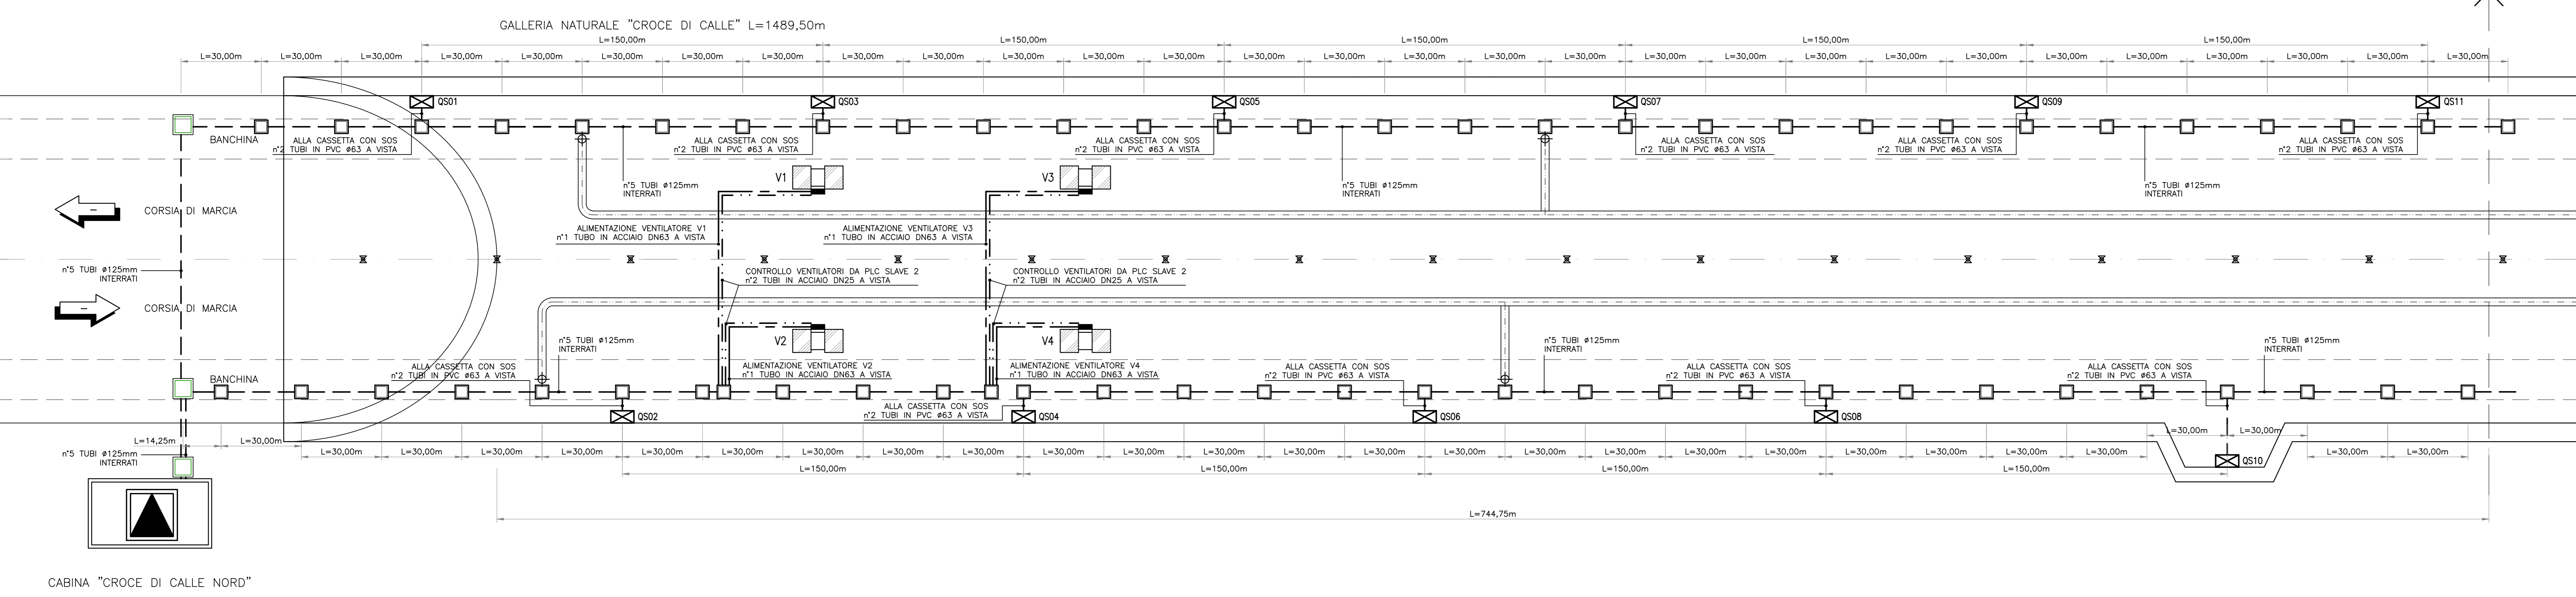

CABINA "CROCE DI CALLE NORD"

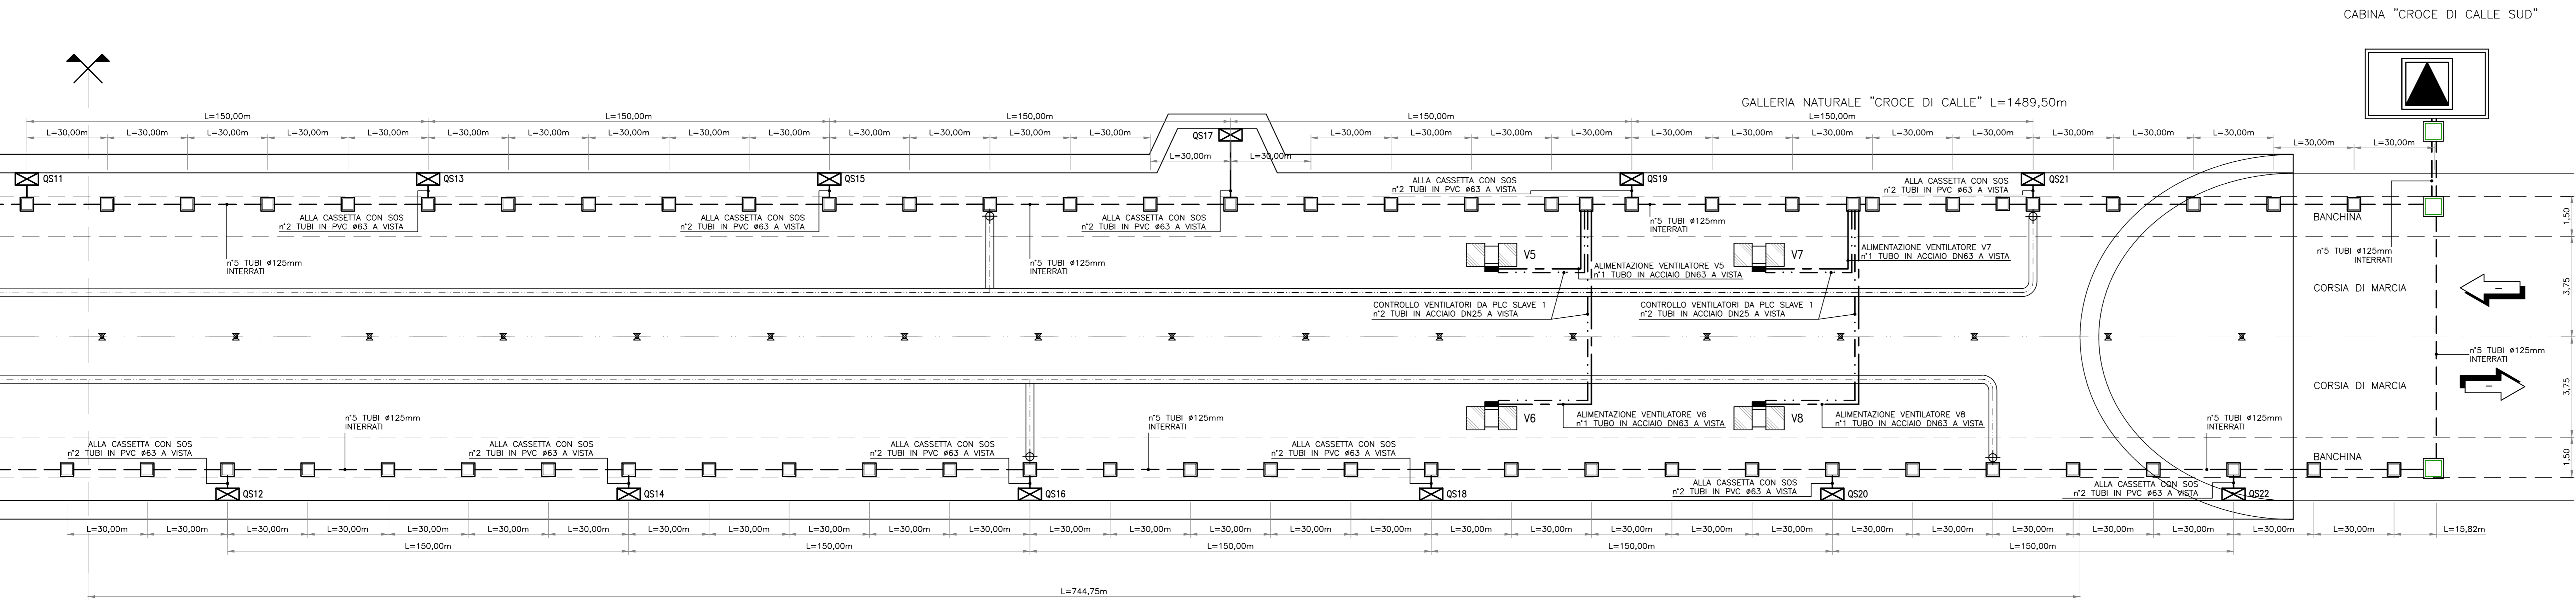

CABINA "CROCE DI CALLE SUD"

**ASSE VIARIO MARCHE-UMBRIA
E QUADRILATERO DI PENETRAZIONE INTERNA
MAXI LOTTO 2**

LAVORI DI COMPLETAMENTO DELLA DIRETTRICE PERUGIA ANCONA:
SS. 318 DI "VALFABRICA", TRATTO PIANELLO-VALFABRICA
SS. 76 "VAL DESINO", TRATTO FOSSATO VICO-CANCELLI E ALBACINA - SERRA SAN QUIRICO
"PEDEMONTANA DELLE MARCHE", TRATTO FABRIANO-MUCCIA-SFERCIA

PERIZIA DI VARIANTE

CONTRAENTE GENERALE: 		<i>Il responsabile del Contraente Generale:</i> Ing. Federico Montanari		<i>Il responsabile Integratore delle Proiezioni Specialistiche:</i> Ing. Salvatore Lieto	
PROGETTAZIONE: Associazione Temporanea di Imprese					
Mandatario:		Mandatari:			
RESPONSABILE DELLA PROGETTAZIONE PER I.A.T. Prof. Ing. Antonio Grimaldi		RESPONSABILE DELLA PROGETTAZIONE PER I.A.T. Dott. Geol. Fabrizio Pontoni Geologo Specialista N. 1879 "Sec. A" M. 178 ALBO SEZIONE A		RESPONSABILE DELLA PROGETTAZIONE PER I.A.T. Ing. Michele Curiale	
COORDINATORE DELLA SICUREZZA IN FASE DI PROGETTAZIONE Ing. Michele Curiale		COORDINATORE DELLA SICUREZZA IN FASE DI ESECUZIONE Ing. Vincenzo Pardo		IL DIRETTORE DEI LAVORI Ing. Peppino Marascio	

2.1.2 - PEDEMONTANA DELLE MARCHE
Secondo stralcio funzionale: Matelica Nord - Matelica sud/Castelraimondo nord
IMPIANTI TECNOLOGICI
Impianti galleria naturale Croce di Calle
Planimetria vie cavi in galleria ed agli imbocchi

SCALA: 1:1000 - 1:100
DATA: Maggio 2020

Codice Unico di Progetto (CUP) F12C03000050021 (Assogestioni CPE 23-12-2015)

Codice elaborato: [Tabelle di revisione]

REV.	DATA	DESCRIZIONE	Redatto	Controllato	Approvato
B	Maggio 2020	Emissione per pratica di variante	PROGIN	R. Vidoni	A. Grimaldi