

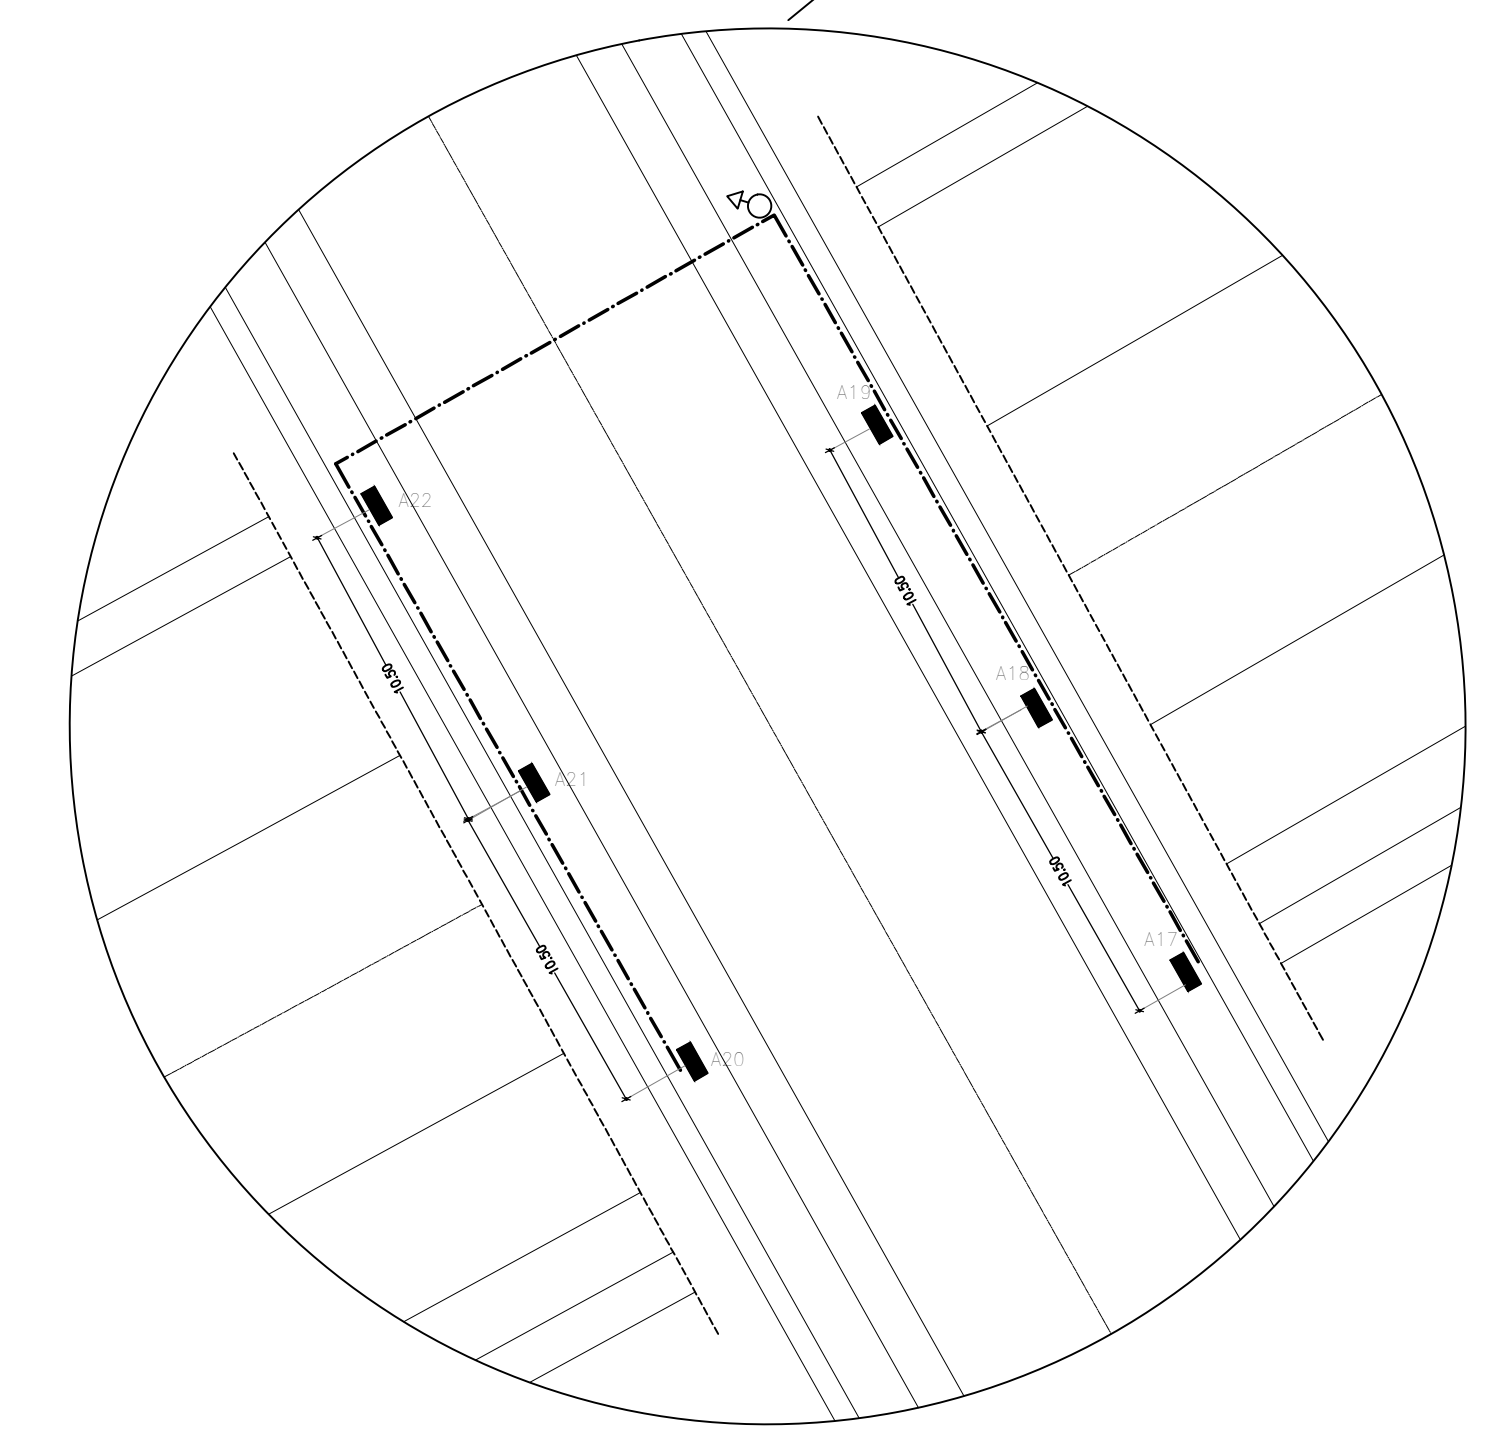
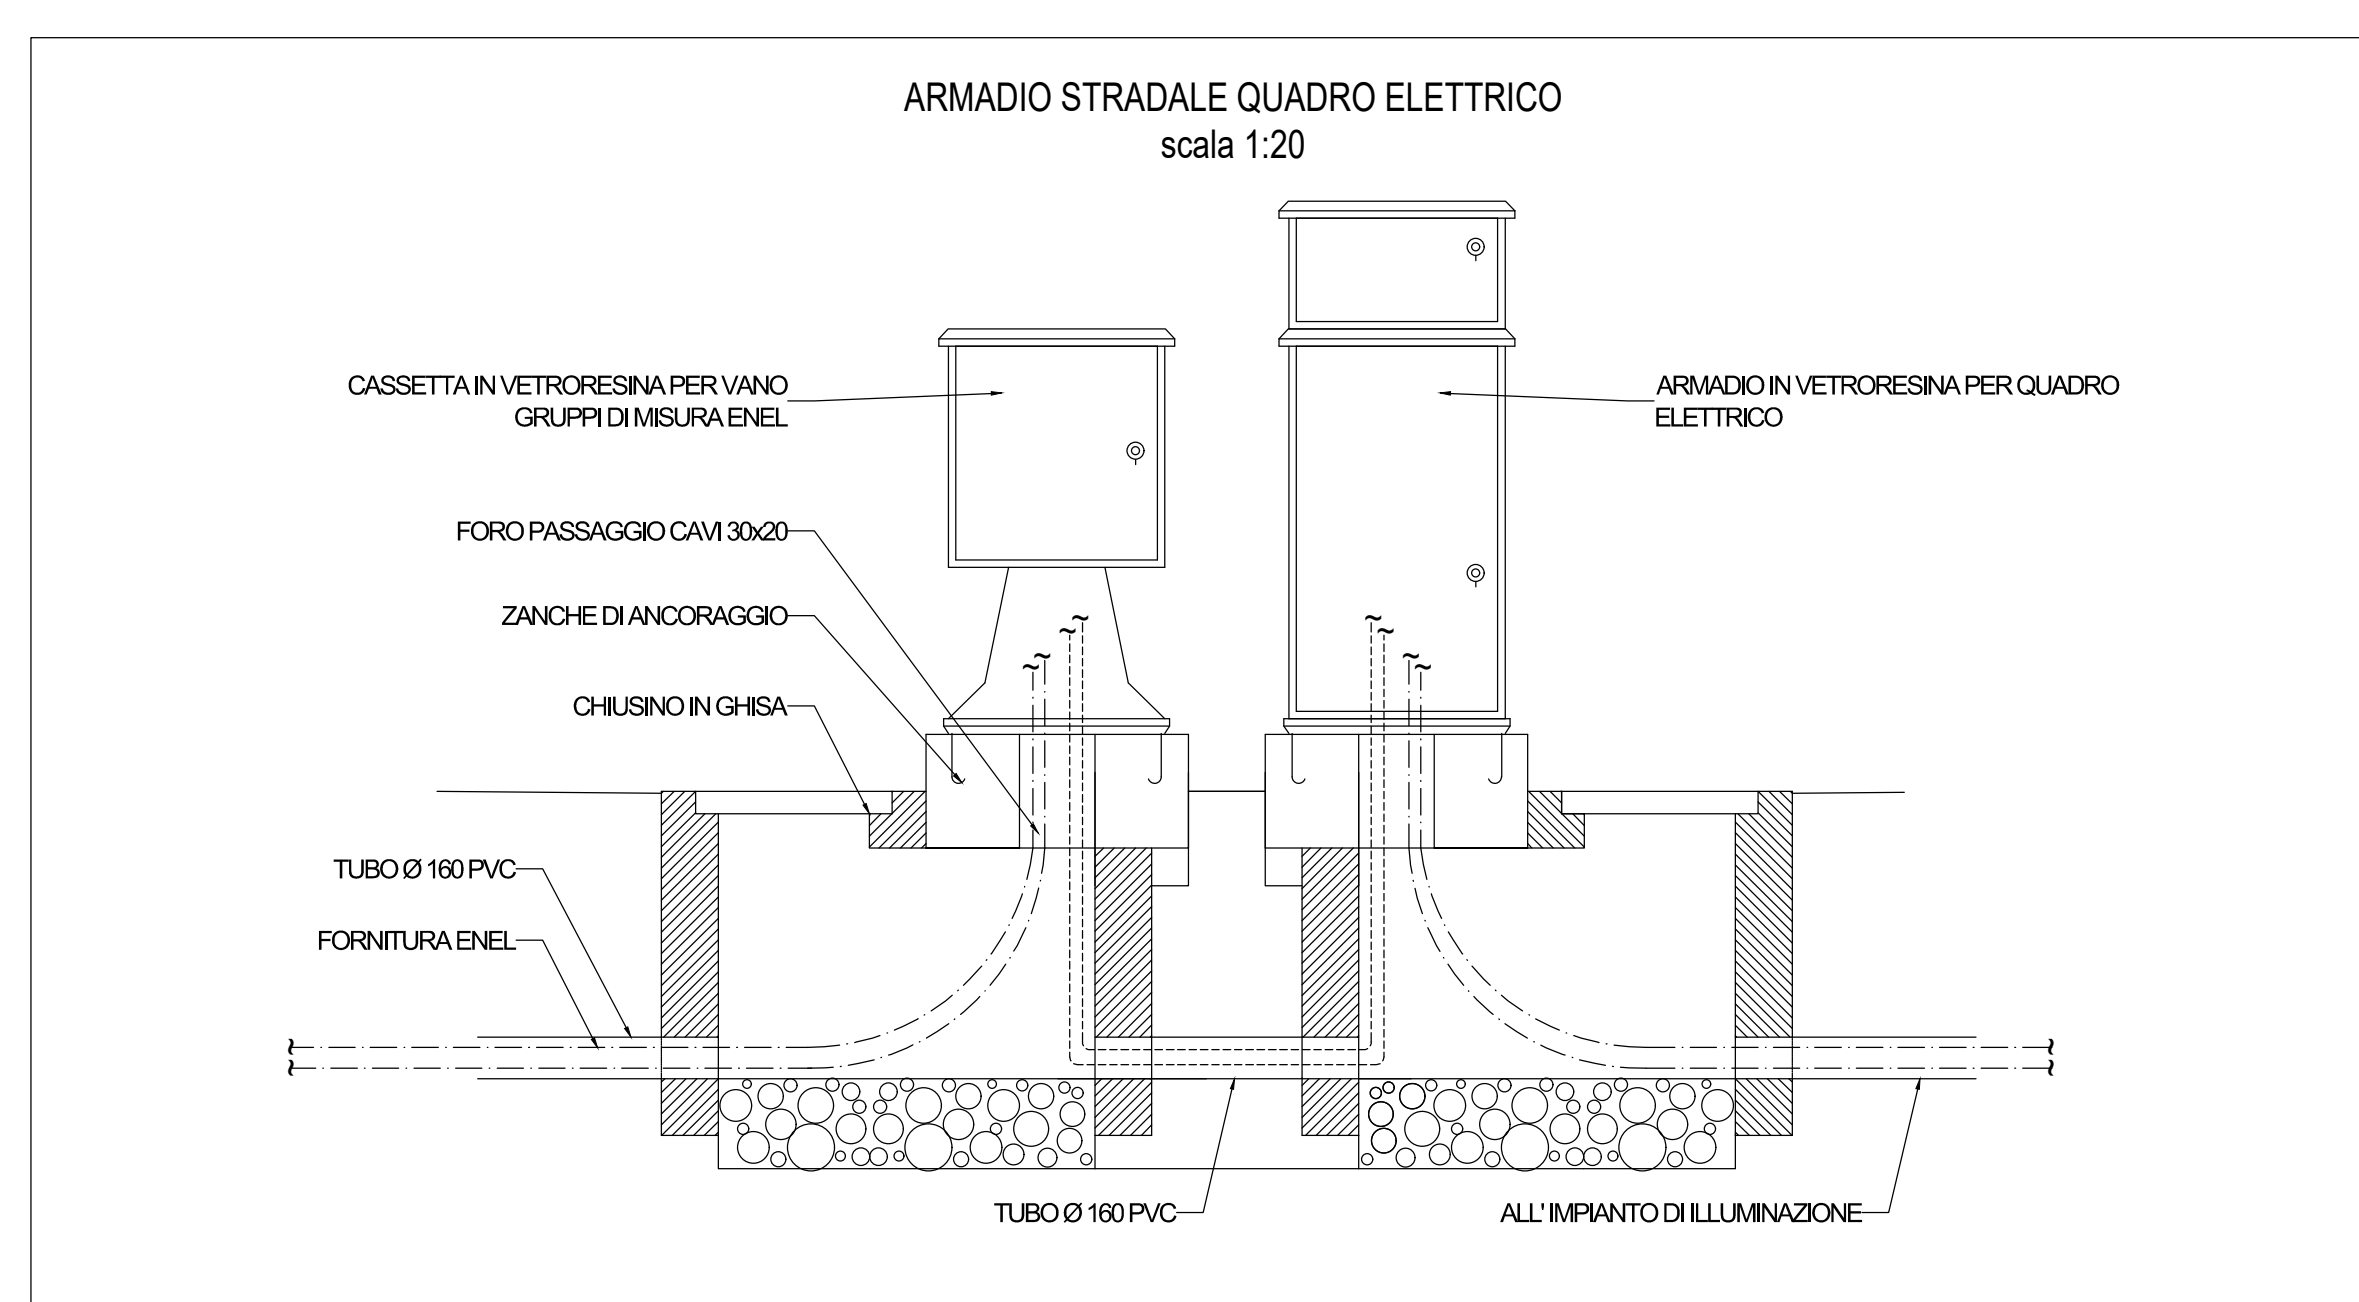


PLANIMETRIA SVINCOLO MATELICA SUD
SCALA 1:500

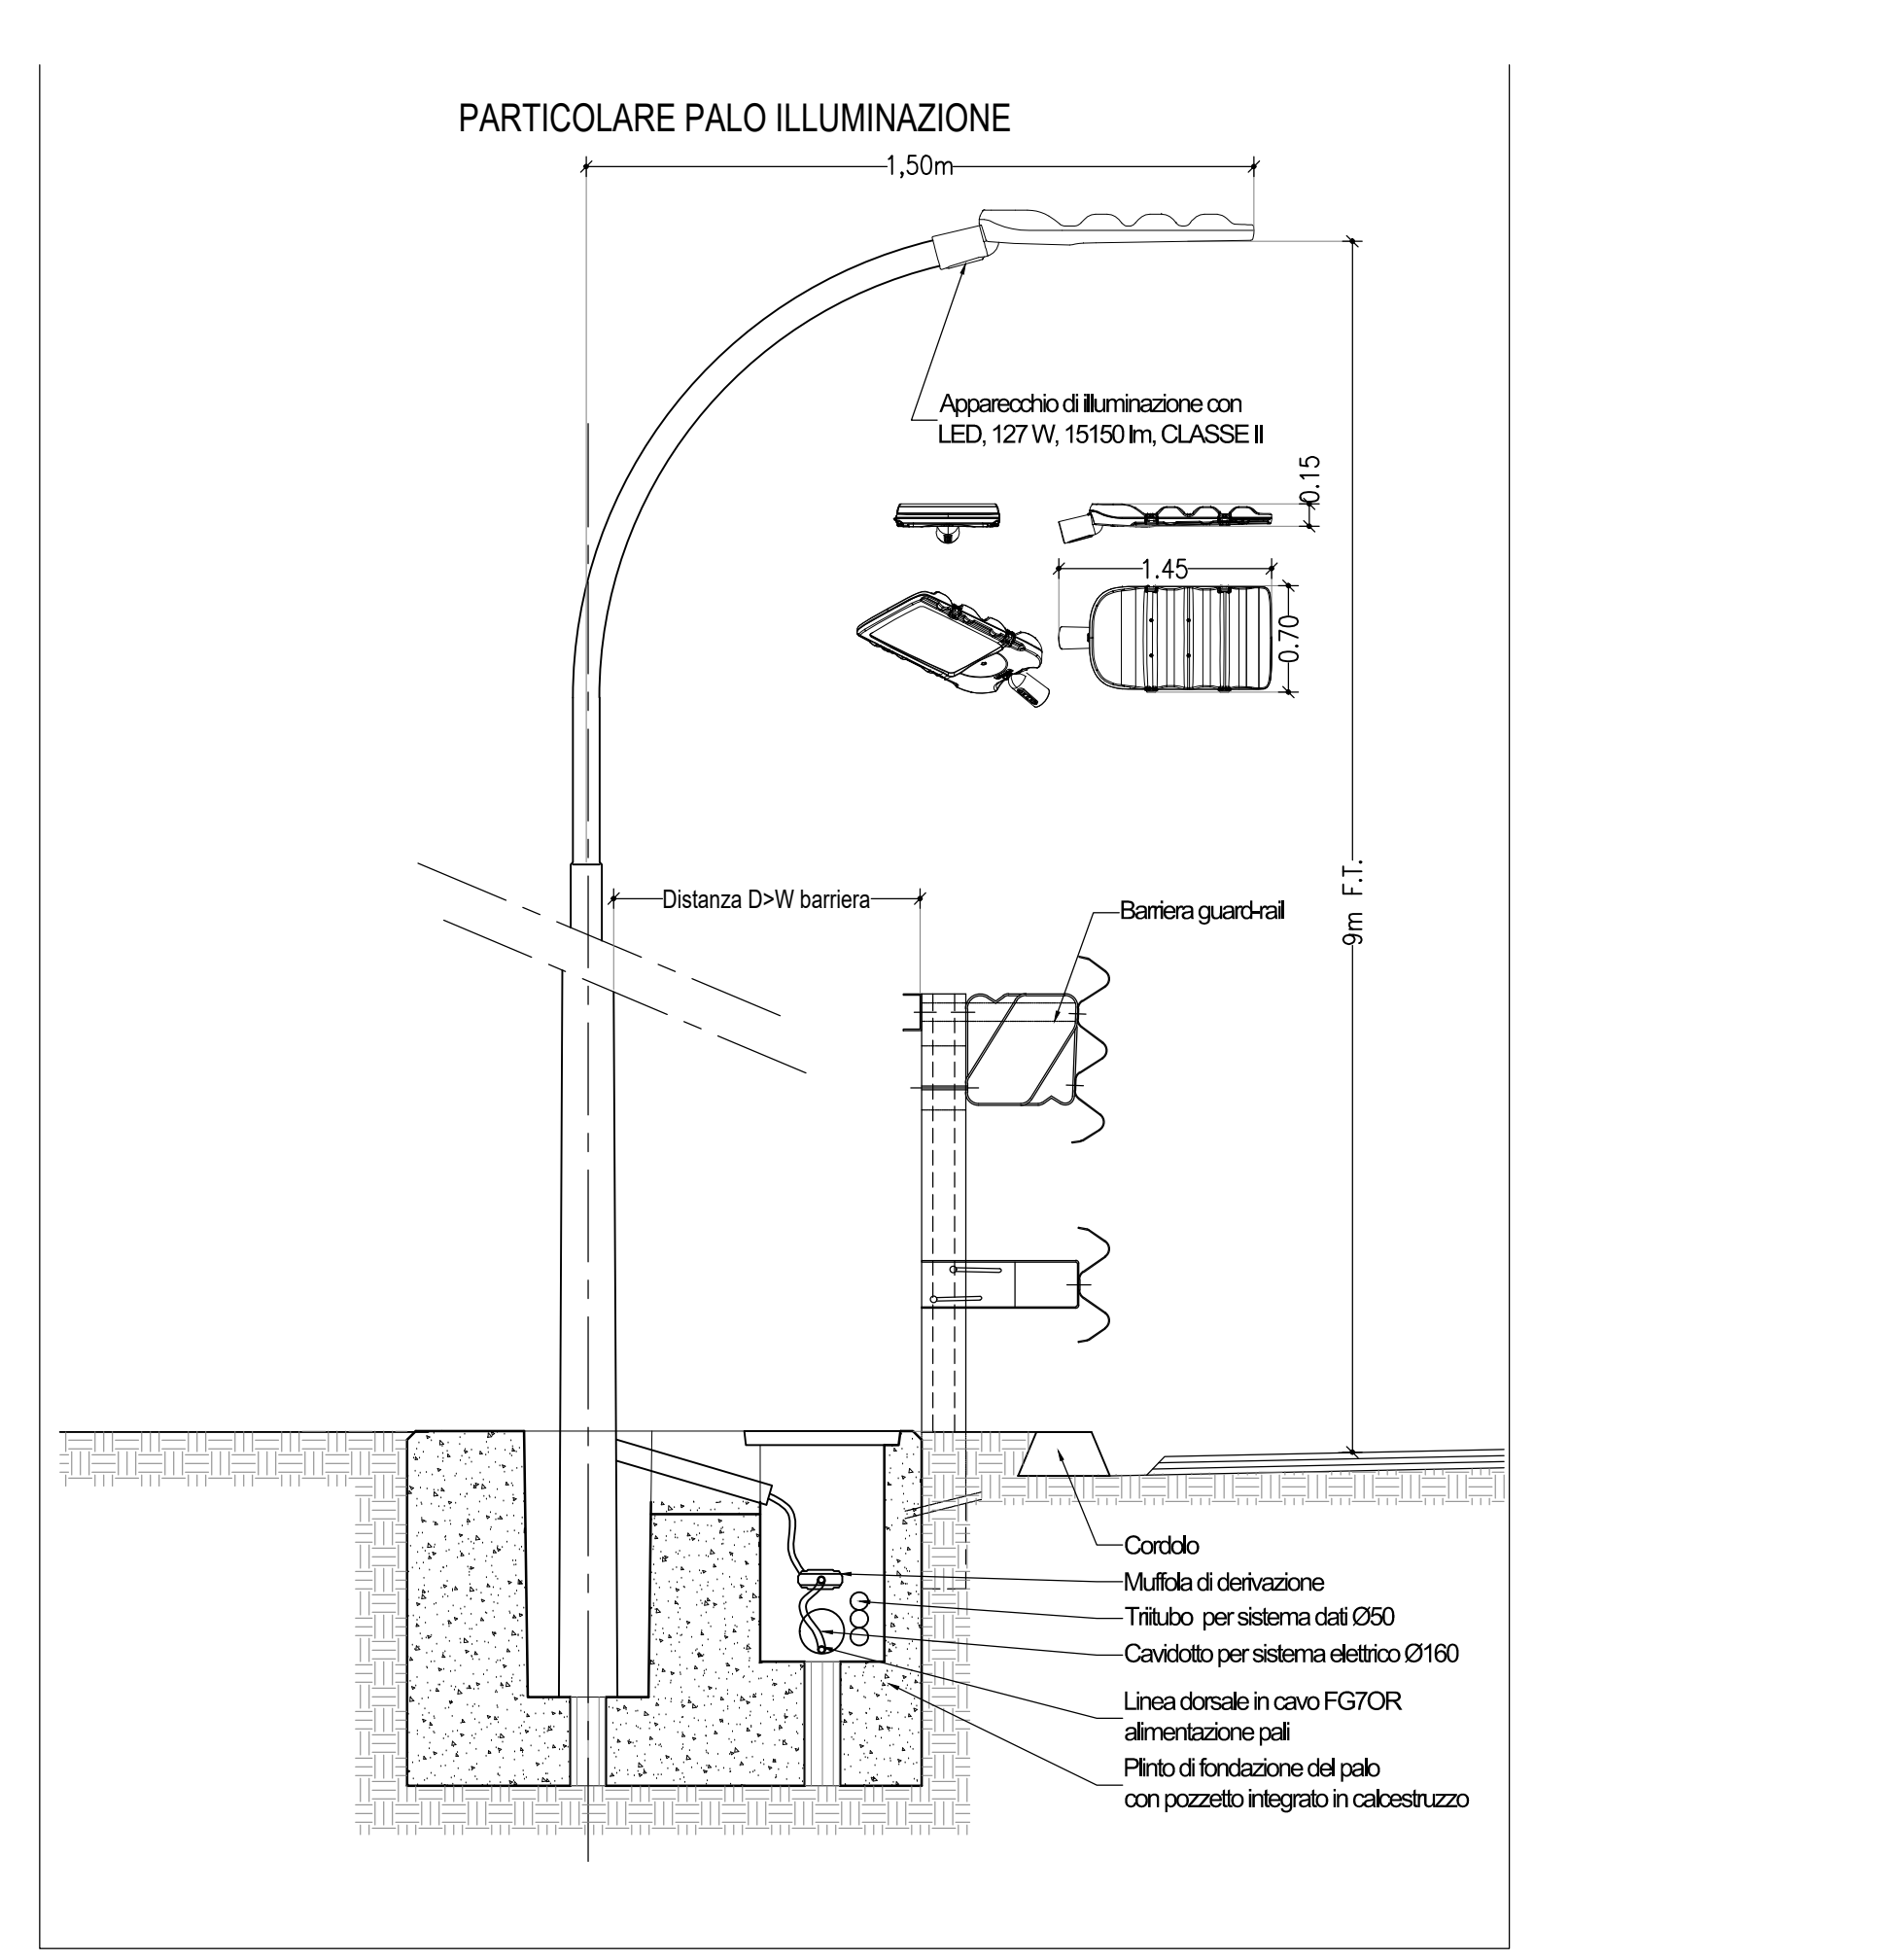

LEGENDA	
	QUADRO ELETTRICO
	POZZETTO DI DERIVAZIONE RETE ELETTRICA 600x600mm
	POZZETTO DI DERIVAZIONE RETE DATI 1200x600mm
	APPARECCHIO LED CON OTTICA STRADALE 81 W, 12000 lm, 4000 K, CLASSE II PALO SU PIASTRA HFT 10 m, SBRACCIO 1,5 m, CON NUMERO E CIRCUITO
	APPARECCHIO LED CON OTTICA STRADALE 81 W, 12000 lm, 4000 K, CLASSE II PALO SU PIASTRA HFT 10 m, SBRACCIO 1,5 m, CON NUMERO E CIRCUITO
	LINEA INTERRATA REALIZZATA CON TUBAZIONE D110 E TRITUBO Ø90
	CANALE METALLICO 200x75 mm
	MONTANTE

 

QUADRILATERO
Marche Umbria S.p.A.

**ASSE VIARIO MARCHE-UMBRIA
E QUADRILATERO DI PENETRAZIONE INTERNA
MAXI LOTTO 2**

LAVORI DI COMPLETAMENTO DELLA DIRETTRICE PERUGIA ANCONA:
SS. 318 DI "VAL FABBRICA", TRATTO PANELLO VAL FABBRICA
SS. 76 "VAL DISSINO", TRATTI FOSSATO VICO - CANCELLI ALBACINA - SERRA SAN QUIRICO
"PEDEMONTANA DELLE MARCHE", TRATTO FABBRIO-MUCCIA-SFERCIA.

PERIZIA DI VARIANTE

CONTRAENTE GENERALE:
DIRPA 2 S.C.G.r.l. Ing. Federico Molinari

PROGETTAZIONE: Associazione Imprese di Ingegneri
PROGIN S.p.A. Ing. Federico Molinari

RESPONSABILE DELLA PROGETTAZIONE:
Prof. Ing. Antonio Ginaldi

COORDINATORE TECNICO:
Dott. Geol. Fabrizio Gualandri

INGEGNERE RESPONSABILE DELLA SICUREZZA IN FASE DI PROGETTAZIONE:
Ing. Michele Curiale

INGEGNERE RESPONSABILE DELLA SICUREZZA IN FASE DI ESECUZIONE:
Ing. Ugo Forcellì

INGEGNERE RESPONSABILE DELLA SICUREZZA IN FASE DI ESECUZIONE:
Ing. Vincenzo Perco

INGEGNERE RESPONSABILE DELLA SICUREZZA IN FASE DI ESECUZIONE:
Ing. Pappino Morosio

2.1.2 - PEDEMONTANA DELLE MARCHE
Seconda stralcio finalizzato: Matelica Nord - Matelica sud/Castelraimondo nord
IMPIANTI TECNOLOGICI
Illuminazione svincoli
Svincolo di Matelica Sud - Impianto di illuminazione - Planimetria illuminazione svincolo

SCALA: 1:500
DATA: Maggio 2020

Codice Unico di Progetto (CUP): F12C0300050021 (Versione CUP 21-12-2015)

Codice elaborato: [1] [2] [3] [4] [5] [6] [7] [8] [9] [10] [11] [12] [13] [14] [15]

REV.	DATA	DESCRIZIONE	Redatto	Contrattato	Approvato
C	Maggio 2020	Emissione per perizia di variante	PROGIN	F. Voltri	S. Liso