COLONNA STATIGRAFICA

Committente:	MEDEA DEVELOPMENT S.A.
Ditta:	**SONDAGGIO D4**
Prof. Falda p.c.:	3,5 m

Scala 1:50

STRATIGRAFIA	CAMPIONE	FALDA	LITOLOGIA	DESCRIZIONE
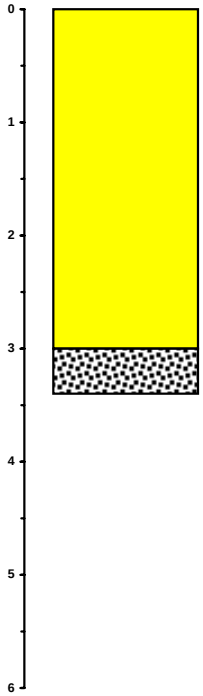	SG_D4_0 SG_D4_50 SG_D4_300		LOPPA ---------- SCORIE	0 - 3 m Colore giallo ocra alternato a verde smeraldo. Strati molto compatti, granulometria ben classata con dimensione millimetrica dei grani. ---------- 3 - 3,5 m Colore nero, aspetto breccioso, tessitura amorfa, compatto. 70% elementi brecciosi diffusi centimetrici e decimetrici, 30% costituito da matrice fine.