


LEGENDA

A	CENTRO STORICO	C1C	TURISTICHE CONVENZIONATE
A1	INSEDIAMENTI ANTICHI	C11	TURISTICHE
B1	AREE URBANE SATURE	C12	VILLAGGI TURISTICI
B2	AREE URBANE DI COMPLETAMENTO SEMINTENSIVO DA RIQUALIFICARE	C1R	RESIDENZIALI CON PREVALENZA TURISTICA
B3	AREE URBANE DI COMPLETAMENTO RESIDENZIALE	C1L	ATTREZZATURA LUNGOMARE
BR	AREE URBANE AD ORGANIZZAZIONE MORFOLOGICA COMPLESSA	C14C	INSEDIAMENTI PRODUTTIVI COMMERCIALI DIREZIONALI TURISTICI, MOSTE A RESIDENZA
BTR	TURISTICA DI RIQUALIFICAZIONE	C13C	COZZONA RESIDENZIALE
Bt	TURISTICA	C12C	COZZONA RESIDENZIALE
CP	RESIDENZIALI	C1P	TURISTICO - PORTUALE E DARSENA
C167P	E.E.P.	D	INDUSTRIALE
CD	COMMERCIALI DIREZIONALE	D1	ARTIGIANALE E COMMERCIALE URBANA
		D2	COMMERCIALE

PLANIMETRIA DI INQUADRAMENTO SU PIANO REGOLATORE GENERALE

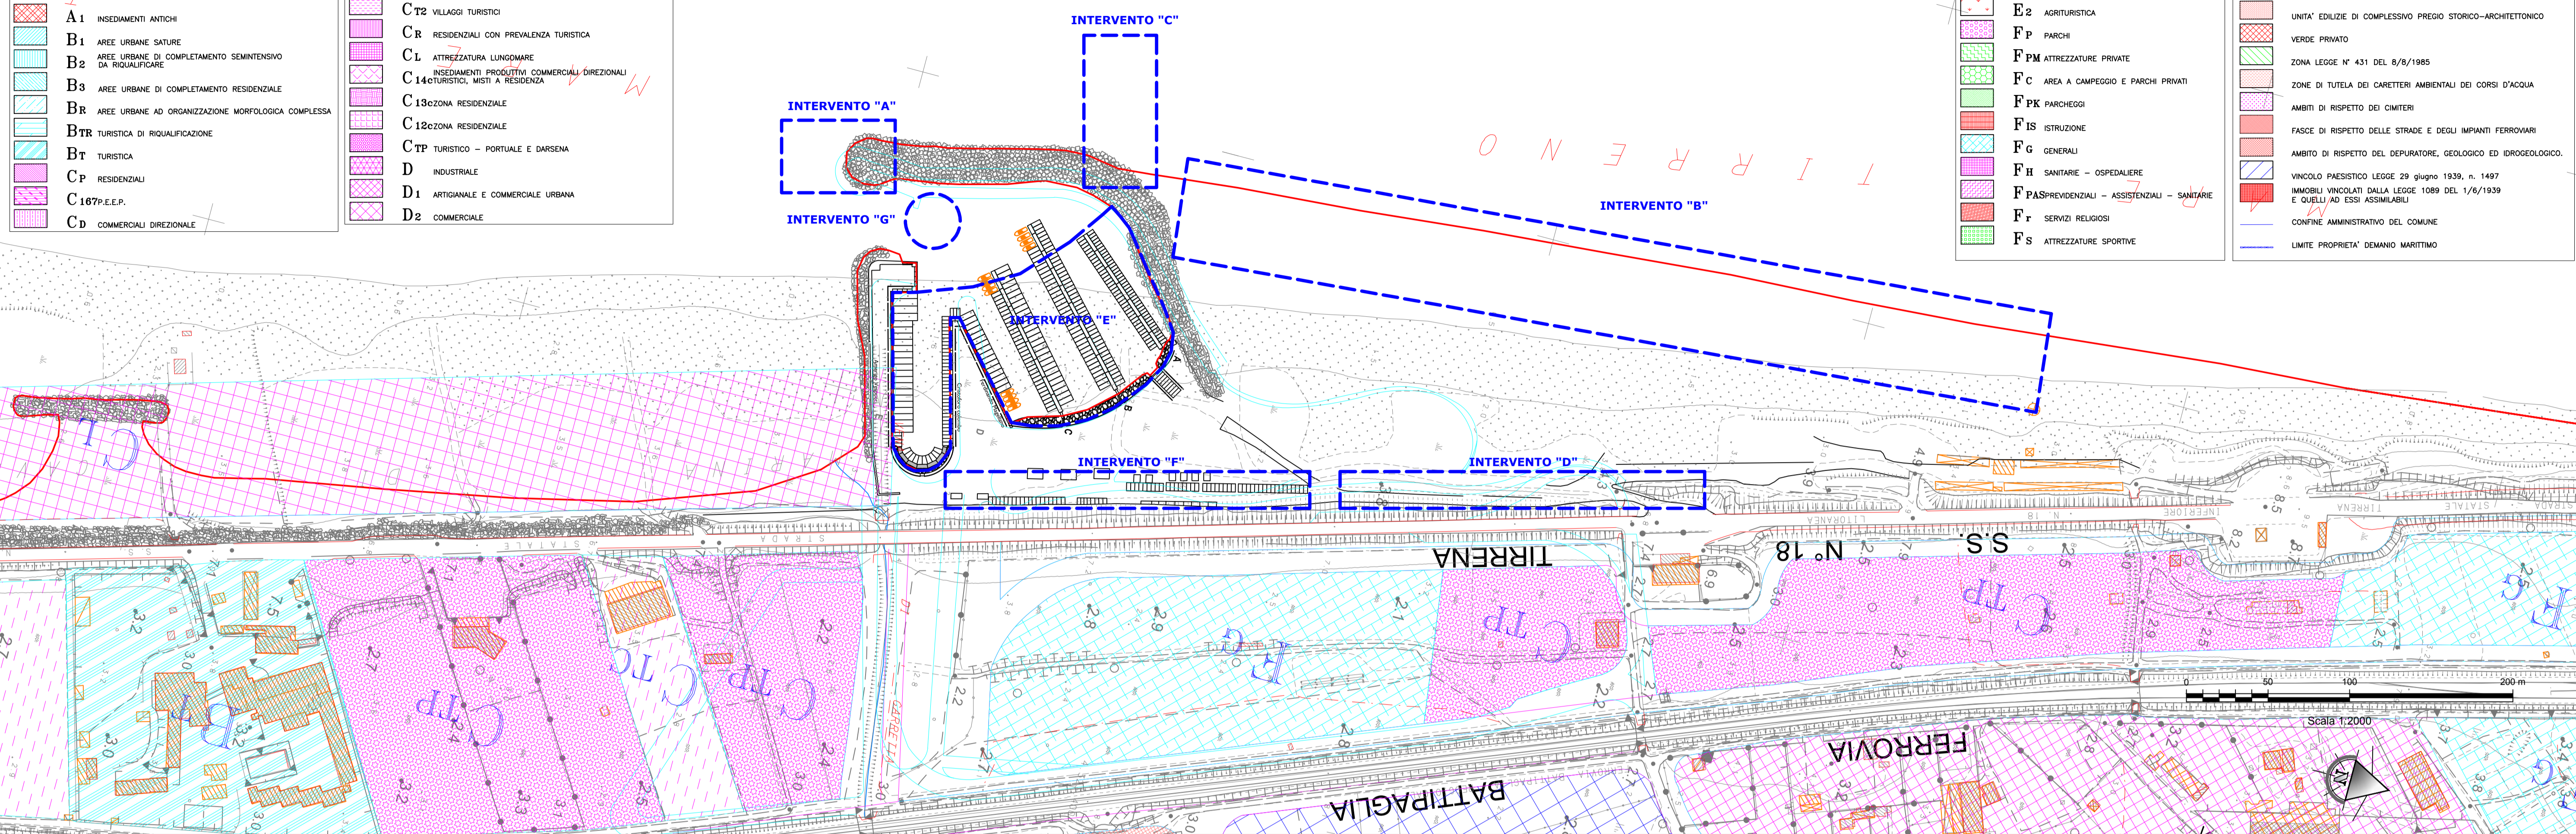


DP	NUCLEO DI INDUSTRIALIZZAZIONE		AREE DI CONCENTRAZIONE DI MATERIALI ARCHEOLOGICI
E1	ZONE AGRICOLE ORDINARIE		AREE E PARCHI FERROVIARI
E2	AGRITURISTICA		UNITA' EDILIZIE DI COMPLESSIVO PREGIO STORICO-ARCHITETTONICO
FP	PARCHI		VERDE PRIVATO
FPM	ATTREZZATURE PRIVATE		ZONE LEGGE N° 431 DEL 8/8/1985
FC	AREA A CAMPEGGIO E PARCHI PRIVATI		ZONE DI TUTELA DEI CARATTERI AMBIENTALI DEI CORSI D'ACQUA
F PK	PARCHeggi		AMBITI DI RISPETTO DEI CIMITERI
FIS	ISTRUZIONE		FASCE DI RISPETTO DELLE STRADE E DEGLI IMPIANTI FERROVIARI
FG	GENERALI		AMBITO DI RISPETTO DEL DEPURATORE, GEOLOGICO ED IDROGEOLOGICO.
FH	SANITARE - OSPEDALIERE		VINCOLO PAESISTICO LEGGE 29 giugno 1939, n. 1497
F PAS	PREVIDENZIALI - ASSISTENZIALI - SANITARIE		IMMOBILI VINCOLATI DALLA LEGGE 1089 DEL 1/6/1939 E QUELLI AD ESSI ASSIMILABILI
F r	SERVIZI RELIGIOSI		CONFINE AMMINISTRATIVO DEL COMUNE
F s	ATTREZZATURE SPORTIVE		LIMITE PROPRIETA' DEMANIO MARITTIMO

LEGENDA TEMATICA

- INTERVENTO "A"** - MESSA IN SICUREZZA DELL'IMBOCCATURA PORTUALE
- INTERVENTO "B"** - BY-PASS DELLE SABBIE
- INTERVENTO "C"** - PENNELLO DI SOPRAFLUTTO
- INTERVENTO "D"** - COLLEGAMENTO DI ULTIMO MIGLIO
- INTERVENTO "E"** - MIGLIORAMENTO IMPIANTI
- INTERVENTO "F"** - SISTEMAZIONE DEL PIAZZALE PORTUALE
- INTERVENTO "G"** - DRAGAGGIO DELLA DARSENA INTERNA PORTUALE

PLANIMETRIA DI INQUADRAMENTO SU PIANO COMUNALE DI SPIAGGIA

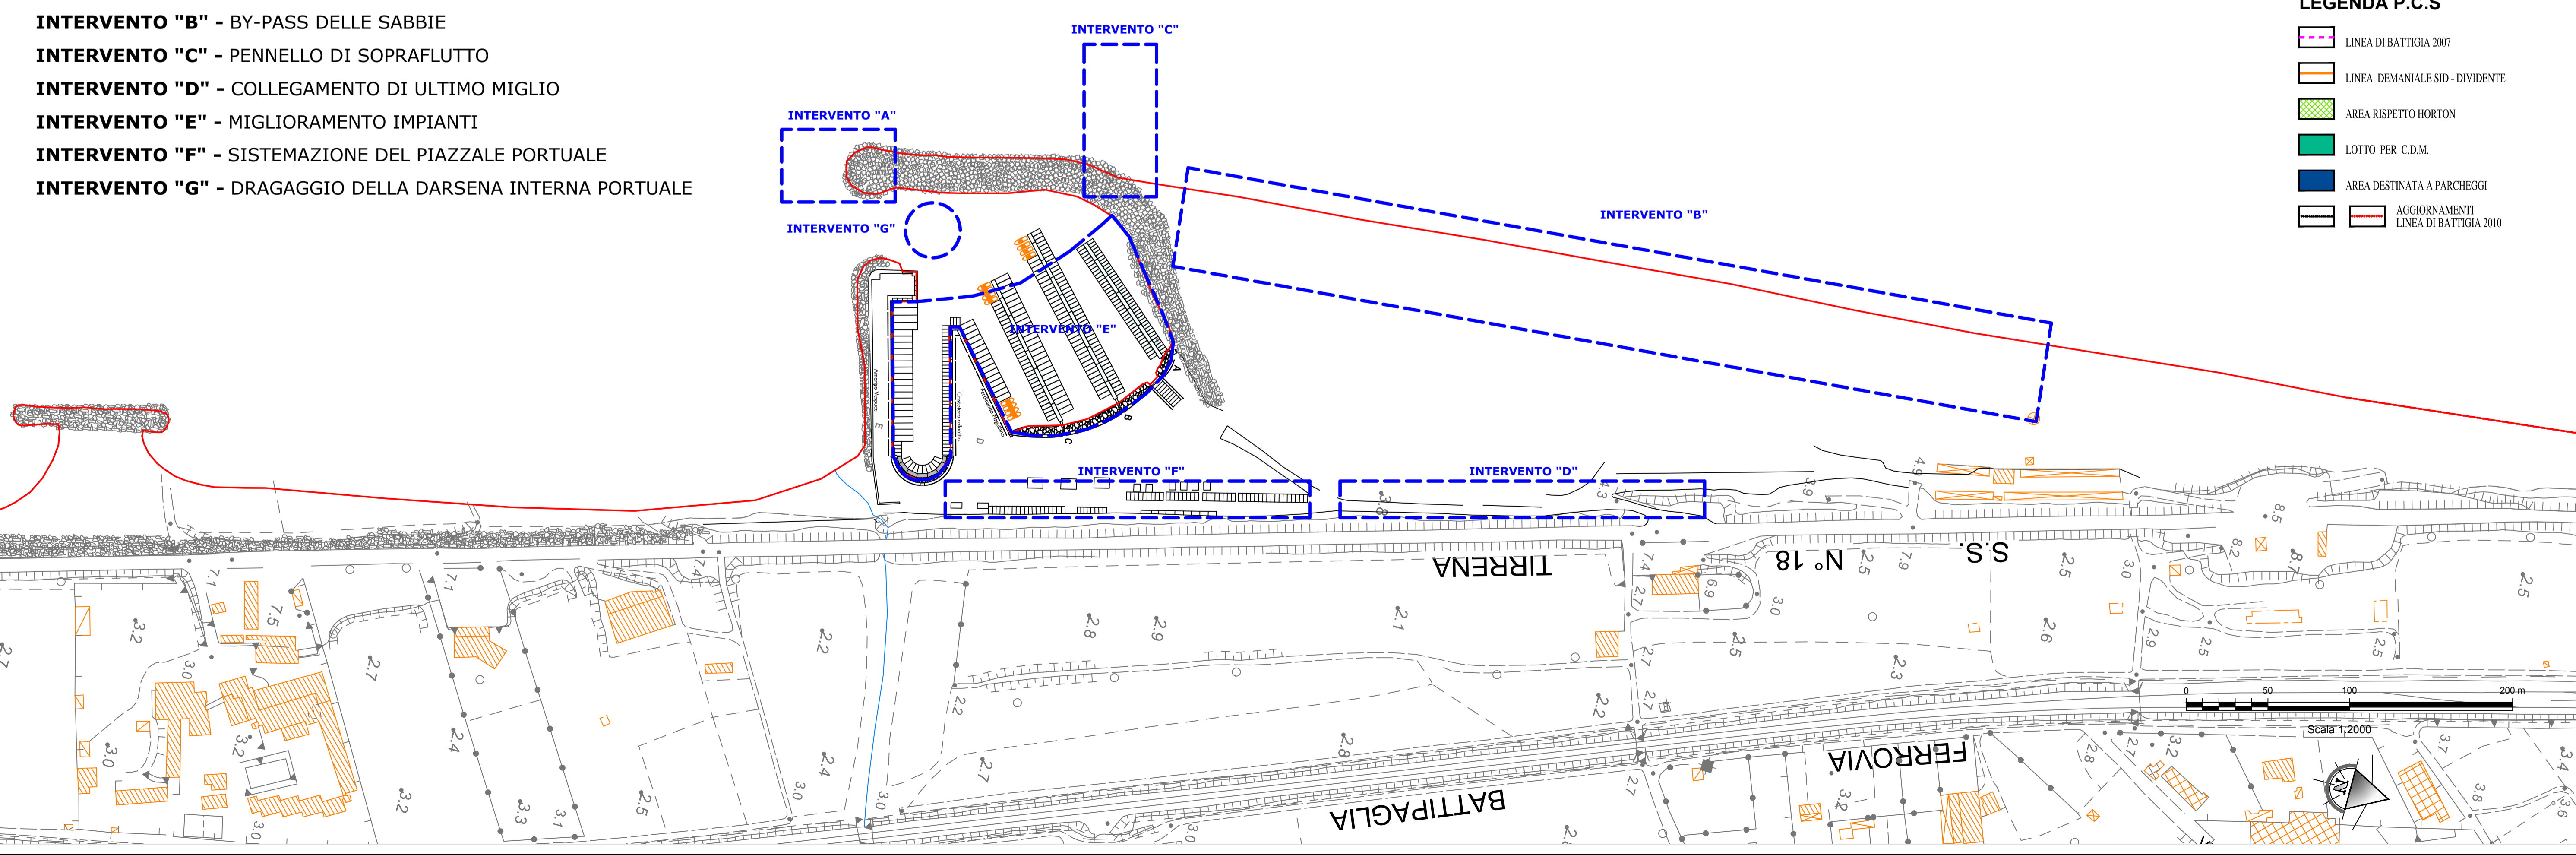

LEGENDA P.C.S

	LINEA DI BATTIGIA 2007
	LINEA DEMANIALE SID - DIVIDENTE
	AREA RISPETTO HORTON
	LOTTO PER C.D.M.
	AREA DESTINATA A PARCHeggi
	AGGIORNAMENTI LINEA DI BATTIGIA 2010

REGIONE CALABRIA
 PROVINCIA DI COSENZA
COMUNE DI AMANTEA

MIGLIORAMENTO INFRASTRUTTURALE DEL PORTO TURISTICO DI AMANTEA

PROGETTO DEFINITIVO - ESECUTIVO

PROGETTISTI: RTP

CAPOGRUPPO MANDATARIA: **DUOMI** (Viale Lazio, n°13, 90144 Palermo (PA))

MANDANTE: **Hysommar** (Hydraulic Soil Maritime Engineering, Corso Umberto I, n°154, 80138 Napoli (NA))

Progettista Responsabile: **GIUSEPPE MIGLIORINO** (N. 6548)

Elaborato:

INQUADRAMENTO PROGETTUALE SU PIANO REGOLATORE GENERALE E PIANO DI SPIAGGIA

CODIFICA	2019-05	CODICE DOCUMENTO	1.0.1.WW.L.T.0.2	REV.	0	SCALA	1:2000	ELABORATO	T02		
Rev.	0	Data	12/03/2020	Descrizione	1° EMISSIONE	Redatto	A. VOIMMARO	Controllato	G. CANTISANI	Approvato	G. MIGLIORINO

Visto:
 Il Responsabile Unico del Procedimento
Ing. Francesco STELLATO