
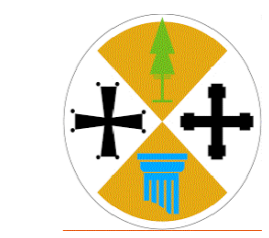
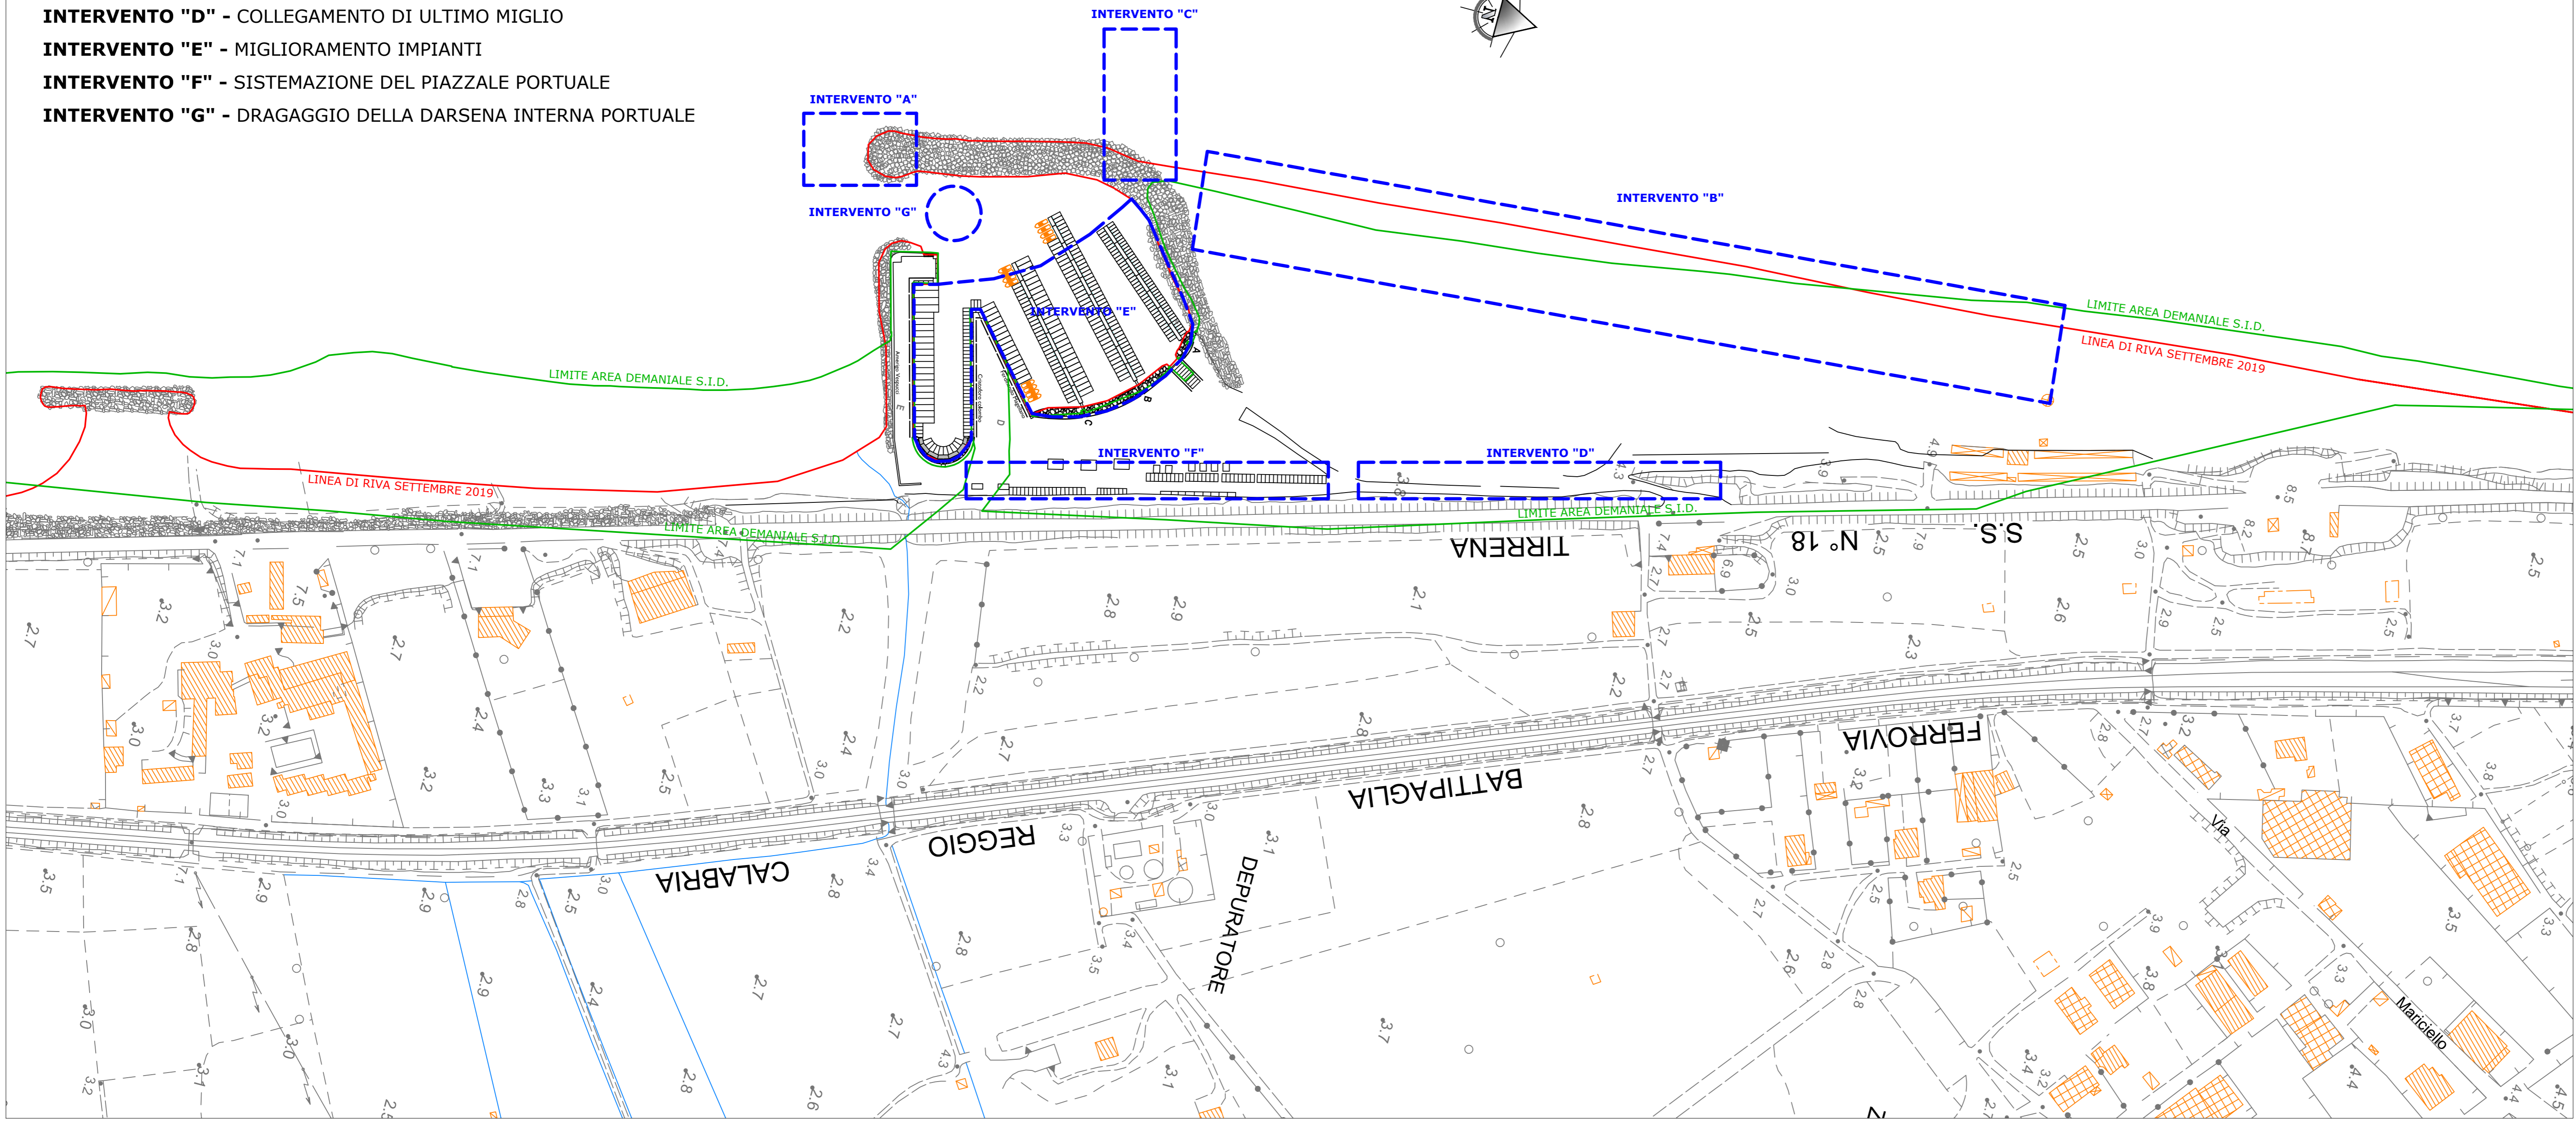


LEGENDA TEMATICA

- INTERVENTO "A"** - MESSA IN SICUREZZA DELL'IMBOCCATURA PORTUALE
- INTERVENTO "B"** - BY-PASS DELLE SABBIE
- INTERVENTO "C"** - PENNELLO DI SOPRAFLUTTO
- INTERVENTO "D"** - COLLEGAMENTO DI ULTIMO MIGLIO
- INTERVENTO "E"** - MIGLIORAMENTO IMPIANTI
- INTERVENTO "F"** - SISTEMAZIONE DEL PIAZZALE PORTUALE
- INTERVENTO "G"** - DRAGAGGIO DELLA DARSENA INTERNA PORTUALE

PLANIMETRIA DI INQUADRAMENTO SU BASE SID

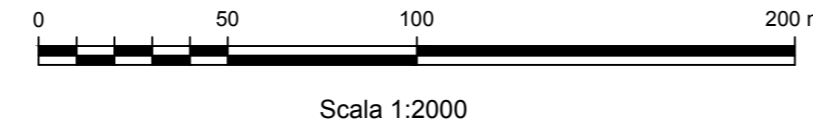

REGIONE CALABRIA
 PROVINCIA DI COSENZA
COMUNE DI AMANTEA



MIGLIORAMENTO INFRASTRUTTURALE DEL PORTO
 TURISTICO DI AMANTEA

PROGETTO DEFINITIVO - ESECUTIVO

PROGETTISTI: RTP

CAPOGRUPPO MANDATARIA:

MANDANTE:



Elaborato:

INQUADRAMENTO PROGETTUALE SU BASE SID

CODIFICA	2019-03	CODICE DOCUMENTO	1 0,1 WWW I, T 0,3	REV.	0	SCALA	1:2000	ELABORATO	T03
Rev.	Data	Descrizione	Redatto	Controllato	Approvato				
0	12/03/2020	1° EMISSIONE	A. VOMMARO	G. CANTISANI	G. MIGLIORINO				
						Visto: Il Responsabile Unico del Procedimento Ing. Francesco STELLATO			