



PLANIMETRIA RILIEVO TOPOGRAFICO INCROCIO S.S.18

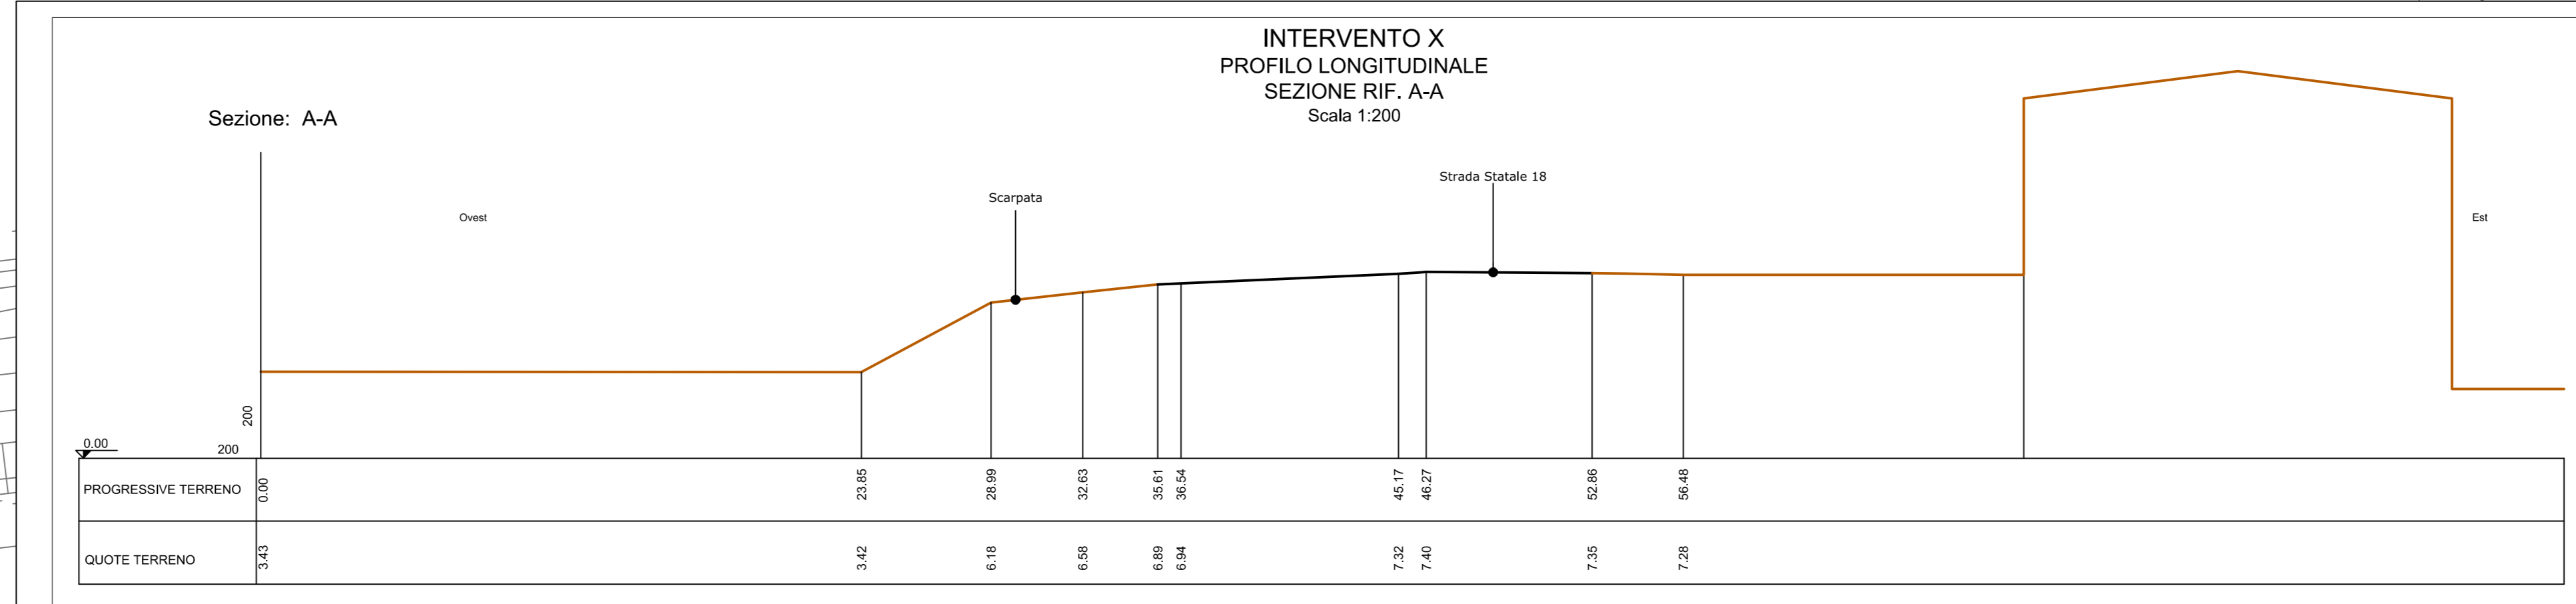

REGIONE CALABRIA
PROVINCIA DI COSENZA
COMUNE DI AMANTEA

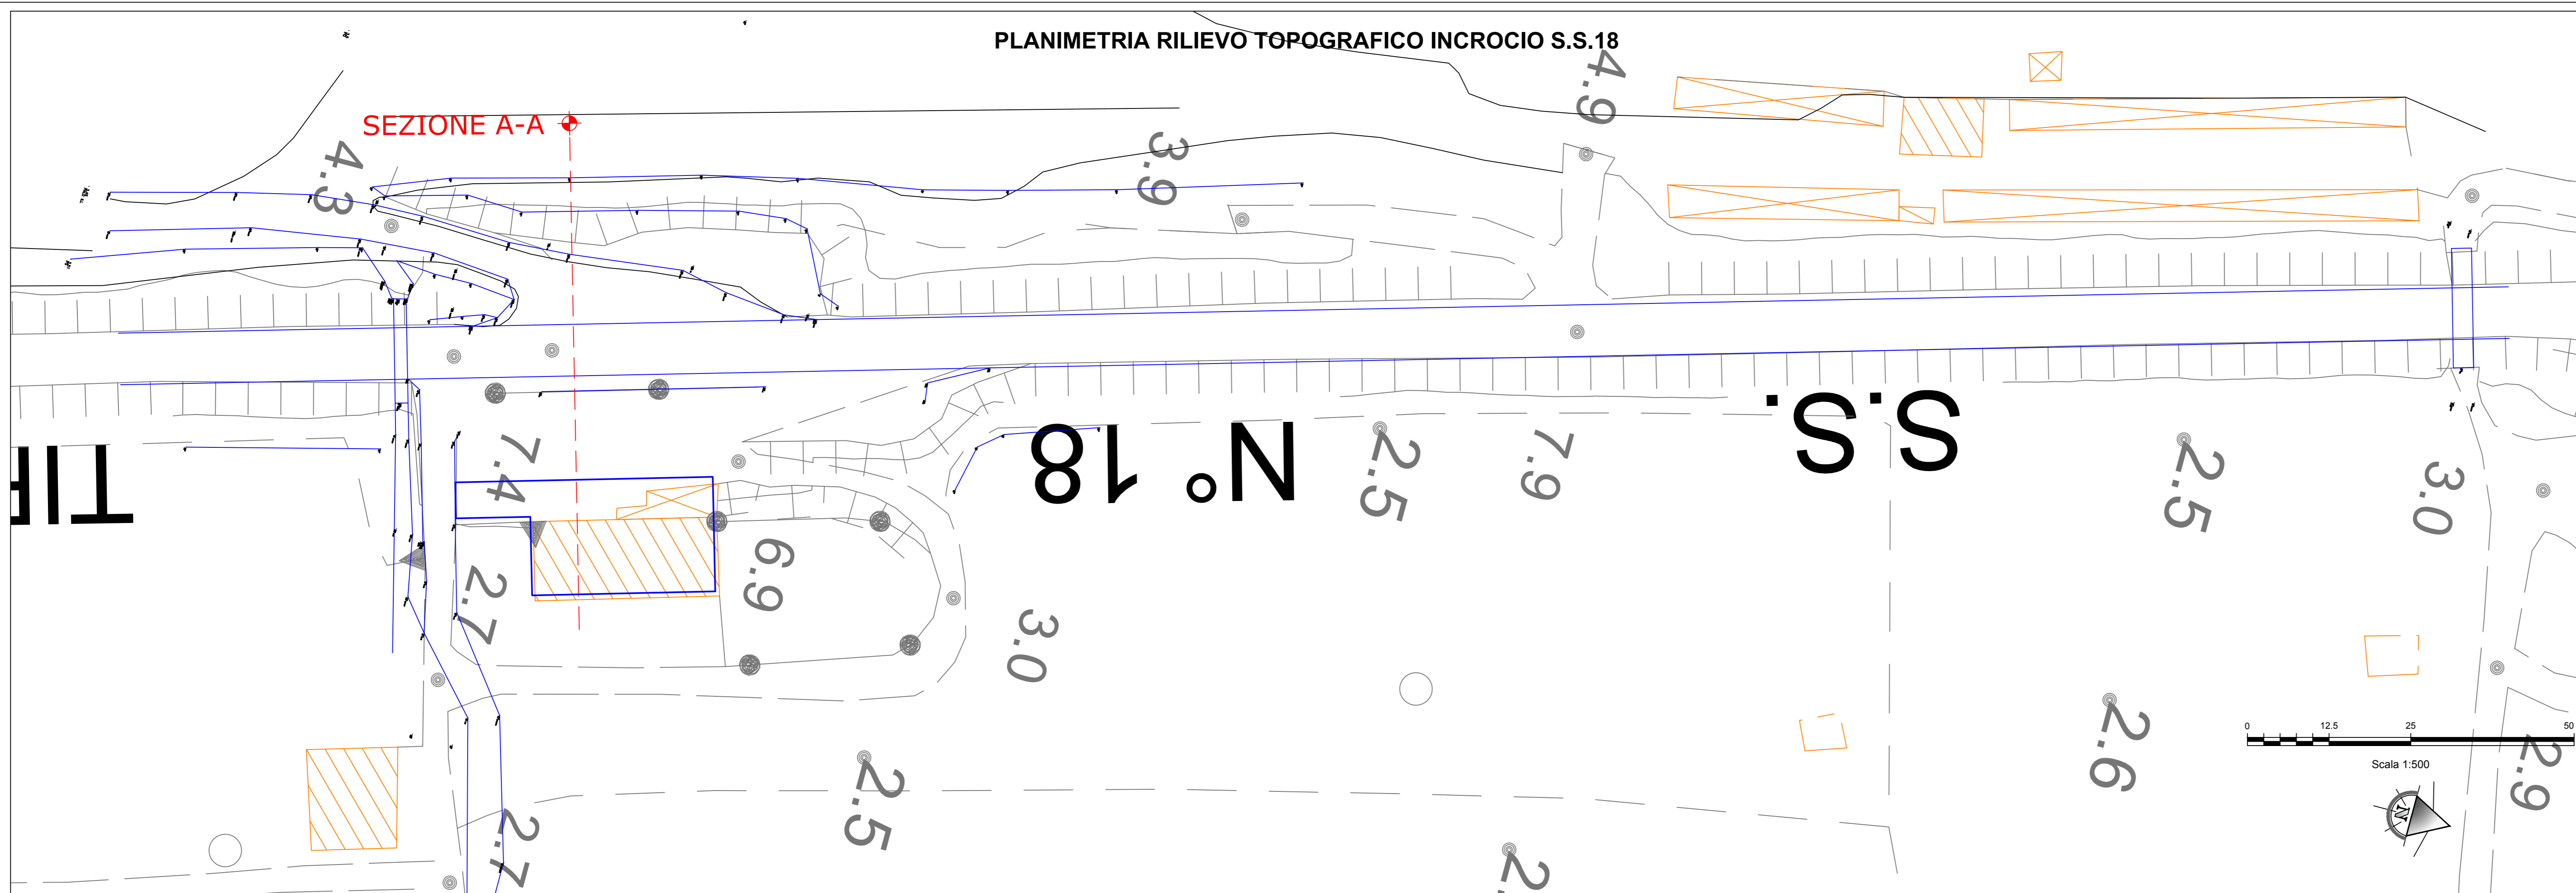

MIGLIORAMENTO INFRASTRUTTURALE DEL PORTO
TURISTICO DI AMANTEA

PROGETTO DEFINITIVO - ESECUTIVO

PROGETTISTI: RTP

CAPOGRUPPO MANDATARIA:



MANDANTE:



Progettista Responsabile (Ing. G. Migliorino) e progettazioni specialistiche (Ing. G. Migliorino)
Ing. GIULIELMO MIGLIORINO
N. 6546

Elaborato:

PLANIMETRIA DELLO STATO DI FATTO INCROCIO
S.S.18 (RILIEVO TOPOGRAFICO E SEZIONI)

CODIFICA	2019-03	CODICE DOCUMENTO	1 0,1 WWW P.4 0,9	REV.	0	SCALA	1:500	ELABORATO	T09
Rev.	Data	Descrizione	Redatto	Controllato	Approvato				
0	12/03/2020	1° EMISSIONE	G. MIGLIORINO	A. BORSANI	G. CANTISANI				

Visto:
Il Responsabile Unico del Procedimento
Ing. Francesco STELLATO