



LEGENDA TEMATICA

- INTERVENTO "A"** - MESSA IN SICUREZZA DELL'IMBOCCATURA PORTUALE
- INTERVENTO "B"** - BY-PASS DELLE SABBIE
- INTERVENTO "C"** - PENNELLO DI SOPRAFLUTTO
- INTERVENTO "D"** - COLLEGAMENTO DI ULTIMO MIGLIO
- INTERVENTO "E"** - MIGLIORAMENTO IMPIANTI
- INTERVENTO "F"** - SISTEMAZIONE DEL PIAZZALE PORTUALE
- INTERVENTO "G"** - DRAGAGGIO DELLA DARSENA INTERNA PORTUALE

LEGENDA CROMATICA

- Area di prelievo
- Area di versamento sedimenti
- Area di dragaggio

PLANIMETRIA GENERALE DI PROGETTO

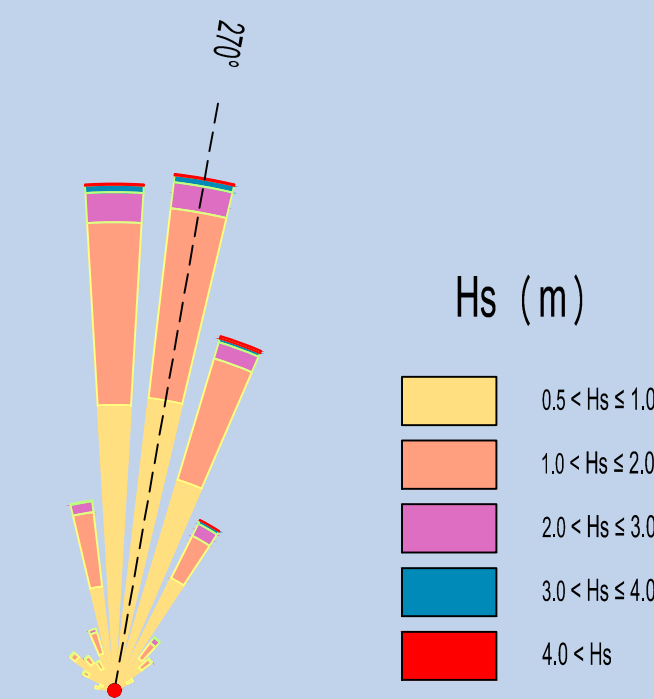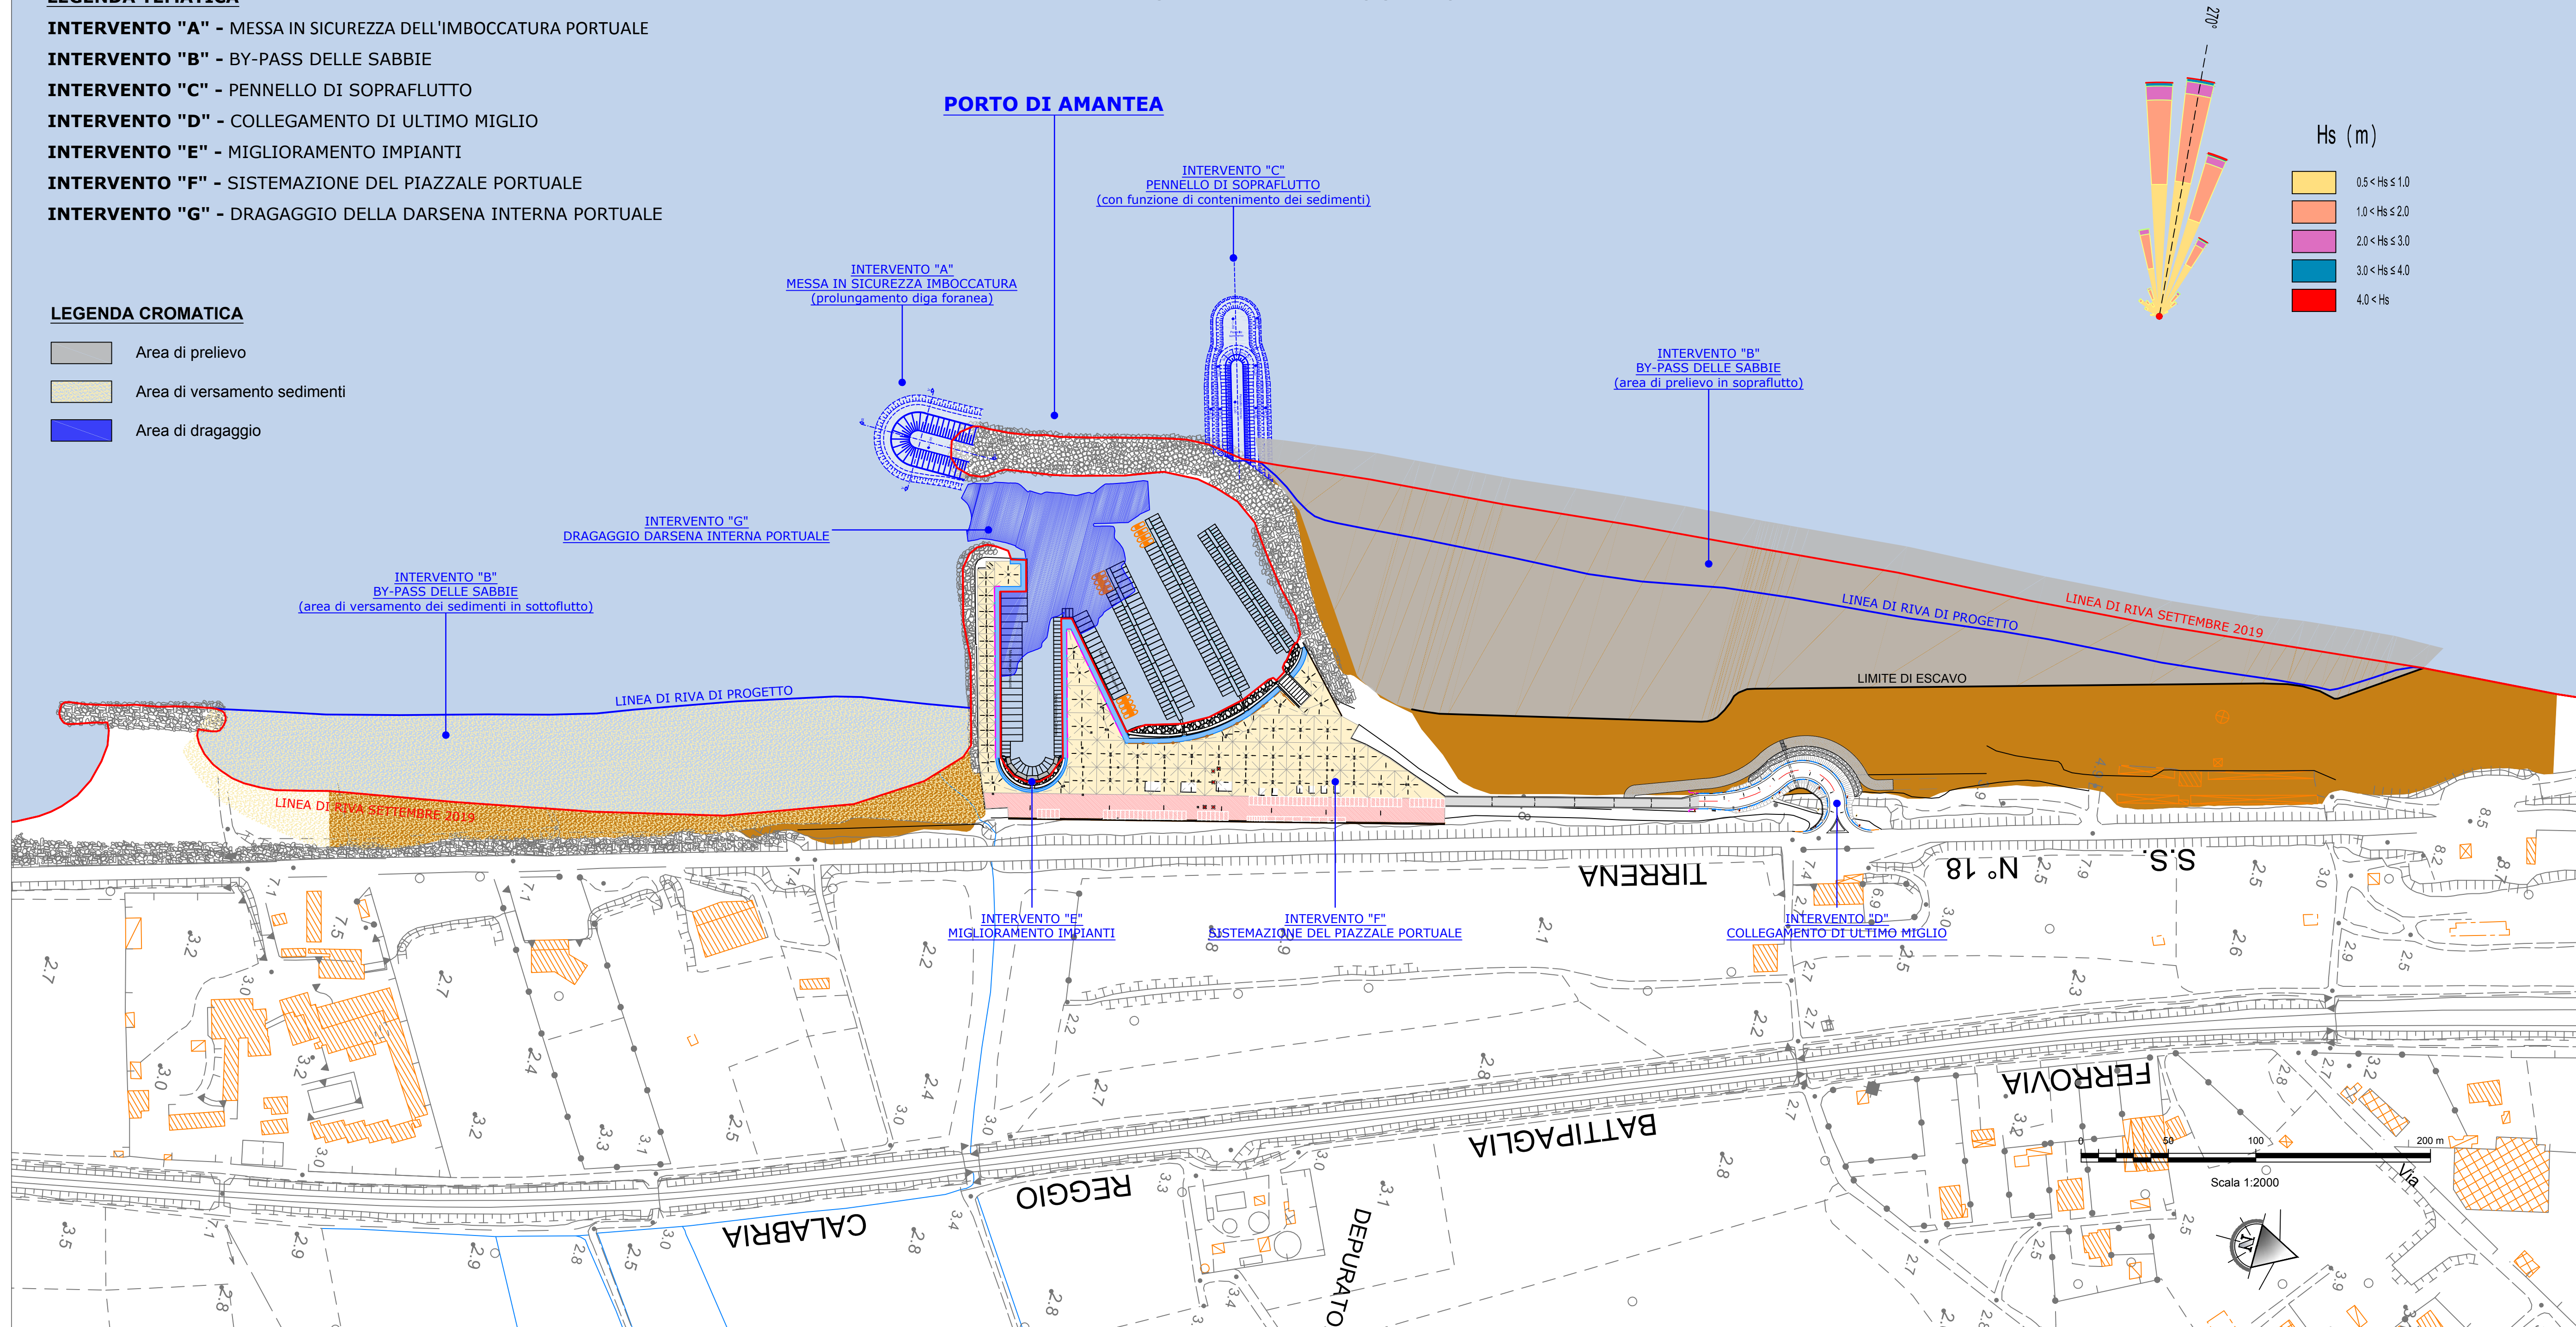

REGIONE CALABRIA
PROVINCIA DI COSENZA

COMUNE DI AMANTEA

**MIGLIORAMENTO INFRASTRUTTURALE DEL PORTO
TURISTICO DI AMANTEA**

PROGETTO DEFINITIVO - ESECUTIVO

PROGETTISTI: RTP

CAPOGRUPPO MANDATARIA: MANDANTE:

Viale Lazio, n°13, 90144 Palermo (PA) | Corso Umberto I, n°154, 80138 Napoli (NA)

Progettista Responsabile:

PLANIMETRIA GENERALE DI PROGETTO

CODIFICA: 2019-03		CODICE DOCUMENTO: 1 0,1 WW P.P 1,0		REV.: 0	SCALA: 1:2000	ELABORATO: T10
Rev.	Data	Descrizione	Redatto	Controllato	Approvato	
0	12/03/2020	1° EMISSIONE	A. VOMMARO	A. BORSANI	G. MIGLIORINO	
Visto: Il Responsabile Unico del Procedimento Ing. Francesco STELLATO						