



T3-01


LIVELLETTA

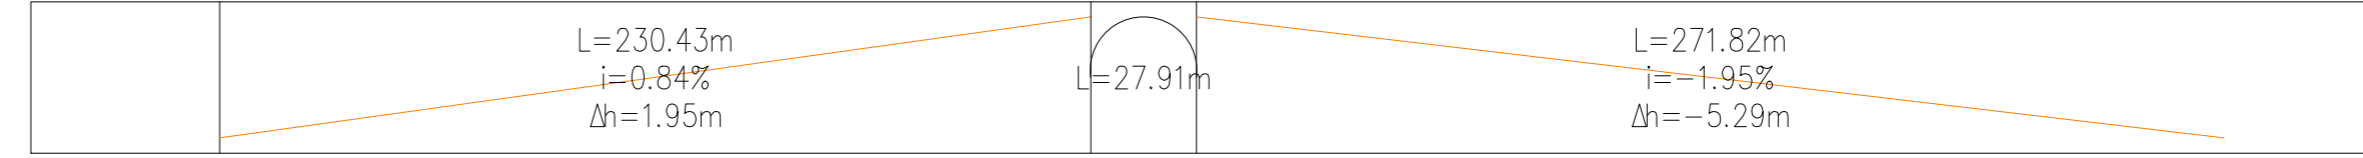

Profilo: Tracciato - 01
Scala : 200: 20
Q.Rif. : 125.00

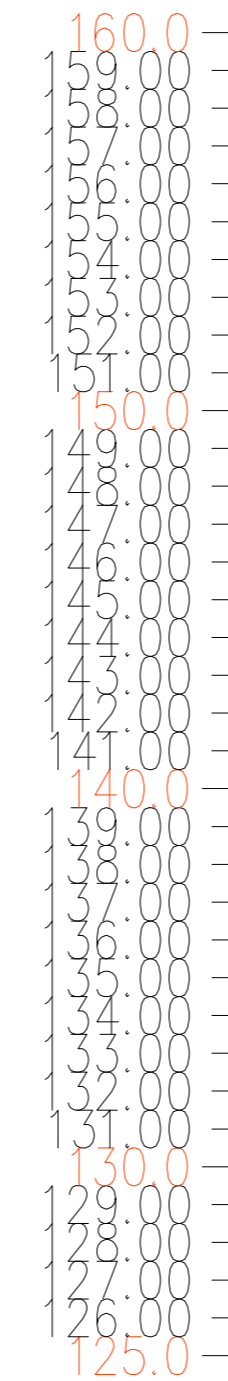


Livellotta01
Progr= 0+244.38m
Quota= 138.56m
R= 1000.00m
L= 27.91m
Kv= 10.000

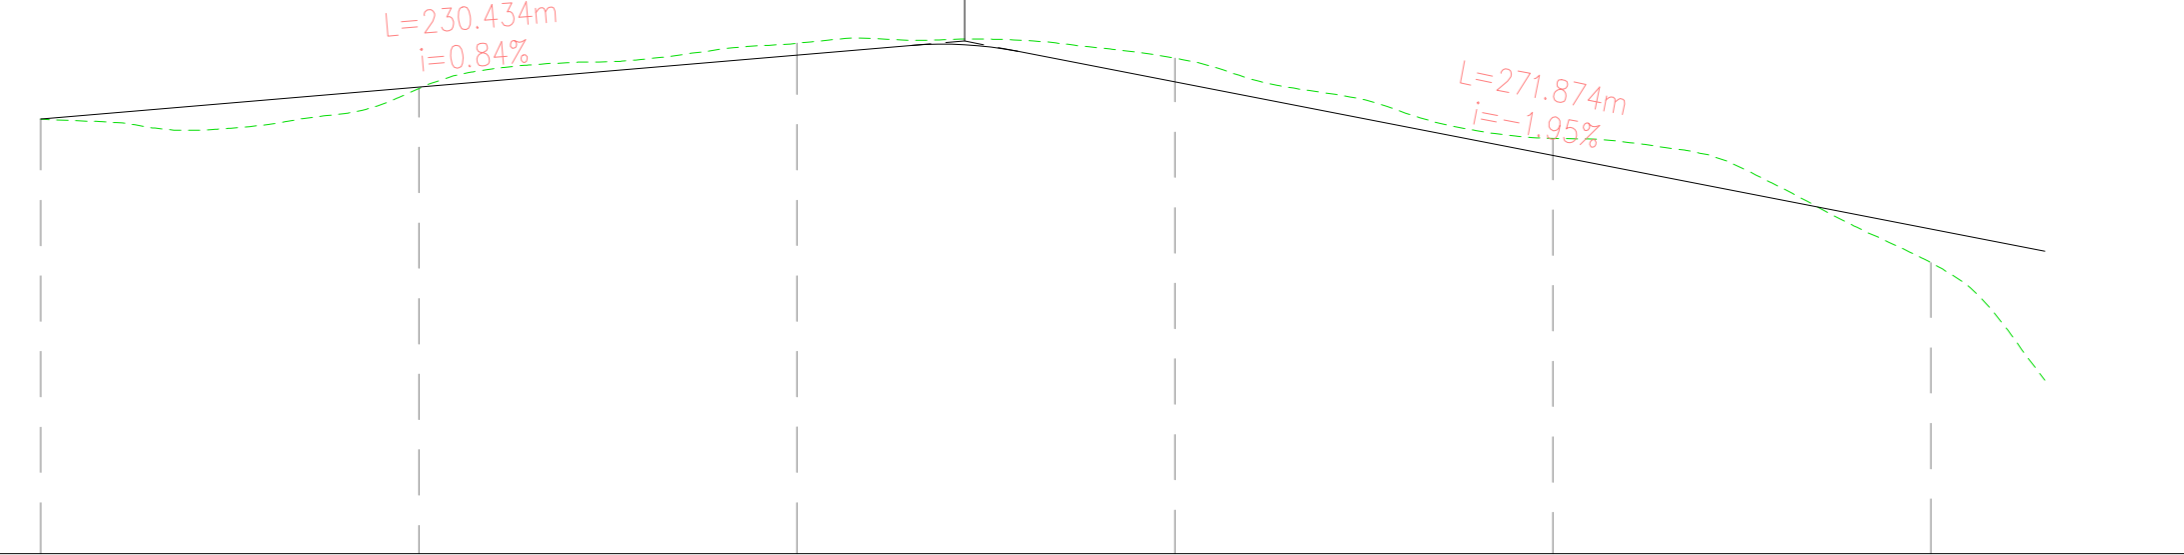

NUMERO SEZIONE
DISTANZE PROGRESSIVE
DISTANZE PARZIALI
QUOTE PROGETTO
QUOTE TERRENO
DIFFERENZA QUOTE
ETTOMETRICHE

1	2	3	4	5	6
0+000.00	0+100.00	0+200.00	0+300.00	0+400.00	0+500.00
100,00	100,00	100,00	100,00	100,00	
00	01	02	03	04	05


ANDAMENTO PLANIMETRICO

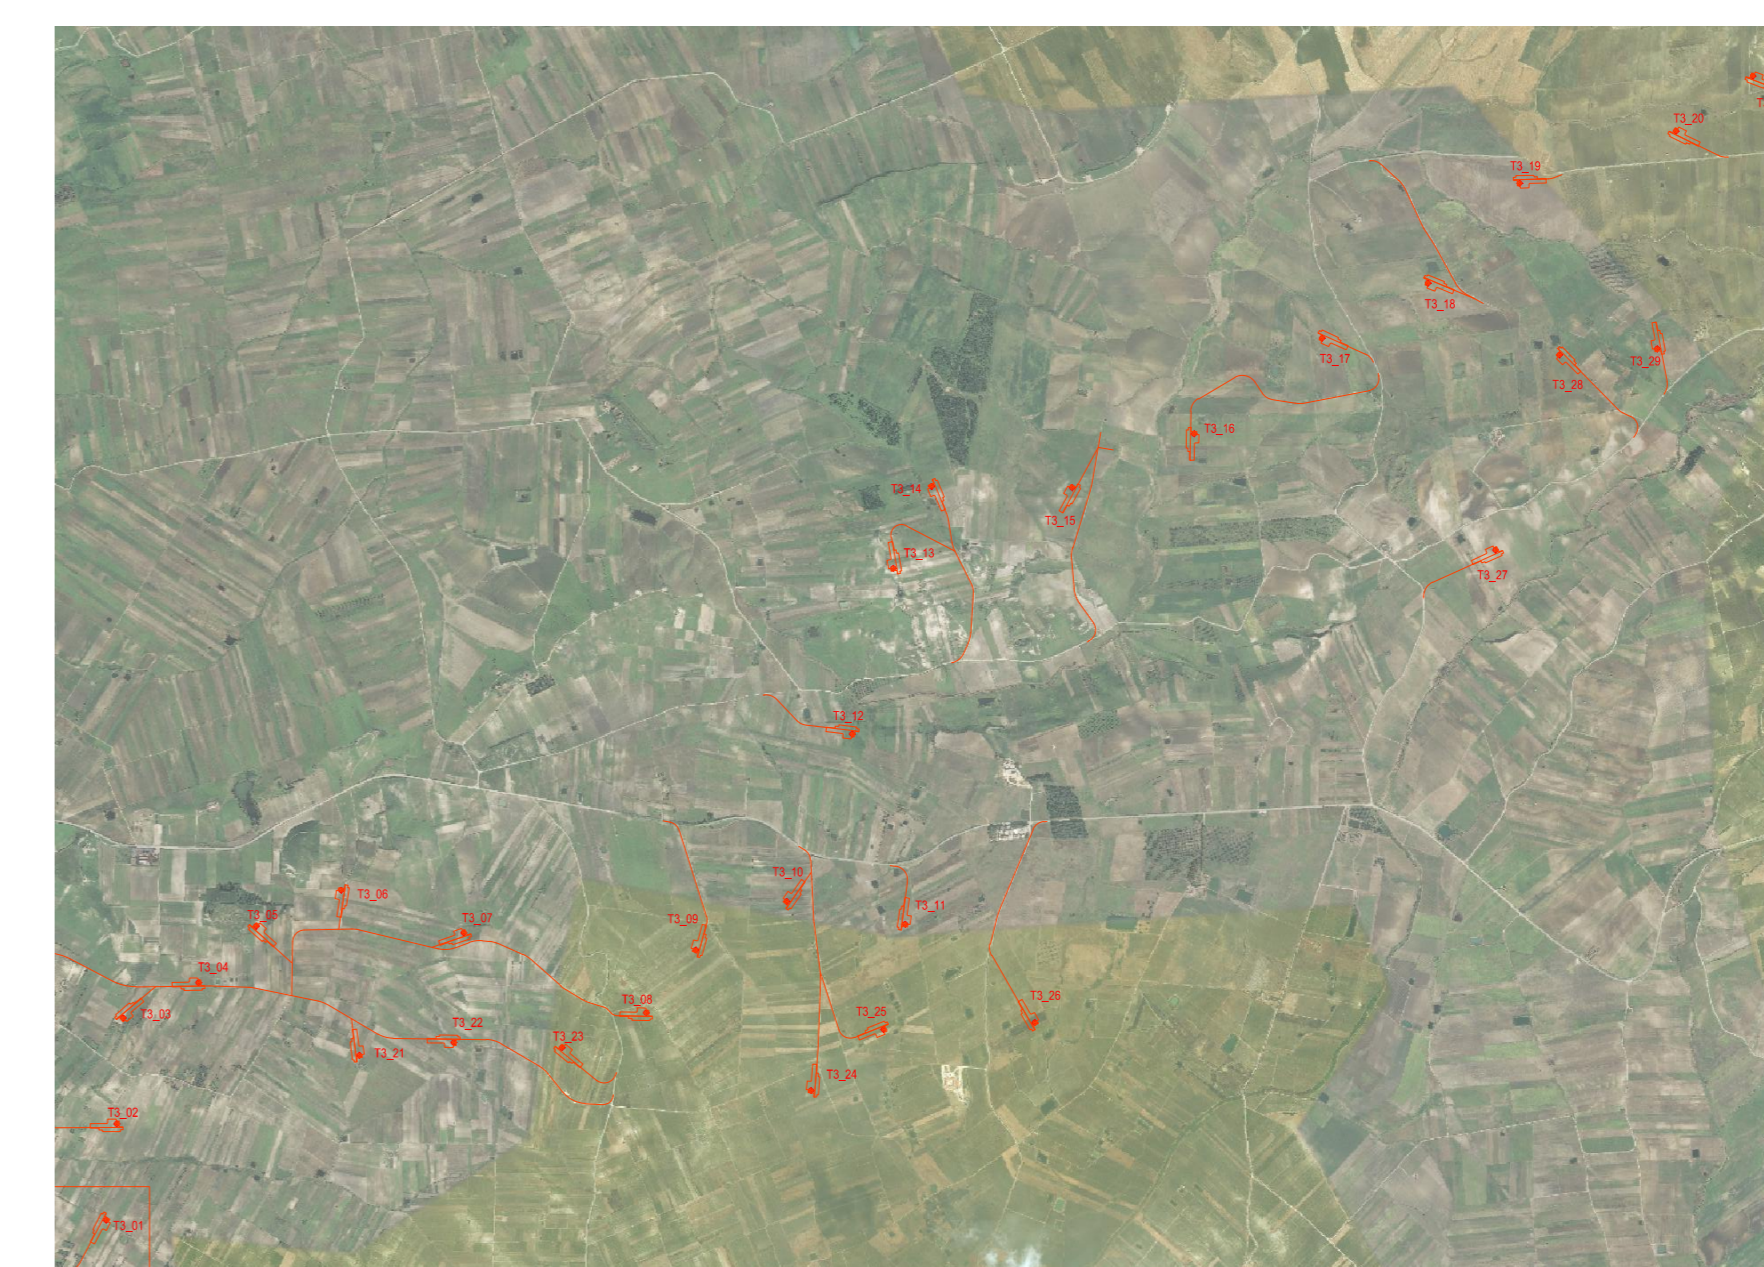

00	2020-12-04	Prima emissione	M.Tezzi	D.Gradogna	L.Lanza
REV.	DATE	DESCRIPTION	PREPARED	CHECKED	APPROVED
PROJECT: COSTRUZIONE DELL'IMPIANTO EOLICO DI "TRAPANI 3"			EGP CODE		
FILE NAME: GRE.EEC.D.25.IT.W.14703.00.089.00 - Layout strada			CLASSIFICATION: PUBLIC		
UTILIZATION SCOPE: BASIC DESIGN			FORMAT: A0	SCALE: Varie	PLOT SCALE: 1:1
TITLE: TP3-01 - PISTA DI ACCESSO E PIAZZOLA Planimetria e profilo			SHEET: 1 di 2		
ENGINEERED BY: A. Pisci			DRAWN BY: G. Buonomo, M. Vallojo		
CHECKED BY: G. Buonomo, M. Vallojo			DATE: 2020-12-04		
PROJECT CODE: GRE.EEC.D.25.IT.W.14703.00.089.00			SHEET CODE: D25ITW147030008900		


SEZIONI - Scala 1:200

Tracciato - (2)
Sez. 1
Progr.: 0+000.00
Scala: 1:200
Q.Rif.: 130.00

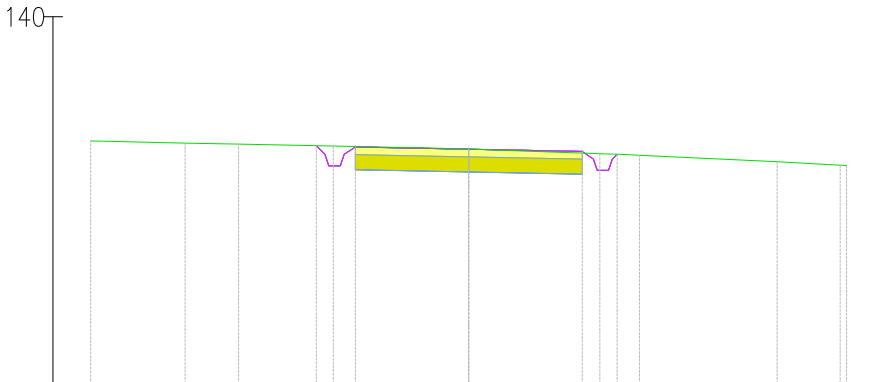


PROGRESSIVE TERRENO									
DISTANZE PARZIALI PROGETTO									

Tracciato - (2)
Sez. 5
Progr.: 0+400.00
Scala: 1:200
Q.Rif.: 130.00

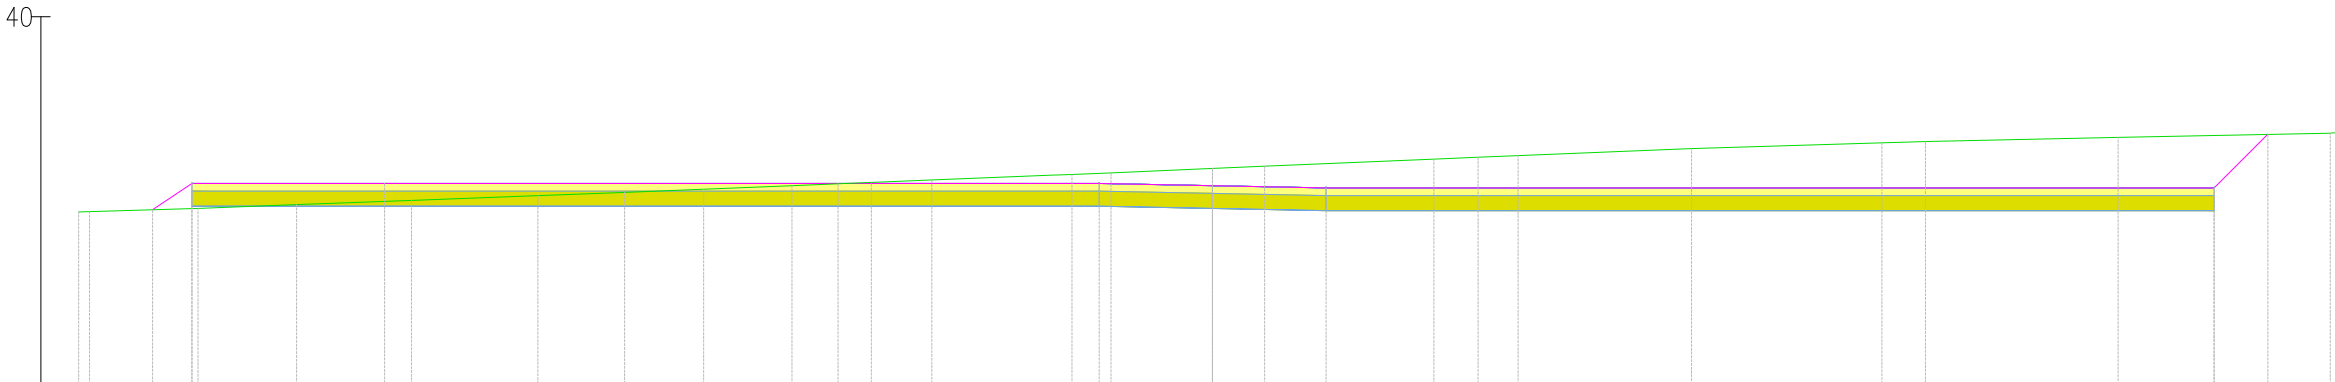


PROGRESSIVE TERRENO									
DISTANZE PARZIALI PROGETTO									

Tracciato - (2)
Sez. 2
Progr.: 0+100.00
Scala: 1:200
Q.Rif.: 130.00

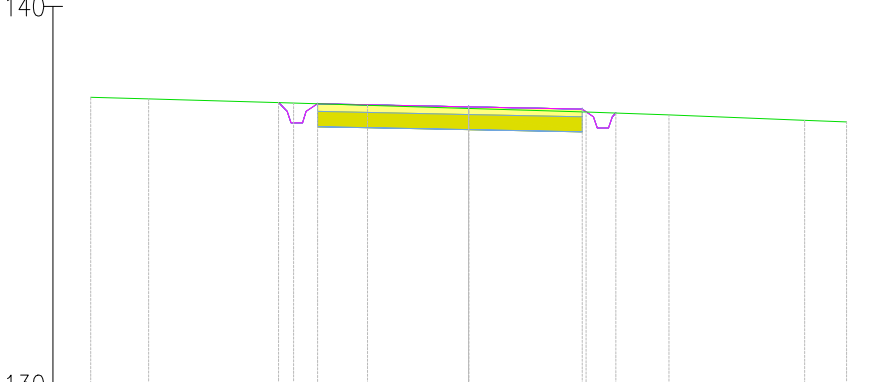


PROGRESSIVE TERRENO									
DISTANZE PARZIALI PROGETTO									

Tracciato - (2)
Sez. 6
Progr.: 0+500.00
Scala: 1:200
Q.Rif.: 130.00

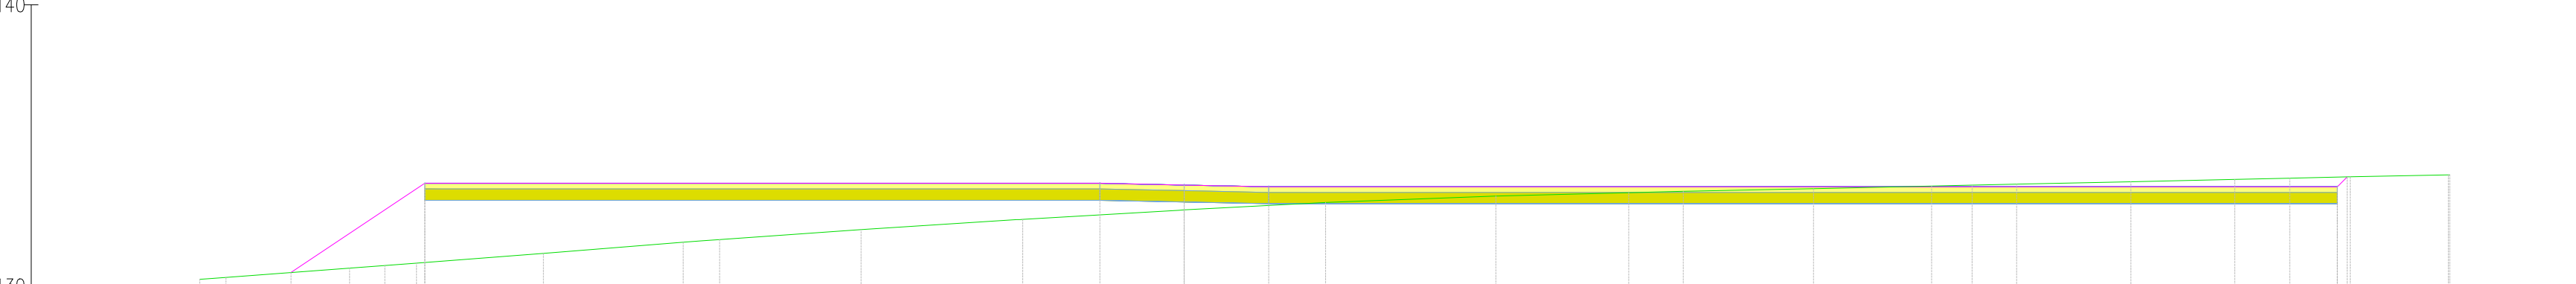


PROGRESSIVE TERRENO									
DISTANZE PARZIALI PROGETTO									

Tracciato - (2)
Sez. 3
Progr.: 0+200.00
Scala: 1:200
Q.Rif.: 130.00

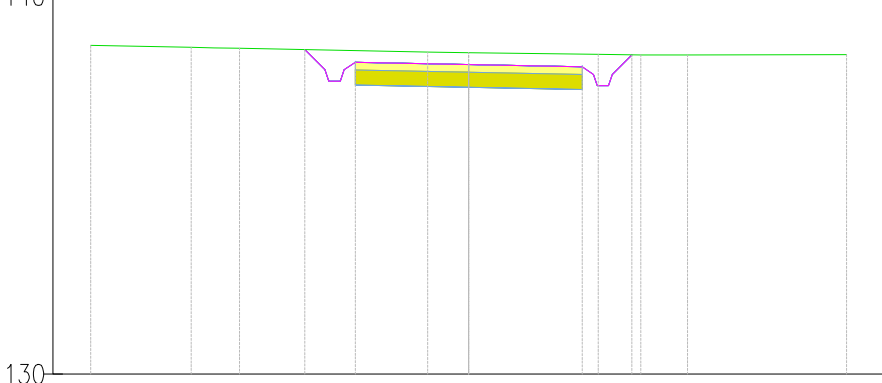


PROGRESSIVE TERRENO									
DISTANZE PARZIALI PROGETTO									

Tracciato - (2)
Sez. 4
Progr.: 0+300.00
Scala: 1:200
Q.Rif.: 130.00

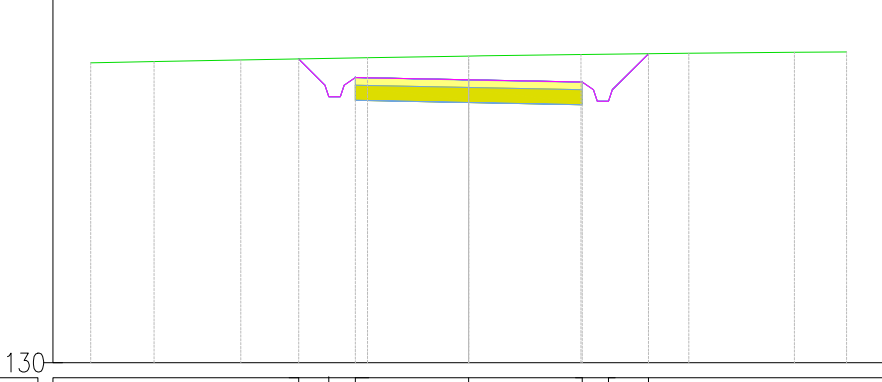

PROGRESSIVE TERRENO									
DISTANZE PARZIALI PROGETTO									

KEY MAP - Scala 1:50.000

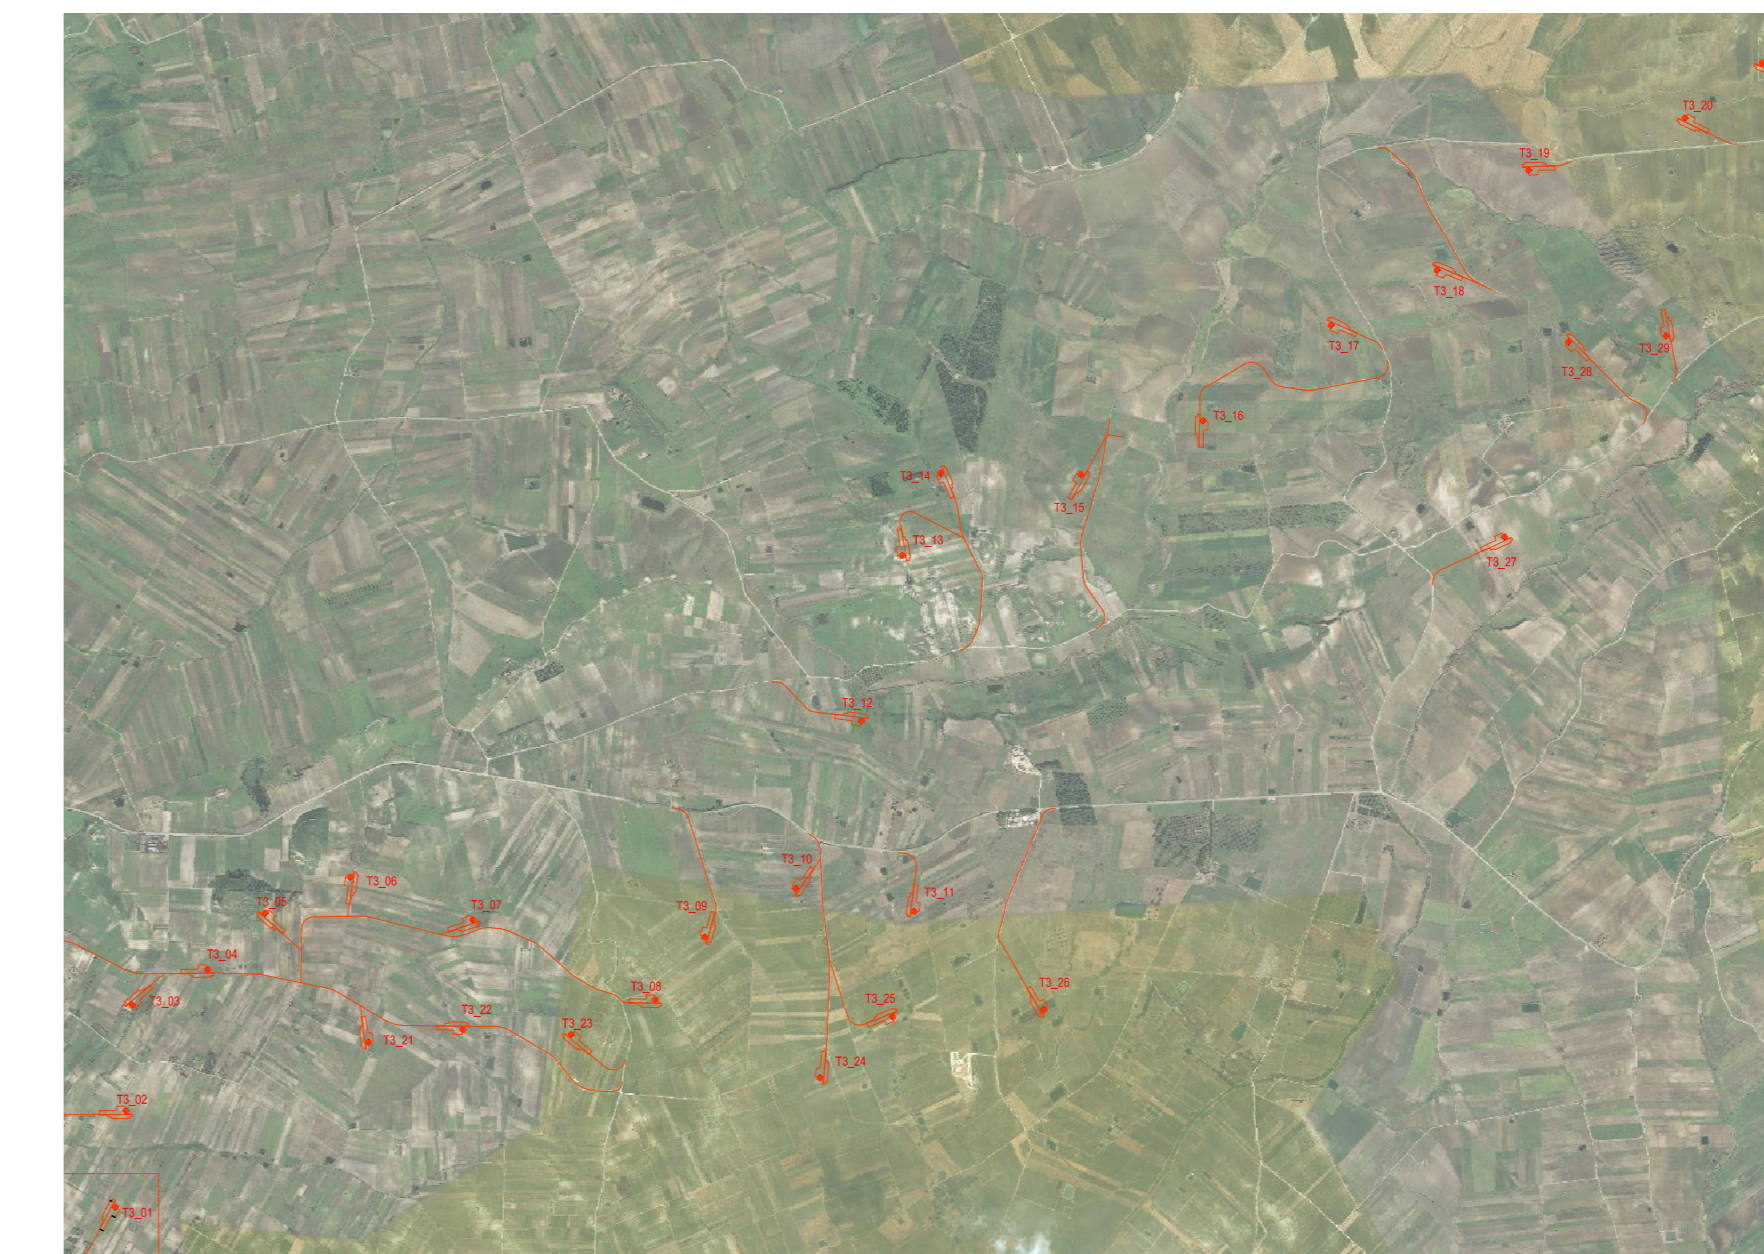

REV.	DATE	DESCRIPTION	PREPARED	CREATED	APPROVED
00	2020-12-04	Prima emissione	M.Tezzi	D.Gradogna	L.Lanzetta
PROJECT: COSTRUZIONE DELL'IMPIANTO EOLICO DI "TRAPANI 3"			EGP CODE		
FILE NAME: GRE.EEC.D.25.IT.W.14703.00.089.00 - Layout strade		CLASSIFICATION: PUBLIC	FORMAT: A0	SCALE: 1:200	PLOT SCALE: 1:1
UTILIZATION SCOPE: BASIC DESIGN		TITLE: TP3-01 - PISTA DI ACCESSO E PIAZZOLA Sezioni			
ENGINEERED BY: A. Pisci	EGP CODE				
CHECKED BY: G. Buonomo, M. Vallojo	GROUP: GRE.EEC	FUNCTION: D25	TYPE: ITW147030008900	PLANT:	SYSTEM: PROGRESSIVE
SHEET: 2 di 2					