



T3-03

KEY MAP - Scala 1:50.000

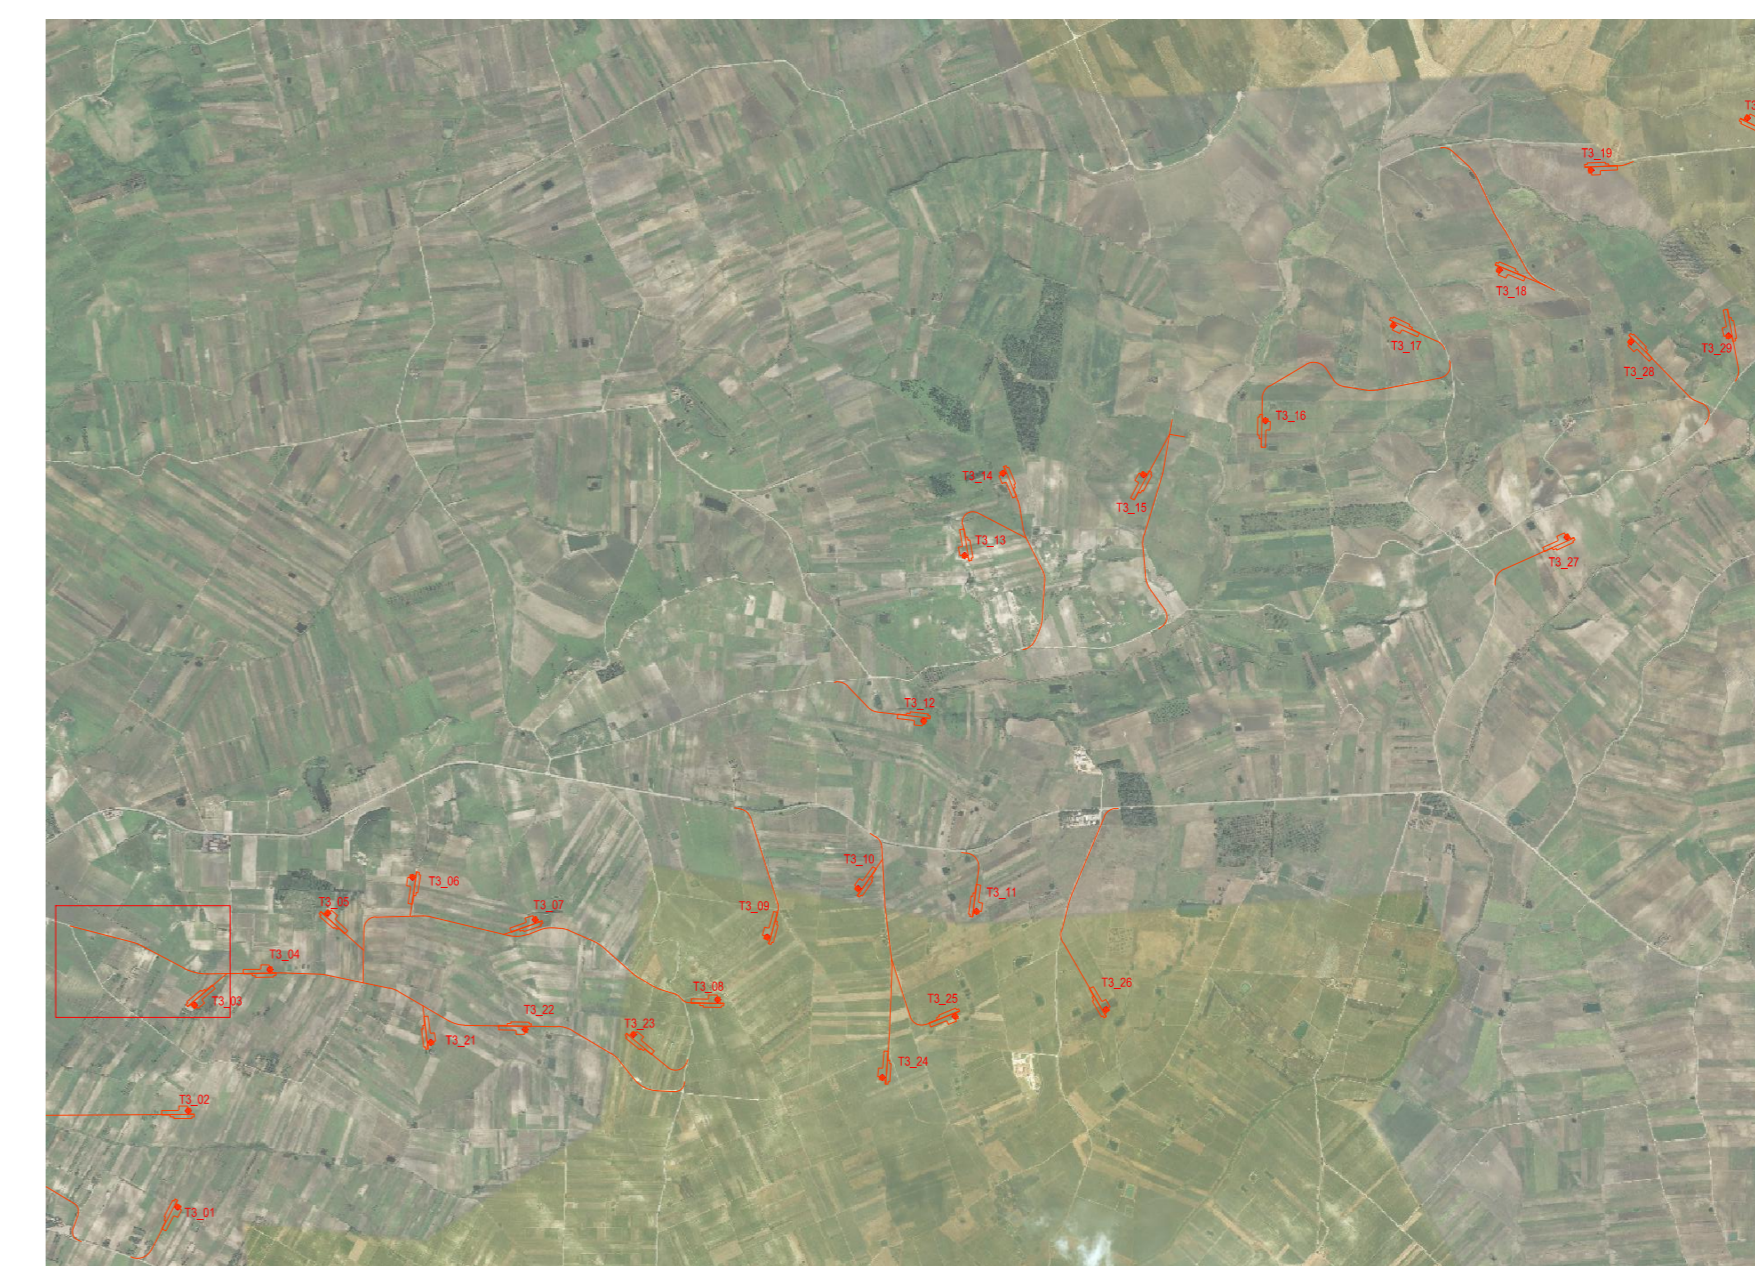




00	2020-12-04	Prima emissione	M.Tezzi	D.Gradogna	L.Lanzetta
REV.	DATE	DESCRIPTION	PREPARED	CHECKED	APPROVED
			PROJECT: COSTRUZIONE DELL'IMPIANTO EOLICO DI "TRAPANI 3"		
FILE NAME: GRE.EEC.D.25.IT.W.14703.00.091.00 - Layout strade					
CLASSIFICATION: PUBLIC		FORMAT: A0	SCALE: 1:1000	PLOT SCALE: 1:1	SHEET: 1 di 9
UTILIZATION SCOPE: BASIC DESIGN			TITLE: TP3-03 - PISTA DI ACCESSO E PIAZZOLA Planimetria		
ENGINEERED BY: A. Pisci					
CHECKED BY: G. Buonomo, M. Vallojo					
EGP CODE:					
VERIFIED BY: G. Buonomo, M. Vallojo					
COLLABORATORS: GRE.EEC.D.25.IT.W.14703.00.091.00					

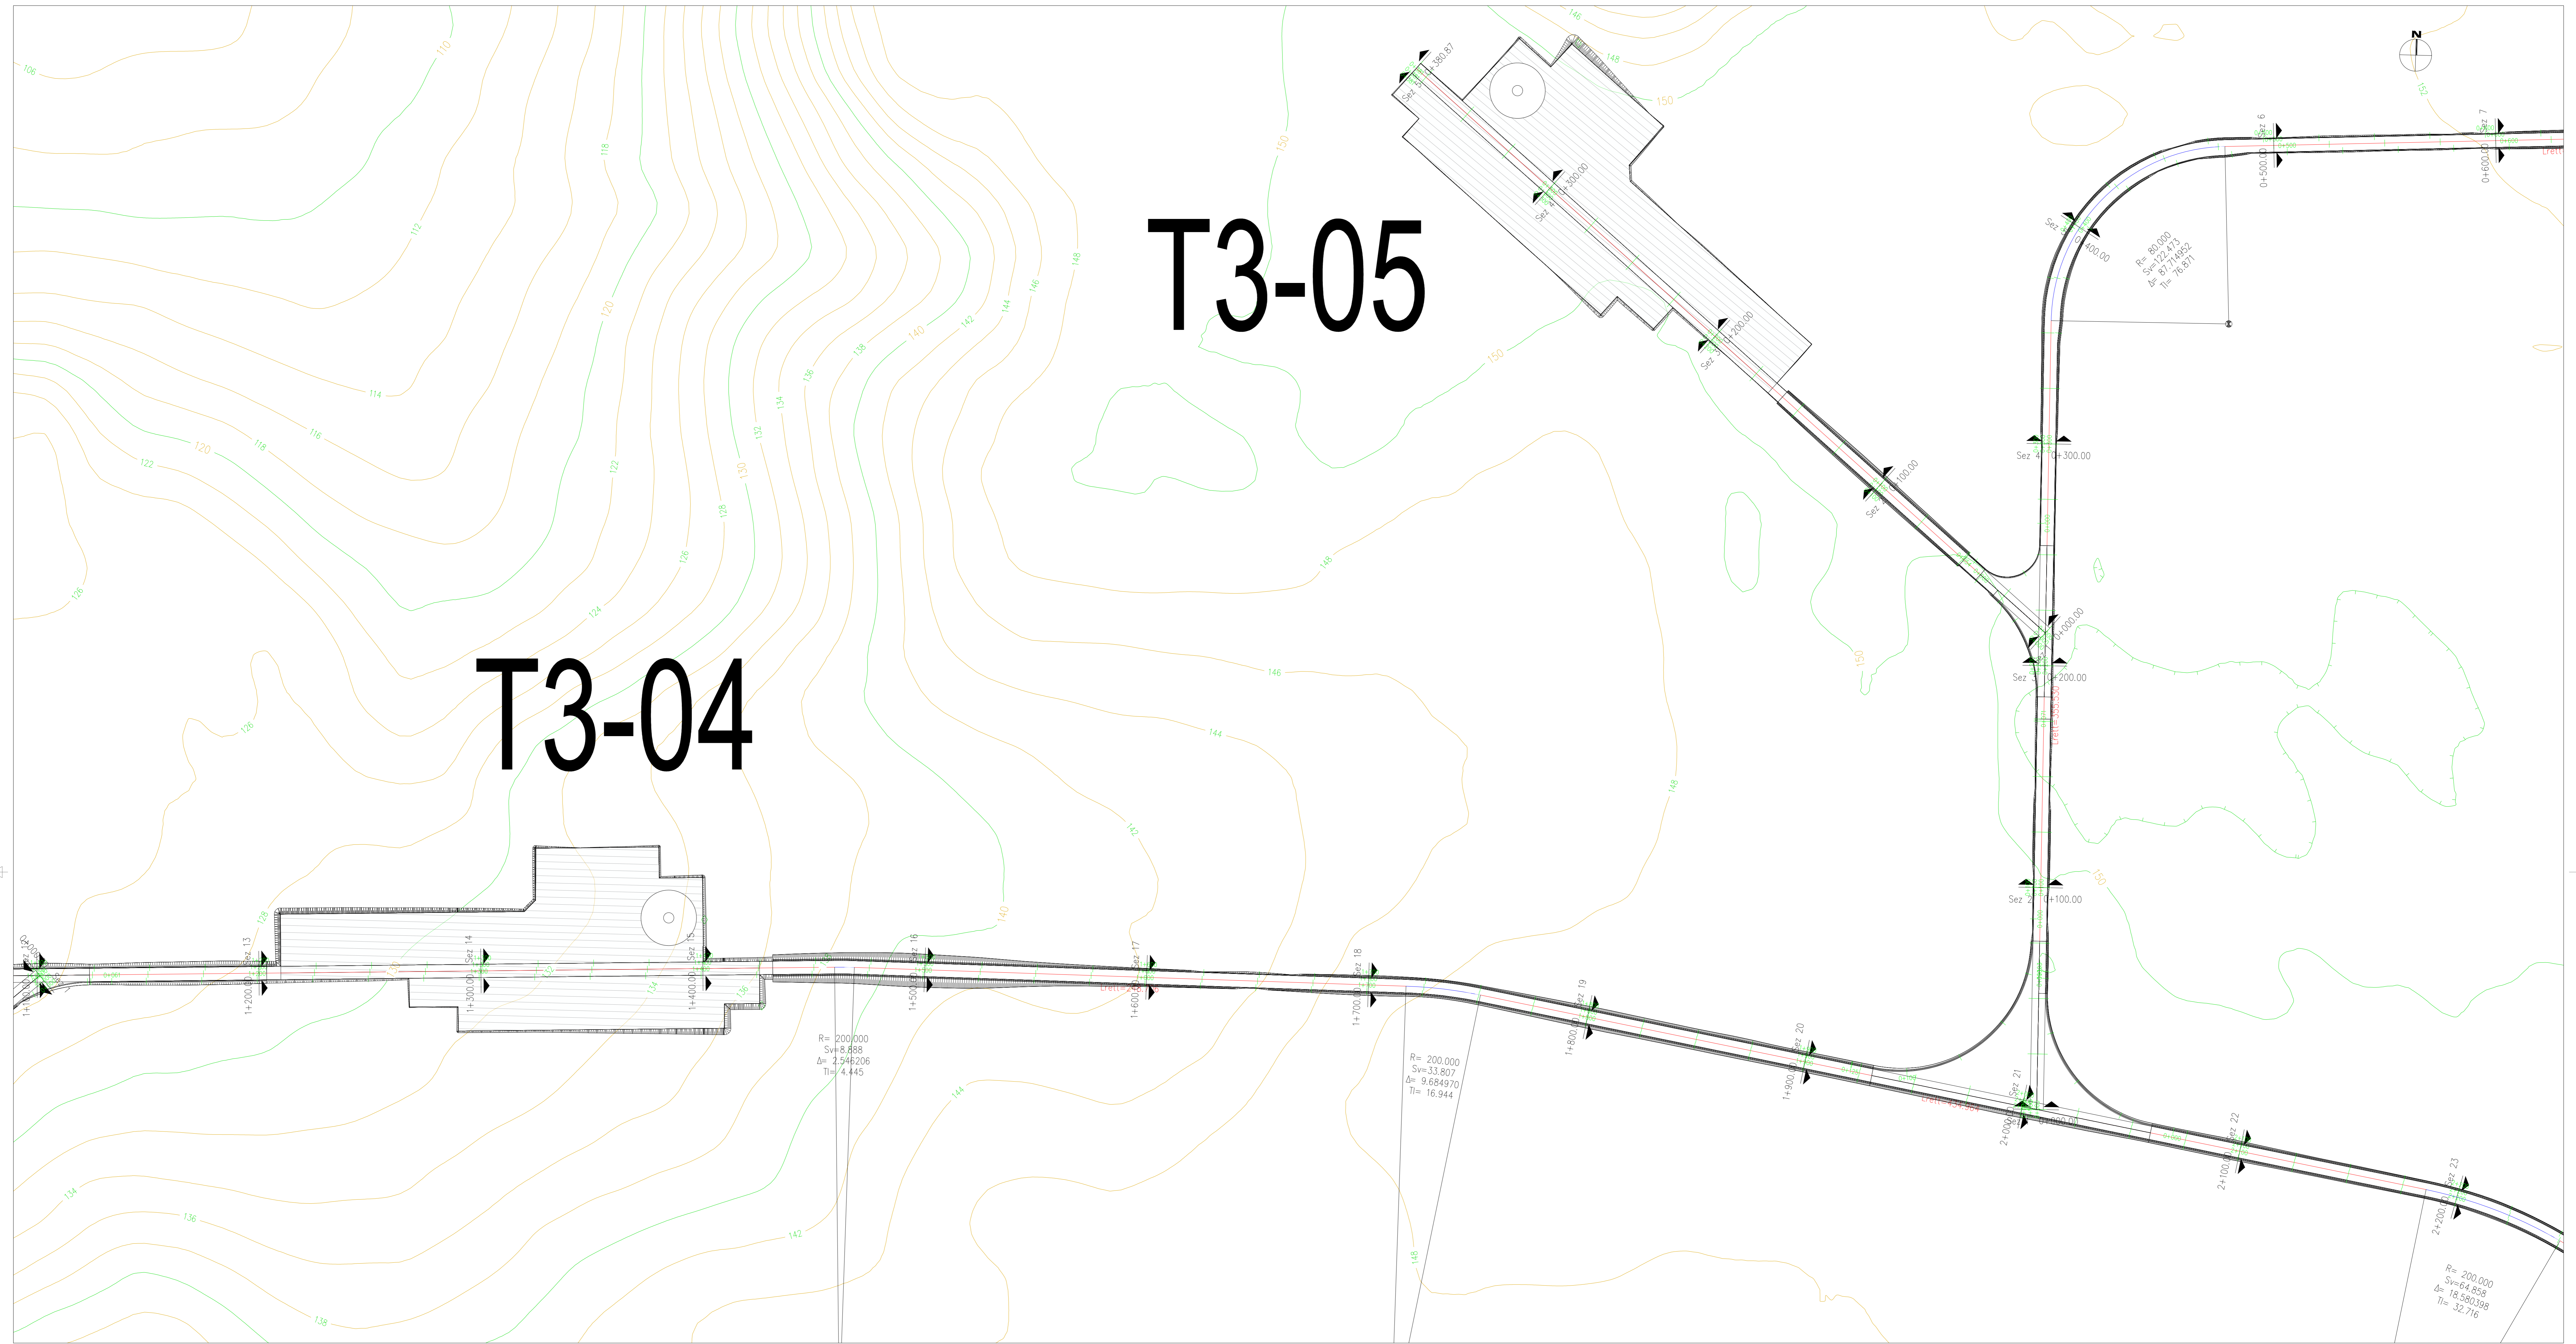


KEY MAP - Scala 1:50.000




00	2020-12-04	Prima emissione	M.Tezzi	D.Gradogna	L.Lanzetta
REV.	DATE	DESCRIPTION	PREPARED	CHECKED	APPROVED
PROJECT: COSTRUZIONE DELL'IMPIANTO EOLICO DI "TRAPANI 3"					
FILE NAME: GRE.EEC.D.25.IT.W.14703.00.091.00 - Layout strade					
CLASSIFICATION:	PUBLIC	FORMAT: A0	SCALE: 1:1000	PLOT SCALE: 1:1	SHEET: 2 di 9
UTILIZATION SCOPE:	BASIC DESIGN	TITLE: TP3-04.05 - PISTA DI ACCESSO E PIAZZOLA Planimetria			
ENGINEERED BY: A. Pesti	EGP VALIDATION				
CHECKED BY: G. Buonomo, M. Vallojo	EGP CODE				
GROUP: GRE.EEC	FUNCTION: D.25	TYPE: IT	SECTOR: W.14703	COUNTRY: 00	PLANT: 091.00
COLLABORATORS:	GRE.EEC.D.25.IT.W.14703.00.091.00				

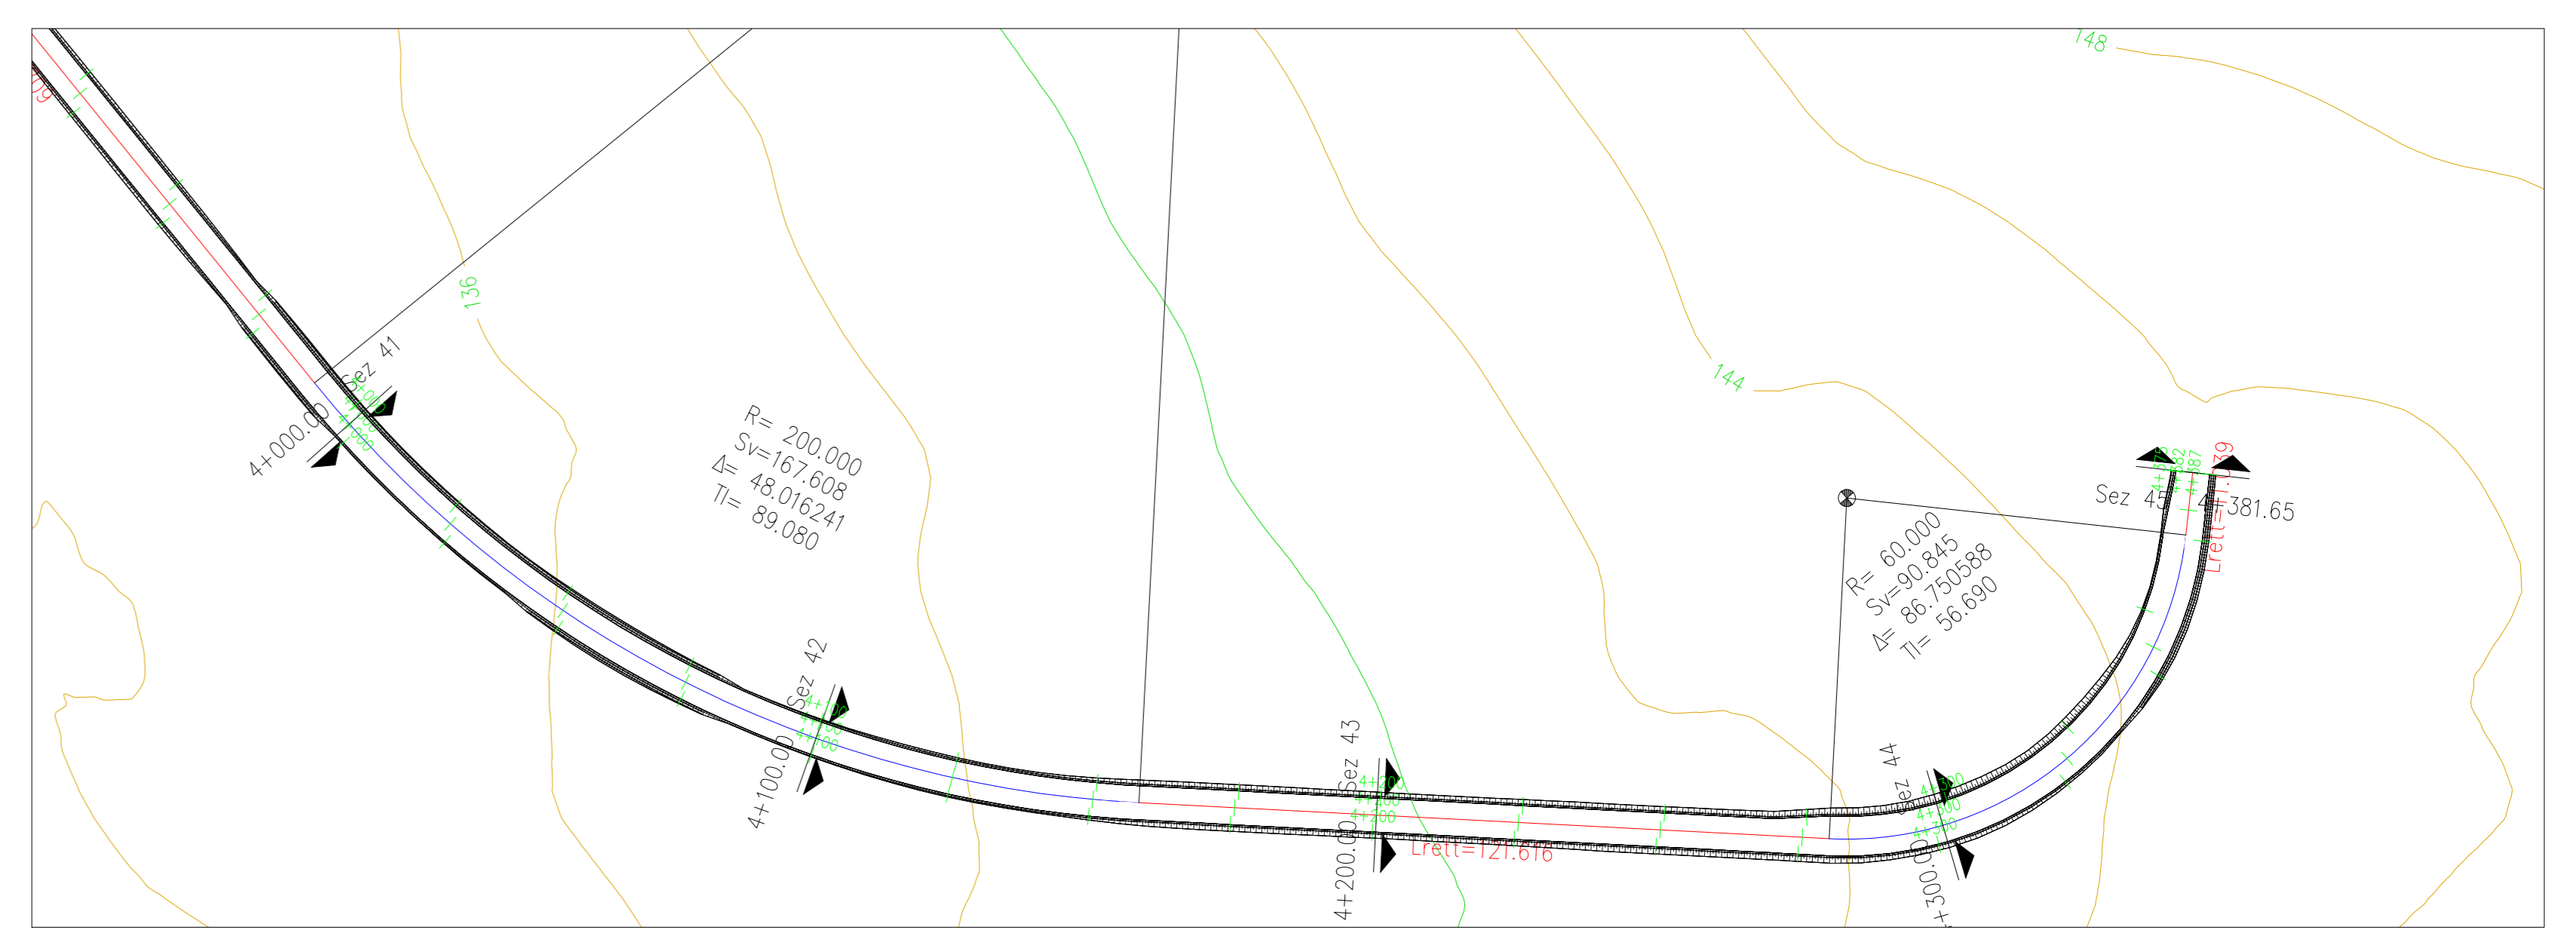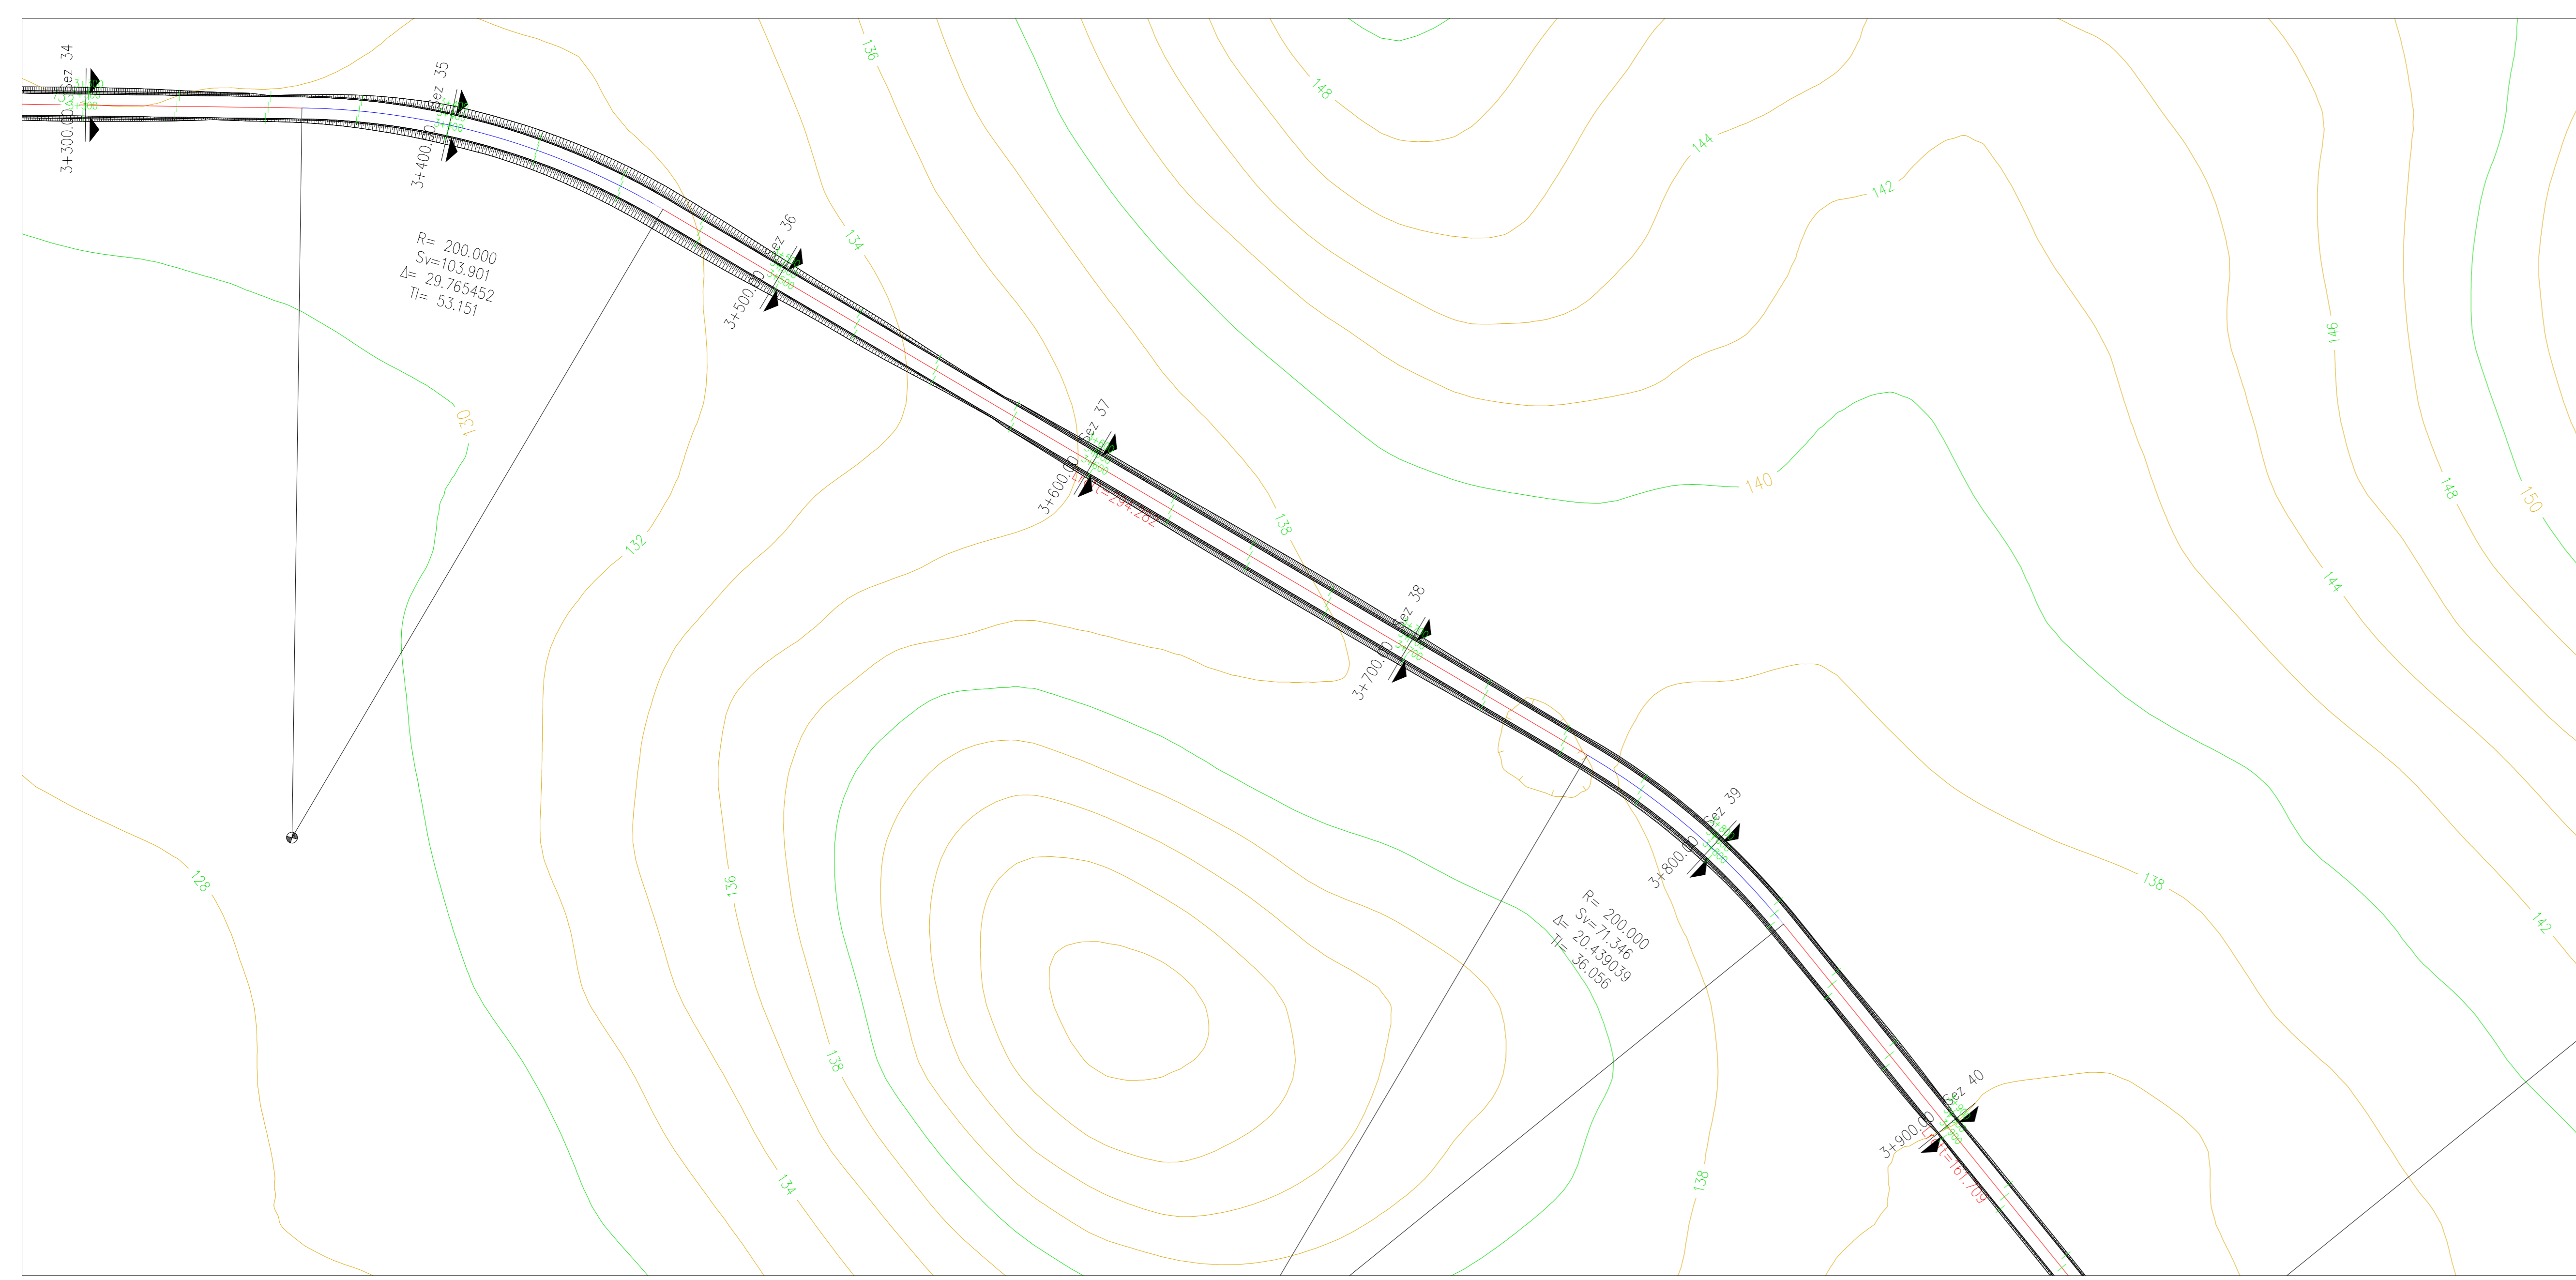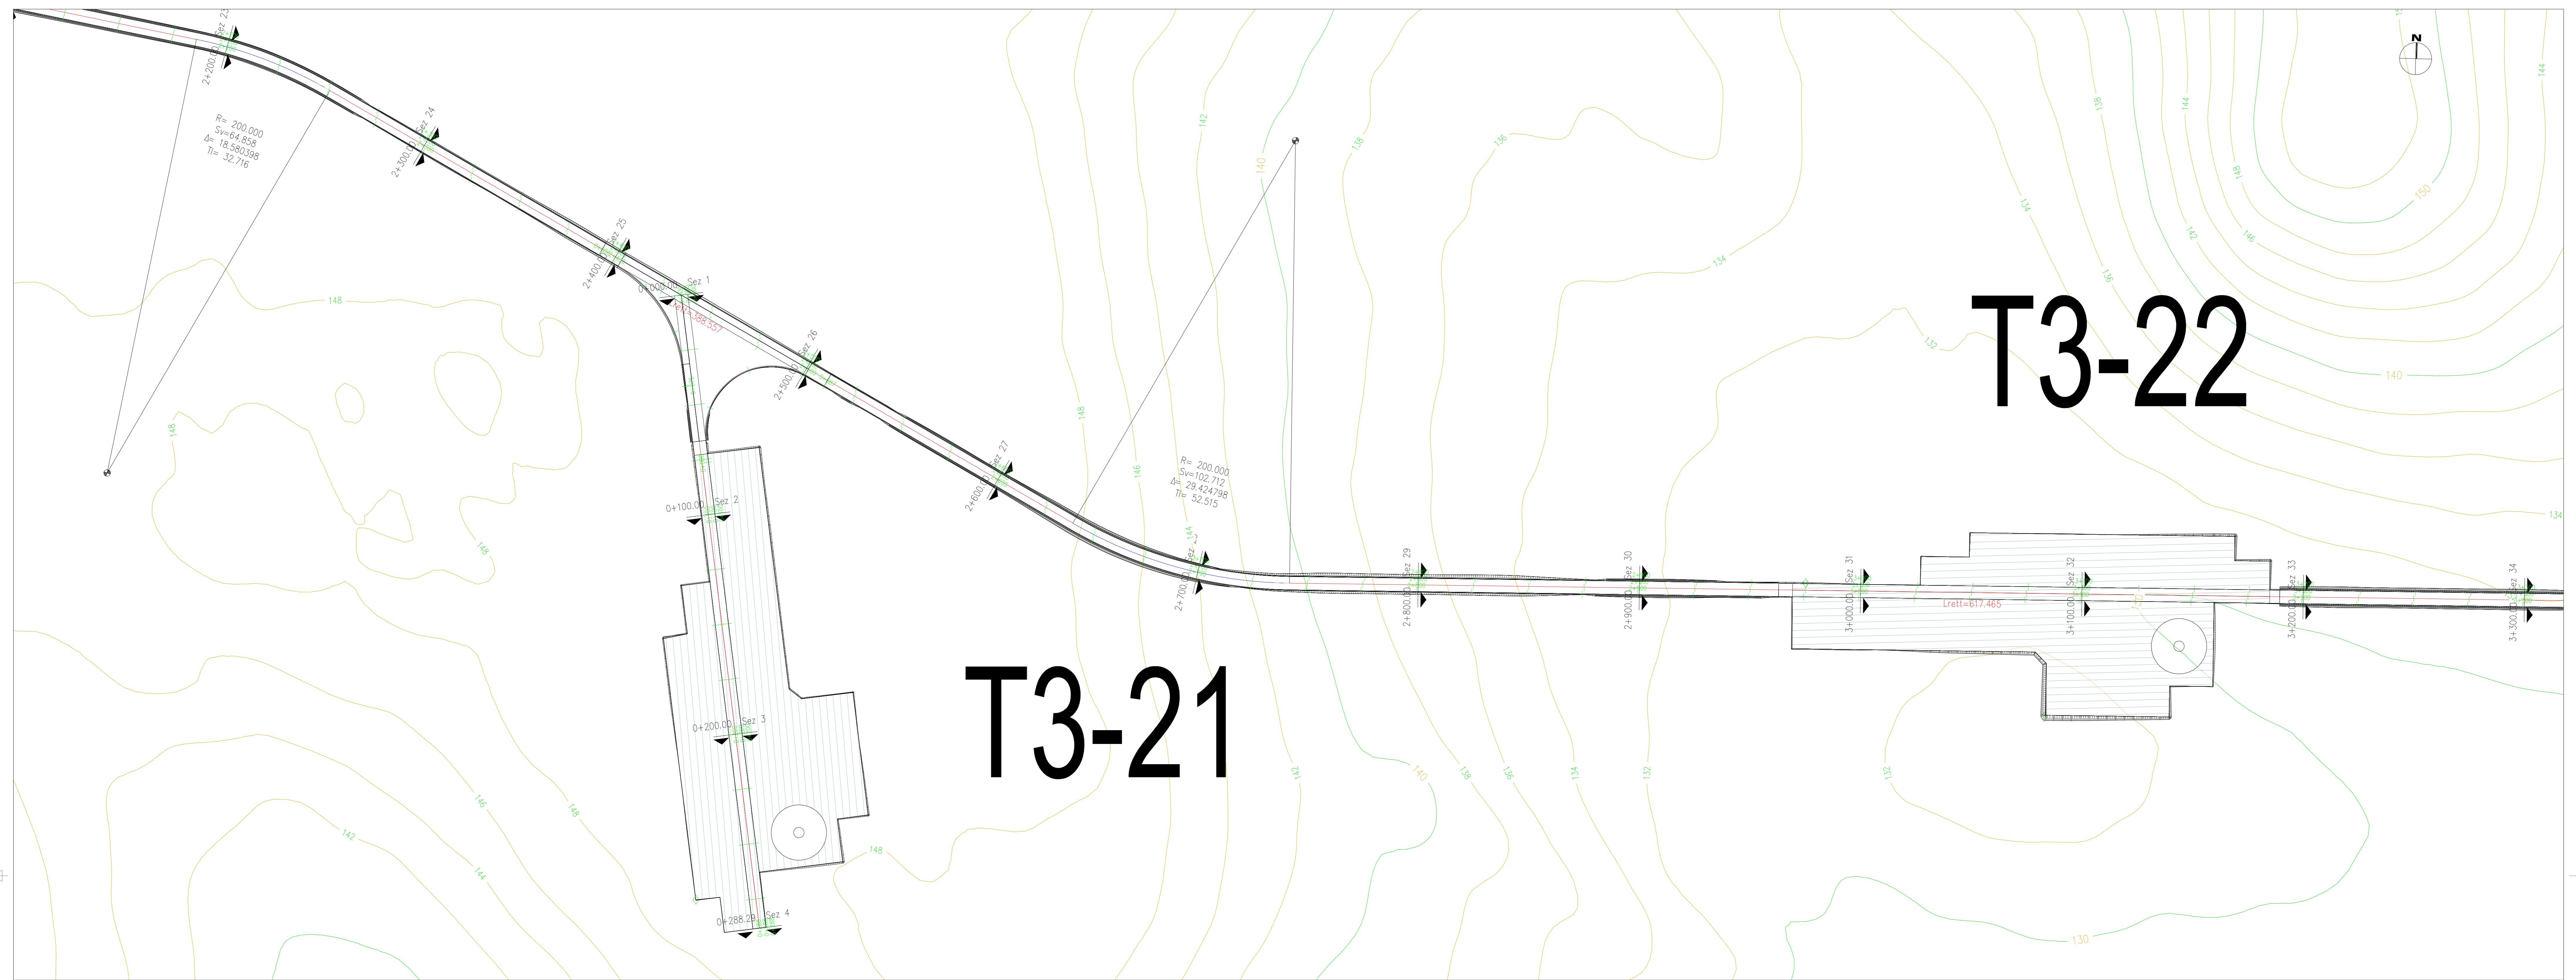

KEY MAP - Scala 1:50.000

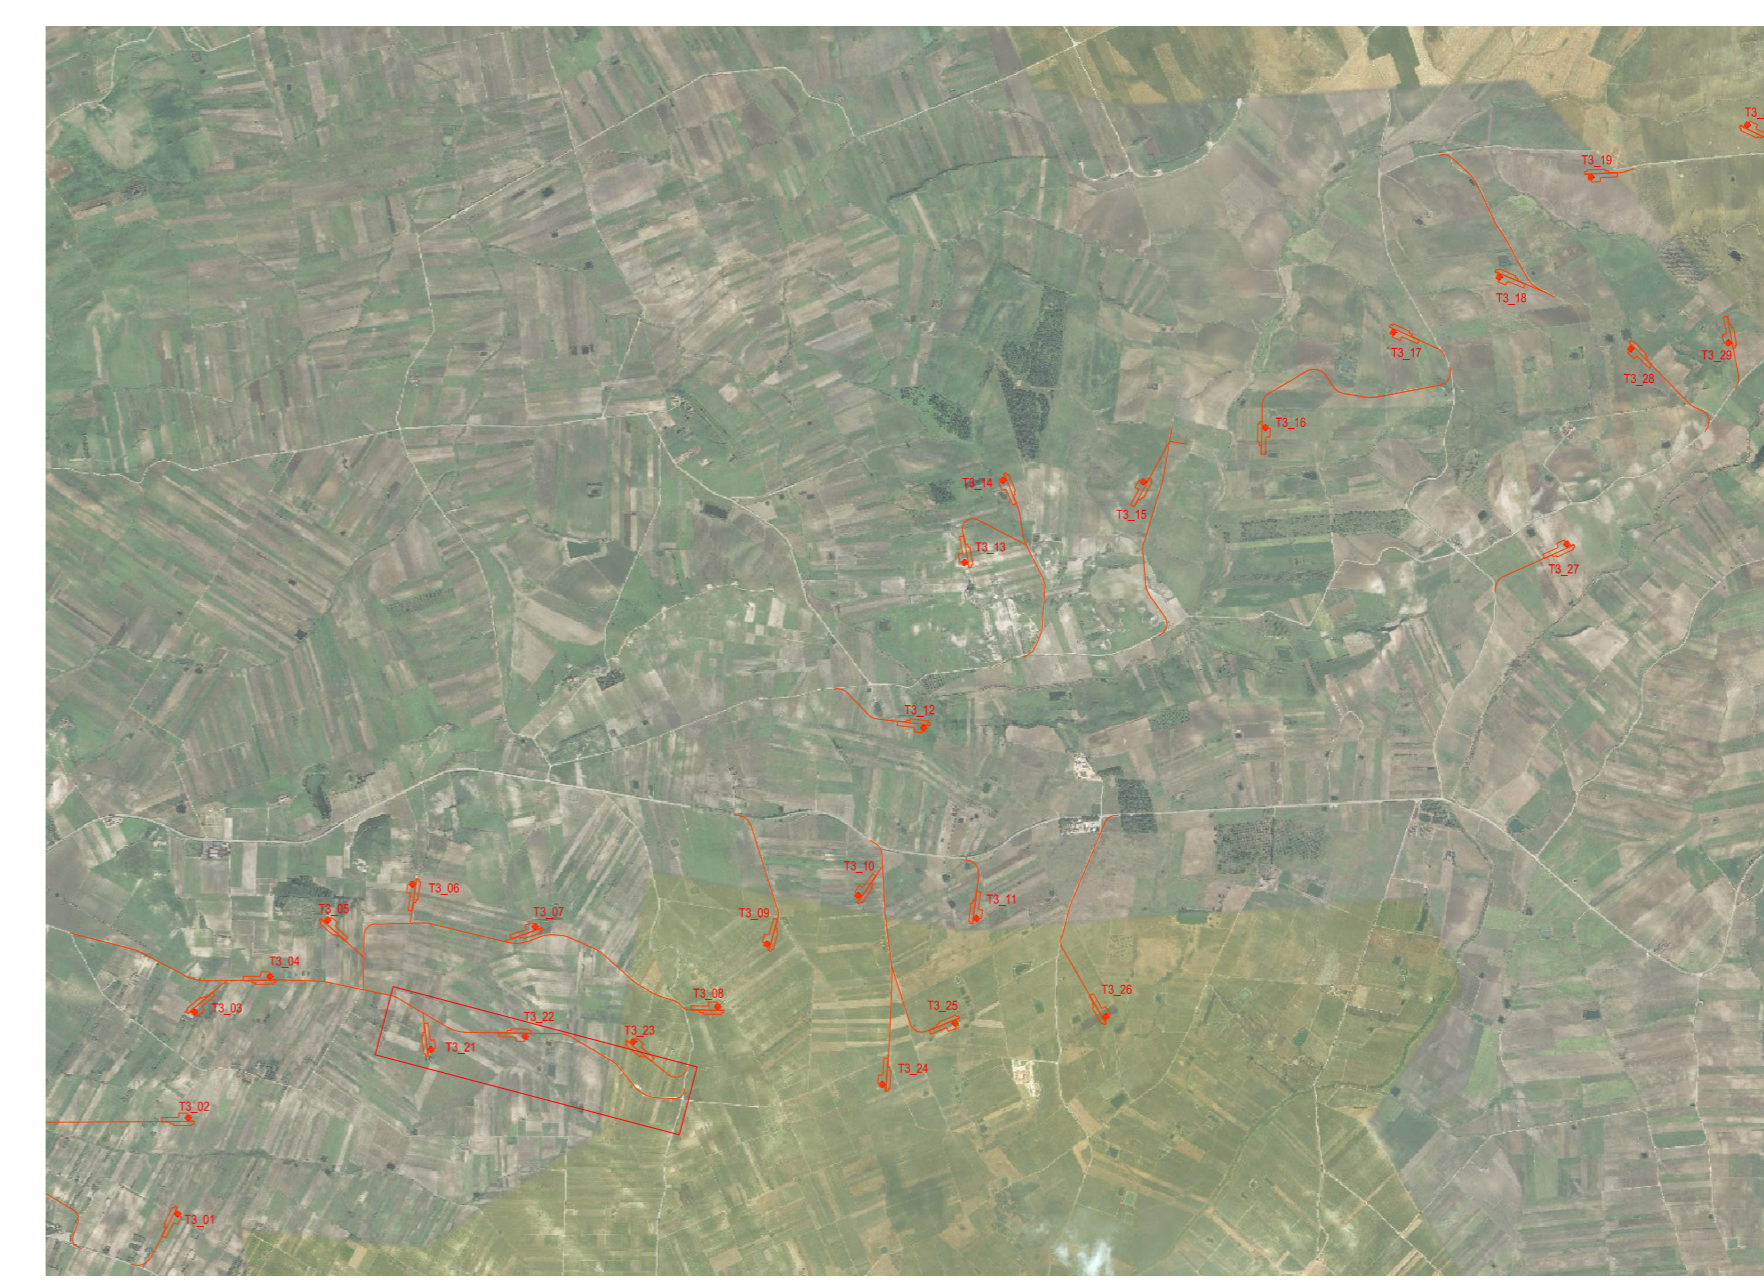


00	2020-12-04	Prima emissione	M.Tezzi	D.Gradogna	L.Lanzetta
REV.	DATE	DESCRIPTION	PREPARED	CHECKED	APPROVED
PROJECT: COSTRUZIONE DELL'IMPIANTO EOLICO DI "TRAPANI 3"					
FILE NAME:	GRE.EEC.D.25.IT.W.14703.00.091.00 - Layout strade				
CLASSIFICATION:	PUBLIC	FORMAT: A0	SCALE: 1:1000	PLOT SCALE: 1:1	SHEET: 3 di 9
UTILIZATION SCOPE:	BASIC DESIGN				
TITLE:	TP3-21,22 - PISTA DI ACCESSO E PIAZZOLA Planimetria				
VALIDATED BY:	A. Pisci				
VERIFIED BY:	G. Buonomo, M. Vallojo				
COLLABORATORS:	GRE.EEC.D.25.IT.W.14703.00.091.00				

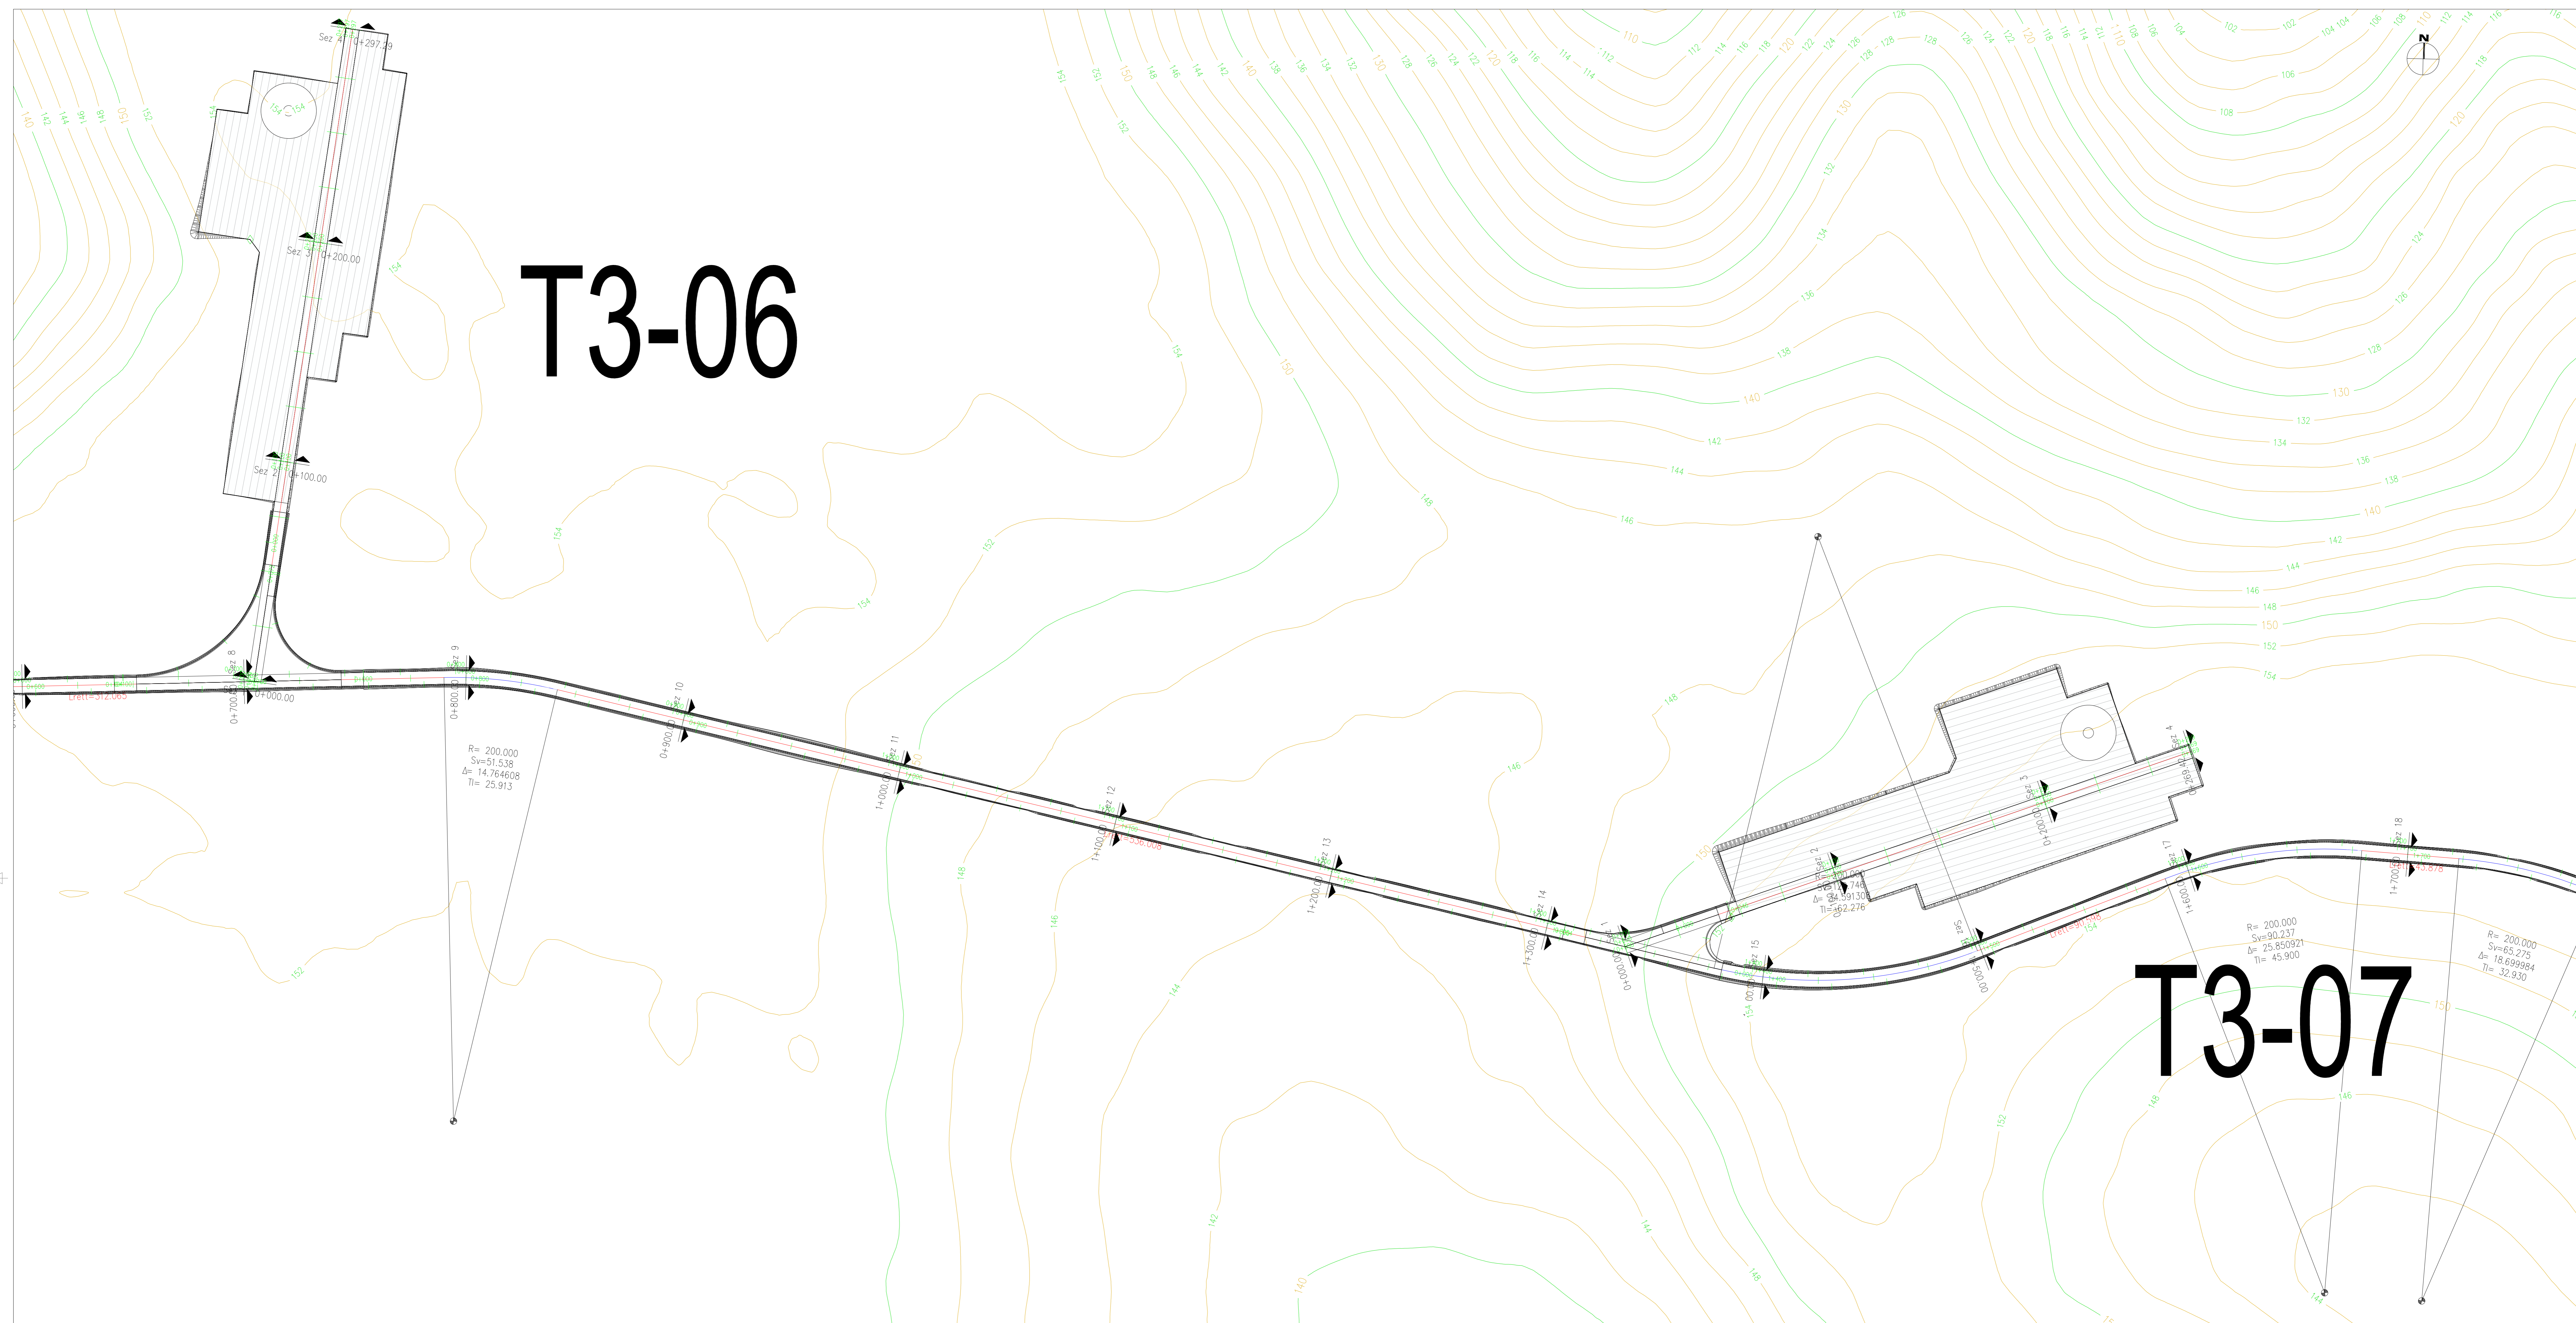


T3-06

T3-07


KEY MAP - Scala 1:50.000

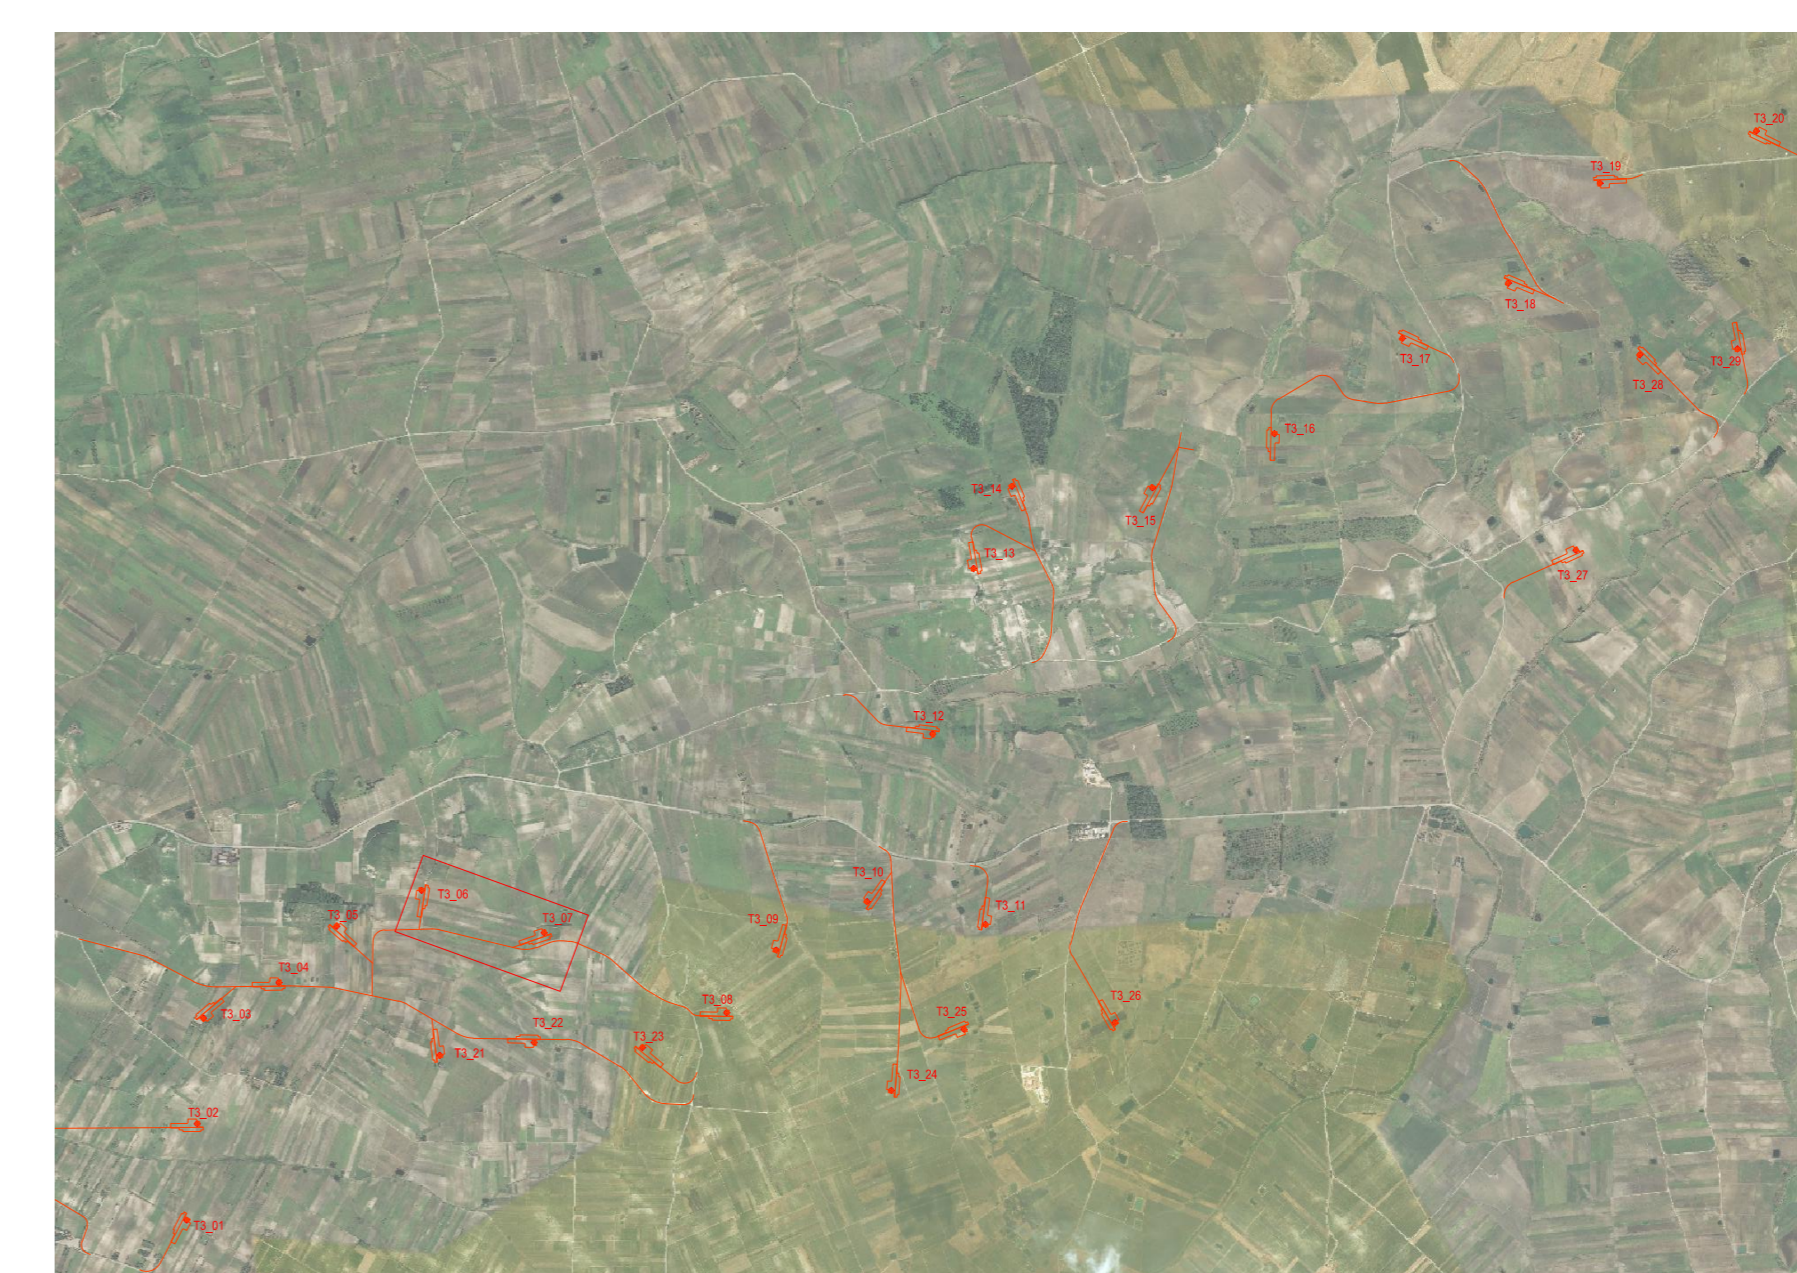

00	2020-12-04	Prima emissione	M.Terzi	D.Gradogna	L.Lanzetta
REV.	DATE	DESCRIPTION	PREPARED	CHECKED	APPROVED
PROJECT: COSTRUZIONE DELL'IMPIANTO EOLICO DI "TRAPANI 3"					
FILE NAME: GRE.EEC.D.25.IT.W.14703.00.091.00 - Layout strade					
CLASSIFICATION: PUBLIC	FORMAT: A0	SCALE: 1:1000	PLLOT SCALE: 1:1	SHEET: 4 di 9	
UTILIZATION SCOPE: BASIC DESIGN			TITLE: TP3-06.07 - PISTA DI ACCESSO E PIAZZOLA Planimetria		
ENGINEERED BY: A. Pisci			EGP CODE		
VALIDATED BY: G. Buonomo, M. Vallojo	GROUP	FUNCTION	TYPE	SECTOR	COUNTRY
DRAWN BY: GRE.EEC.D.25.IT.W.14703.00.091.00			PLANT	SYSTEM	PROGRESSIVE
09100					

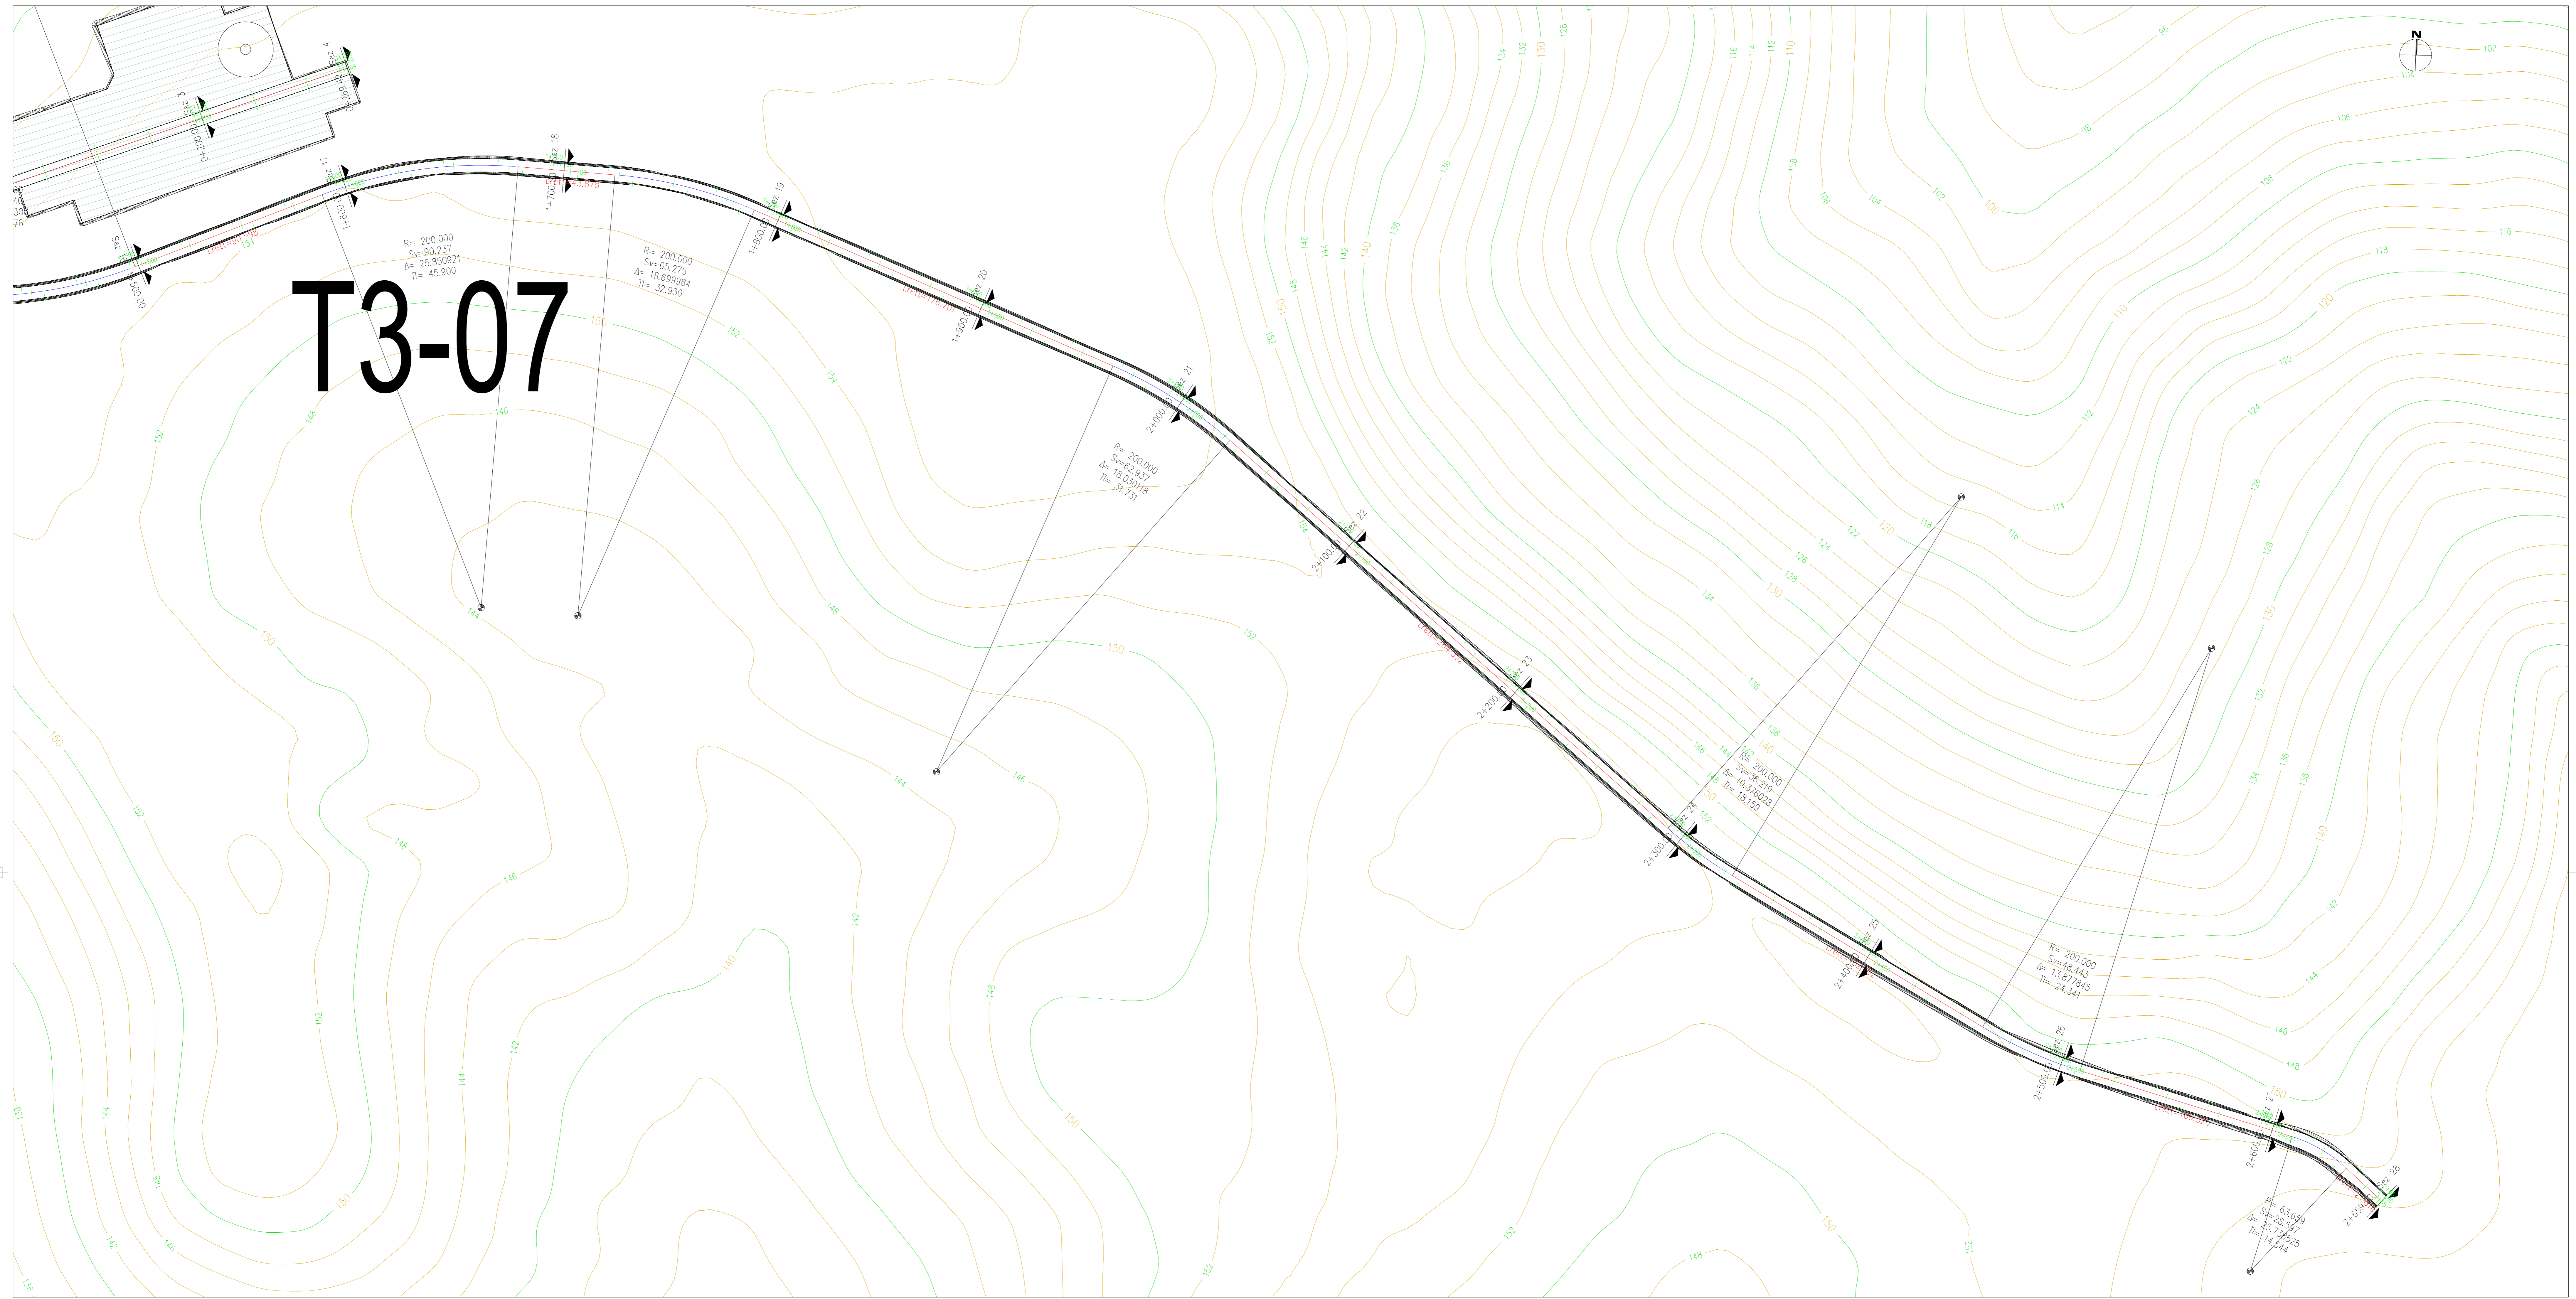


KEY MAP - Scala 1:50.000

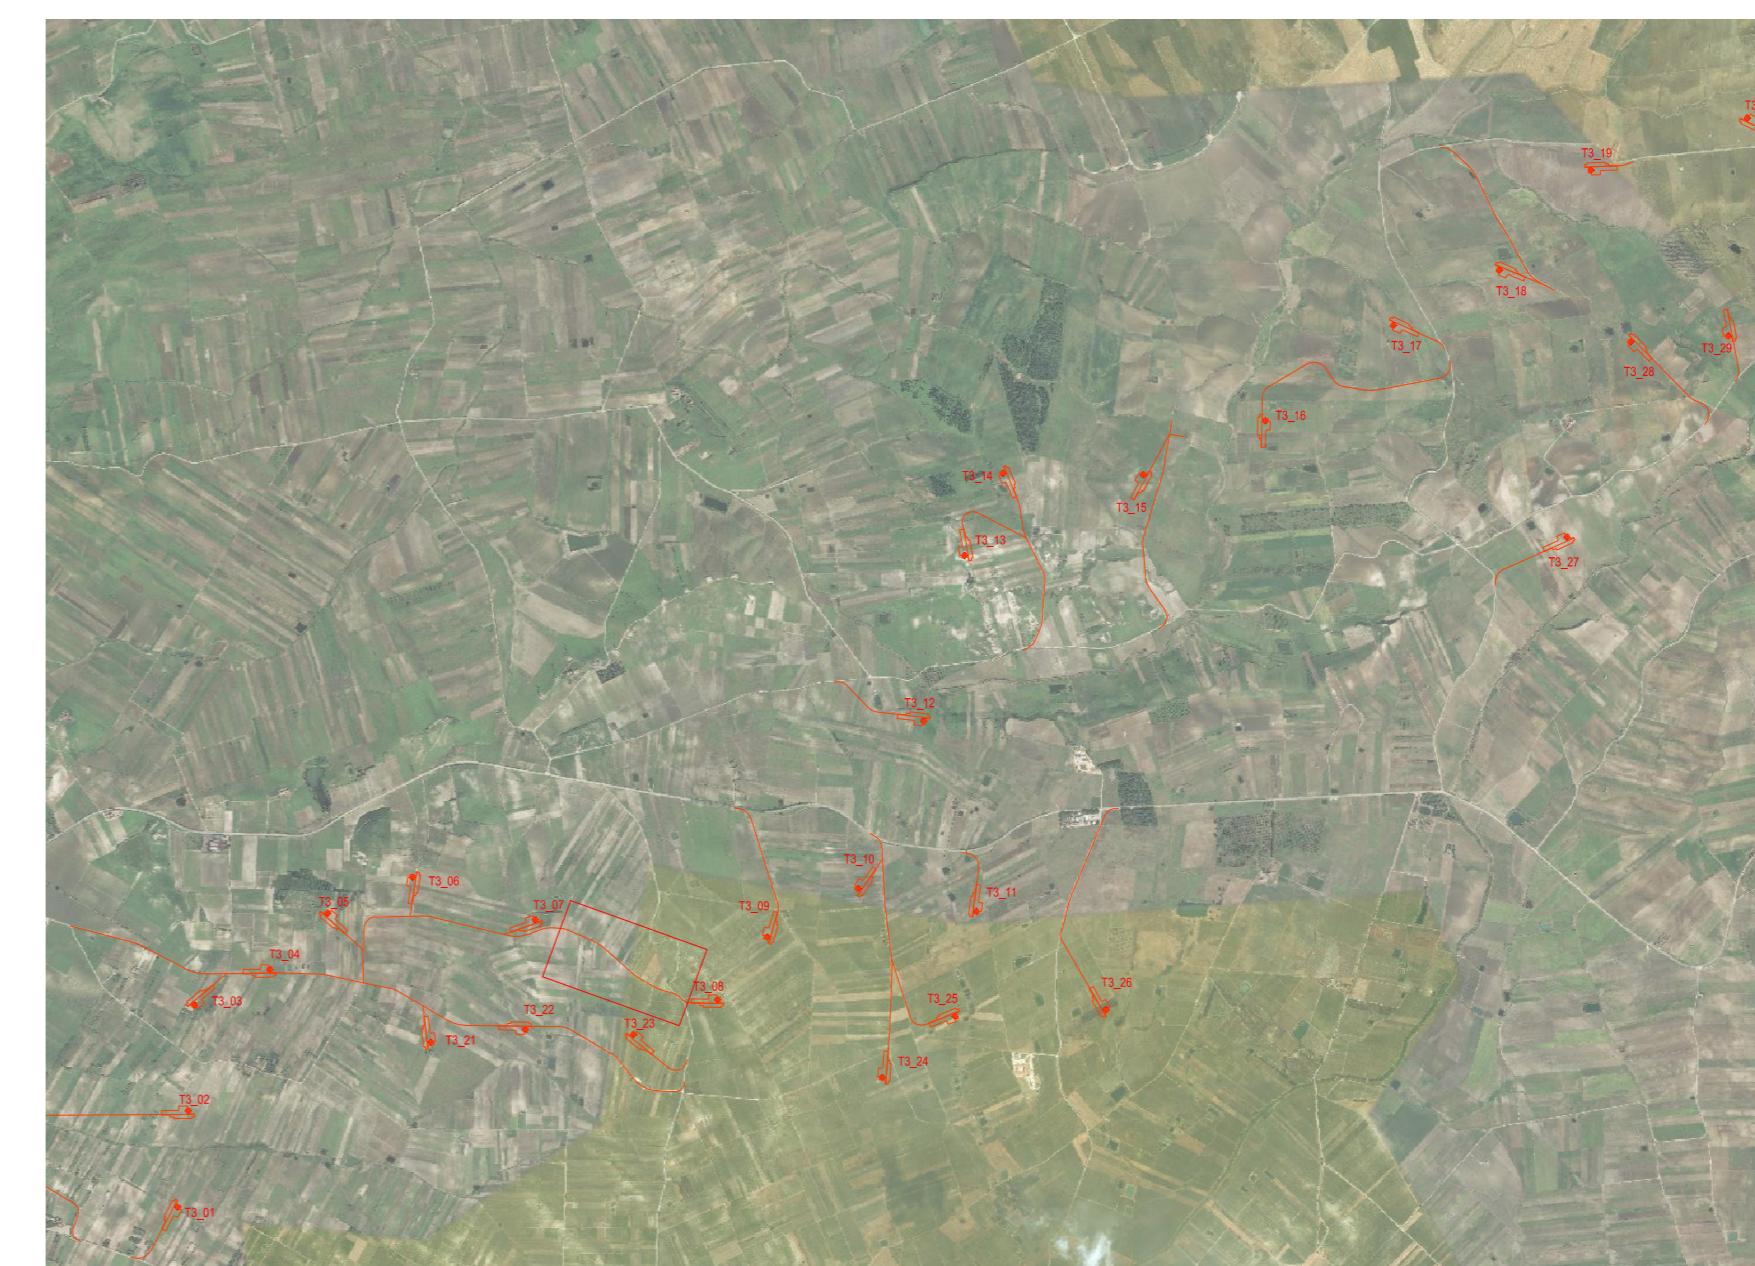

00	2020-12-04	Prima emissione	M.Tezzi	D.Gradogna	L.Lanzetta
REV.	DATE	DESCRIPTION	PREPARED	CHECKED	APPROVED
		PROJECT: COSTRUZIONE DELL'IMPIANTO EOLICO DI "TRAPANI 3"			
FILE NAME: GRE.EEC.D.25.IT.W.14703.00.091.00 - Layout strade		CLASSIFICATION: PUBLIC	FORMAT: A0	SCALE: 1:1000	PLOT SCALE: 1:1
UTILIZATION SCOPE: BASIC DESIGN		TITLE: TP3-07 - PISTA DI ACCESSO E PIAZZOLA Planimetria			
ENGINEERED BY: A. Pesti		EGP CODE			
VERIFIED BY: G. Buonomo, M. Vallojo	GROUP: GRE.EEC	FUNCTION: D25	TYPE: ITW	NUMBER: 147030009100	PROJECTIVE: 09100
COLLABORATORS: GRE.EEC.D.25.IT.W.14703.00.091.00					

LIVELLETTA

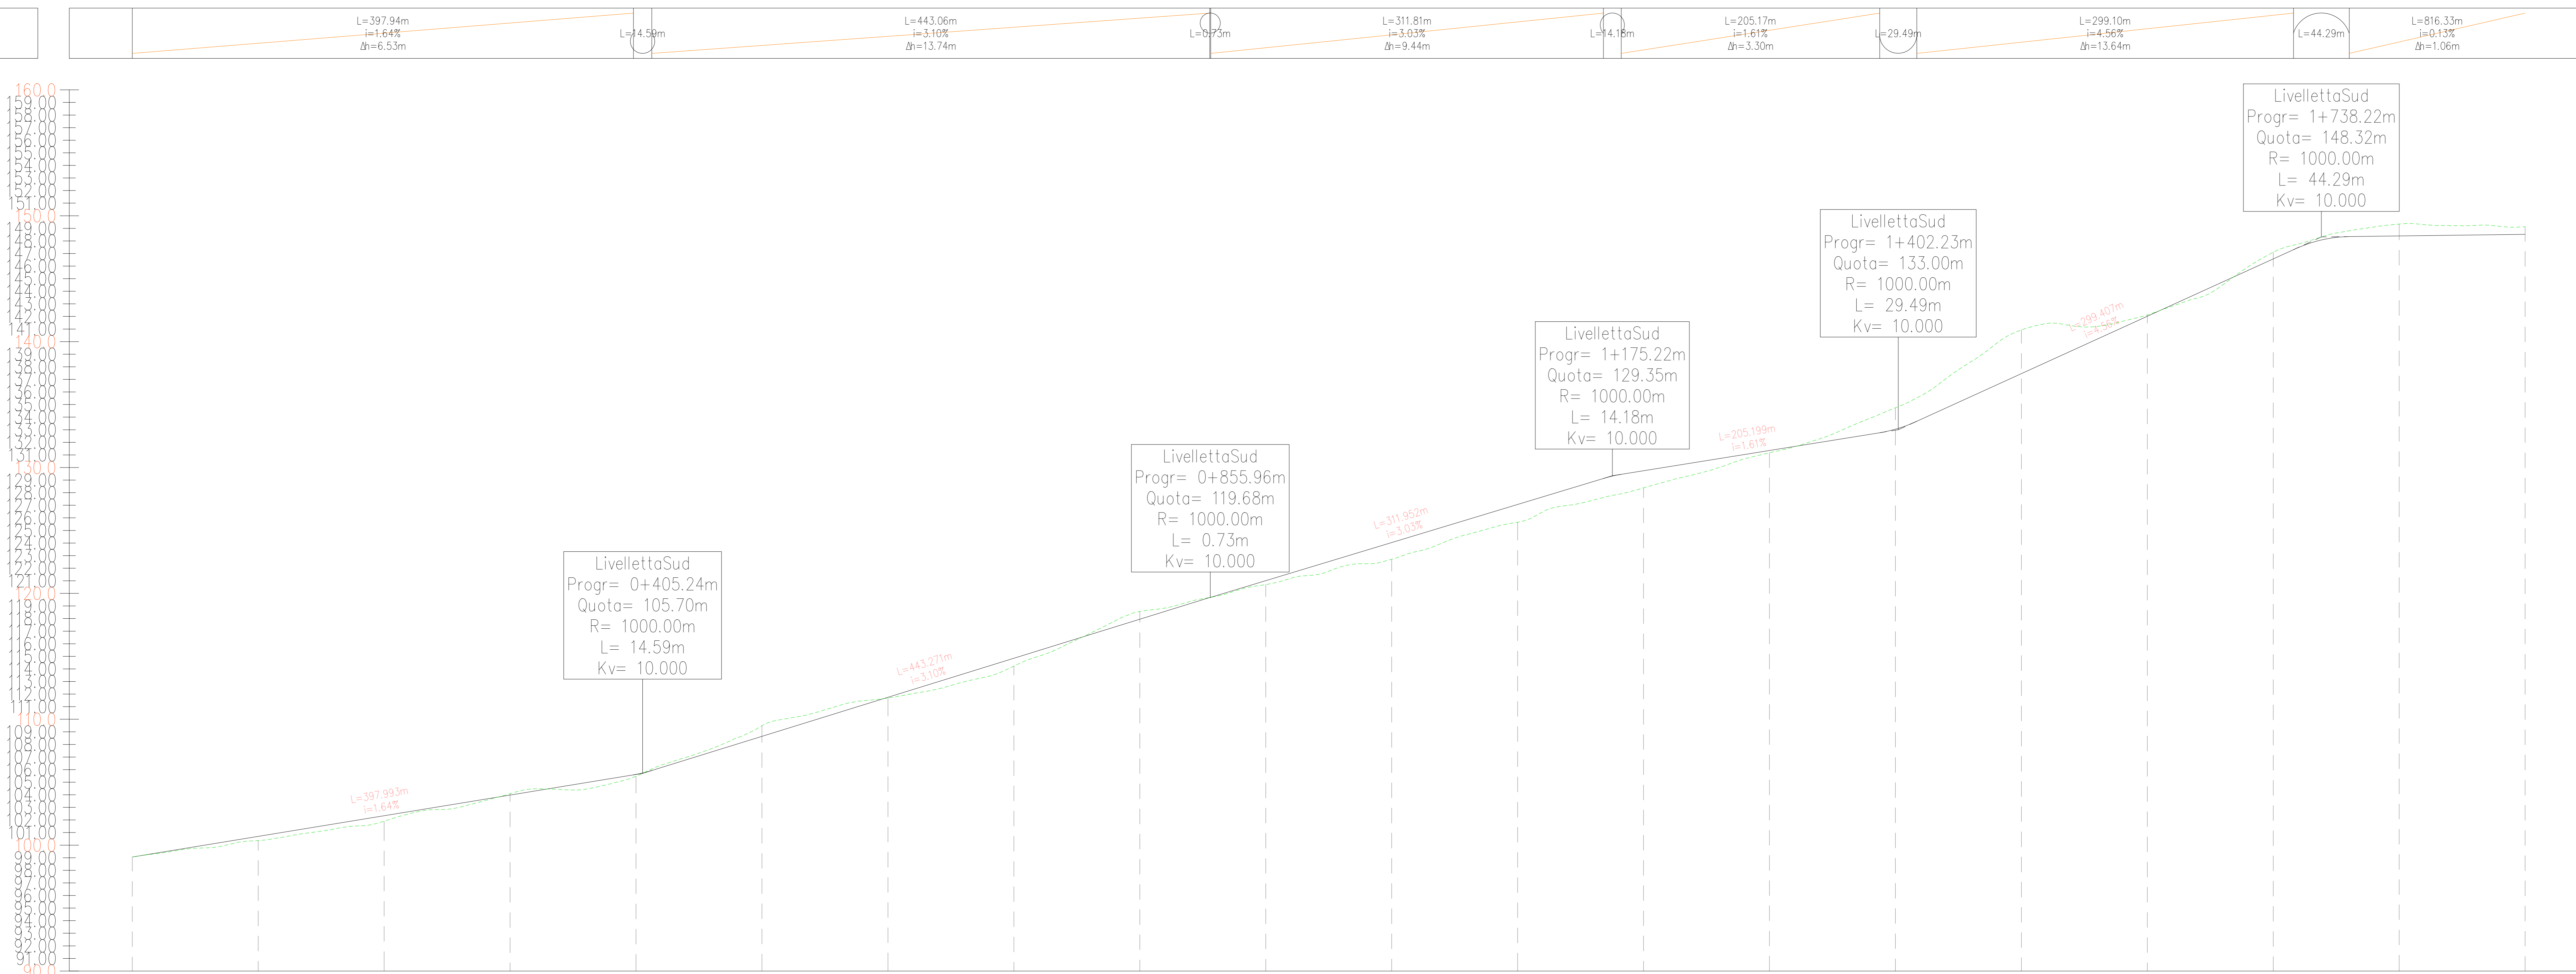


NUMERO SEZIONE	1	2	3	4	5	6	7	8	9	10	11	12	13	14	15	16	17	18	19	20
DISTANZE PROGRESSIVE	0+000.00	0+100.00	0+200.00	0+300.00	0+405.24	0+500.00	0+600.00	0+700.00	0+800.00	0+900.00	1+000.00	1+100.00	1+200.00	1+300.00	1+400.00	1+500.00	1+600.00	1+700.00	1+800.00	1+900.00
DISTANZE PARZIALI		100,00	100,00	100,00	100,00	100,00	100,00	100,00	100,00	100,00	100,00	100,00	100,00	100,00	100,00	100,00	100,00	100,00	100,00	100,00
QUOTE PROGETTO	90,05	100,00	102,34	102,99	105,62	106,64	111,74	114,64	117,96	121,01	124,04	127,07	129,74	131,17	133,04	135,16	140,02	146,57	148,40	148,53
QUOTE TERRENO	90,05	100,38	101,95	104,09	105,47	108,95	111,69	114,42	116,96	120,00	123,17	126,05	128,89	131,17	132,95	136,00	140,12	140,10	140,34	140,14
DIFFERENZA QUOTE	0,00	-0,37	-0,43	-0,12	-0,16	-0,35	-0,05	-0,42	-0,52	-0,11	-0,33	-0,42	-0,31	-0,09	-0,10	-0,16	-0,12	-0,32	-0,34	-0,41
ETTOMETRICHE	00	01	02	03	04	05	06	07	08	09	10	11	12	13	14	15	16	17	18	19

ANDAMENTO PLANIMETRICO



KEY MAP - Scala 1:50.000

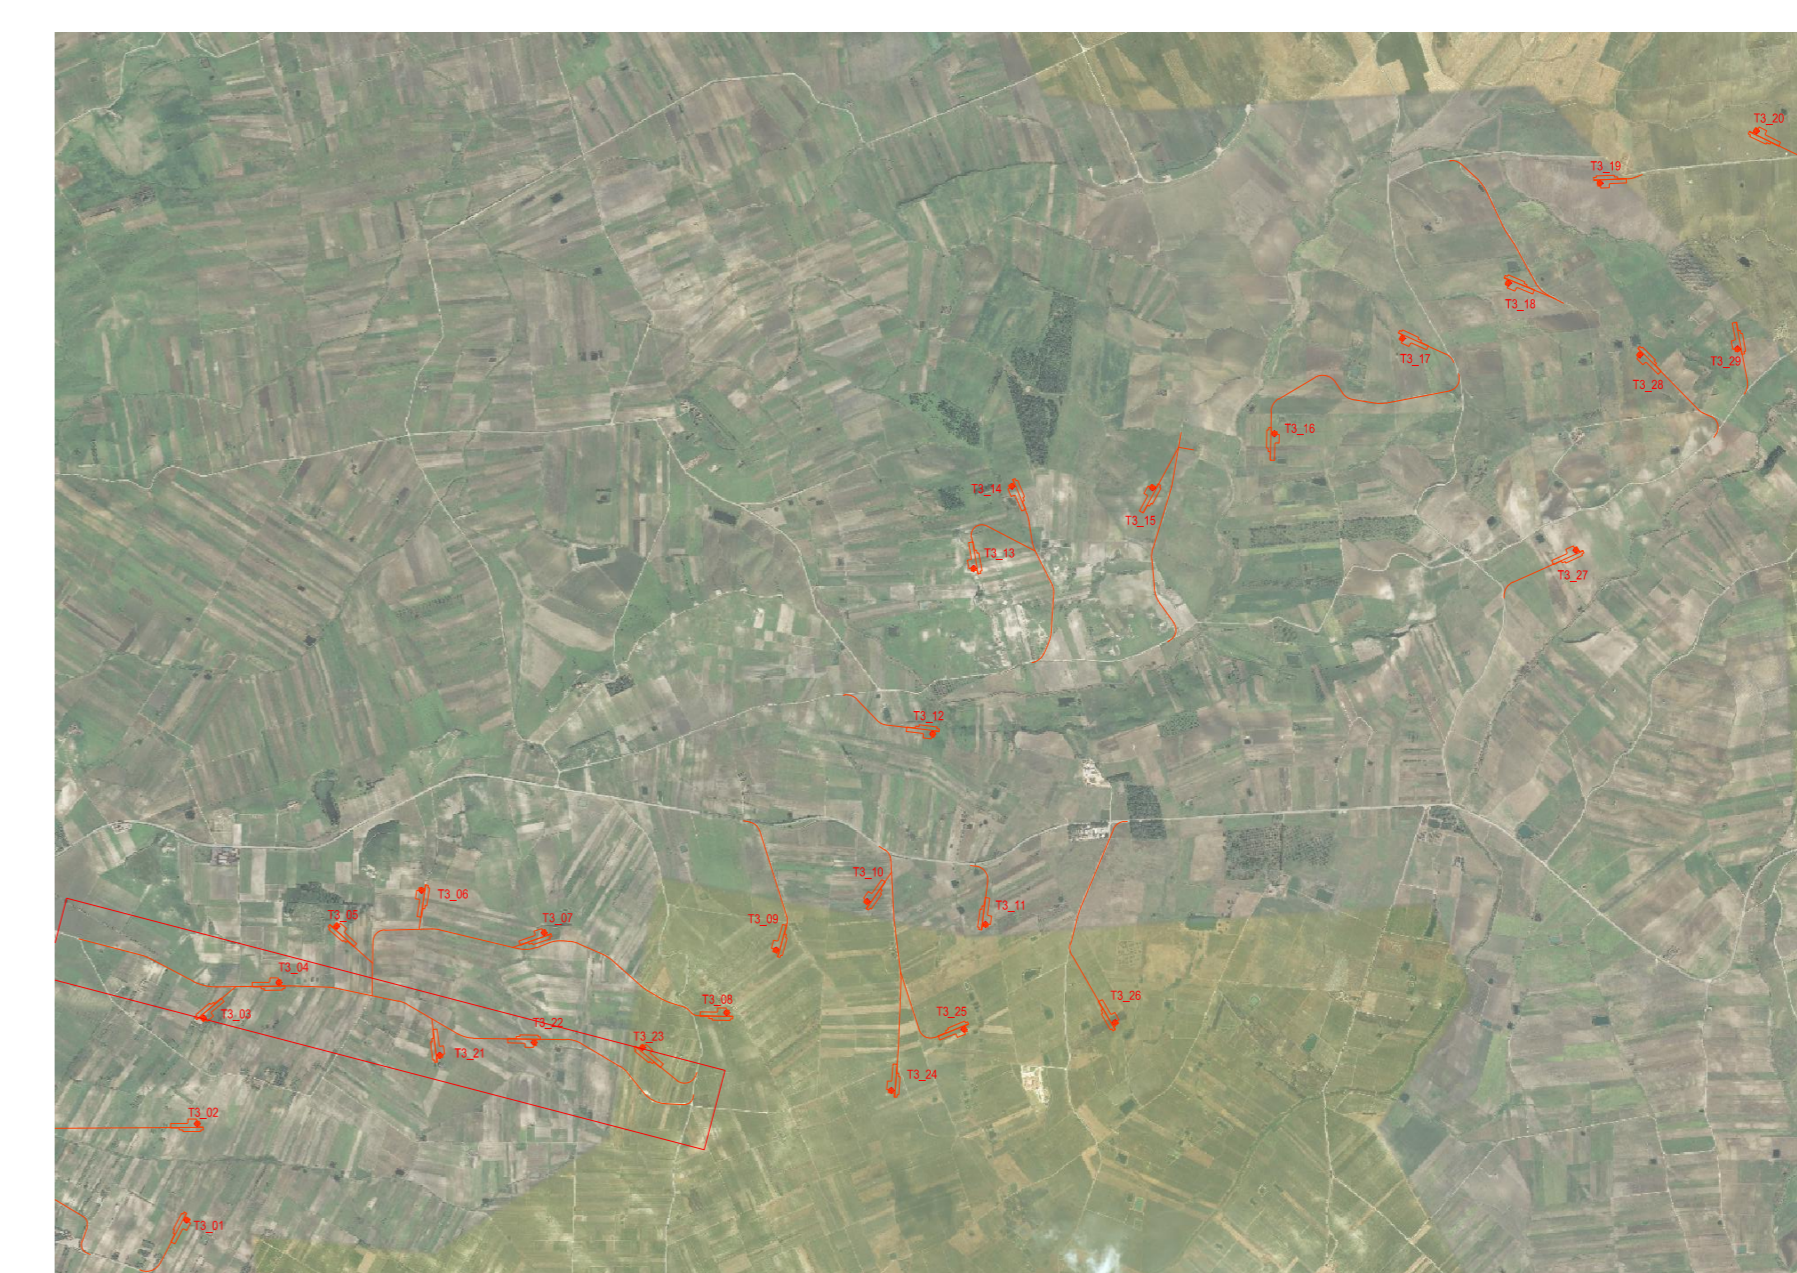

REV.	DATE	DESCRIPTION	PREPARED	CHECKED	APPROVED
00	2020-12-04	Prima emissione	M.Tezzi	D.Gradogna	L.Lanza

PROJECT: **COSTRUZIONE DELL'IMPIANTO EOLICO DI "TRAPANI 3"**

FILE NAME: GRE.EEC.D.25.IT.W.14703.00.091.00 - Layout strada

CLASSIFICATION:	FORMAT:	SCALE:	PLOT SCALE:	SHEET:
PUBLIC	A0	1:2000	1:1	6 di 9



TITLE: **Tracciato Sud - PISTA DI ACCESSO E PIAZZOLA Profilo**

UTILIZATION SCOPE: **BASIC DESIGN**

EGP VALIDATION

VALIDATED BY:	GROUP:	FUNCTION:	TYPE:	SECTOR:	COUNTRY:	TCC:	PLANT:	SYSTEM:	PROGRESSIVE:	REVISION:
A. Pesti	GRE.EEC	D.25	ITW	14703	00091	00				

LIVELLETTA

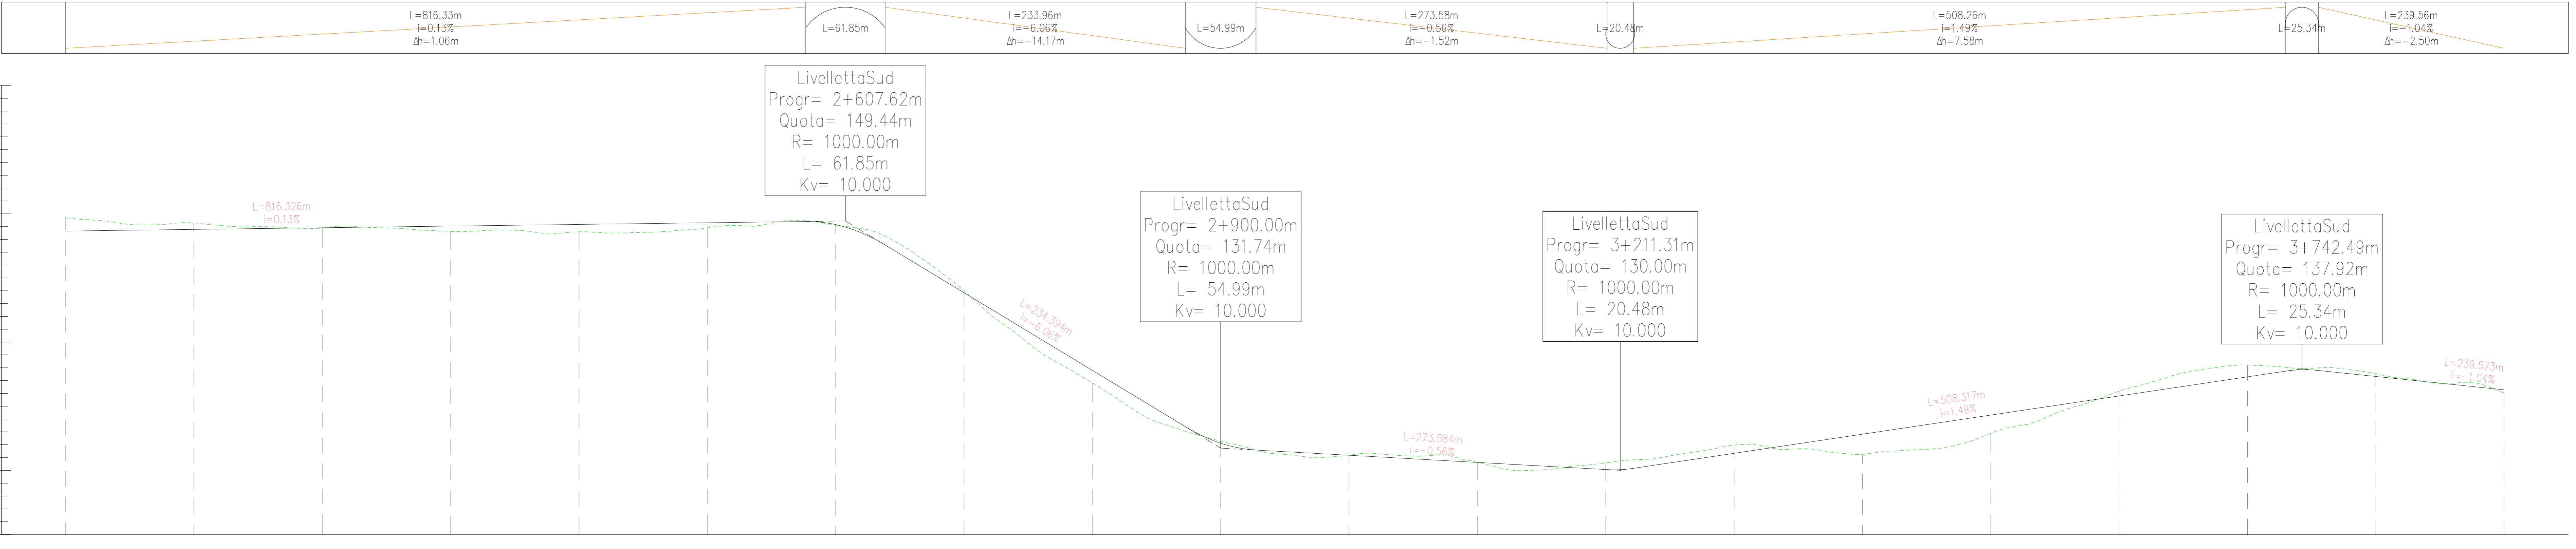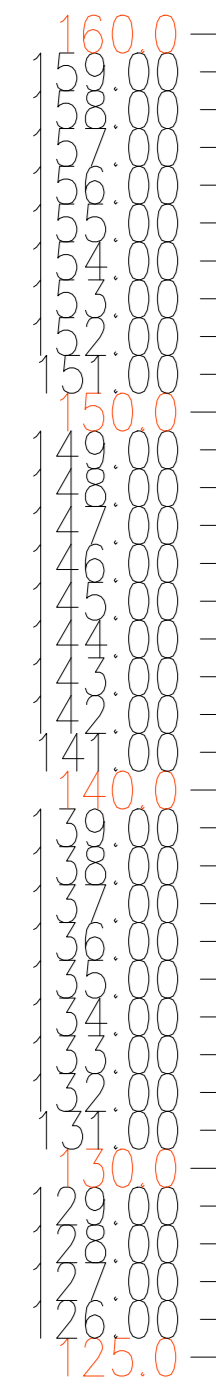

NUMERO SEZIONE

DISTANZE PROGRESSIVE

DISTANZE PARZIALI

QUOTE PROGETTO


QUOTE TERRENO

DIFFERENZA QUOTE



ETTOMETRICHE

SEZIONE	21	22	23	24	25	26	27	28	29	30	31	32	33	34	35	36	37	38	39	40	
DISTANZE PROGRESSIVE	2+000,00	2+100,00	2+200,00	2+300,00	2+400,00	2+500,00	2+607,62	2+700,00	2+800,00	2+900,00	2+980,00	2+1000,00	2+1000,00	2+1000,00	2+1000,00	2+1000,00	2+1000,00	2+1000,00	2+1000,00	2+1000,00	2+1000,00
DISTANZE PARZIALI	100,00	100,00	100,00	100,00	100,00	100,00	100,00	100,00	100,00	100,00	100,00	100,00	100,00	100,00	100,00	100,00	100,00	100,00	100,00	100,00	100,00
QUOTE PROGETTO	148,69	148,79	148,91	149,04	149,17	149,30	149,44	149,45	149,29	149,11	148,98	148,87	148,86	148,92	149,01	149,10	149,18	149,29	149,37	149,42	149,48
QUOTE TERRENO	148,69	148,79	148,89	148,97	149,00	148,97	148,91	148,79	148,62	148,27	147,91	147,63	147,39	147,19	147,05	146,99	146,97	146,98	147,00	147,04	147,08
DIFFERENZA QUOTE	0,00	0,00	0,02	0,07	0,17	0,33	0,53	0,66	0,67	0,14	0,07	0,24	0,47	0,73	0,96	1,11	1,21	1,39	1,42	1,44	1,40
ETTOMETRICHE	20	21	22	23	24	25	26	27	28	29	30	31	32	33	34	35	36	37	38	39	39

ANDAMENTO PLANIMETRICO

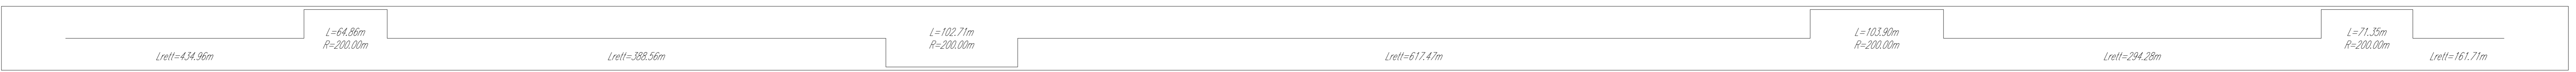

LIVELLETTA

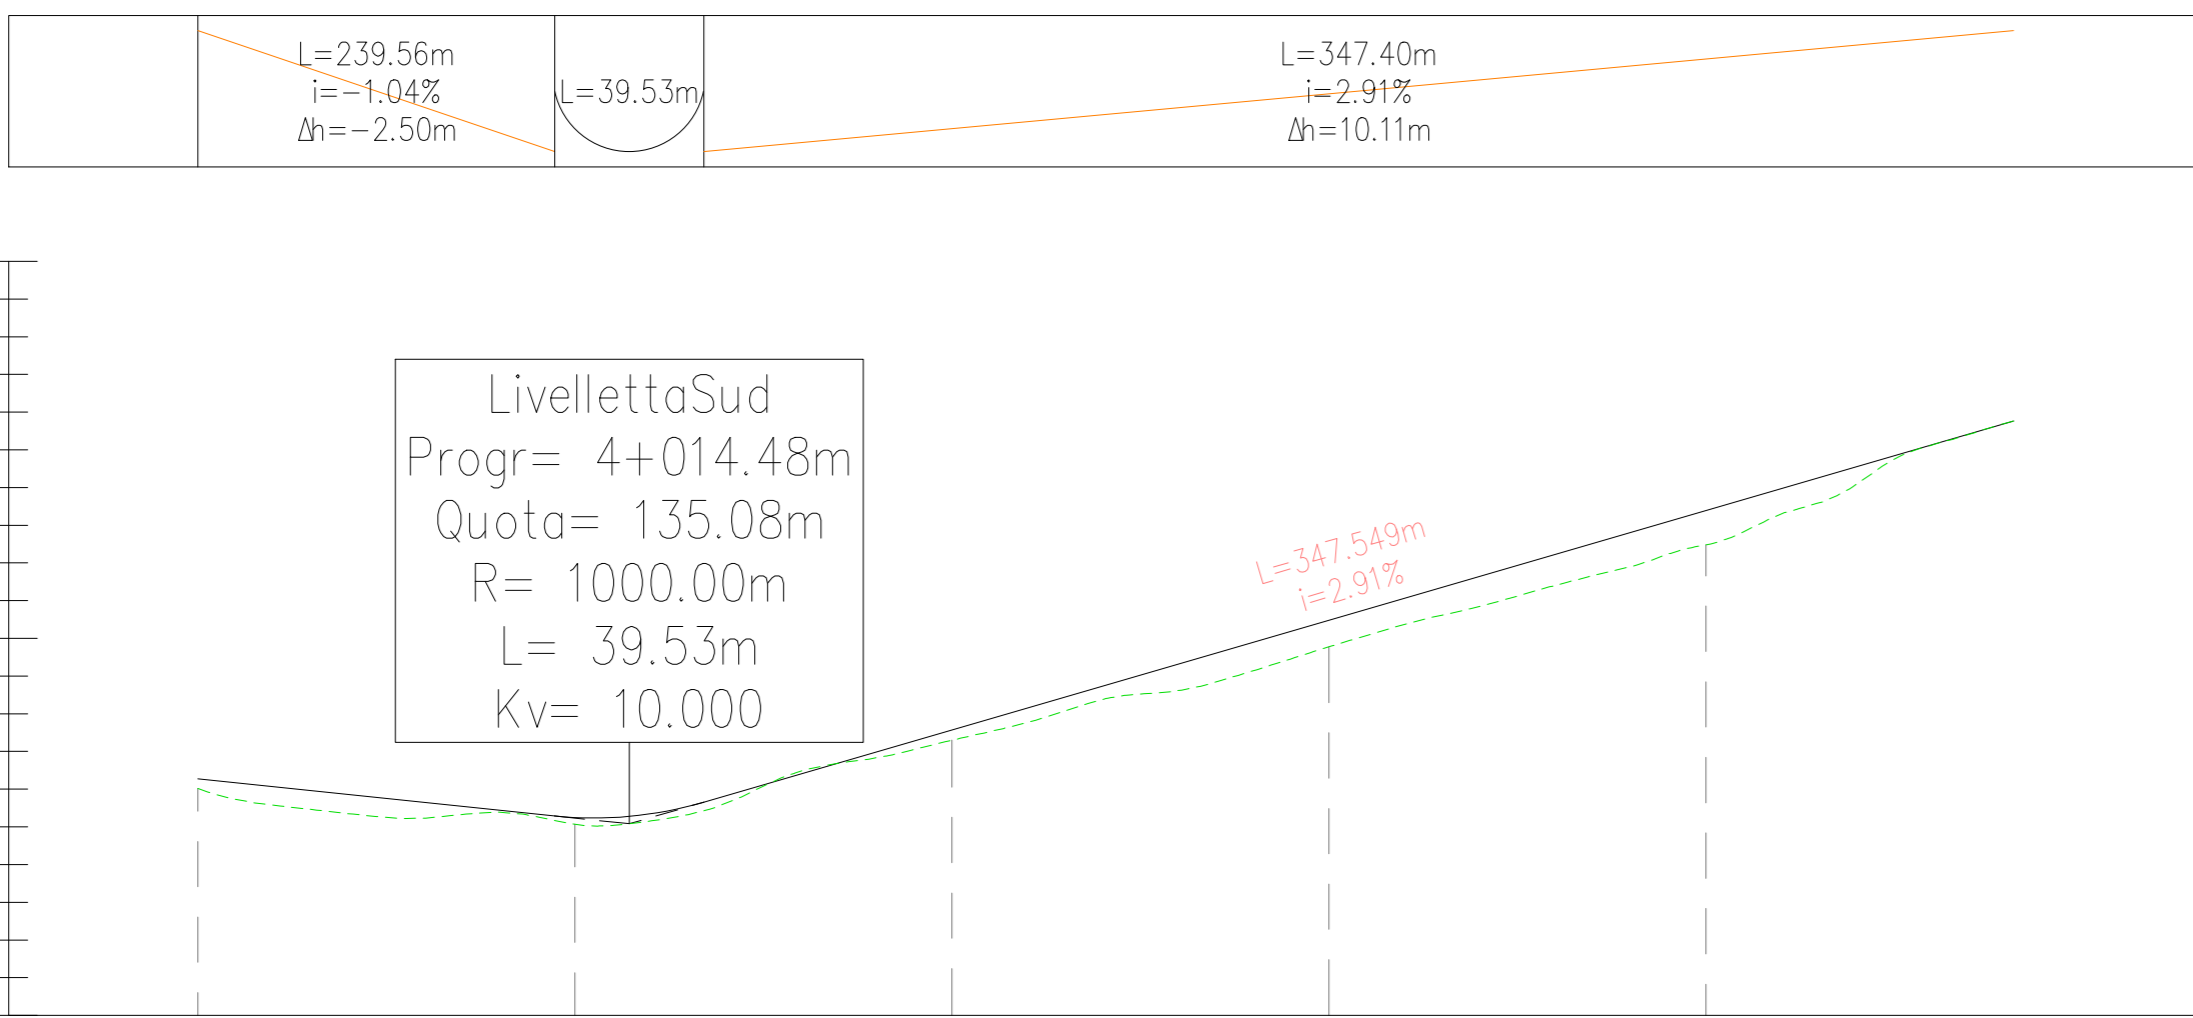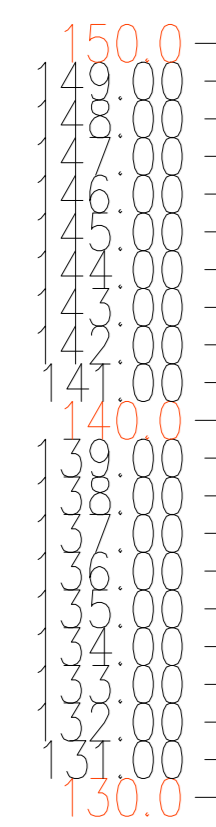

NUMERO SEZIONE

DISTANZE PROGRESSIVE

DISTANZE PARZIALI

QUOTE PROGETTO


QUOTE TERRENO

DIFFERENZA QUOTE

ETTOMETRICHE

SEZIONE	40	41	42	43	44
DISTANZE PROGRESSIVE	4+000,00	4+100,00	4+200,00	4+300,00	4+400,00
DISTANZE PARZIALI	100,00	100,00	100,00	100,00	100,00
QUOTE PROGETTO	138,28	138,25	138,57	140,48	141,19
QUOTE TERRENO	138,02	138,07	138,29	139,77	140,48
DIFFERENZA QUOTE	0,26	0,18	0,28	0,71	0,71
ETTOMETRICHE	39	40	41	42	43

ANDAMENTO PLANIMETRICO

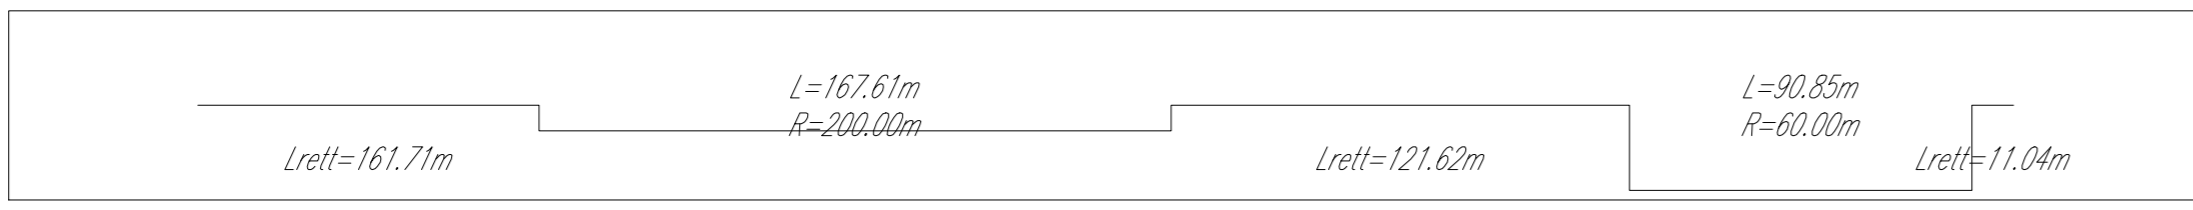

KEY MAP - Scala 1:50.000




REV. DATE	DESCRIPTION	PREPARED	CHECKED	APPROVED
00	2020-12-04	Prima emissione	M.Tesi	D.Gradogna
PROJECT: COSTRUZIONE DELL'IMPIANTO EOLICO DI "TRAPANI 3"		FILE NAME: GRE.EEC.D.25.ITW.14703.00.091.00 - Layout strade		
CLASSIFICATION: PUBLIC	FORMAT: A0	SCALE: 1:2000	PLOT SCALE: 1:1	SHEET: 7 di 9
UTILIZATION SCOPE: BASIC DESIGN		TITLE: Tracciato Sud - PISTA DI ACCESSO E PIAZZOLA Profilo		
EGP VALIDATION				
VALIDATED BY: A. Pisci	GROUP: GRE.EEC	FUNCTION: D.25	TYPE: ITW	PLANT: 147030009100
VERIFIED BY: G. Buonomo, M. Vallojo	GROUP: GRE.EEC	FUNCTION: D.25	TYPE: ITW	PLANT: 147030009100

LIVELLETTA




Profilo: Tracciato - Nord - A
Scala : 2000:200
Q.Rif. : 140.00

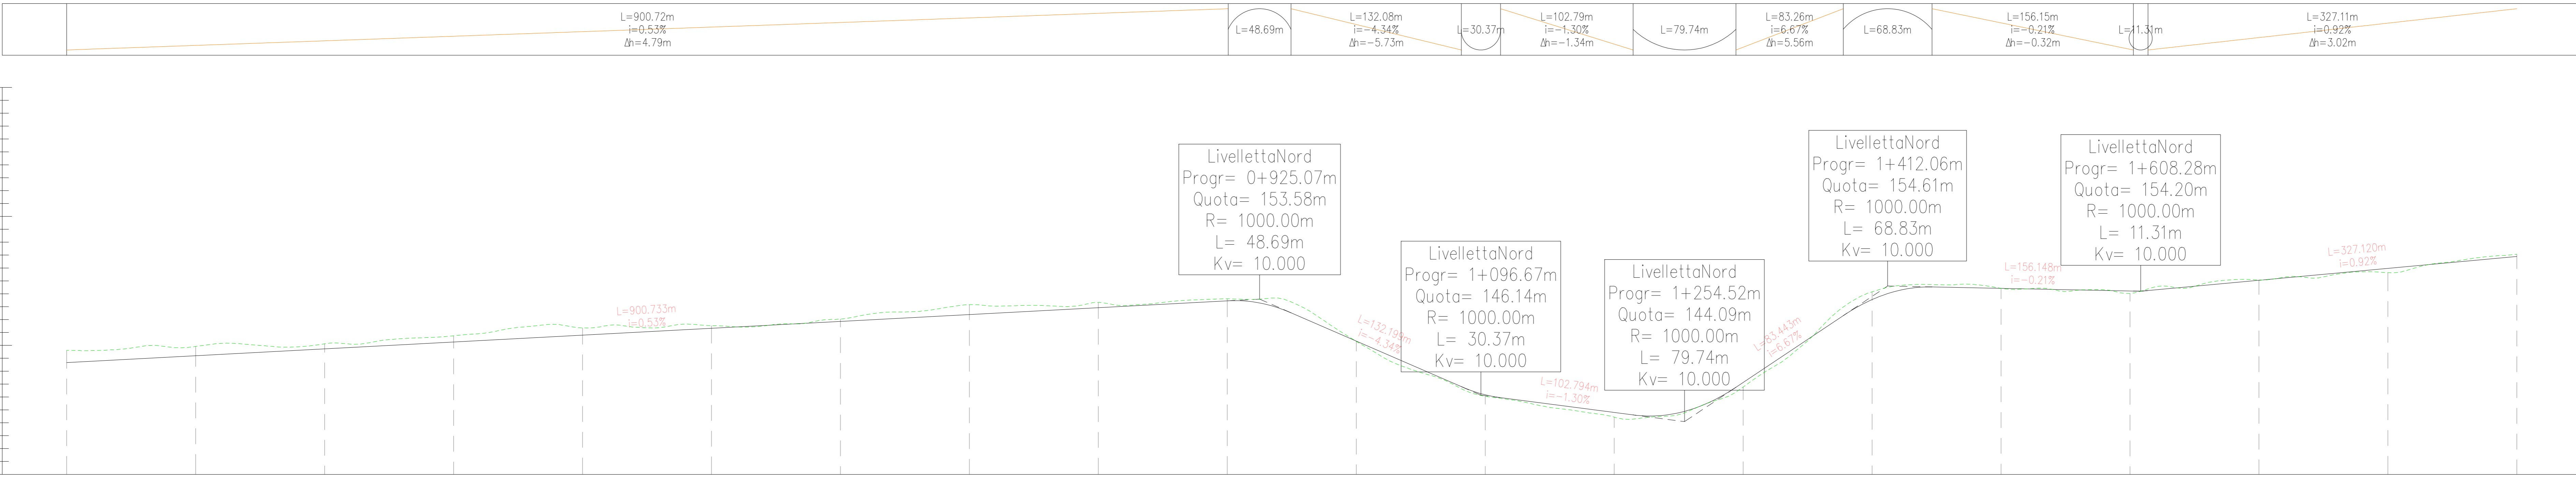

NUMERO SEZIONE
DISTANZE PROGRESSIVE
DISTANZE PARZIALI
QUOTE PROGETTO
QUOTE TERRENO
DIFFERENZA QUOTE
ETTOMETRICHE

1	2	3	4	5	6	7	8	9	10	11	12	13	14	15	16	17	18	19	20
0+000,00	0+100,00	0+200,00	0+300,00	0+400,00	0+500,00	0+600,00	0+700,00	0+800,00	0+900,00	1+000,00	1+100,00	1+200,00	1+300,00	1+400,00	1+500,00	1+600,00	1+700,00	1+800,00	1+900,00
100,00	100,00	100,00	100,00	100,00	100,00	100,00	100,00	100,00	100,00	100,00	100,00	100,00	100,00	100,00	100,00	100,00	100,00	100,00	100,00
146,66	146,80	146,71	146,96	146,79	146,97	146,97	146,99	146,99	146,99	146,99	146,99	146,99	146,99	146,99	146,99	146,99	146,99	146,99	146,99
146,67	146,81	146,72	146,97	146,80	146,98	146,98	146,99	146,99	146,99	146,99	146,99	146,99	146,99	146,99	146,99	146,99	146,99	146,99	146,99
-0,01	-0,01	-0,01	-0,01	-0,01	-0,01	-0,01	-0,01	-0,01	-0,01	-0,01	-0,01	-0,01	-0,01	-0,01	-0,01	-0,01	-0,01	-0,01	-0,01
00	01	02	03	04	05	06	07	08	09	10	11	12	13	14	15	16	17	18	19


ANDAMENTO PLANIMETRICO

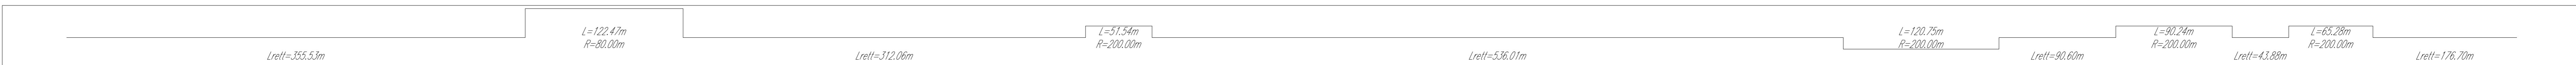

LIVELLETTA




Profilo: Tracciato - Nord - B
Scala : 2000:200
Q.Rif. : 150.00

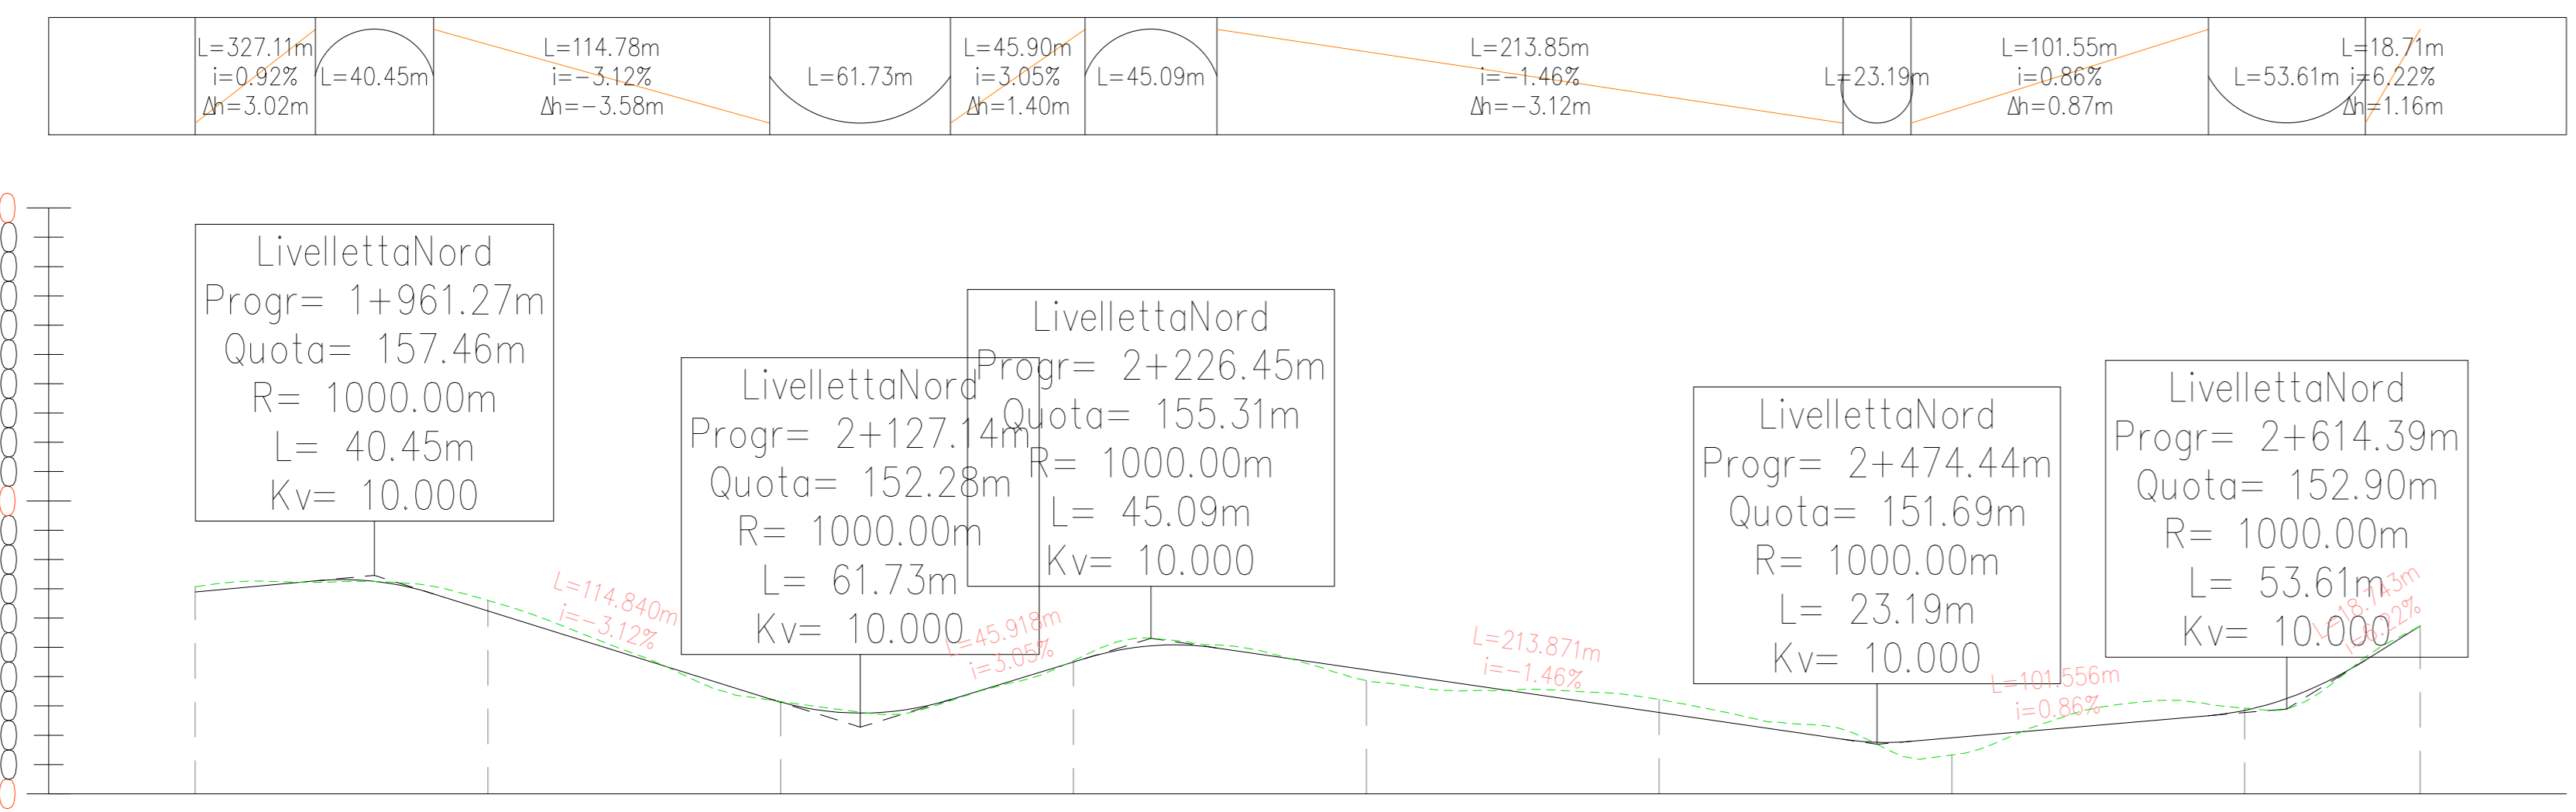


NUMERO SEZIONE
DISTANZE PROGRESSIVE
DISTANZE PARZIALI
QUOTE PROGETTO
QUOTE TERRENO
DIFFERENZA QUOTE
ETTOMETRICHE

20	21	22	23	24	25	26	27	28
1+000,00	1+100,00	1+200,00	1+300,00	1+400,00	1+500,00	1+600,00	1+700,00	1+800,00
100,00	100,00	100,00	100,00	100,00	100,00	100,00	100,00	59,90
156,69	156,59	156,19	156,69	154,74	156,78	156,91	156,69	156,69
156,69	156,69	156,19	156,69	156,69	156,78	156,91	156,69	156,69
-0,00	-0,10	-0,00	-0,00	0,07	-0,05	0,09	-0,01	0,00
19	20	21	22	23	24	25	26	26

ANDAMENTO PLANIMETRICO


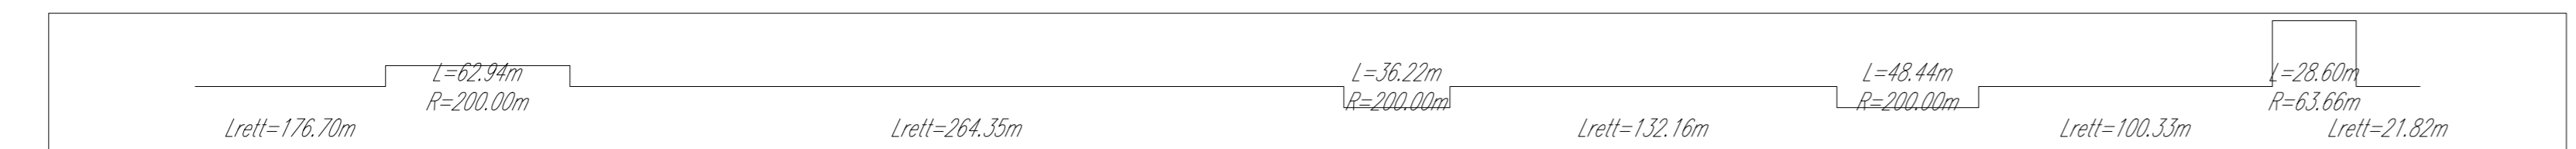


KEY MAP - Scala 1:50.000

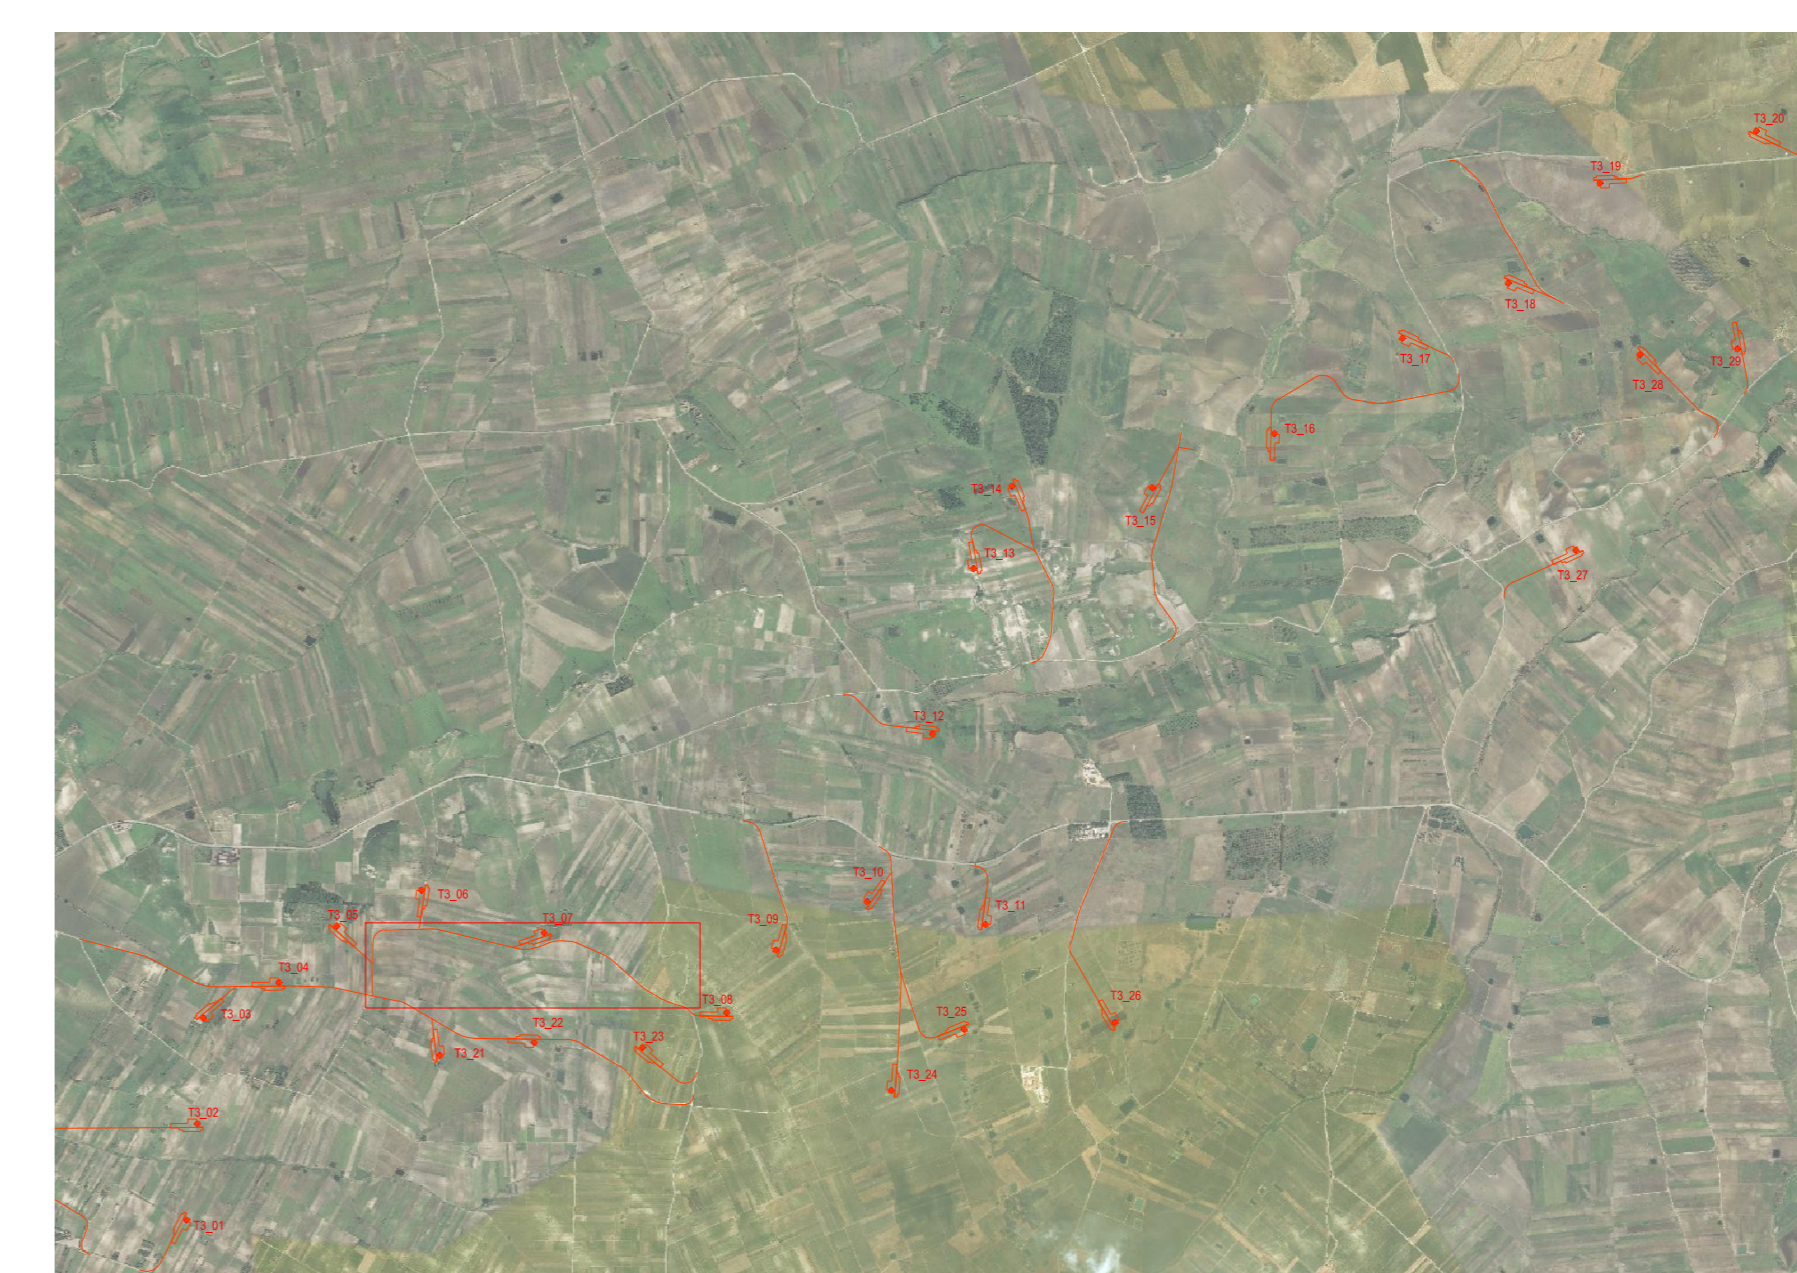

00	2020-12-04	Prima emissione	M.Tec	D.Gradogna	L.Lanza
REV.	DATE	DESCRIZIONE	PREPARED	CREATED	APPROVED
PROJECT: COSTRUZIONE DELL'IMPIANTO EOLICO DI "TRAPANI 3"			EGP CODE		
CLASSIFICATION: PUBLIC			FORMAT: A0	SCALE: 1:2000	PLOT SCALE: 1:1
UTILIZATION SCOPE: BASIC DESIGN			SHEET: 8 di 9		
TITLE: Tracciato Nord - PISTA DI ACCESSO E PIAZZOLA Profilo			EGP CODE		
VERIFIED BY: G. Buonomo, M. Vallojo			GROUP	FUNCTION	TYPE
COLLABORATORS: GRE/EEC			D25	ITW147030009100	

LIVELLETTA

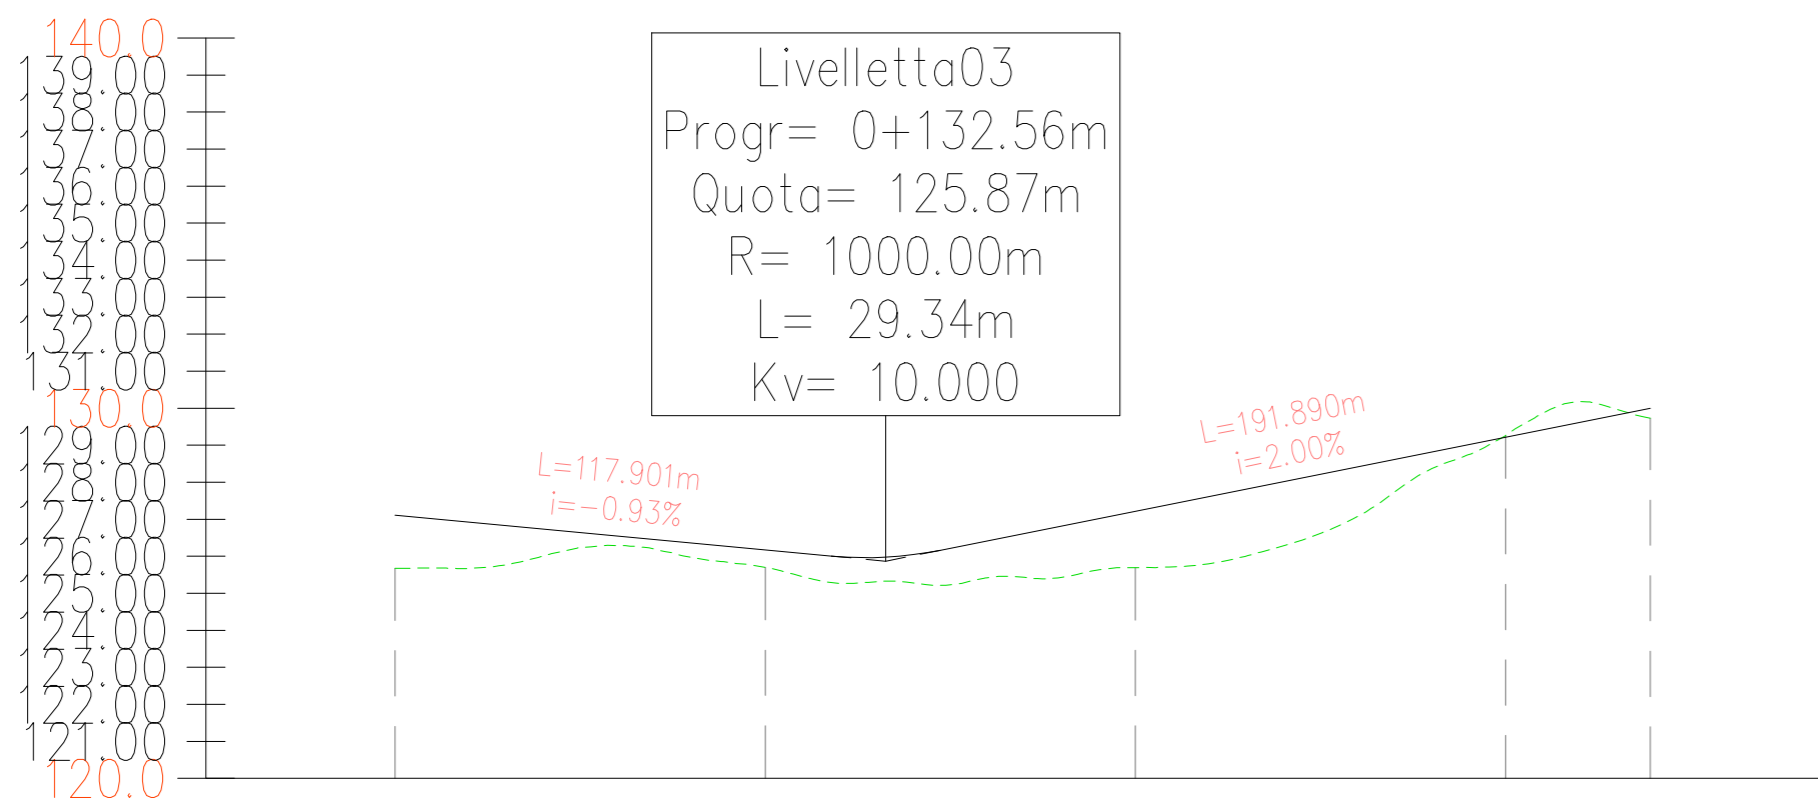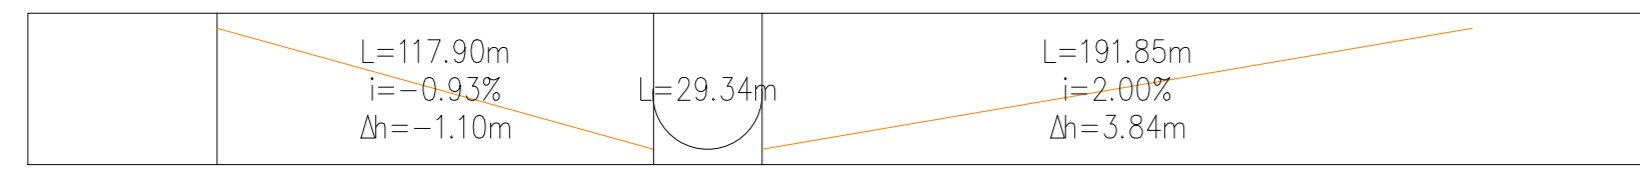


Profilo: Tracciato - 03
Scala : 2000:200
Q.Rif. : 120.00



NUMERO SEZIONE
DISTANZE PROGRESSIVE
DISTANZE PARZIALI
QUOTE PROGETTO
QUOTE TERRENO
DIFFERENZA QUOTE
ETTOMETRICHE

1	2	3	4	5
0+00,00	0+100,00	0+200,00	0+300,00	0+339,08
100,00	100,00	100,00	39,08	
02,11	06,17	07,22	09,27	08,00
026,68	025,20	025,00	029,26	029,21
0,57	0,67	0,52	0,04	0,27
00	01	02	03	03

ANDAMENTO PLANIMETRICO

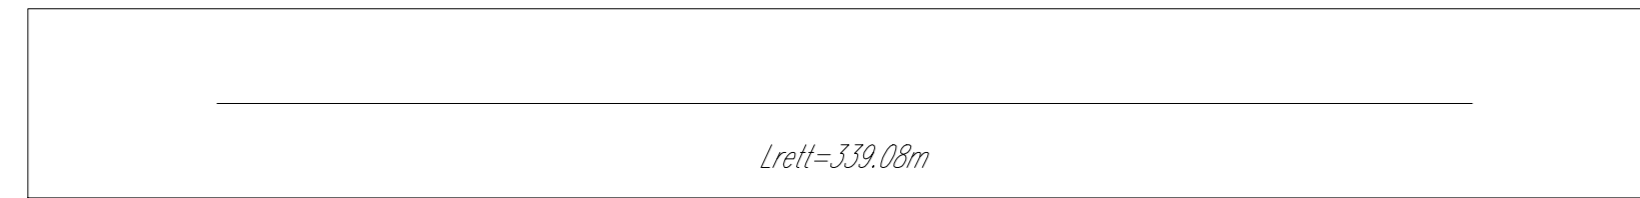

LIVELLETTA

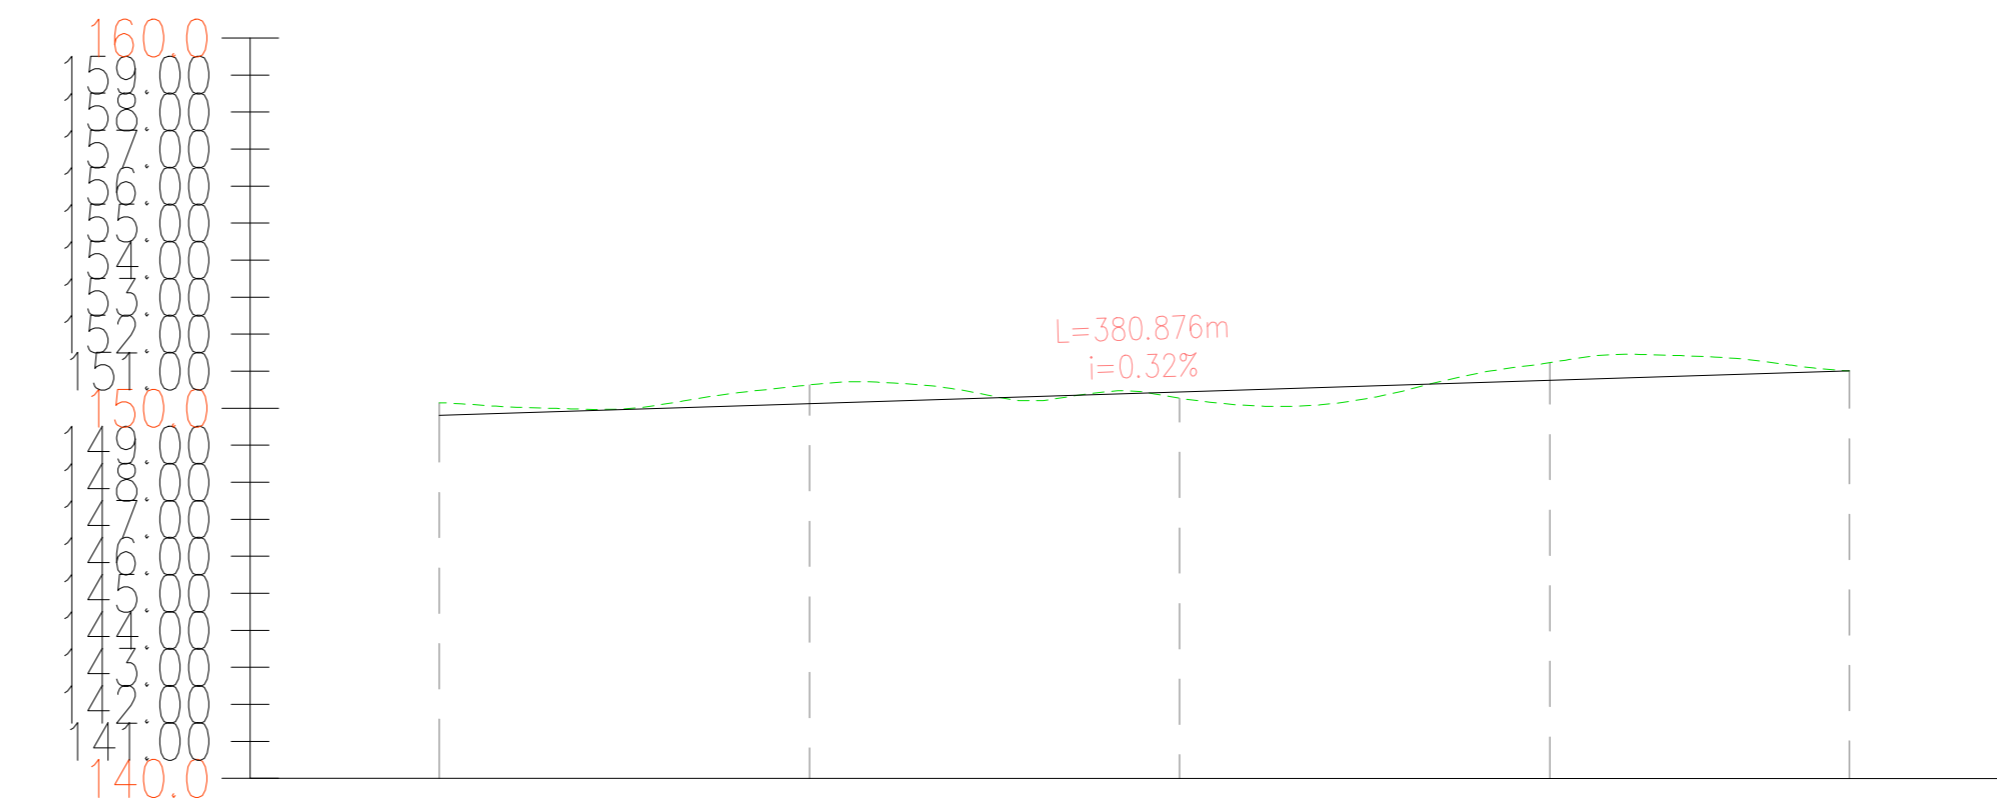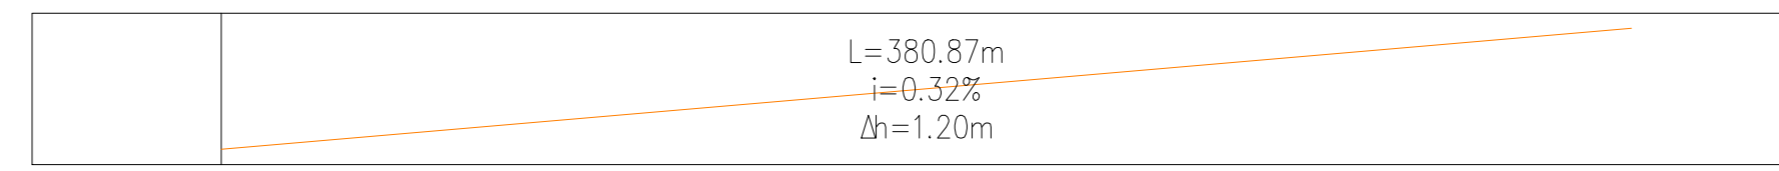


Profilo: Tracciato - 05
Scala : 2000:200
Q.Rif. : 140.00



NUMERO SEZIONE
DISTANZE PROGRESSIVE
DISTANZE PARZIALI
QUOTE PROGETTO
QUOTE TERRENO
DIFFERENZA QUOTE
ETTOMETRICHE

1	2	3	4	5
0+00,00	0+100,00	0+200,00	0+300,00	0+380,87
100,00	100,00	100,00	80,87	
08,61	08,12	08,44	08,25	01,01
00,15	00,60	00,27	01,21	01,01
0,54	0,25	0,17	0,46	0,00
00	01	02	03	03

ANDAMENTO PLANIMETRICO

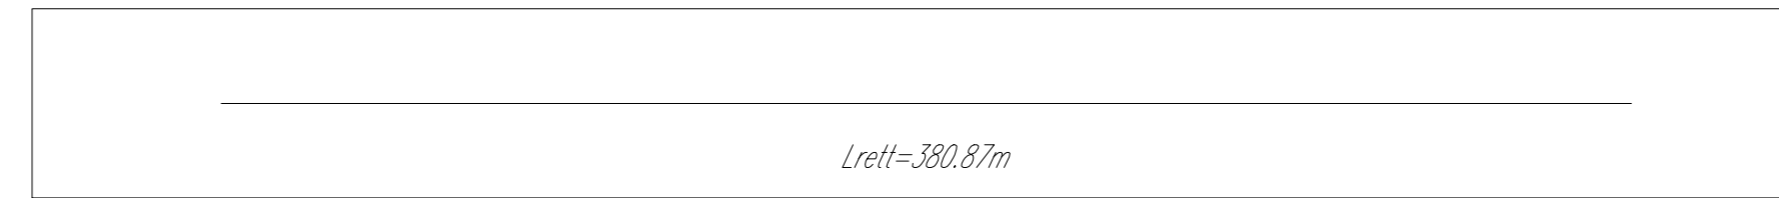

LIVELLETTA

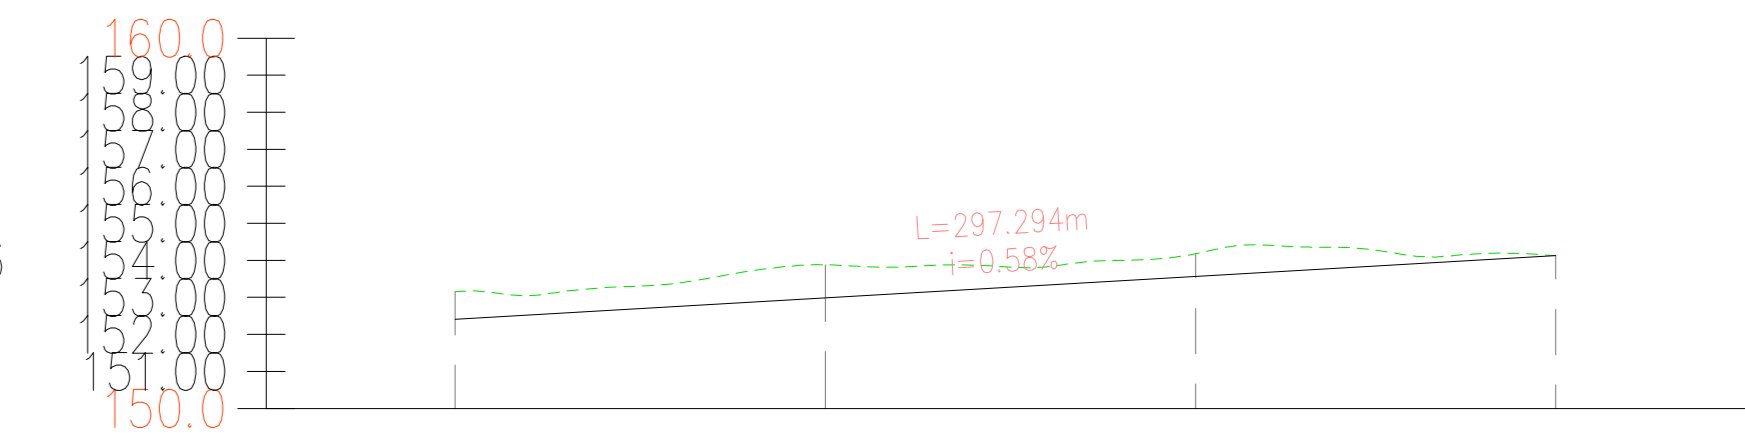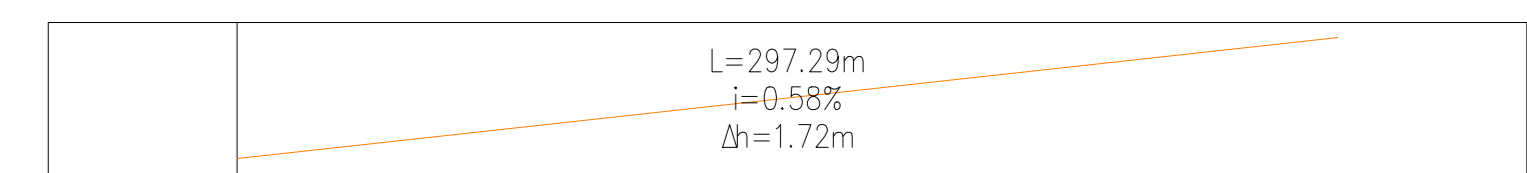


Profilo: Tracciato - 06
Scala : 2000:200
Q.Rif. : 150.00



NUMERO SEZIONE
DISTANZE PROGRESSIVE
DISTANZE PARZIALI
QUOTE PROGETTO
QUOTE TERRENO
DIFFERENZA QUOTE
ETTOMETRICHE

1	2	3	4
0+00,00	0+100,00	0+200,00	0+297,29
100,00	100,00	97,29	
02,41	02,29	01,57	04,11
03,15	03,58	04,18	04,11
0,74	0,69	0,61	0,00
00	01	02	02

ANDAMENTO PLANIMETRICO

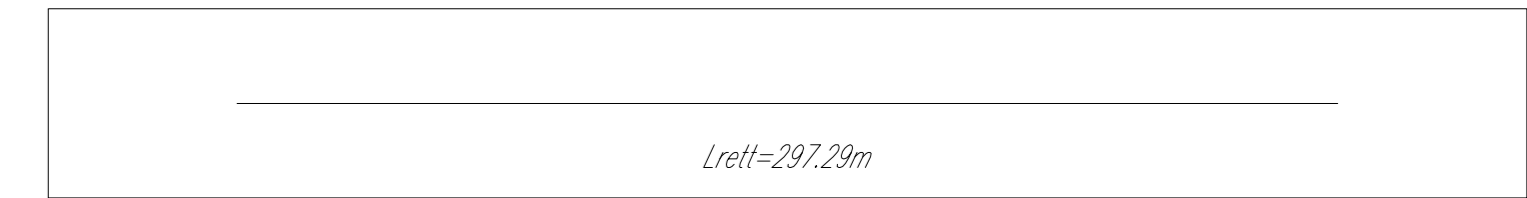

LIVELLETTA

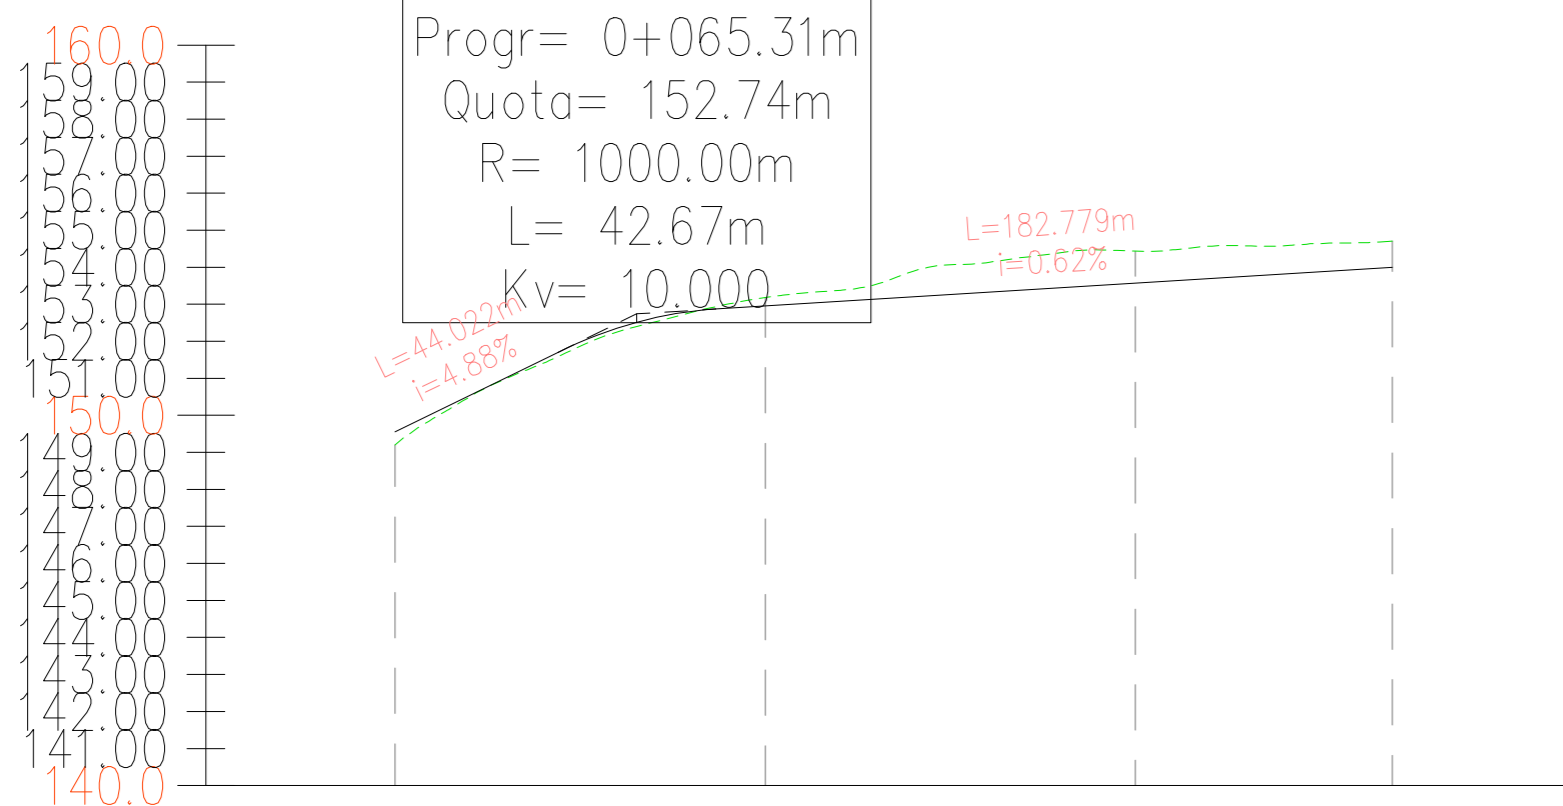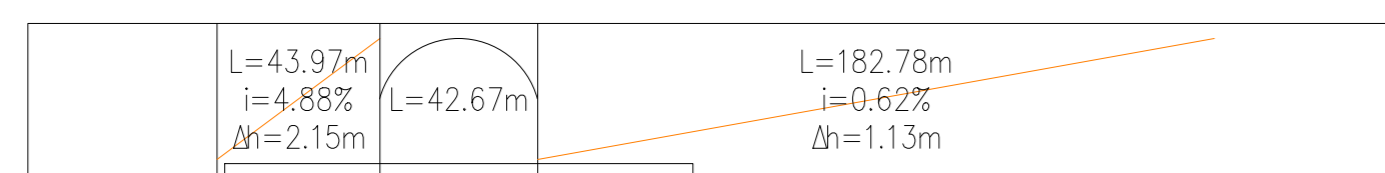


Profilo: Tracciato - 07 - (18)
Scala : 2000:200
Q.Rif. : 140.00



NUMERO SEZIONE
DISTANZE PROGRESSIVE
DISTANZE PARZIALI
QUOTE PROGETTO
QUOTE TERRENO
DIFFERENZA QUOTE
ETTOMETRICHE

1	2	3	4
0+00,00	0+100,00	0+200,00	0+269,42
100,00	100,00	69,42	
08,35	12,96	15,57	14,00
08,20	12,10	14,42	14,20
0,25	0,23	0,06	0,20
00	01	02	02

ANDAMENTO PLANIMETRICO

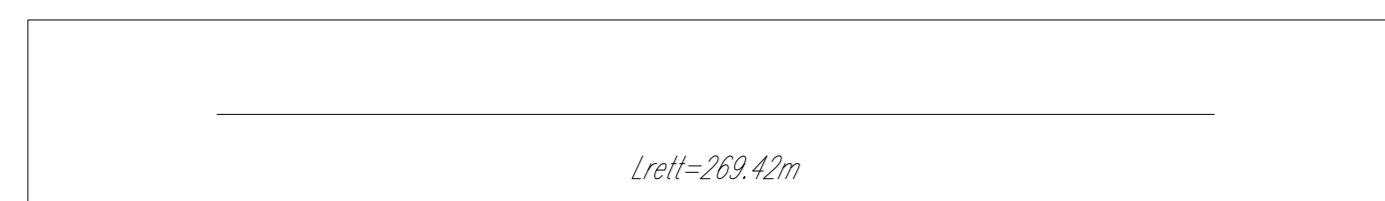

LIVELLETTA

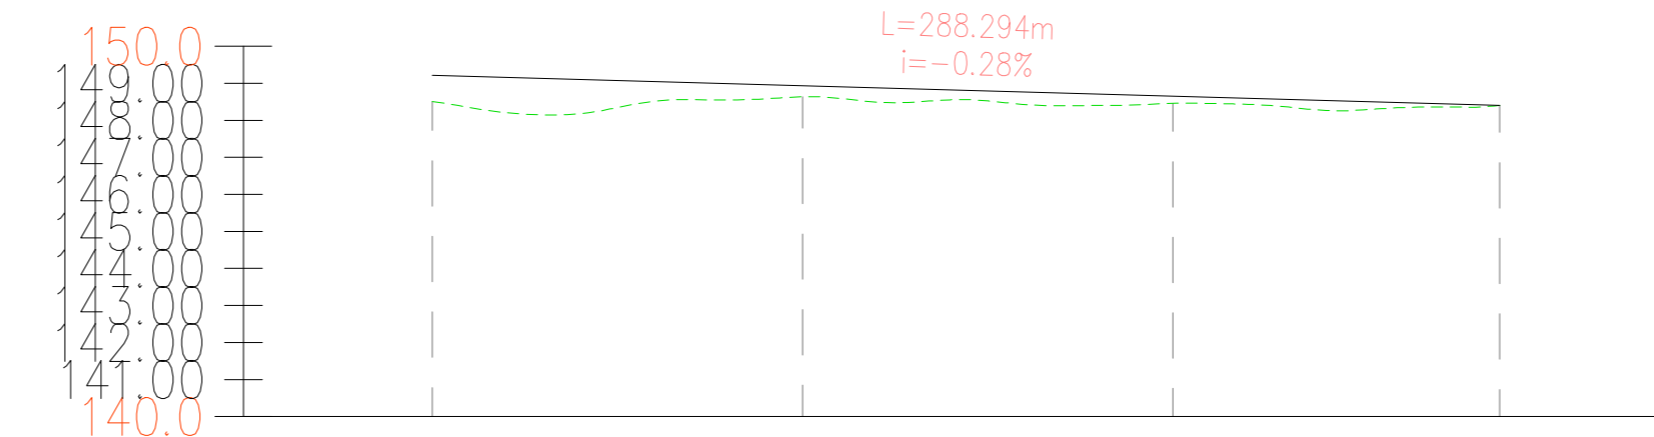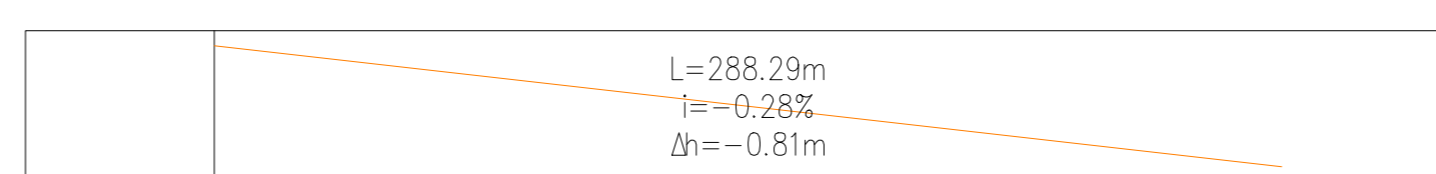


Profilo: Tracciato - 21
Scala : 2000:200
Q.Rif. : 140.00


NUMERO SEZIONE
DISTANZE PROGRESSIVE
DISTANZE PARZIALI
QUOTE PROGETTO
QUOTE TERRENO
DIFFERENZA QUOTE
ETTOMETRICHE

1	2	3	4
0+00,00	0+100,00	0+200,00	0+288,29
100,00	100,00	88,29	
08,27	08,34	08,68	08,41
08,57	08,64	08,66	08,41
0,17	0,30	0,17	0,00
00	01	02	02

ANDAMENTO PLANIMETRICO

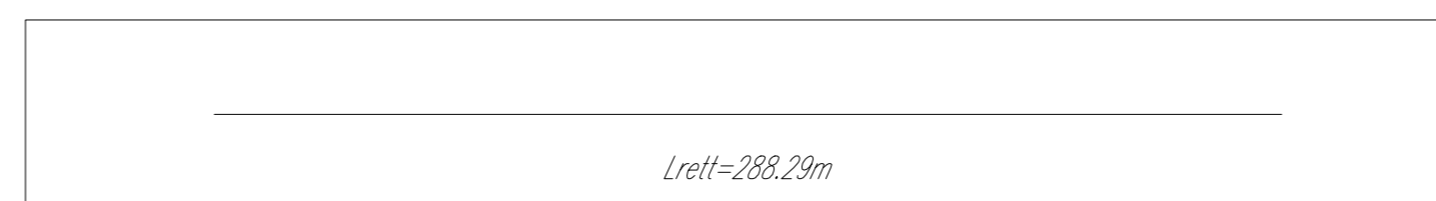

KEY MAP - Scala 1:50.000

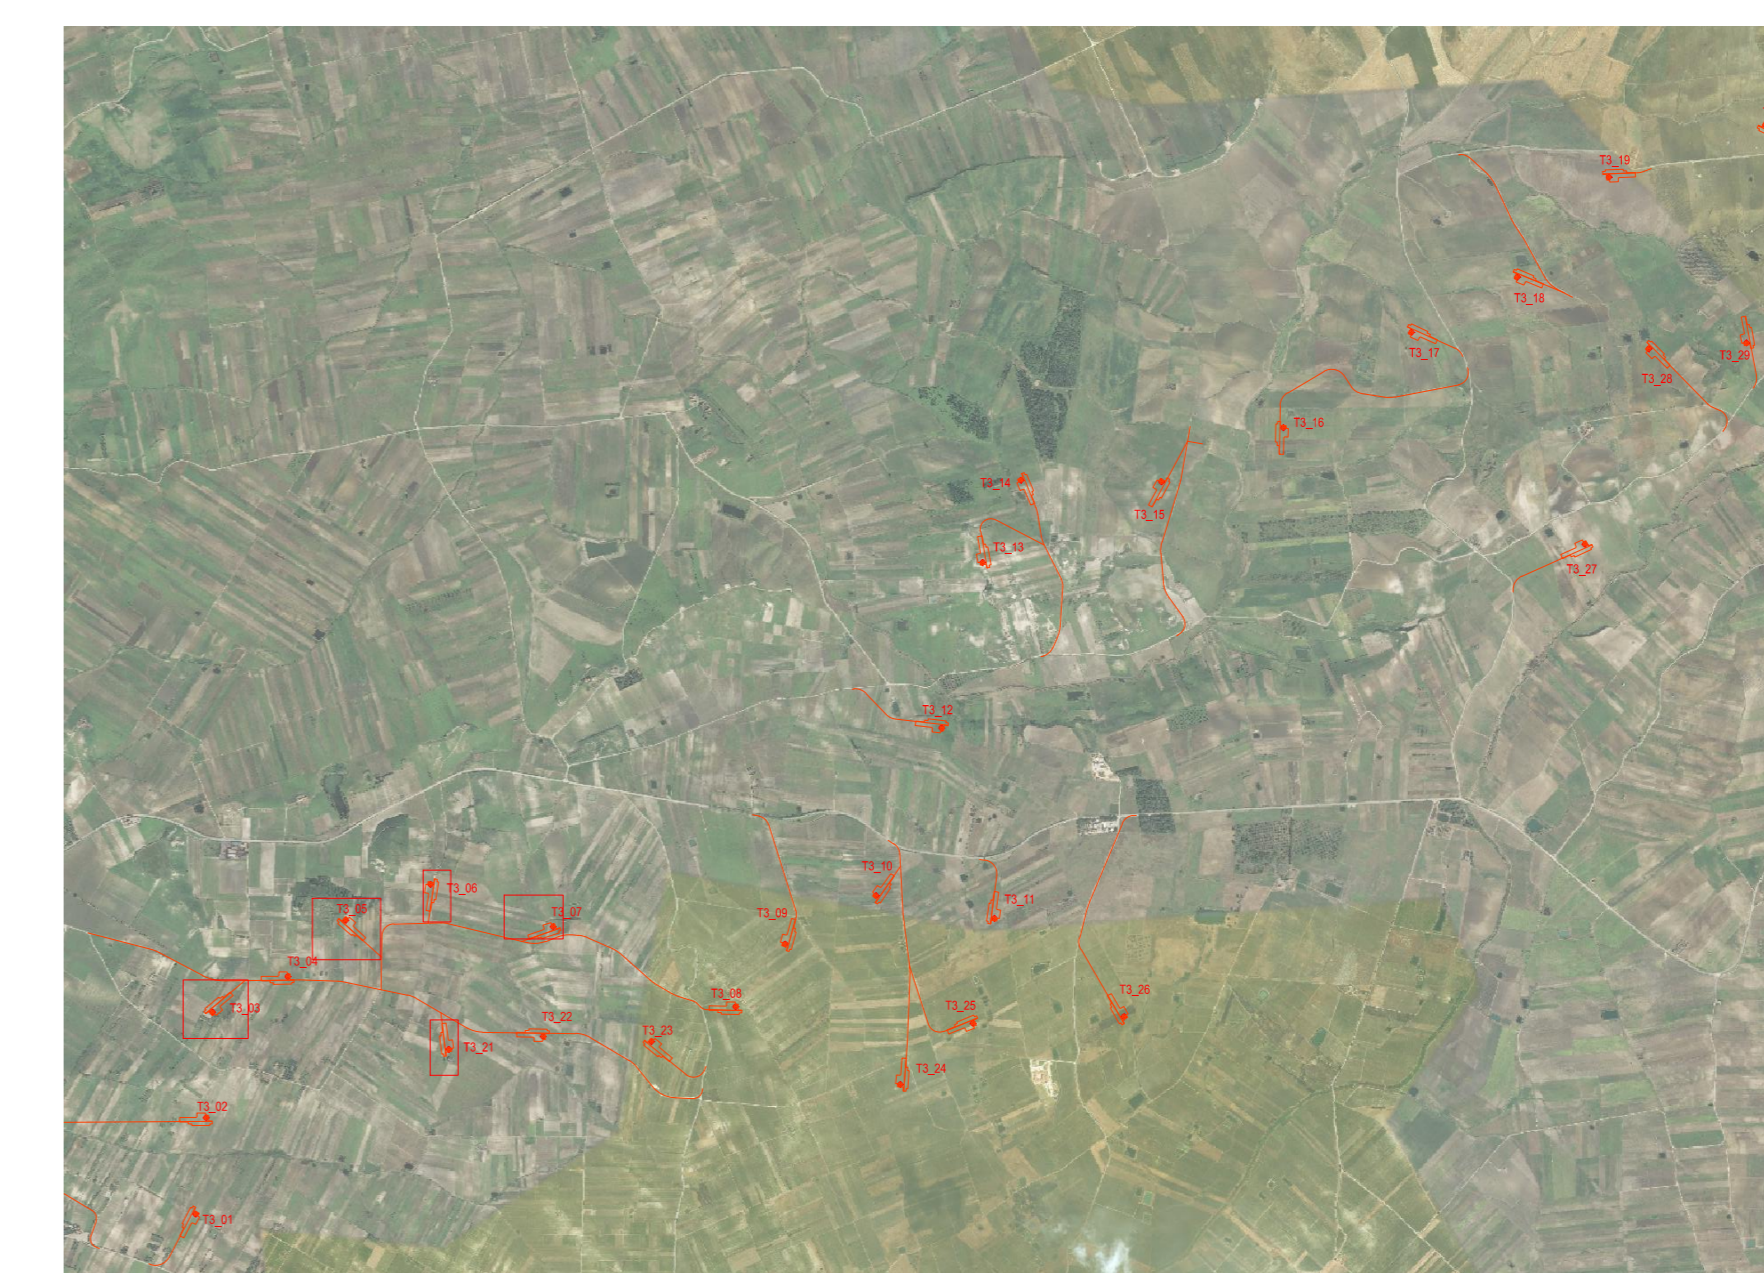

00	2020-12-04	Prima emissione	M.Tezzi	D.Gradogna	L.Lanza
REV.	DATE	DESCRIPTION	PREPARED	CHECKED	APPROVED
PROJECT: COSTRUZIONE DELL'IMPIANTO EOLICO DI "TRAPANI 3"					
FILE NAME: GRE.EEC.D.25.IT.W.14703.00.091.00 - Layout strade					
CLASSIFICATION: PUBLIC		FORMAT: A0	SCALE: 1:2000	PLOT SCALE: 1:1	SHEET: 9 di 9
UTILIZATION SCOPE: BASIC DESIGN		TITLE: TP3-03,05,06,07,21 - PISTA DI ACCESSO E PIAZZOLA Profilo			
ENGINEER & CONSTRUCTION: EGP VALIDATION					
VALIDATED BY: A. Pisci					
CHECKED BY: G. Buonomo, M. Vallojo					
GROUP: GRE.EEC					
PROJECT CODE: D25ITW147030009100					