



T3-15

KEY MAP - Scala 1:50.000

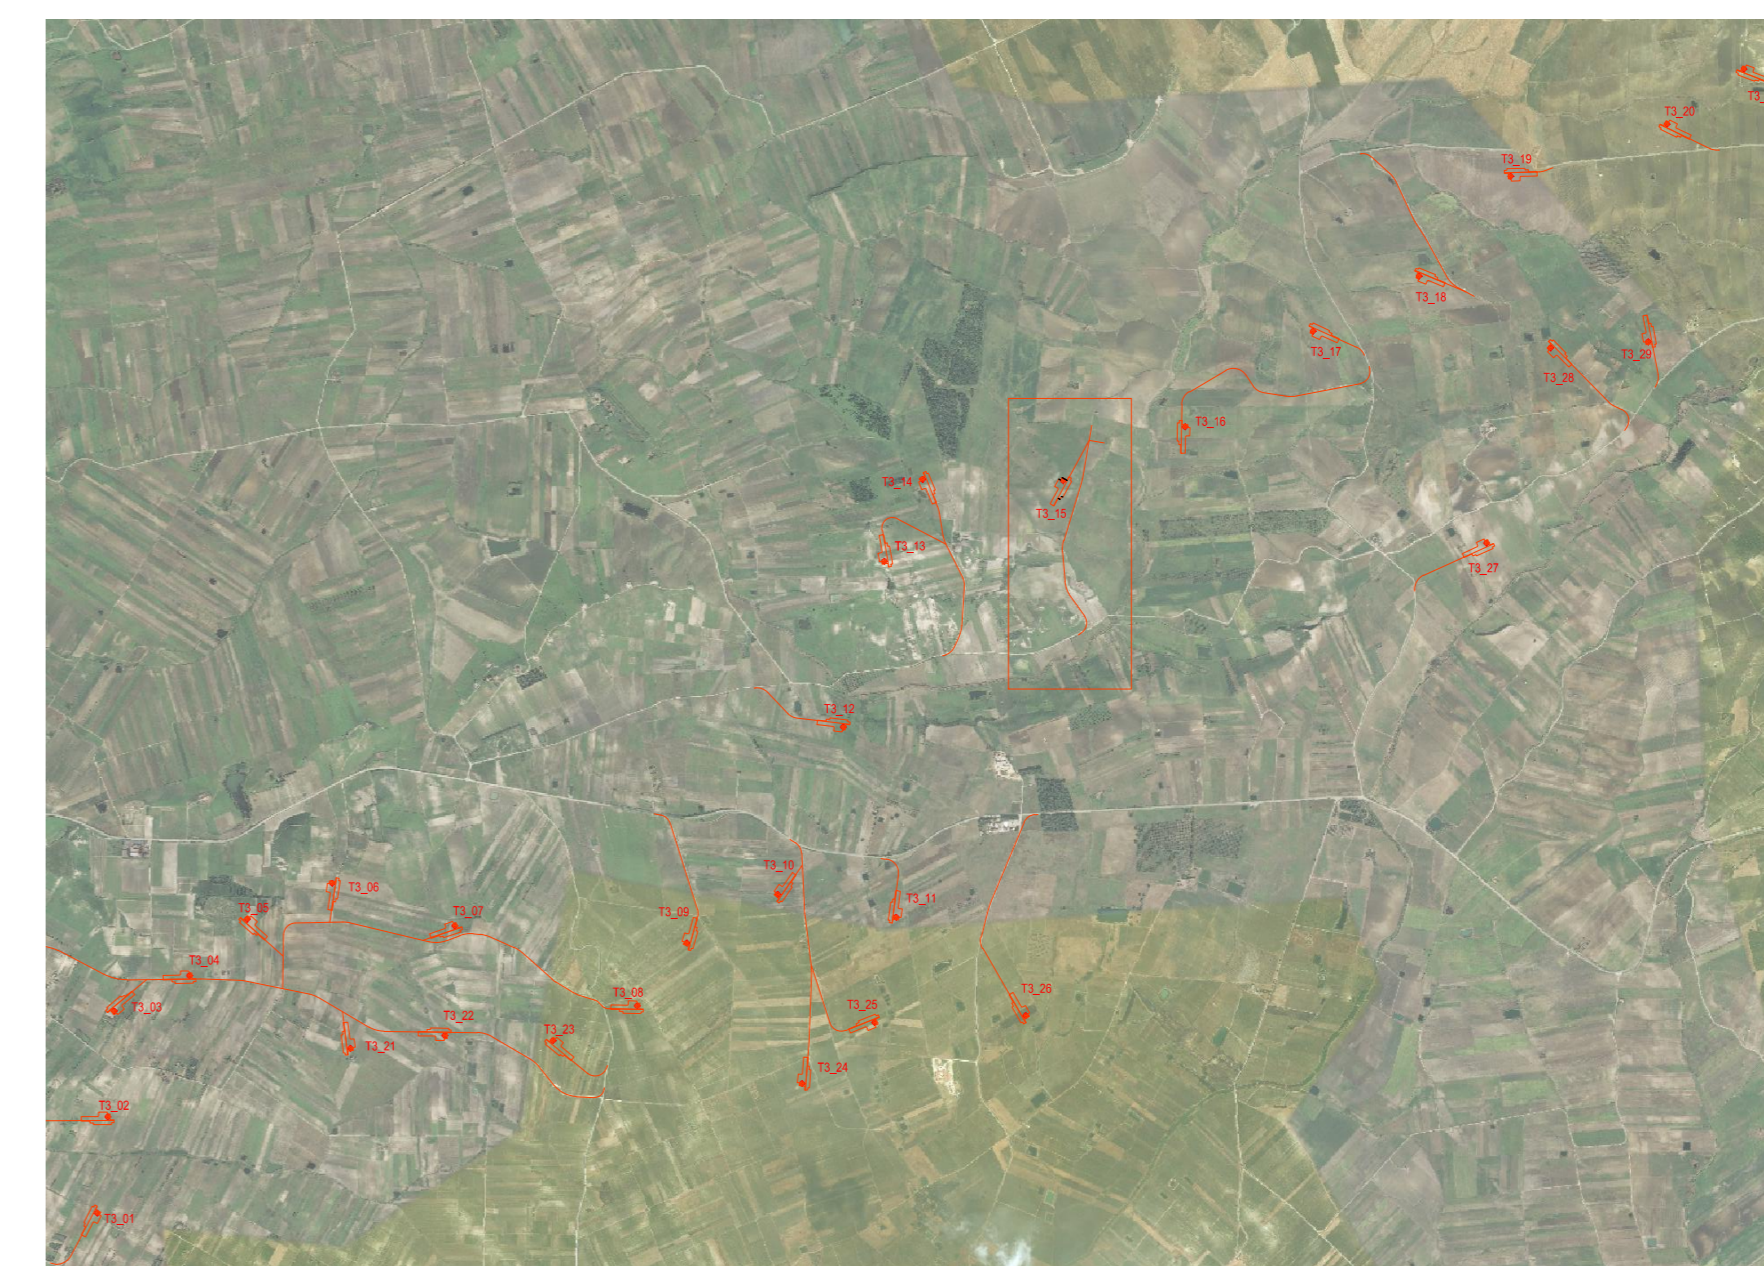

REV.	DATE	DESCRIPTION	PREPARED	CREATED	APPROVED
00	2020-12-04	Prima emissione	M.Terzi	D.Gradogna	L.Lanza
PROJECT: COSTRUZIONE DELL'IMPIANTO EOLICO DI "TRAPANI 3"					
CLASSIFICATION: PUBLIC			FORMAT: A0	SCALE: 1:1000	PLOT SCALE: 1:1
UTILIZATION SCOPE: BASIC DESIGN			SHEET: 1 di 5		
TITLE: TP3-15 - PISTA DI ACCESSO E PIAZZOLA Planimetria			EGP CODE		
VALIDATED BY:	A. Pesti		GROUP:	FUNCTION:	TYPE:
VERIFIED BY:	G. Buonomo, M. Vallojo		COUNTRY:	PLANT:	SYSTEM:
EGP CODE: D25ITW147030009900			PROGRESSIVE:	REVISION:	


LIVELLETTA

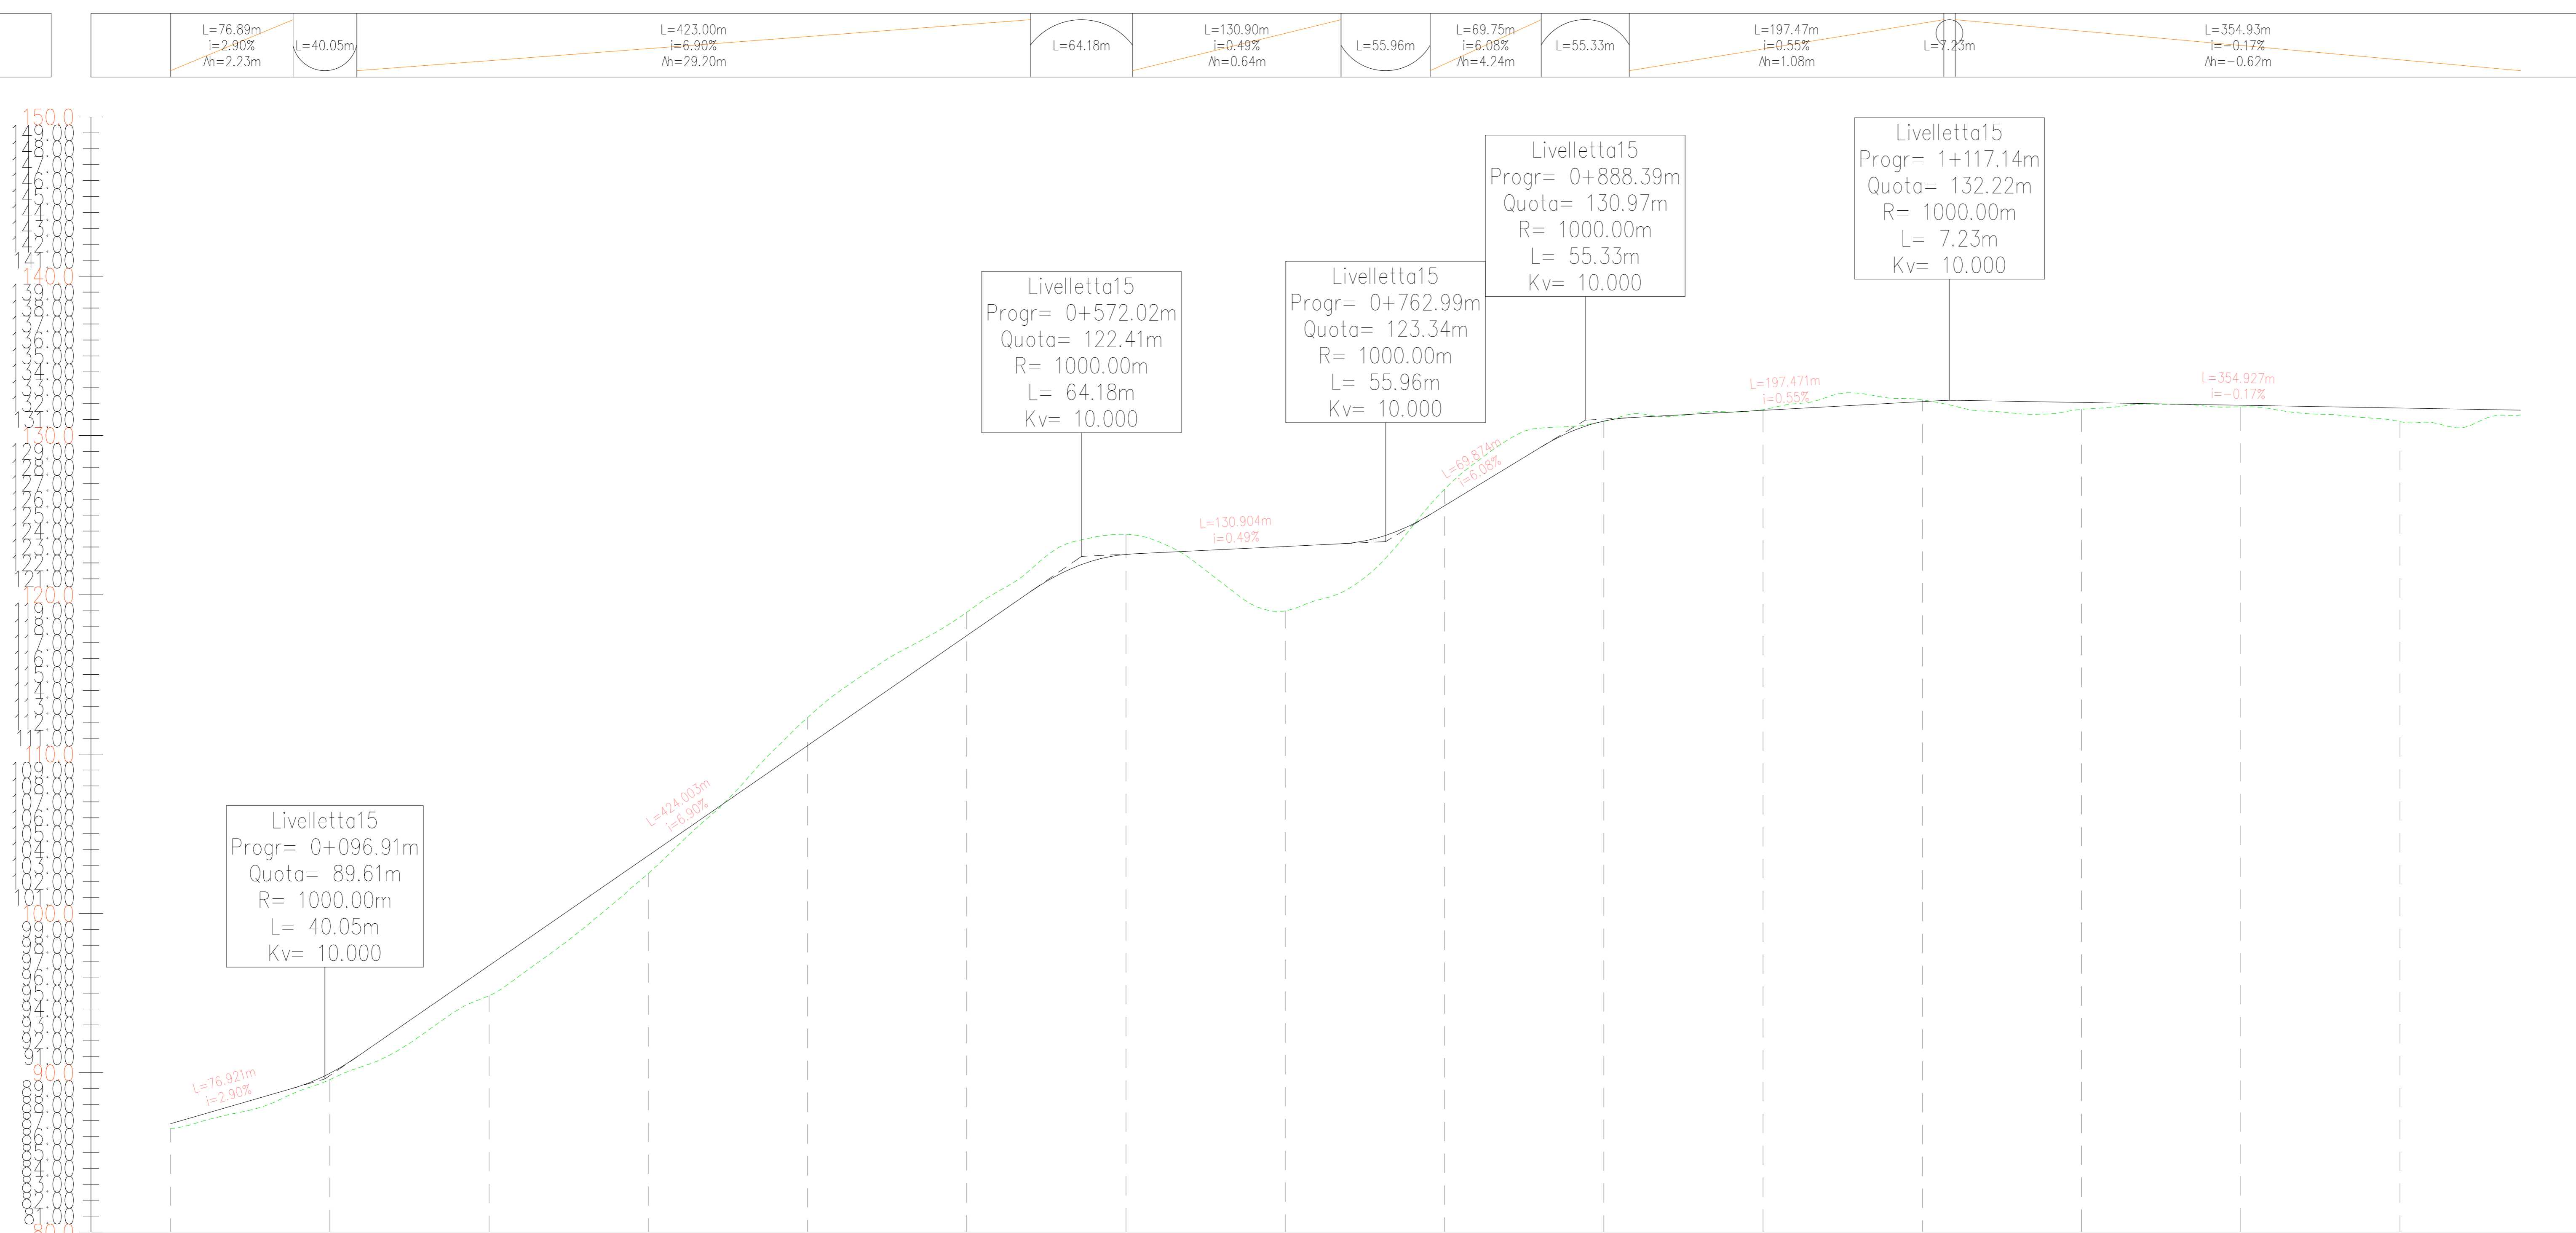

Profilo: Tracciato - 15
Scala : 200:20
Q.Rif. : 80.00


ANDAMENTO PLANIMETRICO

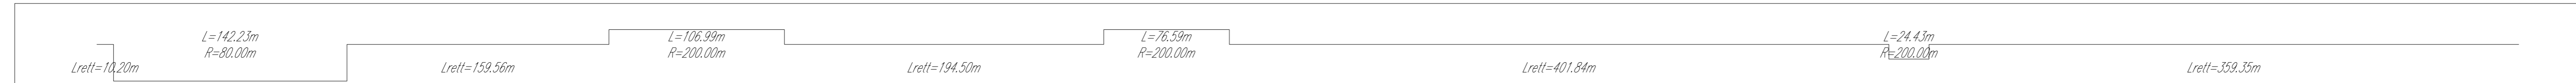


KEY MAP - Scala 1:50.000



REV.	DATE	DESCRIPTION	PREPARED	CHECKED	APPROVED
00	2020-12-04	Prima emissione	M.Terzi	D.Gradogna	L.Lanza
<p>Stantec</p> <p>Enel Green Power Solar Energy</p> <p>EGP VALIDATION</p>					
PROJECT:		<p>COSTRUZIONE DELL'IMPIANTO EOLICO DI "TRAPANI 3"</p>			
FILE NAME:	GRE.EEC.D.25.ITW.1470300099.00 - Layout strade				
CLASSIFICATION:	FORMAT:	SCALE:	PLOT SCALE:	SHEET:	
PUBLIC	A0	1:2000	1:1	2 di 5	
UTILIZATION SCOPE:		TITLE:			
BASIC DESIGN		TP3-15 - PISTA DI ACCESSO E PIAZZOLA Profilo			
VALIDATED BY:	EGP CODE:				
A. Pesti					
CHECKED BY:	GROUP:	FUNCTION:	TYPE:	COUNTRY:	PLANT:
G. Buonomo, M. Vallojo	GRE.EEC	D.25	ITW	1470300099	00

LIVELLETTA

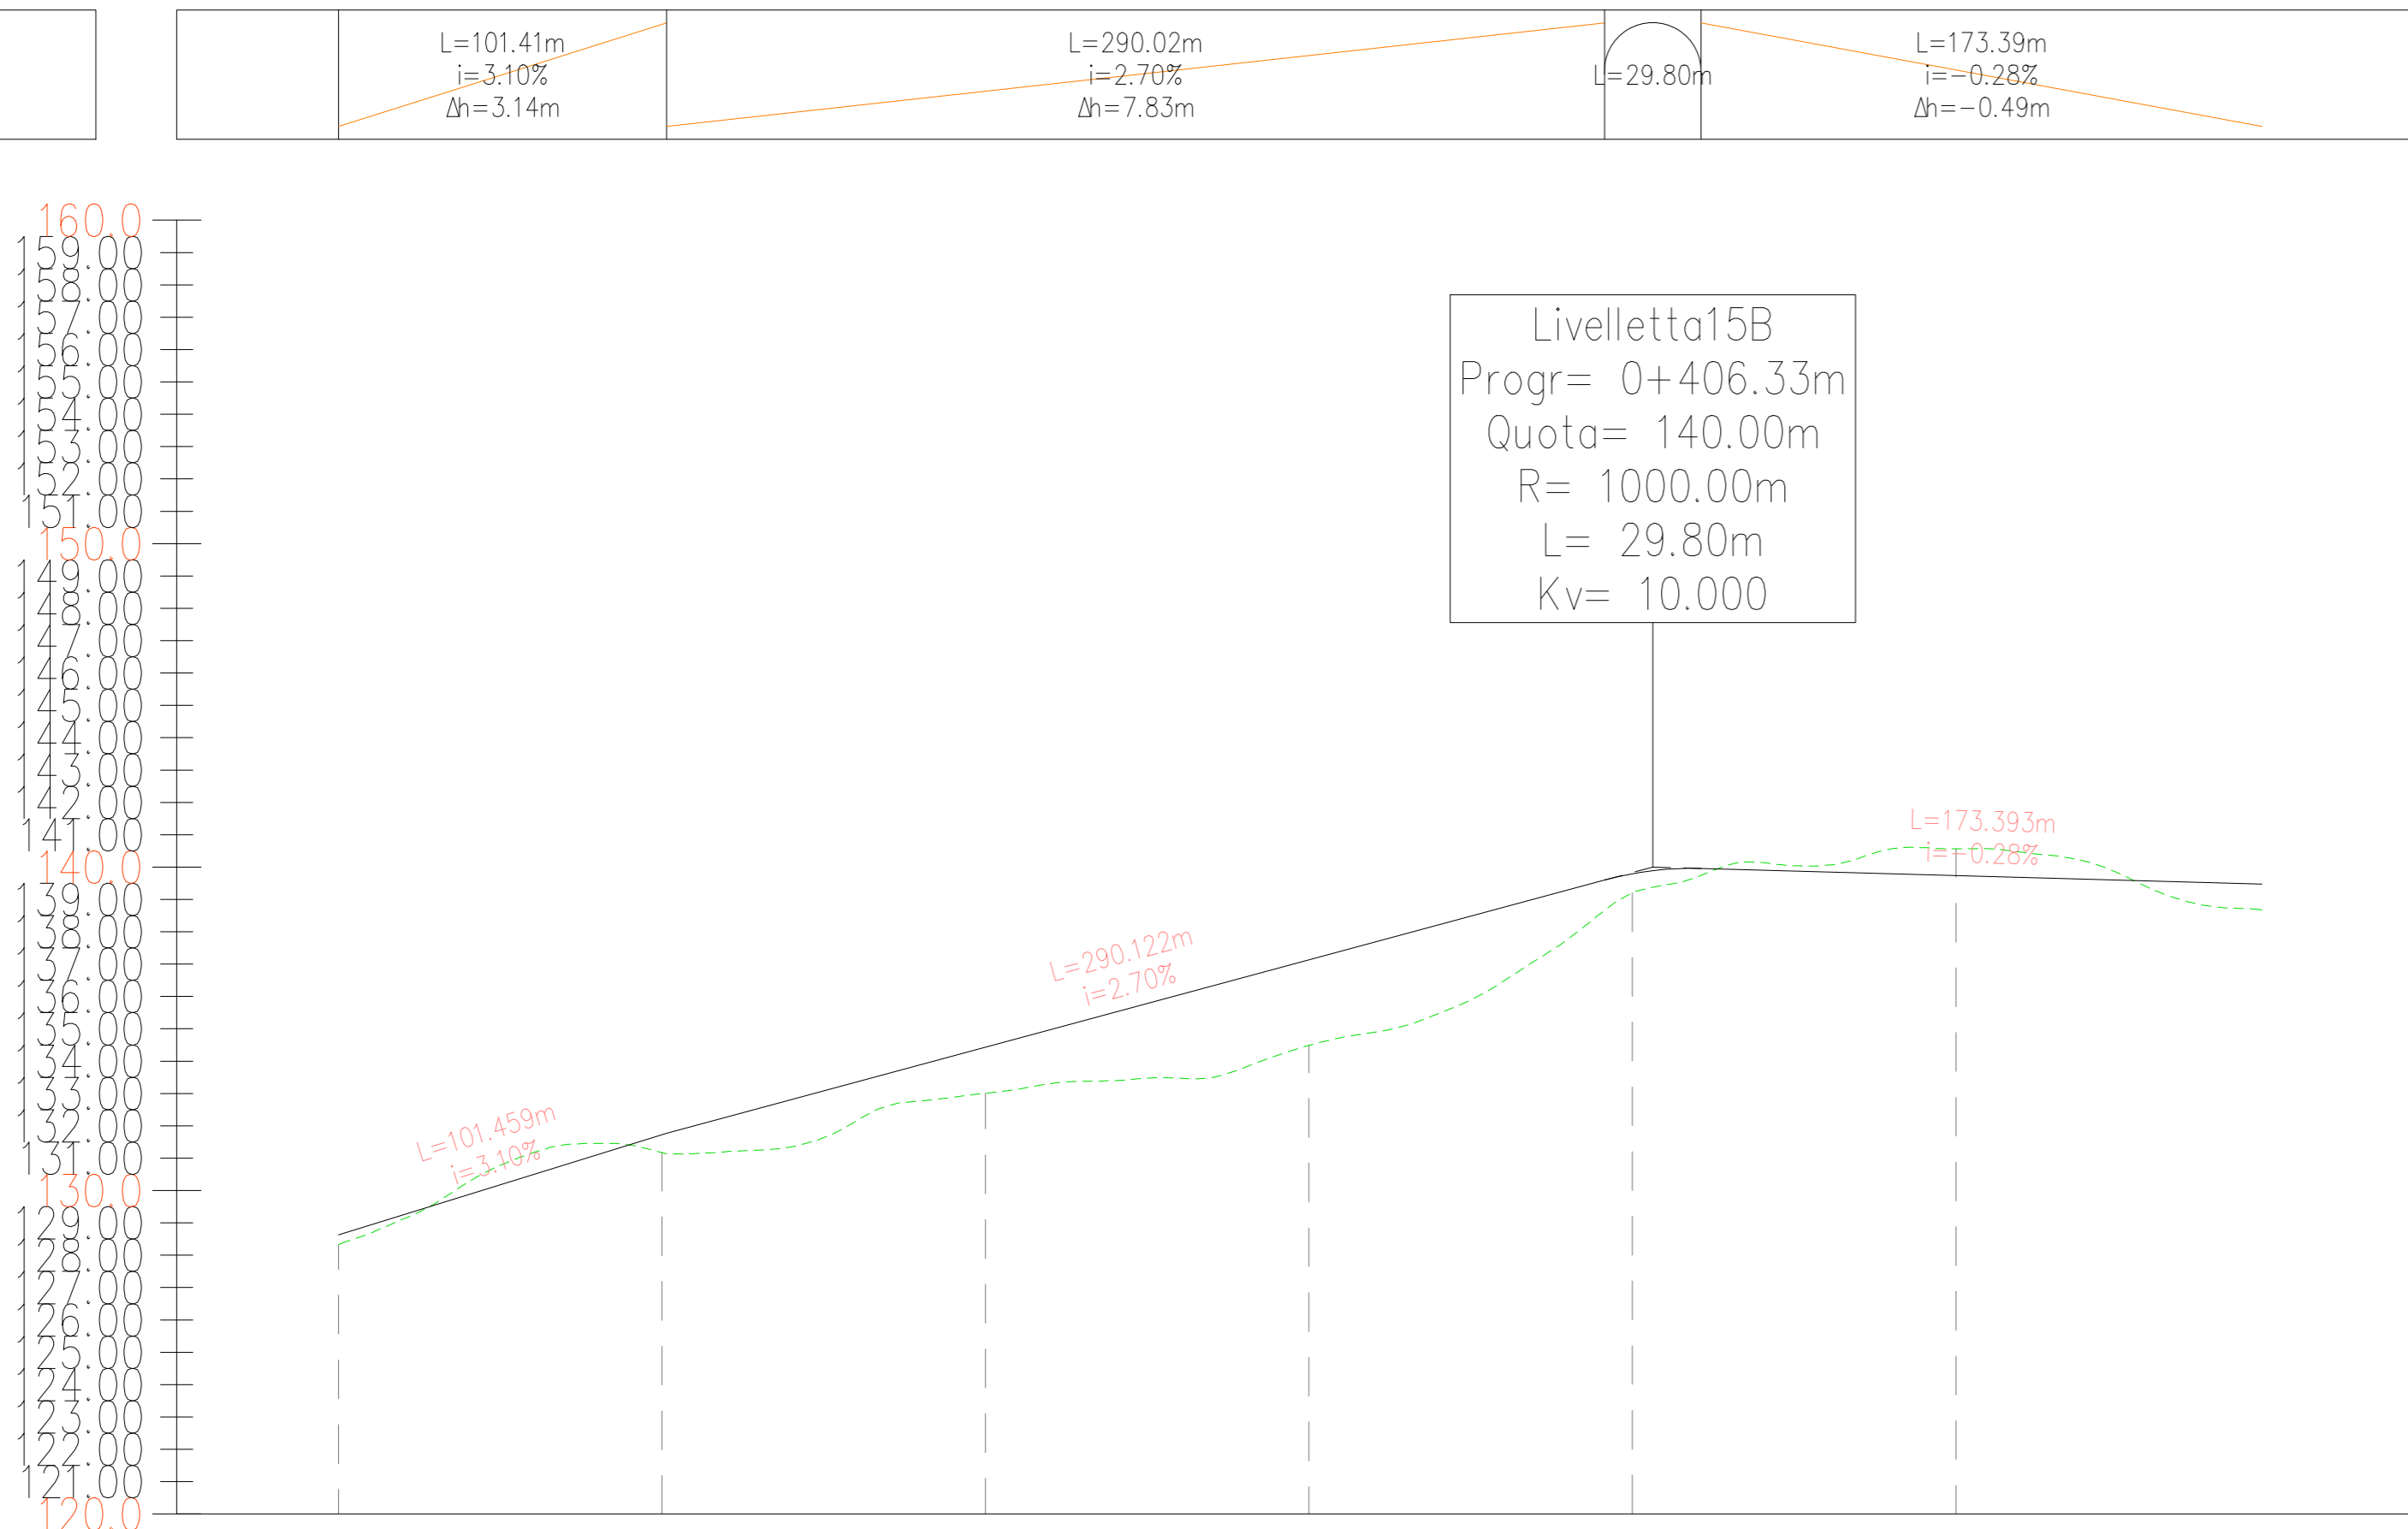


Profilo: Tracciato - 15B
 Scala : 200:20
 Q.Rif. : 120.00


ANDAMENTO PLANIMETRICO
$L_{eff}=101.41m$
$L_{eff}=493.21m$


KEY MAP - Scala 1:50.000

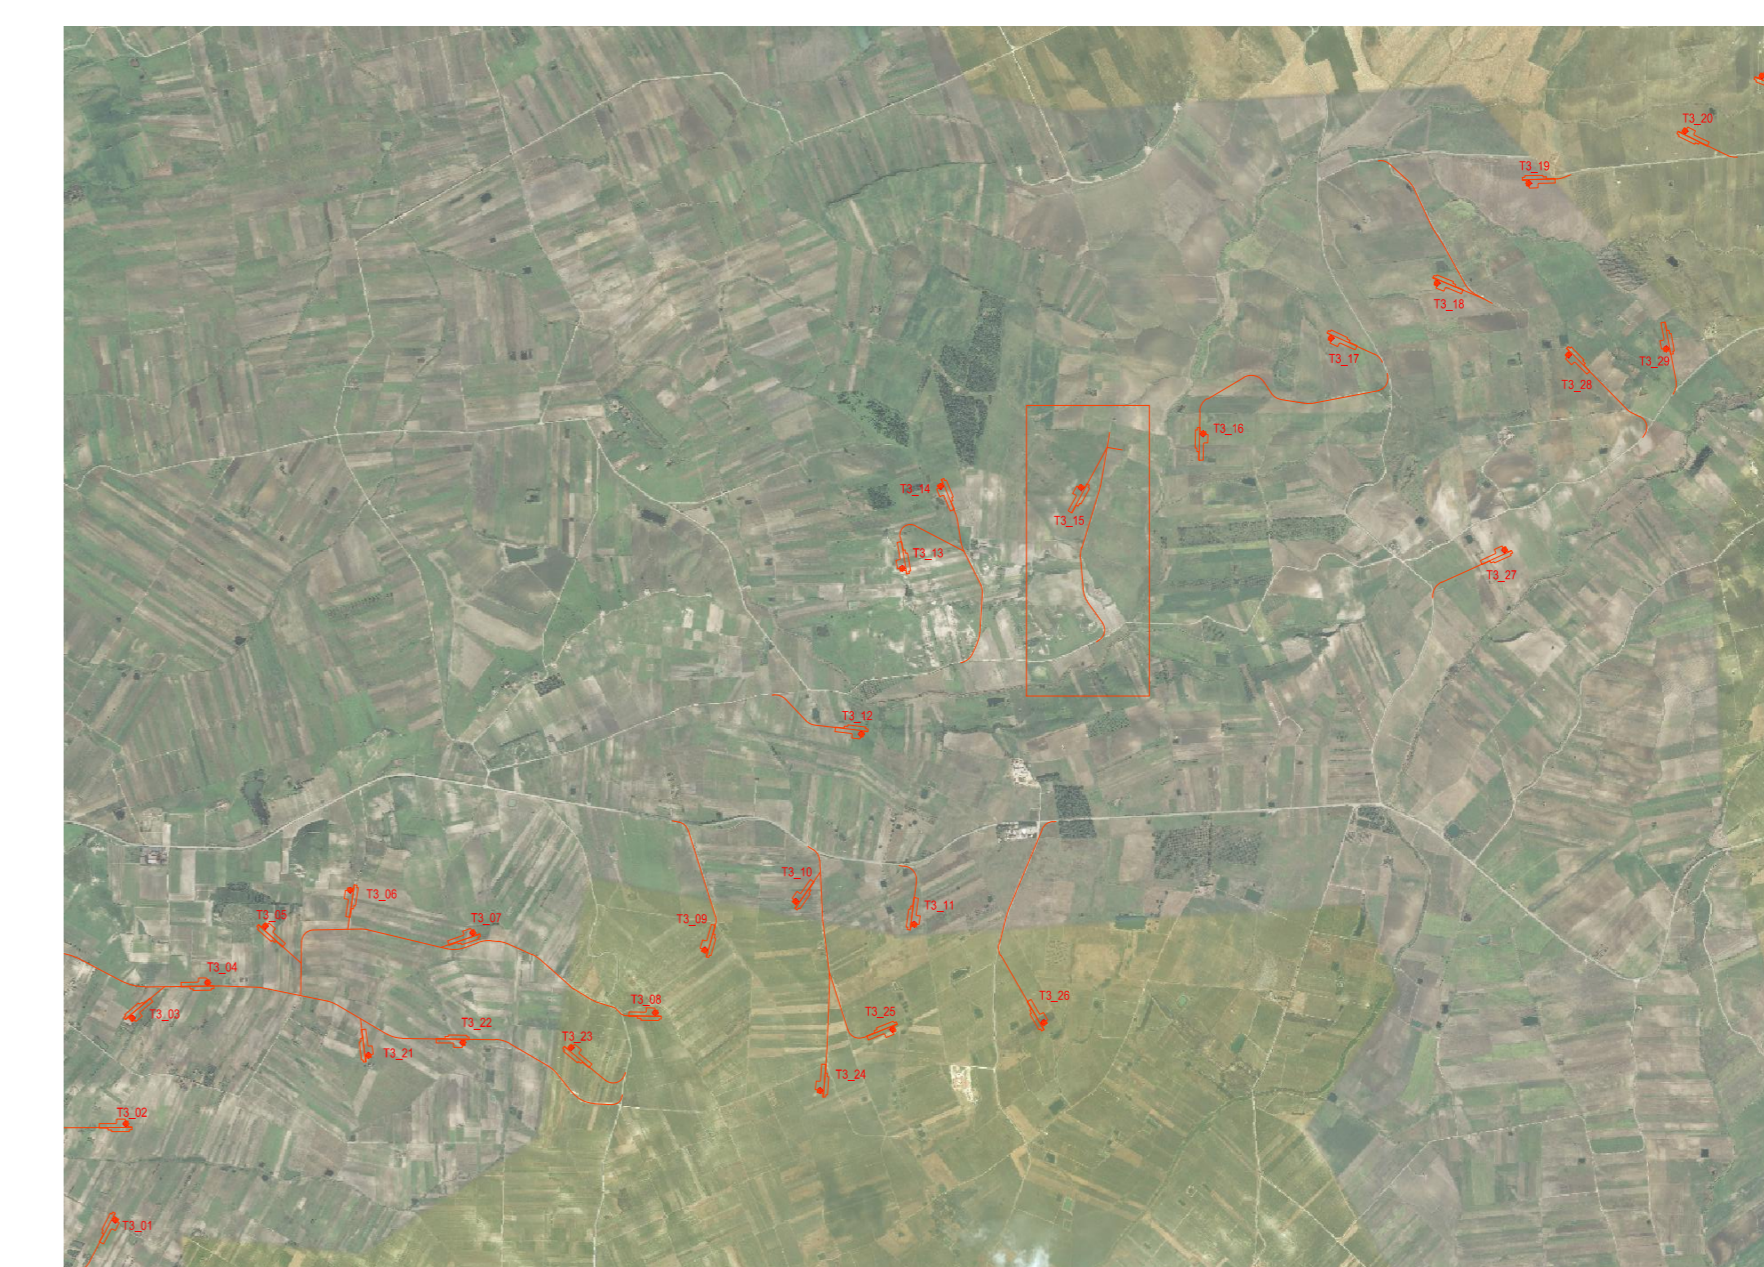

00	2020-12-04	Prima emissione	M.Tecè	D.Gradogna	L.Lanzetta
REV.	DATE	DESCRIPTION	PREPARED	CHECKED	APPROVED
PROJECT: COSTRUZIONE DELL'IMPIANTO EOLICO DI "TRAPANI 3"					
FILE NAME: GRE.EEC.D.25.IT.W.14703.00.099.00 - Layout strada					
CLASSIFICATION:	PUBLIC	FORMAT:	A0	SCALE:	1:2000
UTILIZATION SCOPE:	BASIC DESIGN	TITLE:	TP3-15 - PISTA DI ACCESSO E PIAZZOLA Profilo		
VALIDATED BY:	A. Pisci				
VERIFIED BY:	G. Buonomo, M. Vallojo				
EGP CODE					
COORDINATORS:	GRE	EEC	D25	ITW	147030009900


SEZIONI - Scala 1:200

Tracciato - 15
Sez. 1
Progr.: 0+000.00
Scala: 1:200
Q.Rif.: 80.00

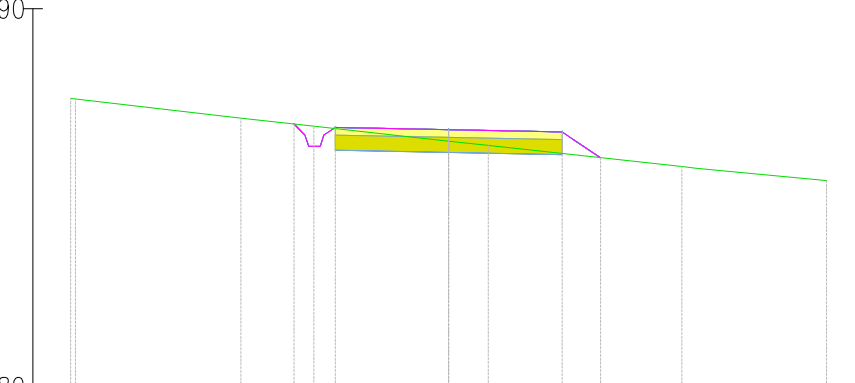


QUOTE TERRENO								
DISTANZE PARZIALI TERRENO								
PROGRESSIVE PROGETTO								
QUOTE PROGETTO								
DISTANZE PARZIALI PROGETTO								

Tracciato - 15
Sez. 4
Progr.: 0+300.00
Scala: 1:200
Q.Rif.: 100.00

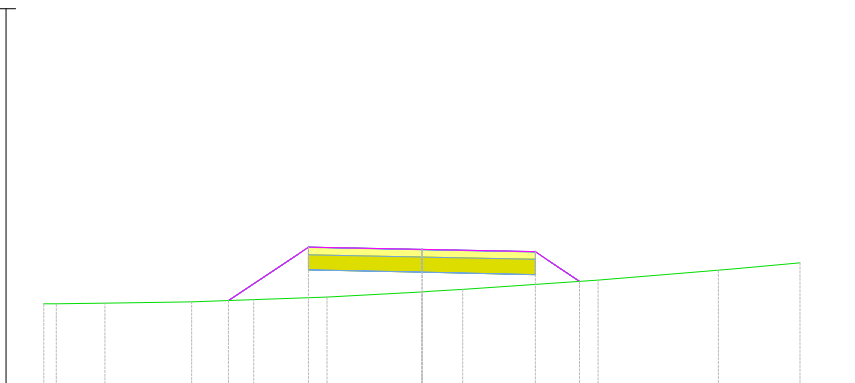


QUOTE TERRENO								
DISTANZE PARZIALI TERRENO								
PROGRESSIVE PROGETTO								
QUOTE PROGETTO								
DISTANZE PARZIALI PROGETTO								

Tracciato - 15
Sez. 7
Progr.: 0+600.00
Scala: 1:200
Q.Rif.: 120.00

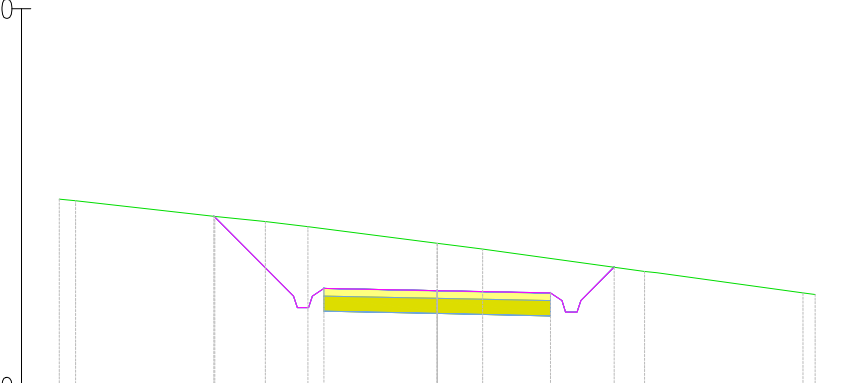


QUOTE TERRENO								
DISTANZE PARZIALI TERRENO								
PROGRESSIVE PROGETTO								
QUOTE PROGETTO								
DISTANZE PARZIALI PROGETTO								

Tracciato - 15
Sez. 10
Progr.: 0+900.00
Scala: 1:200
Q.Rif.: 130.00

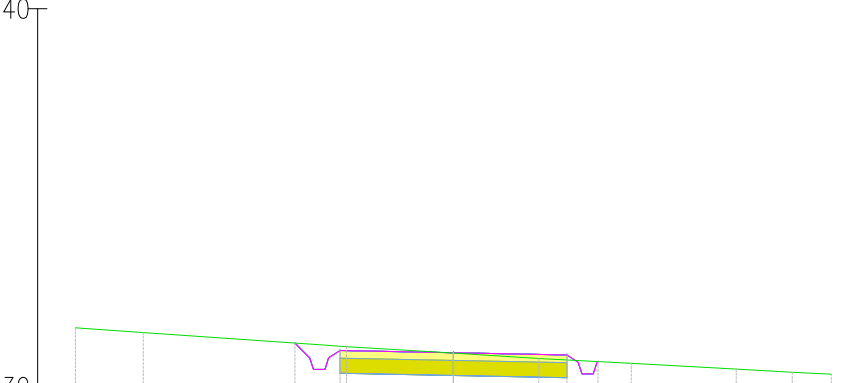


QUOTE TERRENO								
DISTANZE PARZIALI TERRENO								
PROGRESSIVE PROGETTO								
QUOTE PROGETTO								
DISTANZE PARZIALI PROGETTO								

Tracciato - 15
Sez. 2
Progr.: 0+100.00
Scala: 1:200
Q.Rif.: 80.00




QUOTE TERRENO								
DISTANZE PARZIALI TERRENO								
PROGRESSIVE PROGETTO								
QUOTE PROGETTO								
DISTANZE PARZIALI PROGETTO								

Tracciato - 15
Sez. 5
Progr.: 0+400.00
Scala: 1:200
Q.Rif.: 100.00

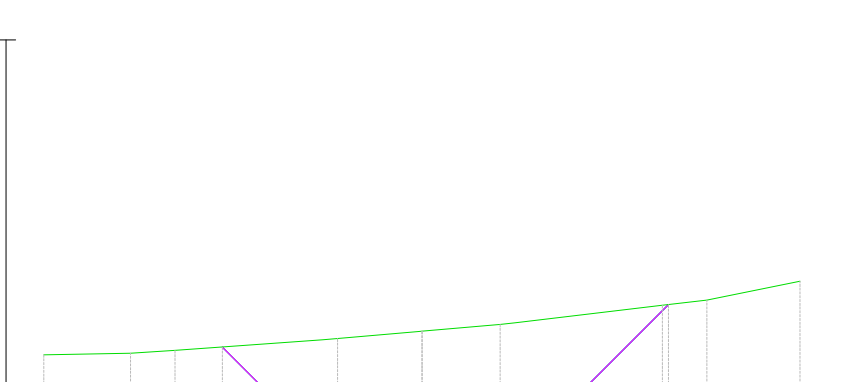


QUOTE TERRENO								
DISTANZE PARZIALI TERRENO								
PROGRESSIVE PROGETTO								
QUOTE PROGETTO								
DISTANZE PARZIALI PROGETTO								

Tracciato - 15
Sez. 8
Progr.: 0+700.00
Scala: 1:200
Q.Rif.: 110.00

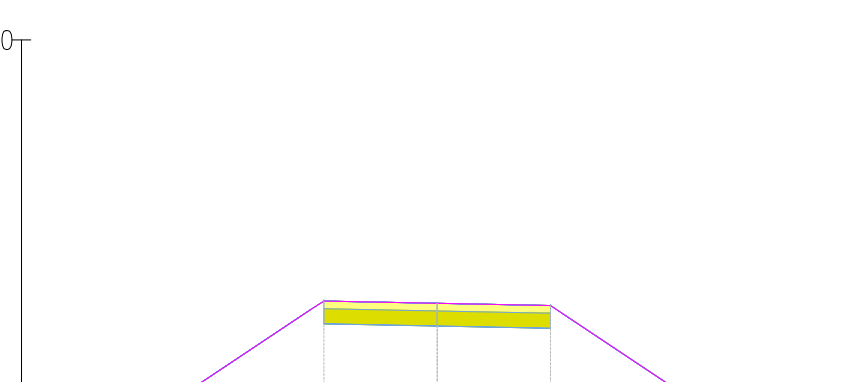


QUOTE TERRENO								
DISTANZE PARZIALI TERRENO								
PROGRESSIVE PROGETTO								
QUOTE PROGETTO								
DISTANZE PARZIALI PROGETTO								

Tracciato - 15
Sez. 11
Progr.: 1+000.00
Scala: 1:200
Q.Rif.: 130.00




QUOTE TERRENO								
DISTANZE PARZIALI TERRENO								
PROGRESSIVE PROGETTO								
QUOTE PROGETTO								
DISTANZE PARZIALI PROGETTO								

Tracciato - 15
Sez. 3
Progr.: 0+200.00
Scala: 1:200
Q.Rif.: 90.00

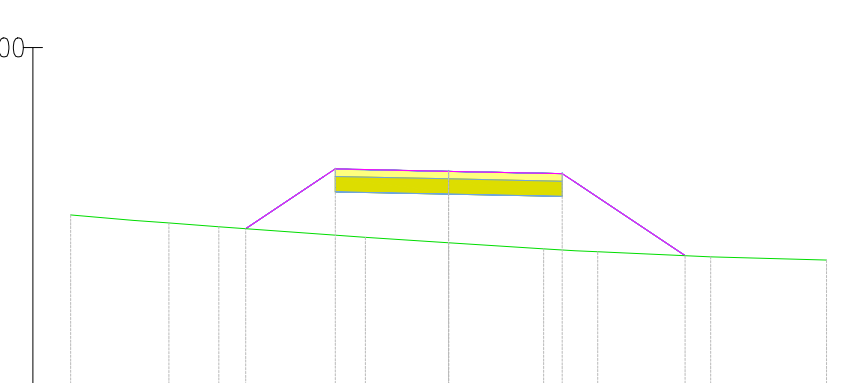


QUOTE TERRENO								
DISTANZE PARZIALI TERRENO								
PROGRESSIVE PROGETTO								
QUOTE PROGETTO								
DISTANZE PARZIALI PROGETTO								

Tracciato - 15
Sez. 6
Progr.: 0+500.00
Scala: 1:200
Q.Rif.: 110.00

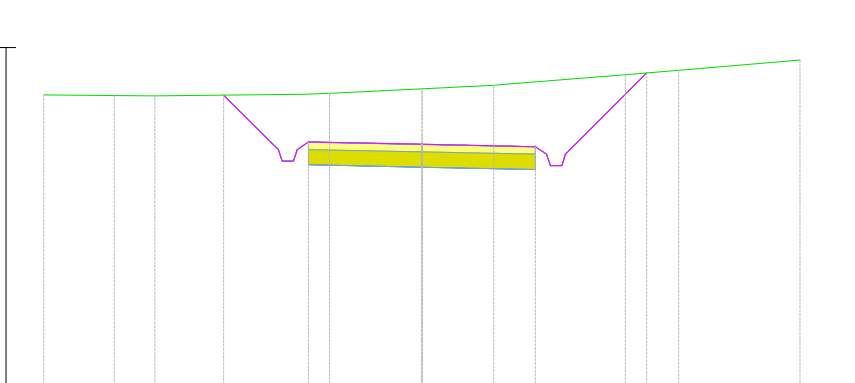


QUOTE TERRENO								
DISTANZE PARZIALI TERRENO								
PROGRESSIVE PROGETTO								
QUOTE PROGETTO								
DISTANZE PARZIALI PROGETTO								

Tracciato - 15
Sez. 9
Progr.: 0+800.00
Scala: 1:200
Q.Rif.: 120.00

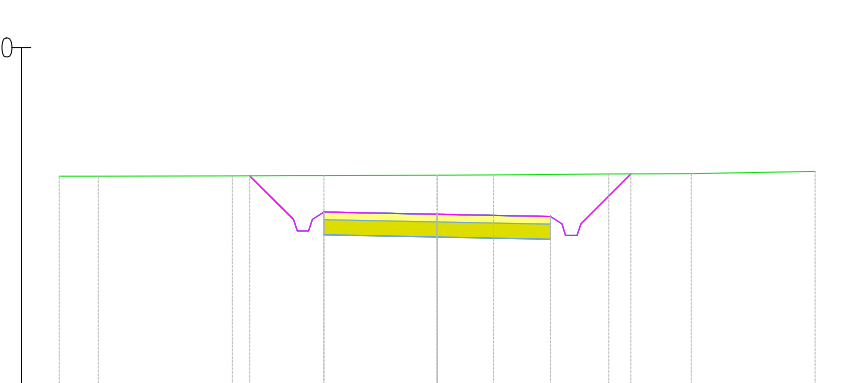


QUOTE TERRENO								
DISTANZE PARZIALI TERRENO								
PROGRESSIVE PROGETTO								
QUOTE PROGETTO								
DISTANZE PARZIALI PROGETTO								

Tracciato - 15
Sez. 12
Progr.: 1+100.00
Scala: 1:200
Q.Rif.: 130.00

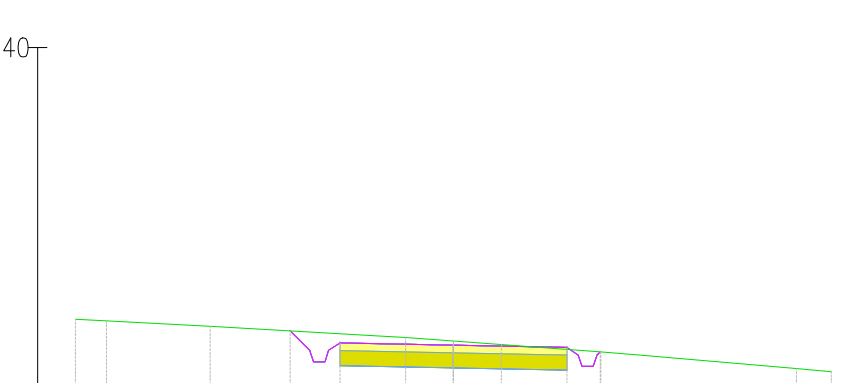








QUOTE TERRENO								
DISTANZE PARZIALI TERRENO								
PROGRESSIVE PROGETTO								
QUOTE PROGETTO								
DISTANZE PARZIALI PROGETTO								

KEY MAP - Scala 1:50.000

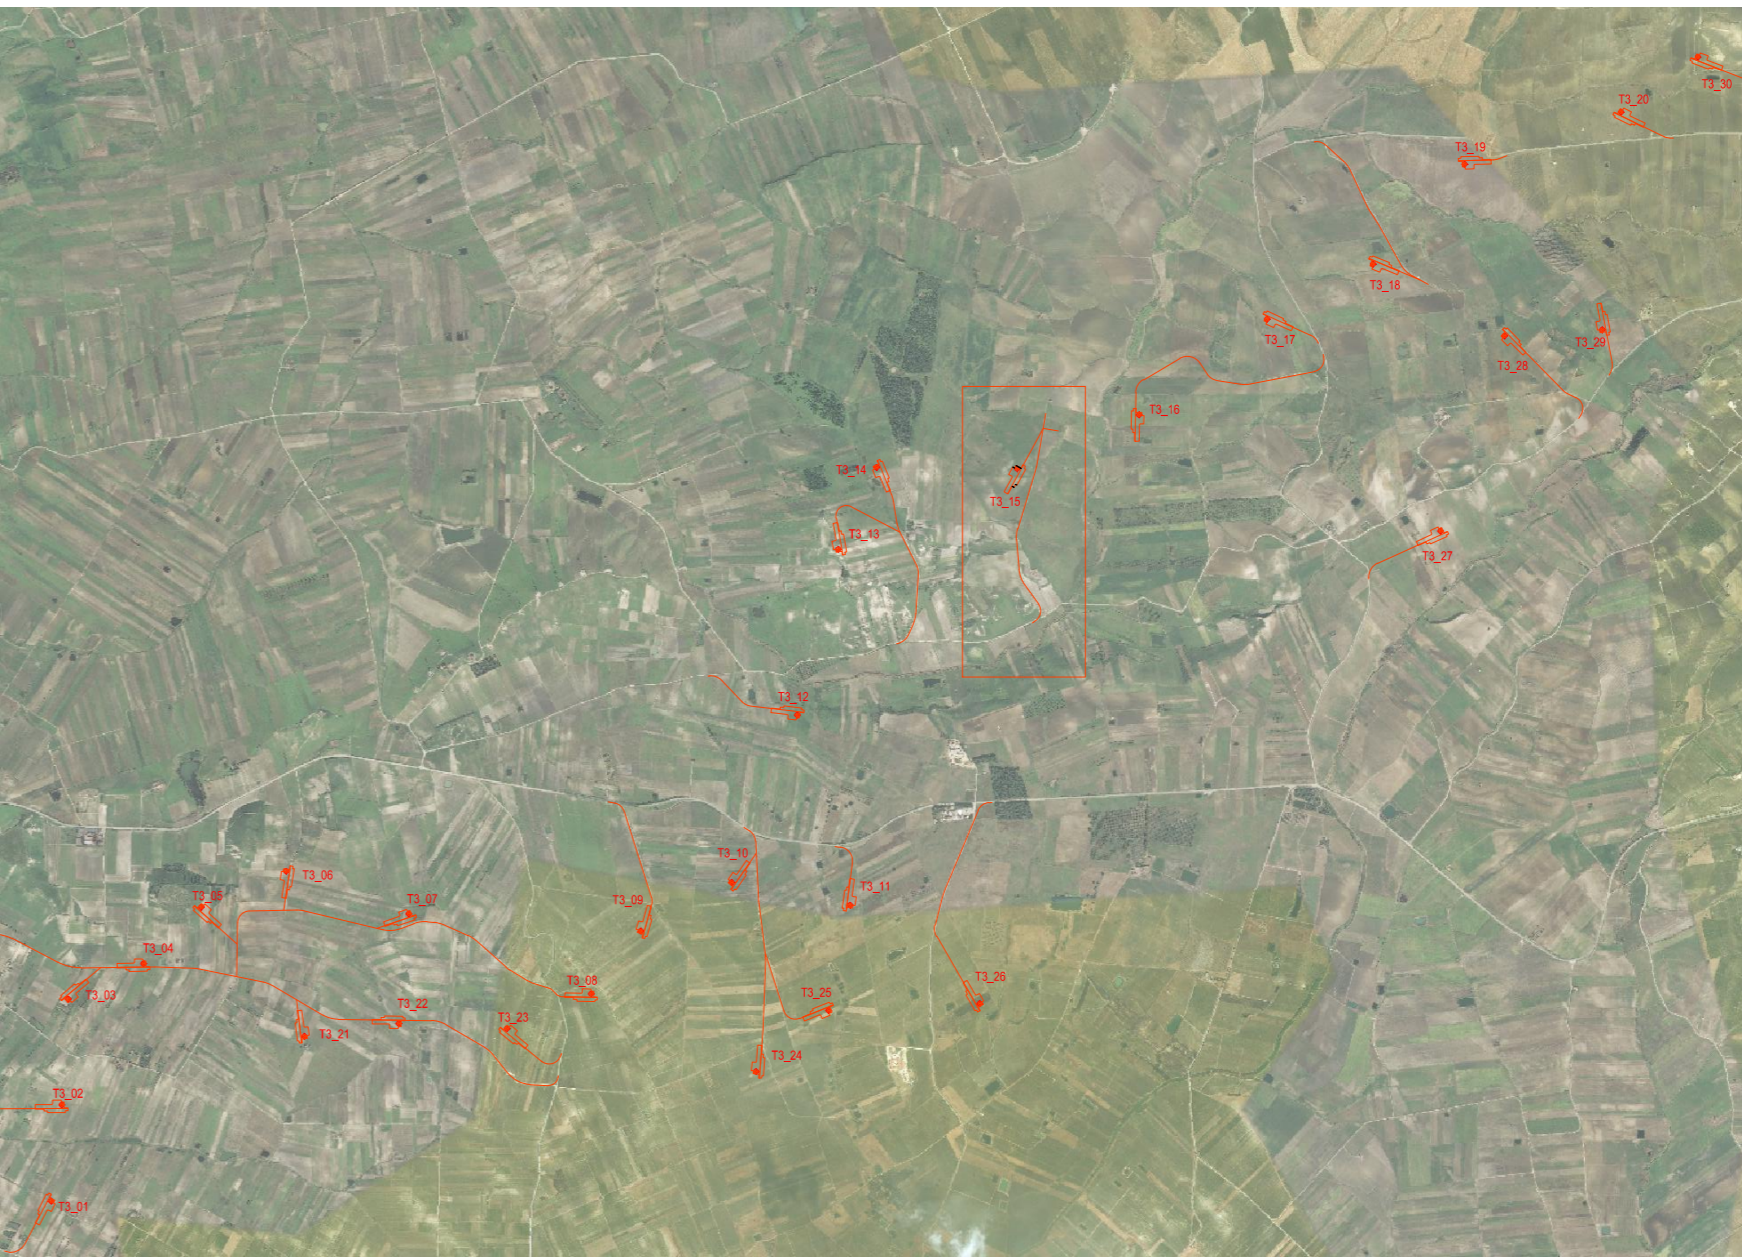


00	2020-12-04	Prima emissione	M.Tezzi	D.Gradogna	L.Lanazza
REV.	DATE	DESCRIZIONE	PREPARED	CREATED	APPROVED
PROJECT: COSTRUZIONE DELL'IMPIANTO EOLICO DI "TRAPANI 3"					
FILE NAME: GRE.ECC.D.25.IT.W.14703.00.099.00 - Layout strade			CLASSIFICATION: PUBLIC	FORMAT: A0	SCALE: 1:200
UTILIZATION SCOPE: BASIC DESIGN			TITLE: TP3-15 - PISTA DI ACCESSO E PIAZZOLA Sezioni	FLUT SCALE: 1:1	SHEET: 4 di 5
ENGINEERING & CONSTRUCTION					
EGP VALIDATION					
VALUED BY: A. Pisci					
VERIFIED BY: G. Buonomo, M. Vallojo					
COLLABORATORS: GRE.ECC.D.25.IT.W.14703.00.099.00					
EGP CODE					

SEZIONI - Scala 1:200

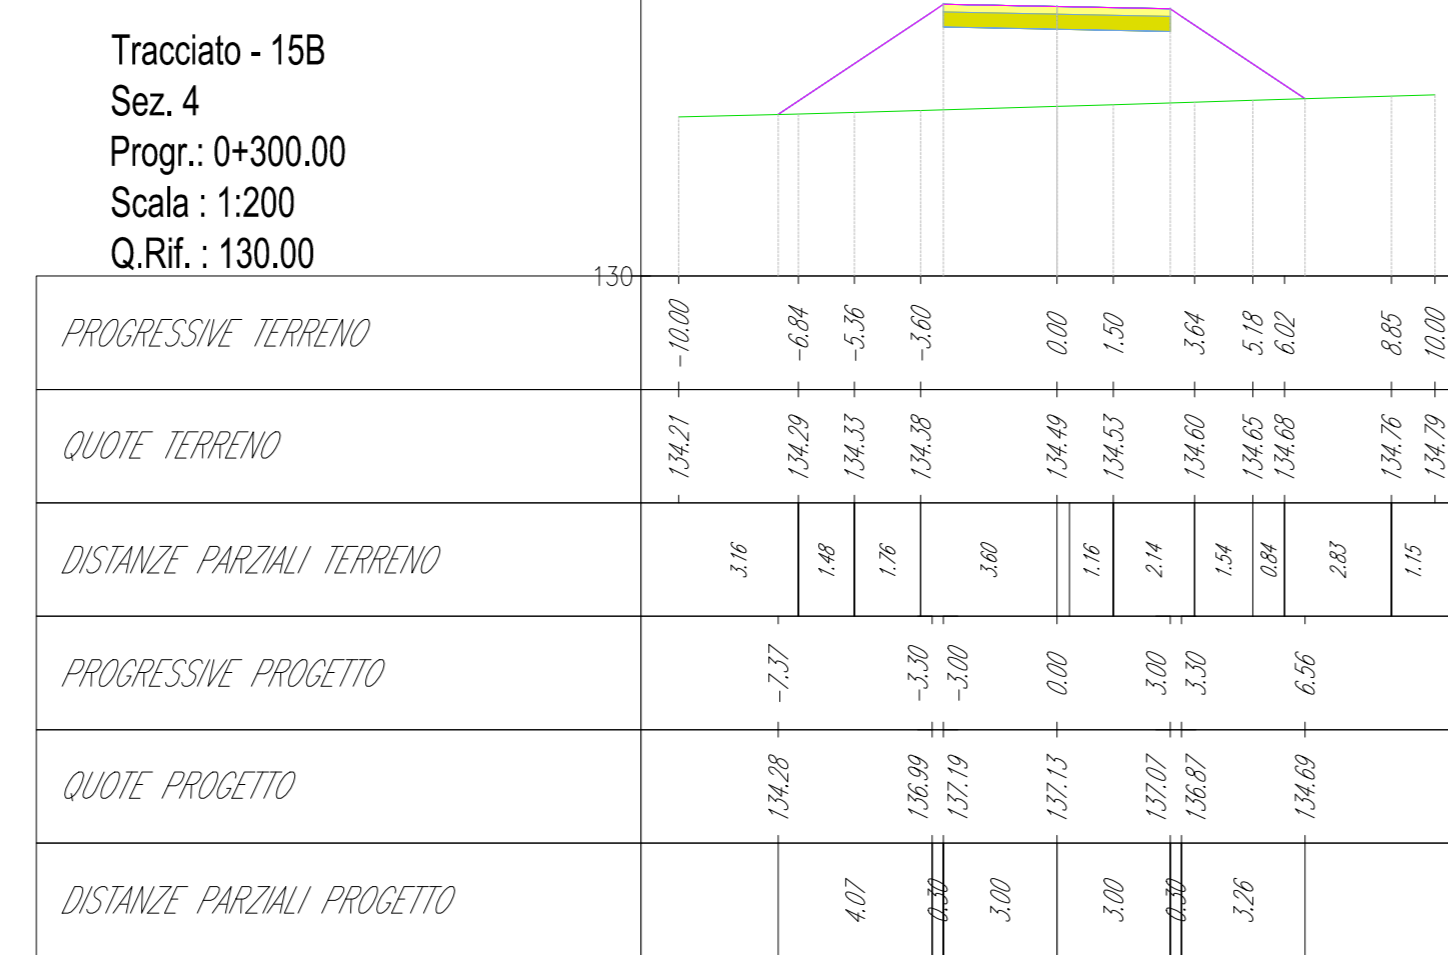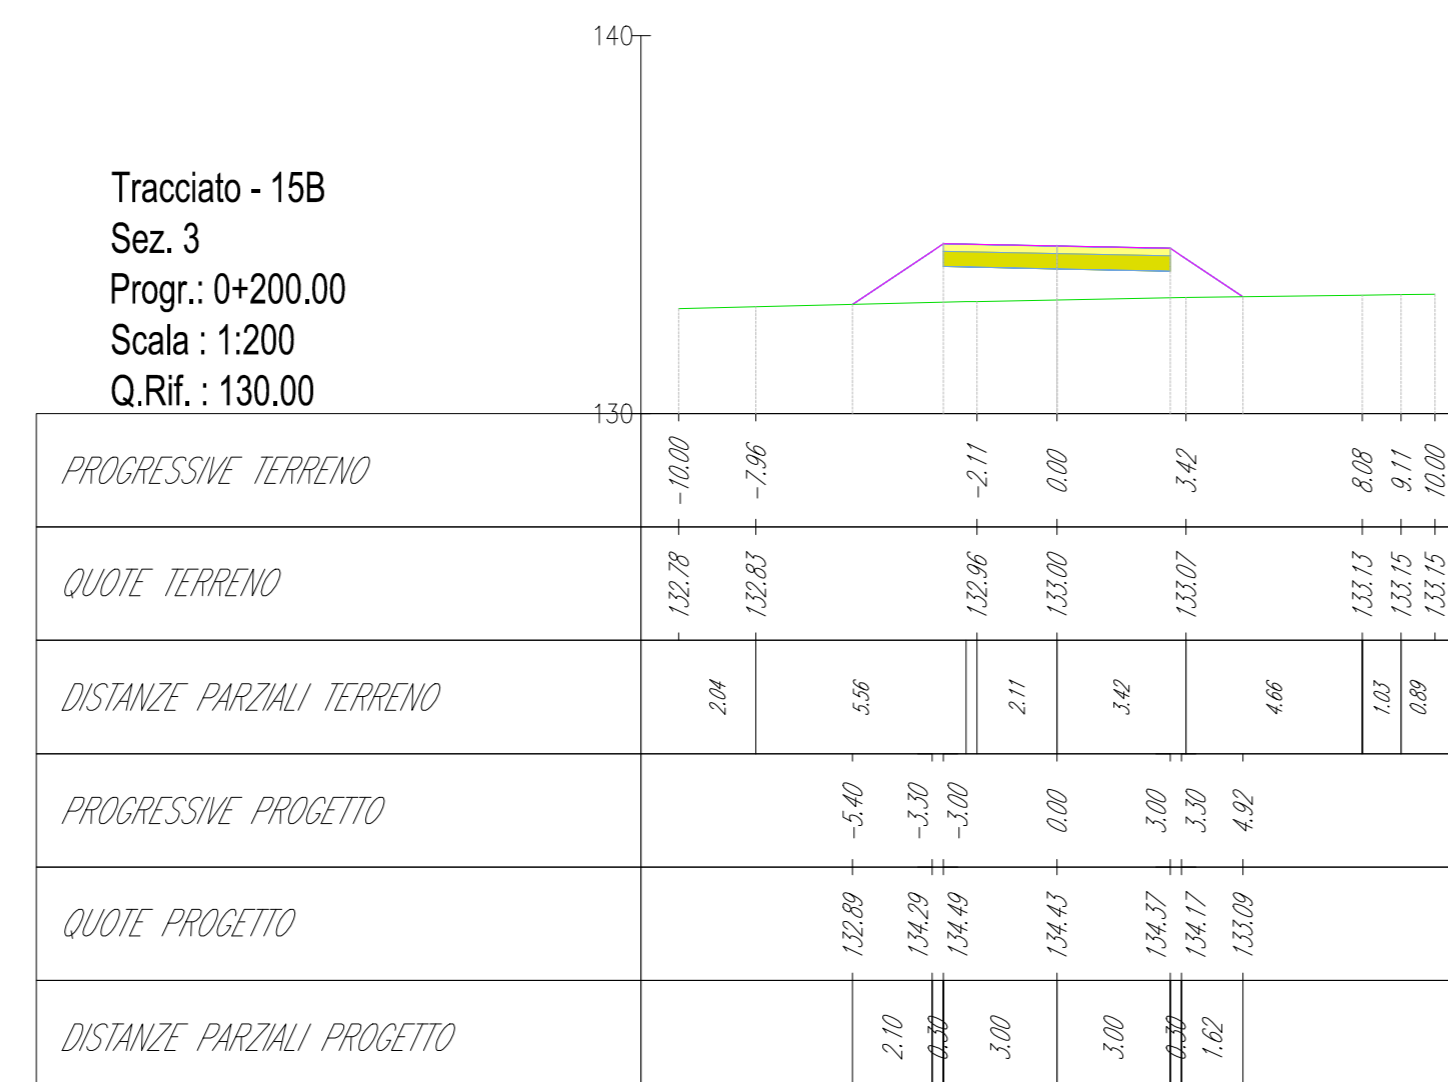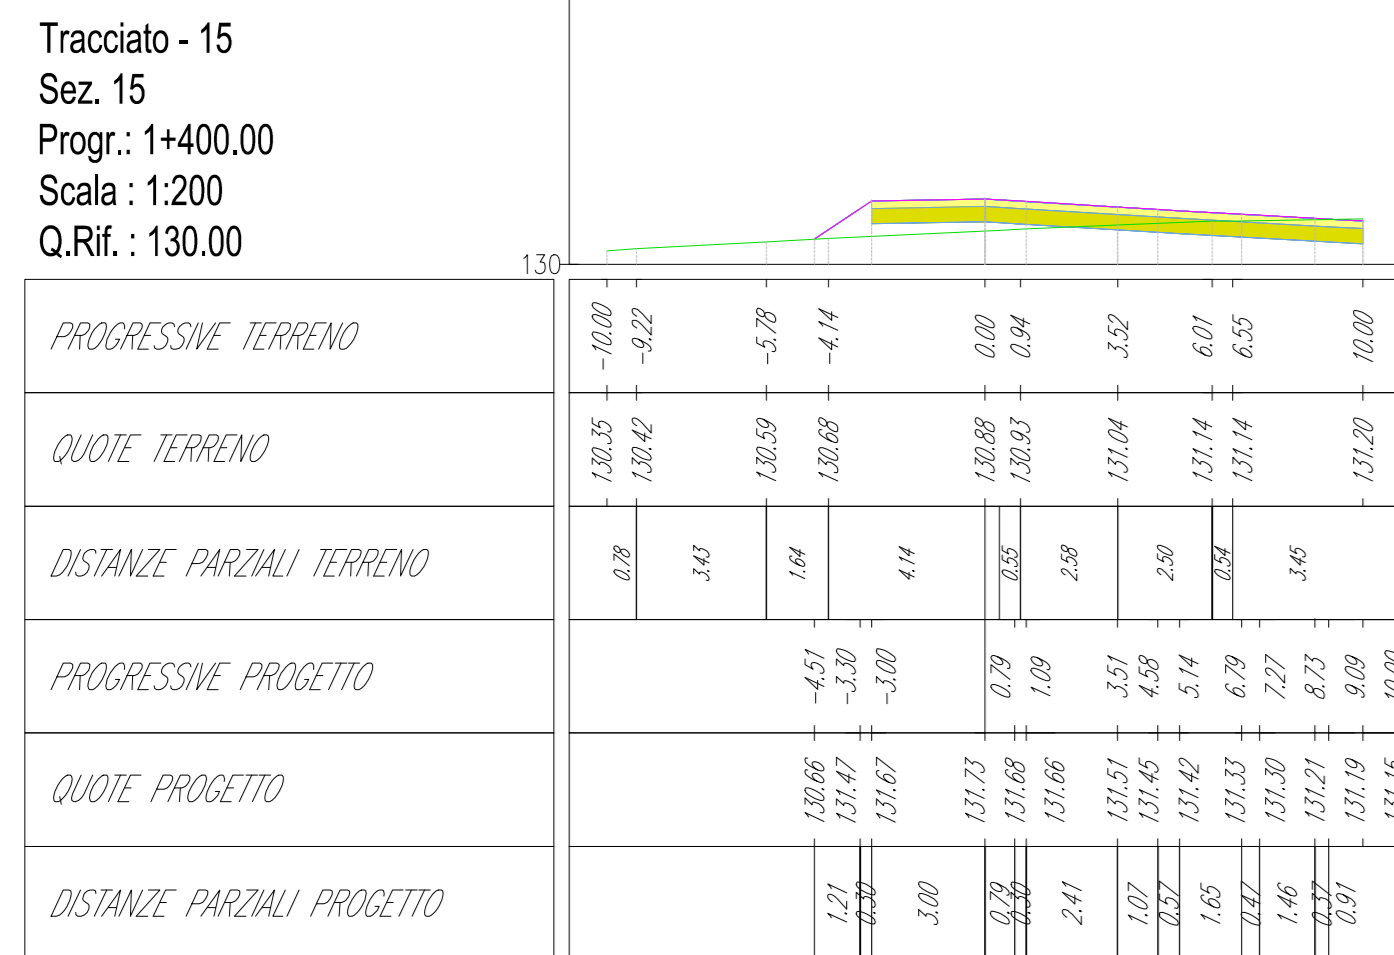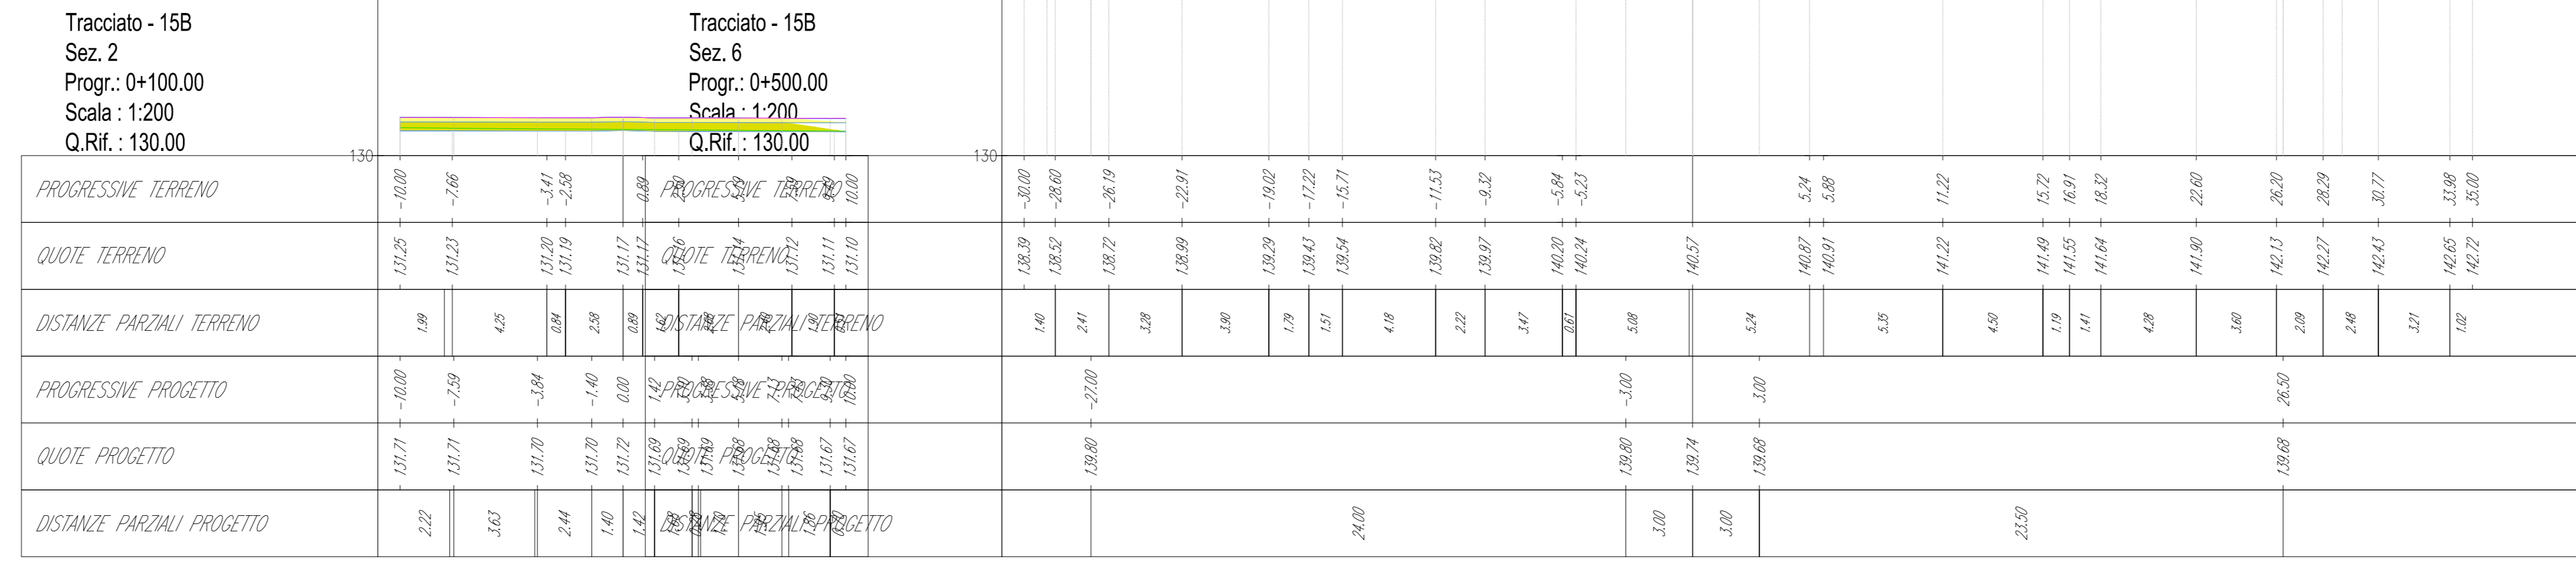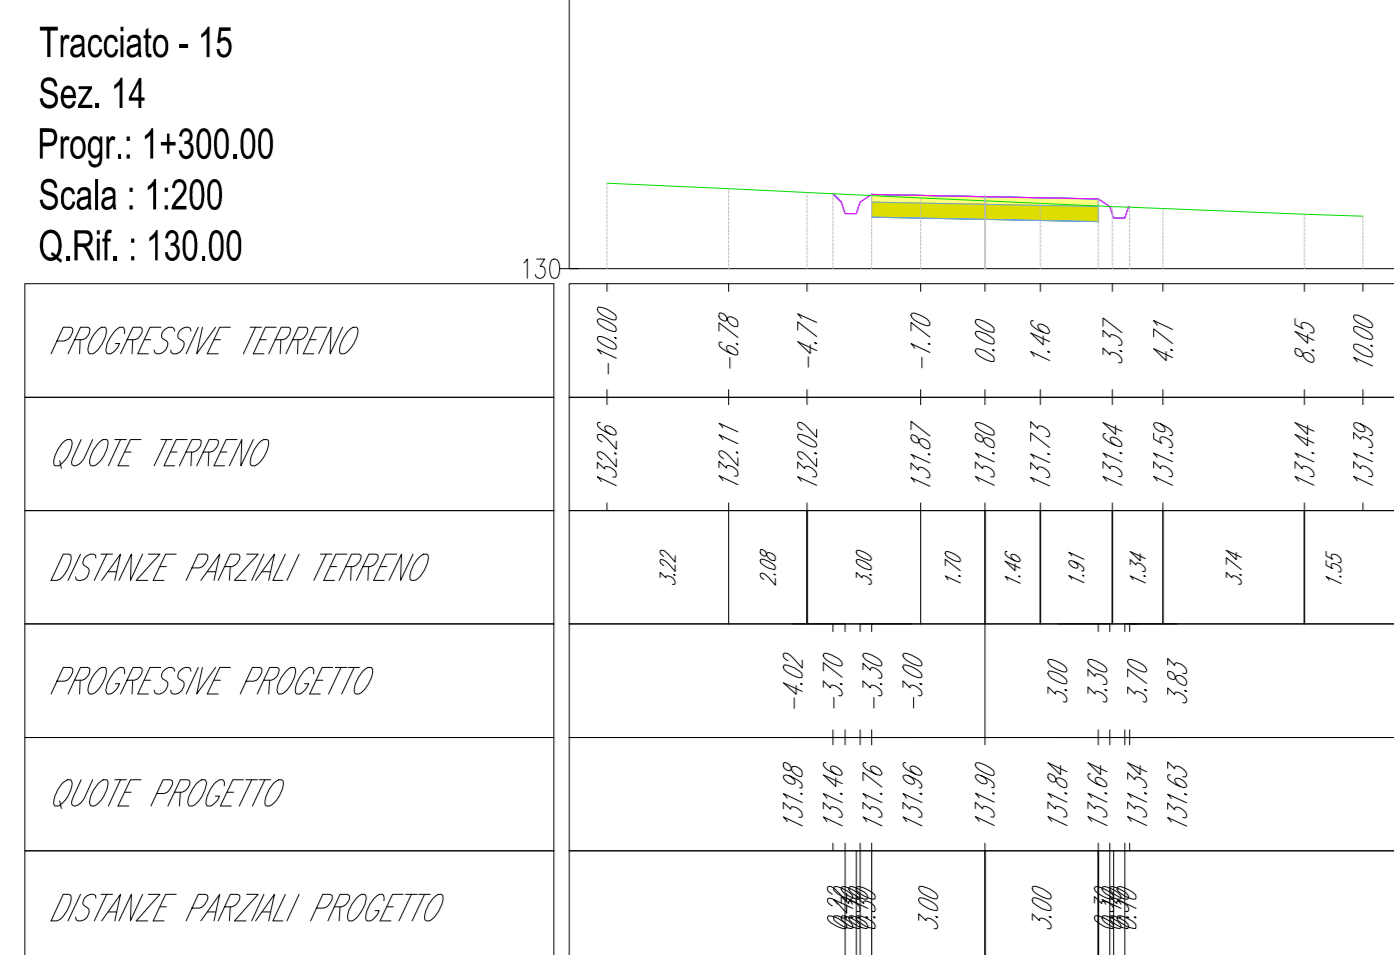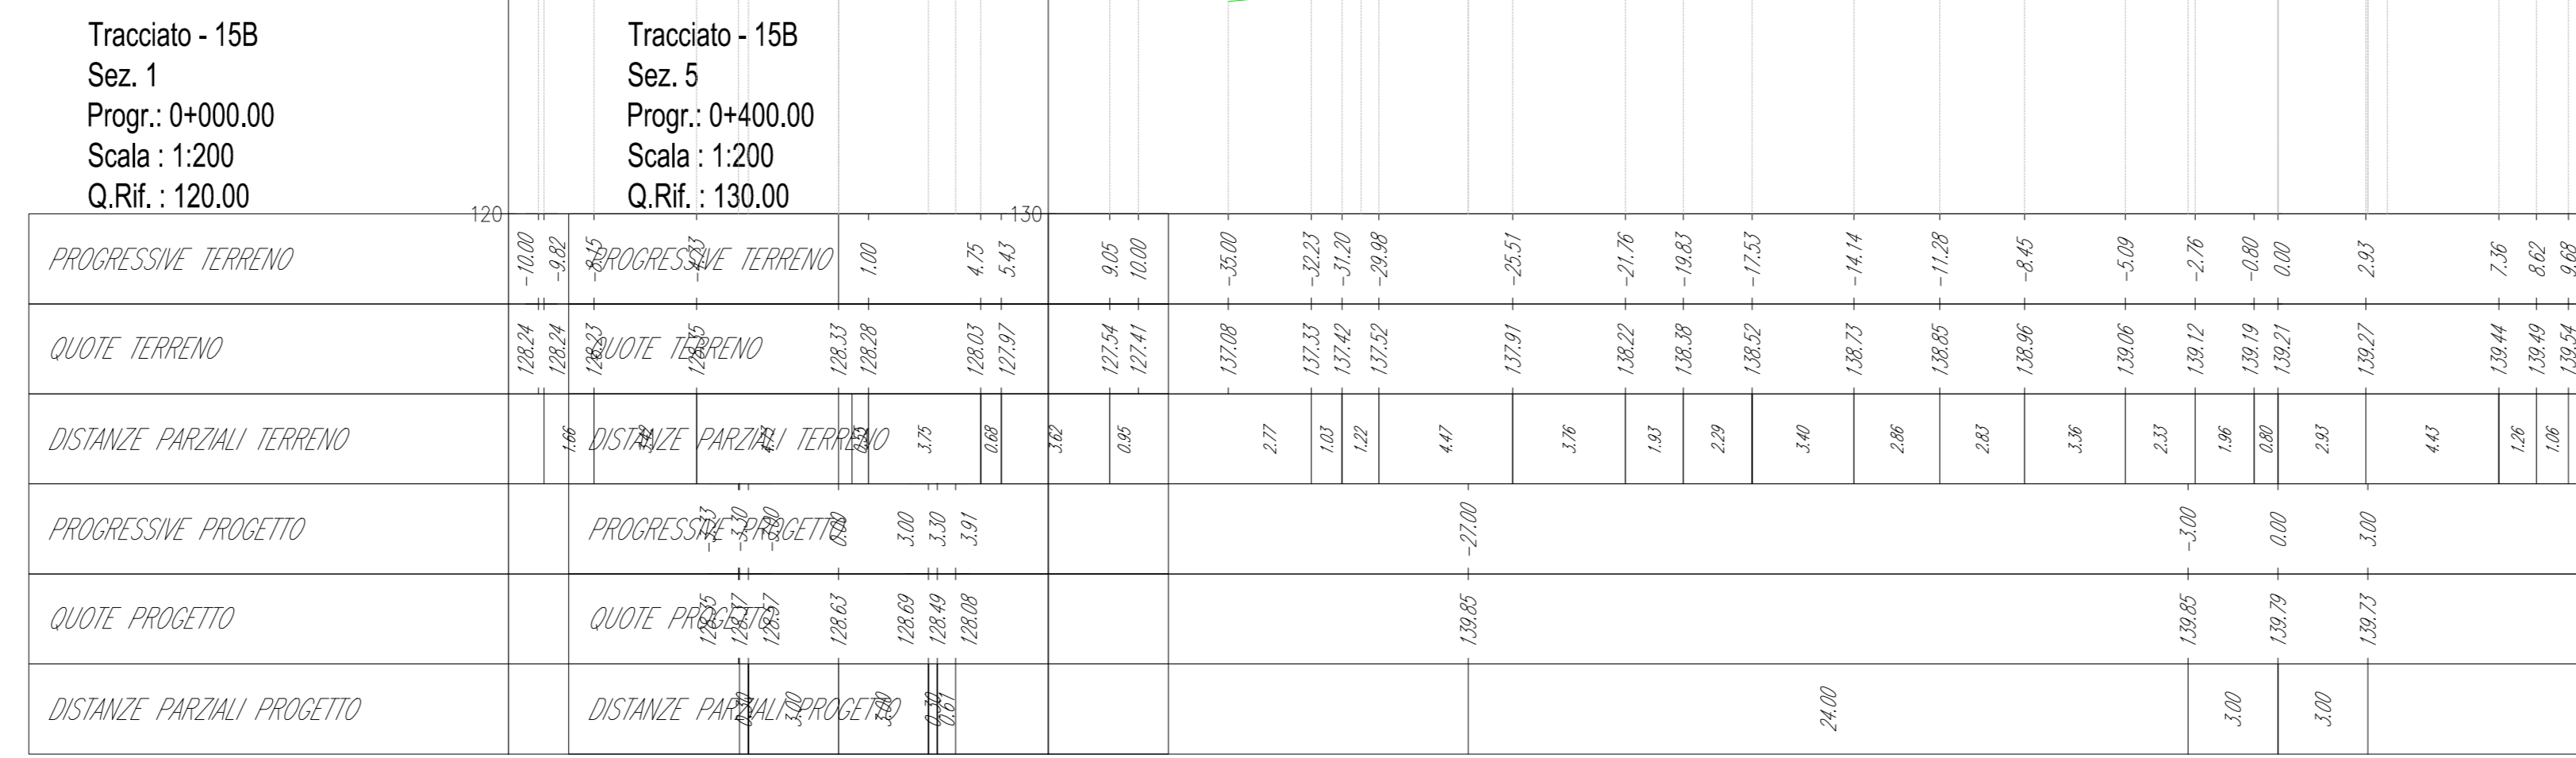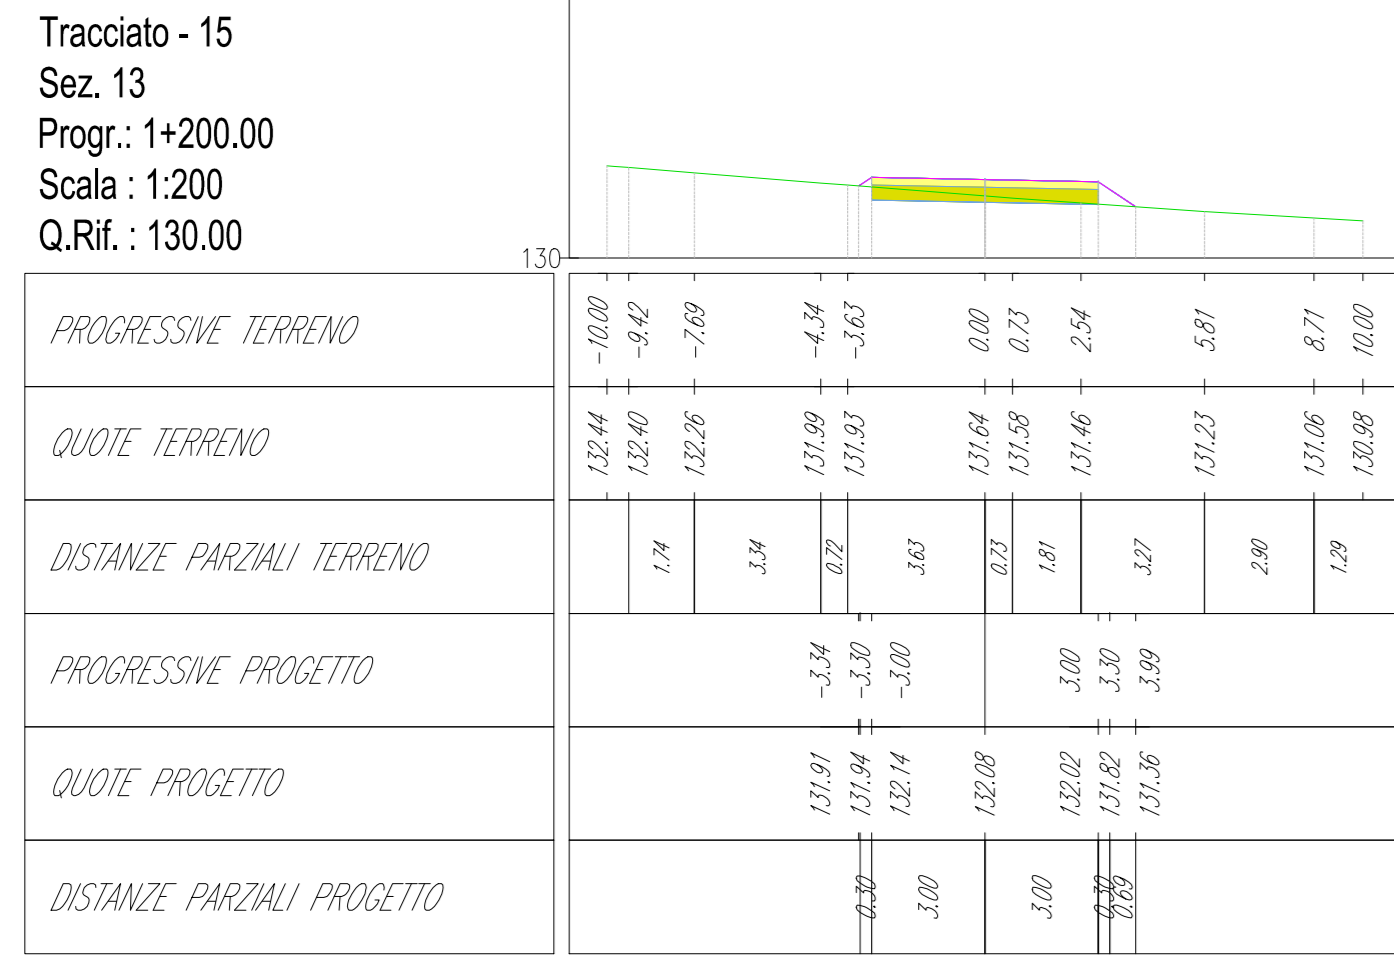

KEY MAP - Scala 1:50.000

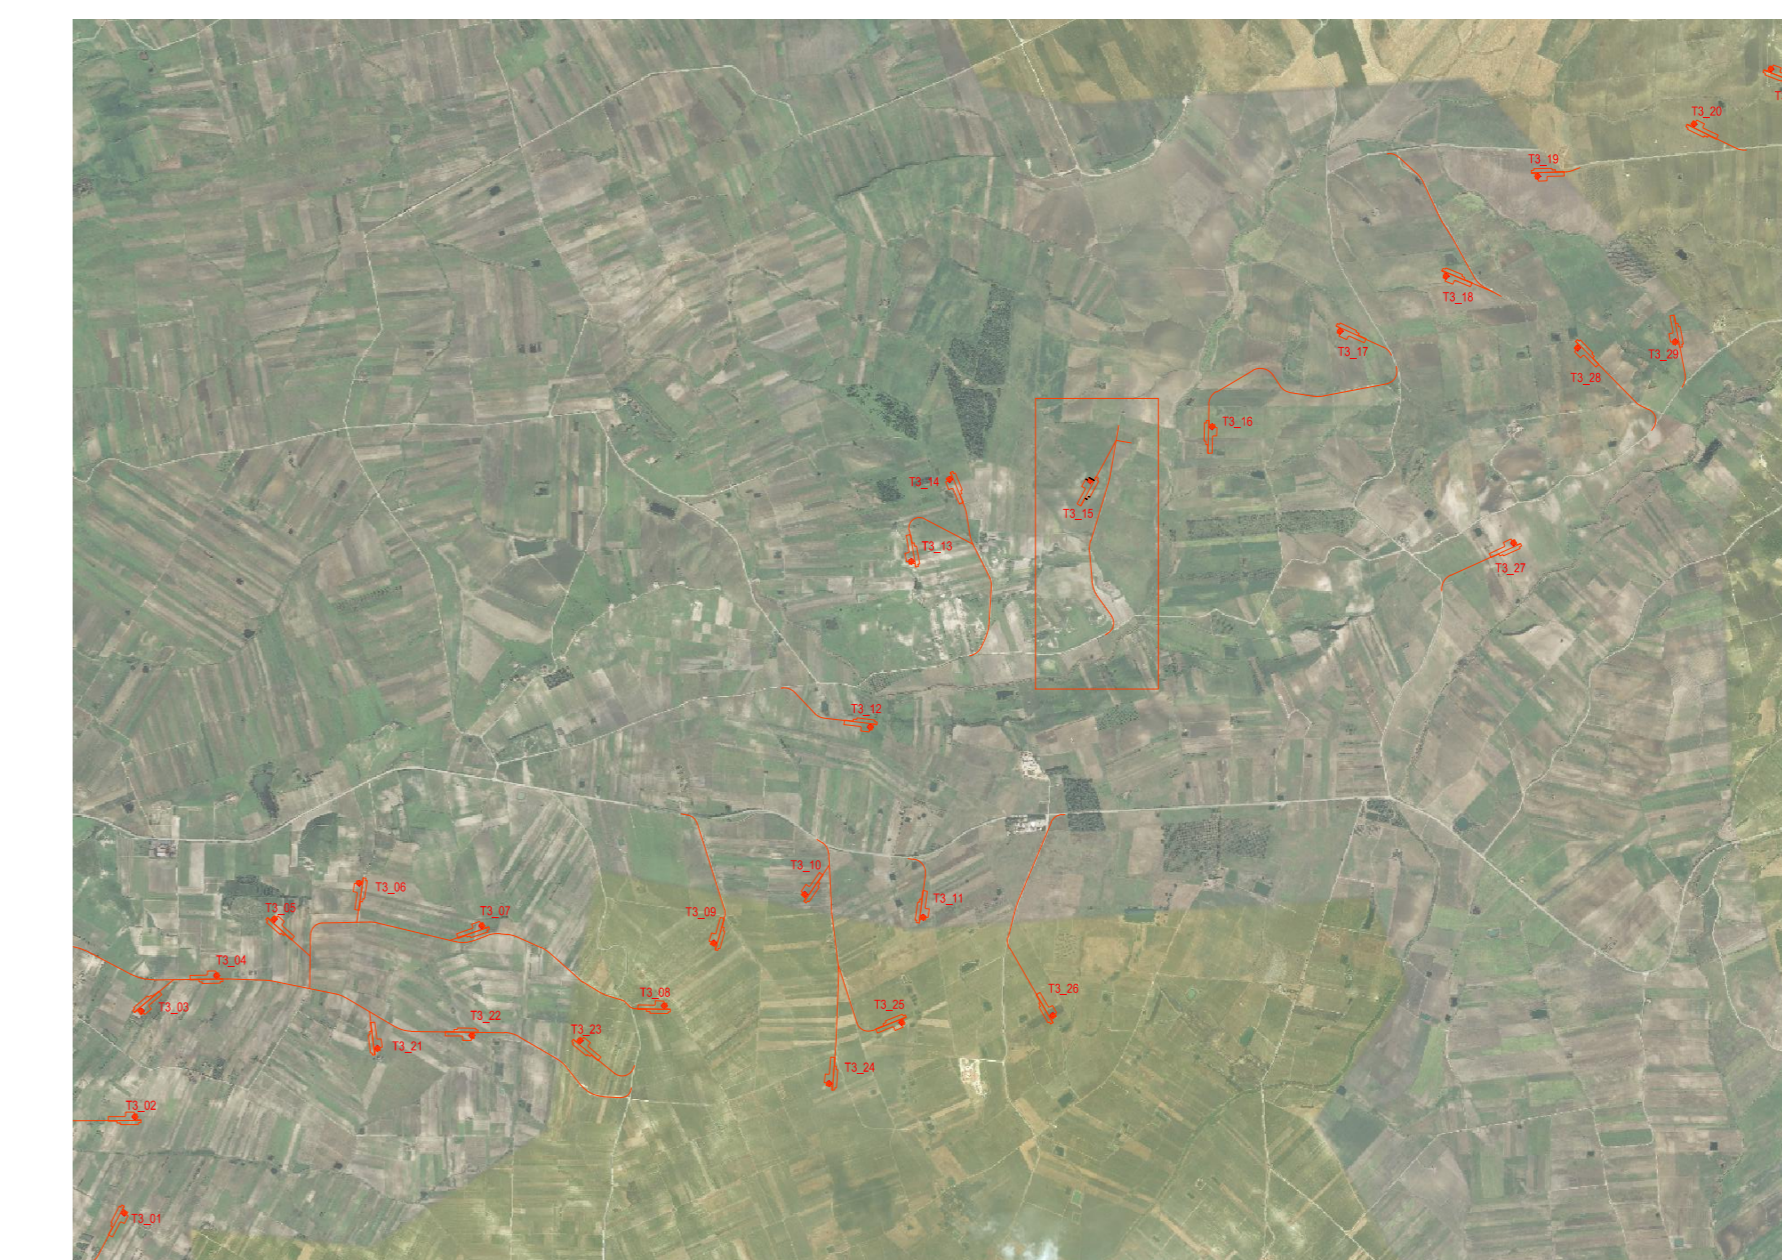

00	2020-12-04	Prima emissione	M.Tecè	E.Cristofari	L.Lanzetta
REV.	DATE	DESCRIPTION	PREPARED	CHECKED	APPROVED
PROJECT: COSTRUZIONE DELL'IMPIANTO EOLICO DI "TRAPANI 3"			EGP CODE		
FILE NAME: GRE.EEC.D.25.IT.W.14703.00.099.00 - Layout strade			SHEET: 5 di 5		
CLASSIFICATION: PUBLIC		FORMAT: A0	SCALE: 1:200	PLANT SCALE: 1:1	SHEET: 5 di 5
UTILIZATION SCOPE: BASIC DESIGN		TITLE: TP3-15 - PISTA DI ACCESSO E PIAZZOLA Sezioni			
EGP VALIDATION					
DESIGNED BY: A. Pesti					
CHECKED BY: G. Buonomo, M. Vallojo					
GROUP: GRE.EEC					
FUNCTION: D25					
TYPE: ITW147030009900					
COUNTRY: IT					
SYSTEM: PROGRESSIVE					
REVISION: 00					