



KEY MAP - Scala 1:50.000

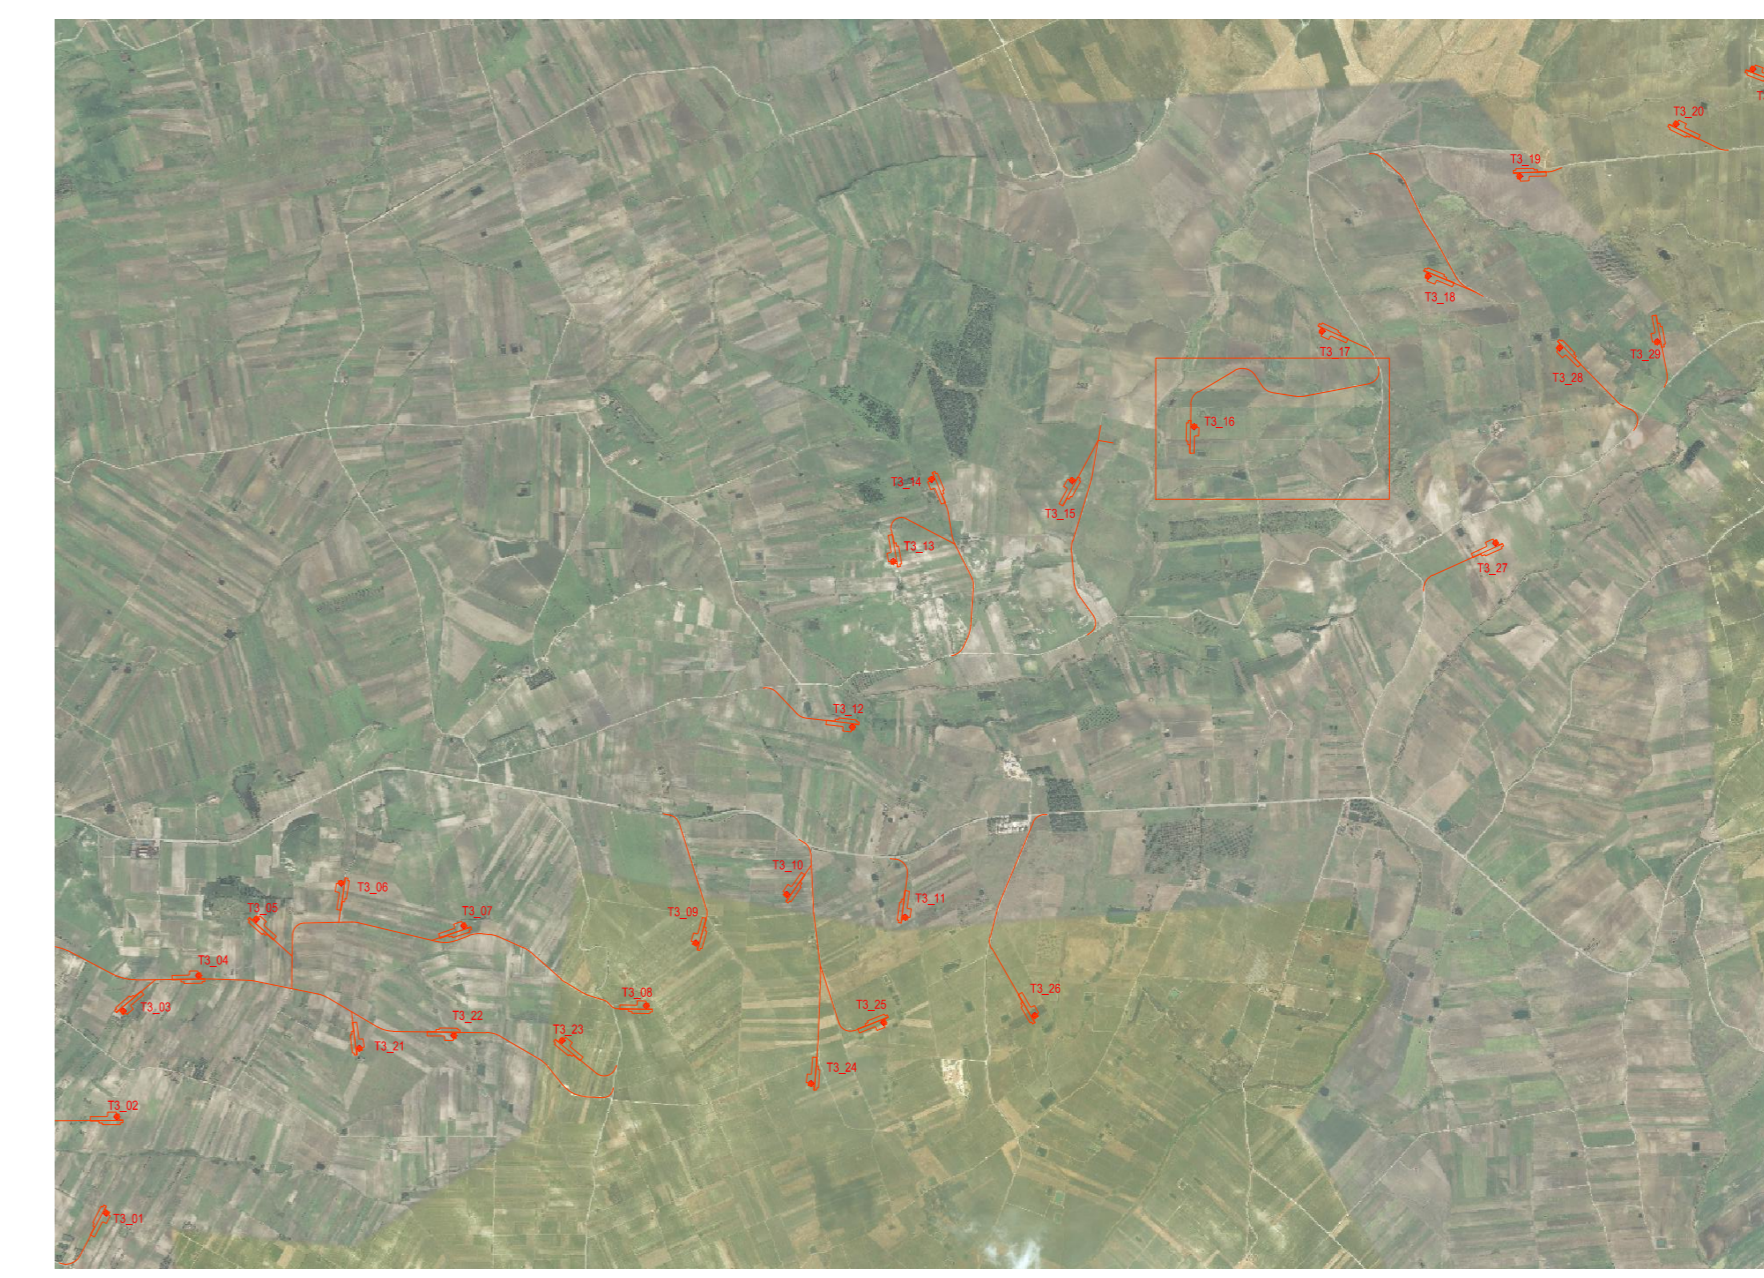

00		2020-12-04		Prima emissione		M.Terzi	D.Gradogna	L.Lanzetta	
REV.	DATE	DESCRIPTION	PREPARED	CHECKED	APPROVED				
PROJECT:		COSTRUZIONE DELL'IMPIANTO EOLICO DI "TRAPANI 3"							
FILE NAME:		GRE.EEC.D.25.ITW.14703.00.100.00 - Layout strade							
CLASSIFICATION:	PUBLIC	FORMAT:	A0	SCALE:	1:1000	PLOT SCALE:	1:1	SHEET:	1 di 4
UTILIZATION SCOPE:	BASIC DESIGN	TITLE: TP3-16 - PISTA DI ACCESSO E PIAZZOLA Planimetria							
ENGINEERED BY:		A. Pisci							
CHECKED BY:		G. Buonomo, M. Vallojo							
COLLABORATORS:		GRE.EEC.D.25.ITW.14703.00.100.00							

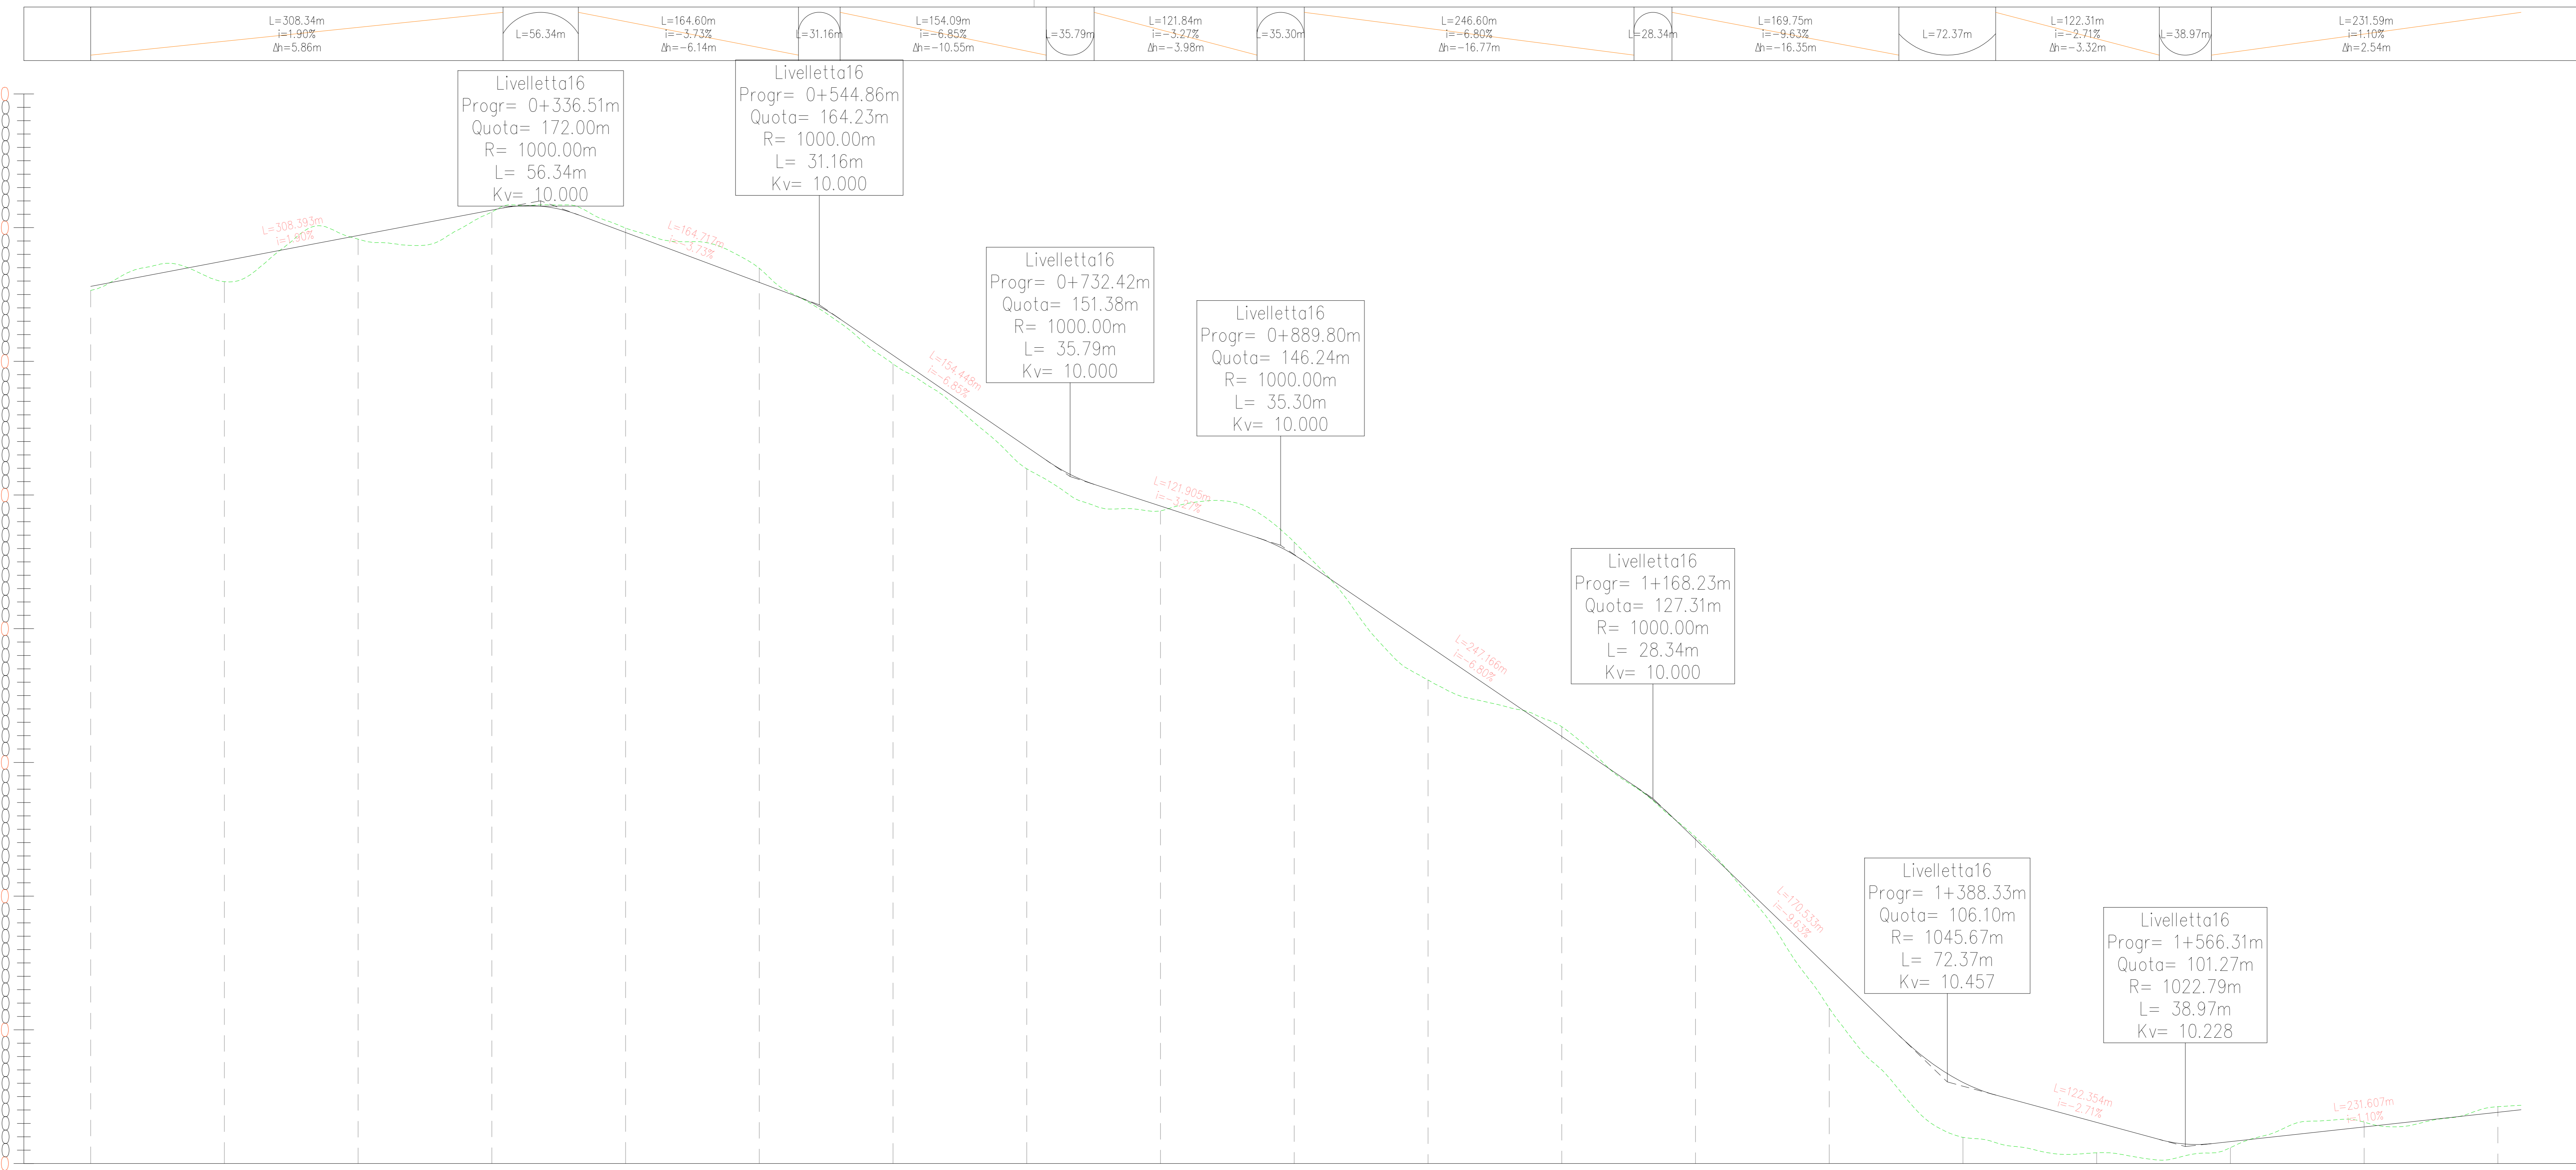


Profilo: Tracciato - 16
 Scala : 200:20
 Q.Rif. : 100.00

NUMERO SEZIONE
DISTANZE PROGRESSIVE
DISTANZE PARZIALI
QUOTE PROGETTO
QUOTE TERRENO
DIFFERENZA QUOTE
ETTOMETRICHE

1	2	3	4	5	6	7	8	9	10	11	12	13	14	15	16	17	18	19 ???		
0+000,00	0+100,00	0+200,00	0+300,00	0+400,00	0+500,00	0+600,00	0+700,00	0+800,00	0+900,00	1+000,00	1+100,00	1+200,00	1+300,00	1+400,00	1+500,00	1+600,00	1+700,00	1+800,00	1+900,00	2+000,00
100,00	100,00	100,00	100,00	100,00	100,00	100,00	100,00	100,00	100,00	100,00	100,00	100,00	100,00	100,00	100,00	100,00	100,00	100,00	100,00	???
00	01	02	03	04	05	06	07	08	09	10	11	12	13	14	15	16	17	18	19	20

ANDAMENTO PLANIMETRICO

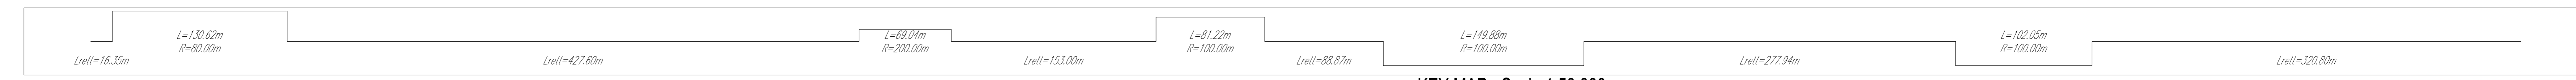

KEY MAP - Scala 1:50.000




00	2020-12-04	Prima emissione	M.Tesi	D.Gradogna	L.Lanza
REV.	DATE	DESCRIPTION	PREPARED	CHECKED	APPROVED
PROJECT: COSTRUZIONE DELL'IMPIANTO EOLICO DI "TRAPANI 3"			EGP CODE		
FILE NAME: GRE.EEC.D.25.ITW.14703.00.100.00 - Layout strada			SHEET: 2 di 4		
CLASSIFICATION: PUBLIC			FORMAT: A0	SCALE: 1:2000	PLOT SCALE: 1:1
UTILIZATION SCOPE: BASIC DESIGN			TITLE: TP3-16 - PISTA DI ACCESSO E PIAZZOLA Profilo		
ENGINEERED BY: A. Pesti			EGP CODE		
CHECKED BY: G. Buonomo, M. Vallojo			EGP CODE		
GROUP: GRE.EEC			FUNCTION: D25	TYPE: ITW	COUNTRY: 147030010000


Tracciato - 16
Sez. 17
Progr.: 1+600.00
Scala : 1:200
Q.Rif. : 100.00

PROGRESSIVE PROGETTO																				
QUOTE PROGETTO																				
DISTANZE PARZIALI PROGETTO																				


Tracciato - 16
Sez. 18
Progr.: 1+700.00
Scala : 1:200
Q.Rif. : 95.00

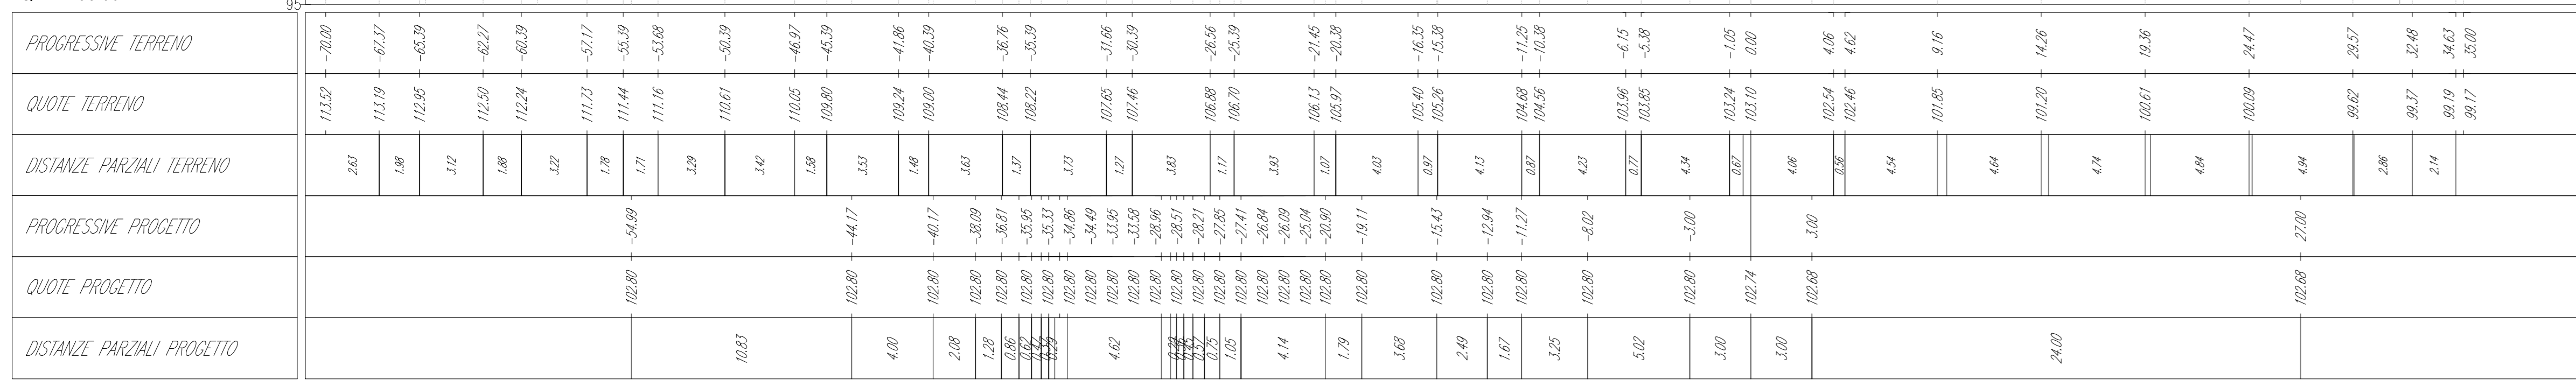

Tracciato - 16
Sez. 19
Progr.: 1+800.00
Scala : 1:200
Q.Rif. : 100.00

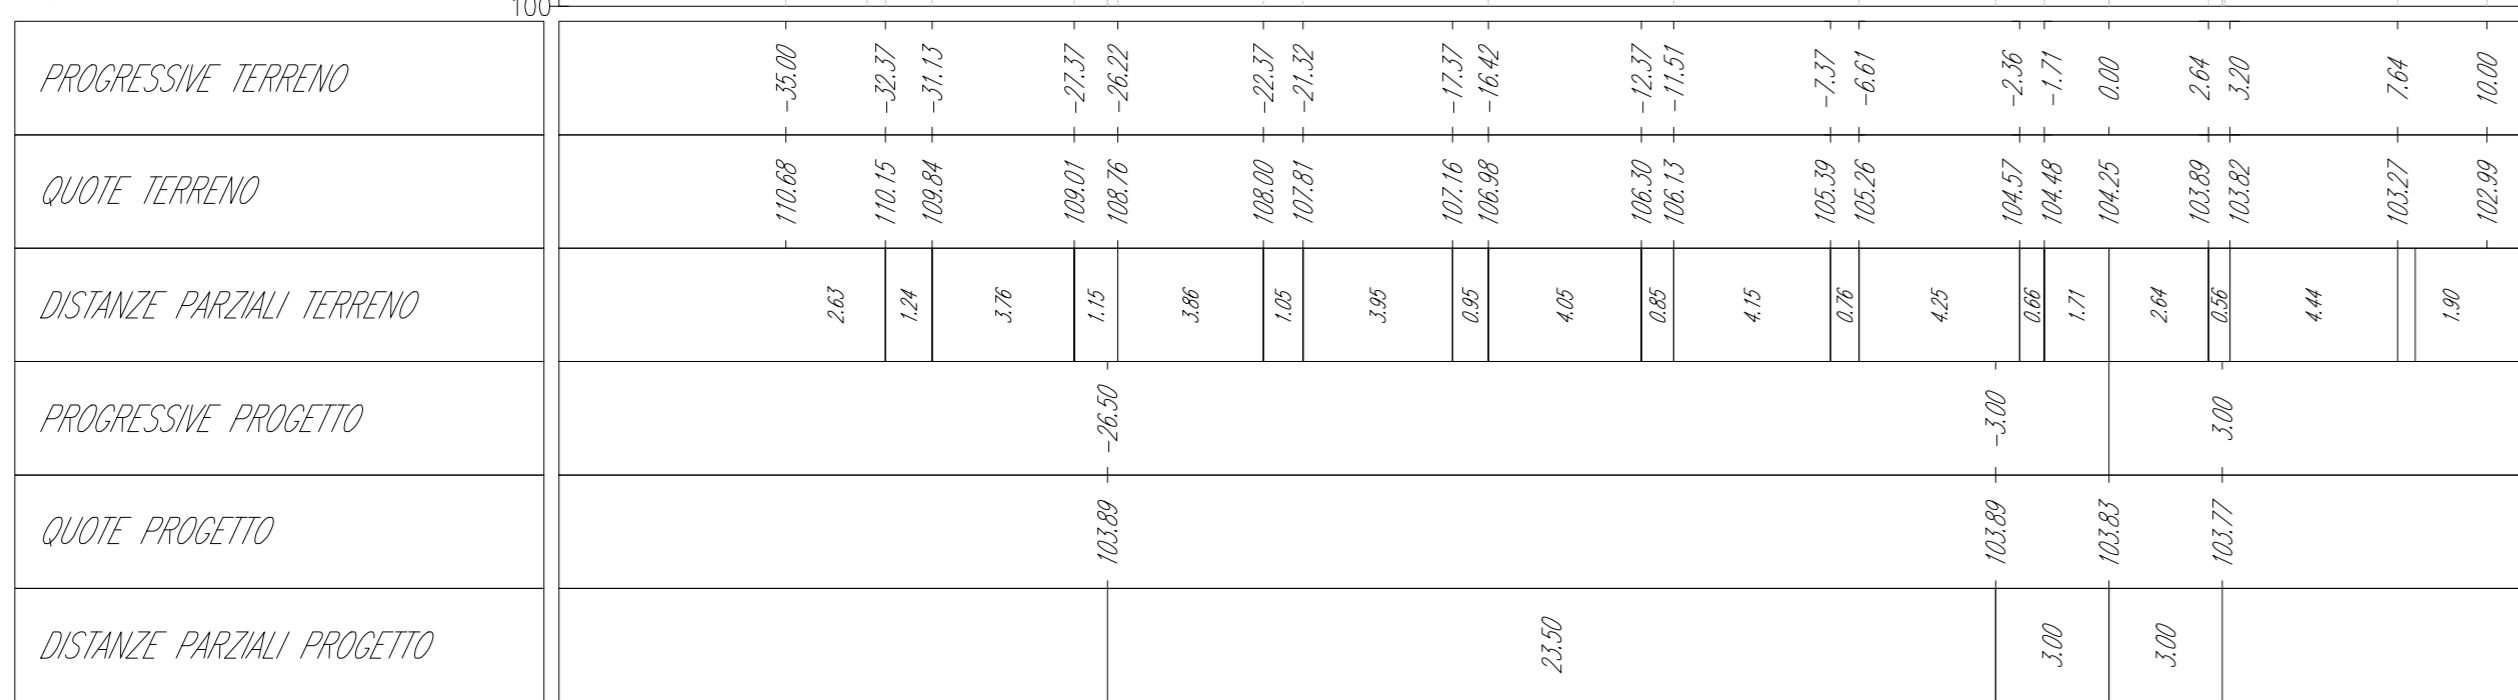

KEY MAP - Scala 1:50.000

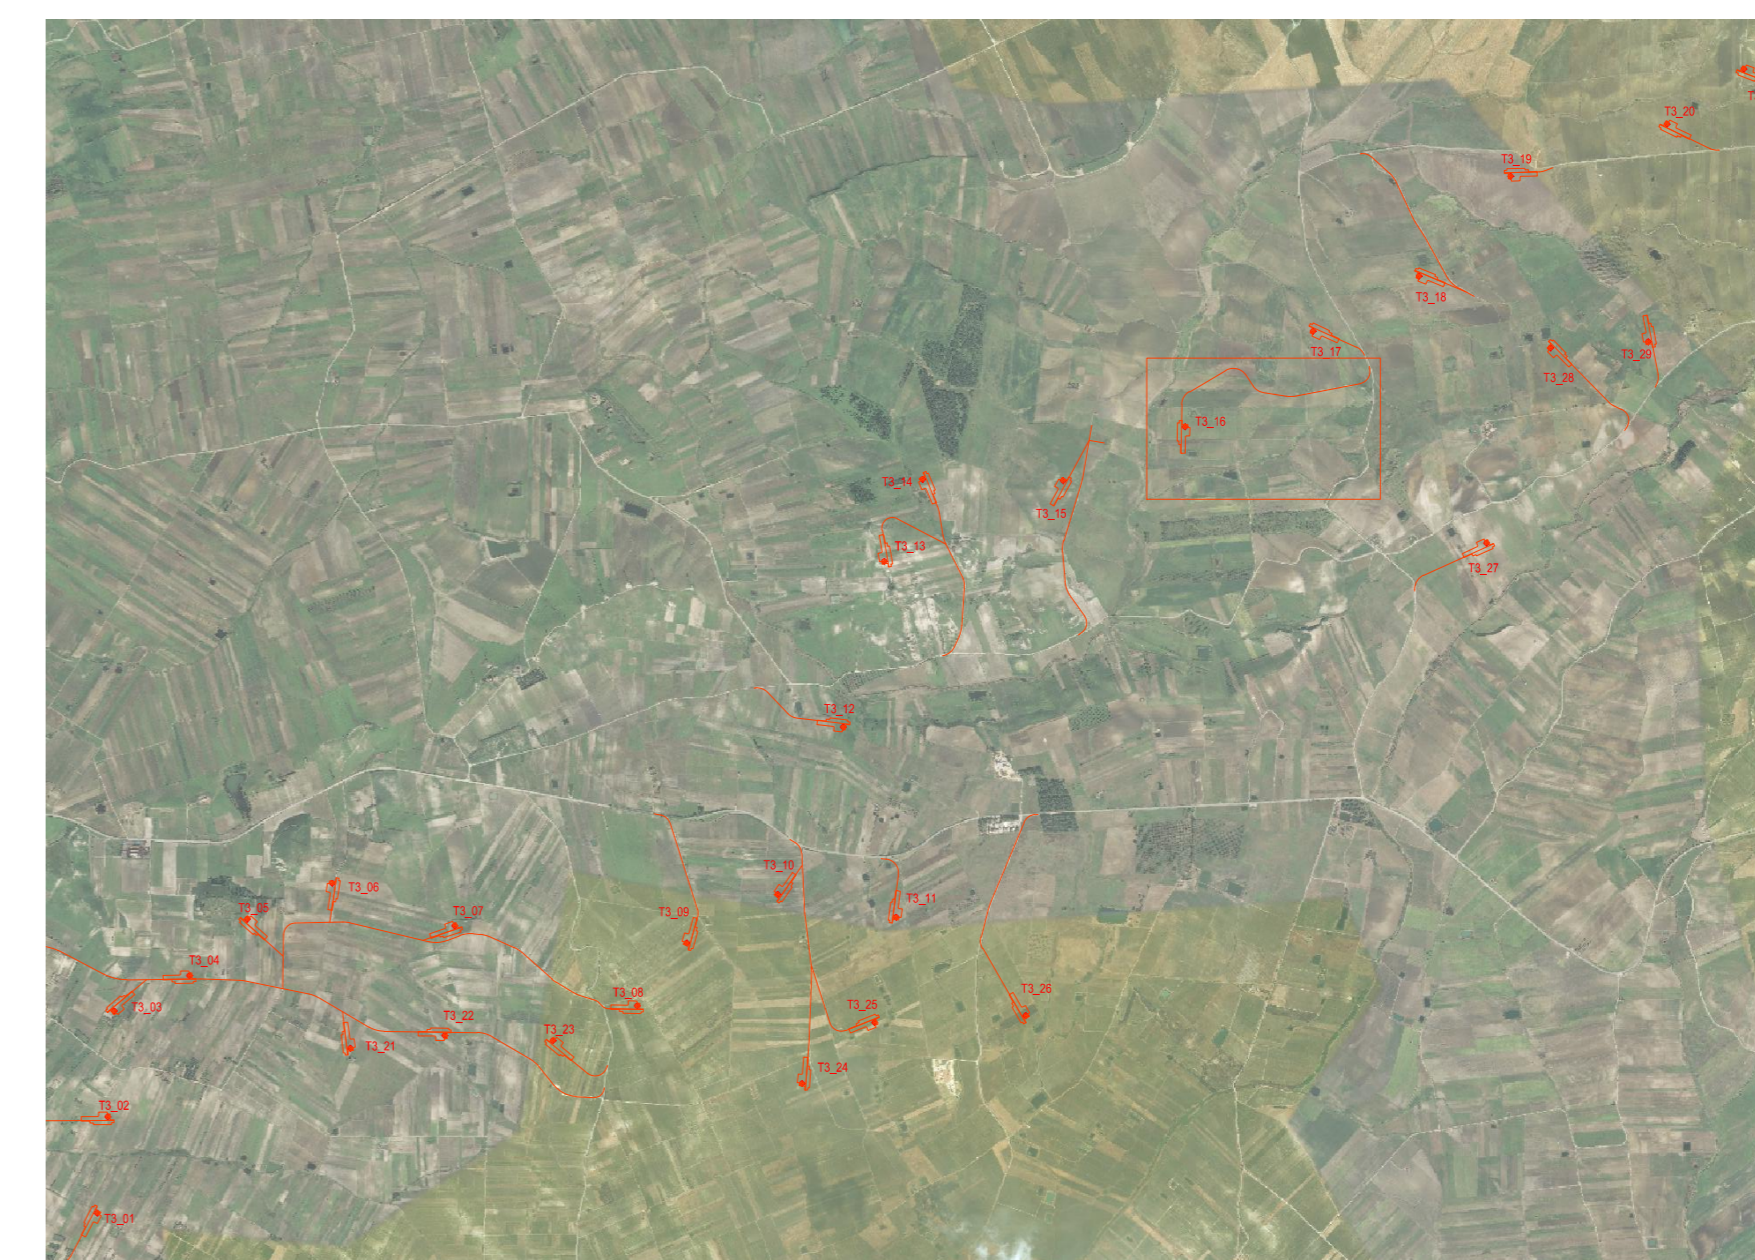

00	2020-12-04	Prima emissione	M.Tezzi	D.Gradogna	L.Lanzetta
REV.	DATE	DESCRIPTION	PREPARED	CHECKED	APPROVED
PROJECT: COSTRUZIONE DELL'IMPIANTO EOLICO DI "TRAPANI 3"					
FILE NAME: GRE.EEC.D.25.IT.W.14703.00.100.00 - Layout strade					
CLASSIFICATION: PUBLIC	FORMAT: A0	SCALE: 1:200	PLOT SCALE: 1:1	SHEET: 4 di 4	
UTILIZATION SCOPE: BASIC DESIGN			TITLE: TP3-16 - PISTA DI ACCESSO E PIAZZOLA Sezioni		
ENGINEERED BY: A. Pisci					
CHECKED BY: G. Buonomo, M. Vallojo					
COORDINATORS: GRE.EEC.D.25.IT.W.14703.00.100.00					