



KEY MAP - Scala 1:50.000

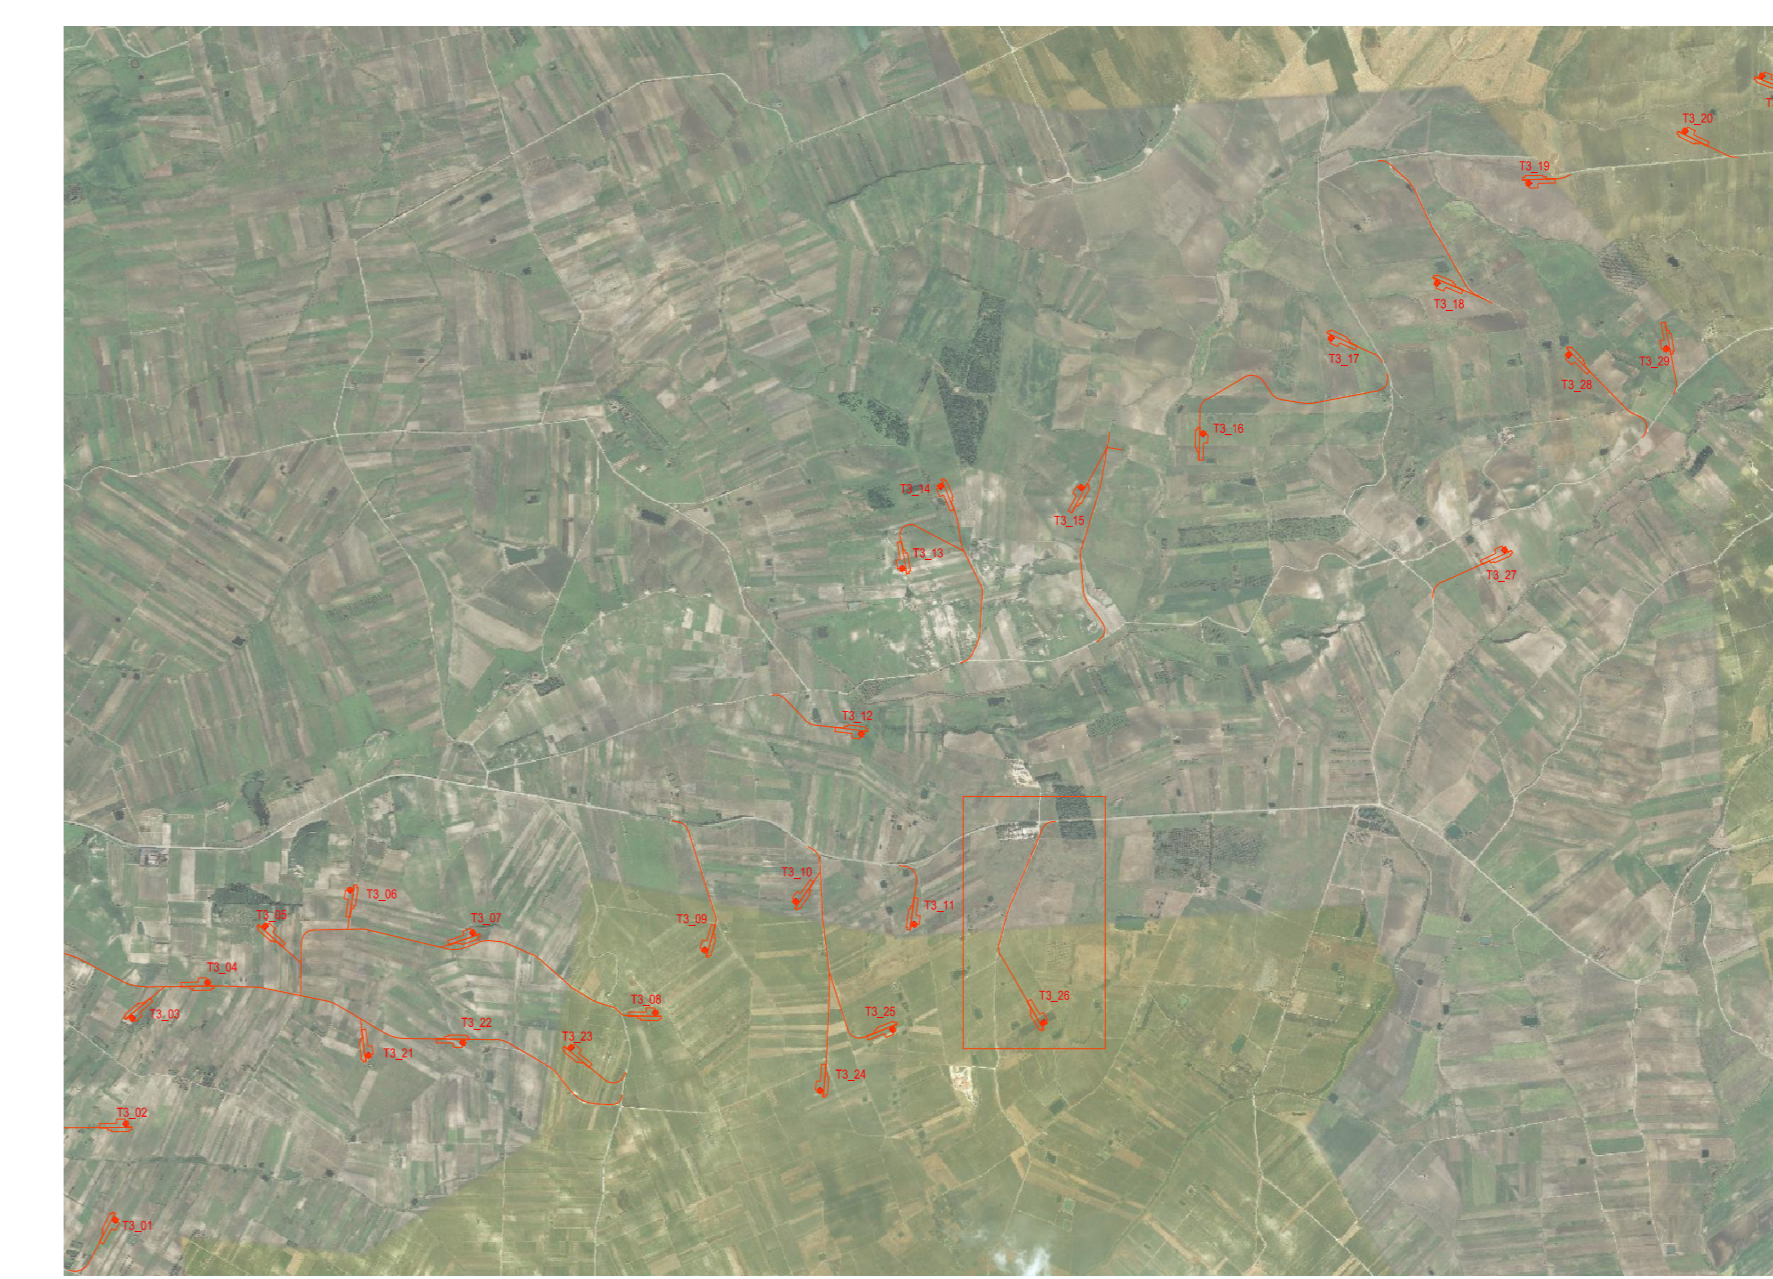

00	2020-12-04	Prima emissione	M.Terzi	D.Gradogna	L.Lanzetta
REV.	DATE	DESCRIPTION	PREPARED	CREATED	APPROVED
PROJECT: COSTRUZIONE DELL'IMPIANTO EOLICO DI "TRAPANI 3"					
CLASSIFICATION: PUBLIC			FORMAT: A0	SCALE: 1:1000	PLOT SCALE: 1:1
UTILIZATION SCOPE: BASIC DESIGN			SHEET: 1 di 4		
TITLE: TP3-26 - PISTA DI ACCESSO E PIAZZOLA Planimetria			EGP CODE		
VALIDATED BY: A. Pisci	EGP CODE				
VERIFIED BY: G. Buonomo, M. Vallojo	GROUP	FUNCTION	TYPE	SECTOR	COUNTRY
COLLABORATORS:	GRE	EEC	D25	ITW	147030010500

LIVELLETTA

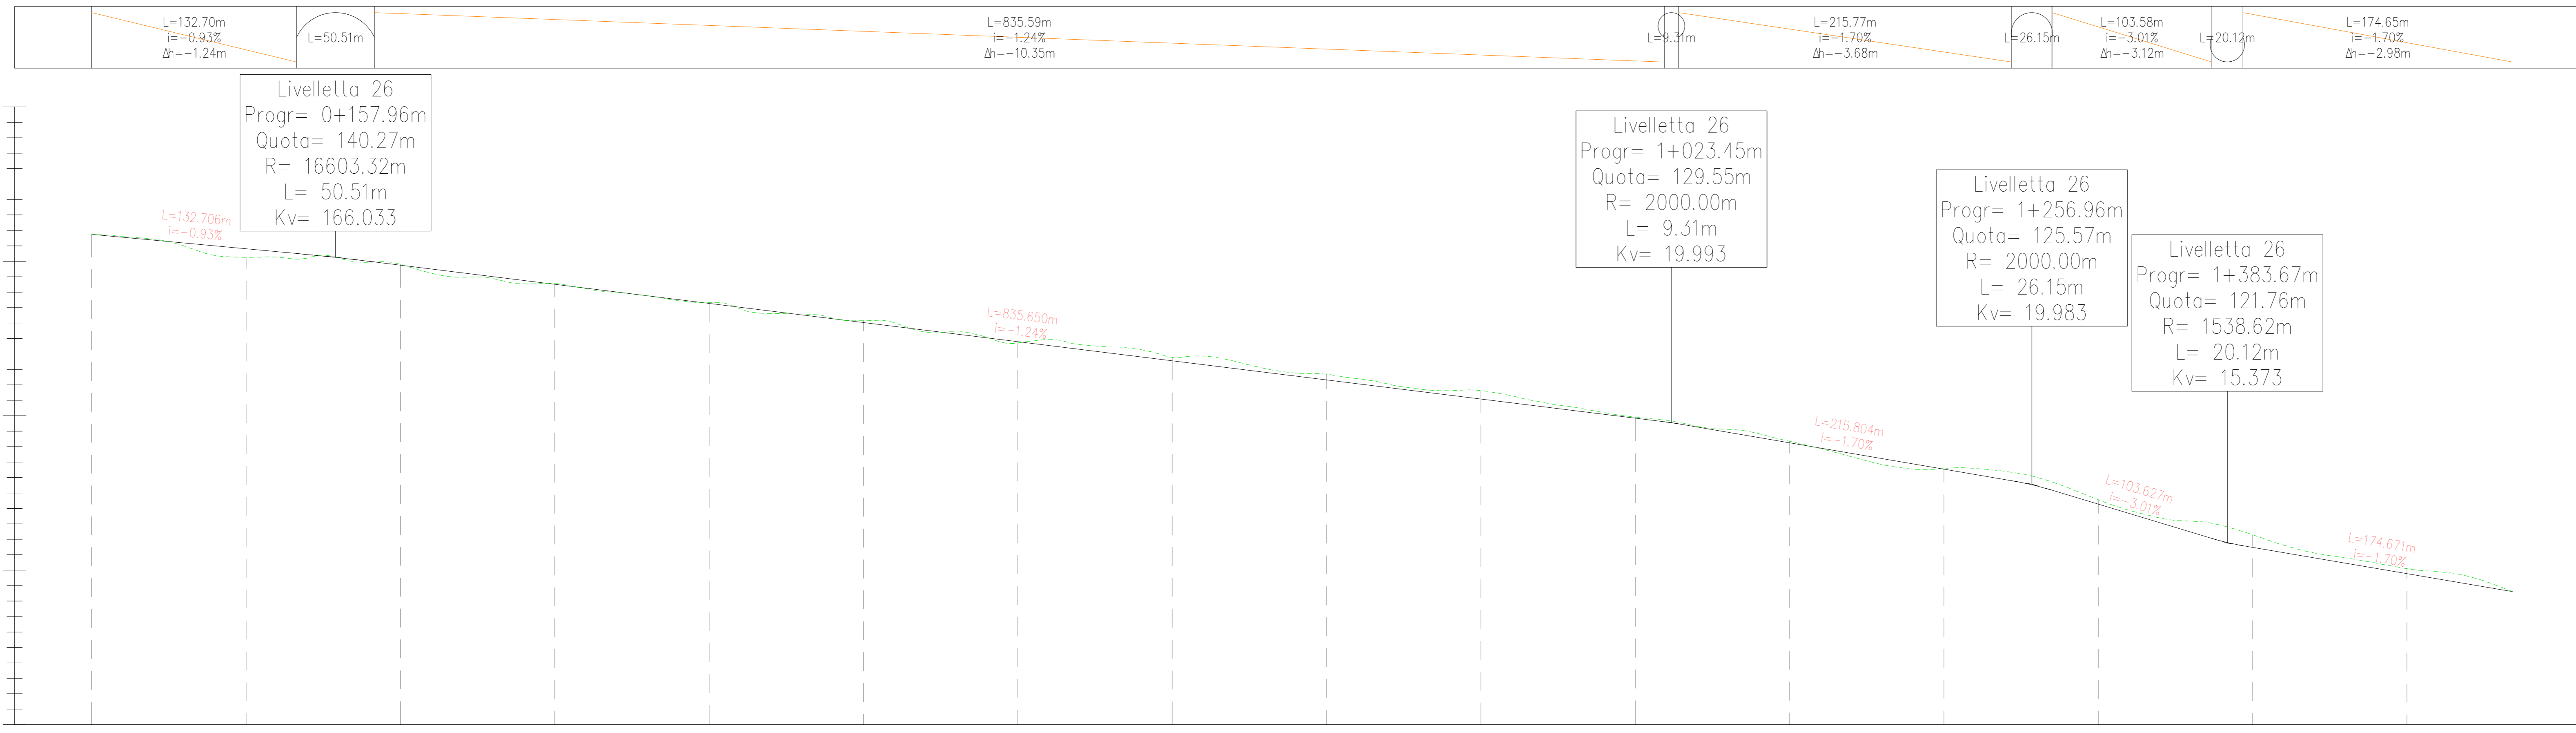


Profilo: Tracciato -26
Scala : 2000:200
Q.Rif. : 110.00

NUMERO SEZIONE
DISTANZE PROGRESSIVE
DISTANZE PARZIALI
QUOTE PROGETTO
QUOTE TERRENO
DIFFERENZA QUOTE
ETTOMETRICHE
ANDAMENTO PLANIMETRICO


KEY MAP - Scala 1:50.000

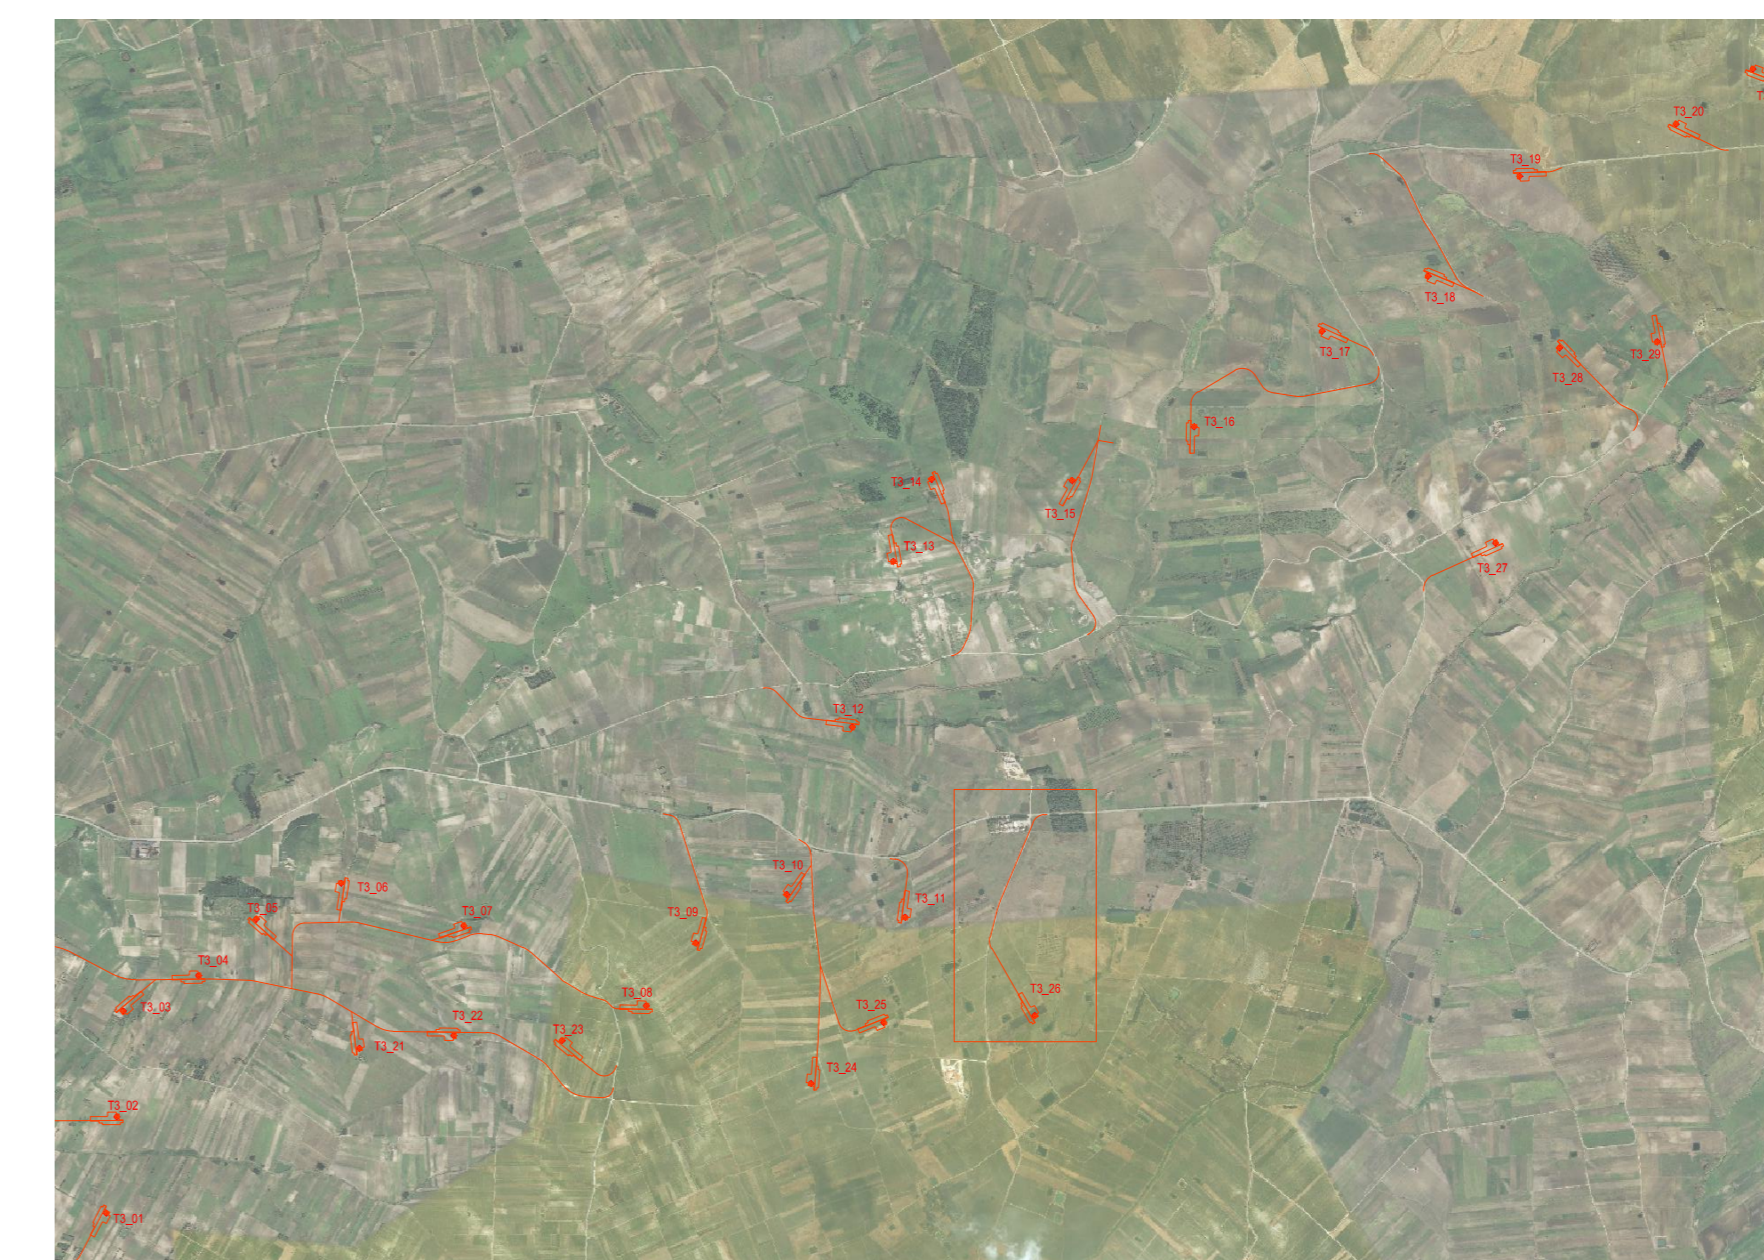

REV	DATE	DESCRIPTION	PREPARED	CHECKED	APPROVED
00	2020-12-04	Prima emissione	M.Tezzi	D.Gradogna	L.Lanzetta
<p>Stantec</p> <p>Enel Green Power Solar Energy</p> <p>Engineering & Construction</p> <p>EGP VALIDATION</p> <p>VALIDATED BY: A. Pesti</p> <p>VERIFIED BY: G. Buonomo, M. Vallojo</p> <p>COLLABORATORS:</p>					
<p>PROJECT: COSTRUZIONE DELL'IMPIANTO EOLICO DI "TRAPANI 3"</p> <p>FILE NAME: GRE.EEC.D.25.IT.W.14703.00.105.00 - Layout strade</p> <p>CLASSIFICATION: PUBLIC</p> <p>UTILIZATION SCOPE: BASIC DESIGN</p> <p>TITLE: TP3-26 - PISTA DI ACCESSO E PIAZZOLA Profilo</p> <p>GROUP: GRE.EEC FUNCTION: D25 TYPE: ITW147030010500</p>					
FORMAT:	A0	SCALE:	1:2000	PLOT SCALE:	1:1
SHEET:	2 di 4				
EGP CODE					

