

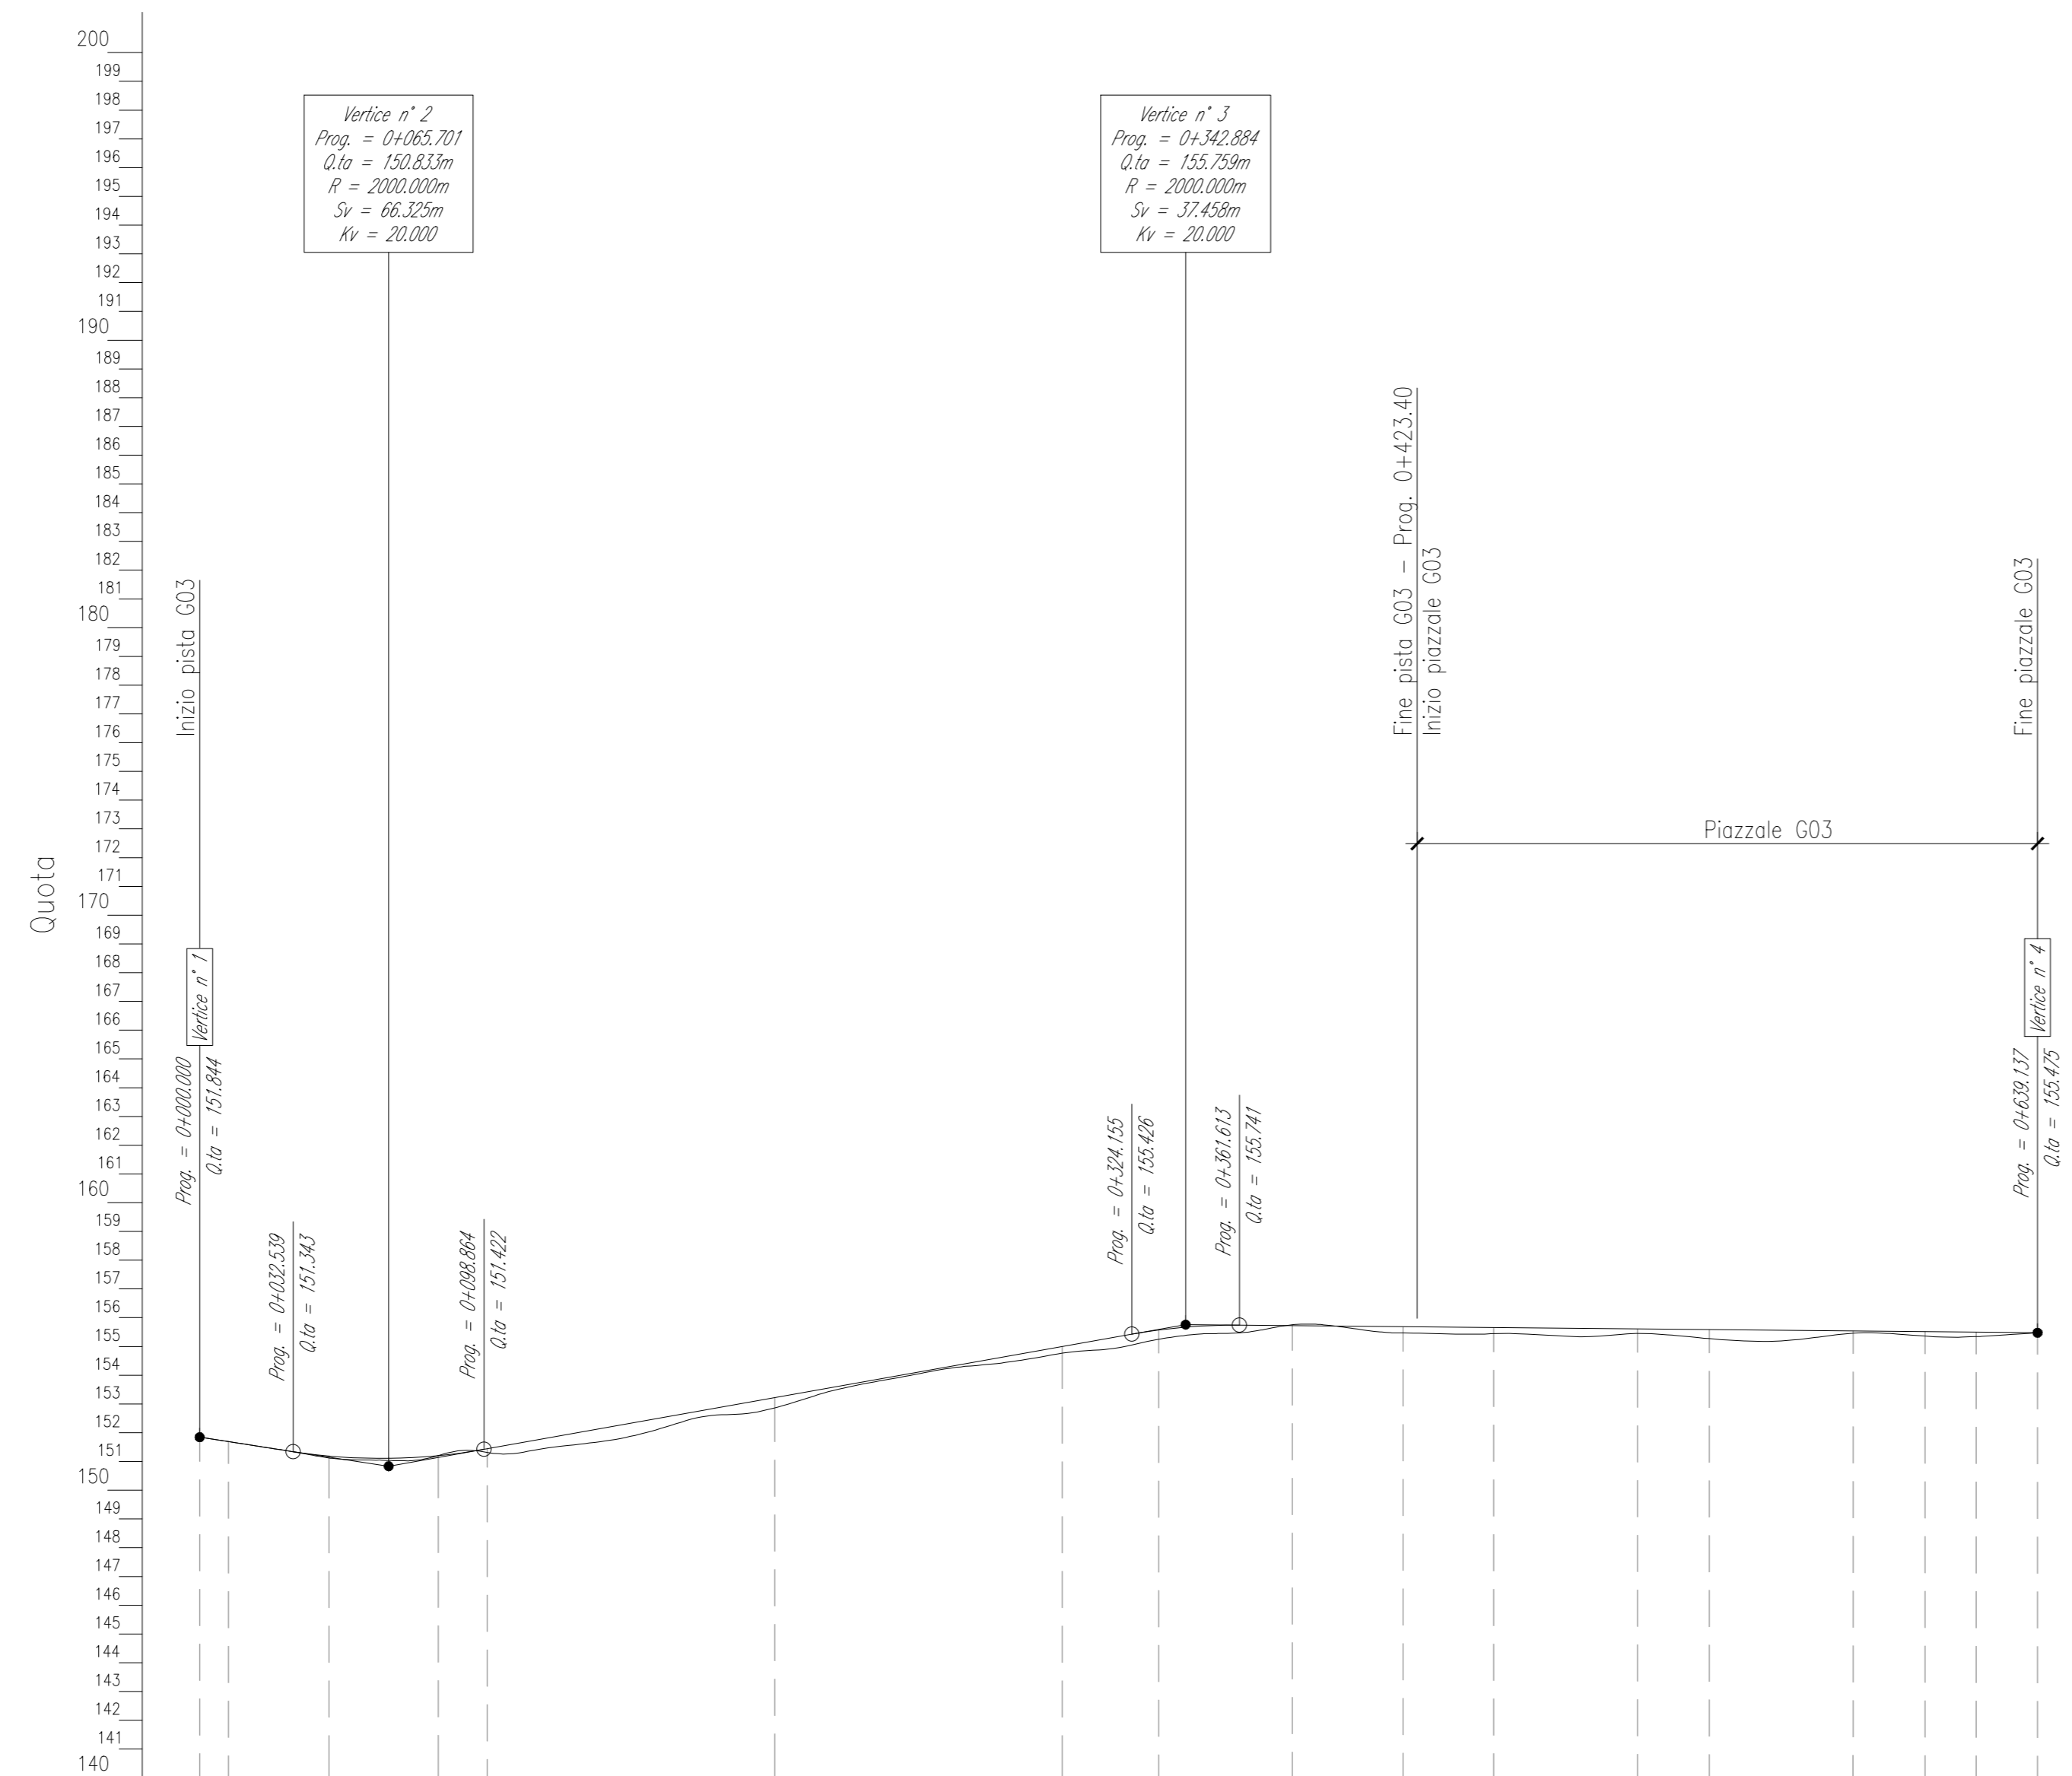


00	2020-12-01	Prima emissione	F. Galati	D. Giugliano	L. Laezza
REV.	DATE	DESCRIPTION	PREPARED	CHECKED	APPROVED
PROJECT: COSTRUZIONE DELL'IMPIANTO EOLICO DI "TRAPANI 2"					
FILE NAME: GRE.ECC.D.25.IT.W.13824.00.088.00 - Layout Strada					
CLASSIFICATION:	PUBLIC	FORMAT:	A0	SCALE:	1:1000
UTILIZATION SCOPE:	BASIC DESIGN	TITLE:	LAYOUT STRADE TP2-G03 - PLANIMETRIA		
VALIDATED BY:	A.Posti		EGP CODE		
VERIFIED BY:	G. Buonomo, M. Vallojo		GROUP:	PLANT:	SYSTEM:
COLLABORATORS:	GRE.ECC.D.25.IT.W.13824.00.088.00		PROGRESSIVE:	REVISION:	
GRE.ECC.D.25.IT.W.13824.00.088.00					

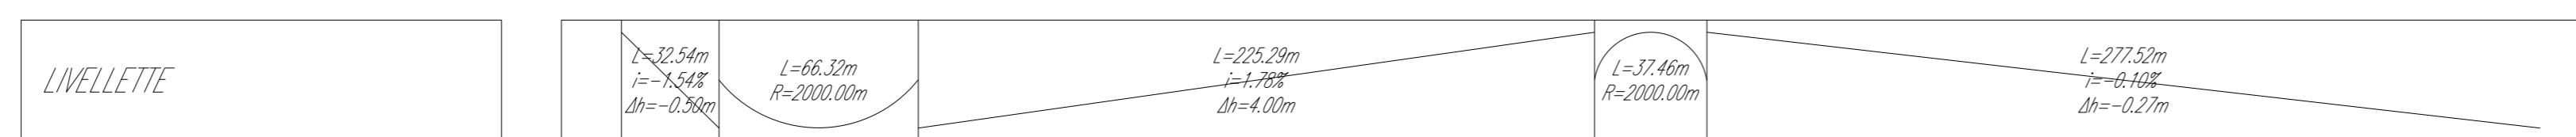

Profilo: G03
Scala : 200:20
Q.Ref. : 140.00

NUMERO SEZIONE	1	2	3	4	5	6	7	8	9	10	11	12	13	14	15	16	17	
ETTOMETRICHE	00		01		02		03		04		05		06		06		06	
ANDAMENTO PLANIMETRICO	10.00	S=12.34m R=50.00m		20.51				S=16.17m R=50.00m		20.45								

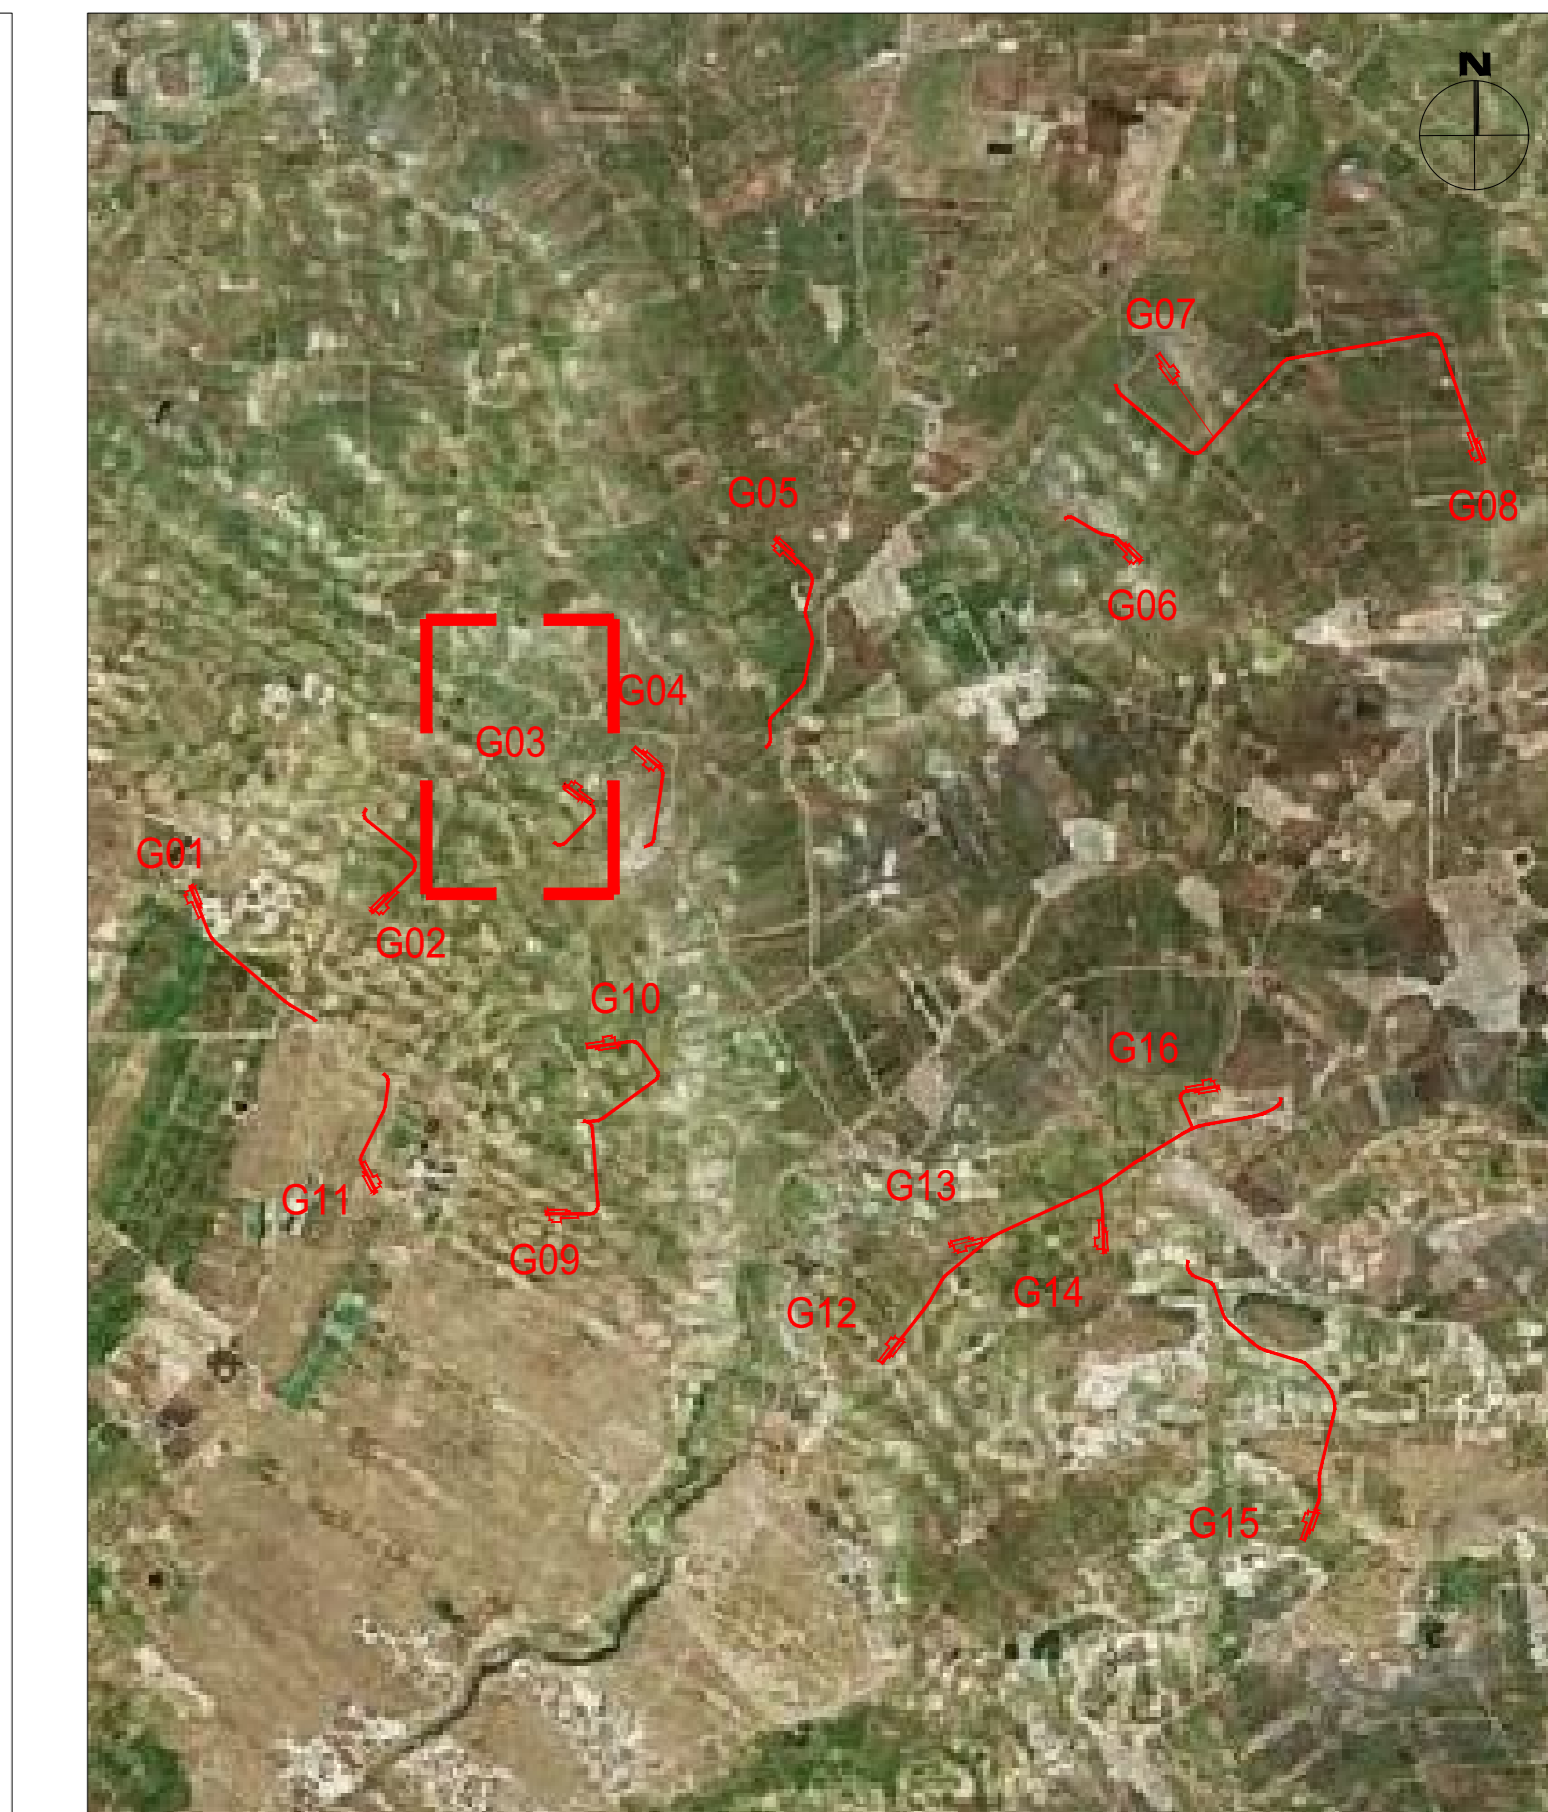

REV.	DATE	DESCRIPTION	PREPARED	CHECKED	APPROVED
00	2020-12-01	Prima emissione	F. Gidani	D. Gradiola	L. Laezza
Stantec PROJECT: COSTRUZIONE DELL'IMPIANTO EOLICO DI "TRAPANI 2" FILE NAME: GRE.EEC.D.25.IT.W.13824.00.088.00 - Layout Strade CLASSIFICATION: PUBLIC FORMAT: A0 SCALE: 1:2000/200 PLOT SCALE: 1:1 SHEET: 2 di 4 UTILIZATION SCOPE: BASIC DESIGN TITLE: LAYOUT STRADE TP2-G03 - PROFILO VALIDATED BY: A.Pesi VERIFIED BY: G. Buonomo, M. Vallojo COLLABORATORS: GRE.EEC.D.25.IT.W.13824.00.088.00					

