

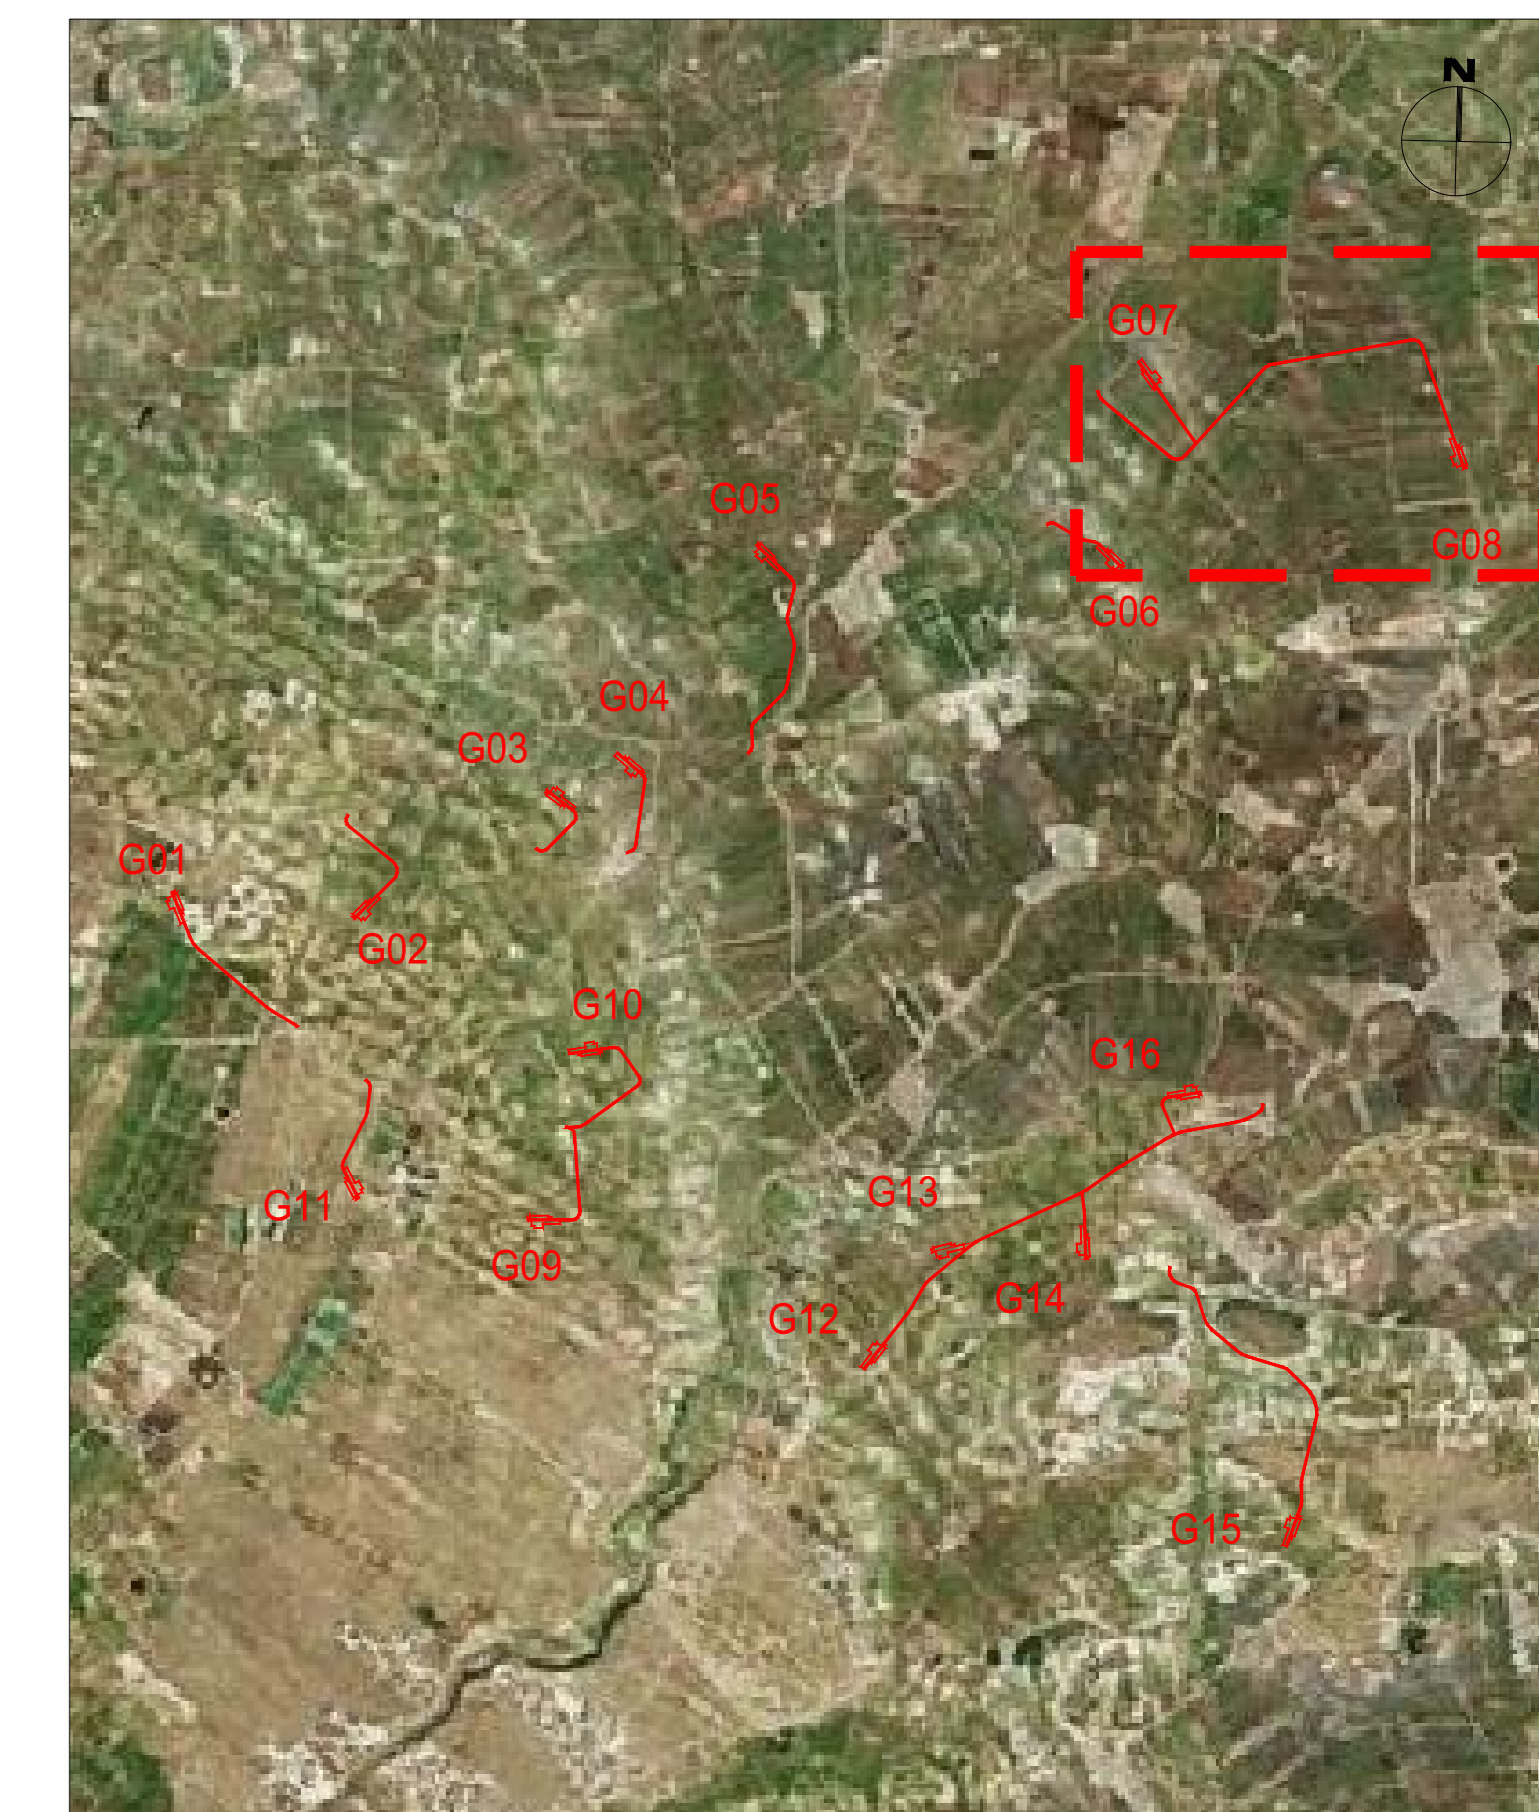



00	2020-12-01	Prima emissione	F. Galati	D. Giadogna	L. Laezza
REV.	DATE	DESCRIPTION	PREPARED	CHECKED	APPROVED
PROJECT: COSTRUZIONE DELL'IMPIANTO EOLICO DI "TRAPANI 2"					
FILE NAME: GRE.EEC.D.25.IT.W.13824.00.092.00 - Layout Strada			CLASSIFICATION: PUBLIC FORMAT: A0 SCALE: 1:1000 PLOT SCALE: 1:1 SHEET: 1 di 13		
UTILIZATION SCOPE: BASIC DESIGN			TITLE: LAYOUT STRADE TP2-G06-G07 - PLANIMETRIA		
ENGINEERING & CONSTRUCTION			EGP CODE		
EGP VALIDATION			GROUP: GRE.EEC FUNCTION: D25 TYPE: ITW138240009200		
VALIDATED BY: G. Buonomo, M. Vallojo			VERIFIED BY: G. Buonomo, M. Vallojo COLLABORATORS:		

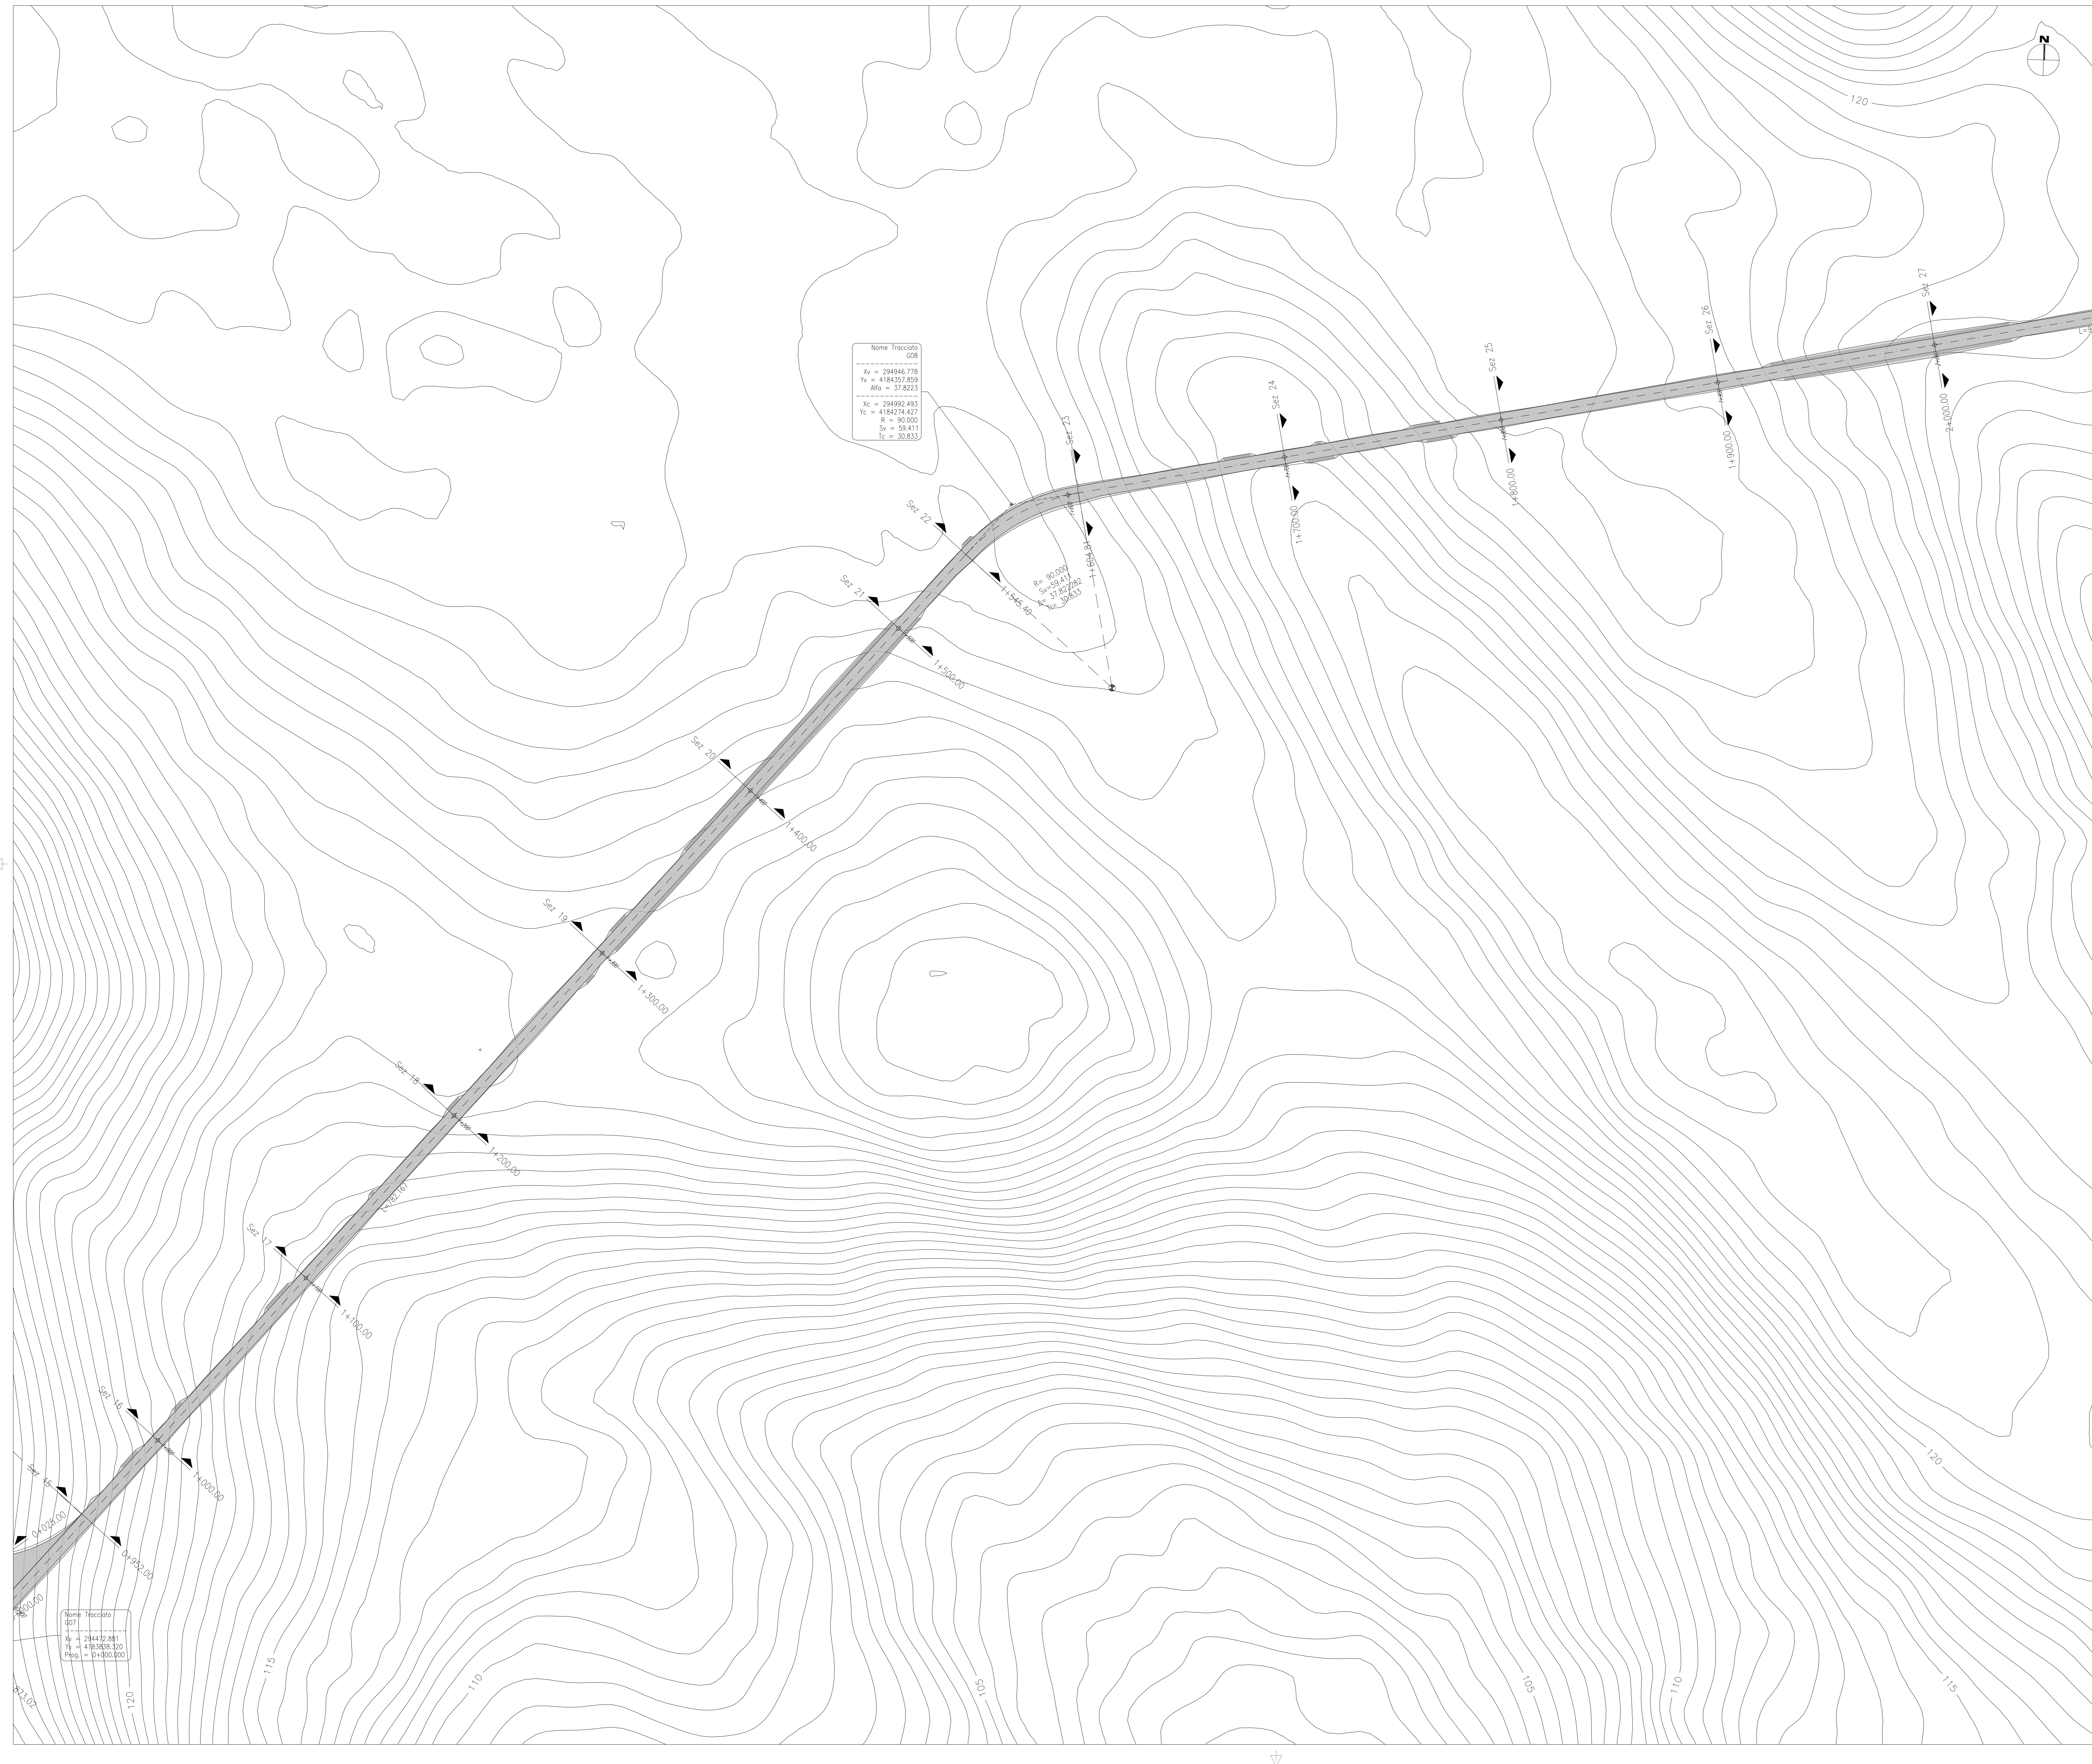



00		2020-12-01		Prima emissione		F. Gidani		D. Gragnola		L. Laezza		
REV.	DATE	DESCRIPTION	PREPARED	CHECKED	APPROVED							
PROJECT:		COSTRUZIONE DELL'IMPIANTO EOLICO DI "TRAPANI 2"										
FILE NAME:		GRE.EEC.D.25.IT.W.13824.00.092.00 - Layout Strade										
CLASSIFICATION:	PUBLIC	FORMAT:	A0	SCALE:	1:1000	PLOT SCALE:	1:1	SHEET:	2 di 13			
UTILIZATION SCOPE:	BASIC DESIGN		TITLE: LAYOUT STRADE TP2-G06-G07 - PLANIMETRIA									
VALIDATED BY:	A.Posti		EGP CODE									
VIEWED BY:	G. Buonomo, M. Vallojo		GROUP:	FUNCTION:	TYPE:	SECTOR:	COUNTRY:	TCC:	PLANT:	SYSTEM:	PROGRESSIVE:	REVISION:
COORDINATORS:	GRE.EEC		D25	ITW1382400	09200							

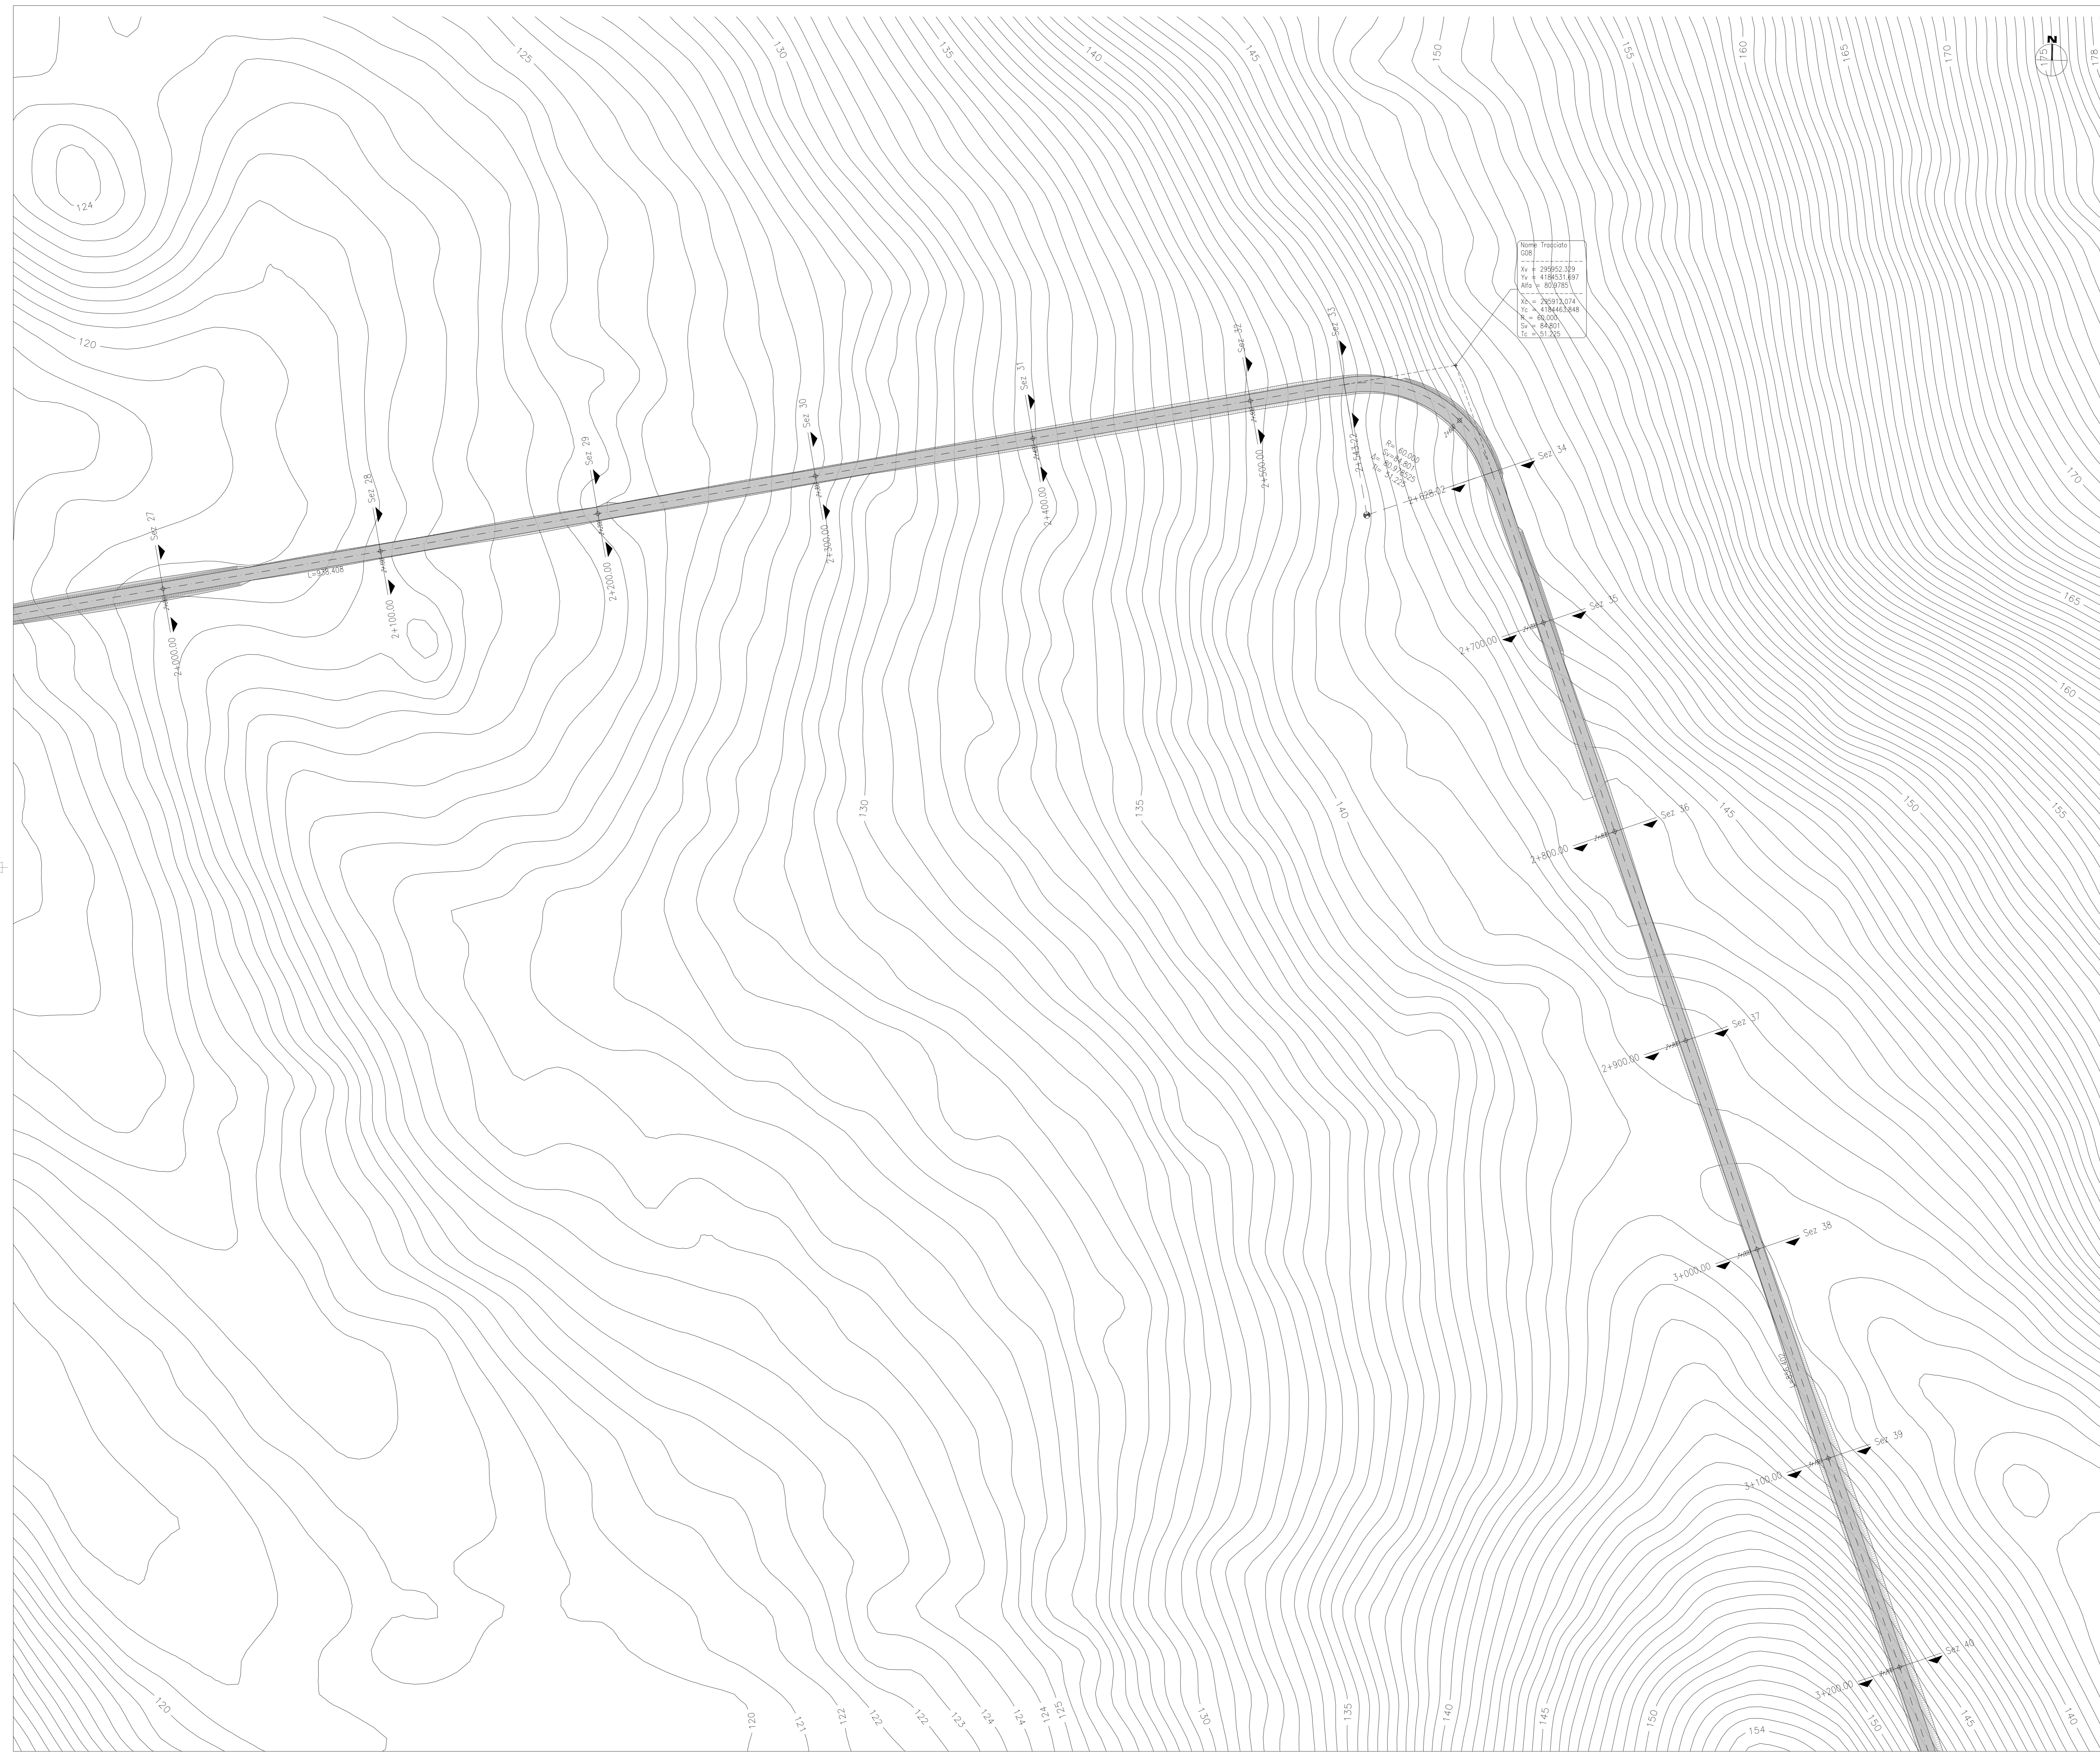

Nome Tracciato  
G06  
Vv = 298952.339  
Vv = 4186531.837  
Alfa = 80/9785  
Vc = 29912.074  
Vc = 418443.848  
R = 60.00  
Δ = 90.00  
L = 31.416  
Δ/2 = 45.00

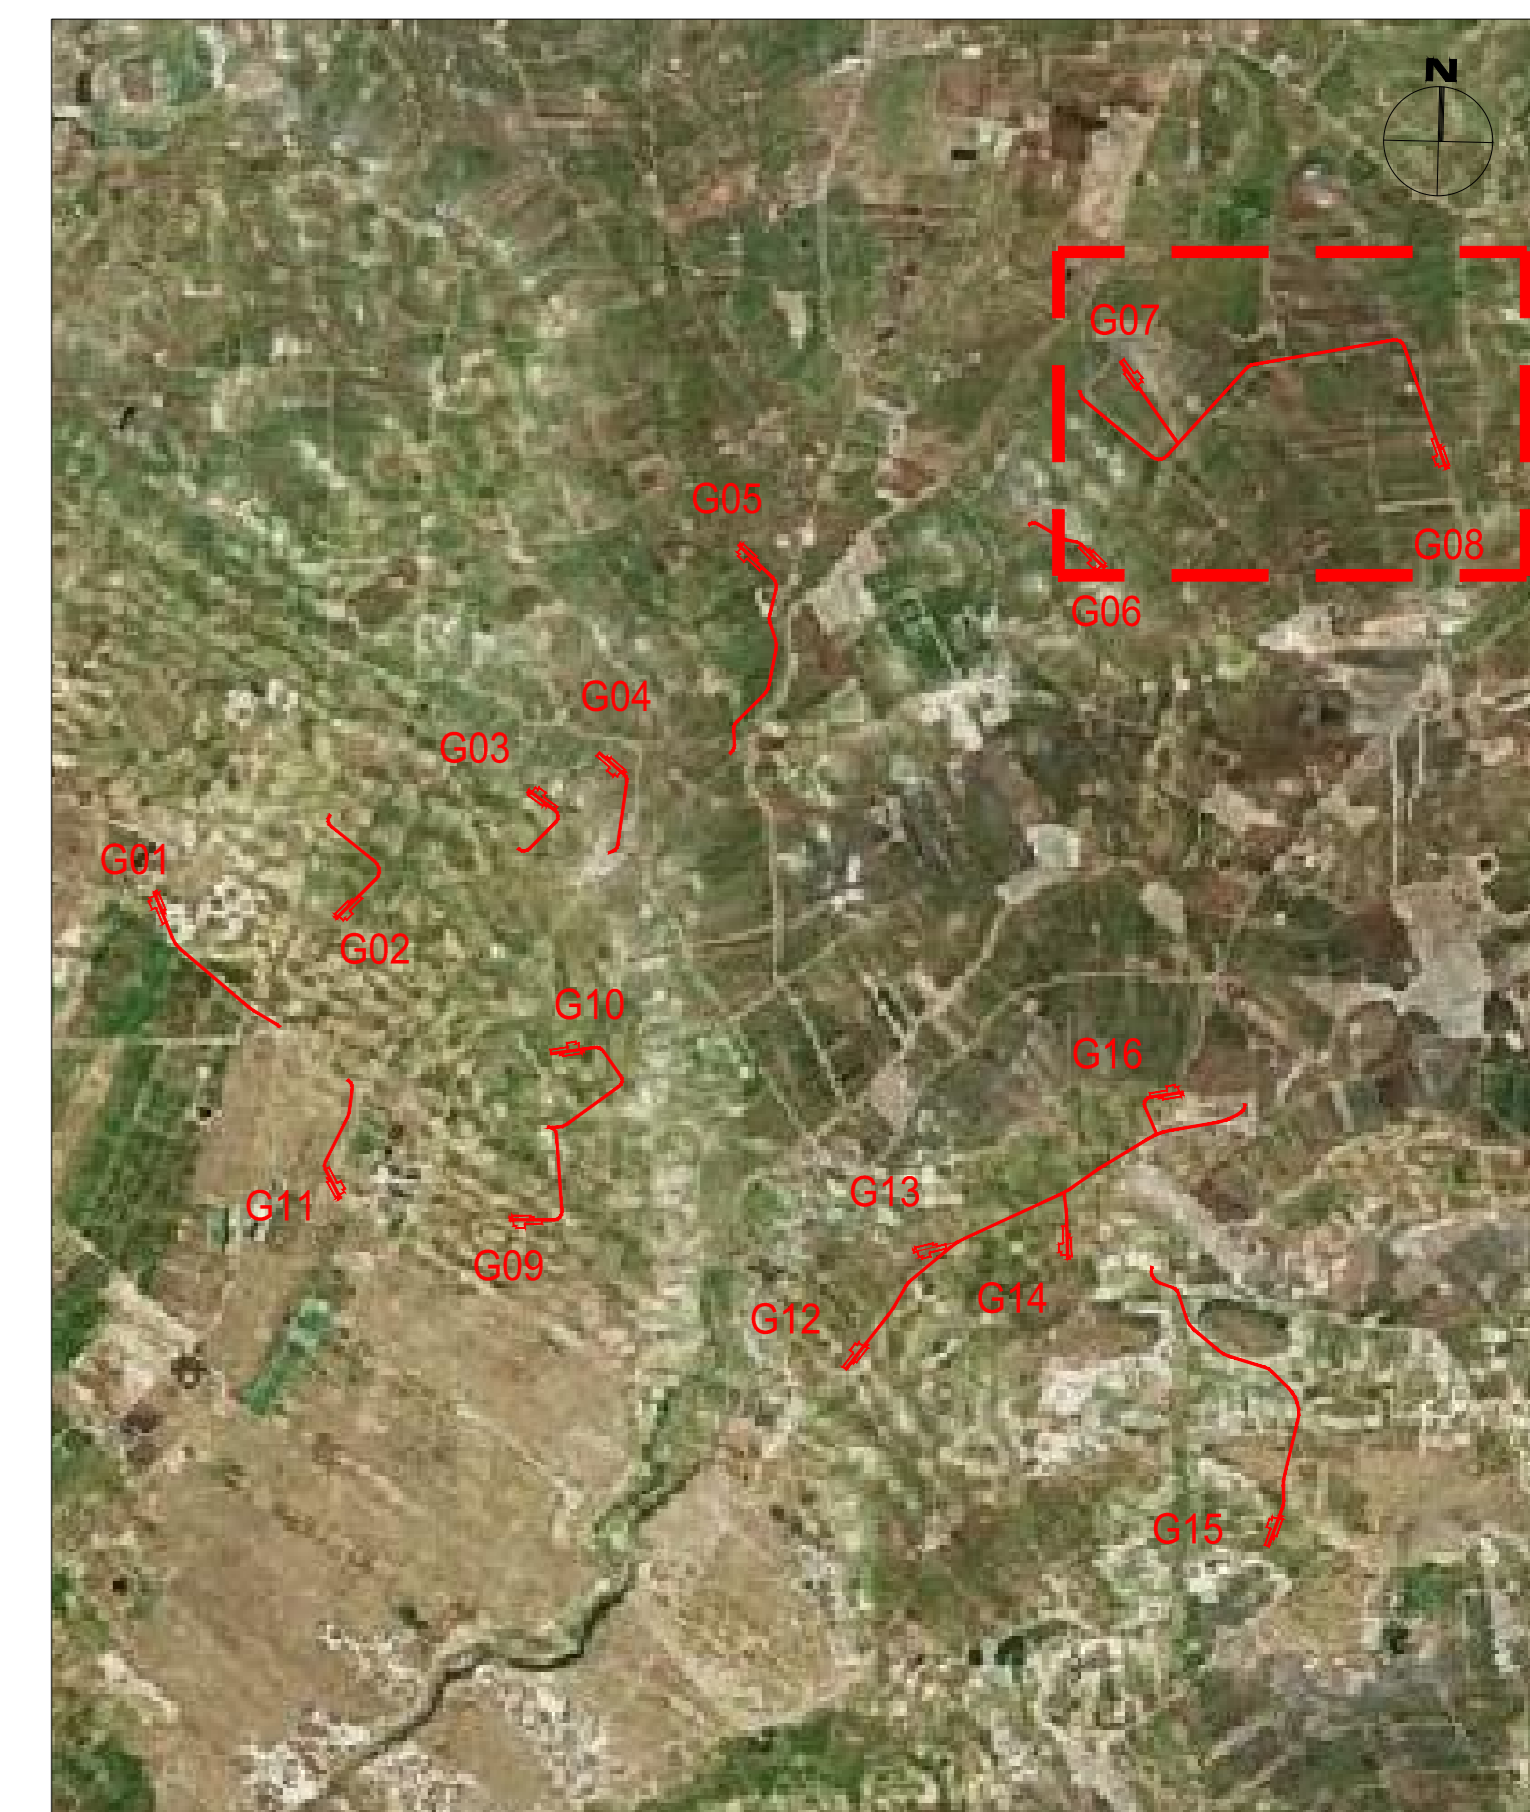



00	2020-12-01	Prima emissione	F. Galati	D. Girotto	L. Laezza
REV.	DATE	DESCRIPTION	PREPARED	CHECKED	APPROVED
PROJECT: COSTRUZIONE DELL'IMPIANTO EOLICO DI "TRAPANI 2"					
FILE NAME: GRE.EEC.D.25.IT.W.13824.00.092.00 - Layout Strada					
CLASSIFICATION: PUBLIC		FORMAT: A0	SCALE: 1:1000	PLOT SCALE: 1:1	SHEET: 3 di 13
UTILIZATION SCOPE: BASIC DESIGN		TITLE: LAYOUT STRADA TP2-G06-G07 - PLANIMETRIA			
EGP VALIDATION					
VALIDATED BY: A.Posti					
CHECKED BY: G. Buonomo, M. Vallojo					
COLLABORATORS: GRE.EEC.D.25.IT.W.13824.00.092.00					

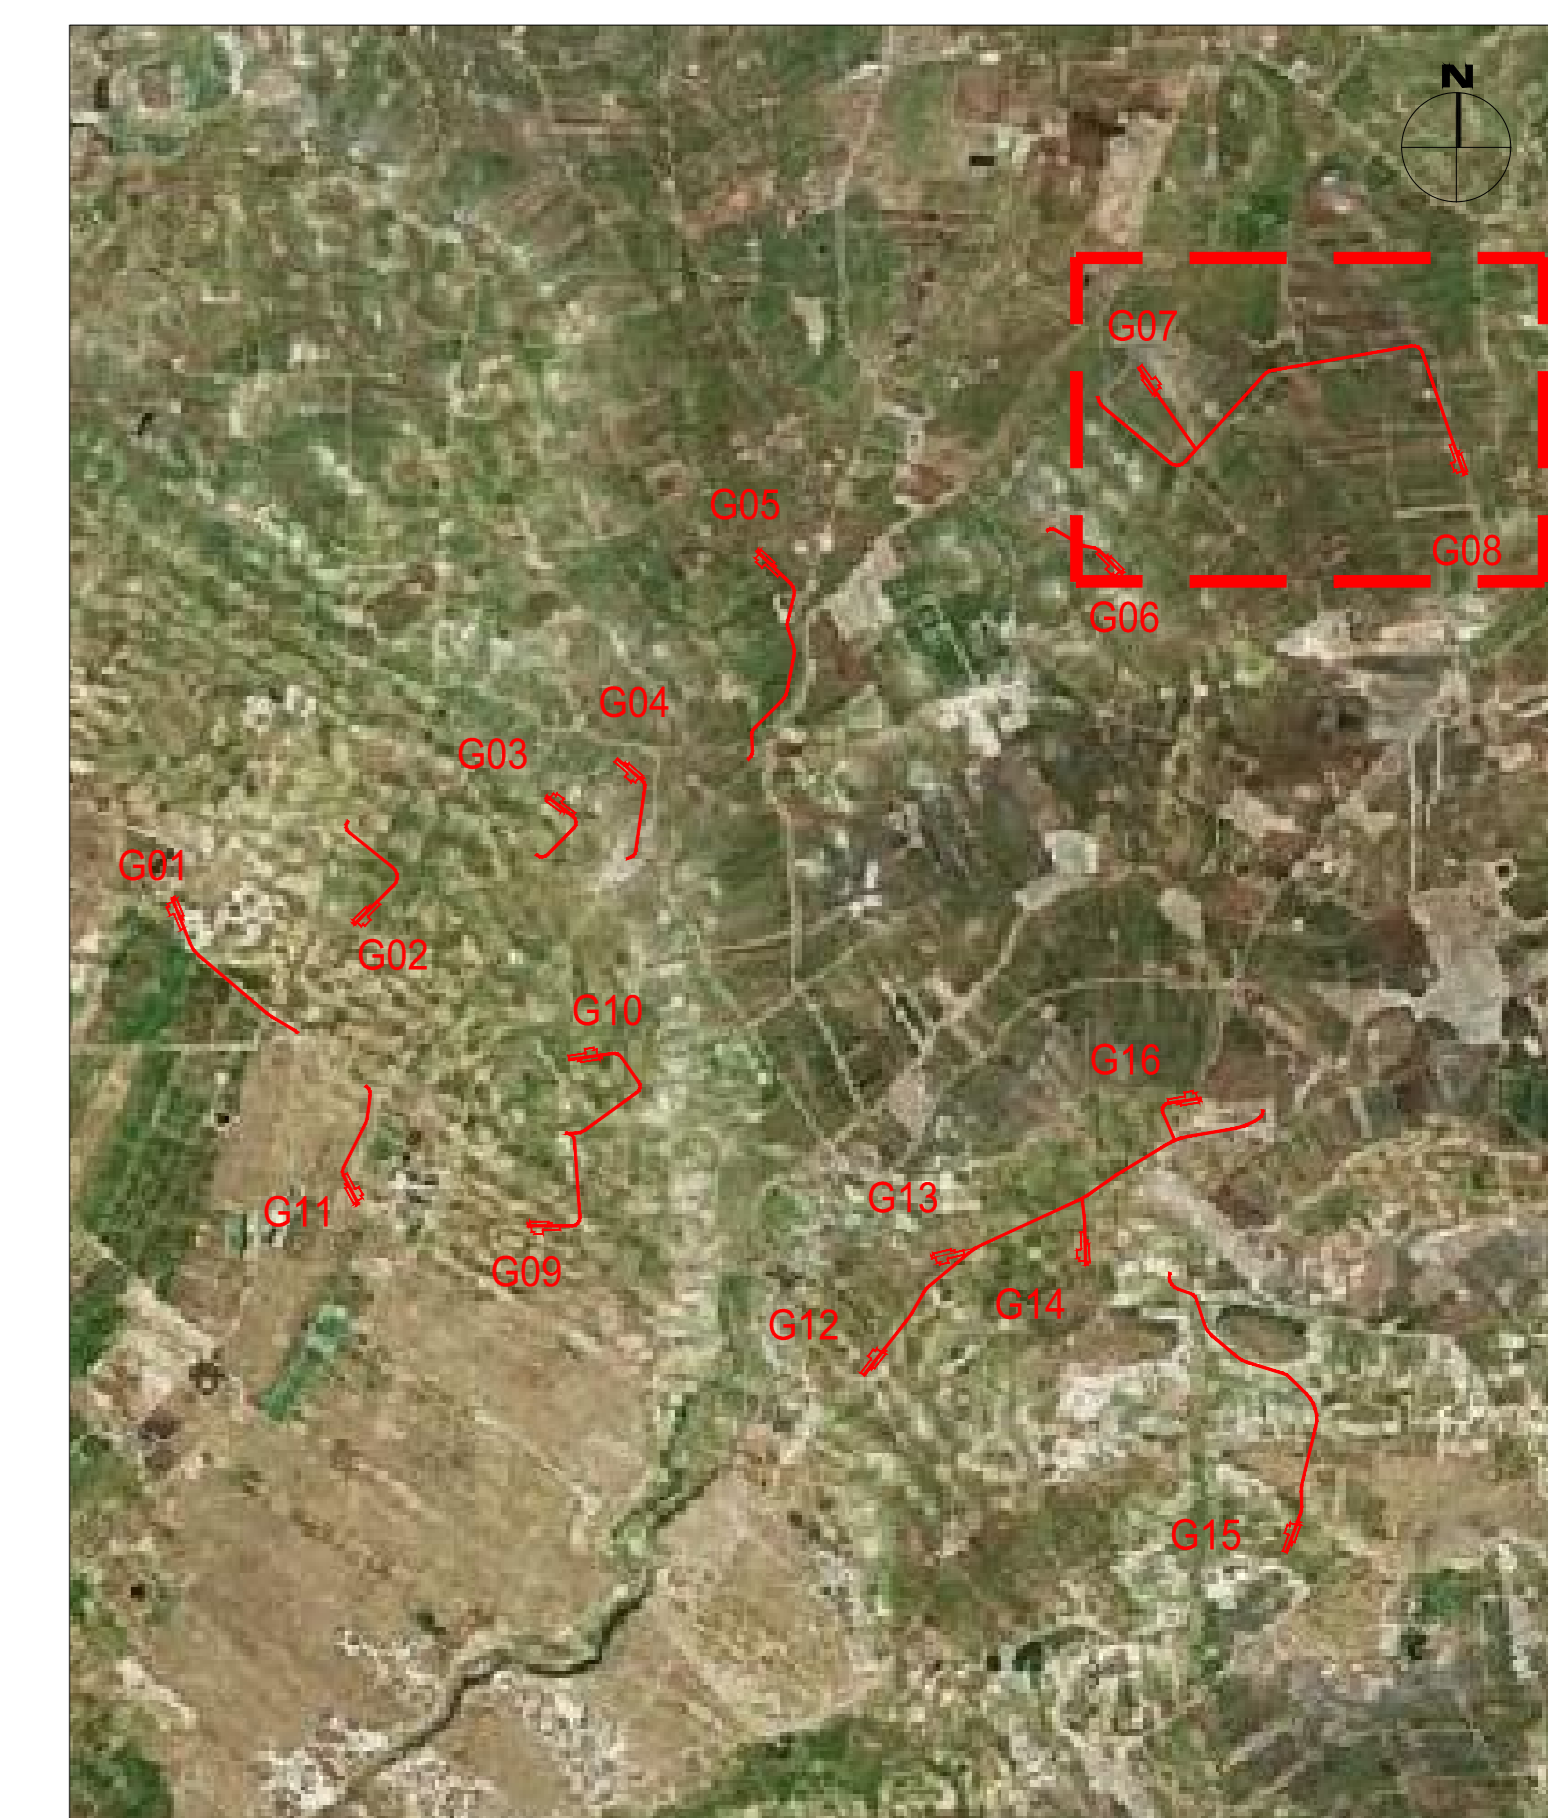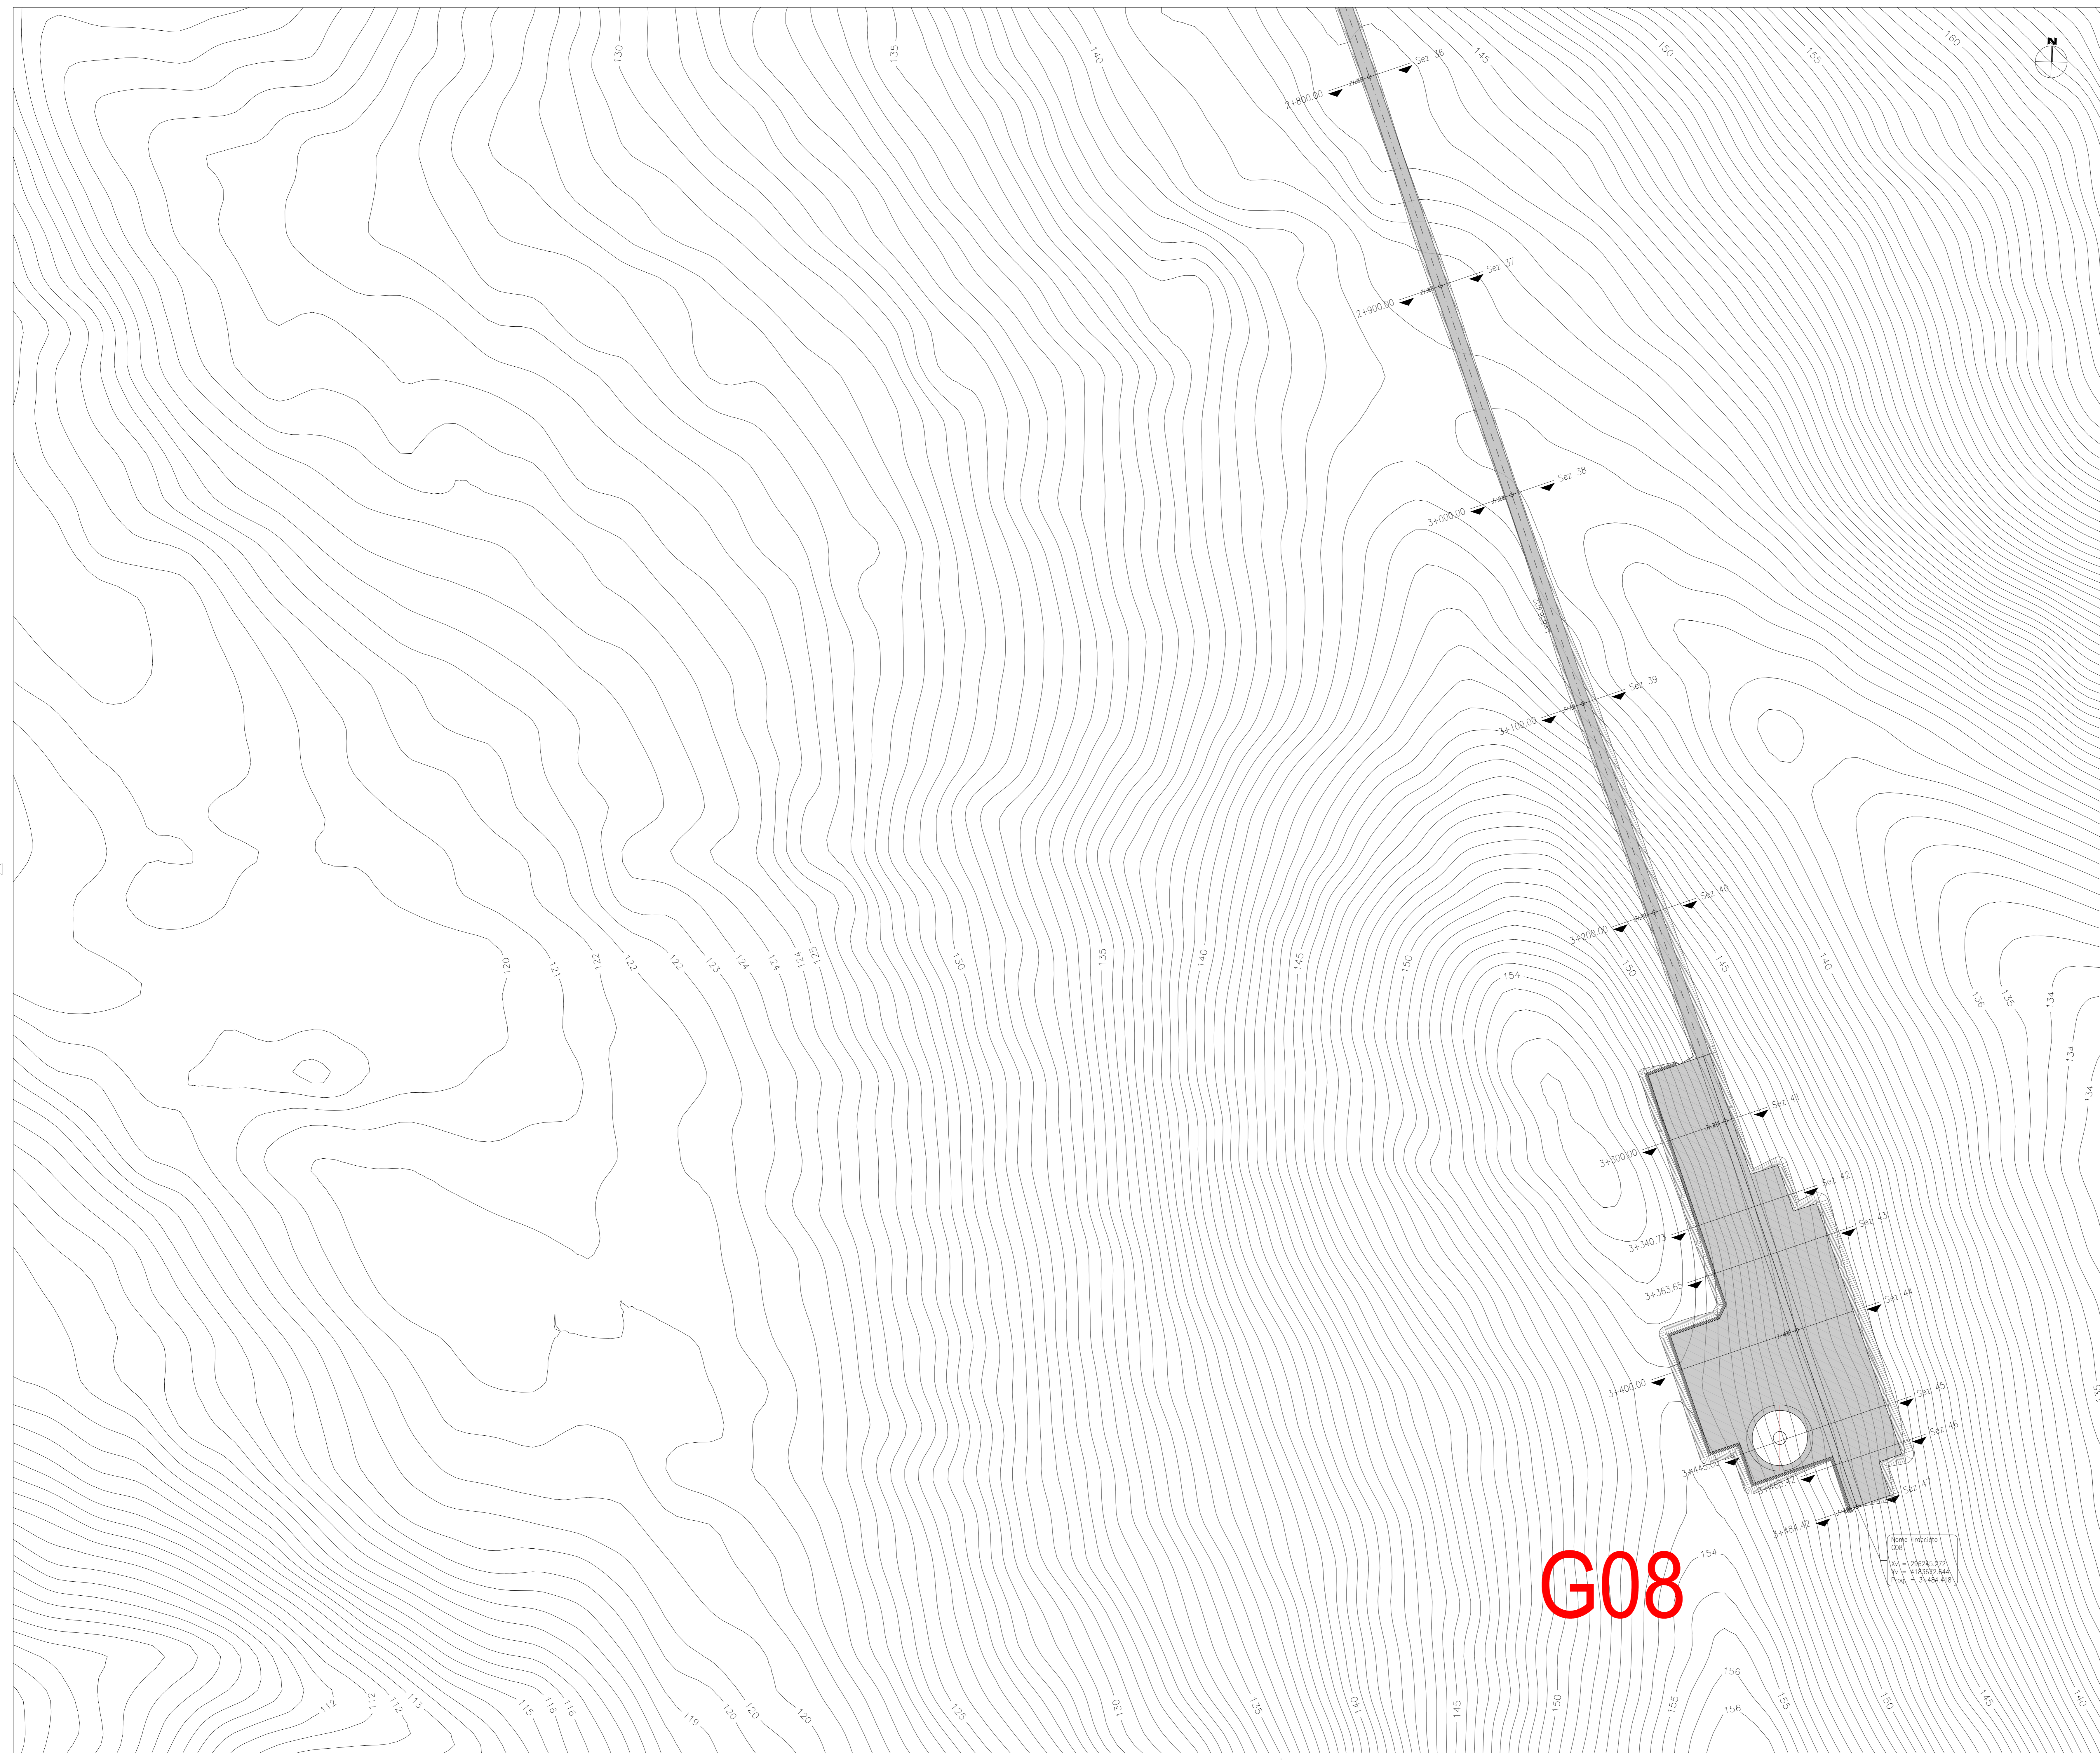

**G08**

Nota: Tracciato GPS  
 X<sub>1</sub> = 236240,372  
 Y<sub>1</sub> = 413052,344  
 Proj. = 21484,418


00	2020-12-01	Prima emissione	F. Galati	D. Giordano	L. Laezza
REV.	DATE	DESCRIPTION	PREPARED	CHECKED	APPROVED
<p>PROJECT: <b>COSTRUZIONE DELL'IMPIANTO EOLICO DI "TRAPANI 2"</b></p> <p>FILE NAME: GRE.EEC.D.25.IT.W.13824.00.092.00 - Layout Strada</p> <p>CLASSIFICATION: <b>PUBLIC</b>    FORMAT: <b>A0</b>    SCALE: <b>1:1000</b>    PLOT SCALE: <b>1:1</b>    SHEET: <b>4 di 13</b></p> <p>UTILIZATION SCOPE: <b>BASIC DESIGN</b>    TITLE: <b>LAYOUT STRADE TP2-G06-G07 - PLANIMETRIA</b></p> <p>ENGINEERED BY: <b>A.Posti</b>    EGP CODE</p> <p>VERIFIED BY: <b>G. Buonomo, M. Vallojo</b>    GROUP    FUNCTION    TYPE    ORDER    COUNTRY    TEC    PLANT    SYSTEM    PROGRESSIVE    REVISION</p> <p>COLORADO: <b>GRE.EEC.D.25.IT.W.13824.00.092.00</b></p>					

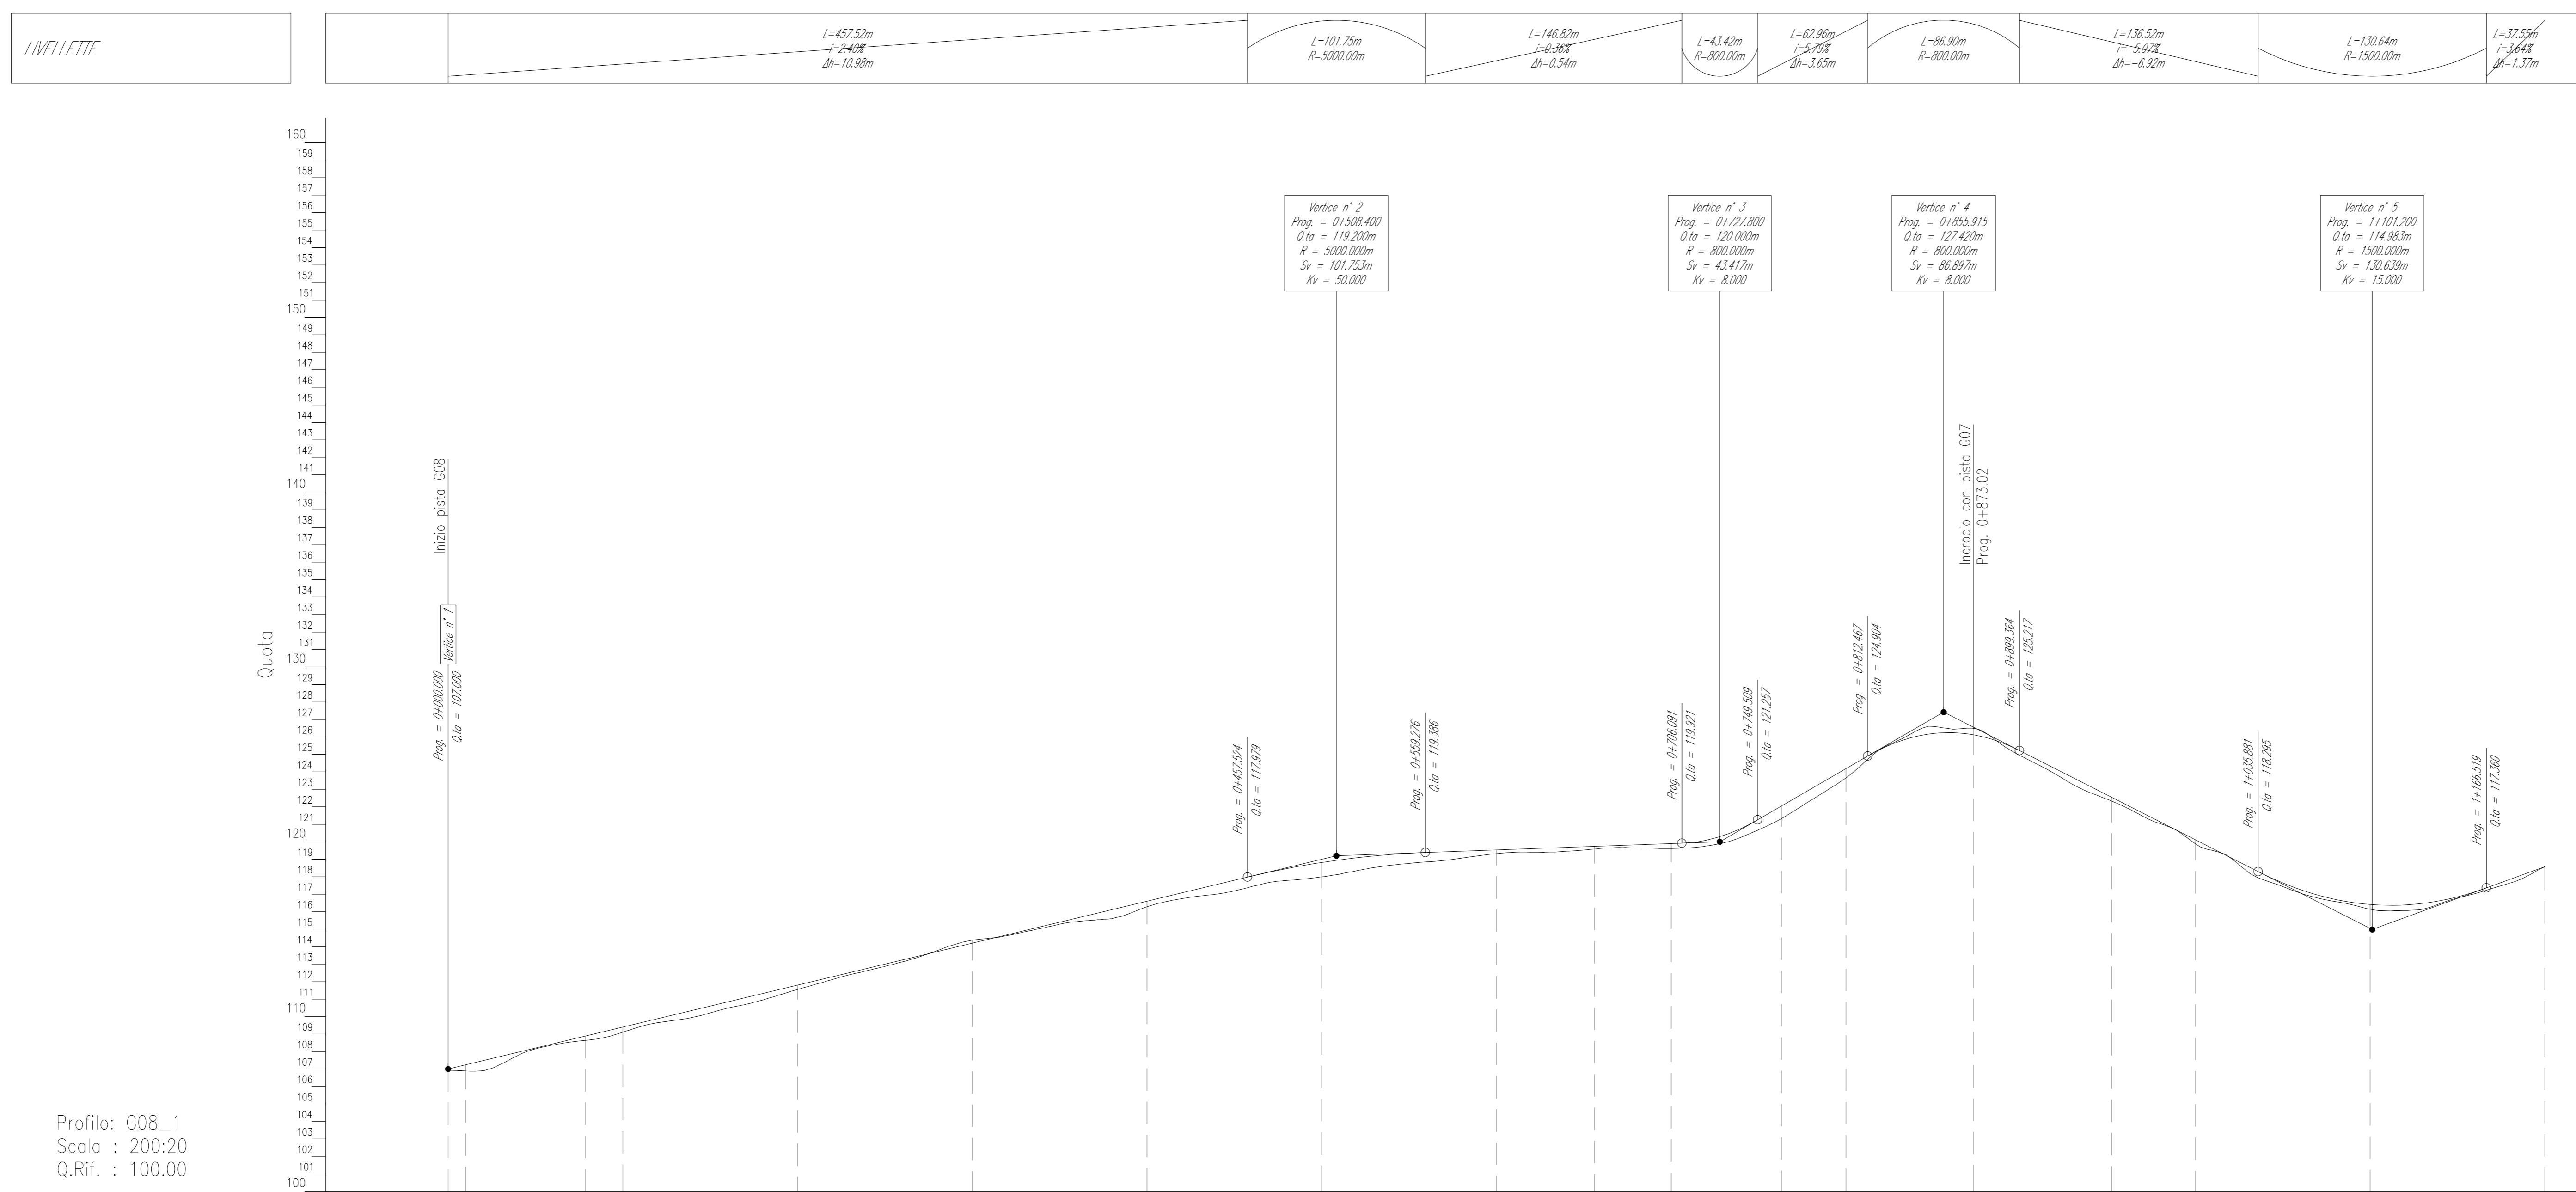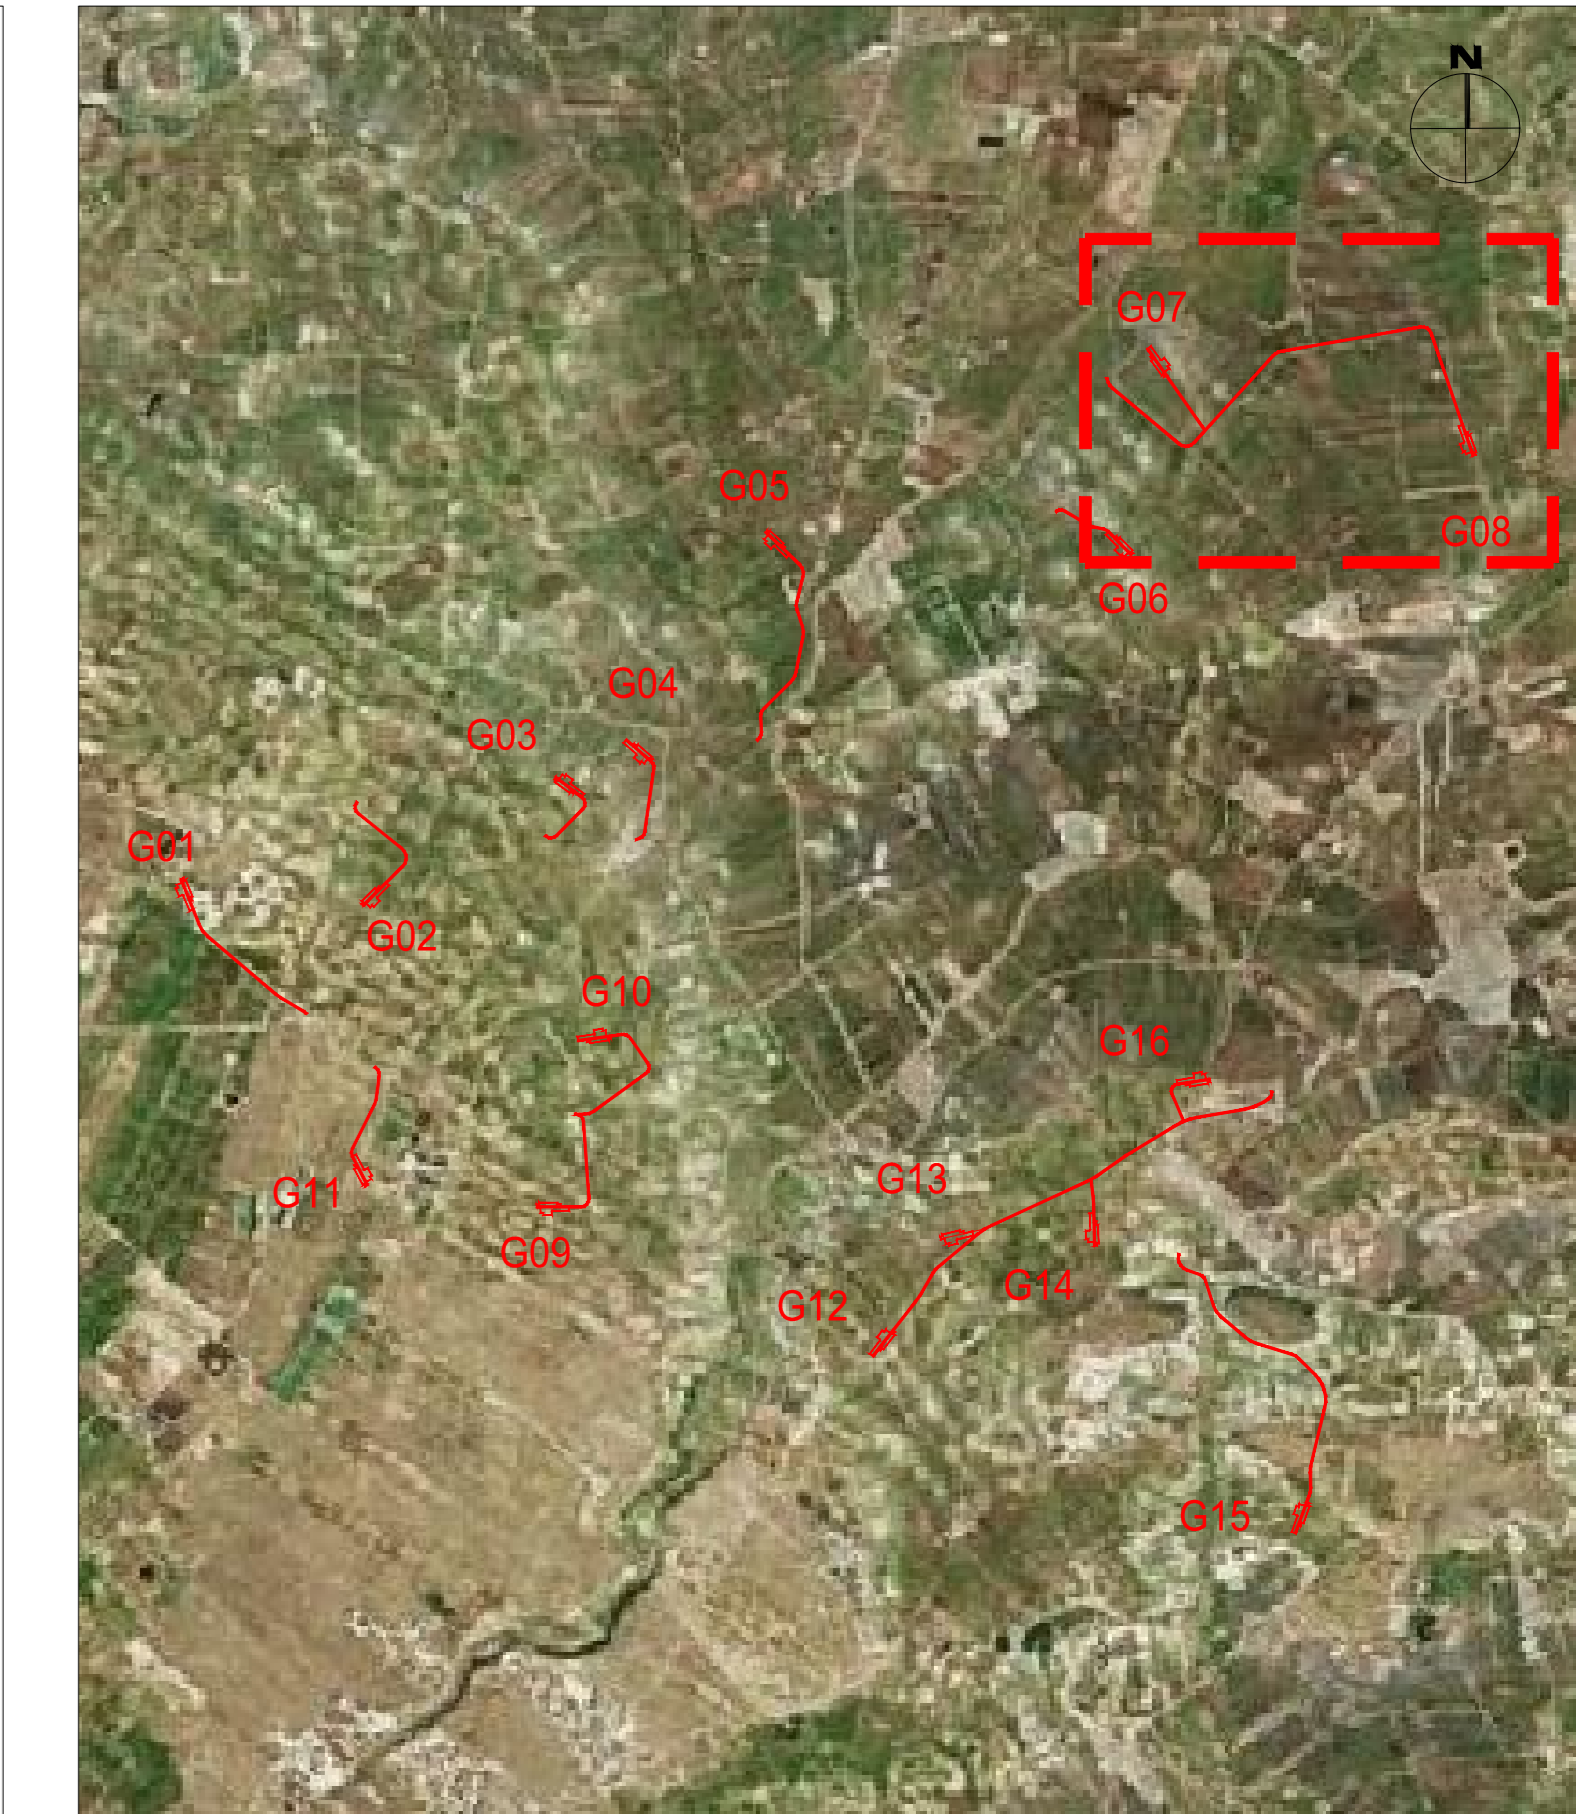

Profilo: G08\_1  
Scala : 200:20  
Q.Rif. : 100.00



NUMERO SEZIONE	1	2	3	4	5	6	7	8	9	10	11	12	13	14	15	16	17	18
DISTANZE PROGRESSIVE	0+000.00	0+000.00	0+078.54	0+100.00	0+200.00	0+300.00	0+400.00	0+500.00	0+600.00	0+686.16	0+700.00	0+782.57	0+800.00	0+870.02	0+900.00	1+000.00	1+000.00	1+000.00
DISTANZE PARZIALI	00.00	68.54	21.46	100.00	100.00	100.00	100.00	100.00	56.16	43.84	63.23	36.77	71.02	78.98	48.00	100.00	100.00	100.00
QUOTE PROGETTO	107.00	107.00	108.85	109.40	111.39	114.19	116.59	118.00	118.54	119.39	119.89	120.02	124.02	126.19	122.54	120.14	118.45	116.39
QUOTE TERRENO	106.83	106.89	108.64	109.11	111.53	114.17	116.29	117.59	118.12	118.59	119.62	121.34	123.68	126.40	122.57	119.89	118.14	116.57
DIFFERENZA QUOTE	0.17	0.11	0.21	0.29	0.26	0.02	0.20	0.41	0.42	0.80	0.27	0.68	0.34	0.21	0.27	0.21	0.31	0.18
ETTOMETRICHE	00	00	01	02	03	04	05	06	07	08	09	10	11	12				
ANDAMENTO PLANIMETRICO																		

REV.	DATE	DESCRIPTION	PREPARED	CHECKED	APPROVED
00	2020-12-01	Prima emissione	F. Galati	D. Gragnola	L. Laezza
<p><b>Stantec</b></p> <p><b>Enel Green Power Solar Energy</b></p> <p><b>EGP VALIDATION</b></p>					
<p>PROJECT: <b>COSTRUZIONE DELL'IMPIANTO EOLICO DI "TRAPANI 2"</b></p> <p>FILE NAME: GRE.EEC.D.25.IT.W.13824.00.092.00 - Layout Strada</p> <p>CLASSIFICATION: <b>PUBLIC</b>    FORMAT: <b>A0</b>    SCALE: <b>1:2000/200</b>    PLOT SCALE: <b>1:1</b>    SHEET: <b>5 di 13</b></p> <p>UTILIZATION SCOPE: <b>BASIC DESIGN</b>    TITLE: <b>LAYOUT STRADE TP2-G06-G07 - PROFILO</b></p> <p>VALIDATED BY: <b>A.Pesi</b>    EGP CODE: _____</p> <p>VERIFIED BY: <b>G. Buonomo, M. Vallojo</b>    GROUP: _____    FUNCTION: _____    TYPE: _____    ESNER: _____    COUNTRY: _____    TEC: _____    PLANT: _____    SYSTEM: _____    PROGRESSIVE: _____    REVISION: _____</p> <p>COORDINATORS: <b>GRE.EEC.D.25.IT.W.13824.00.092.00</b></p>					

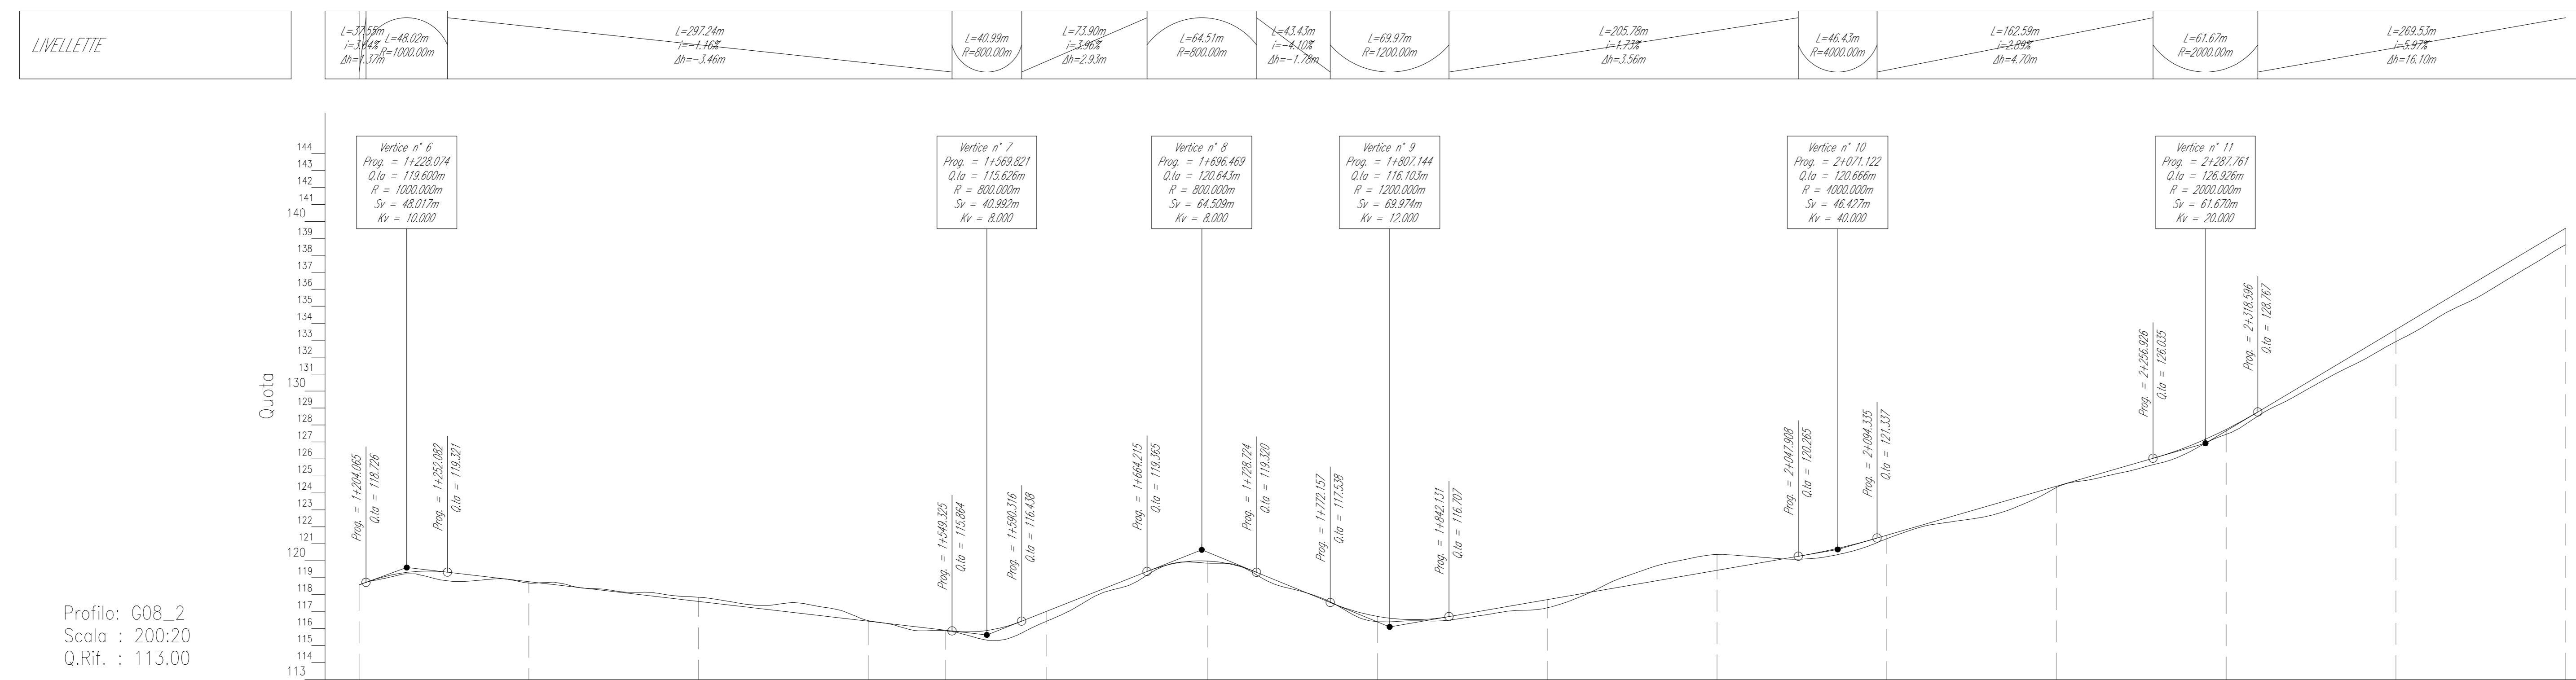



Profilo: G08\_2  
Scala : 200:20  
Q.Rif. : 113.00

NUMERO SEZIONE	18	19	20	21	22	23	24	25	26	27	28	29	30	31	32
DISTANZE PROGRESSIVE	14500.00	14500.00	14600.00	14600.00	14646.40	14684.81	14700.00	14800.00	14800.00	14900.00	14900.00	15000.00	15000.00	15100.00	15100.00
DISTANZE PARZIALI		100.00	100.00	100.00	46.40	38.41	95.99	100.00	100.00	100.00	100.00	100.00	100.00	100.00	100.00
QUOTE PROGETTO	118.57	118.94	119.01	118.48	118.90	119.02	119.90	118.79	117.78	118.46	119.90	124.39	127.94	130.71	130.60
QUOTE TERRENO	118.57	118.94	119.01	118.48	118.90	119.02	119.90	118.79	117.78	118.46	119.90	124.39	127.94	130.71	130.60
DIFFERENZA QUOTE	0.00	0.00	0.00	-0.02	0.00	0.00	0.00	0.00	0.00	-0.02	0.00	0.00	0.00	0.00	0.00
ETOMETRICHE	12	12	14	15	16	16	17	18	19	20	21	22	23	24	25

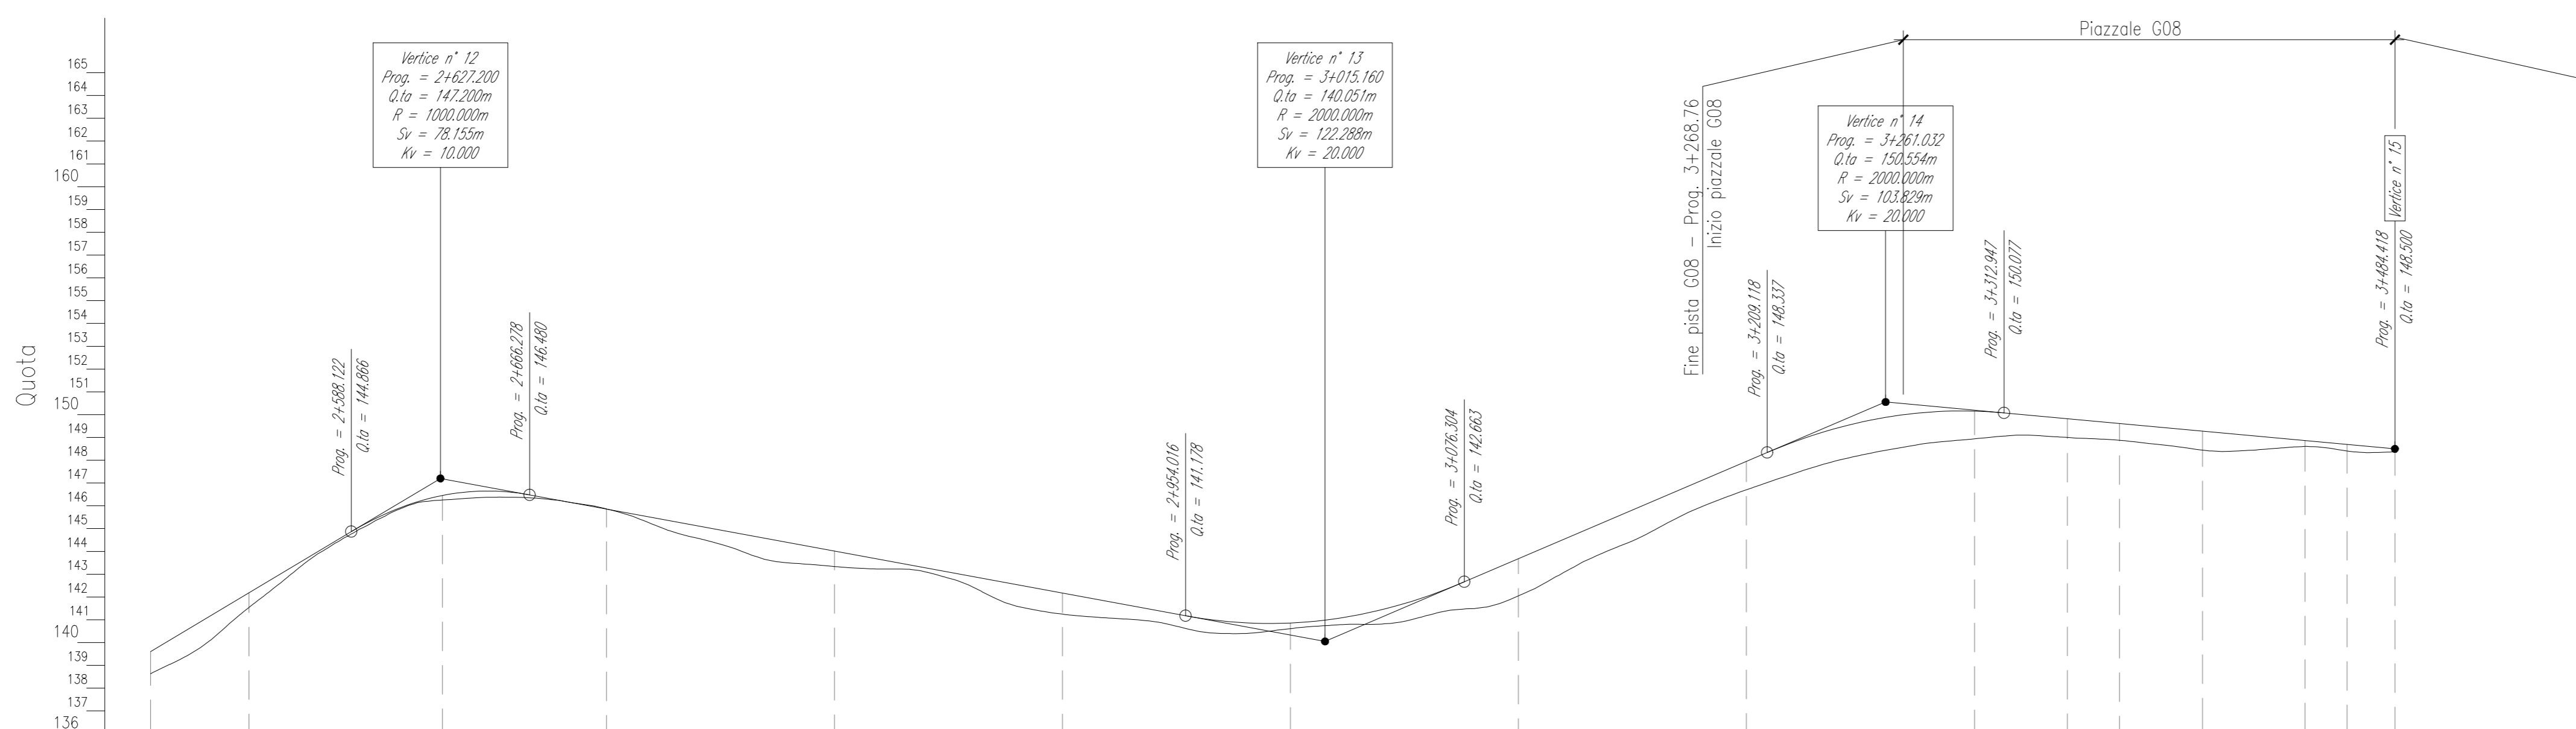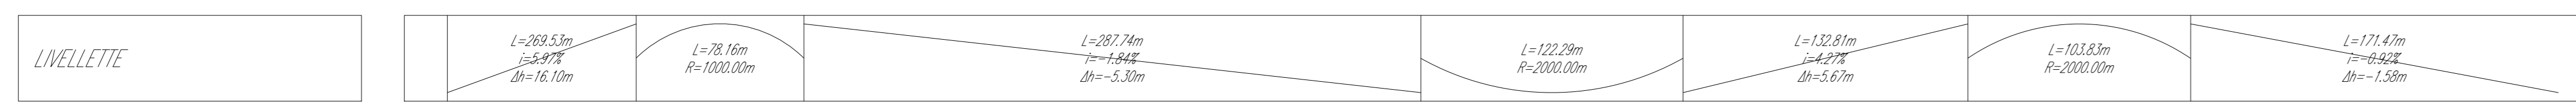

Profilo: G08\_3  
Scala : 200:20  
Q.Rif. : 136.00

NUMERO SEZIONE	32	33	34	35	36	37	38	39	40	41	42	43	44	45	46	47
DISTANZE PROGRESSIVE	21600.00	21642.00	21680.00	21700.00	21700.00	21700.00	21700.00	21700.00	21700.00	21700.00	21700.00	21700.00	21700.00	21700.00	21700.00	21700.00
DISTANZE PARZIALI		42.00	38.00	20.00	100.00	100.00	100.00	100.00	100.00	100.00	40.73	22.92	36.35	45.00	18.42	21.00
QUOTE PROGETTO	138.60	142.04	146.41	146.89	144.06	142.73	140.89	140.89	142.94	139.24	148.91	148.91	149.26	148.61	148.60	148.90
QUOTE TERRENO	138.61	141.54	146.25	146.86	141.54	141.25	140.81	140.85	142.94	139.24	148.91	148.91	149.26	148.61	148.61	148.90
DIFFERENZA QUOTE	0.01	0.49	0.16	0.03	0.52	0.48	0.04	0.04	0.00	0.00	0.02	0.02	0.00	0.00	0.00	0.00
ETOMETRICHE	25	26	27	28	29	30	31	32	33	34	34	34	34	34	34	34

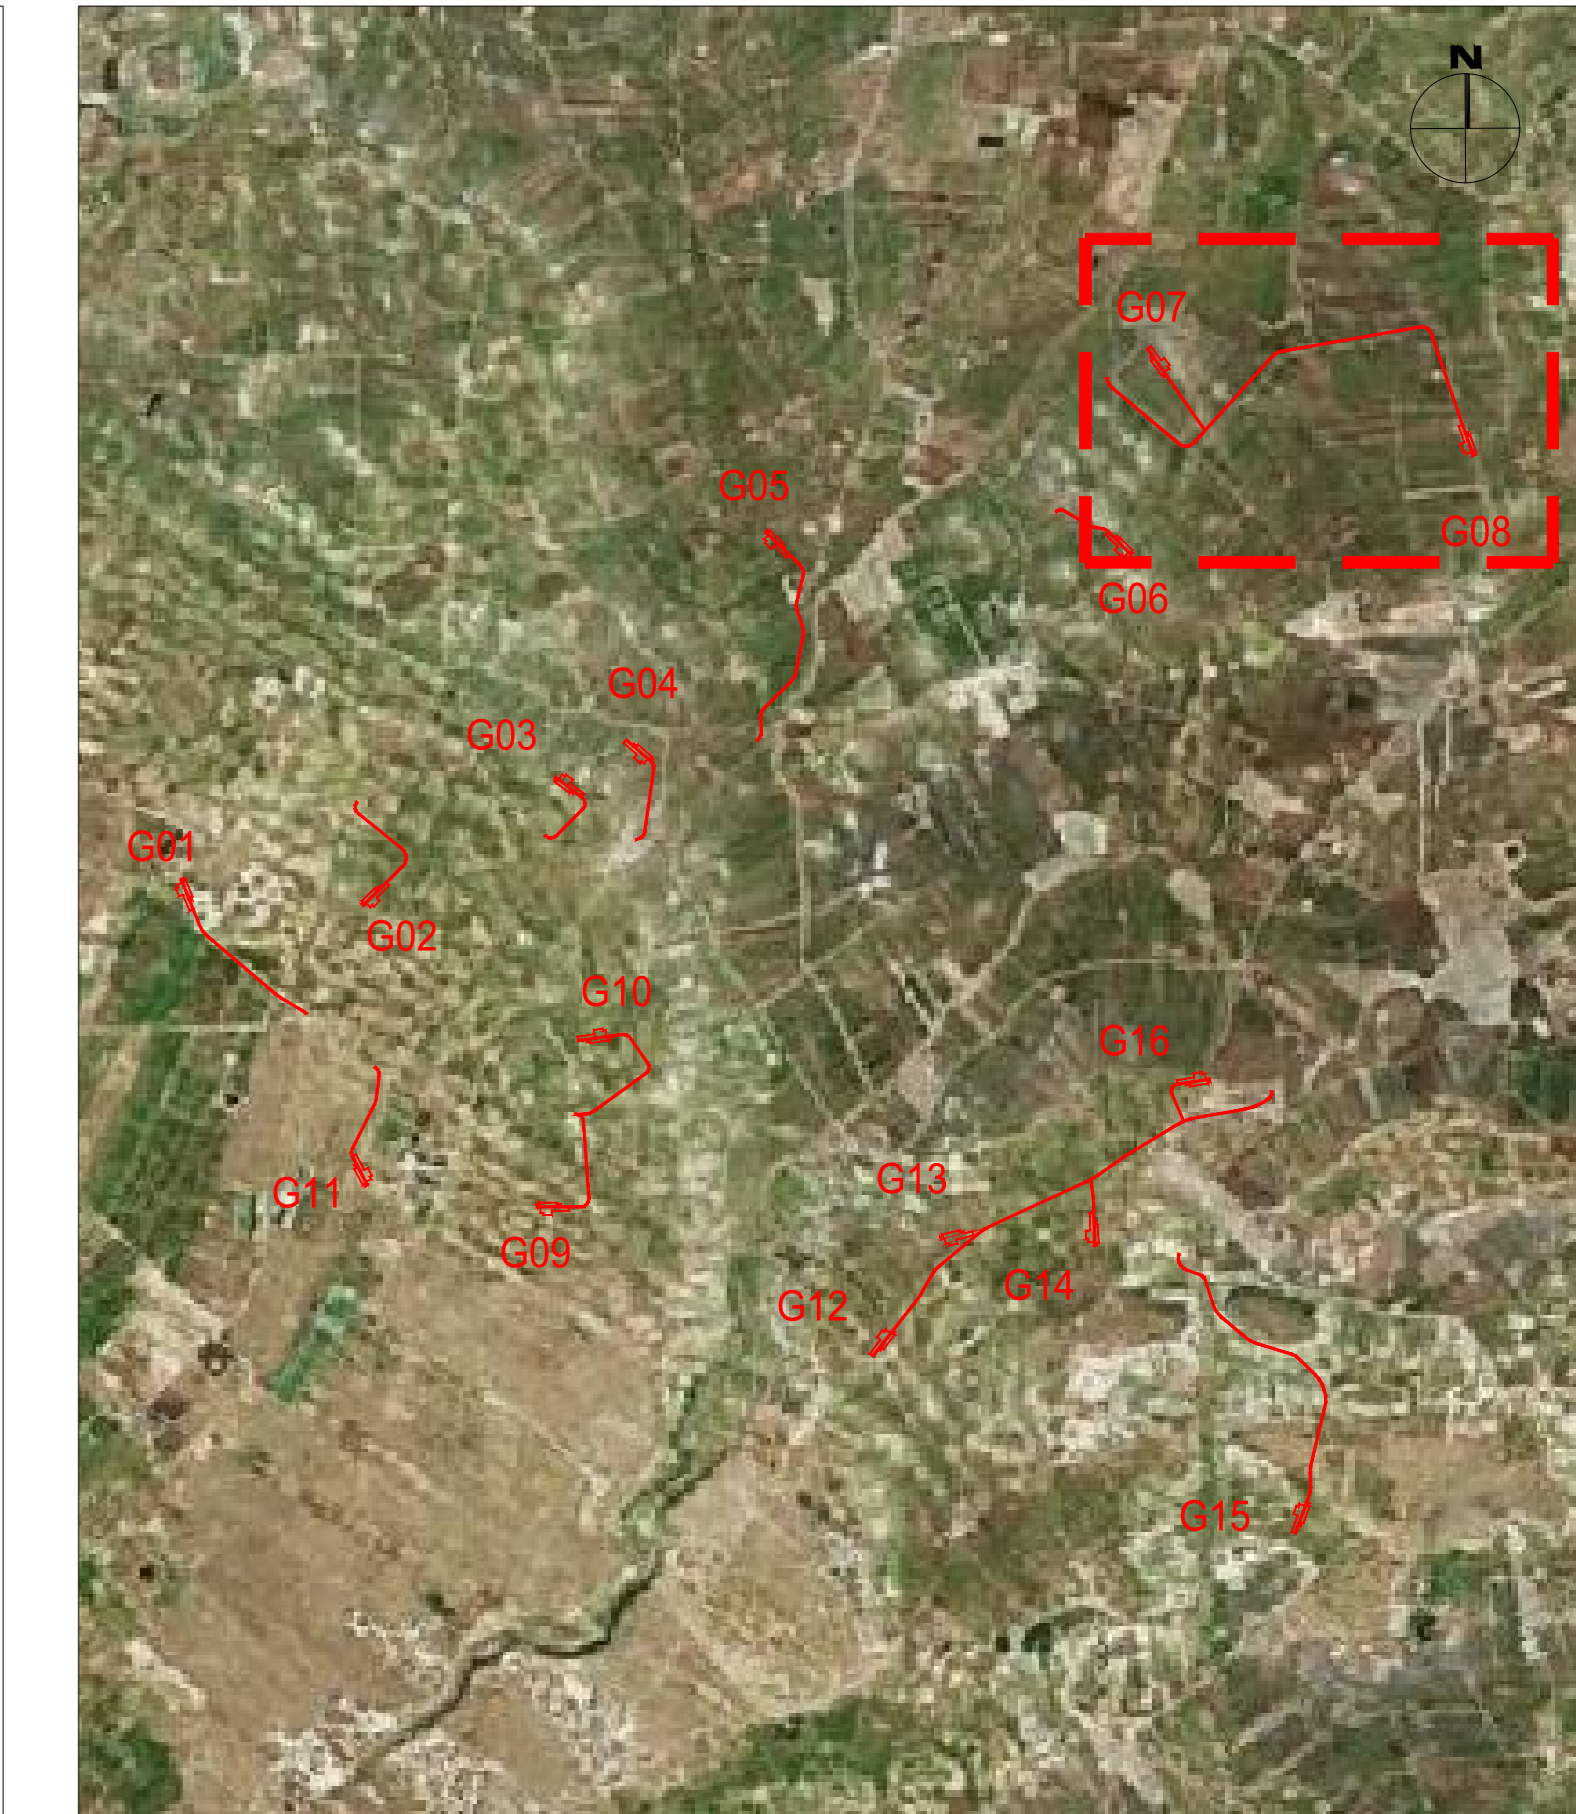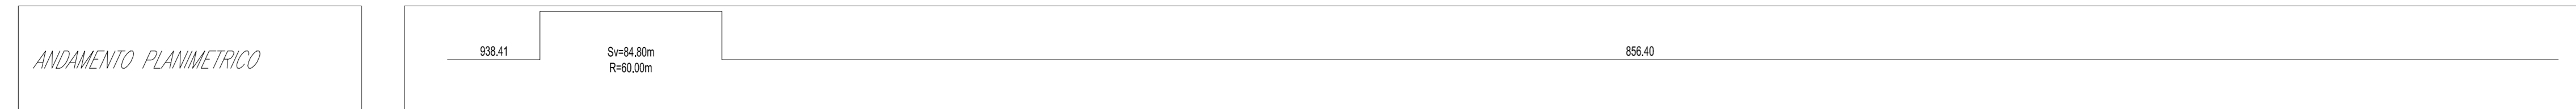

REV	DATE	DESCRIPTION	PREPARED	CHECKED	APPROVED
00	2020-12-01	Prima emissione	F. Galati	D. Gragnola	L. Laezza

PROJECT: COSTRUZIONE DELL'IMPIANTO EOLICO DI "TRAPANI 2"

FILE NAME: GRE.EC.D.25.ITW.1382400.092.00 - Layout Strade




CLASSIFICATION: PUBLIC  
FORMAT: A0  
SCALE: 1:2000/200  
PLOT SCALE: 1:1  
SHEET: 6 di 13

LAYOUT STRADE  
TP2-G06-G07 - PROFILO

EGP VALIDATION

VERIFIED BY: G. Buonomo, M. Vallojo

COORDINATORS: GRE.EC.D.25.ITW.1382400.092.00

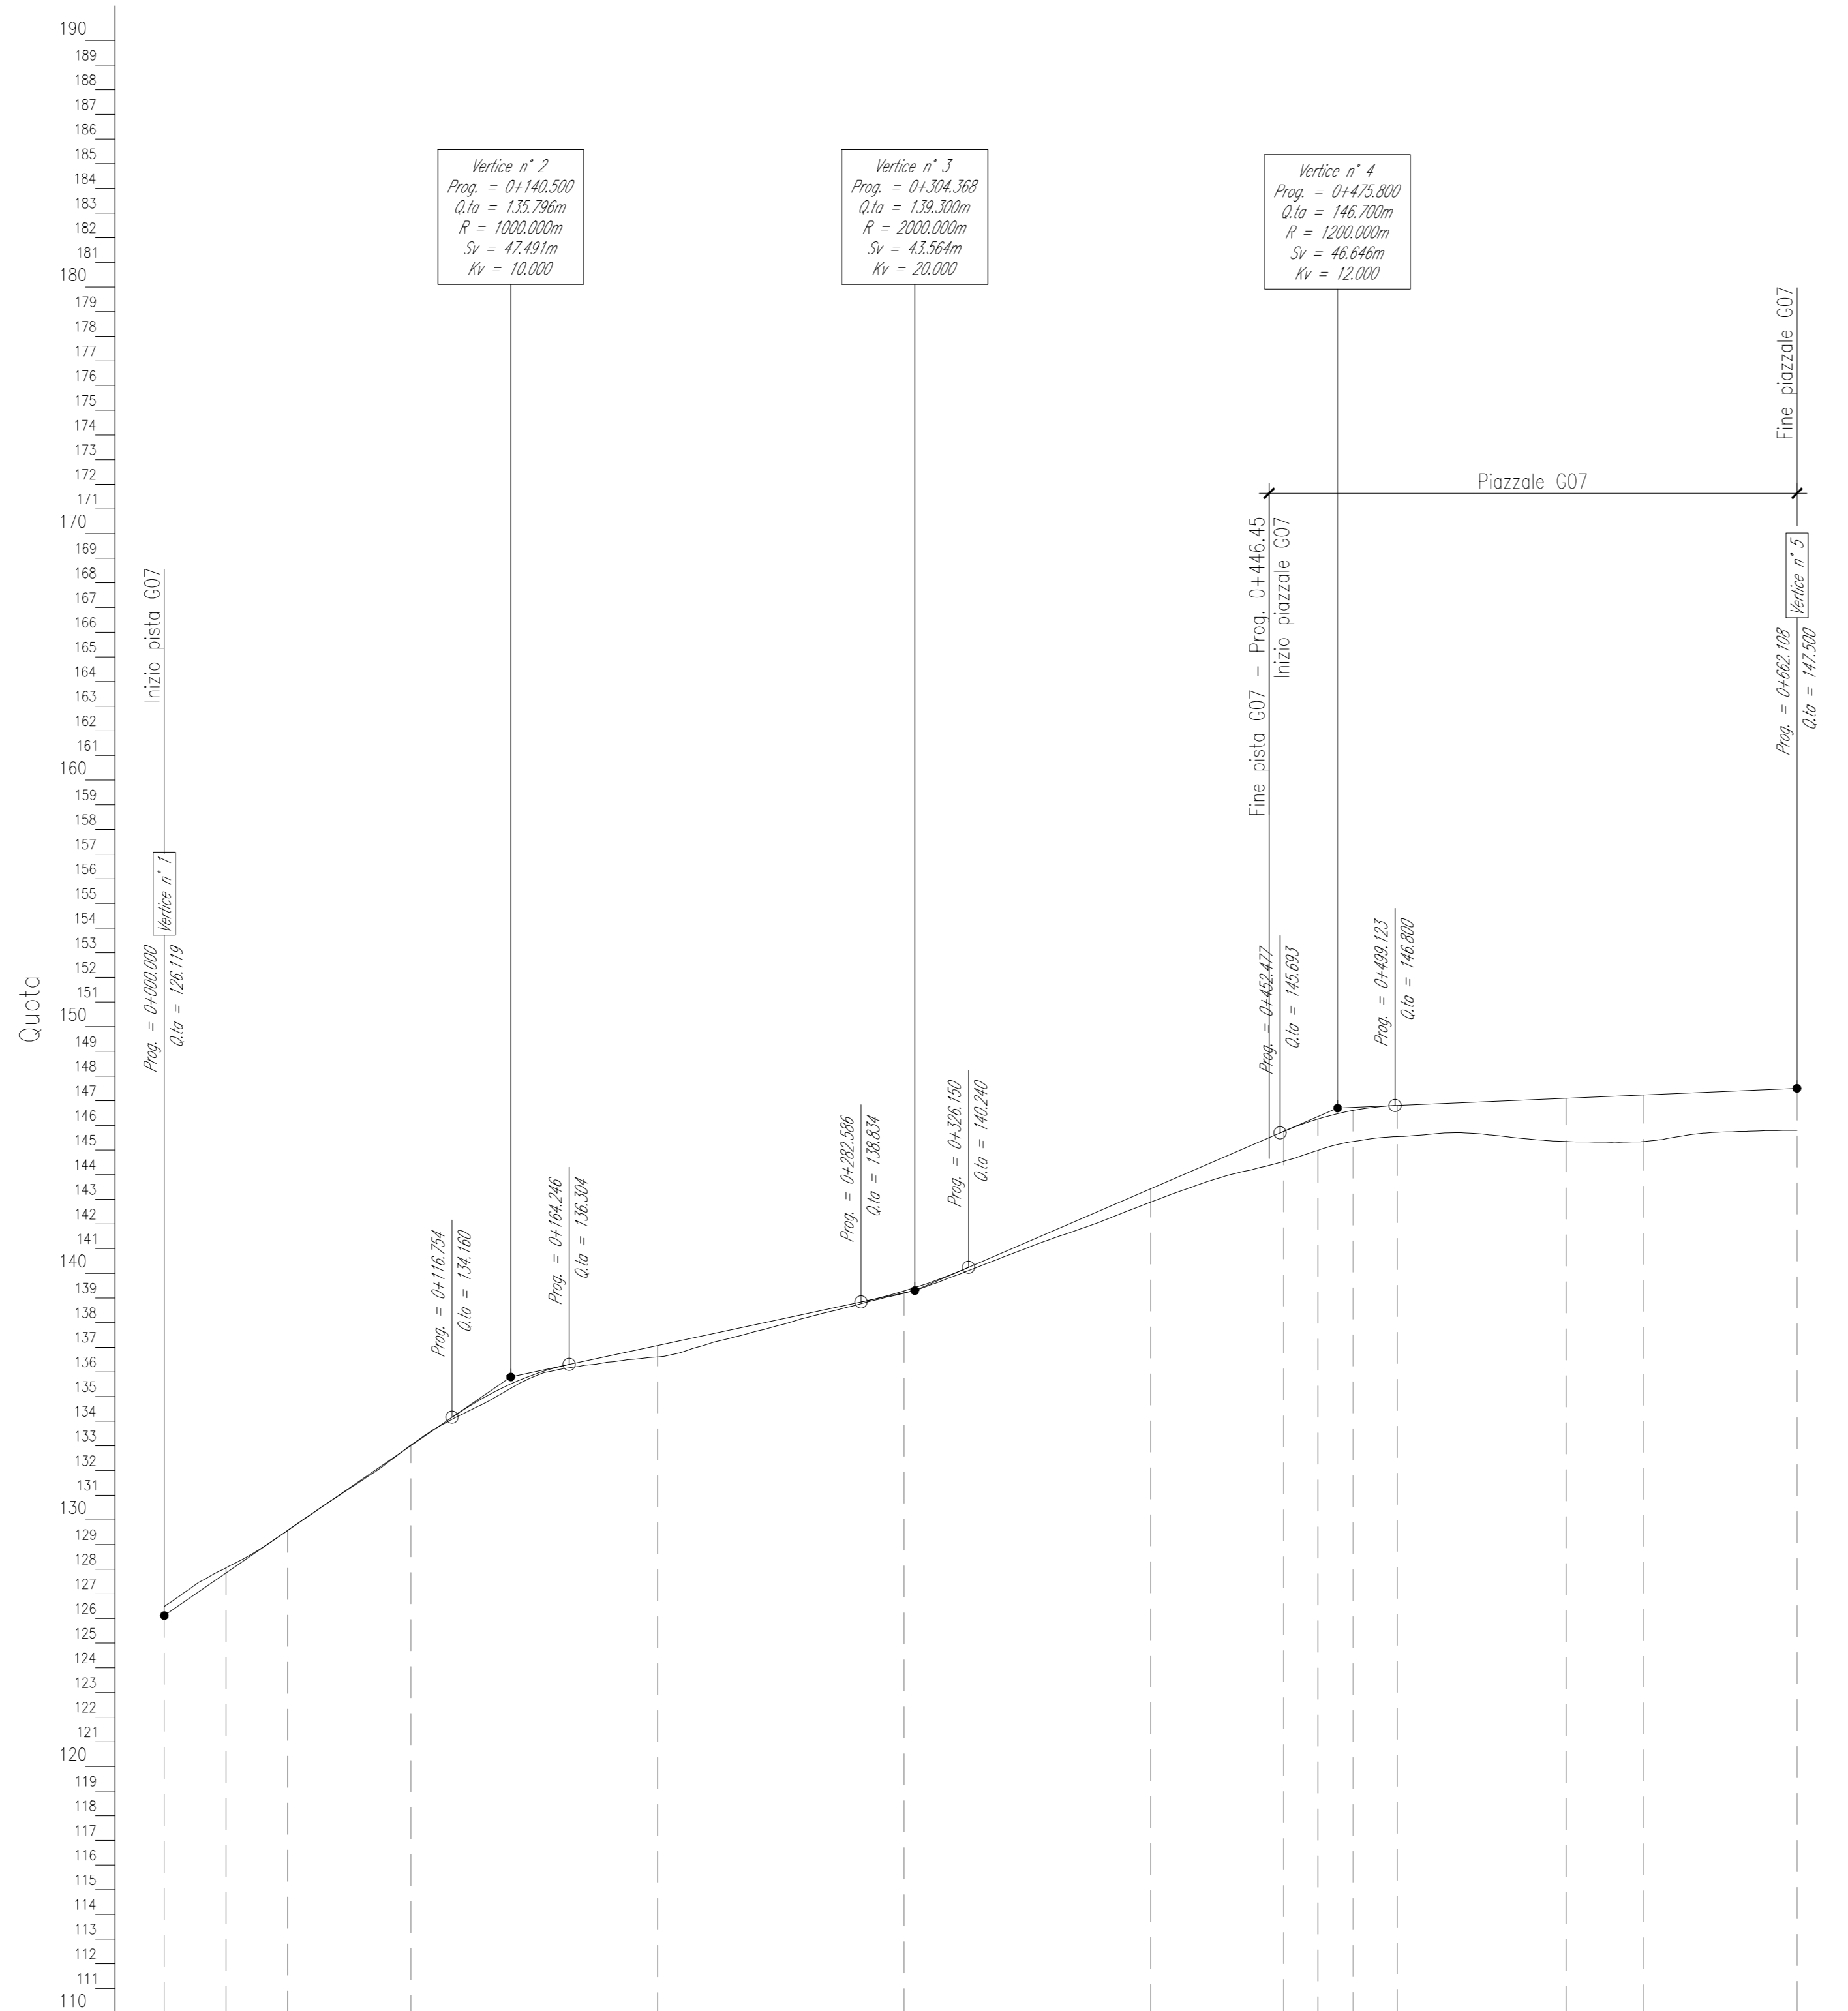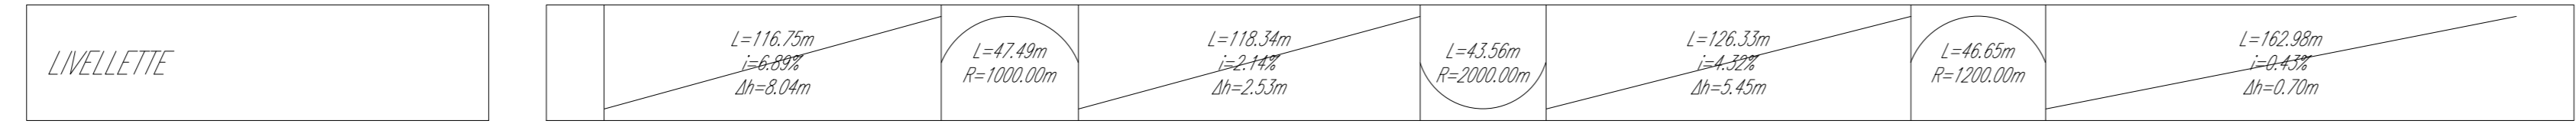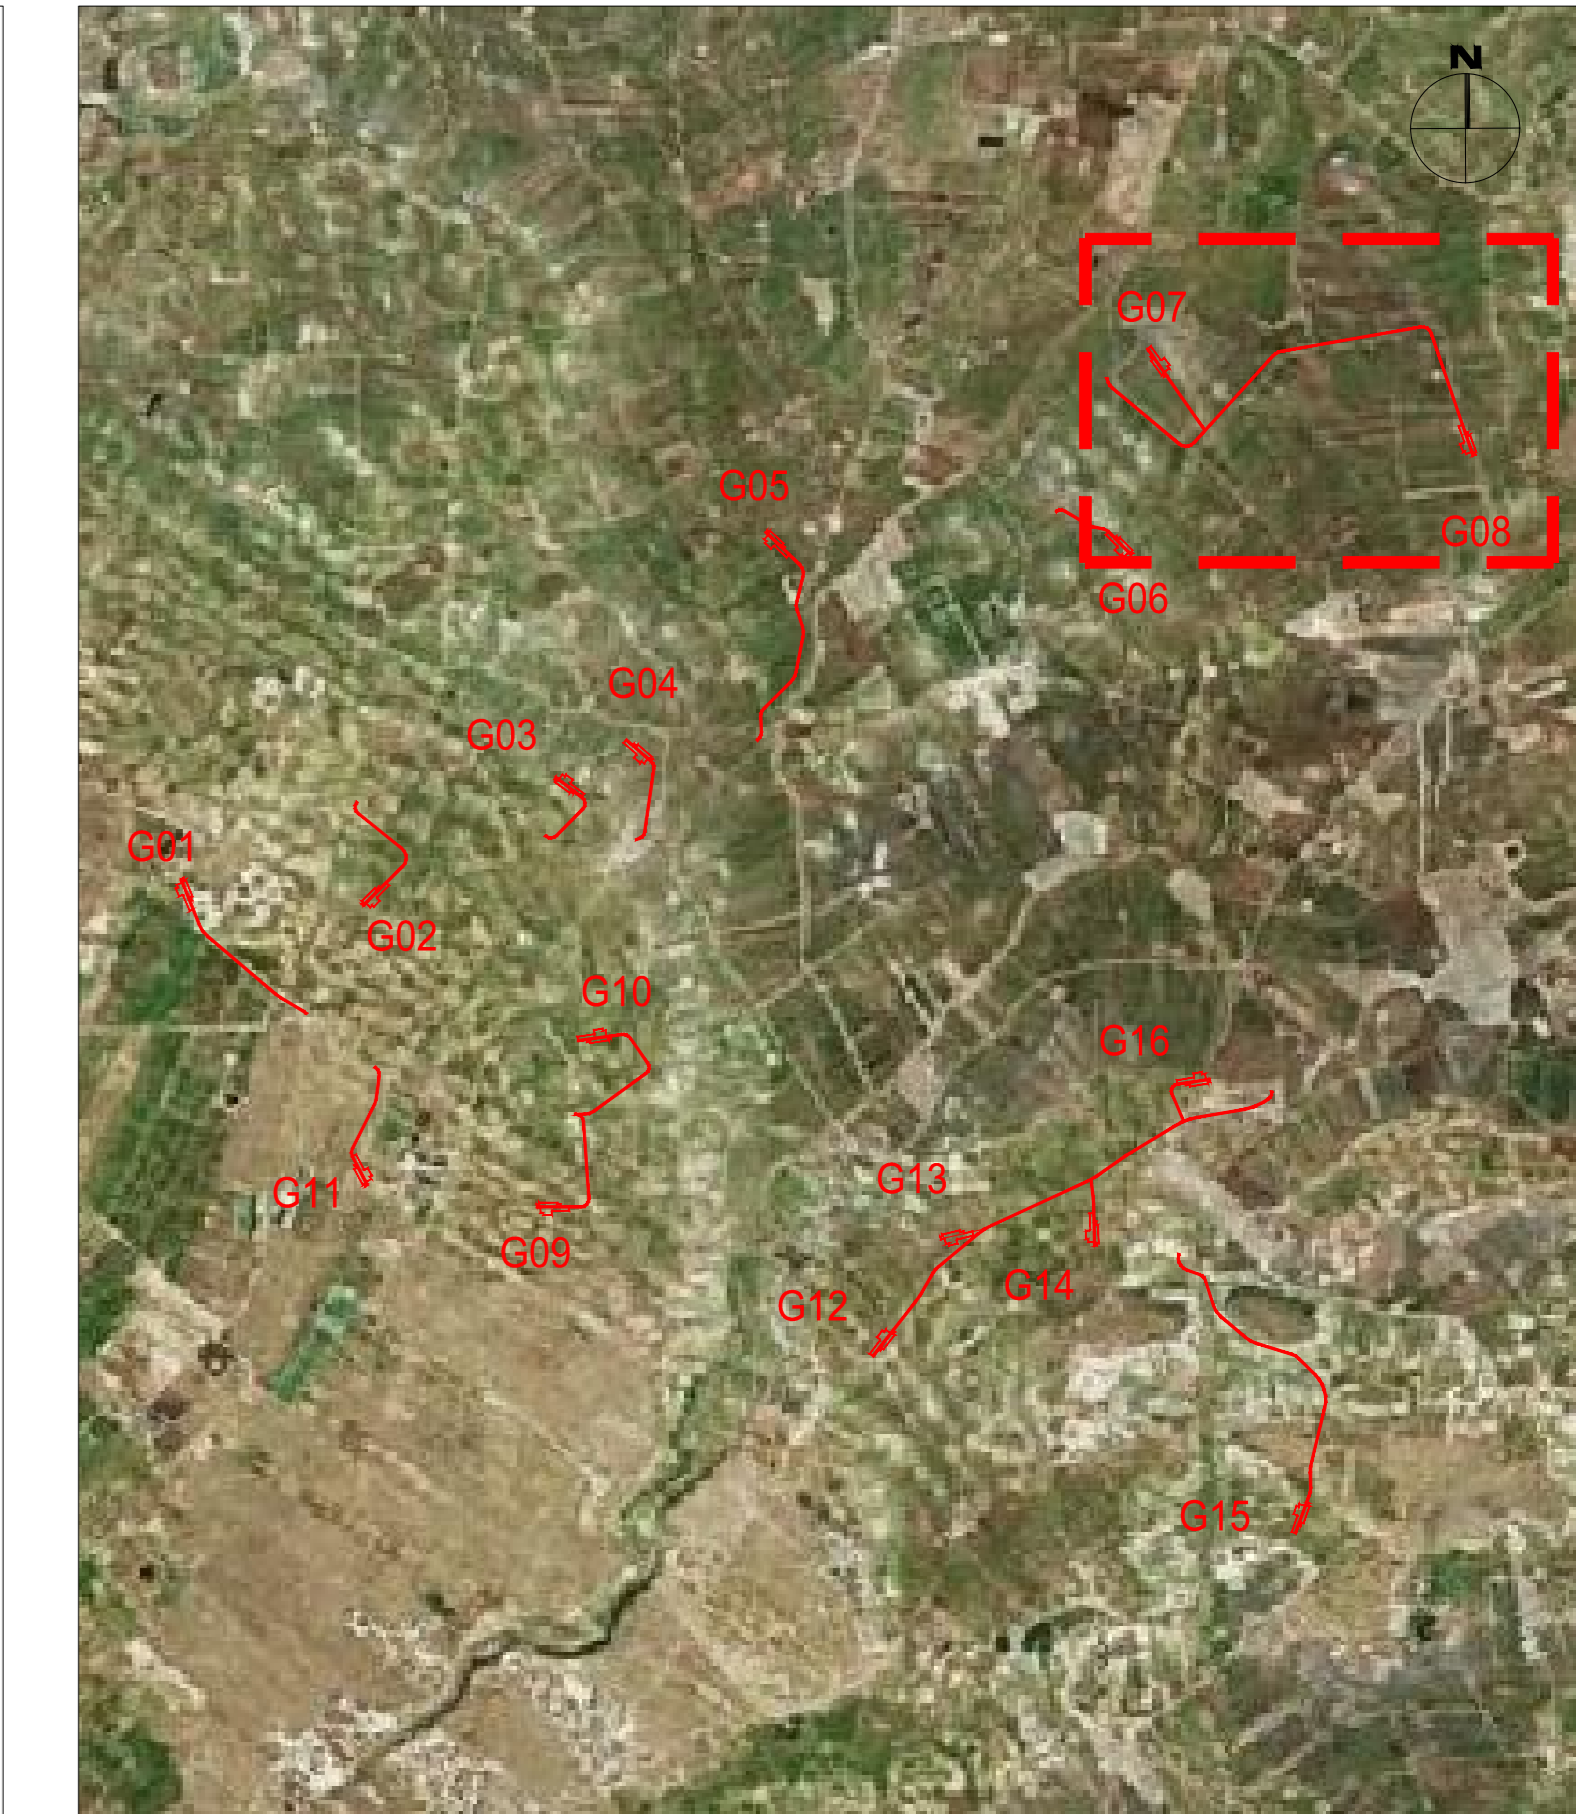

Profilo: G07  
Scala : 200:20  
Q.Rif. : 110.00

NUMERO SEZIONE	1	2	3	4	5	6	7	8	9	10	11	12	13	14
DISTANZE PROGRESSIVE	0+000,00	0+025,00	0+050,00	0+100,00	0+200,00	0+300,00	0+400,00	0+463,50	0+467,19	0+482,17	0+600,00	0+662,51	0+680,00	0+682,17
DISTANZE PARZIALI	25,00	25,00	50,00	100,00	100,00	100,00	53,92	1,674	1,571	117,81	68,51	31,49	62,17	
QUOTE PROGETTO	126,19	127,84	128,63	131,06	137,98	139,30	143,08	145,25	146,25	146,69	146,87	147,08	147,23	147,20
QUOTE TERRENO	126,45	126,05	126,57	131,04	136,69	138,19	142,69	144,54	144,86	145,15	145,54	145,85	146,15	146,80
DIFFERENZA QUOTE	-0,26	-0,21	-0,89	-0,98	0,64	0,82	0,39	0,71	0,39	0,54	0,33	0,23	0,08	0,40
ETTOMETRICHE	00	01			02	03	04		05			06		06



REV.	DATE	DESCRIPTION	PREPARED	CHECKED	APPROVED
00	2020-12-01	Prima emissione	F. Ghali	D. Gragnola	L. Laezza

PROJECT: COSTRUZIONE DELL'IMPIANTO EOLICO DI "TRAPANI 2"

FILE NAME: GRE.EEC.D.25.IT.W.13824.00.092.00 - Layout Strada

CLASSIFICATION:	PUBLIC	FORMAT:	A0	SCALE:	1:2000/200	PLOT SCALE:	1:1	SHEET:	7 di 13
UTILIZATION SCOPE:	BASIC DESIGN	TITLE:	LAYOUT STRADE TP2-G06-G07 - PROFILO						

ENGINEER: A. Pusi

VERIFIED BY: G. Buonomo, M. Vallojo

COORDINATORS: GRE.EEC.D.25.IT.W.13824.00.092.00

G07  
Sez. 1  
Progr.: 0+000.00  
Scala: 1:200  
Q.Ref.: 120.00

QUOTE TERRENO	1	2	3	4	5	6	7	8	9	10	11	12	13	14	15	16	17	18	19	20	21	22	23	24
PROGRESSIVE PROGETTO	44.51	44.54	44.58	44.63	44.68	44.74	44.80	44.87	44.94	45.02	45.10	45.19	45.28	45.37	45.47	45.57	45.68	45.79	45.90	46.02	46.14	46.26	46.39	46.52
QUOTE PROGETTO	128.00	128.00	128.00	128.00	128.00	128.00	128.00	128.00	128.00	128.00	128.00	128.00	128.00	128.00	128.00	128.00	128.00	128.00	128.00	128.00	128.00	128.00	128.00	128.00
DISTANZE PARZIALI PROGETTO																								

G07  
Sez. 2  
Progr.: 0+025.00  
Scala: 1:200  
Q.Ref.: 120.00

QUOTE TERRENO	1	2	3	4	5	6	7	8	9	10	11	12	13	14	15	16	17	18	19	20	21	22	23	24
PROGRESSIVE PROGETTO																								
QUOTE PROGETTO	128.00	128.00	128.00	128.00	128.00	128.00	128.00	128.00	128.00	128.00	128.00	128.00	128.00	128.00	128.00	128.00	128.00	128.00	128.00	128.00	128.00	128.00	128.00	128.00
DISTANZE PARZIALI PROGETTO																								

G07  
Sez. 3  
Progr.: 0+050.00  
Scala: 1:200  
Q.Ref.: 120.00

QUOTE TERRENO	1	2	3	4	5	6	7	8	9	10	11	12	13	14	15	16	17	18	19	20	21	22	23	24
PROGRESSIVE PROGETTO																								
QUOTE PROGETTO	128.00	128.00	128.00	128.00	128.00	128.00	128.00	128.00	128.00	128.00	128.00	128.00	128.00	128.00	128.00	128.00	128.00	128.00	128.00	128.00	128.00	128.00	128.00	128.00
DISTANZE PARZIALI PROGETTO																								

G07  
Sez. 4  
Progr.: 0+100.00  
Scala: 1:200  
Q.Ref.: 130.00

QUOTE TERRENO	1	2	3	4	5	6	7	8	9	10	11	12	13	14	15	16	17	18	19	20	21	22	23	24
PROGRESSIVE PROGETTO																								
QUOTE PROGETTO	128.00	128.00	128.00	128.00	128.00	128.00	128.00	128.00	128.00	128.00	128.00	128.00	128.00	128.00	128.00	128.00	128.00	128.00	128.00	128.00	128.00	128.00	128.00	128.00
DISTANZE PARZIALI PROGETTO																								

G07  
Sez. 5  
Progr.: 0+200.00  
Scala: 1:200  
Q.Ref.: 130.00

QUOTE TERRENO	1	2	3	4	5	6	7	8	9	10	11	12	13	14	15	16	17	18	19	20	21	22	23	24
PROGRESSIVE PROGETTO																								
QUOTE PROGETTO	128.00	128.00	128.00	128.00	128.00	128.00	128.00	128.00	128.00	128.00	128.00	128.00	128.00	128.00	128.00	128.00	128.00	128.00	128.00	128.00	128.00	128.00	128.00	128.00
DISTANZE PARZIALI PROGETTO																								


G07  
Sez. 6  
Progr.: 0+300.00  
Scala: 1:200  
Q.Ref.: 130.00

QUOTE TERRENO	1	2	3	4	5	6	7	8	9	10	11	12	13	14	15	16	17	18	19	20	21	22	23	24
PROGRESSIVE PROGETTO																								
QUOTE PROGETTO	128.00	128.00	128.00	128.00	128.00	128.00	128.00	128.00	128.00	128.00	128.00	128.00	128.00	128.00	128.00	128.00	128.00	128.00	128.00	128.00	128.00	128.00	128.00	128.00
DISTANZE PARZIALI PROGETTO																								

G07  
Sez. 7  
Progr.: 0+400.00  
Scala: 1:200  
Q.Ref.: 140.00

QUOTE TERRENO	1	2	3	4	5	6	7	8	9	10	11	12	13	14	15	16	17	18	19	20	21	22	23	24
PROGRESSIVE PROGETTO																								
QUOTE PROGETTO	128.00	128.00	128.00	128.00	128.00	128.00	128.00	128.00	128.00	128.00	128.00	128.00	128.00	128.00	128.00	128.00	128.00	128.00	128.00	128.00	128.00	128.00	128.00	128.00
DISTANZE PARZIALI PROGETTO																								

KEY MAP - Scala 1:50.000

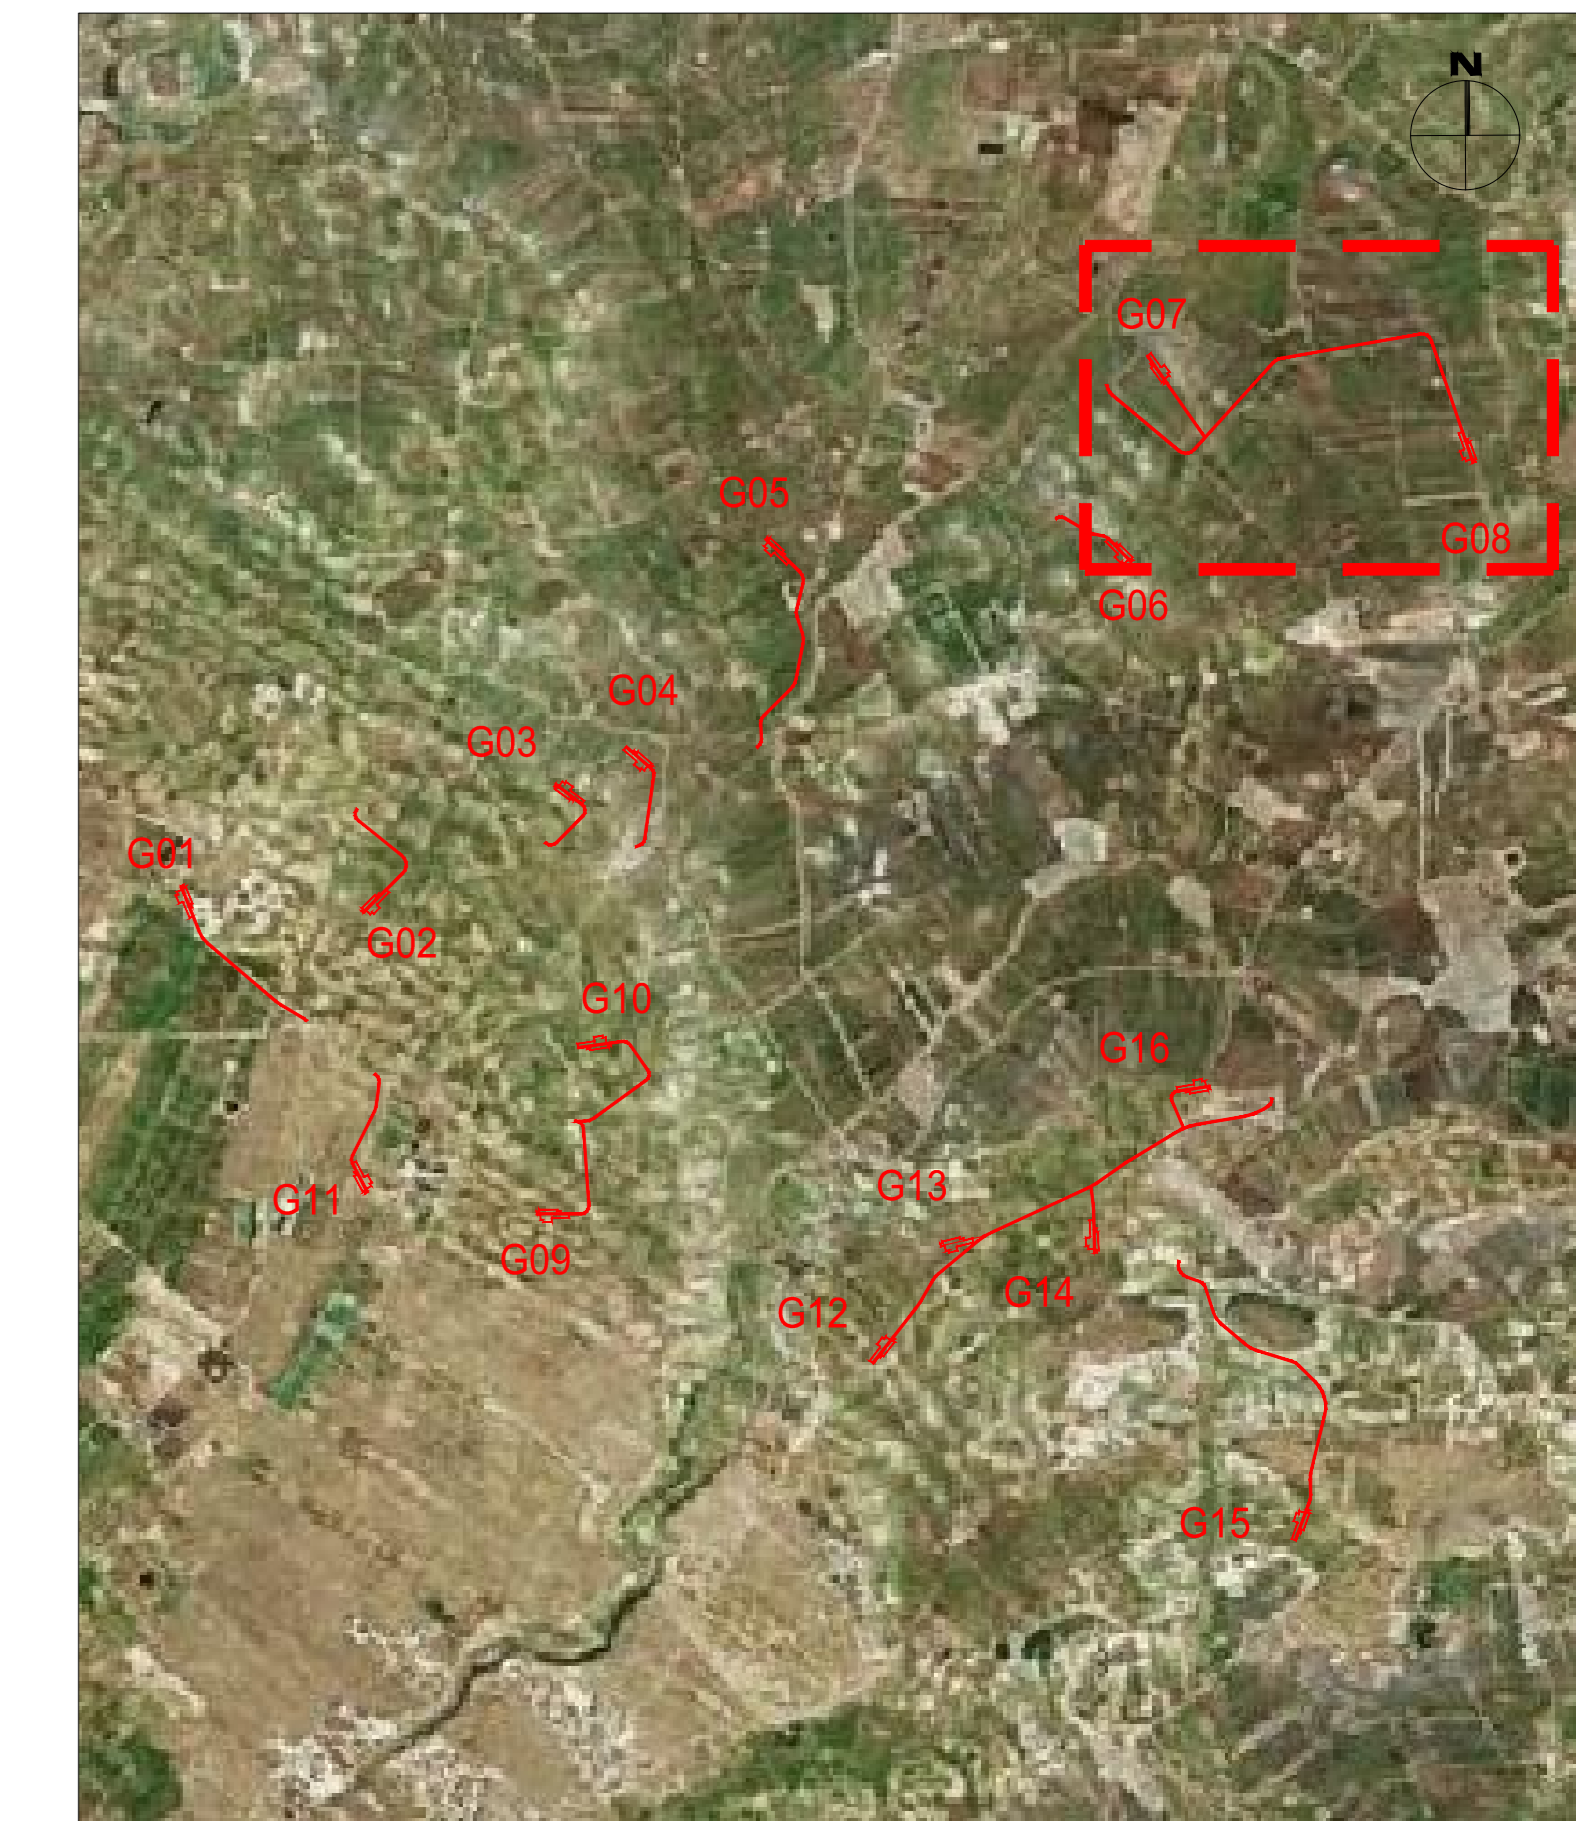

REV.	DATE	DESCRIPTION	PREPARED	CHECKED	APPROVED
00	2020-12-01	Prima emissione	F. Galati	D. Gradogna	L. Laezza

<b>Stantec</b>		PROJECT: COSTRUZIONE DELL'IMPIANTO EOLICO DI "TRAPANI 2"	
CLASSIFICATION: PUBLIC	FORMAT: A0	SCALE: 1:200	PLOT SCALE: 1:1
LAYOUT SCOPE: BASIC DESIGN	TITLE: LAYOUT STRADE TP2-G06-G07 - SEZIONI		
VALIDATED BY: A.Posti	EGP CODE		
VERIFIED BY: G. Buonomo, M. Vallojo	GROUP: GREEC	FUNCTION: D25	PLANT: ITW138240009200









G08  
Sez. 31  
Progr.: 2+400.00  
Scala: 1:200  
Q.Rif.: 130.00

QUOTE TERRENO	122.97	122.78	122.79	122.81	122.82	122.84	122.85	122.88	122.89	122.91	122.91	122.92	122.94	122.94	122.92	122.91
PROGRESSIVE PROGETTO																
QUOTE PROGETTO																
DISTANZE PARZIALI PROGETTO																

G08  
Sez. 32  
Progr.: 2+500.00  
Scala: 1:200  
Q.Rif.: 130.00

QUOTE TERRENO	128.41	128.41	128.41	128.46	128.46	128.48	128.49	128.52	128.55	128.58	128.60	128.61	128.64	128.64	128.69	128.71	128.76	128.79	128.81	128.84	128.84	128.86	
PROGRESSIVE PROGETTO																							
QUOTE PROGETTO																							
DISTANZE PARZIALI PROGETTO																							

G08  
Sez. 33  
Progr.: 2+543.22  
Scala: 1:200  
Q.Rif.: 140.00

QUOTE TERRENO	141.44	141.42	141.40	141.39	141.39	141.41	141.42	141.42	141.46	141.48	141.49	141.54	141.58	141.63	141.69	141.75	141.78	141.82	141.85	141.88	141.89	141.90	
PROGRESSIVE PROGETTO																							
QUOTE PROGETTO																							
DISTANZE PARZIALI PROGETTO																							

G08  
Sez. 34  
Progr.: 2+628.02  
Scala: 1:200  
Q.Rif.: 140.00

QUOTE TERRENO	146.58	146.57	146.54	146.52	146.52	146.55	146.58	146.60	146.62	146.64	146.67	146.68	146.74	146.78	146.82	146.85	146.87	146.91	146.92	146.92	146.92	146.92	
PROGRESSIVE PROGETTO																							
QUOTE PROGETTO																							
DISTANZE PARZIALI PROGETTO																							

G08  
Sez. 35  
Progr.: 2+700.00  
Scala: 1:200  
Q.Rif.: 140.00

QUOTE TERRENO	146.69	146.68	146.67	146.67	146.67	146.67	146.67	146.67	146.67	146.67	146.67	146.67	146.67	146.67	146.67	146.67	146.67	146.67	146.67	146.67	146.67	146.67	
PROGRESSIVE PROGETTO																							
QUOTE PROGETTO																							
DISTANZE PARZIALI PROGETTO																							

G08  
Sez. 36  
Progr.: 2+800.00  
Scala: 1:200  
Q.Rif.: 140.00

QUOTE TERRENO	142.49	142.46	142.42	142.40	142.39	142.38	142.38	142.38	142.38	142.38	142.38	142.38	142.38	142.38	142.38	142.38	142.38	142.38	142.38	142.38	142.38	142.38	
PROGRESSIVE PROGETTO																							
QUOTE PROGETTO																							
DISTANZE PARZIALI PROGETTO																							

G08  
Sez. 37  
Progr.: 2+900.00  
Scala: 1:200  
Q.Rif.: 140.00

QUOTE TERRENO	141.61	141.60	141.51	141.46	141.39	141.25	141.27	141.25	141.25	141.25	141.25	141.25	141.24	141.24	141.24	141.24	141.24	141.24	141.24	141.24	141.24	141.24	
PROGRESSIVE PROGETTO																							
QUOTE PROGETTO																							
DISTANZE PARZIALI PROGETTO																							

G08  
Sez. 38  
Progr.: 3+000.00  
Scala: 1:200  
Q.Rif.: 140.00

QUOTE TERRENO	146.29	146.29	146.29	146.29	146.31	146.33	146.39	146.42	146.50	146.57	146.60	146.67	146.71	146.74	146.83	146.86	146.89	146.91	146.91	146.91	146.91	146.91	
PROGRESSIVE PROGETTO																							
QUOTE PROGETTO																							
DISTANZE PARZIALI PROGETTO																							


G08  
Sez. 39  
Progr.: 3+100.00  
Scala: 1:200  
Q.Rif.: 140.00

QUOTE TERRENO	146.47	146.57	146.78	146.86	146.91	146.92	146.92	146.92	146.92	146.92	146.92	146.92	146.92	146.92	146.92	146.92	146.92	146.92	146.92	146.92	146.92	146.92	
PROGRESSIVE PROGETTO																							
QUOTE PROGETTO																							
DISTANZE PARZIALI PROGETTO																							

G08  
Sez. 40  
Progr.: 3+200.00  
Scala: 1:200  
Q.Rif.: 140.00

QUOTE TERRENO	144.02	144.17	144.34	144.74	145.11	145.99	146.64	147.29	148.19	148.62	149.20	149.92	150.19	150.80	151.05	151.25	151.39	151.47	151.51	151.51	151.51	151.51	
PROGRESSIVE PROGETTO																							
QUOTE PROGETTO																							
DISTANZE PARZIALI PROGETTO																							

KEY MAP - Scala 1:50.000

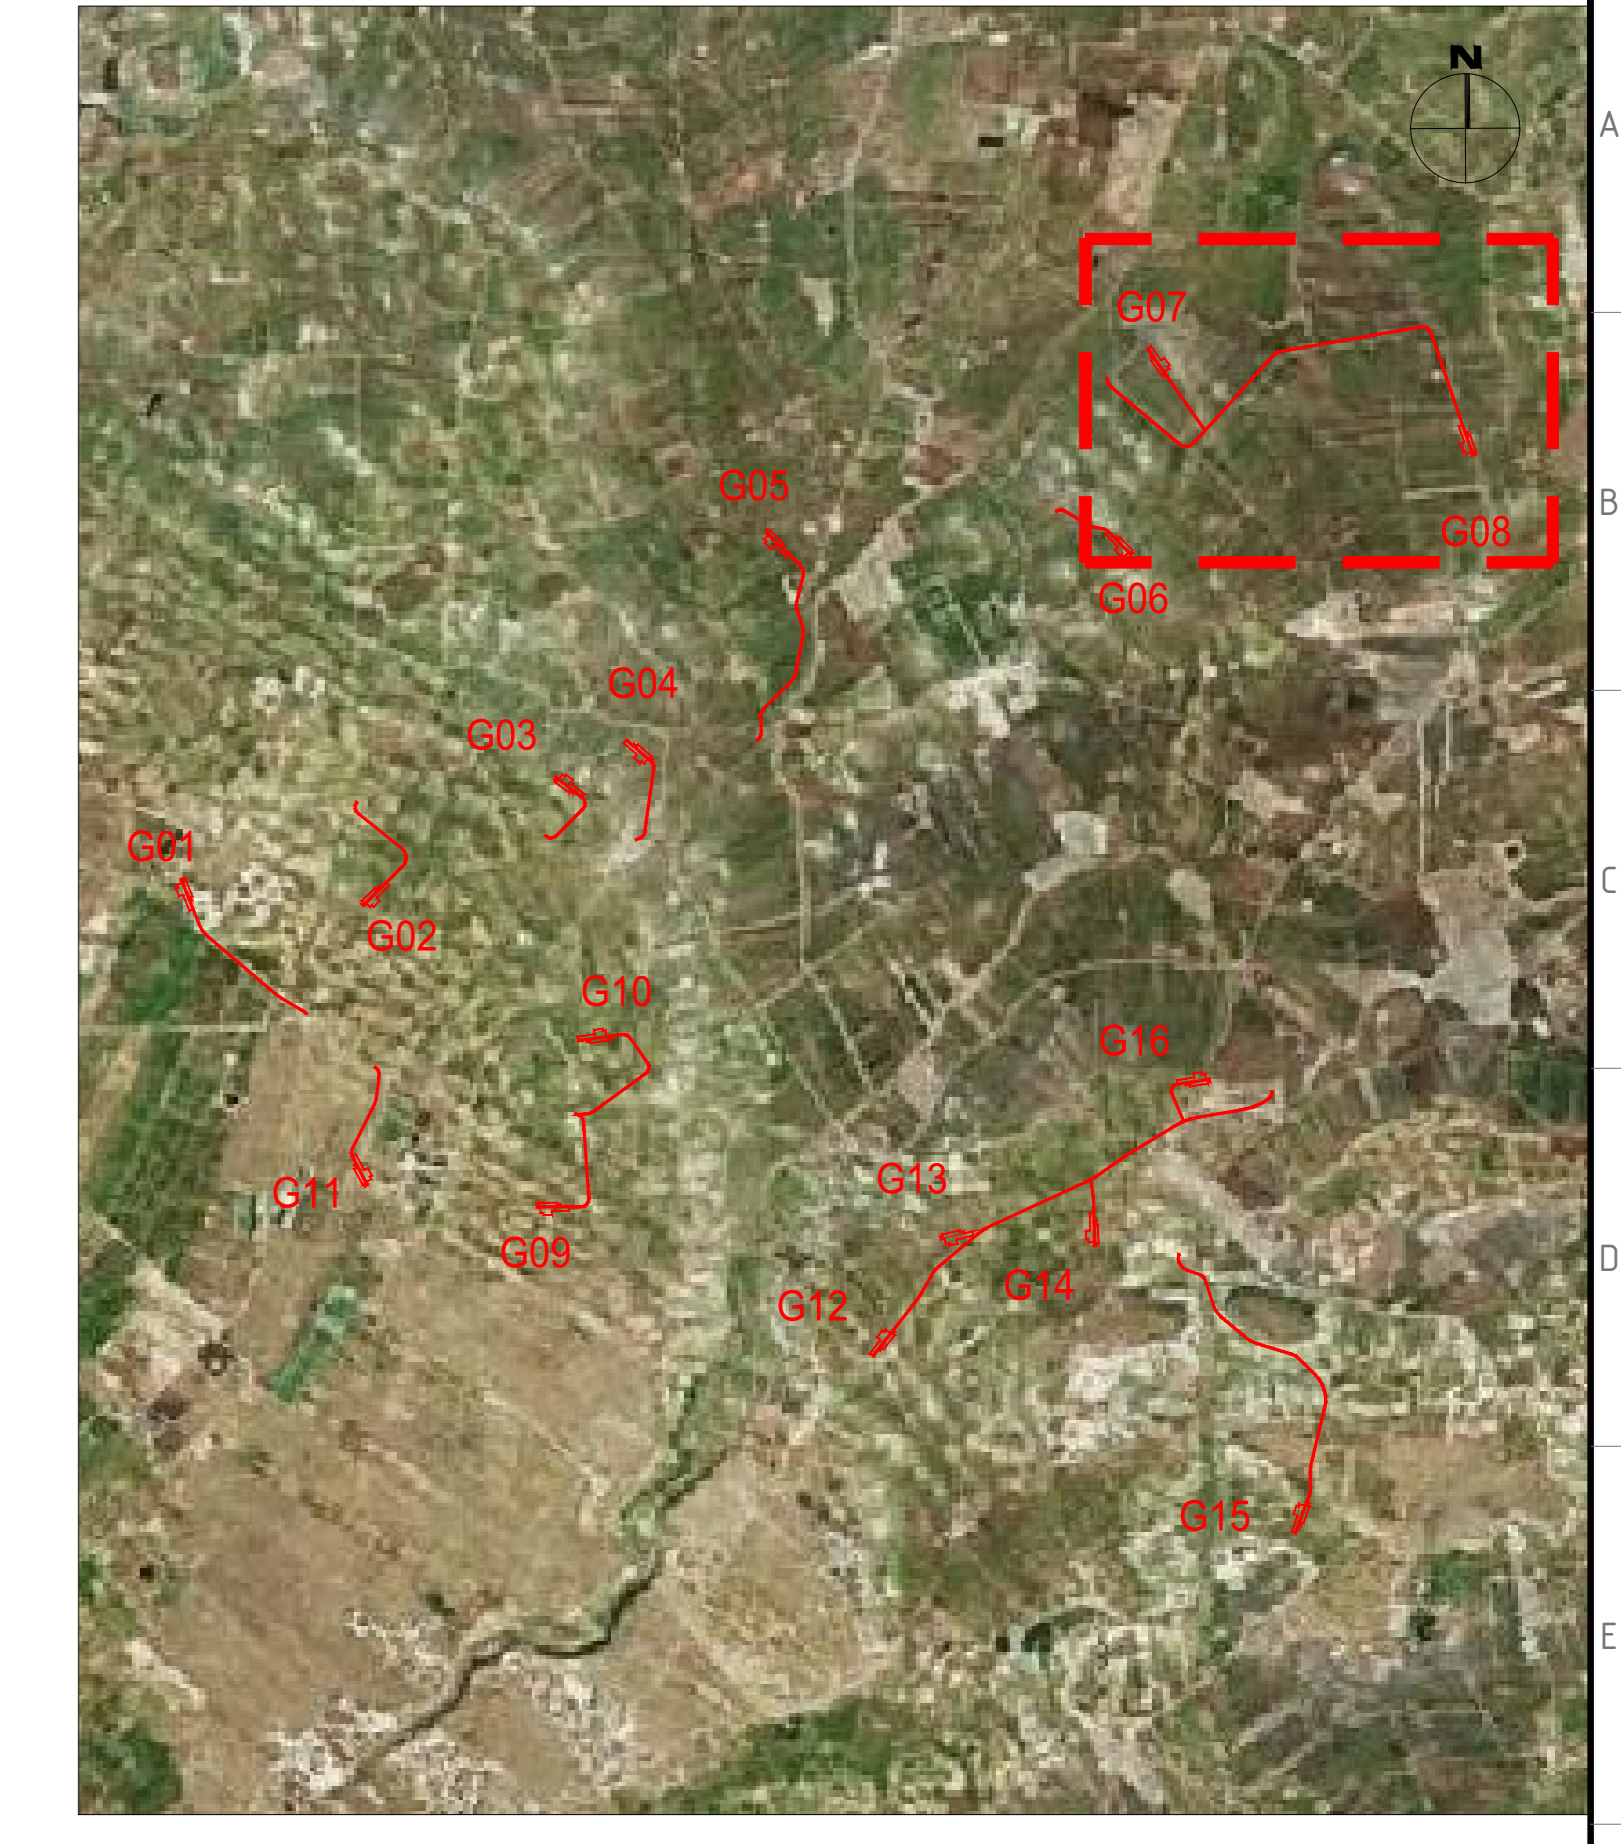

REV.	DATE	DESCRIPTION	PREPARED	CHECKED	APPROVED
00	2020-12-01	Prima emissione	F. Gidani	D. Grazzina	L. Lazzari
PROJECT: COSTRUZIONE DELL'IMPIANTO EOLICO DI "TRAPANI 2"					
FILE NAME: GRE.EEC.D.25.IT.W.13824.00.092.00 - Layout Strade		CLASSIFICATION: PUBLIC	FORMAT: A0	SCALE: 1:200	PLOT SCALE: 1:1
UTILIZATION SCOPE: BASIC DESIGN		TITLE: LAYOUT STRADE TP2-G06-G07 - SEZIONI			
EGP VALIDATION					
VALIDATED BY: A.Posti			EGP CODE		
VERIFIED BY: G. Buonomo, M. Vallojo	GROUP: GRE.EEC	FUNCTION: D25	TYPE: ITW1382400	COUNTRY: 09200	SHEET: 12 di 13
COLLABORATORS					

