

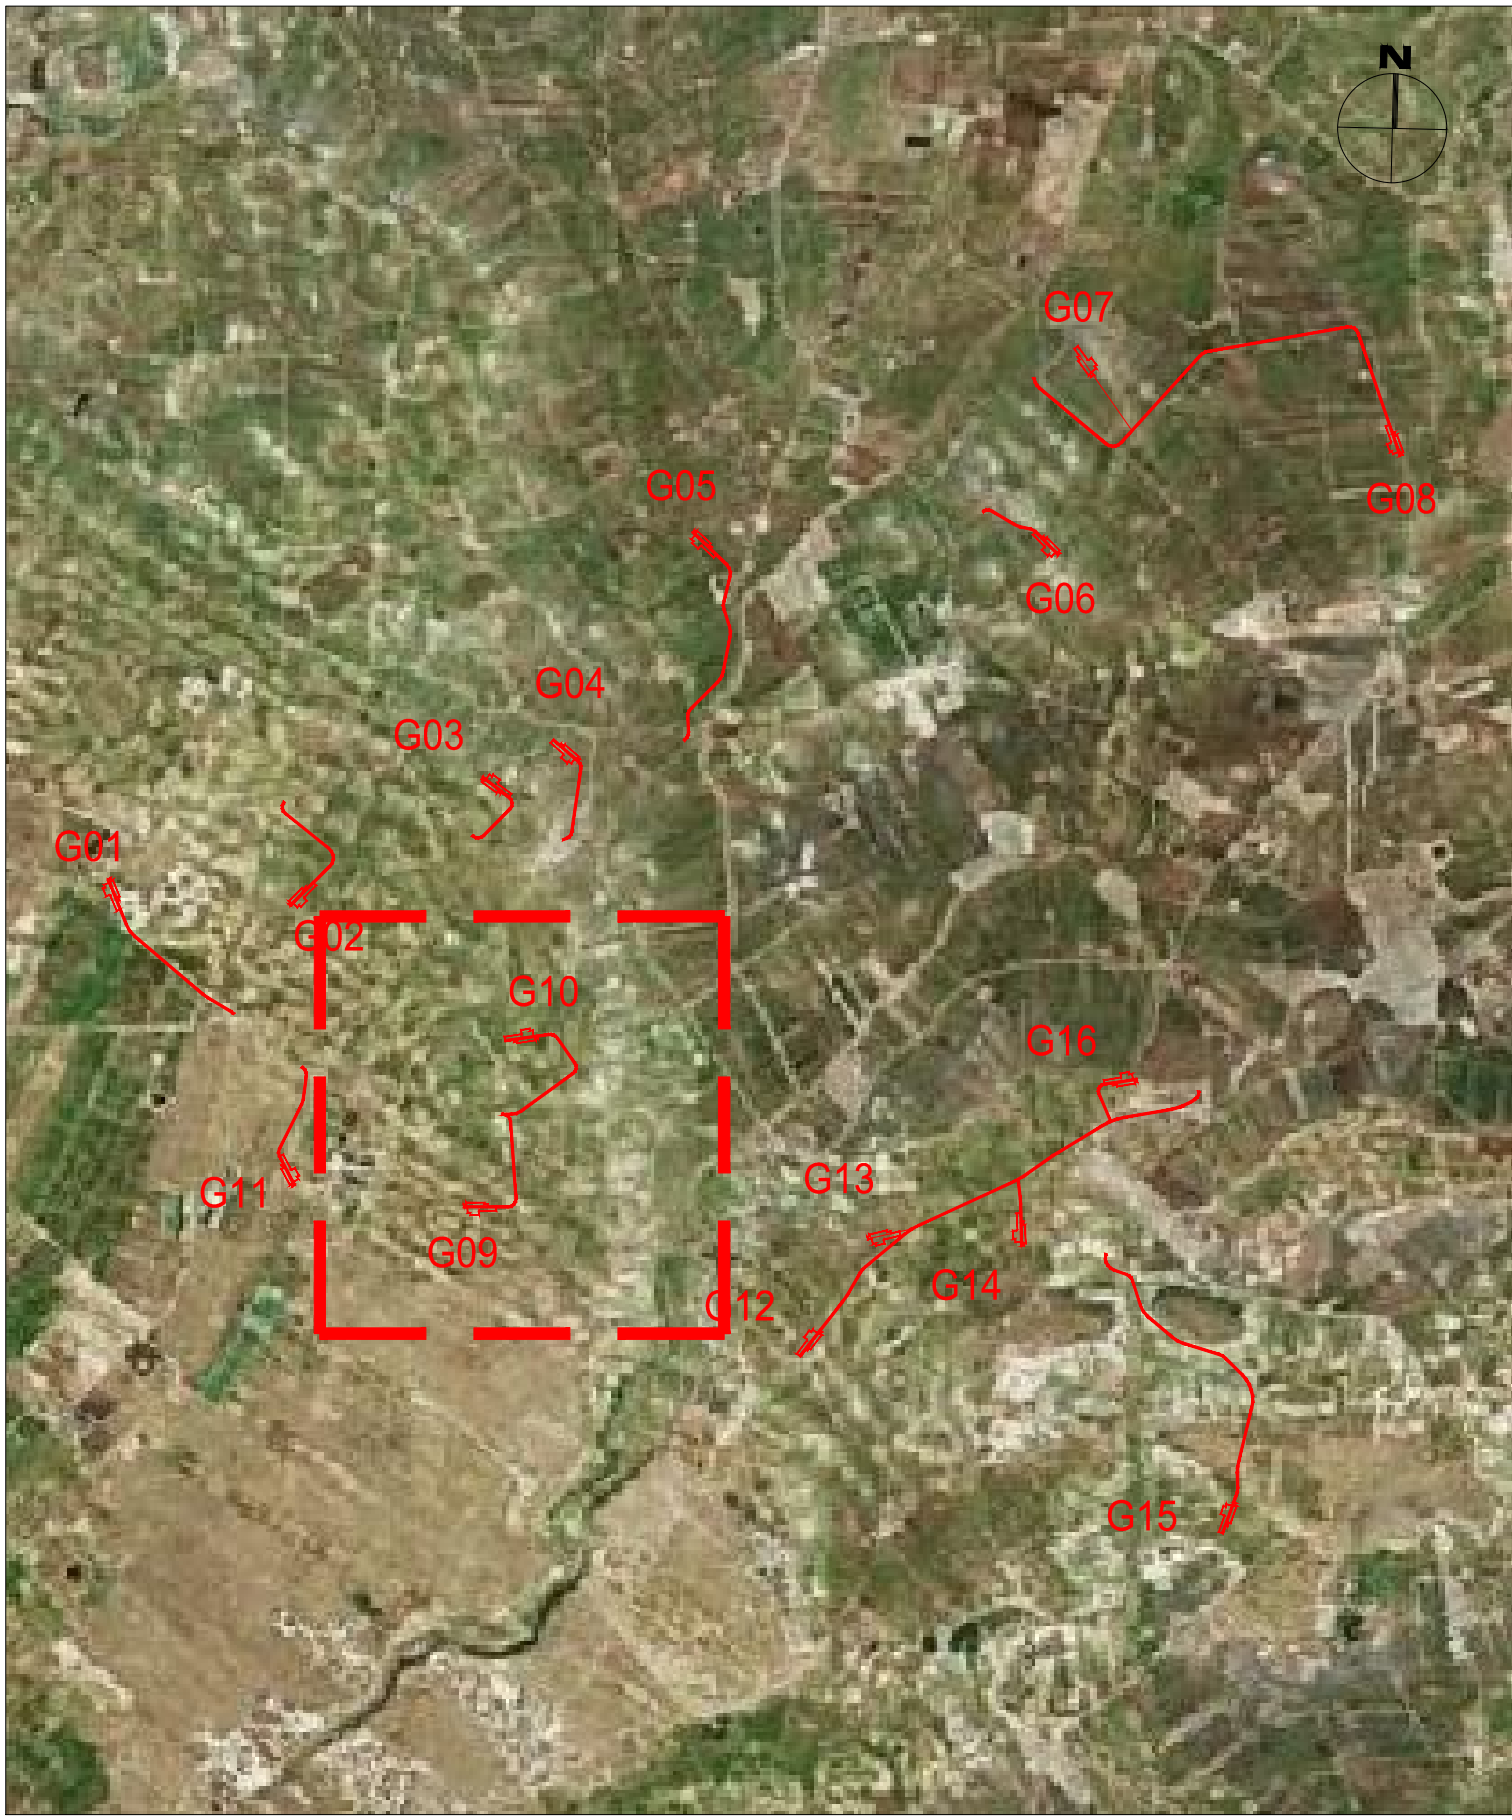
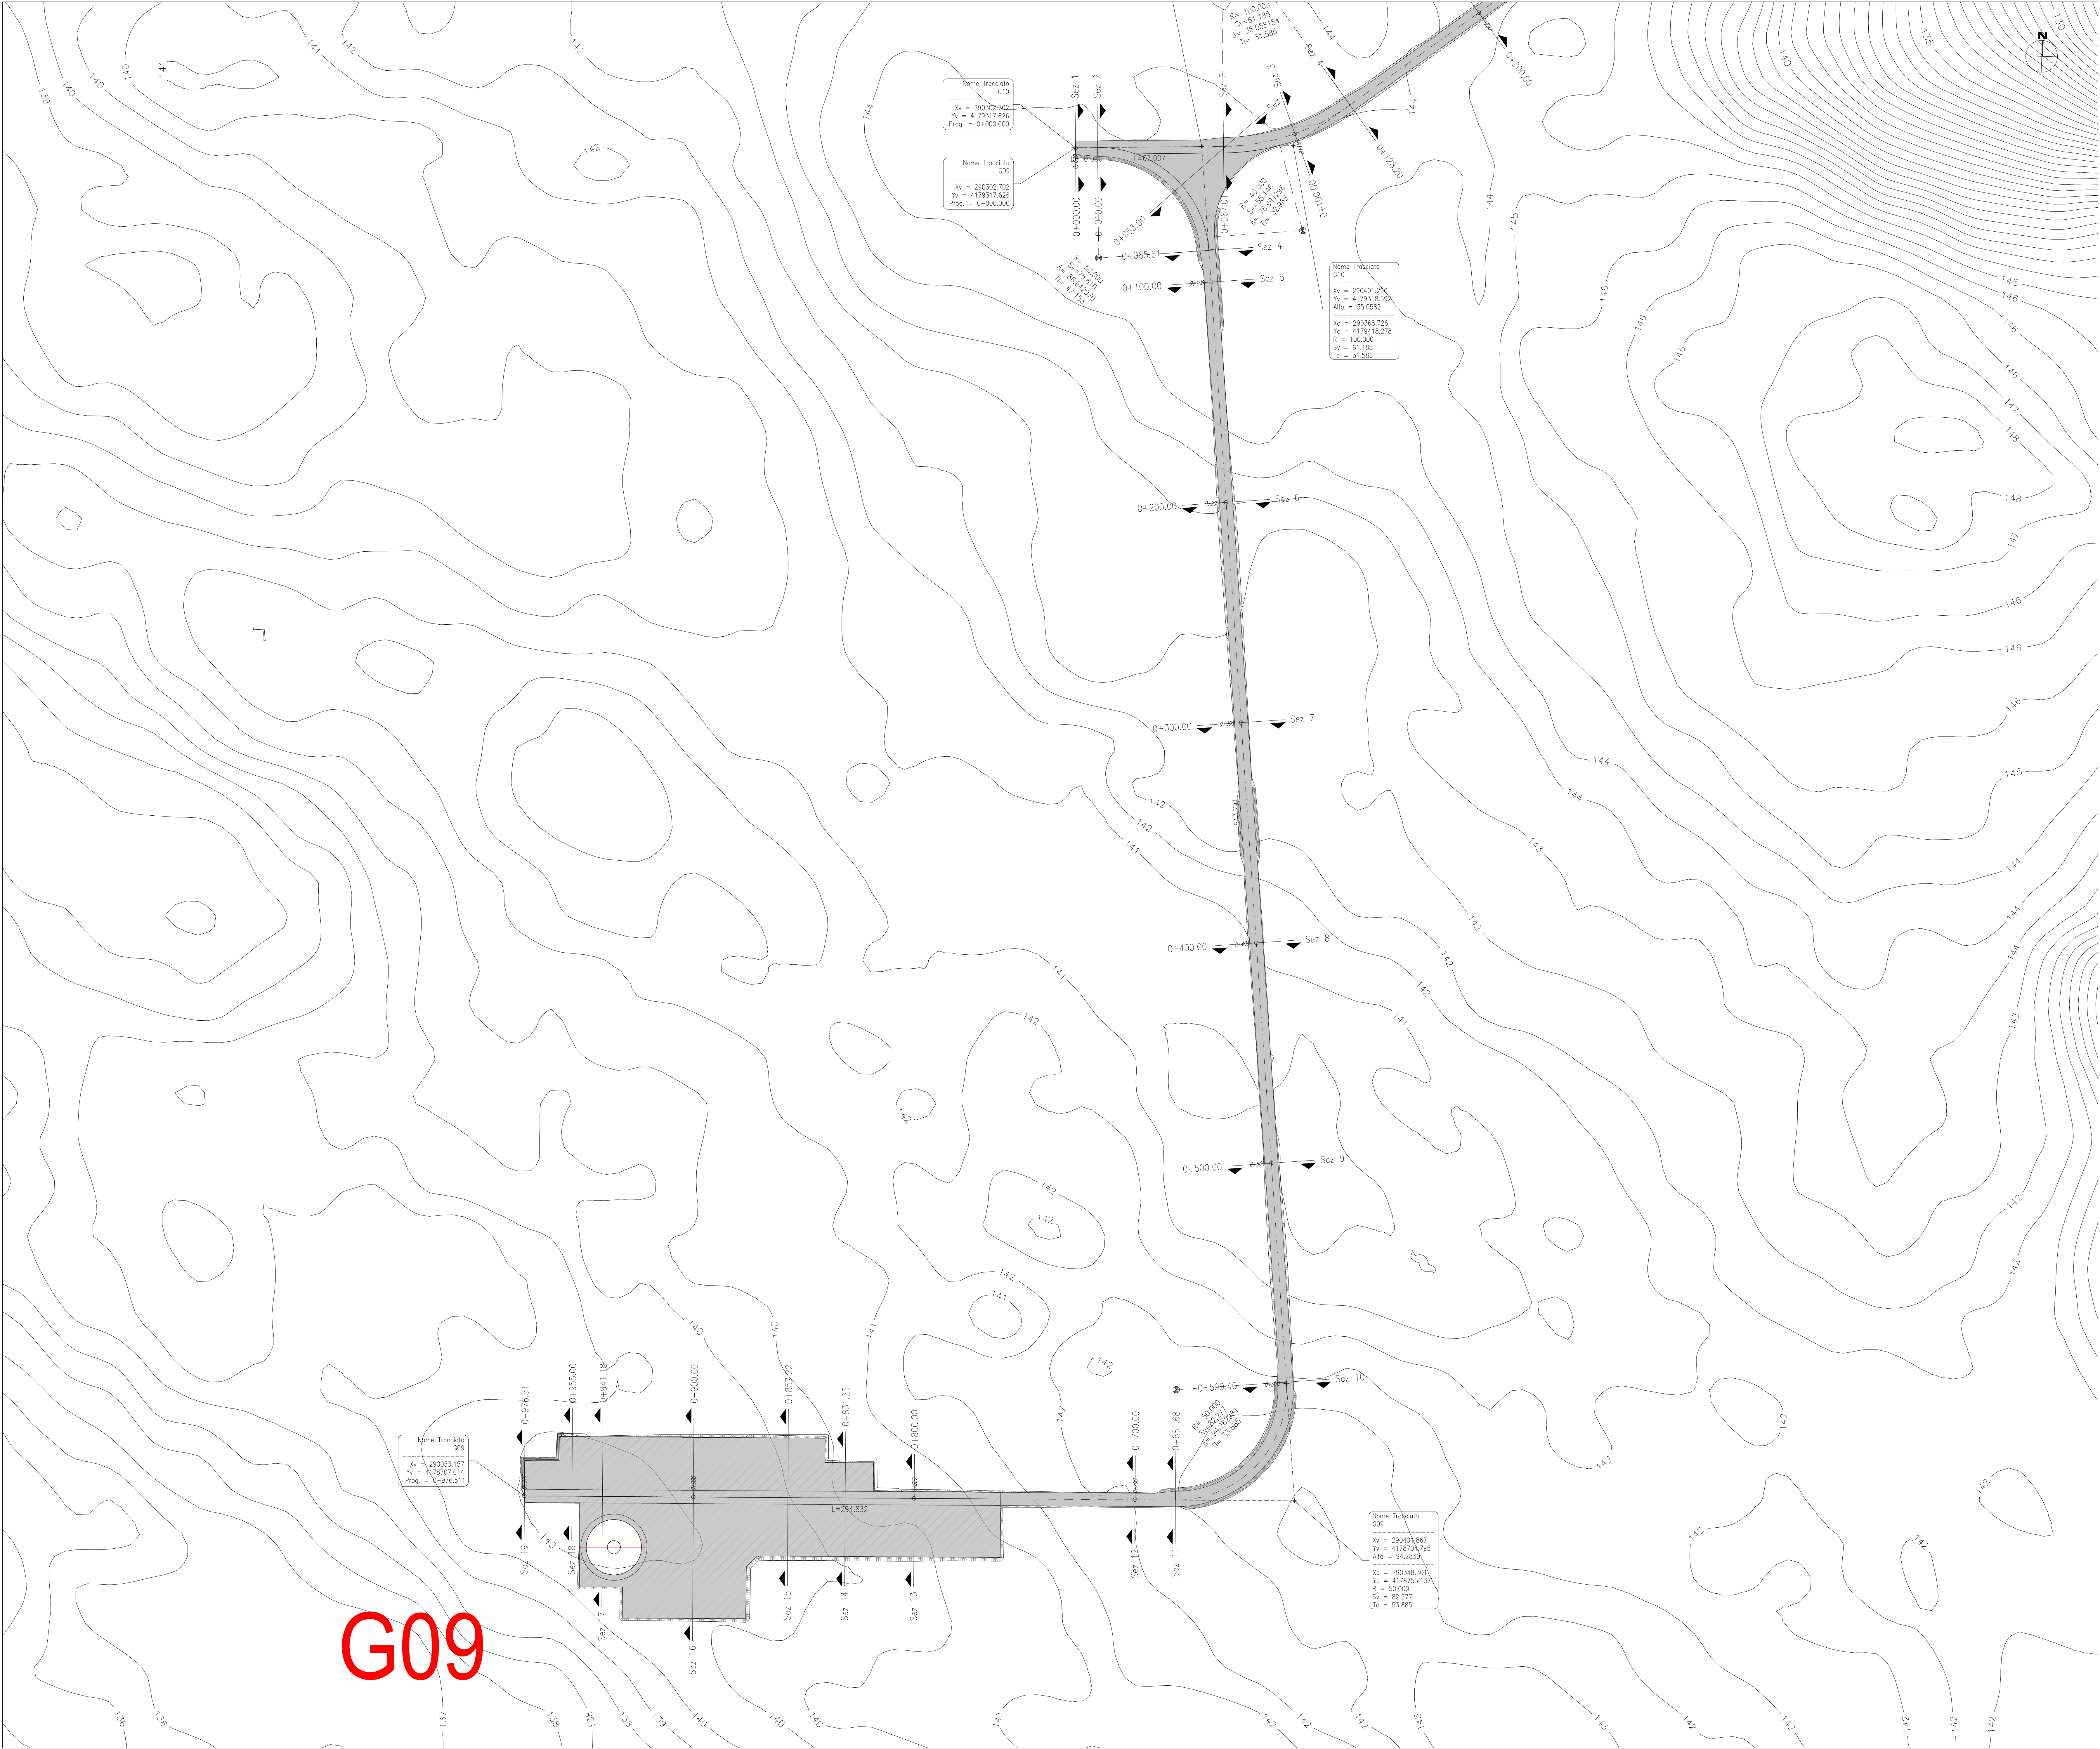


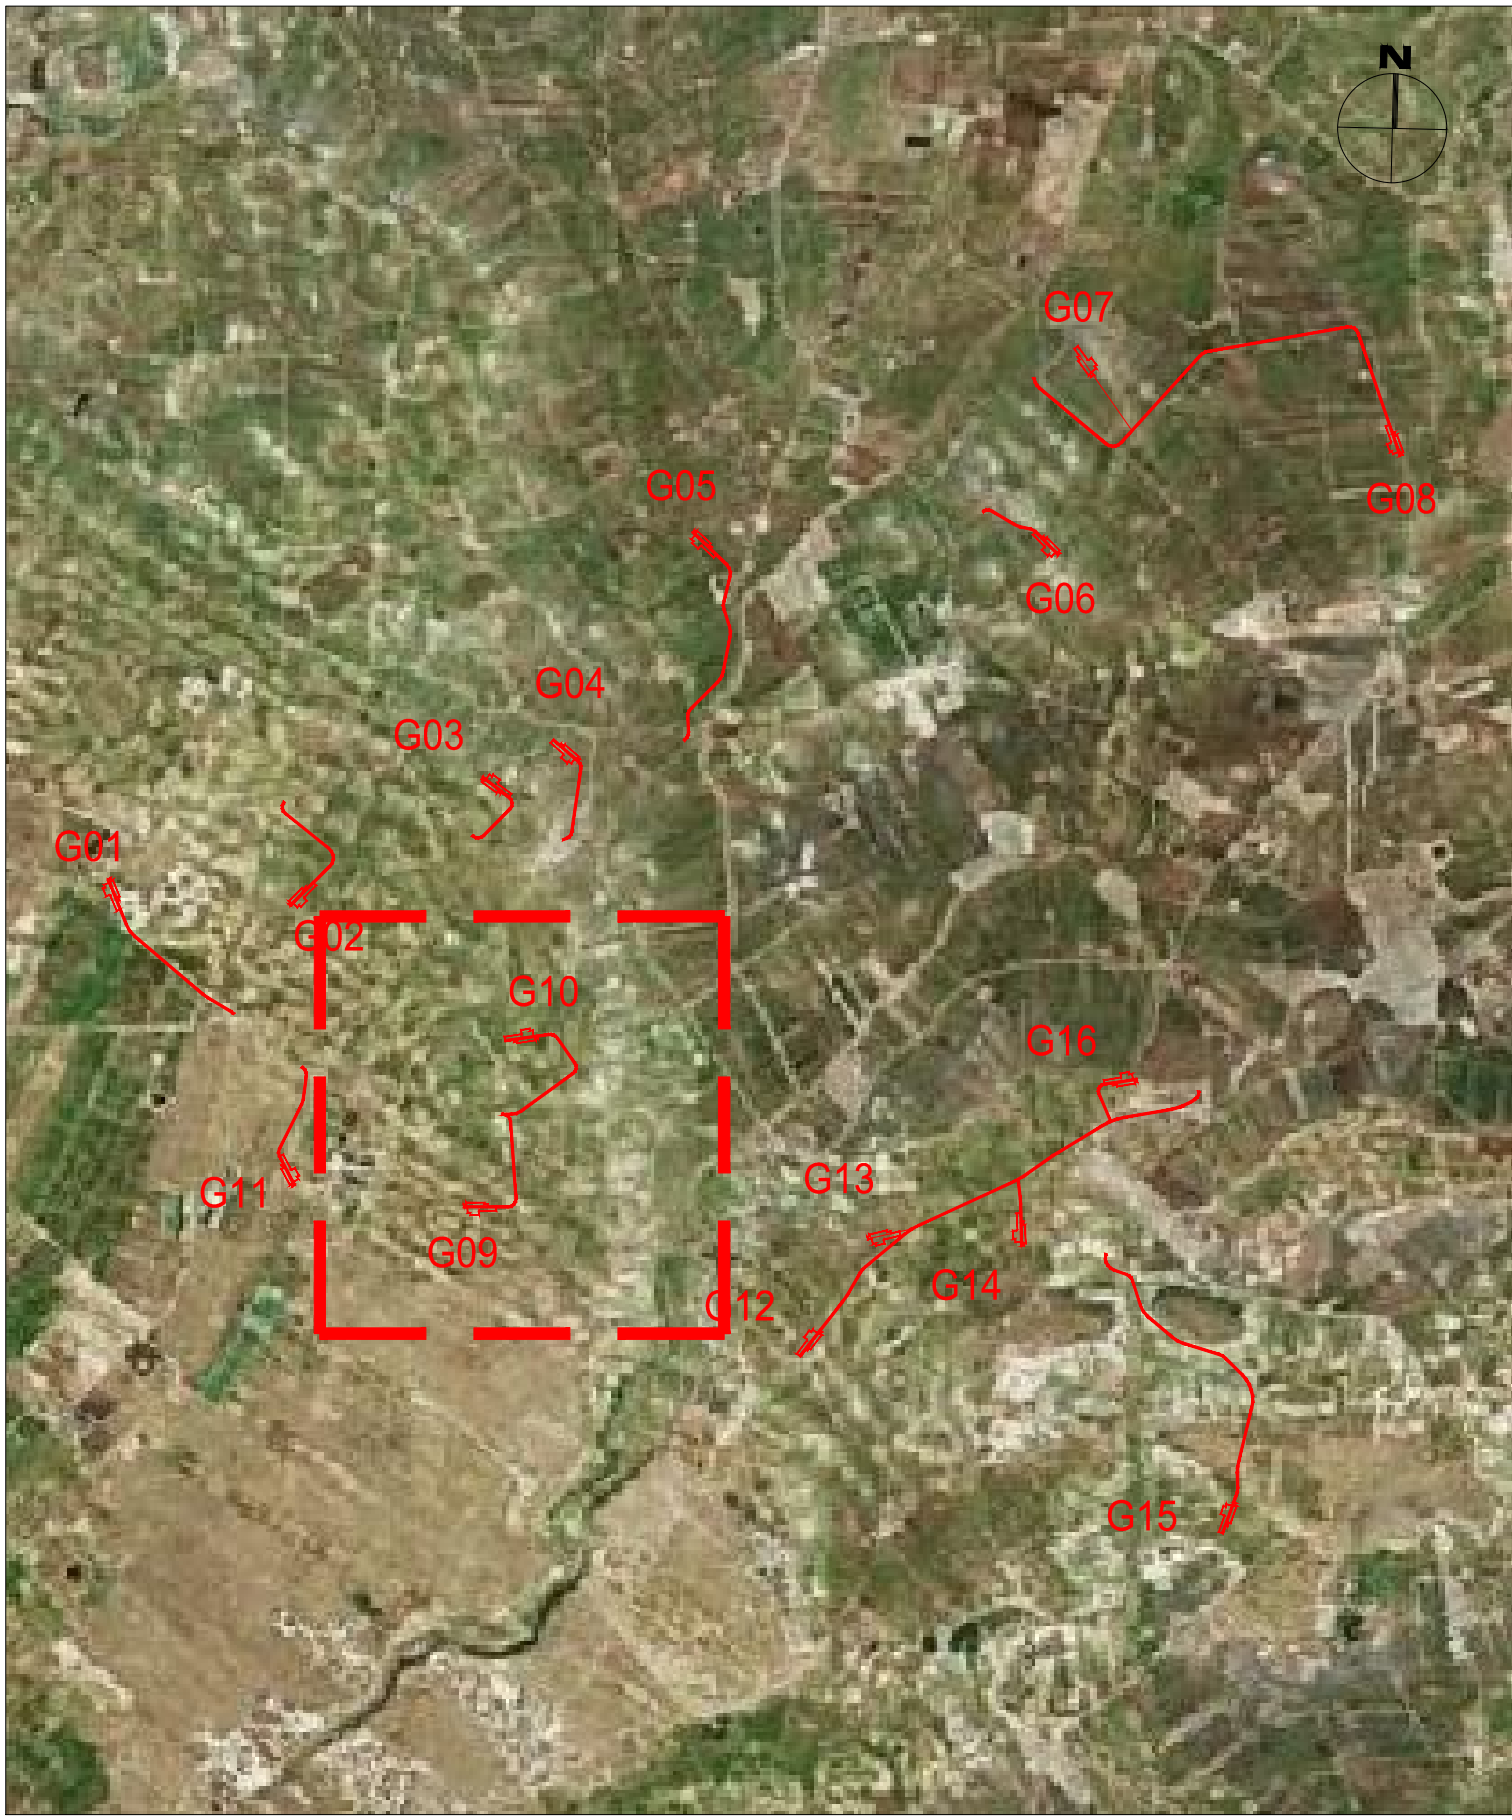


--	--	

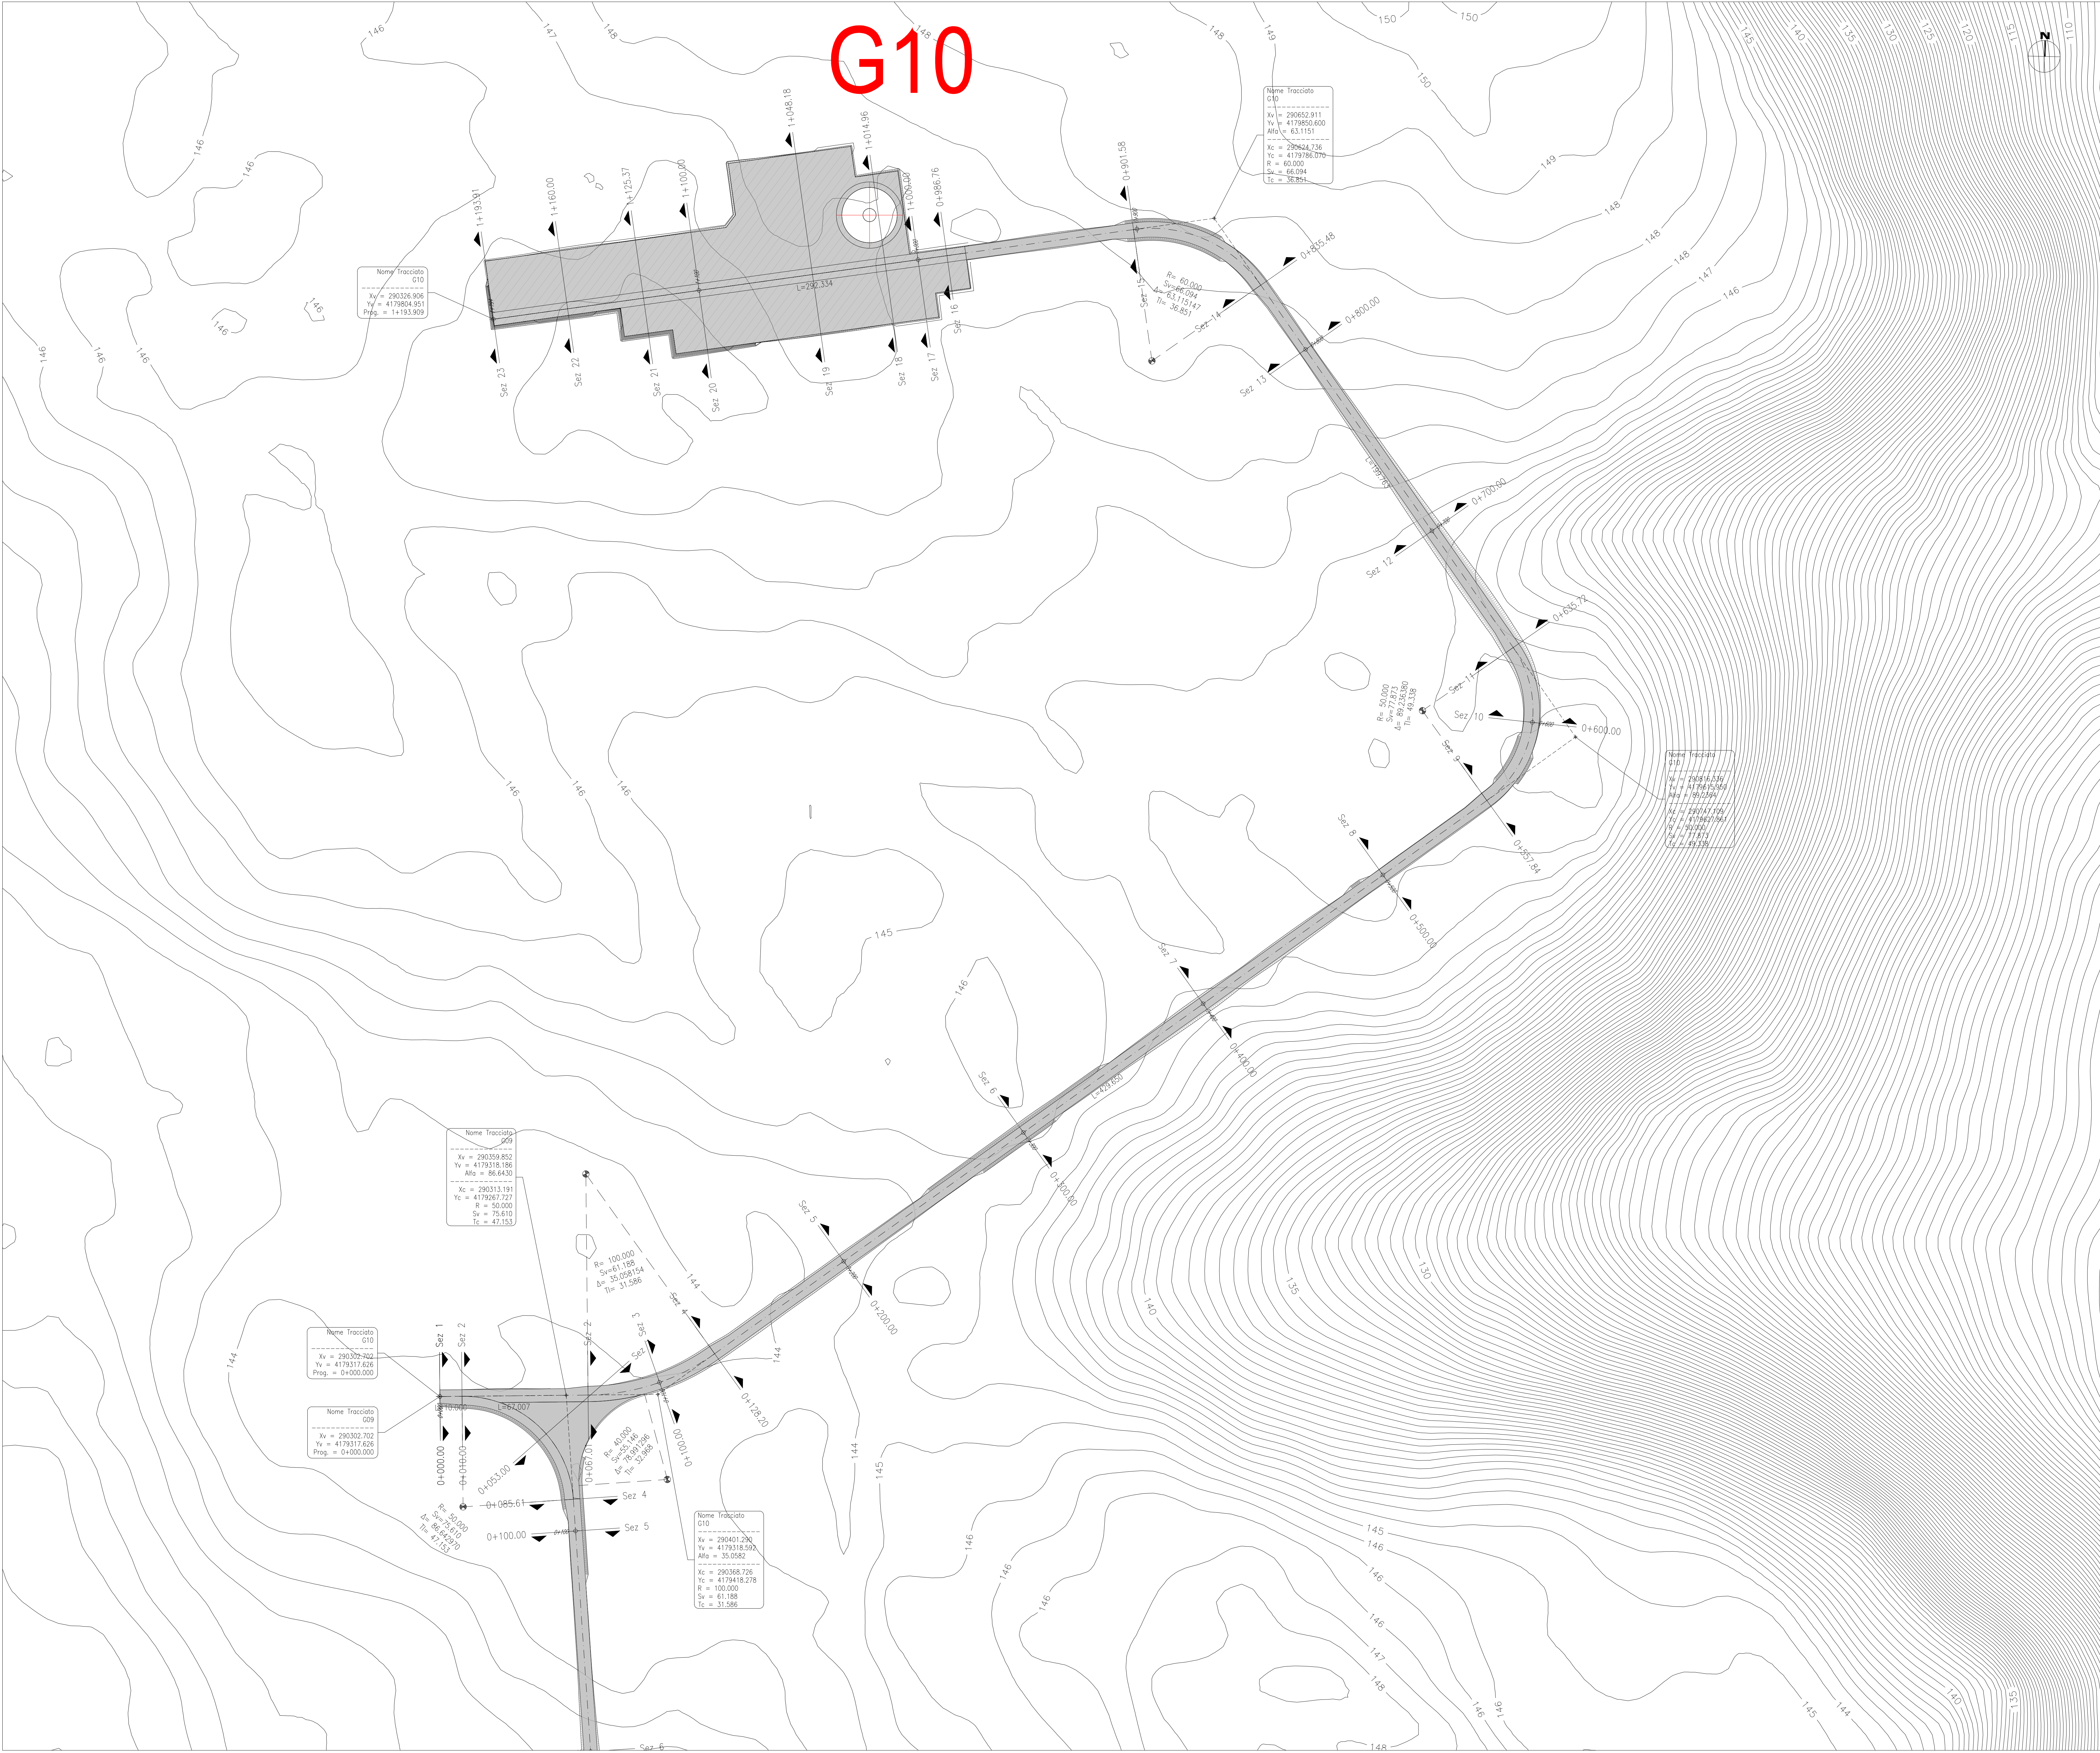


	</
--	--	----

PROFILO - Scala 1:2000/200

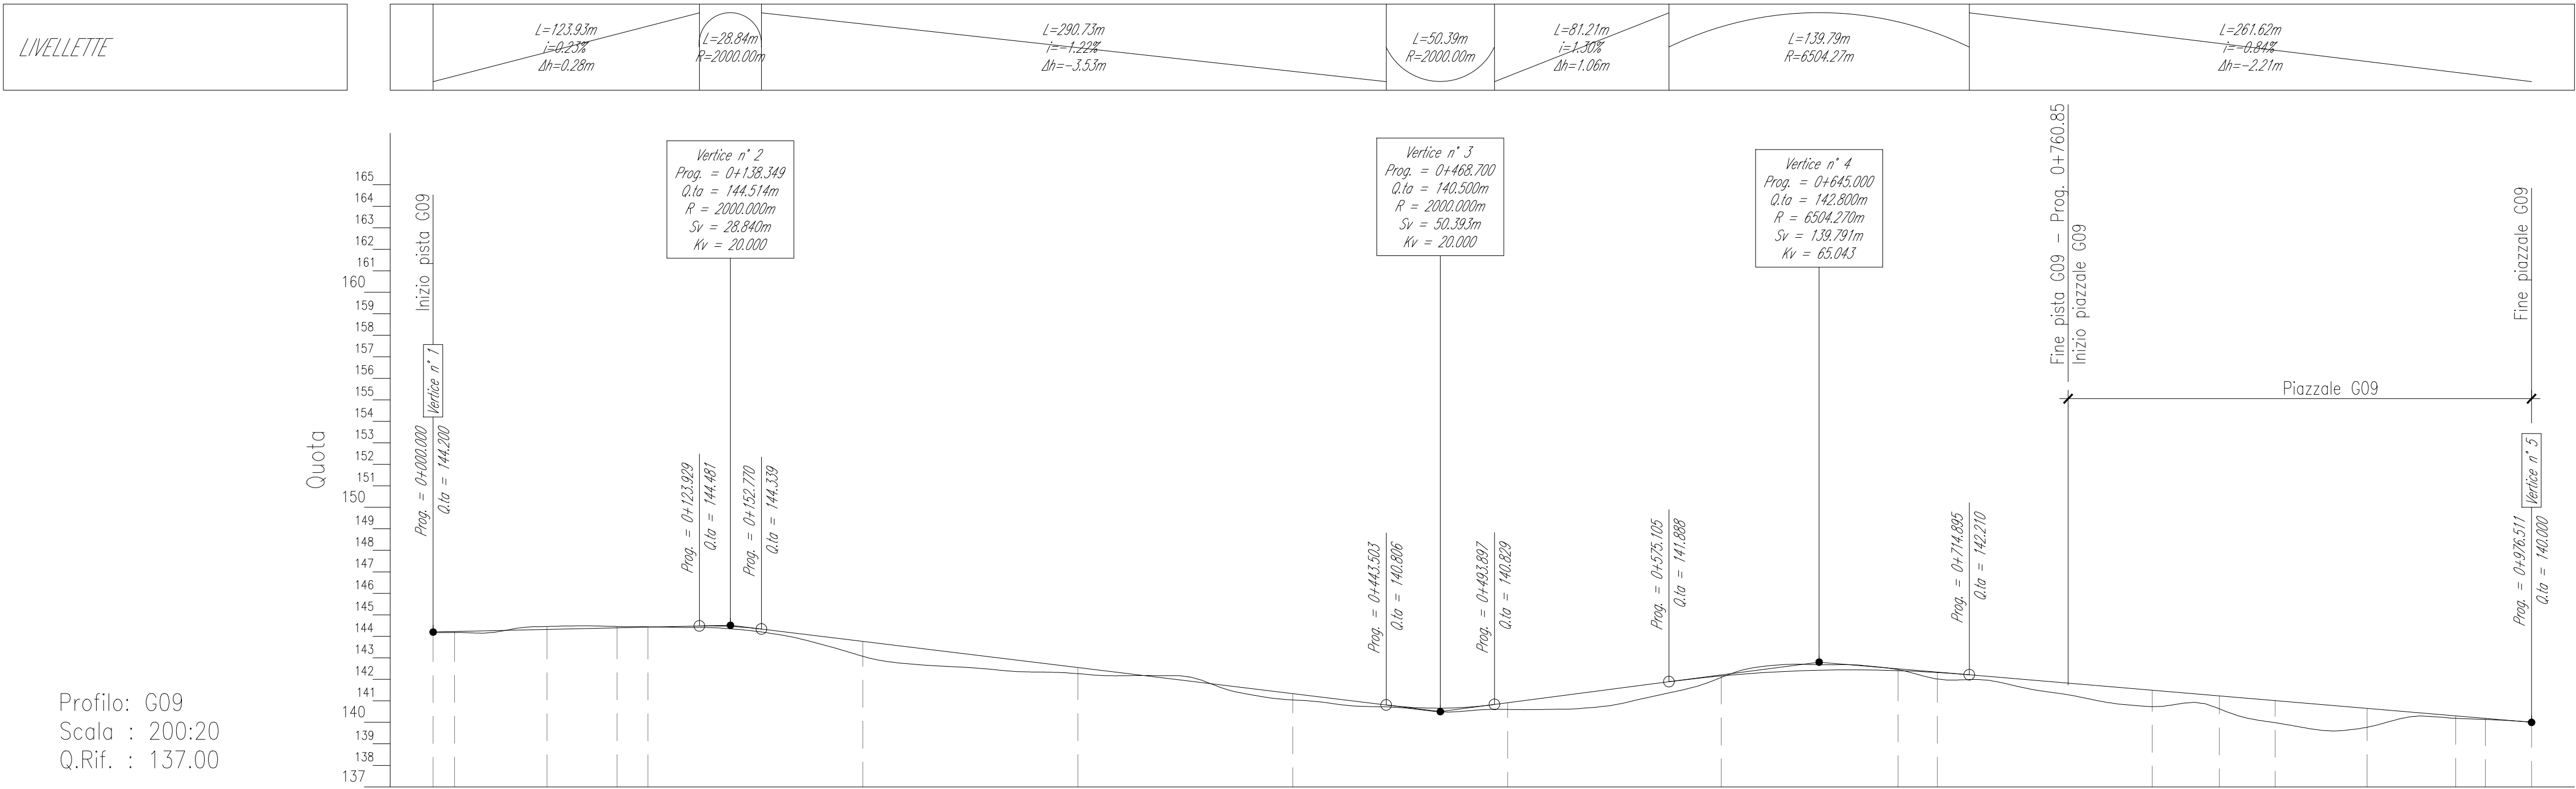

Profilo: G09
Scala : 200:20
Q.Rif. : 137.00


NUMERO SEZIONE	1	2	3	4	5	6	7	8	9	10	11	12	13	14	15	16	17	18	19	
DISTANZE PROGRESSIVE	0+000.00	0+010.00	0+020.00	0+026.61	0+030.00	0+200.00	0+300.00	0+400.00	0+500.00	0+599.40	0+680.68	0+700.00	0+800.00	0+817.25	0+857.22	0+900.00	0+941.18	0+956.00	0+976.57	
DISTANZE PARZIALI	0.00	43.00	32.61	14.39	100.00	100.00	100.00	100.00	99.40	82.28	18.32	100.00	31.25	25.97	42.78	41.18	13.82	21.51		
ETTOMETRICHE																				
ANDAMENTO PLANIMETRICO																				

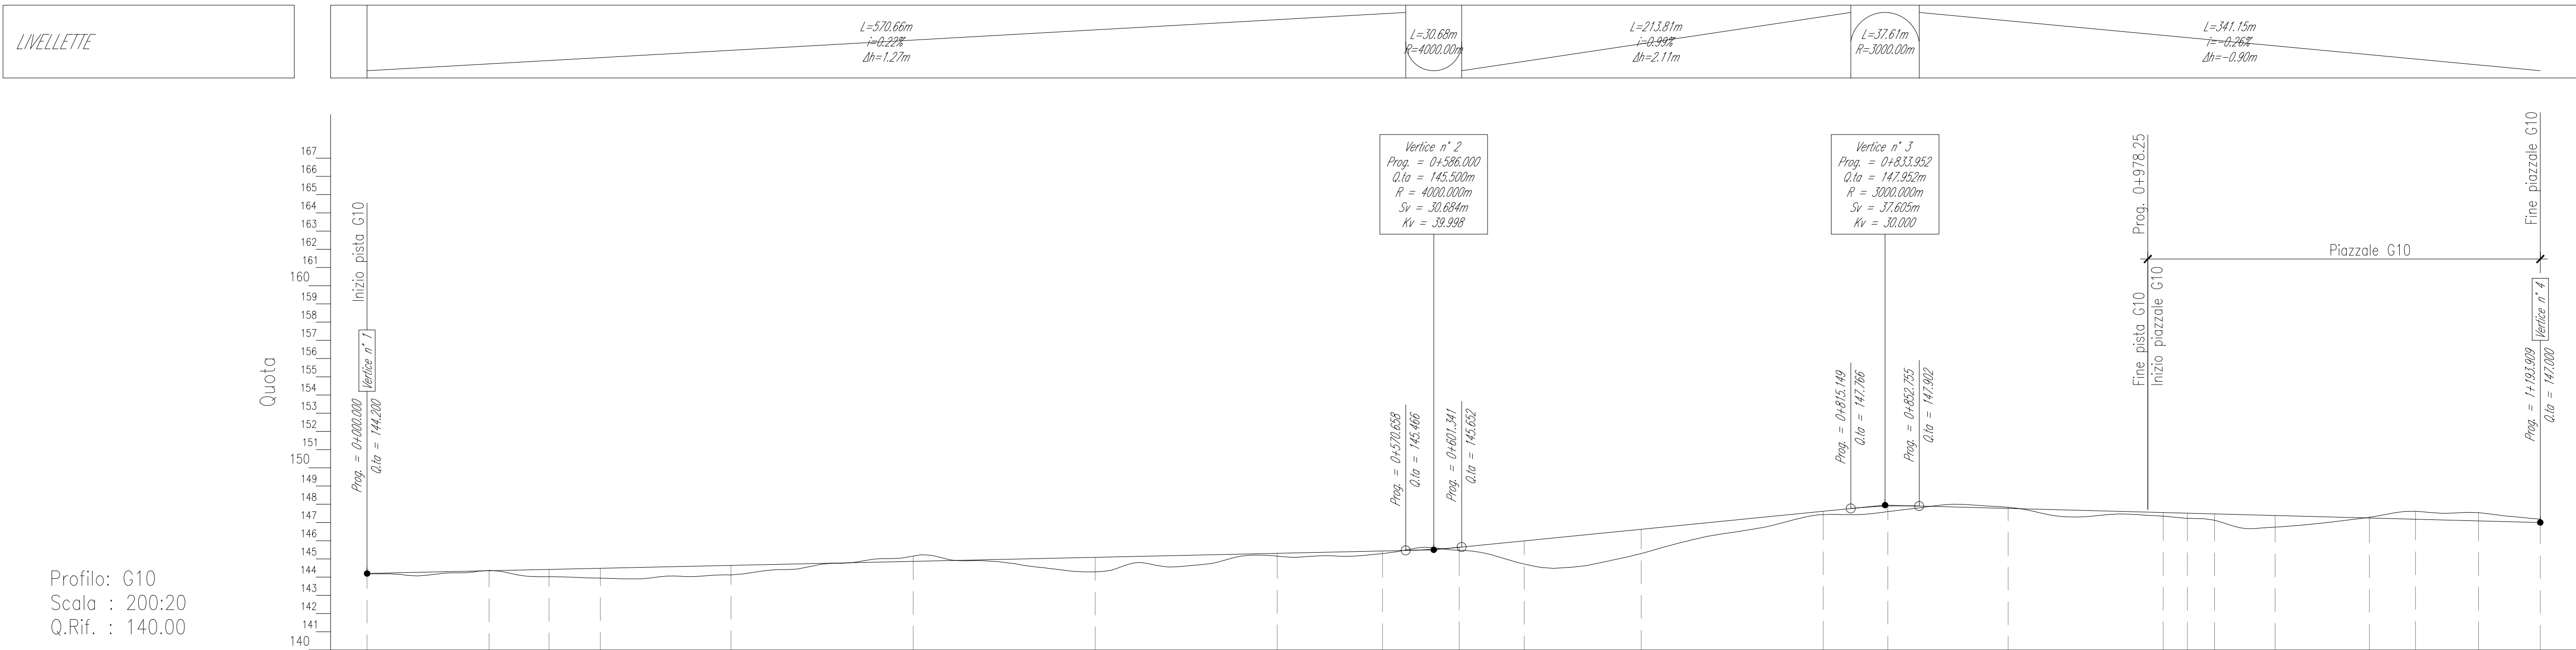












Profilo: G10
Scala : 200:20
Q.Rif. : 140.00

NUMERO SEZIONE	1	2	3	4	5	6	7	8	9	10	11	12	13	14	15	16	17	18	19	20	21	22	23
DISTANZE PROGRESSIVE	0+000.00	0+067.01	0+100.00	0+128.20	0+200.00	0+300.00	0+400.00	0+500.00	0+553.94	0+600.00	0+632.72	0+700.00	0+800.00	0+855.49	0+907.59	0+986.76	1+000.00	1+014.96	1+046.19	1+100.00	1+125.37	1+160.00	1+181.91
DISTANZE PARZIALI		67.01	32.99	28.20	71.80	100.00	100.00	100.00	57.94	42.16	35.72	64.28	100.00	55.49	66.09	85.19	13.24	14.96	33.22	51.82	25.37	34.63	33.91
ANDAMENTO PLANIMETRICO																							

KEY MAP - Scala 1:50.000

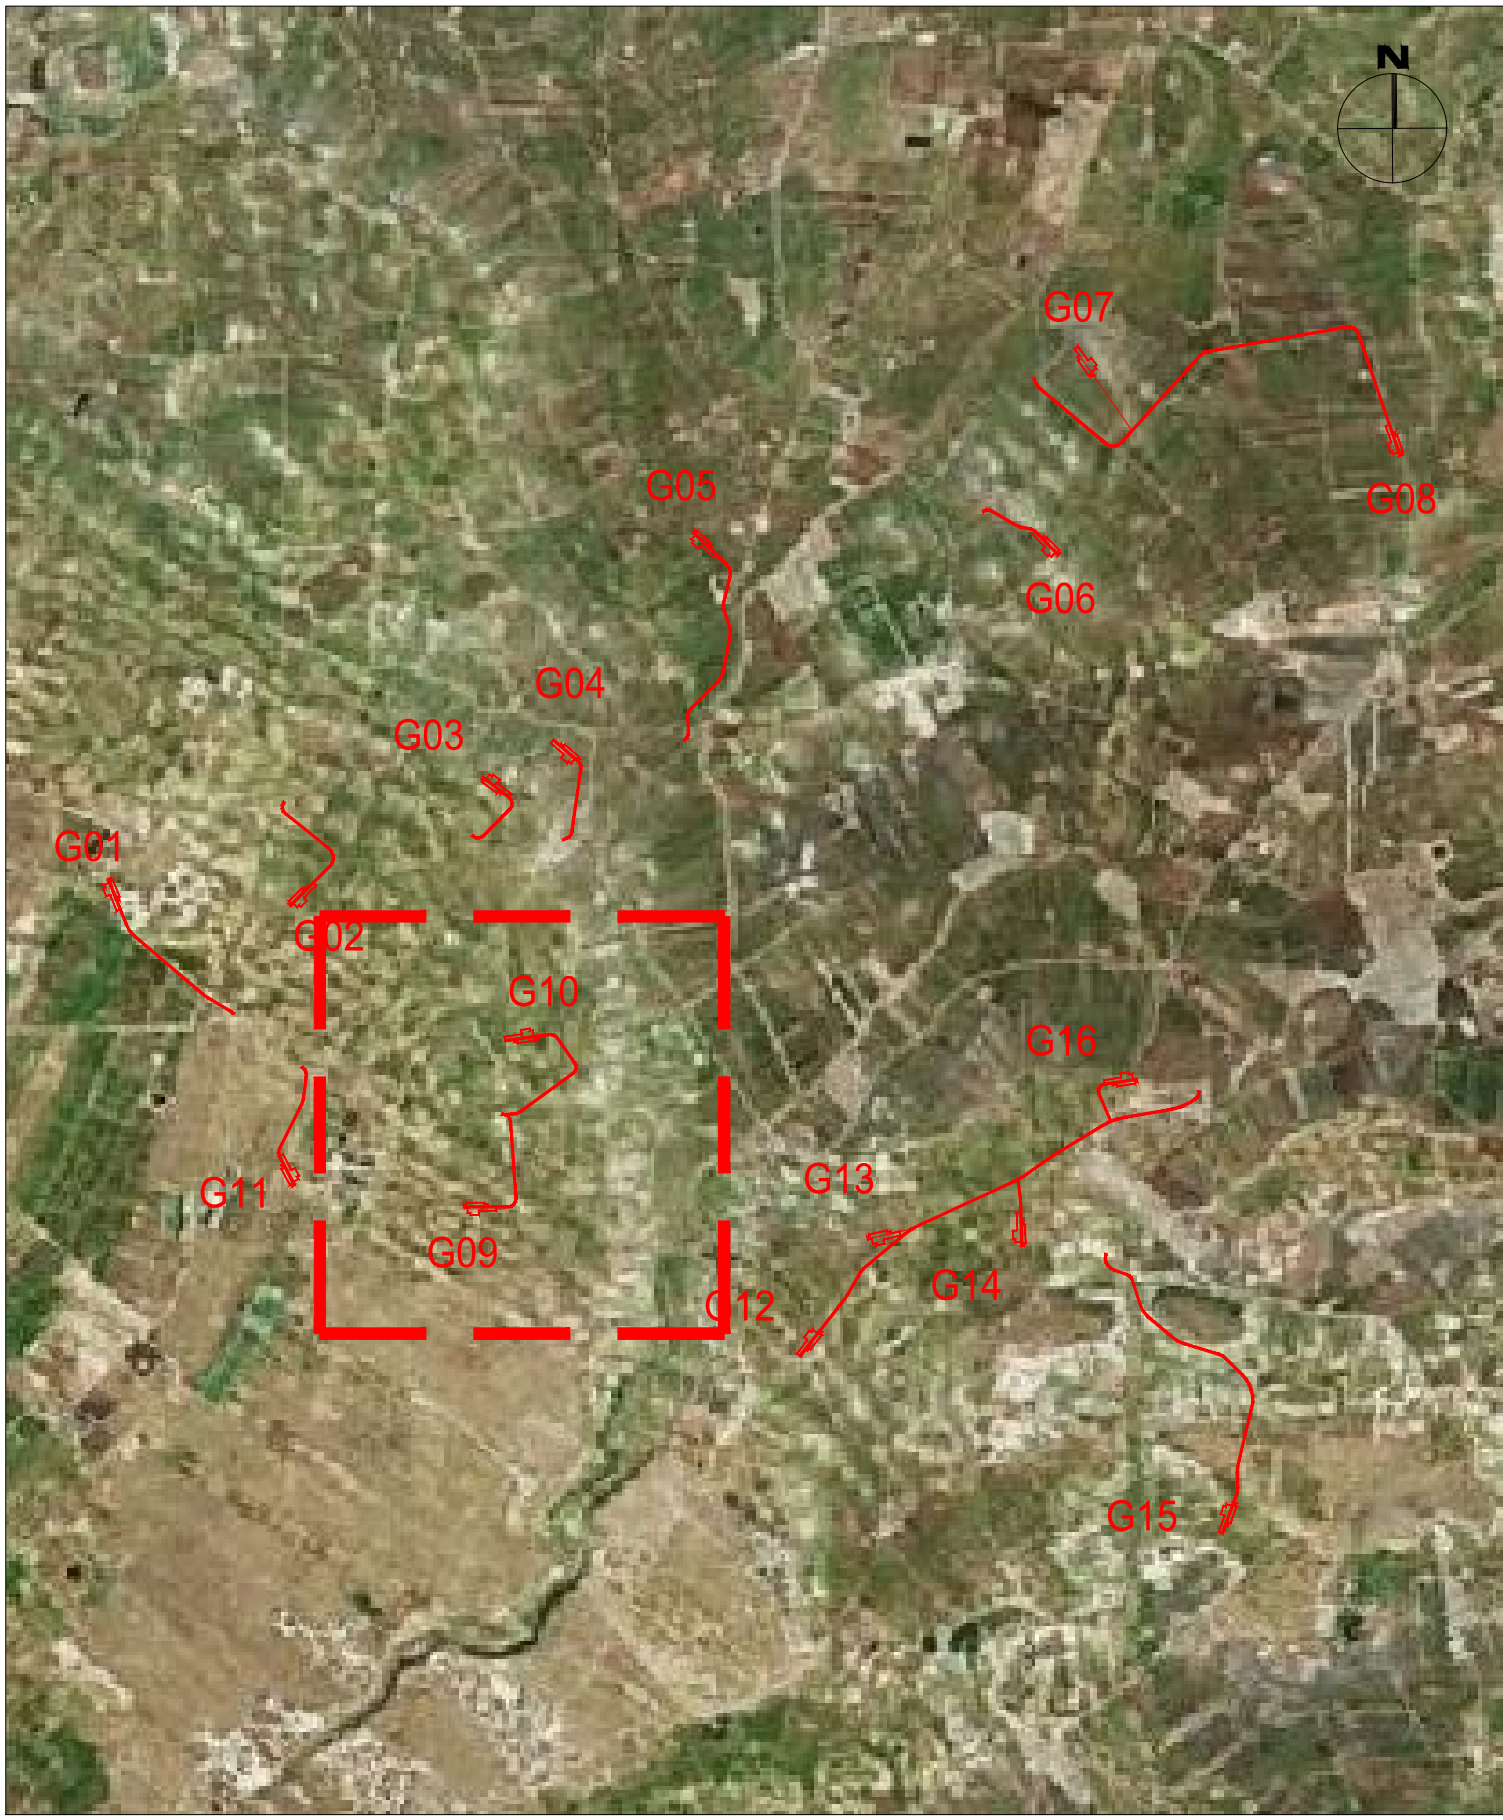

00	2020-12-01	Prima emissione	F. Giuliani	D. Gradiola	L. Lanza
REV.	DATE	DESCRIPTION	PREPARED	CHECKED	APPROVED
PROJECT: COSTRUZIONE DELL'IMPIANTO EOLICO DI "TRAPANI 2"			FILE NAME: GRE.EEC.D.25.IT.W.13824.00.093.00 - Layout Strade		
CLASSIFICATION: PUBLIC			FORMAT: A0	SCALE: 1:2000/200	PLOT SCALE: 1:1
UTILIZATION SCOPE: BASIC DESIGN			SHEET: 3 di 7		
ENGINEERING & CONSTRUCTION EGP VALIDATION			TITLE: LAYOUT STRADE TP2-G09-G10 - PROFILI		
VERIFIED BY: G. Buonomo, M. Vallojo			EGP CODE		
GROUP: GRE.EEC			FUNCTION: D	TYPE: 25	REVISION: 1
COUNTRY: IT			PLANT: W	SYSTEM: 13824	PROGRESSIVE: 00
REVISION: 00			REVISION: 00	REVISION: 00	REVISION: 00




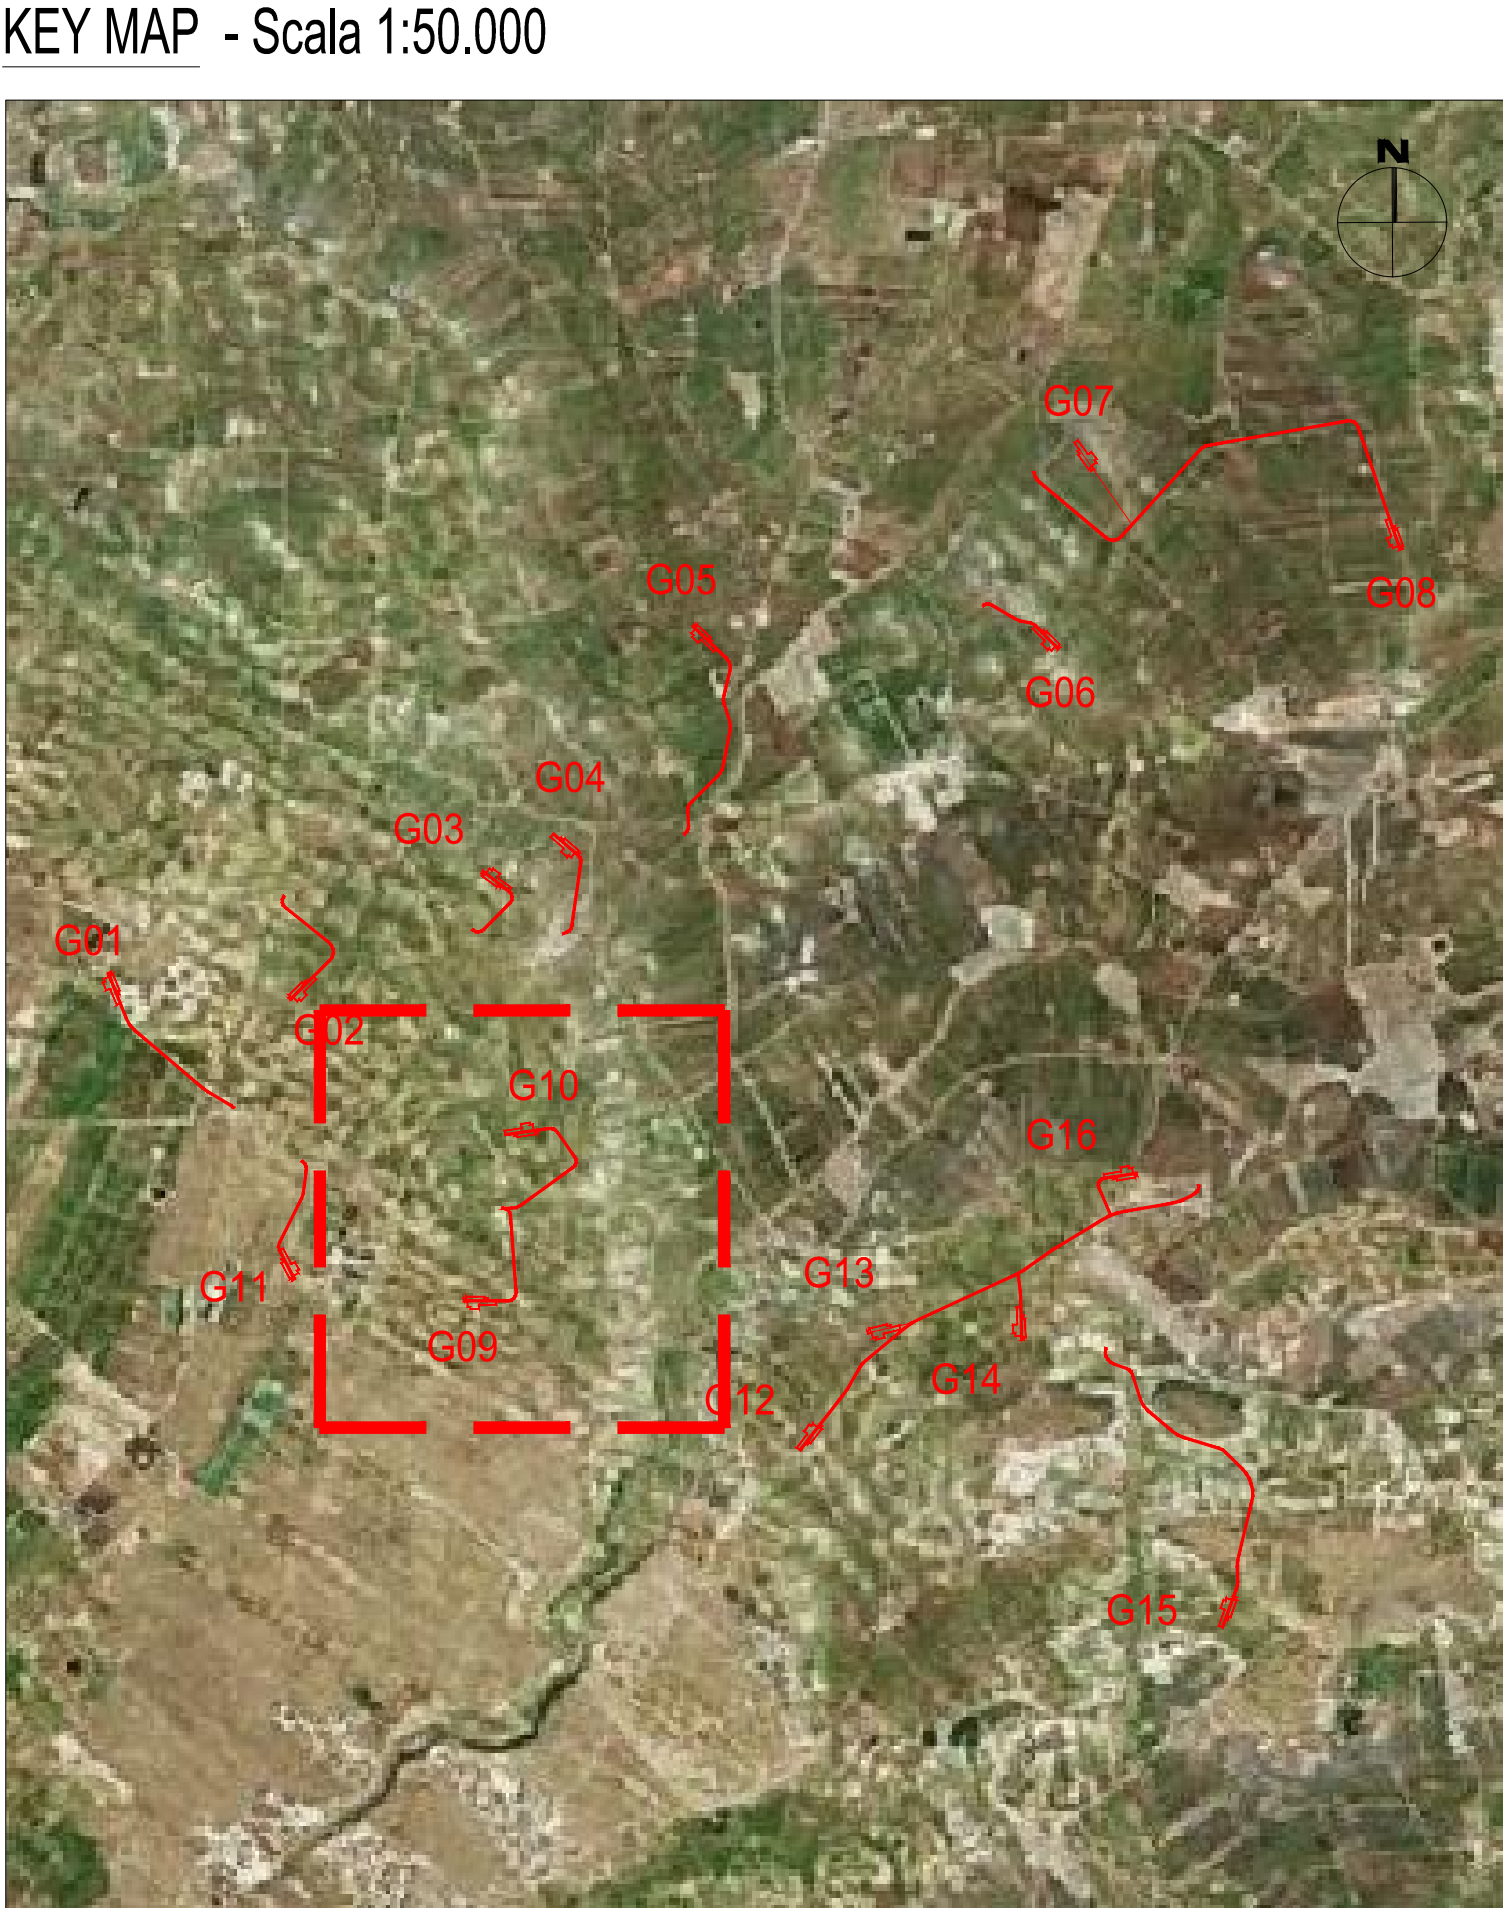
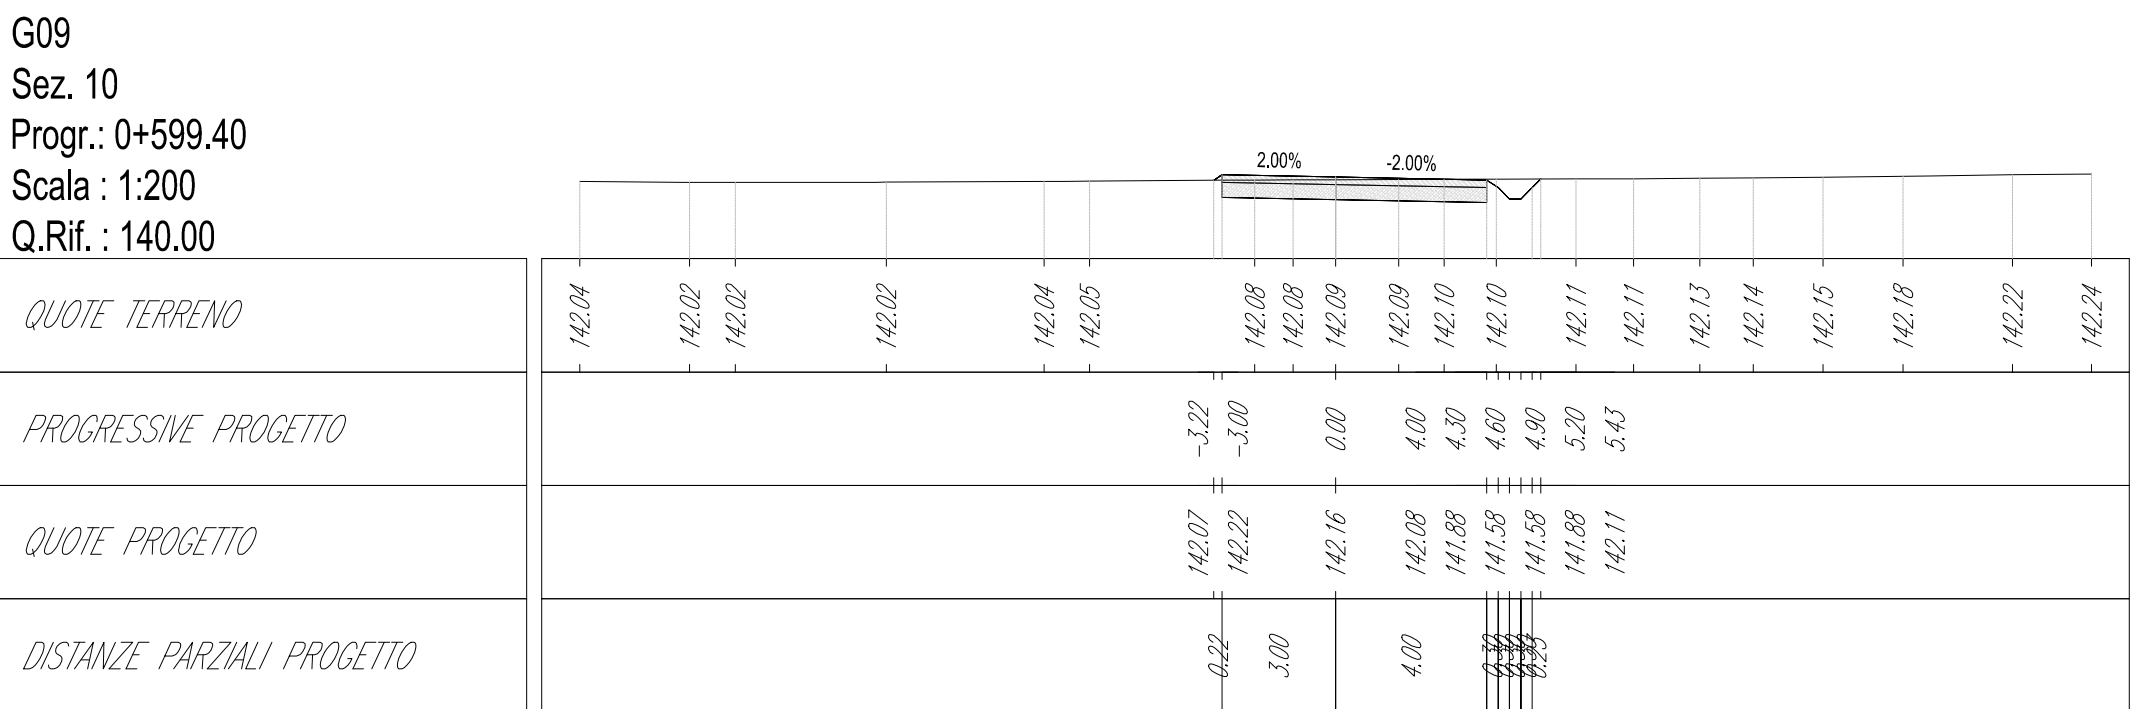
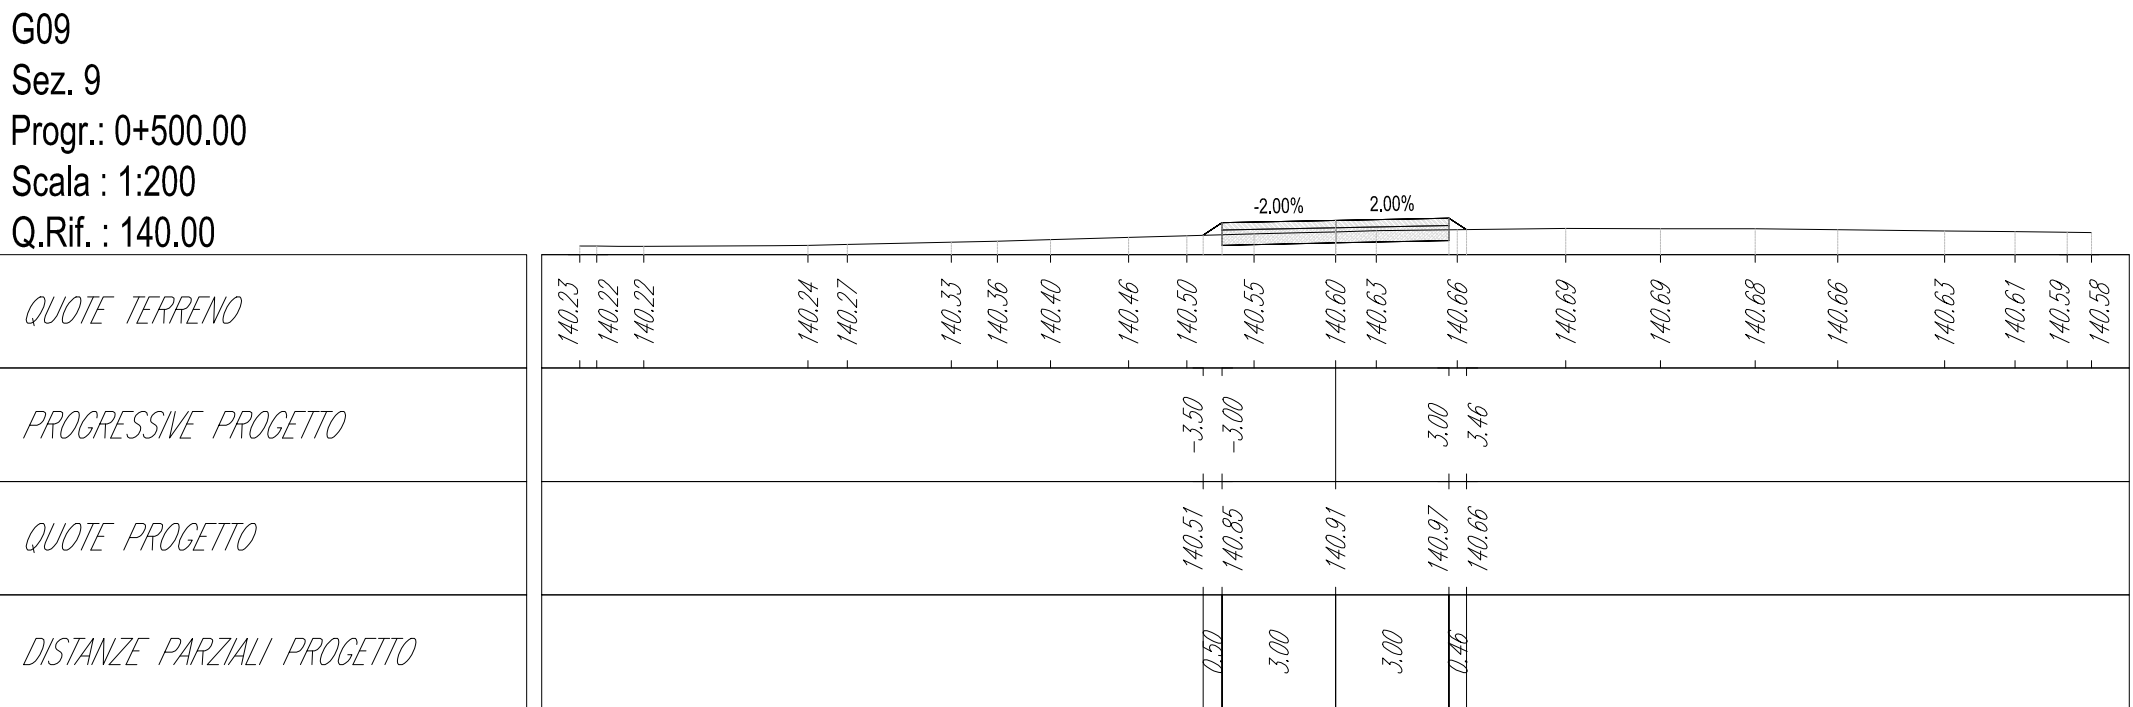
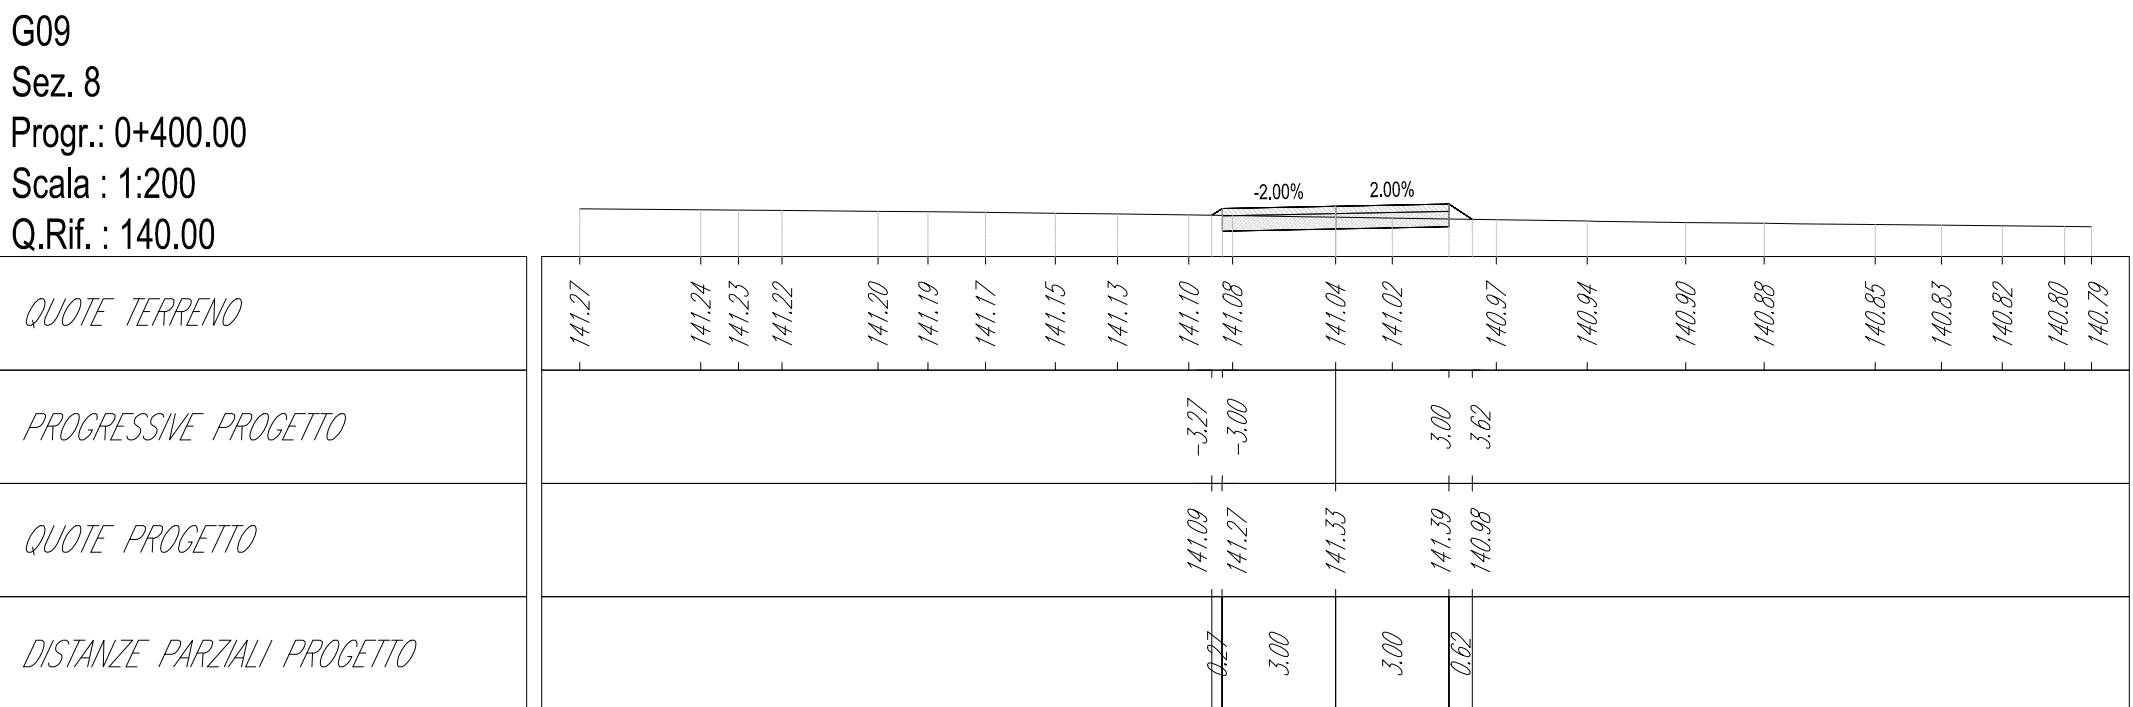
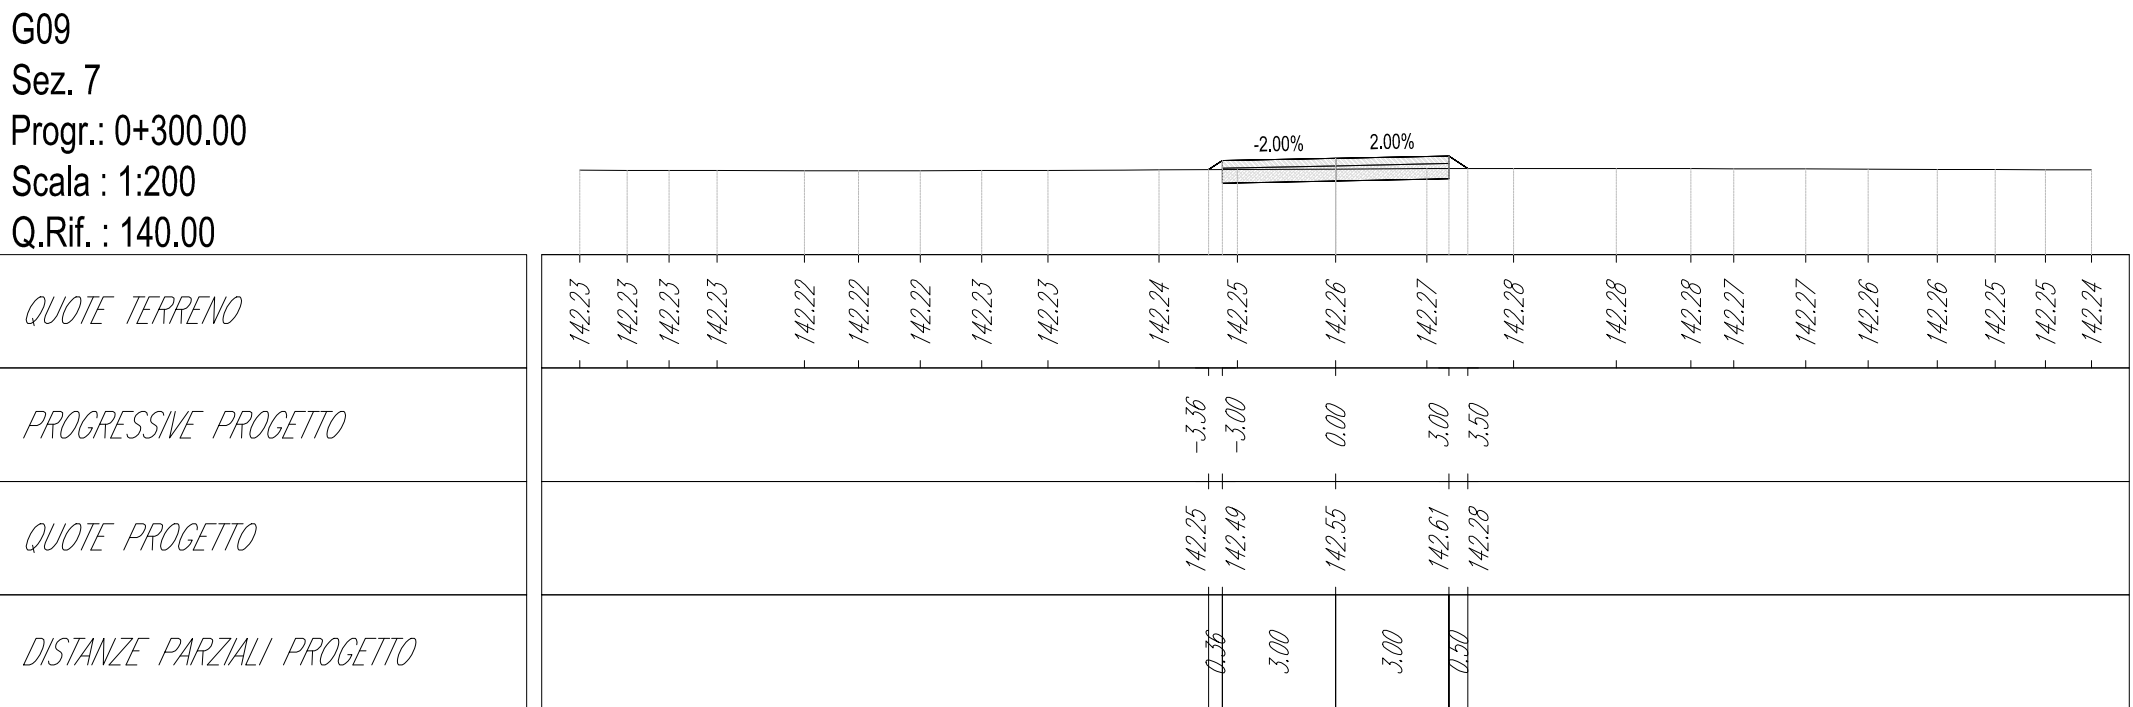
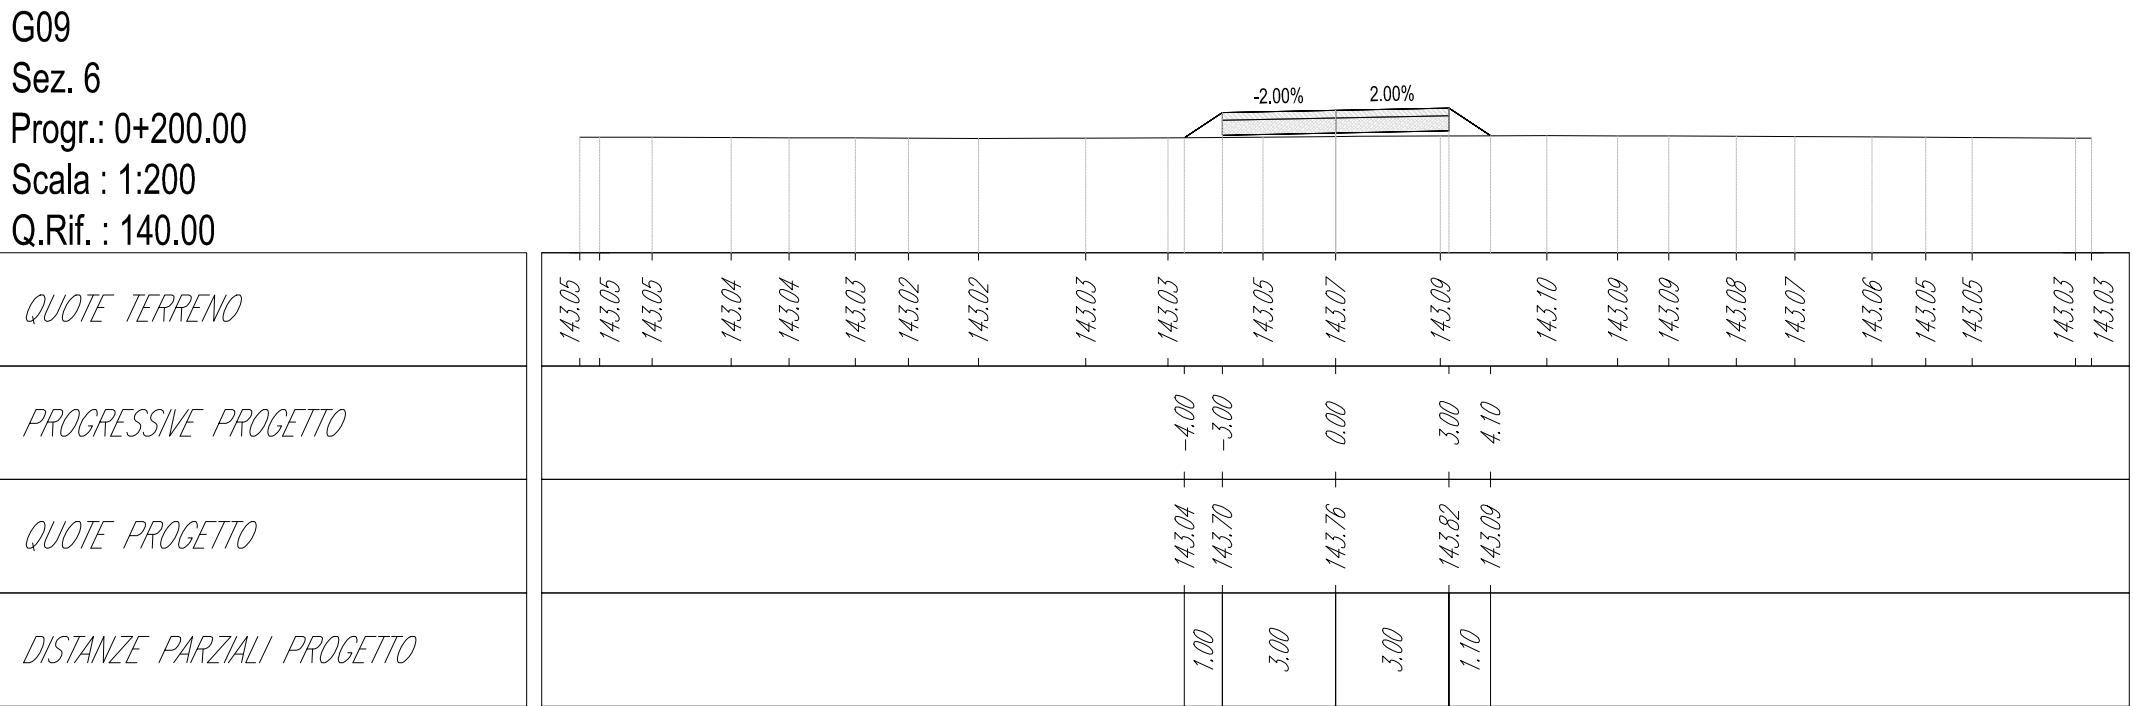
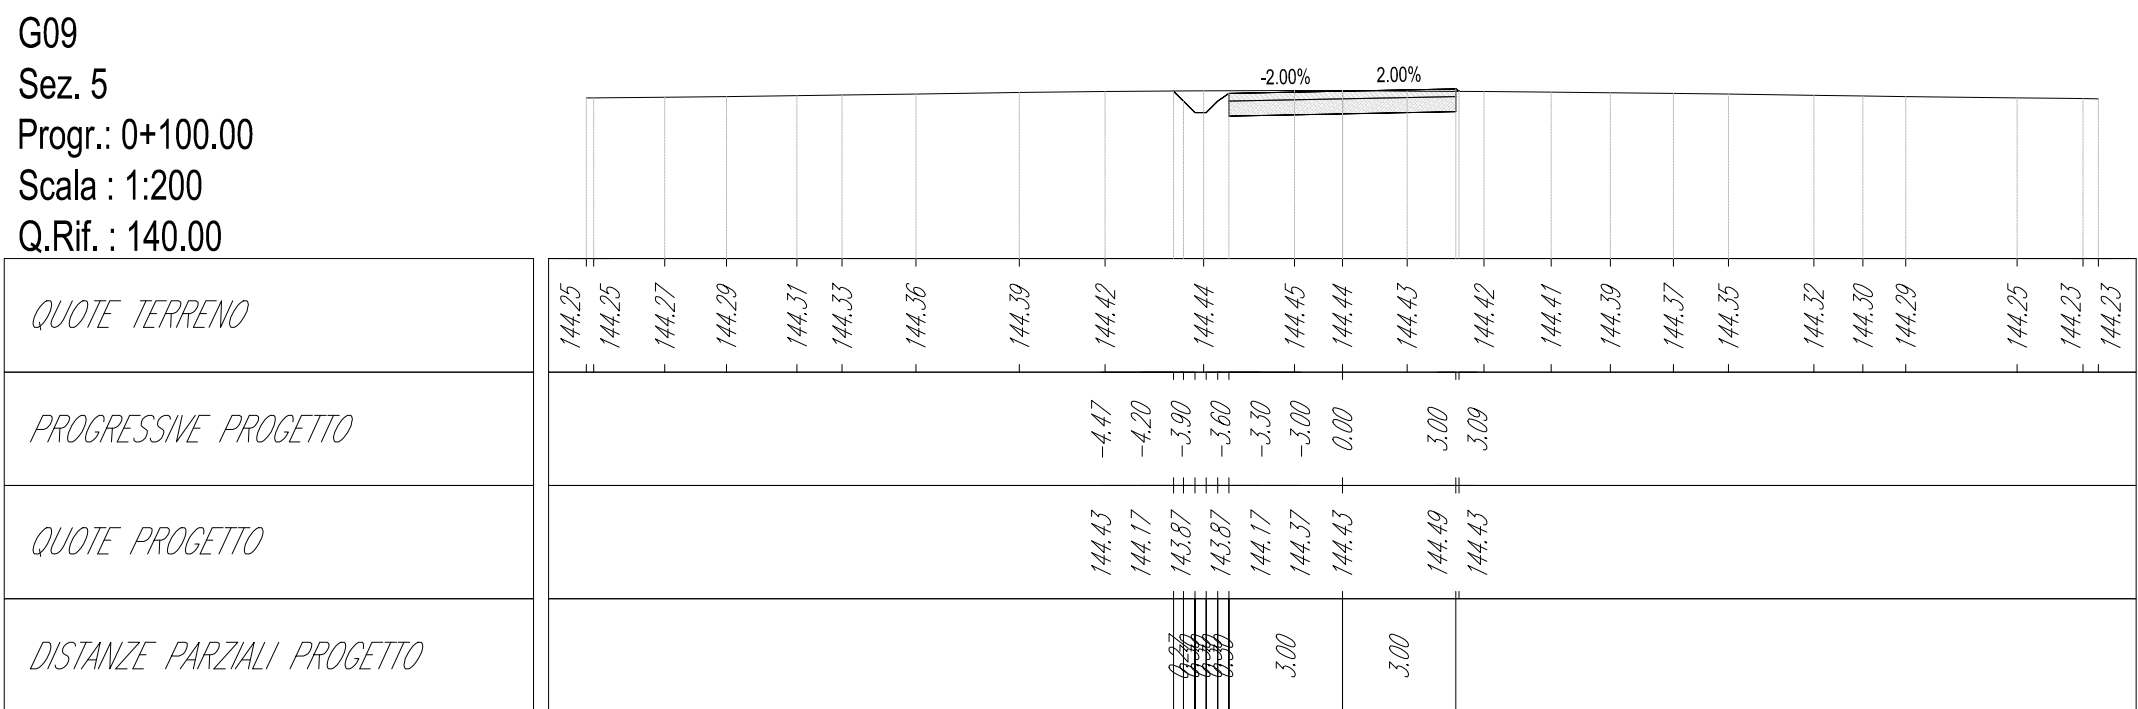
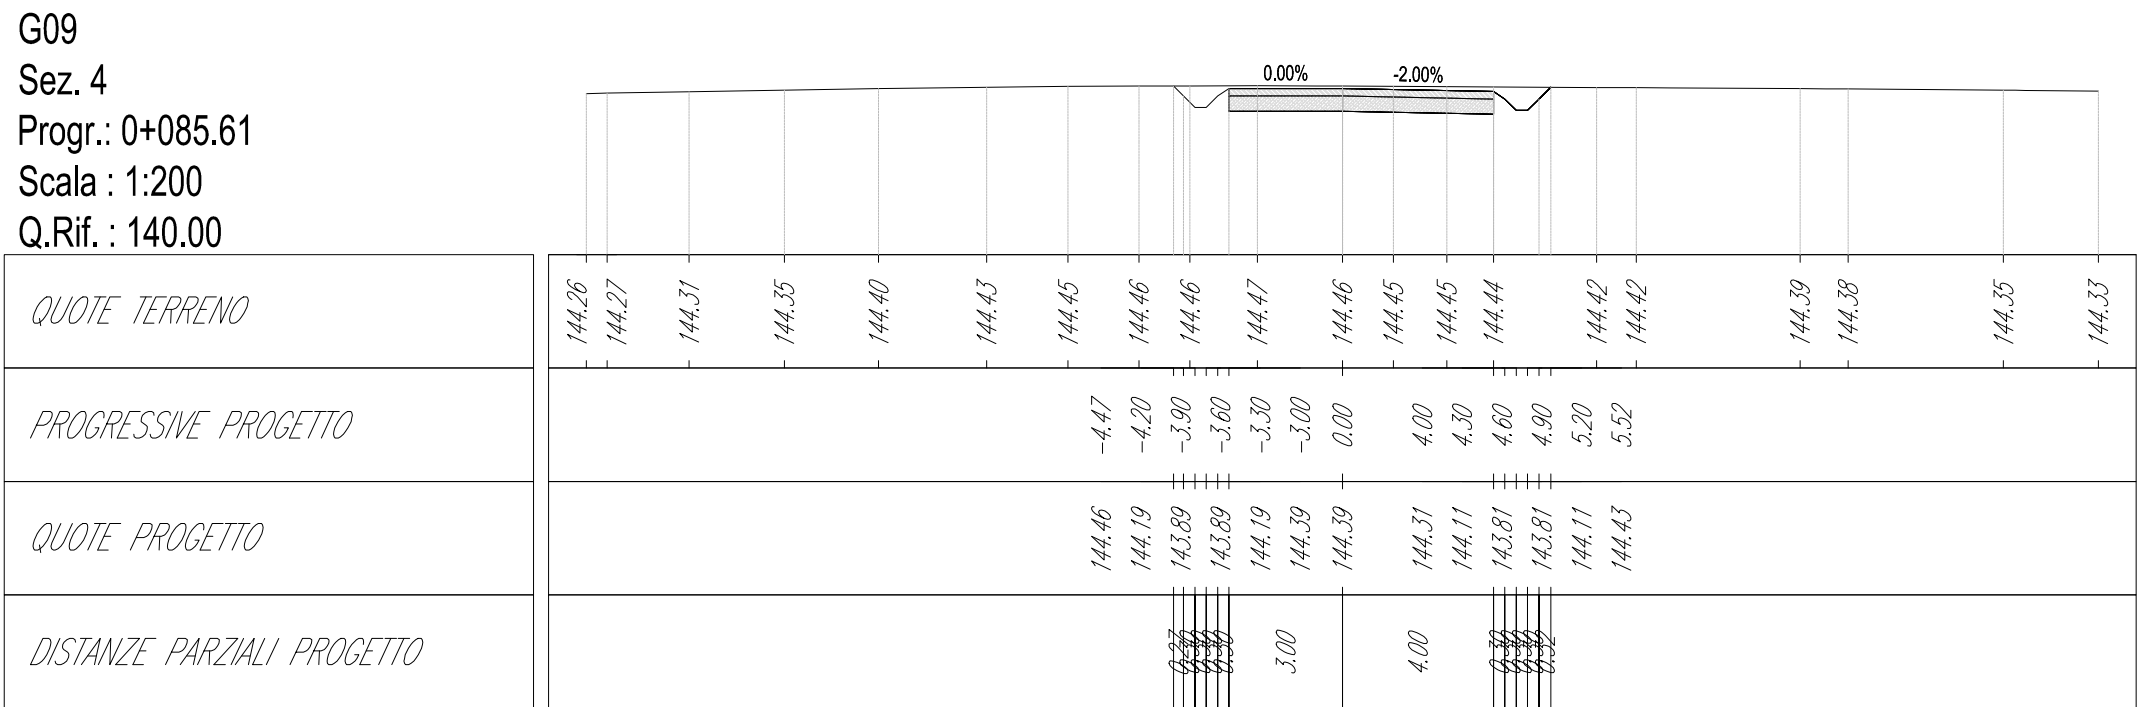
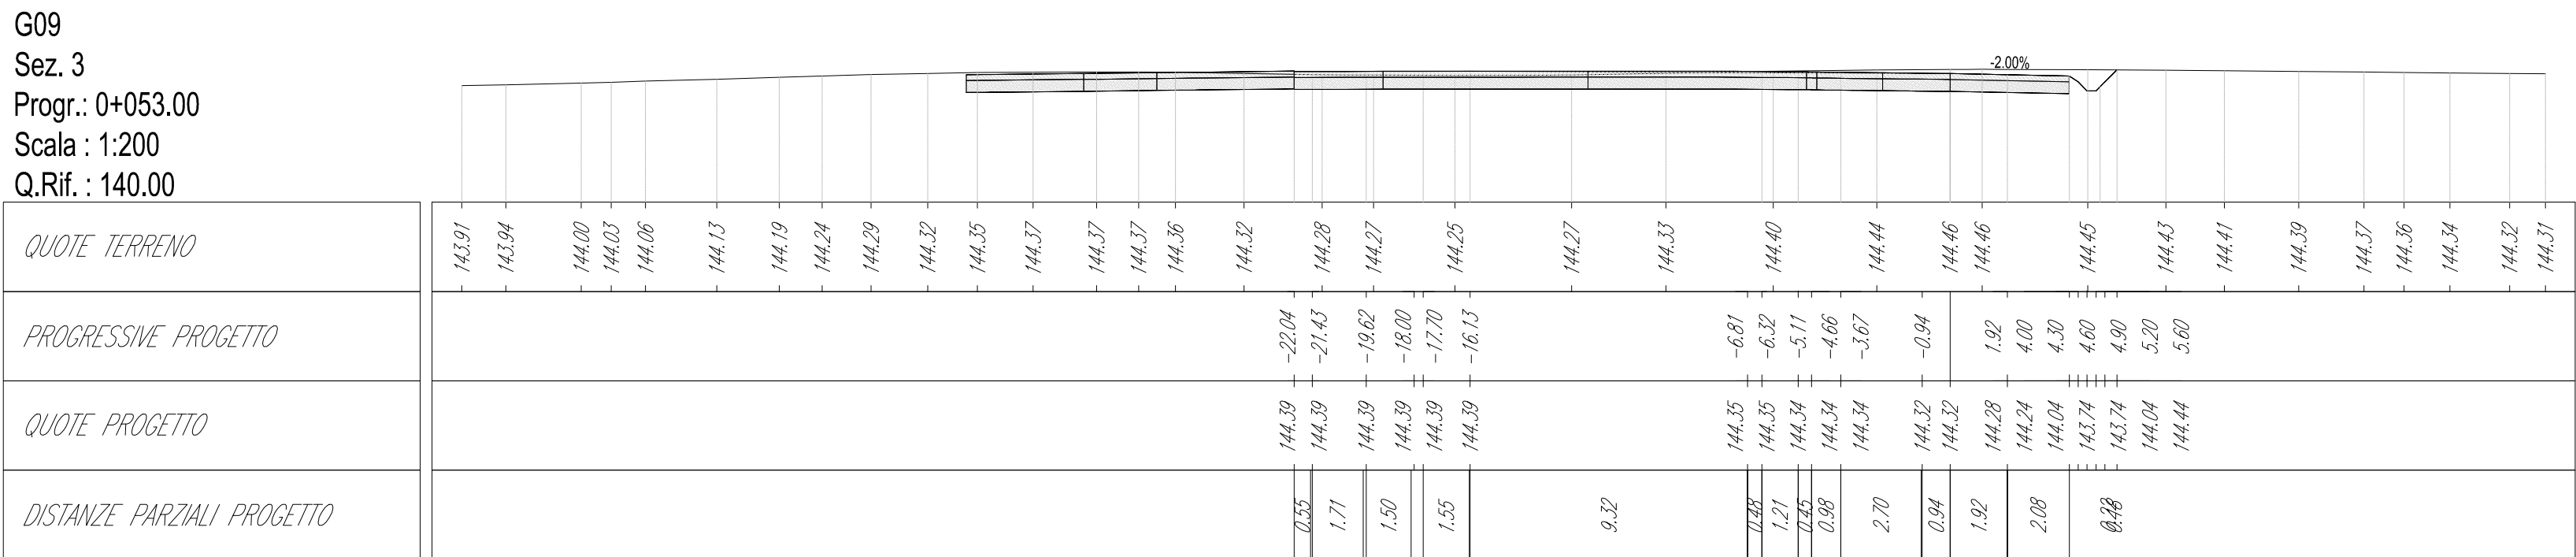
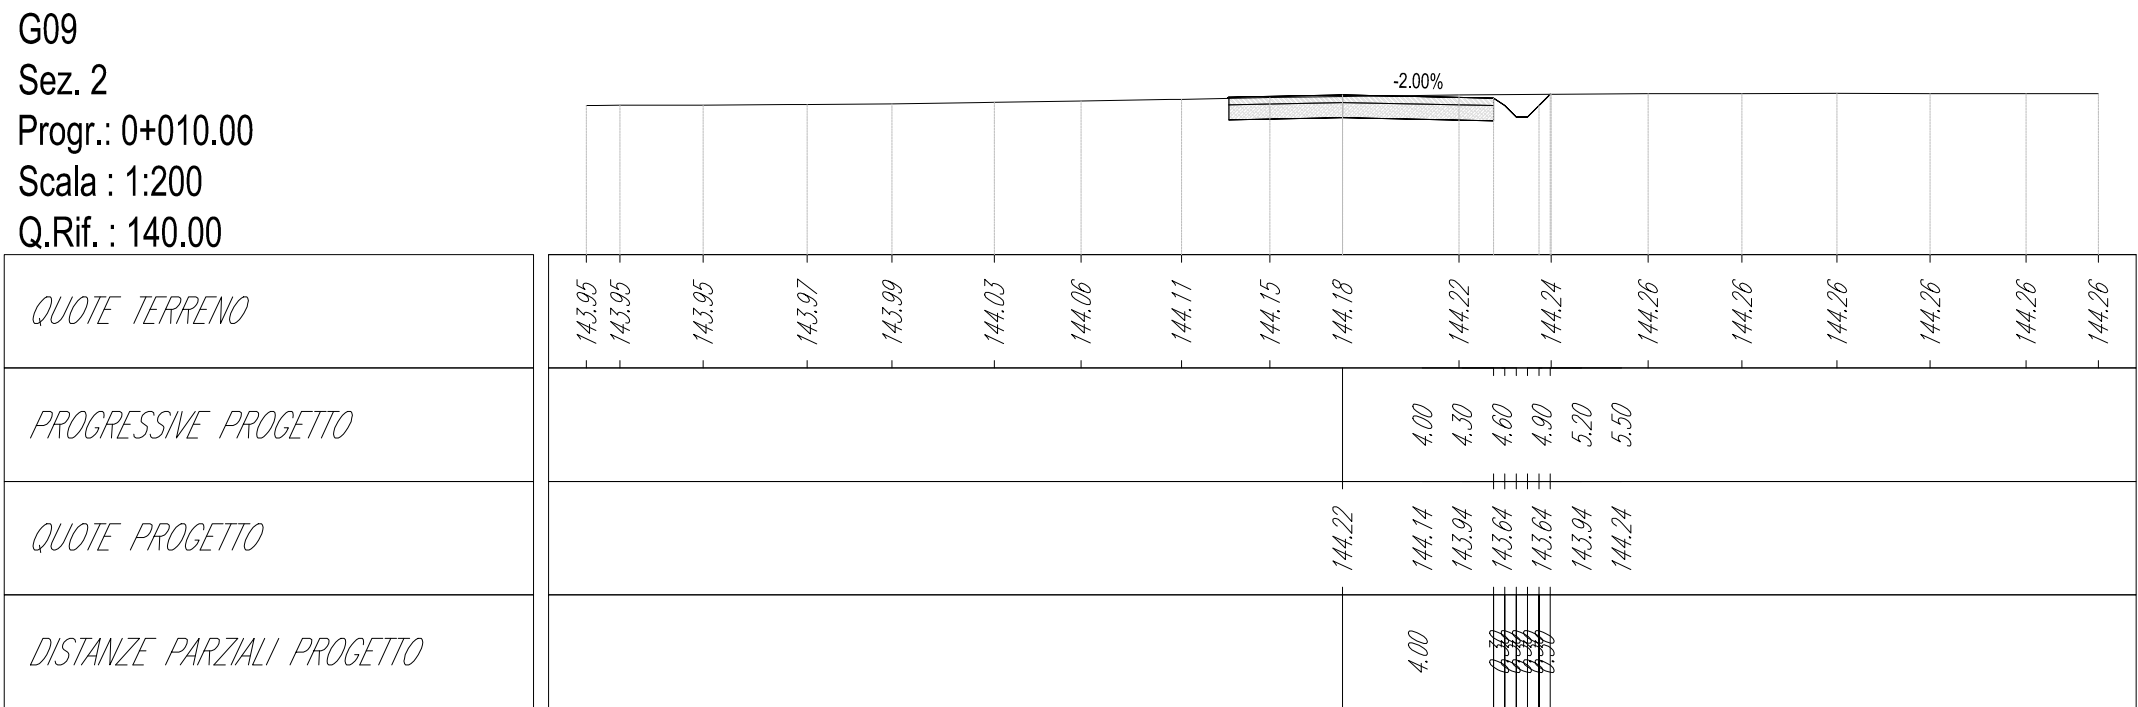
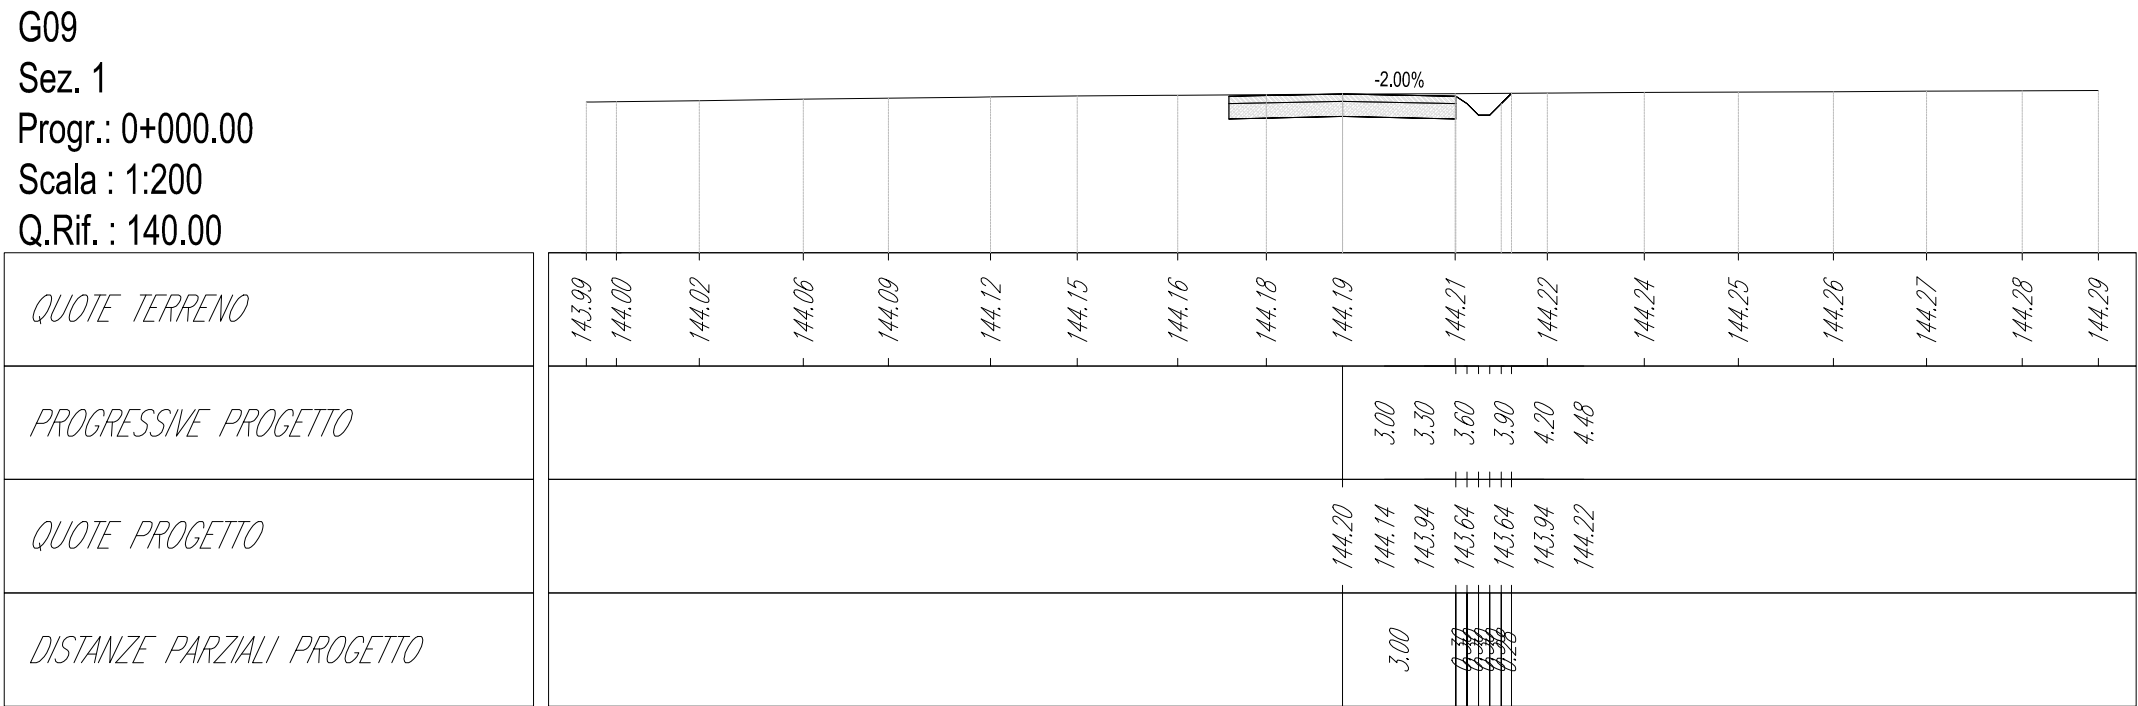


00	2020-12-01	Prima emissione	F. Gulani	D. Gradiola	L. Lanza
REV.	DATE	DESCRIPTION	PREPARED	CHECKED	APPROVED
PROJECT: COSTRUZIONE DELL'IMPIANTO EOLICO DI "TRAPANI 2"			FILE NAME: GRE.EEC.D.25.IT.W.13824.00.093.00 - Layout Strade		
CLASSIFICATION: PUBLIC			FORMAT: A0	SCALE: 1:200	PLOT SCALE: 1:1
UTILIZATION SCOPE: BASIC DESIGN			SHEET: 4 di 7		
TITLE: LAYOUT STRADE TP2-G09-G10 - SEZIONI					
ENGINEERING & CONSTRUCTION EGP VALIDATION					
VERIFIED BY: G. Buonomo, M. Vallojo			EGP CODE		
GROUP: GRE.EEC			FUNCTION: D	TYPE: 25	REVISION: 1
COUNTRY: IT			PLANT: W	SYSTEM: 13824	PROGRESSIVE: 00
REVISION: 00			PLANT: W	SYSTEM: 13824	PROGRESSIVE: 00



---------------	-------	-------	------

[illegible][illegible][illegible]

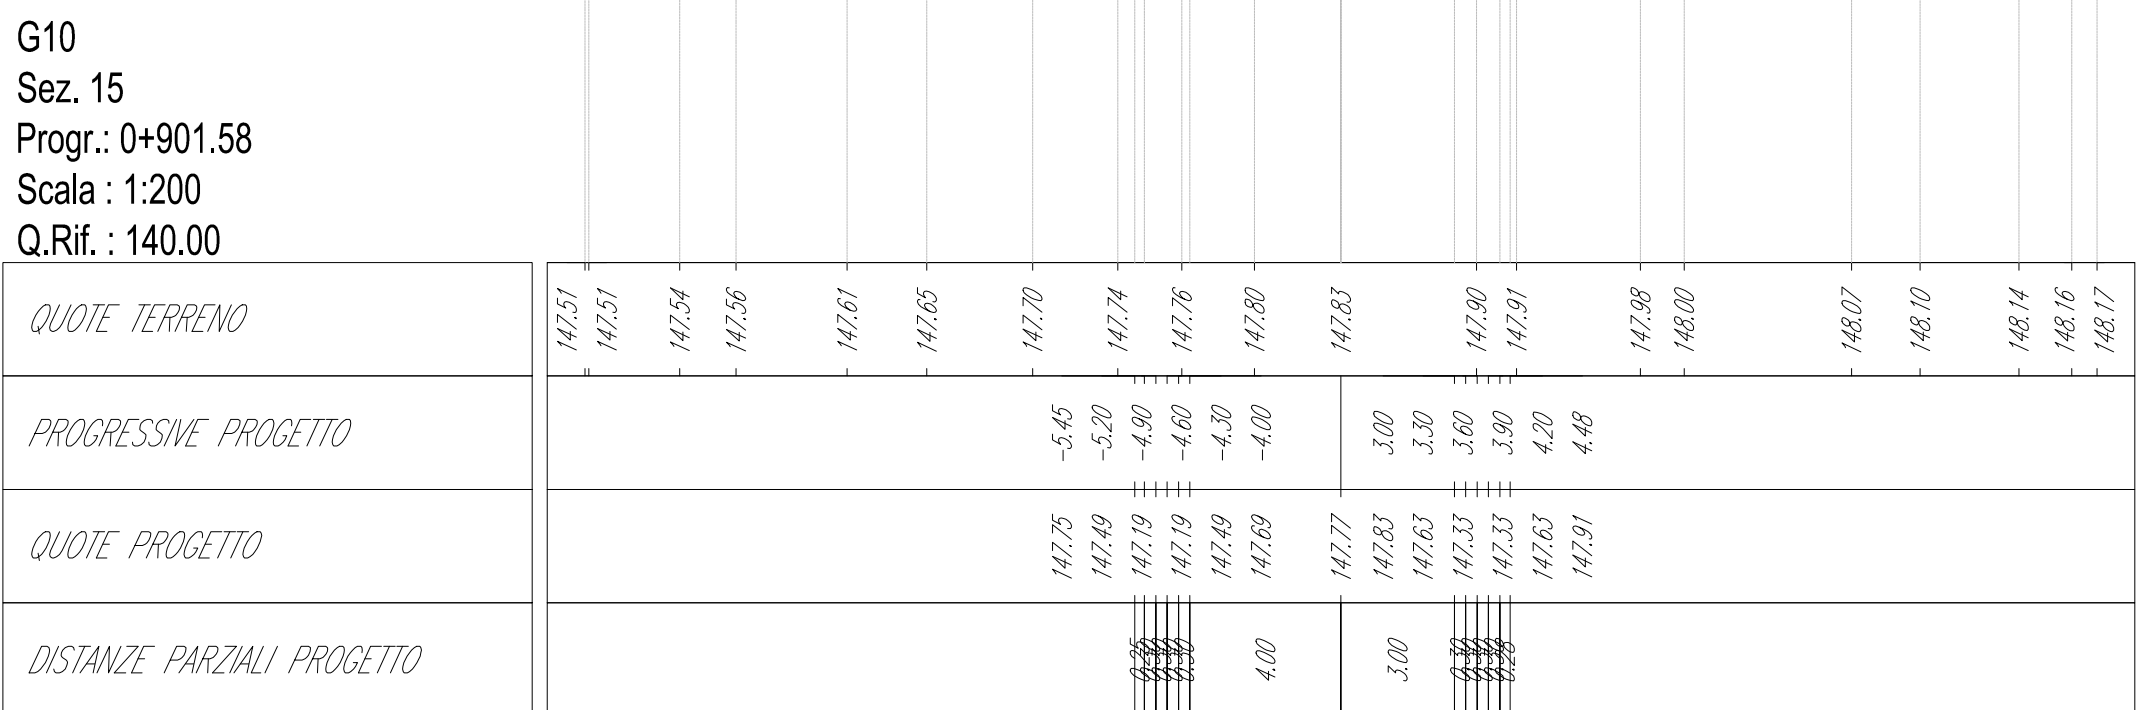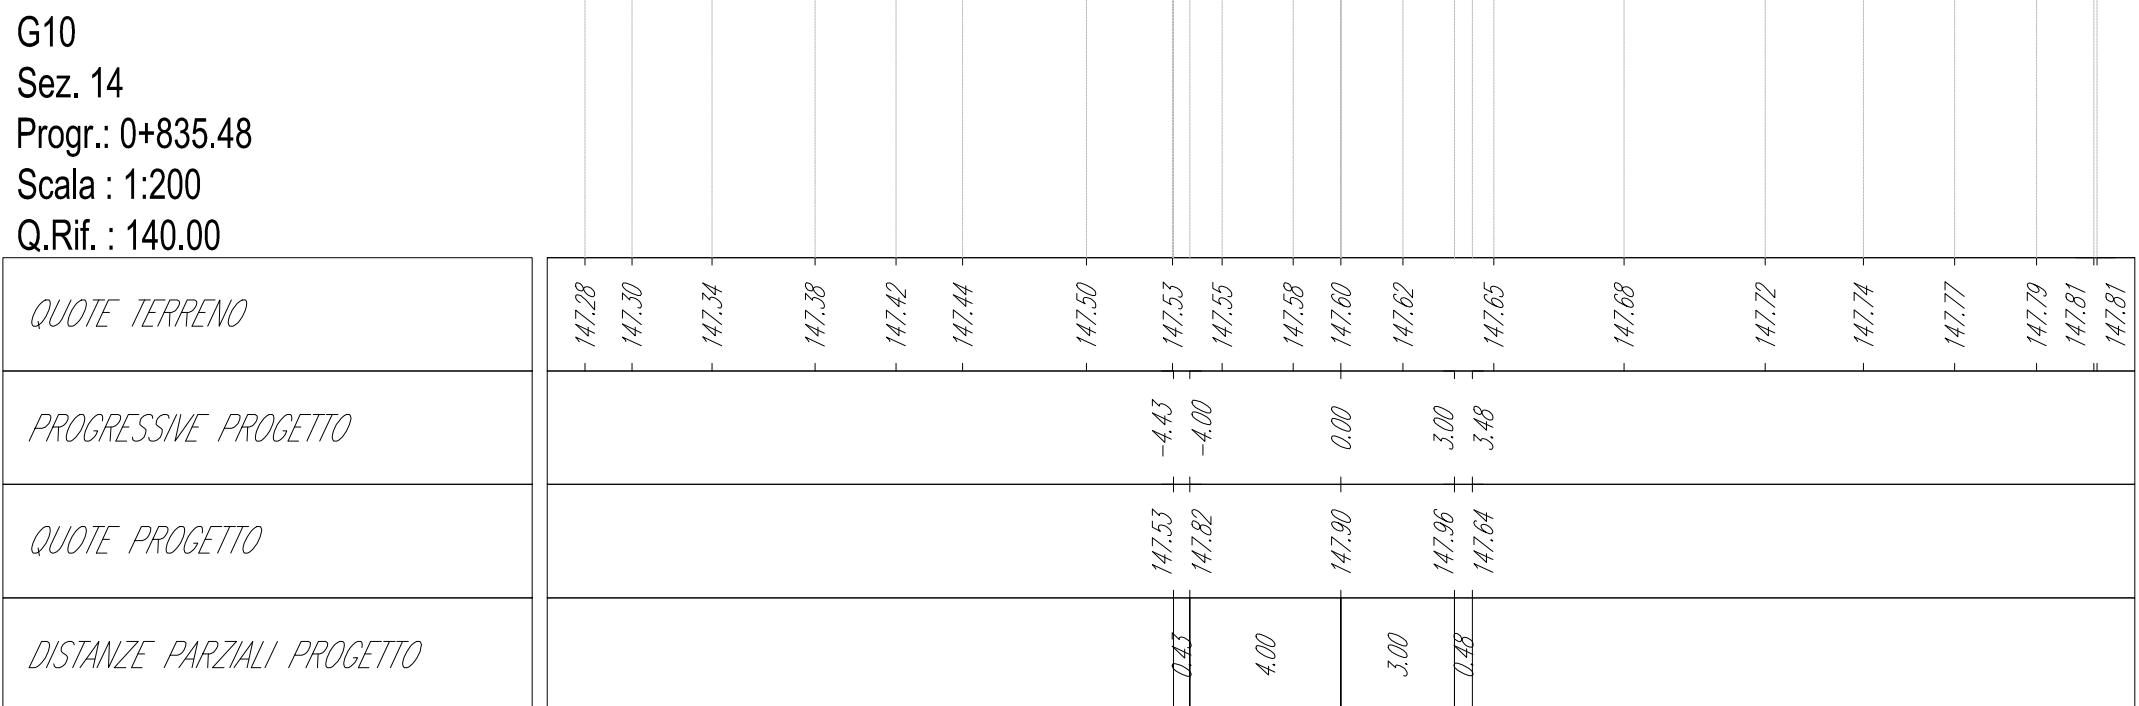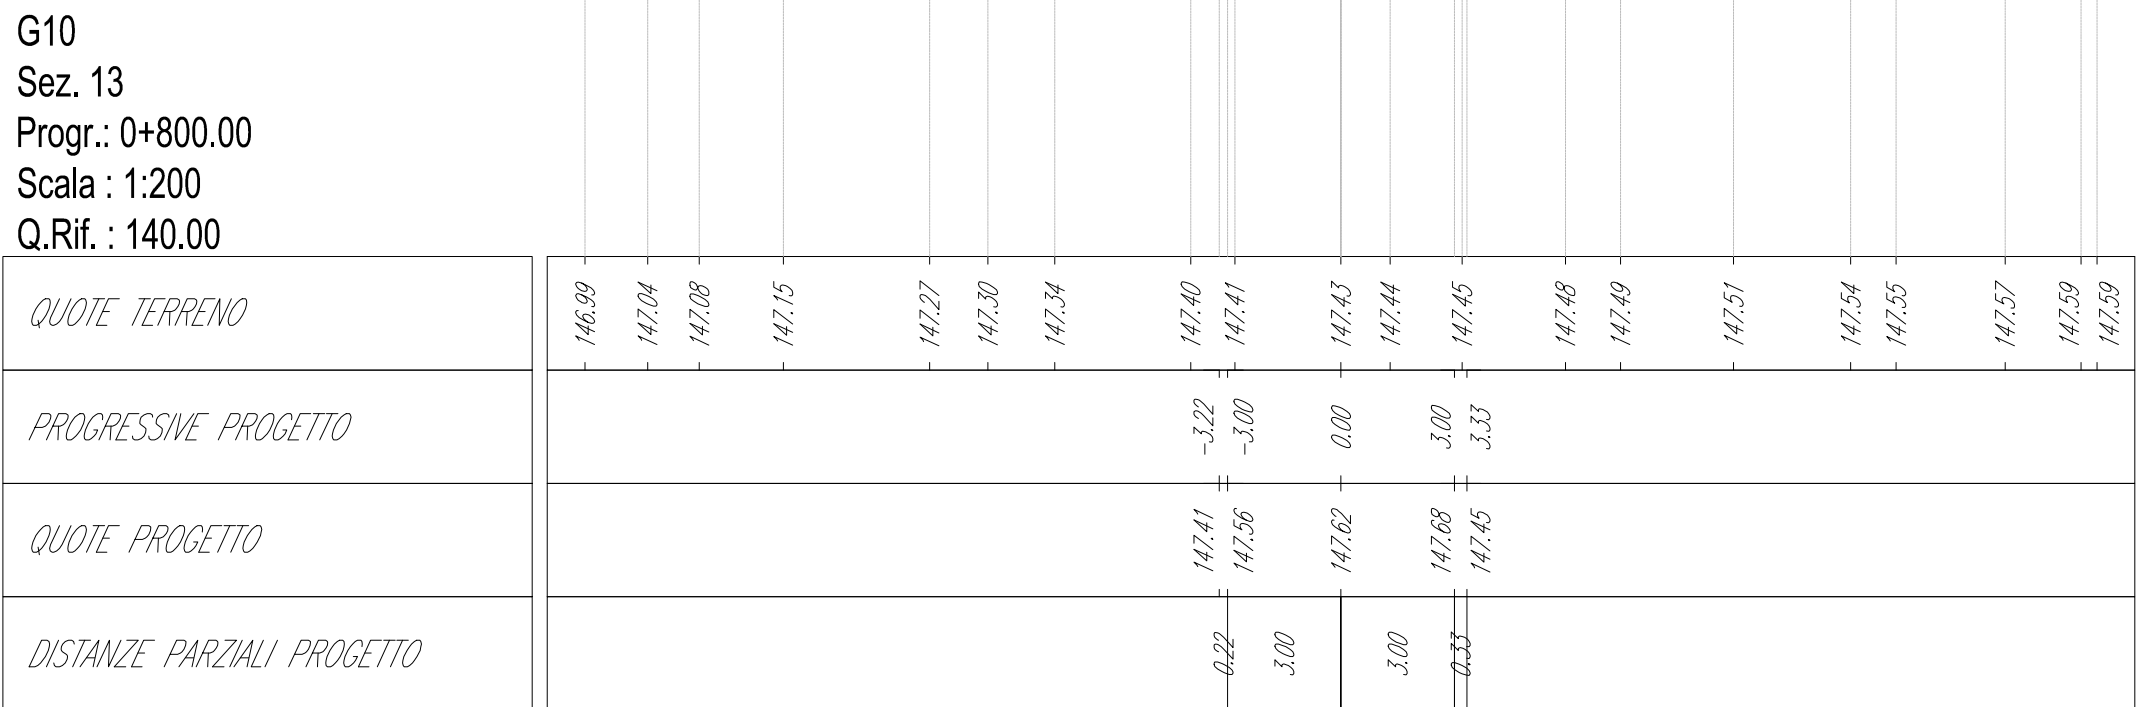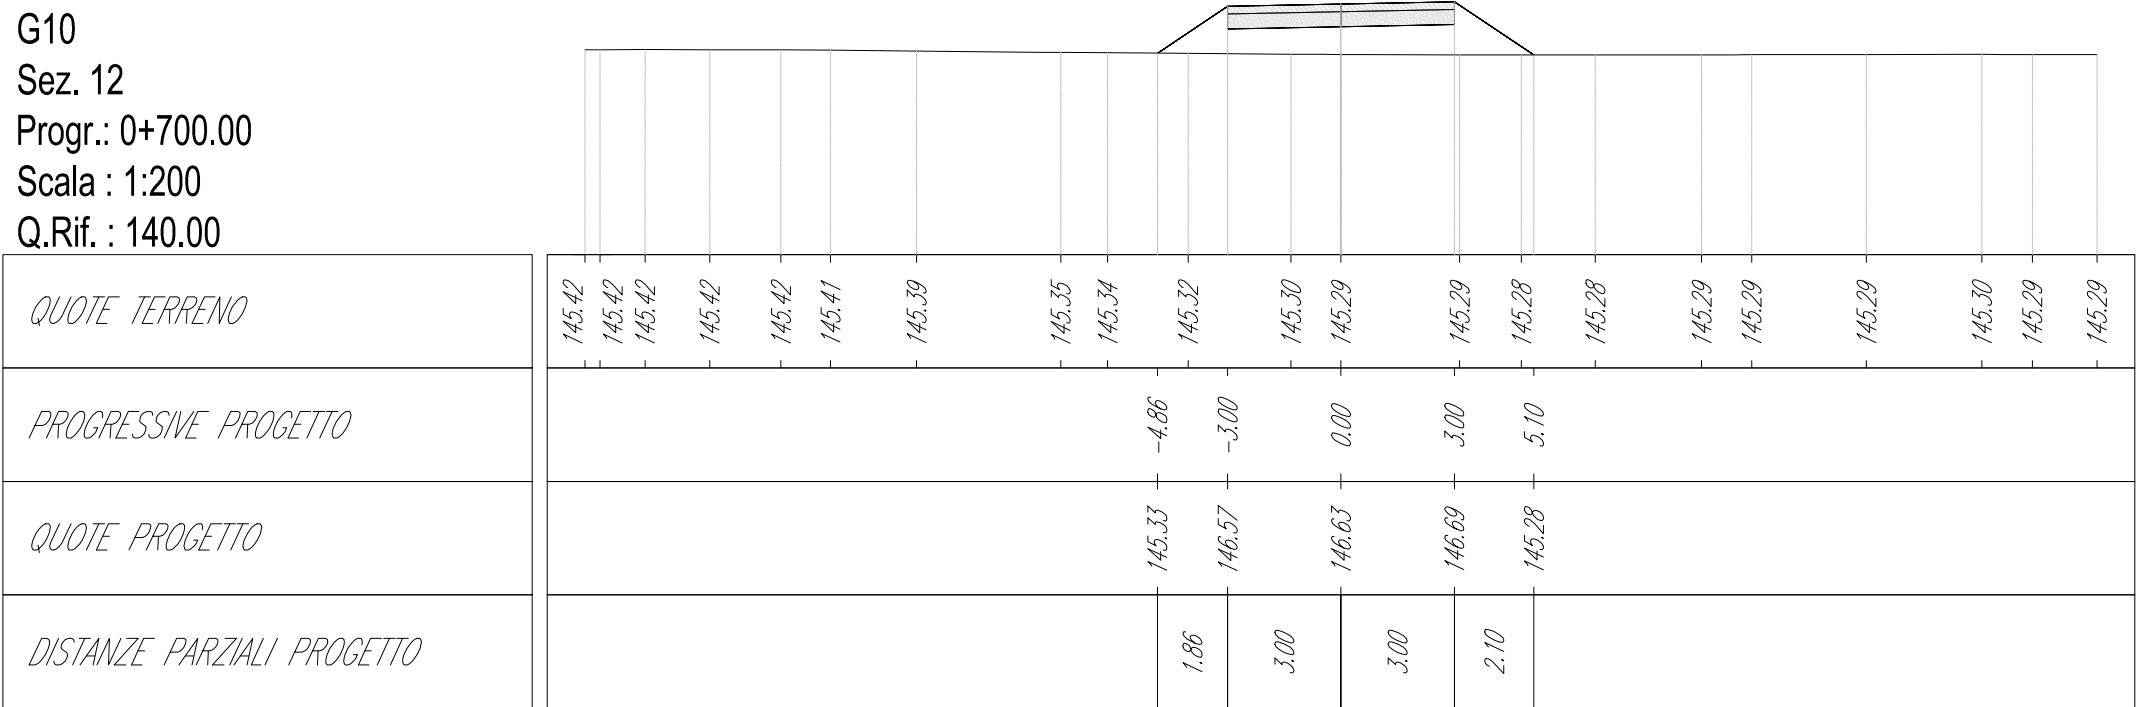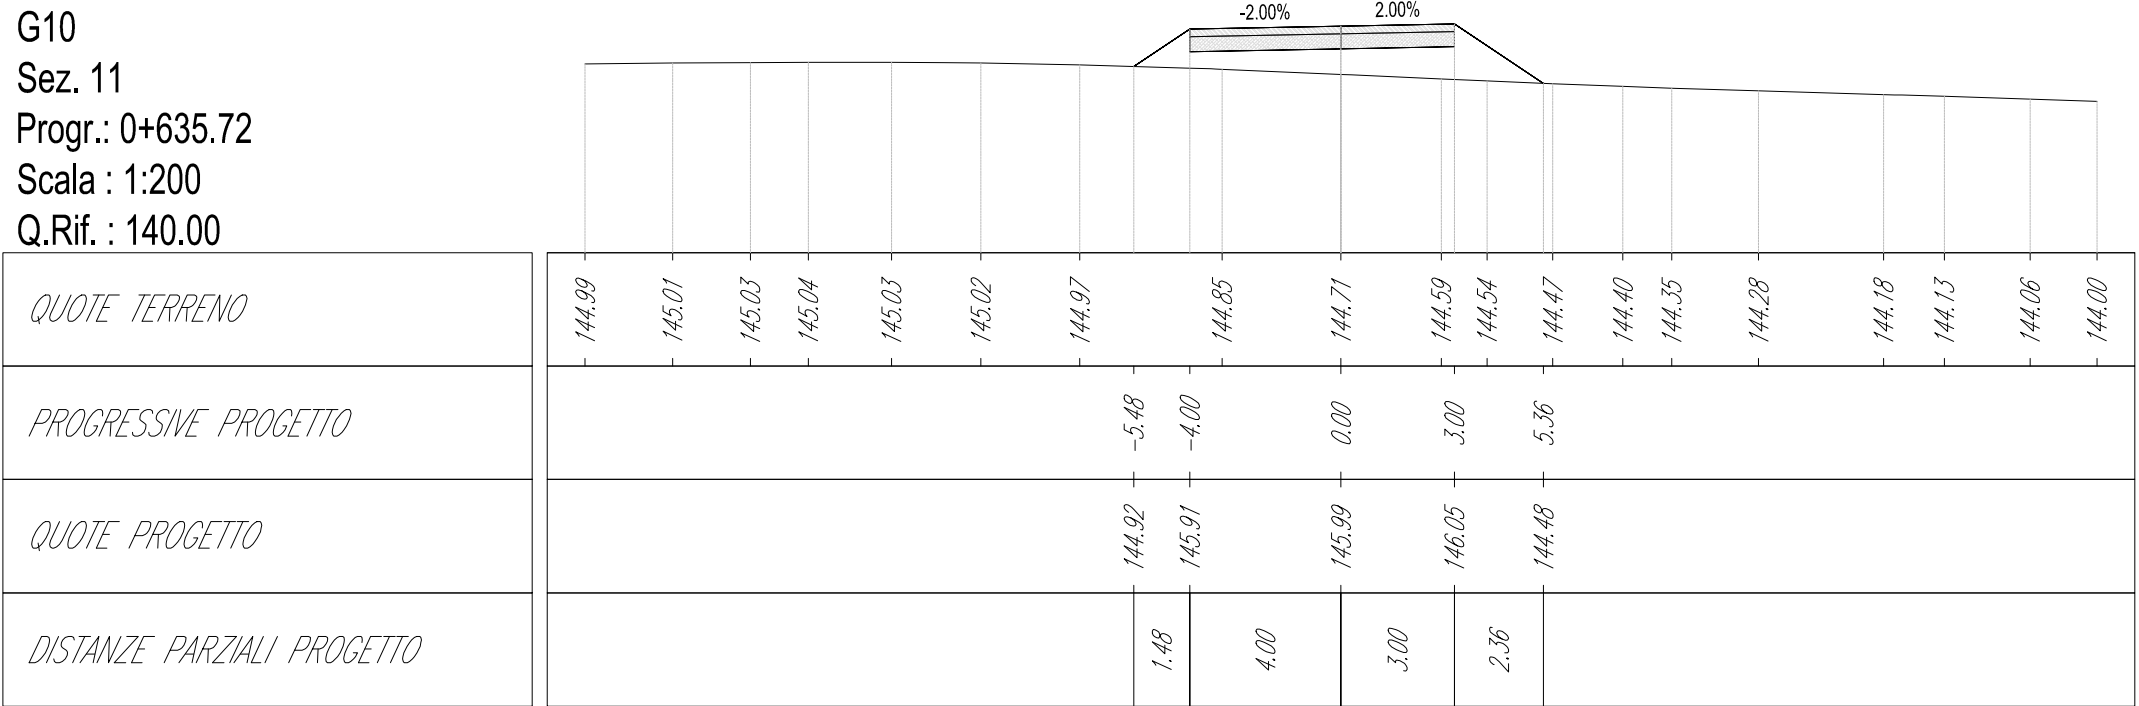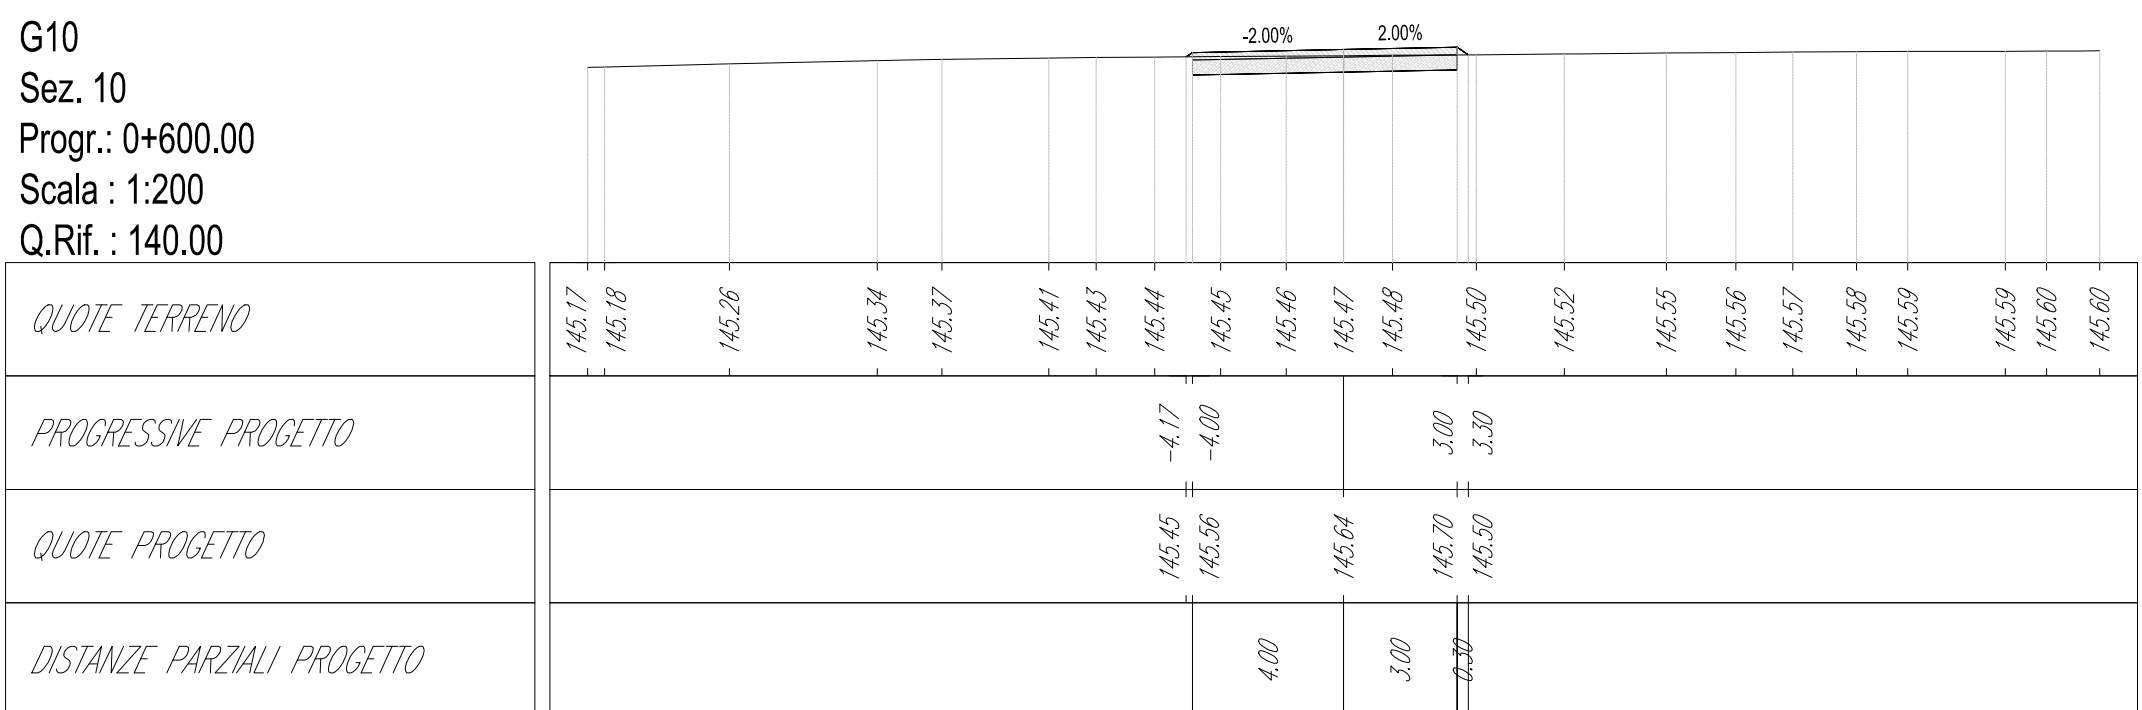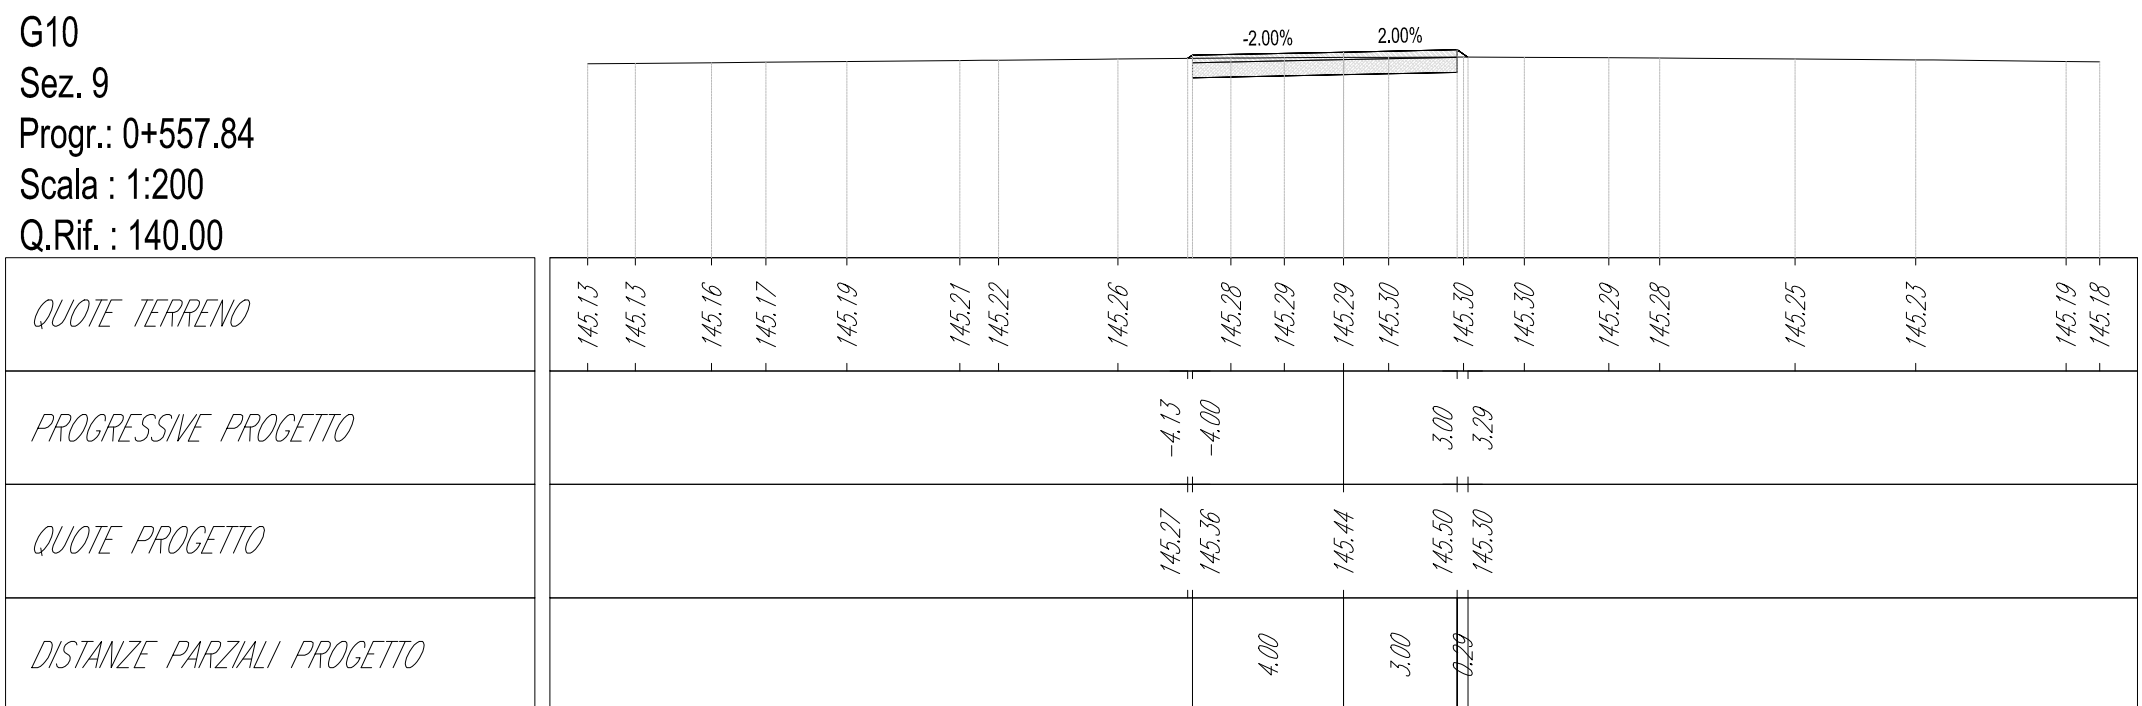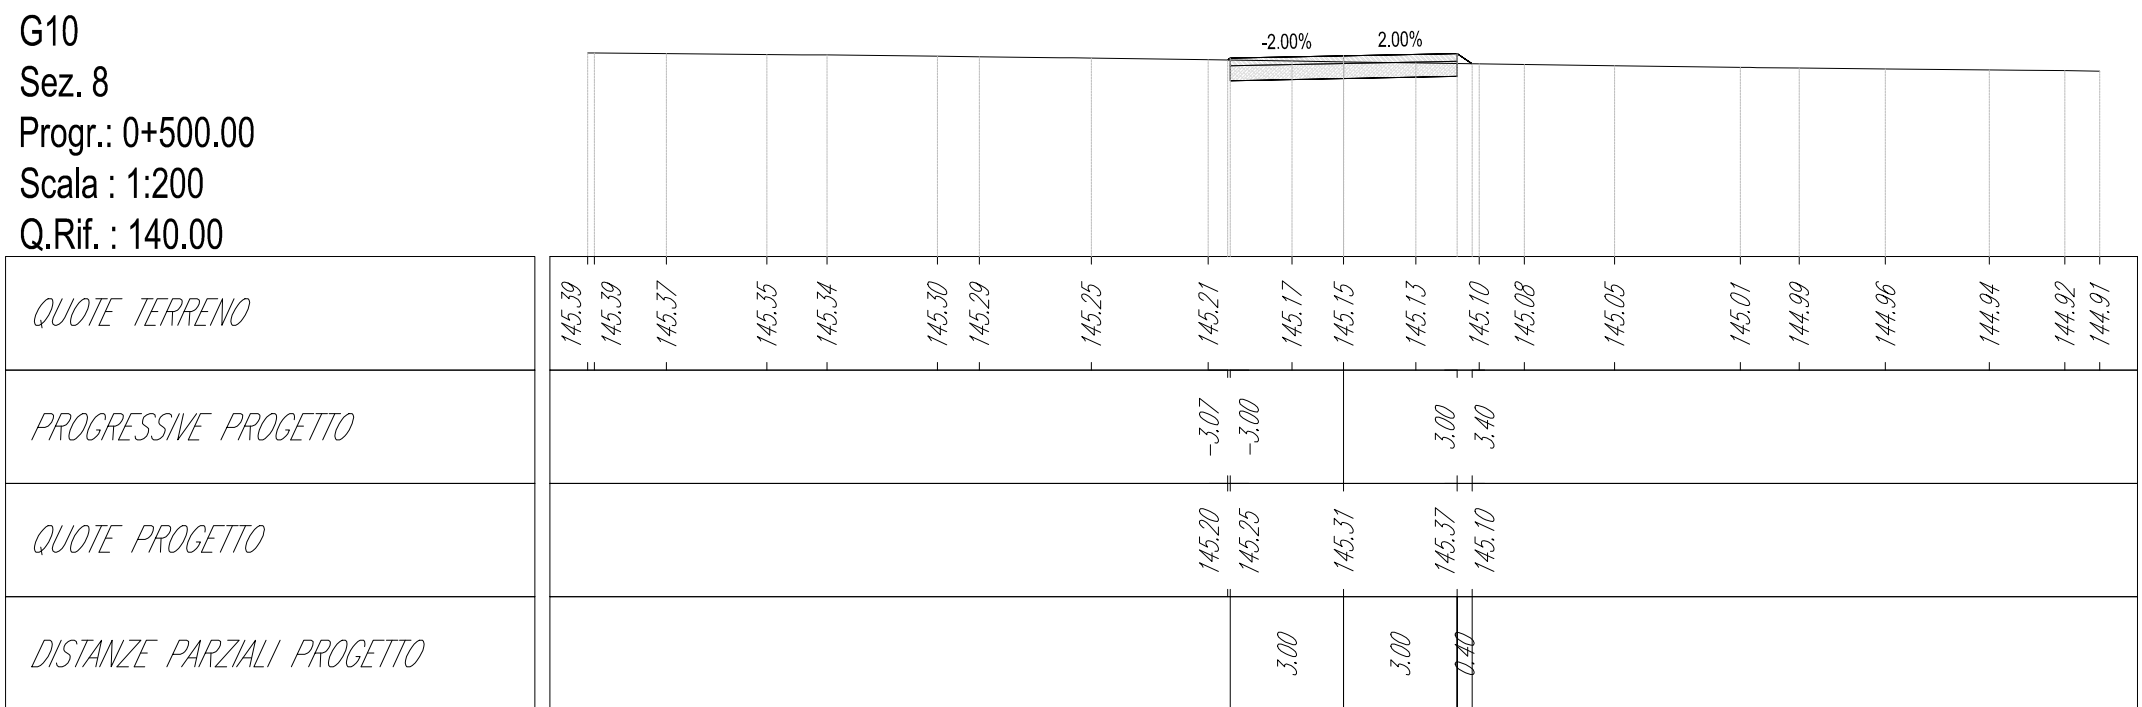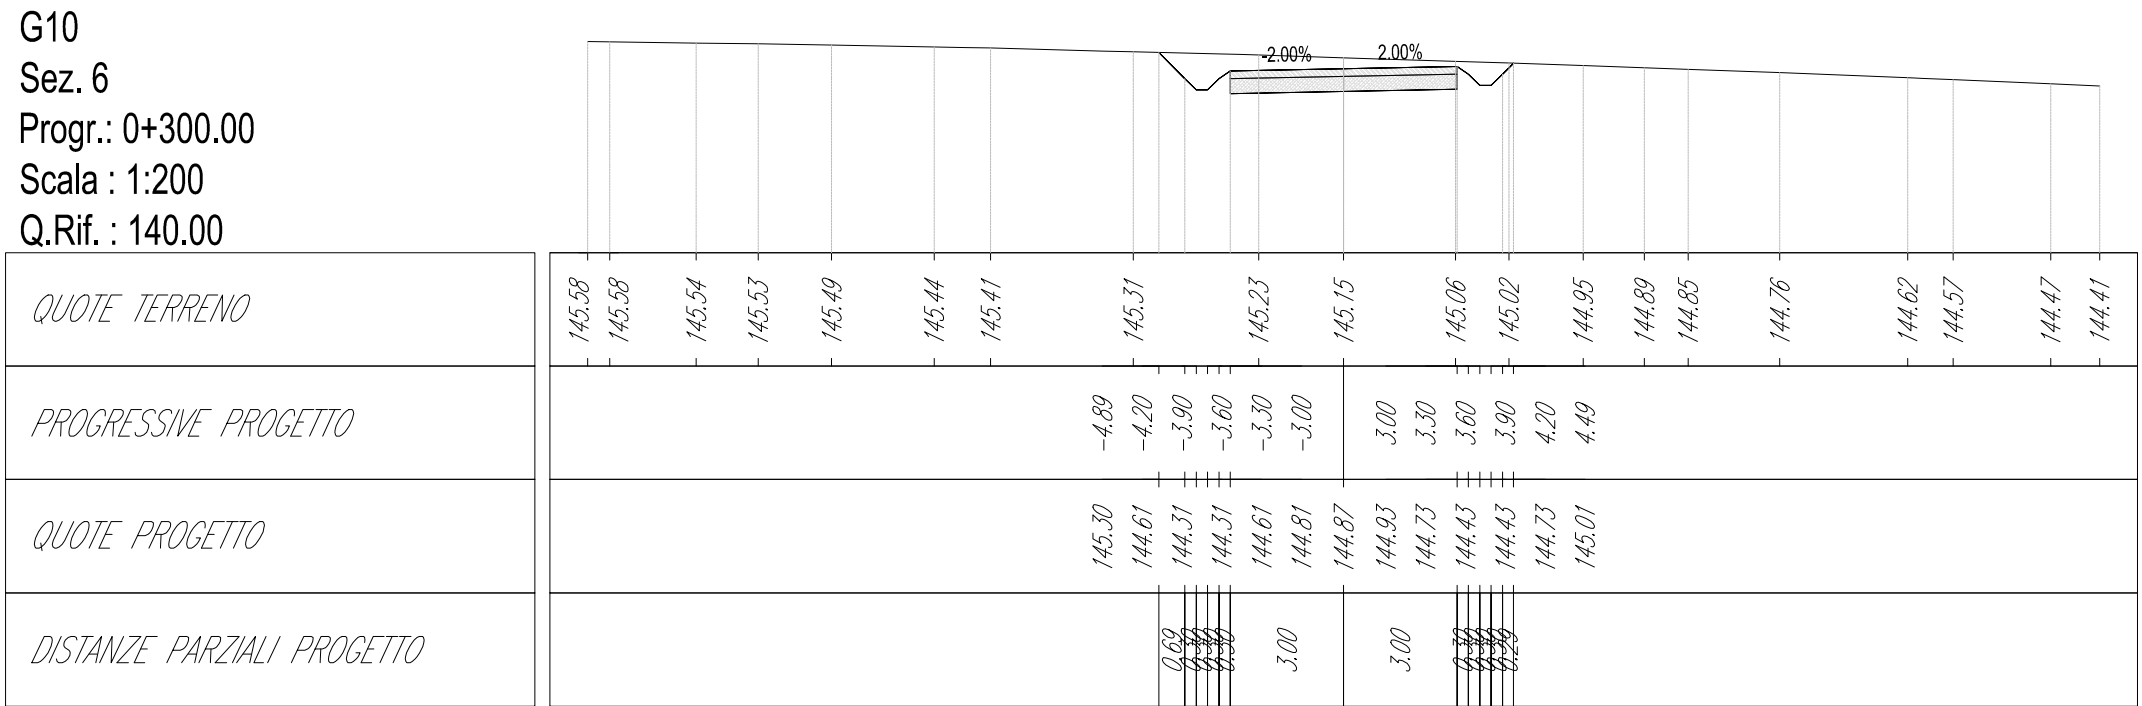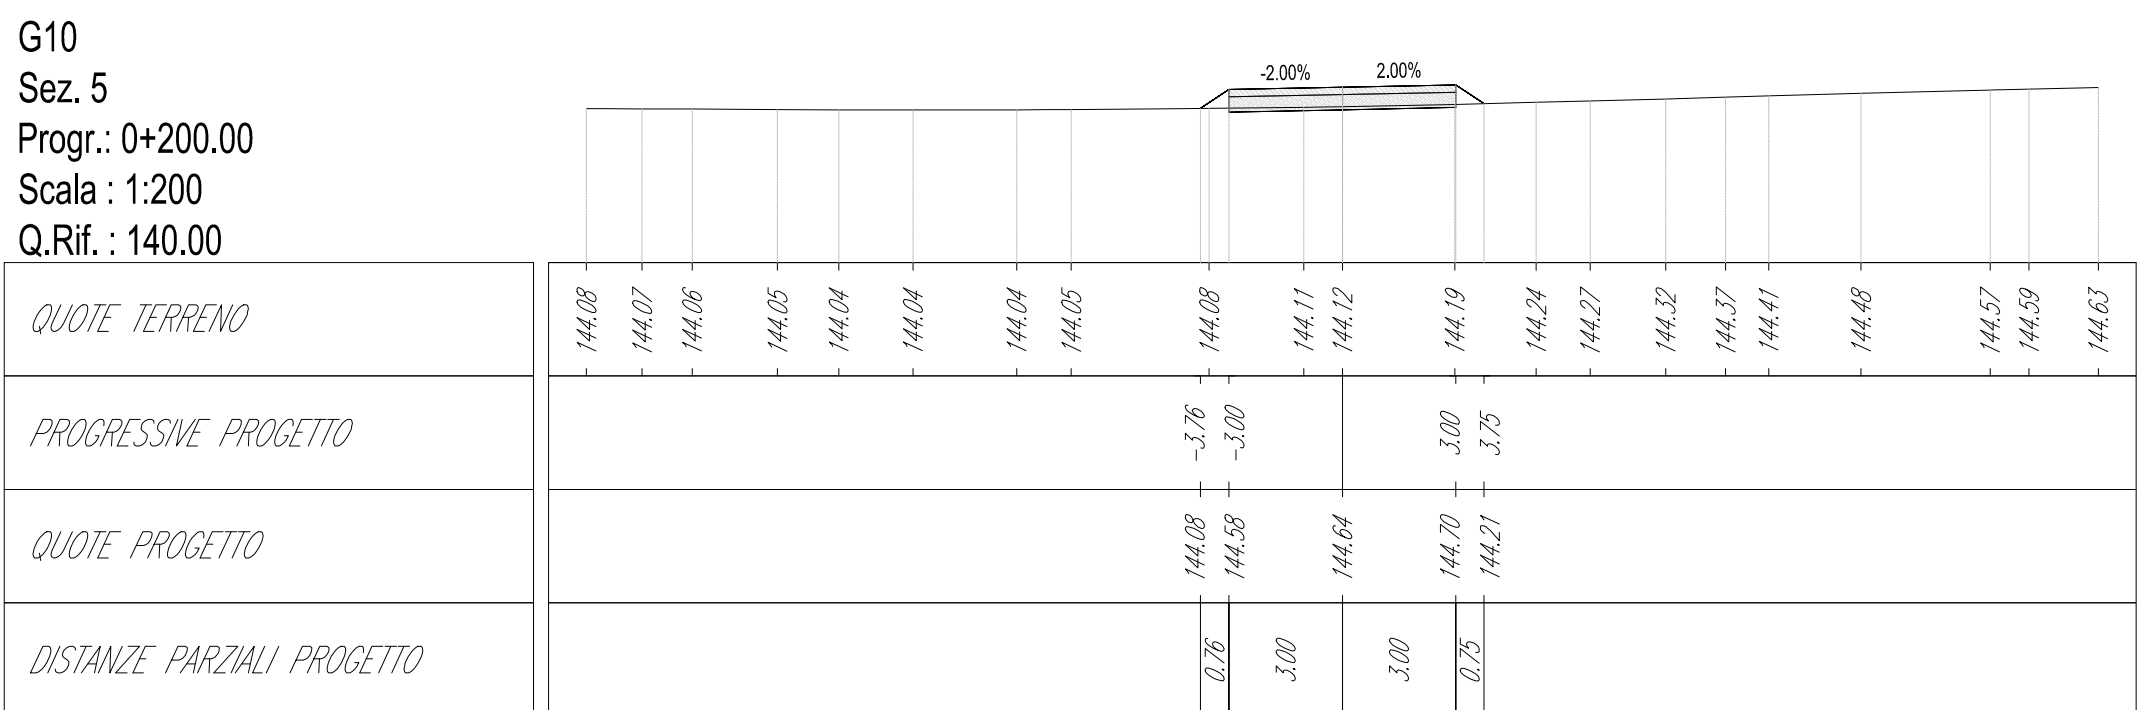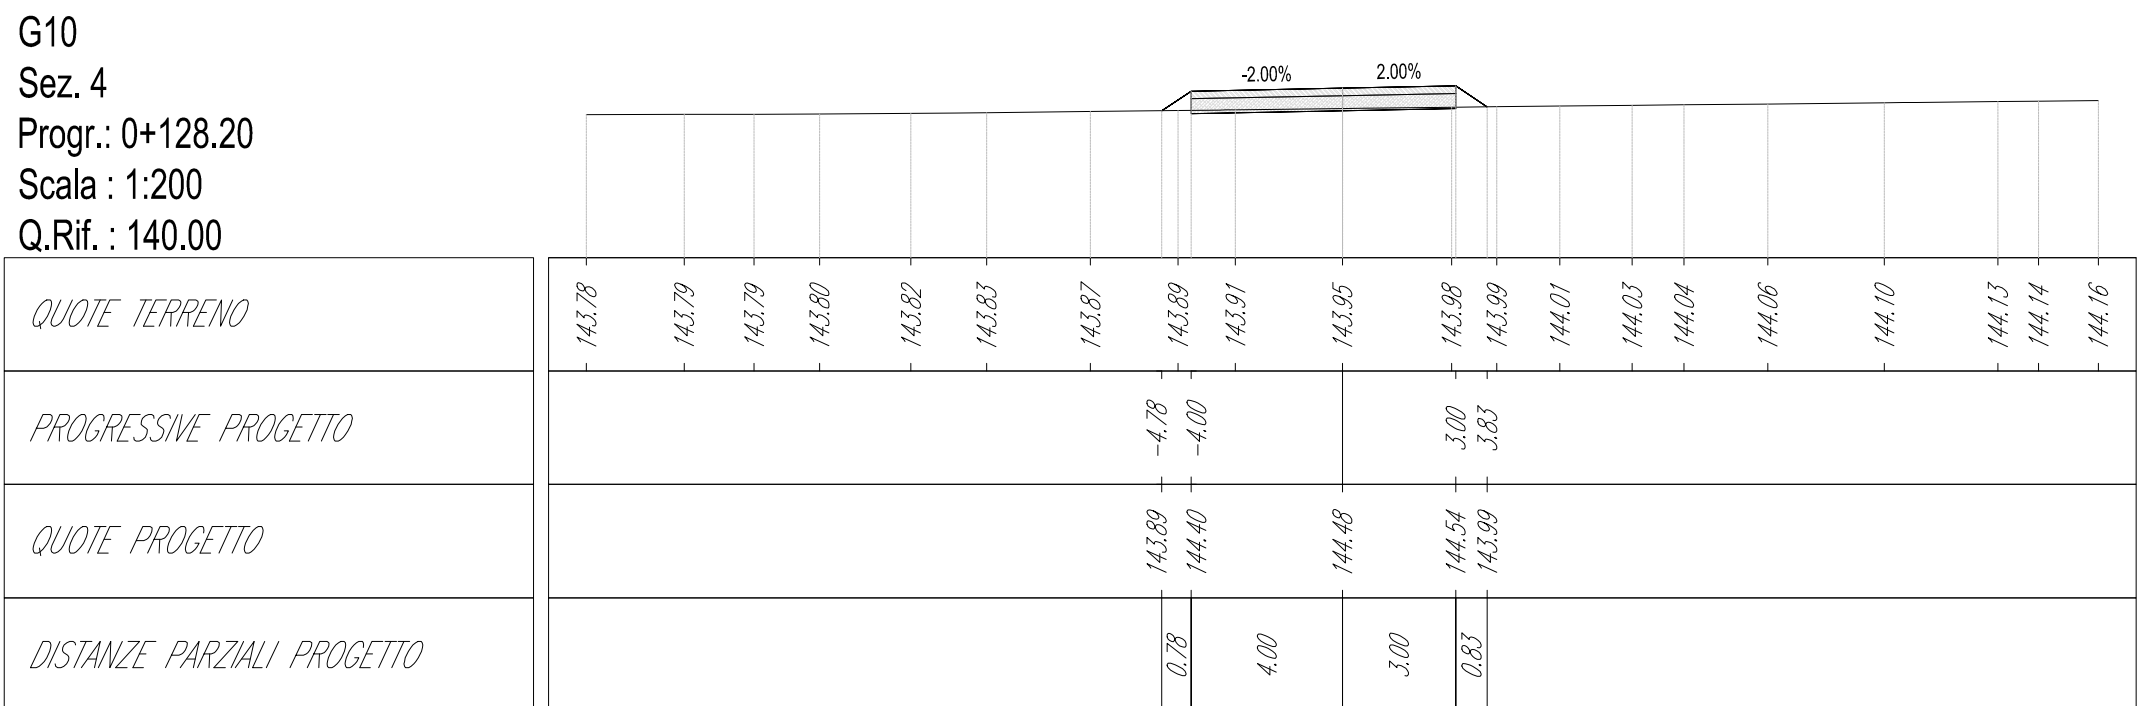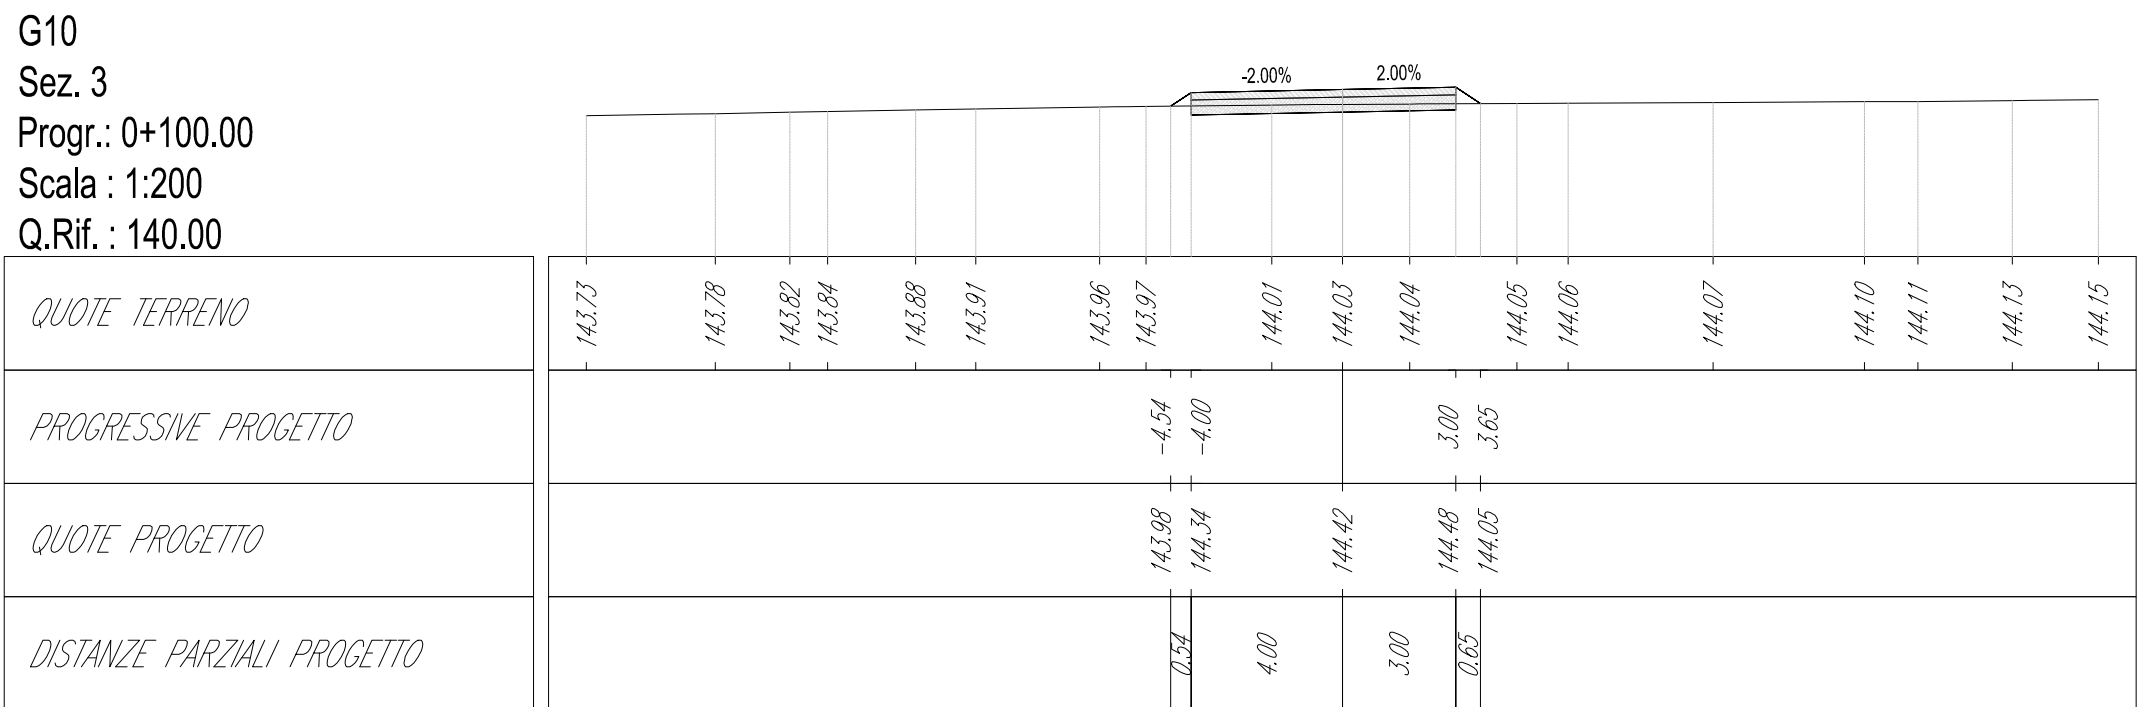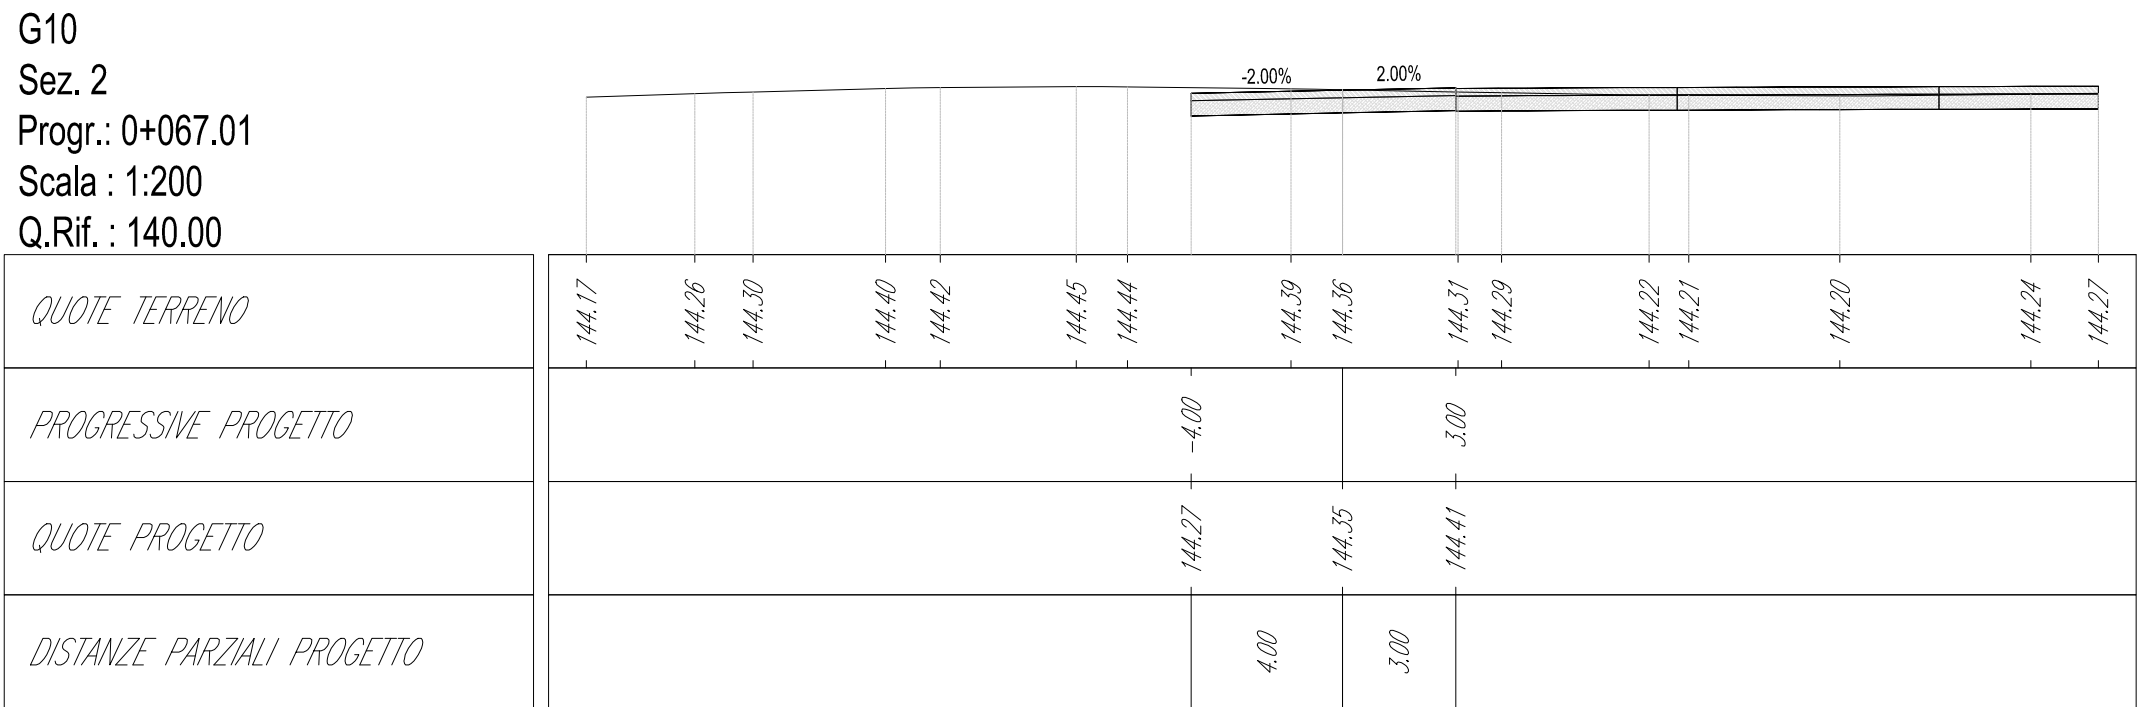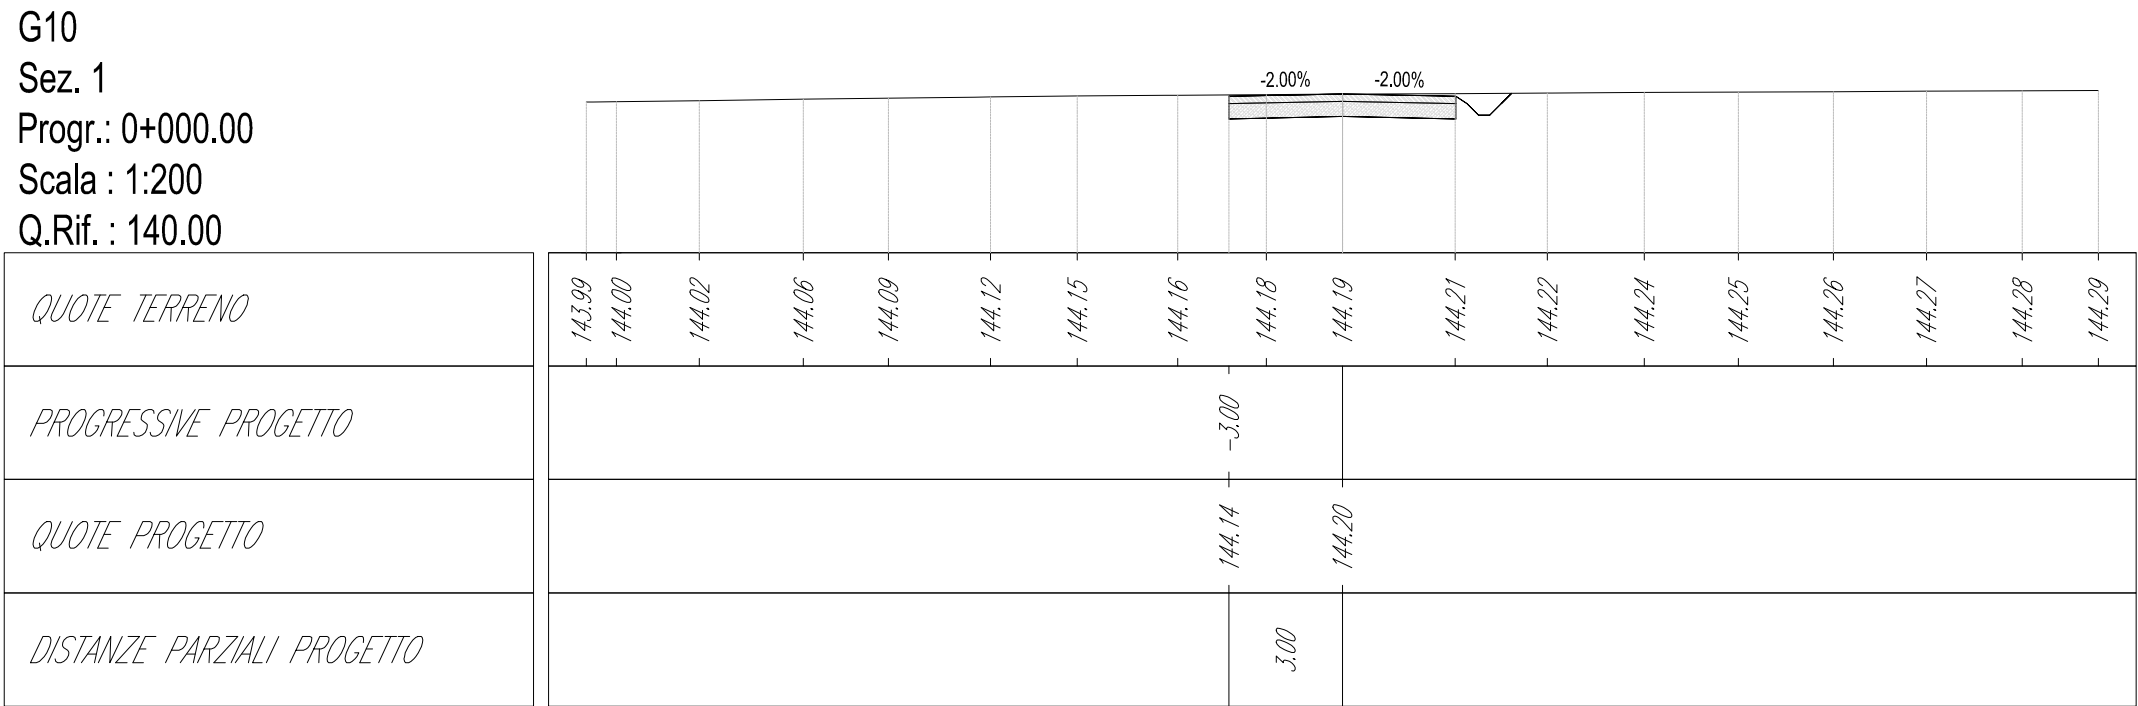

KEY MAP - Scala 1:50.000

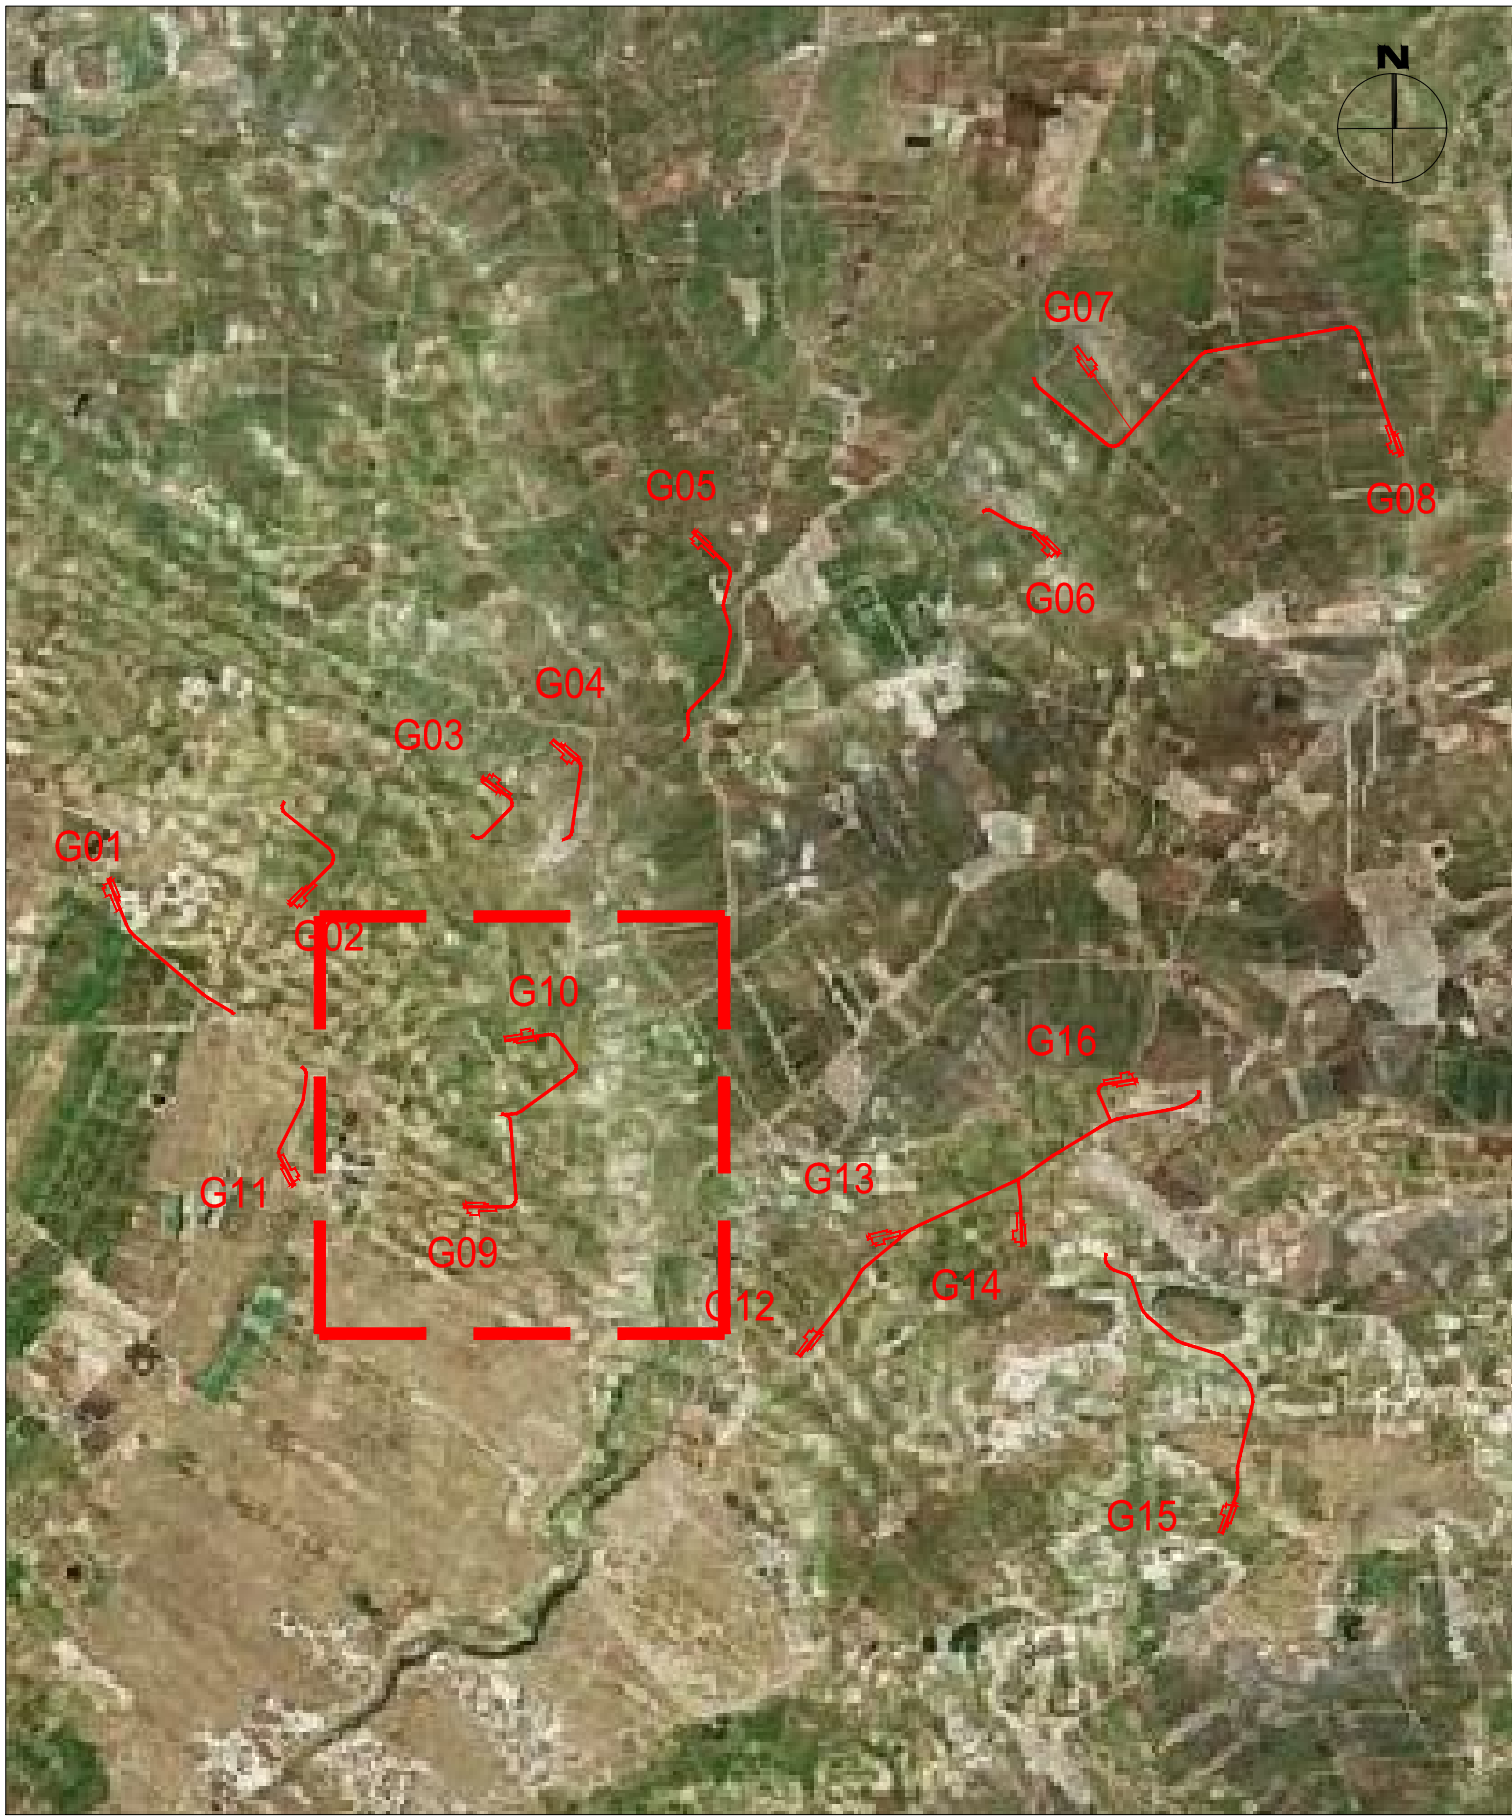


00	2020-12-01	Prima emissione	F. Gulani	D. Grotto	L. Lazzaro
REV.	DATE	DESCRIPTION	PREPARED	CHECKED	APPROVED
PROJECT: COSTRUZIONE DELL'IMPIANTO EOLICO DI "TRAPANI 2"			FILE NAME: GRE.EEC.D.25.IT.W.13824.00.093.00 - Layout Strade		
CLASSIFICATION: PUBLIC			FORMAT: A0	SCALE: 1:200	PLOT SCALE: 1:1
UTILIZATION SCOPE: BASIC DESIGN			TITLE: LAYOUT STRADE TP2-G09-G10 - SEZIONI		
VALIDATED BY: A.Pesi			EGP CODE		
VERIFIED BY: G. Buonomo, M. Vallojo					

[illegible][illegible][illegible][illegible][illegible][illegible]

---------------	-------	-------	---------


---------------	-------	-------	------	------	-----

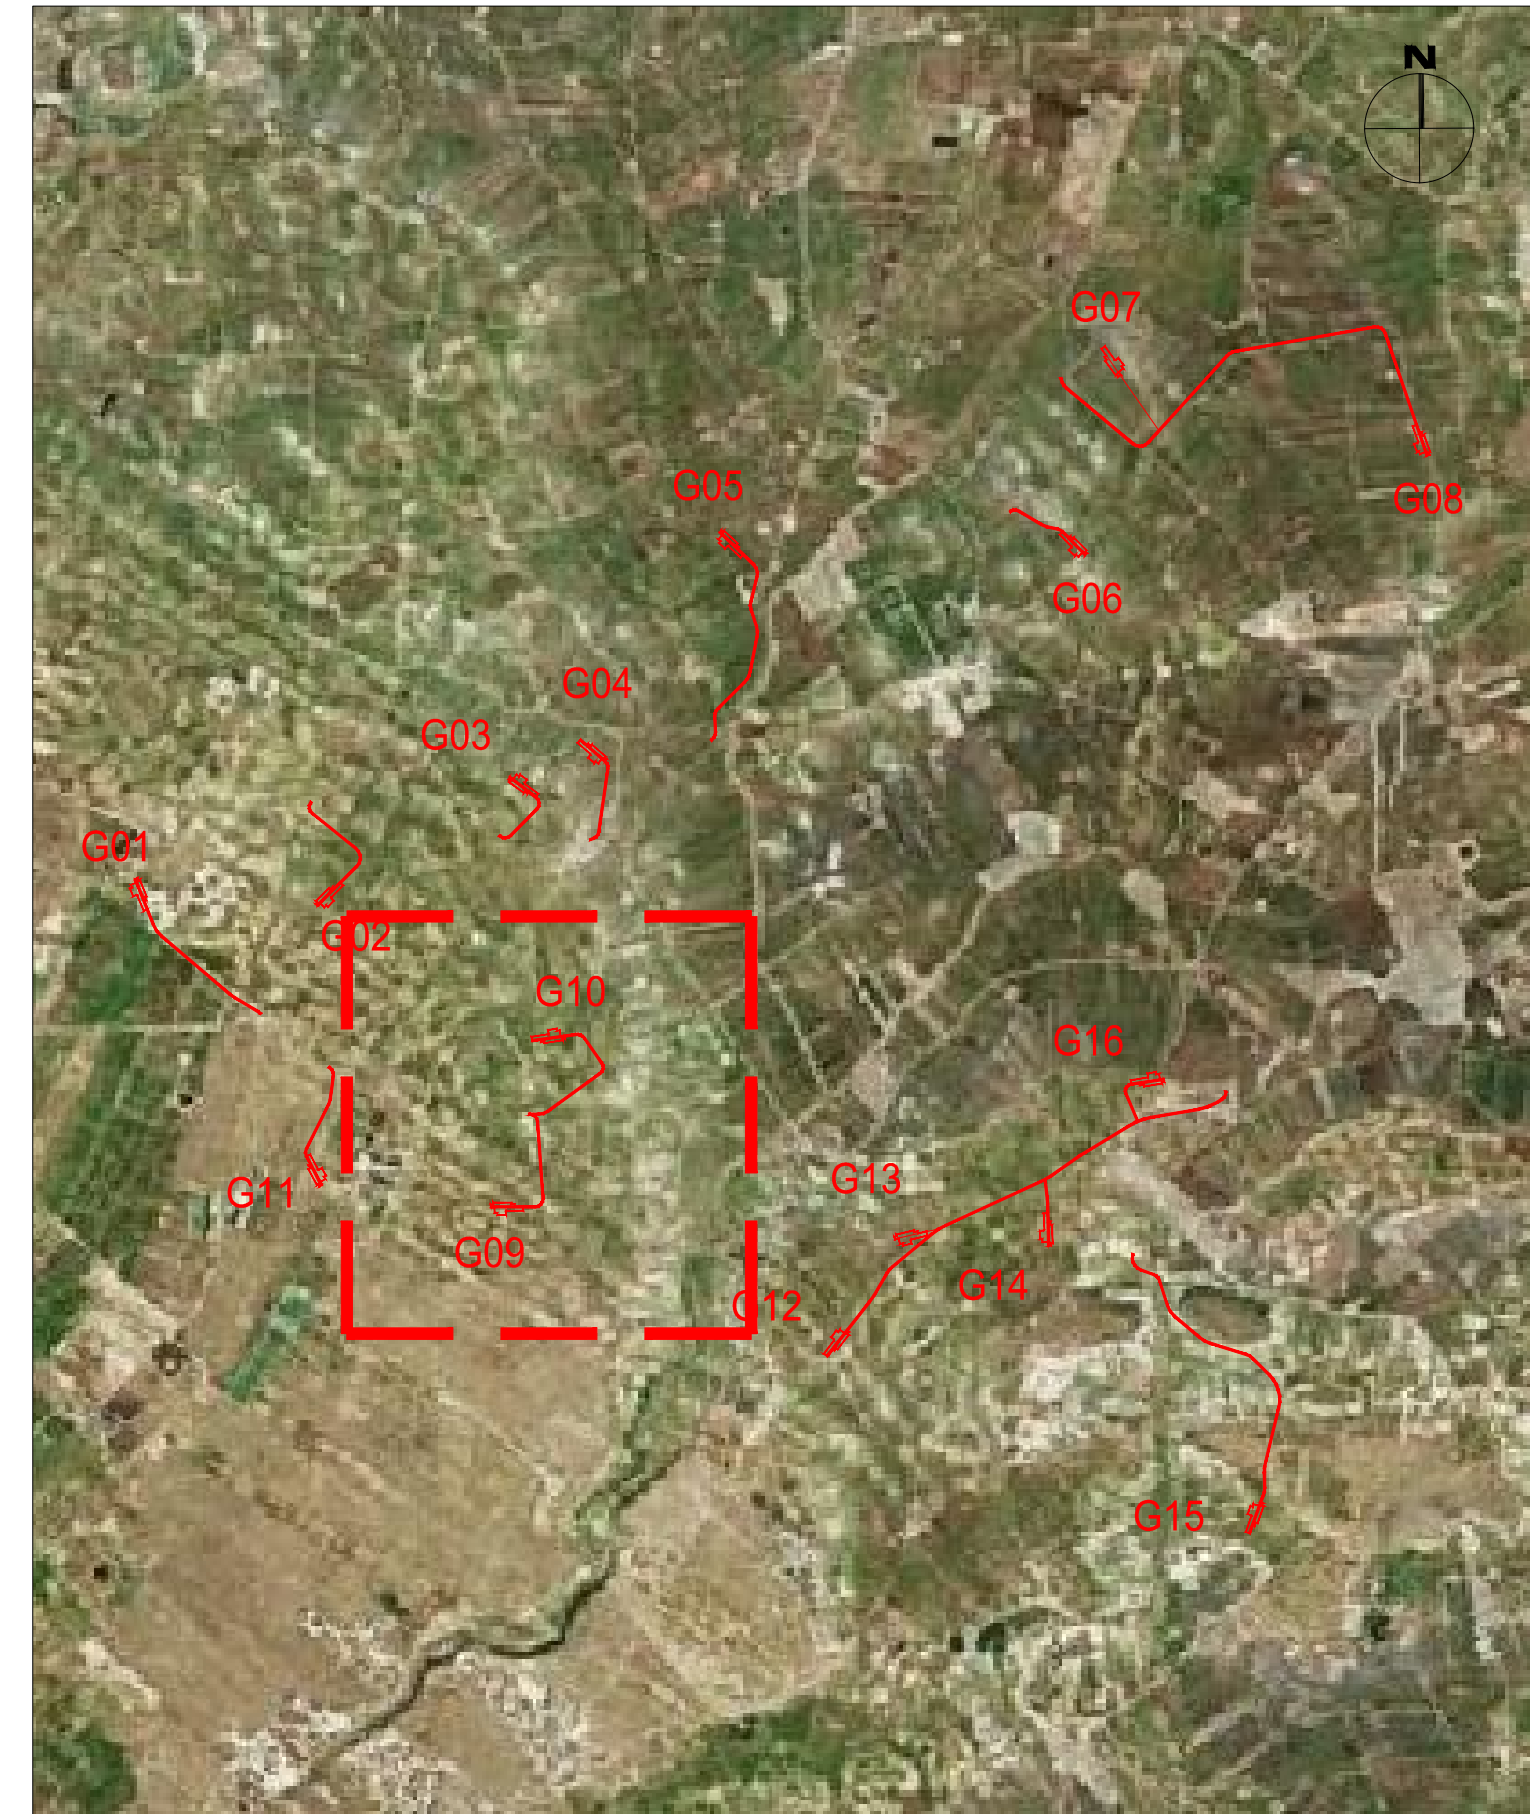[illegible]