
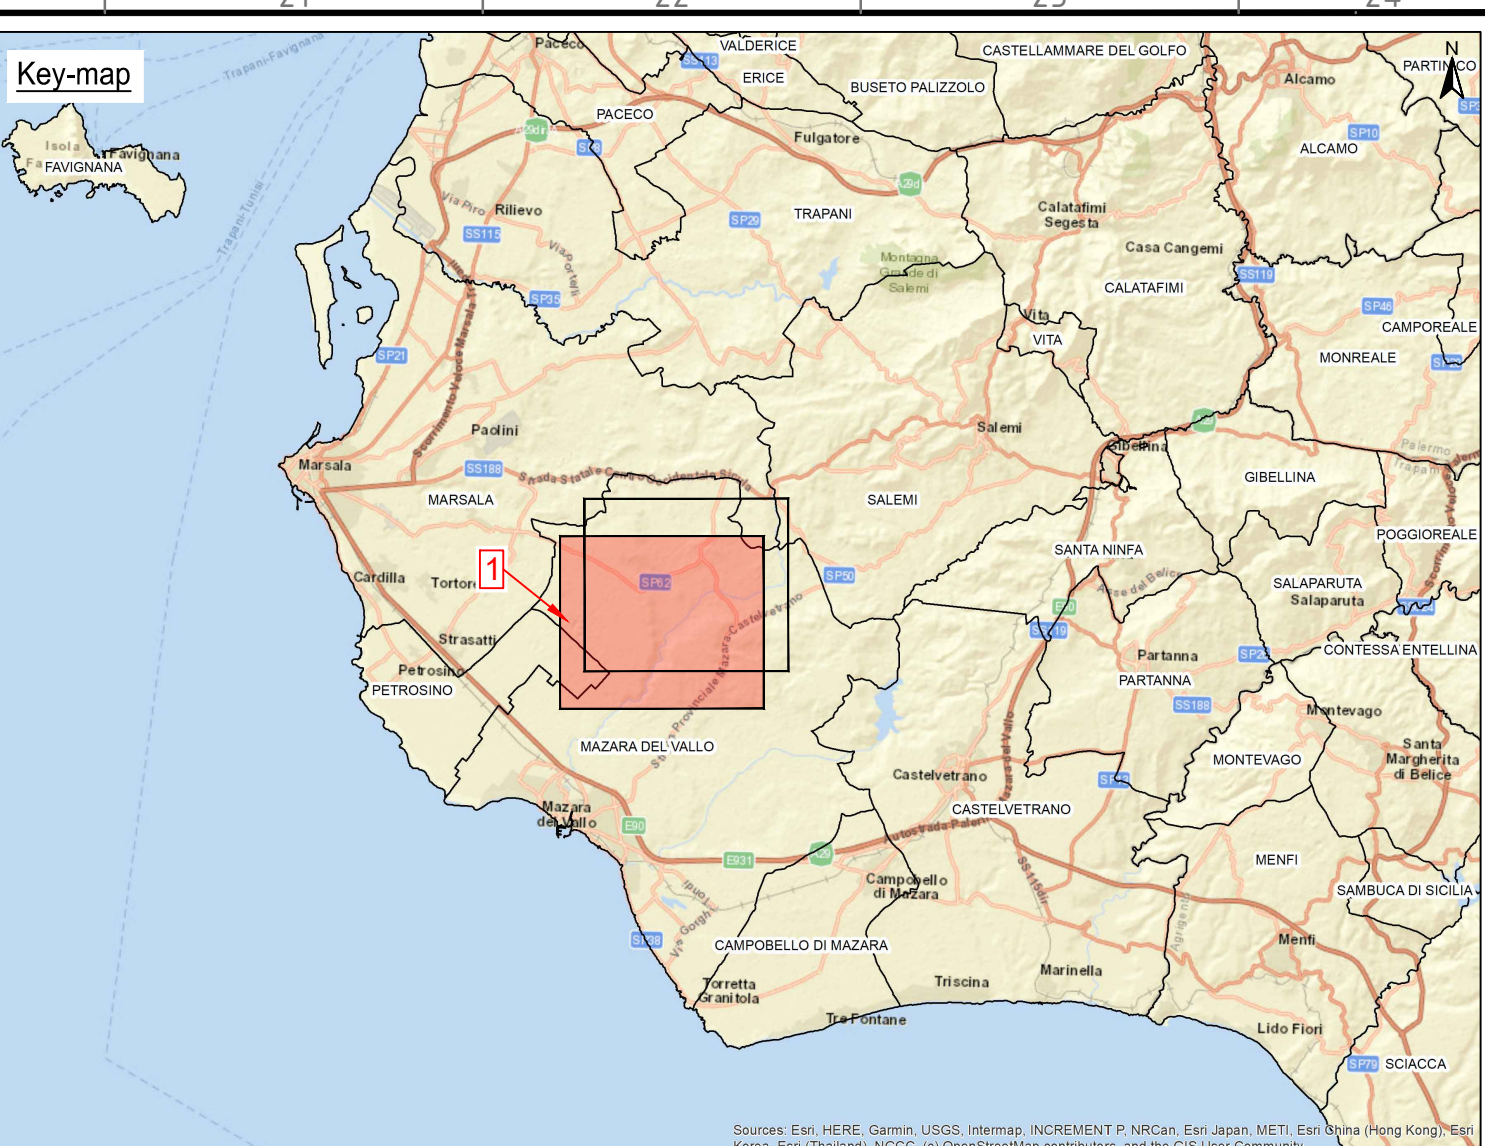


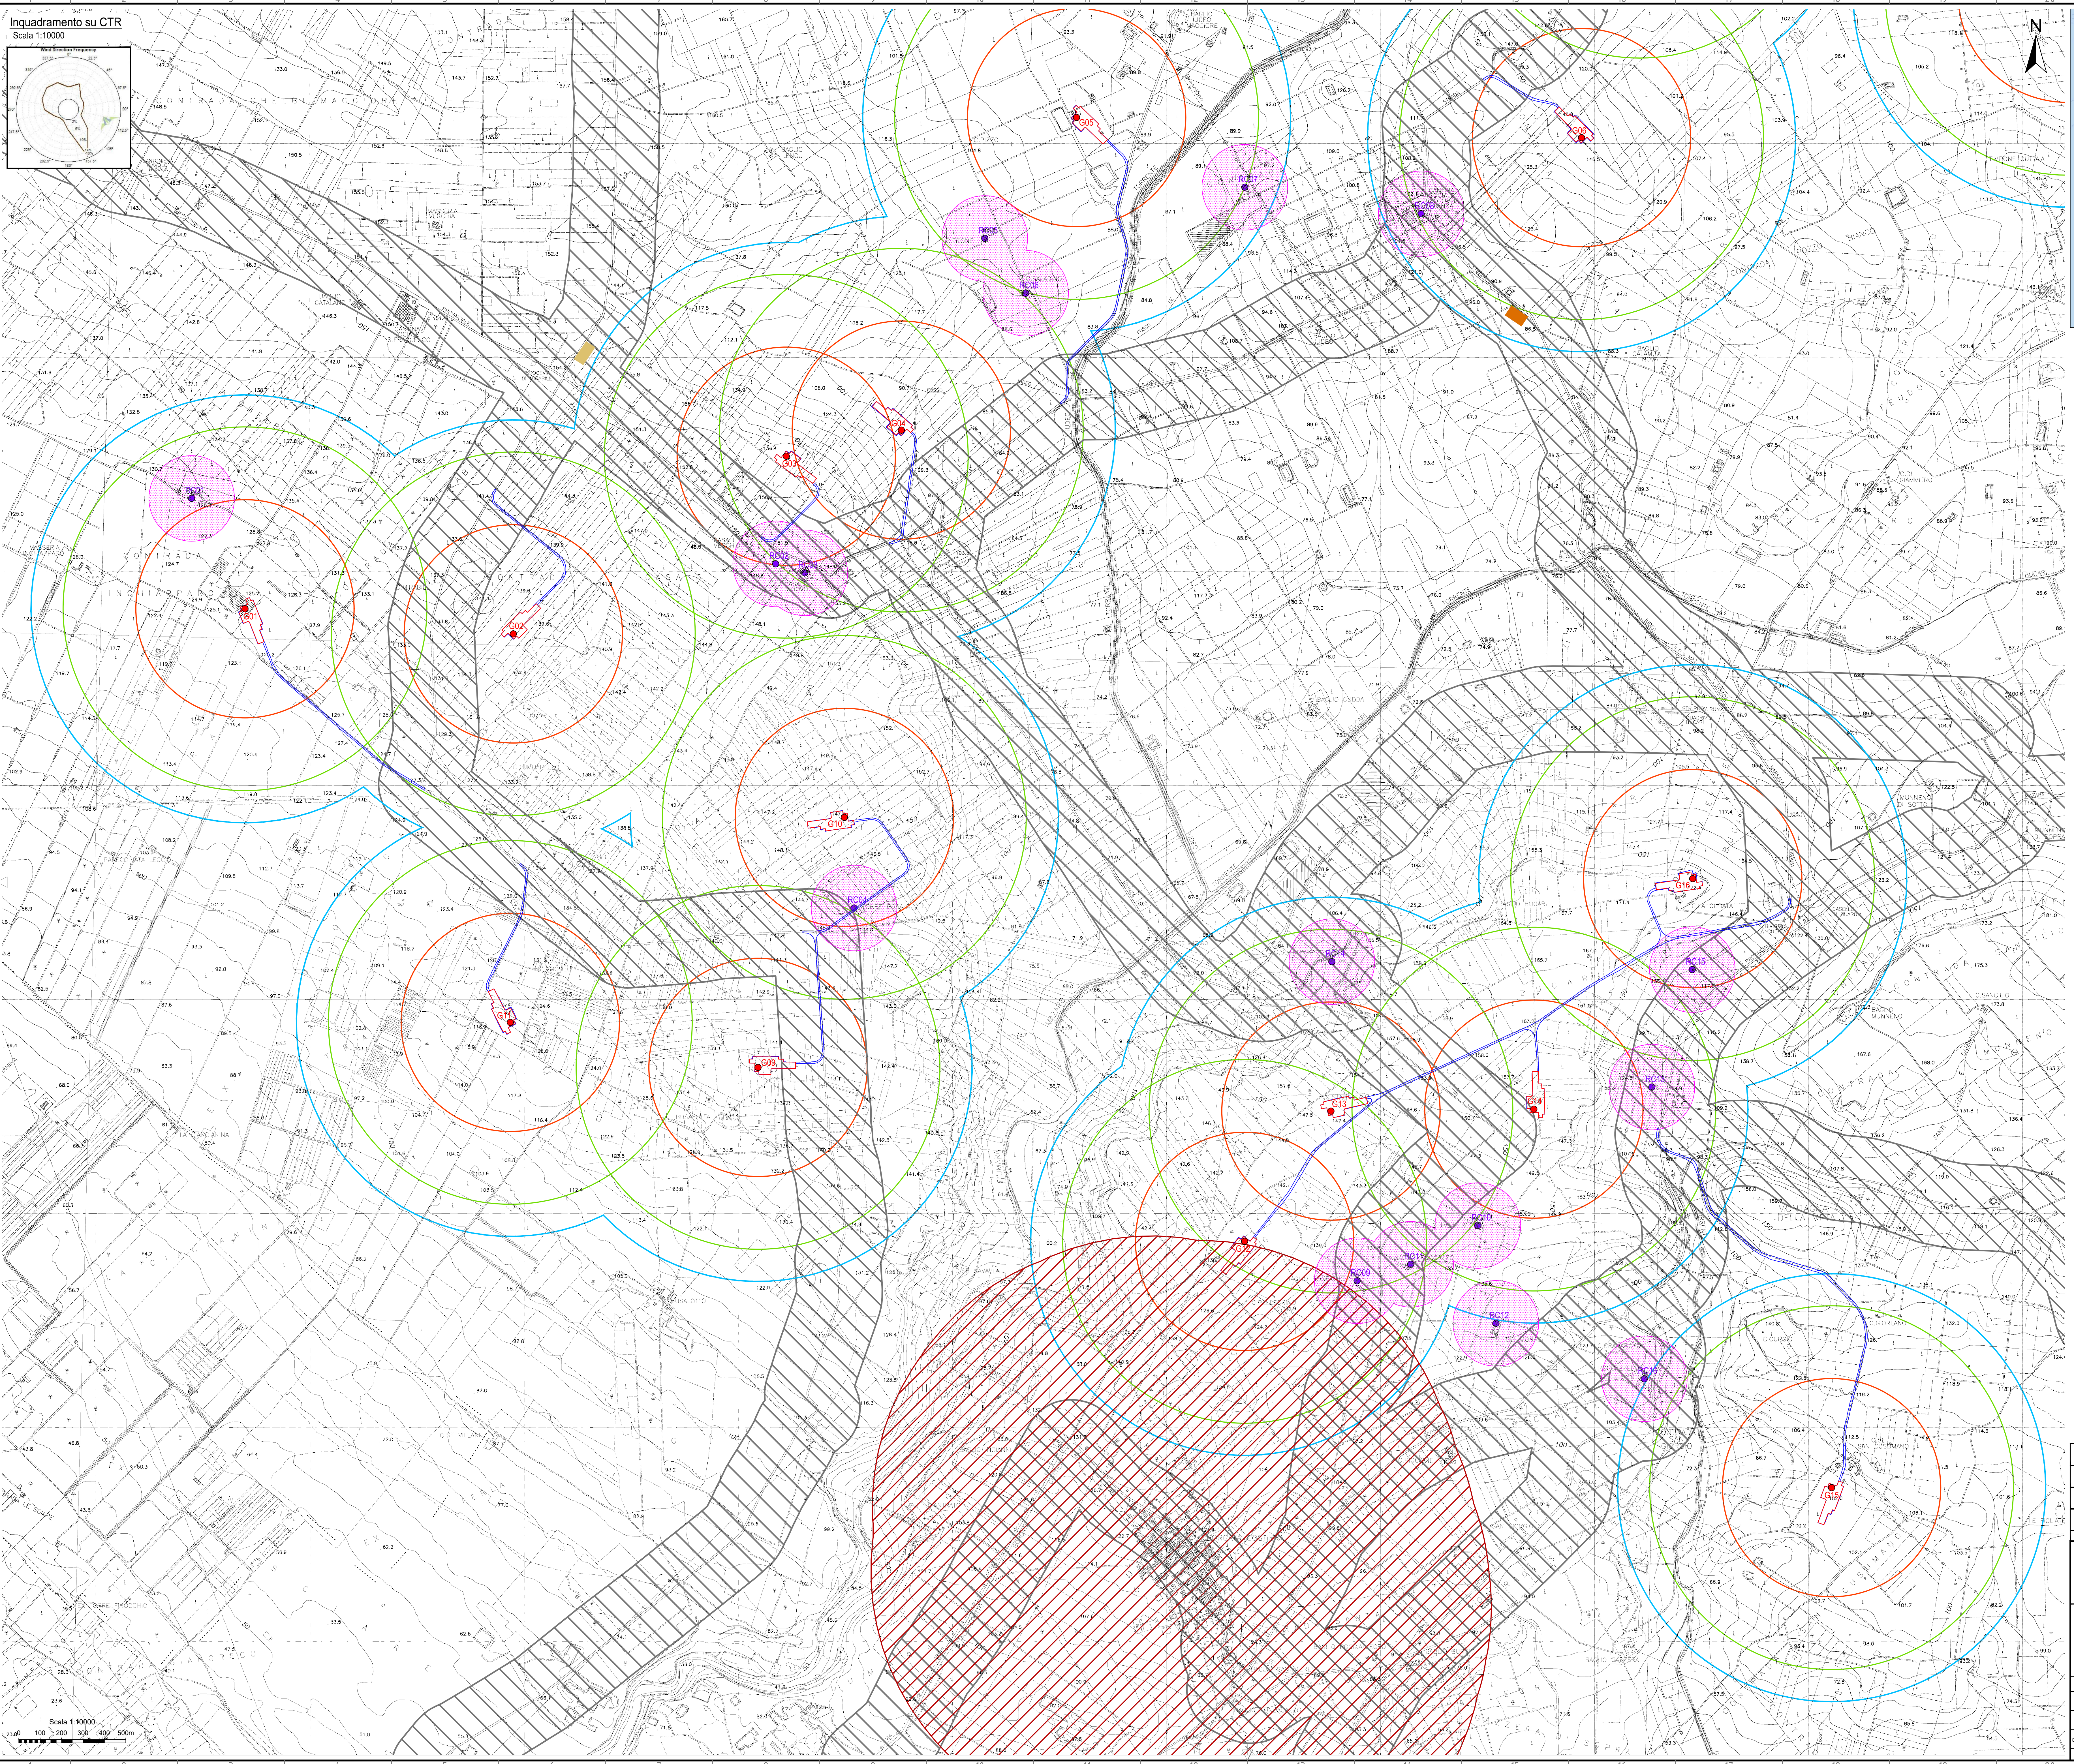

- Legenda:**
- Area di rispetto centri abitati 1200 m (6 volte altezza massima aerogeneratore)
 - Area di rispetto strade Regionali e Provinciali 200 m (altezza massima aerogeneratore)
 - Area di rispetto ricettori sensibili 200m
 - Buffer 3 diametri lungo la direzione perpendicolare a quella prevalente del vento
 - Buffer 5 diametri lungo la direzione prevalente del vento
 - Piazzole in progetto
 - Viabilità in progetto con scarpate e aree di manovra
 - Site camp location
 - Temporary storage area
 - Area di studio (Buffer 1 km)
 - Ricettori sensibili
 - Aerogeneratori in progetto

NOTE

1 - Fonte Dati: ©Regione Sicilia, ©2020 Microsoft Corporation Earthstar Geographics SIO

00	18/12/2020	Prima emissione	G. Salvatore	E. Castello	L. Lanzetta
REV	DATE	DESCRIPTION	PREPARED	DRAWN	APPROVED

Stantec

Enel Green Power Solar Energy

EGP VALIDATION

VALIDATED BY: A. Pizzi

VERIFIED BY: T. Fassi

CO-ADVISORS: --

PROJECT: Costruzione dell'impianto eolico di "Trapani 2"

FILE NAME: GRE.EEC.D.26.IT.W.13824.00.046.00 - Carta delle Linee Guida DM 10 settembre 2010

CLASSIFICATION: PUBLIC

FORMAT: A0

SCALE: 1:10.000

PLOT SCALE: 1:1



SHEET: 1 di 2

UTILIZATION SCOPE: BASIC DESIGN

TITLE: Carta delle Linee Guida DM 10 settembre 2010

EGP CODE

GROUP	FUNCTION	TYPE	REMARK	COUNTRY	REC	PLANT	SYSTEM	PROGRESSIVE	REVISION
GRE.EEC	D	26	IT	W	13824	00	046	00	4600

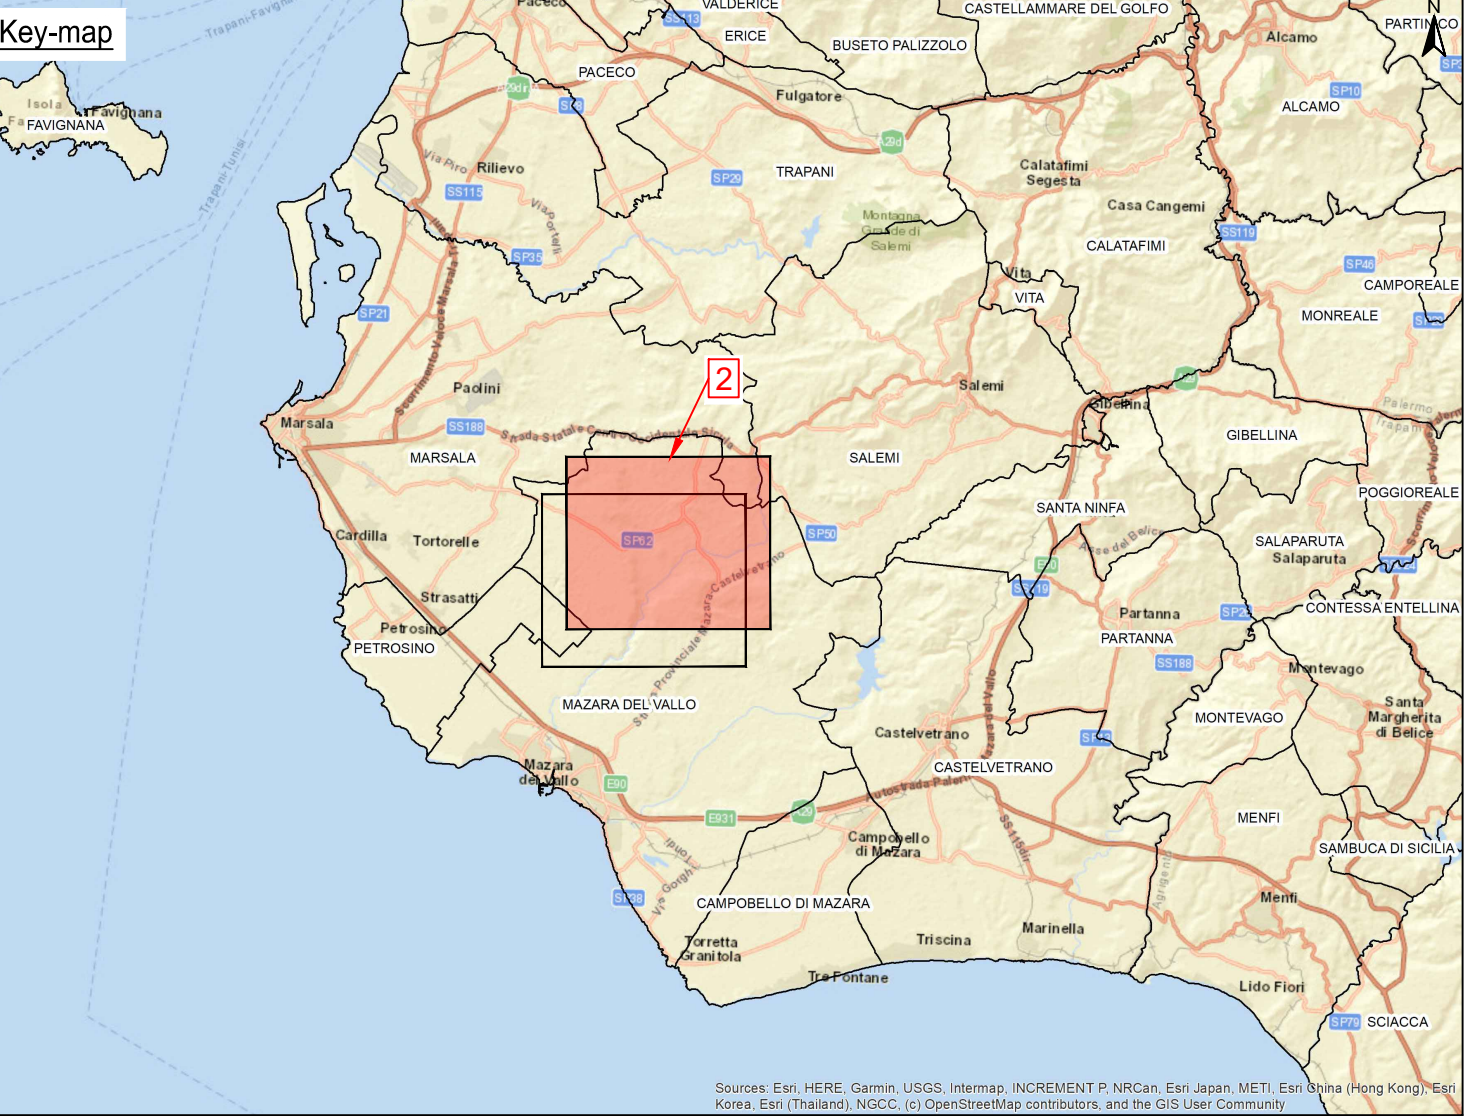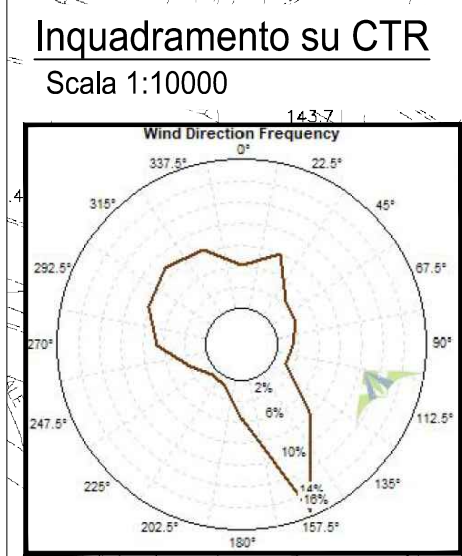

Legenda:

- Area di rispetto centri abitati 1200 m (6 volte altezza massima aerogeneratore)
- Area di rispetto strade Regionali e Provinciali 200 m (altezza massima aerogeneratore)
- Area di rispetto ricettori sensibili 200m
- Buffer 3 diametri lungo la direzione perpendicolare a quella prevalente del vento
- Buffer 5 diametri lungo la direzione prevalente del vento
- Piazzole in progetto
- Viabilità in progetto con scarpate e aree di manovra
- Site camp location
- Temporary storage area
- Area di studio (Buffer 1 km)
- Ricettori sensibili
- Aerogeneratori in progetto

NOTE

1 - Fonte Dati: ©Regione Sicilia, ©2020 Microsoft Corporation Earthstar Geographics SIO

00		18/12/2020	Prima emissione	G. Salvo	E. Castelli	L. Lanzetta
REV.	DATE	DESCRIPTION	PREPARED	DRAWN	APPROVED	
PROJECT:		Costruzione dell'impianto eolico di "Trapani 2"				
FILE NAME:		GRE.EEC.D.26.IT.W.13824.00.046.00 - Carta delle Linee Guida DM 10 settembre 2010				
CLASSIFICATION:		PUBLIC	FORMAT:	A0	SCALE:	1:10.000
UTILIZATION SCOPE:		BASIC DESIGN	PLOT SCALE:	1:1	SHEET:	2 di 2
TITLE:		Carta delle Linee Guida DM 10 settembre 2010				
EGP VALIDATION		EGP CODE				
VALIDATED BY:	A. Pisci	GROUP:	FUNCTION:	TYPE:	REMARK:	COUNTRY:
CHECKED BY:	T. Fassi	PLANT:	SYSTEM:	PROGRESSIVE:	REVISION:	
EGP CODE		GRE.EEC.D.26.IT.W.13824.00.046.00				