



LEGENDA:

- Sondaggio a rotazione a carotaggio continuo
- Sondaggio a rotazione a distruzione di nucleo
- Strumentazione foro:
 - Piezometro tipo Casagrande
 - Piezometro a tubo aperto
 - ▲ Inclinometro
 - ◆ Tubazione per prova Down Hole
- Pozzetto esplorativo
- Prova penetrometrica
- Base sismica a rifrazione
- MASW
- HVSR

	INDAGINI 2000	INDAGINI 2002	INDAGINI 2004	INDAGINI 2006-2007	IND. INTEGRATIVE 2017	IND. INTEGRATIVE 2020
Sondaggio		Sn	BHn	SNn	X.3 n/X.4 n/A.n	
Pozzetto esplorativo				PZn	PZ.n/PA.n	
Base sismica		n	Tn	BSn		r.n
Prova penetrometrica		PPn		CPn		
hvsr						r.
masw						masw n.

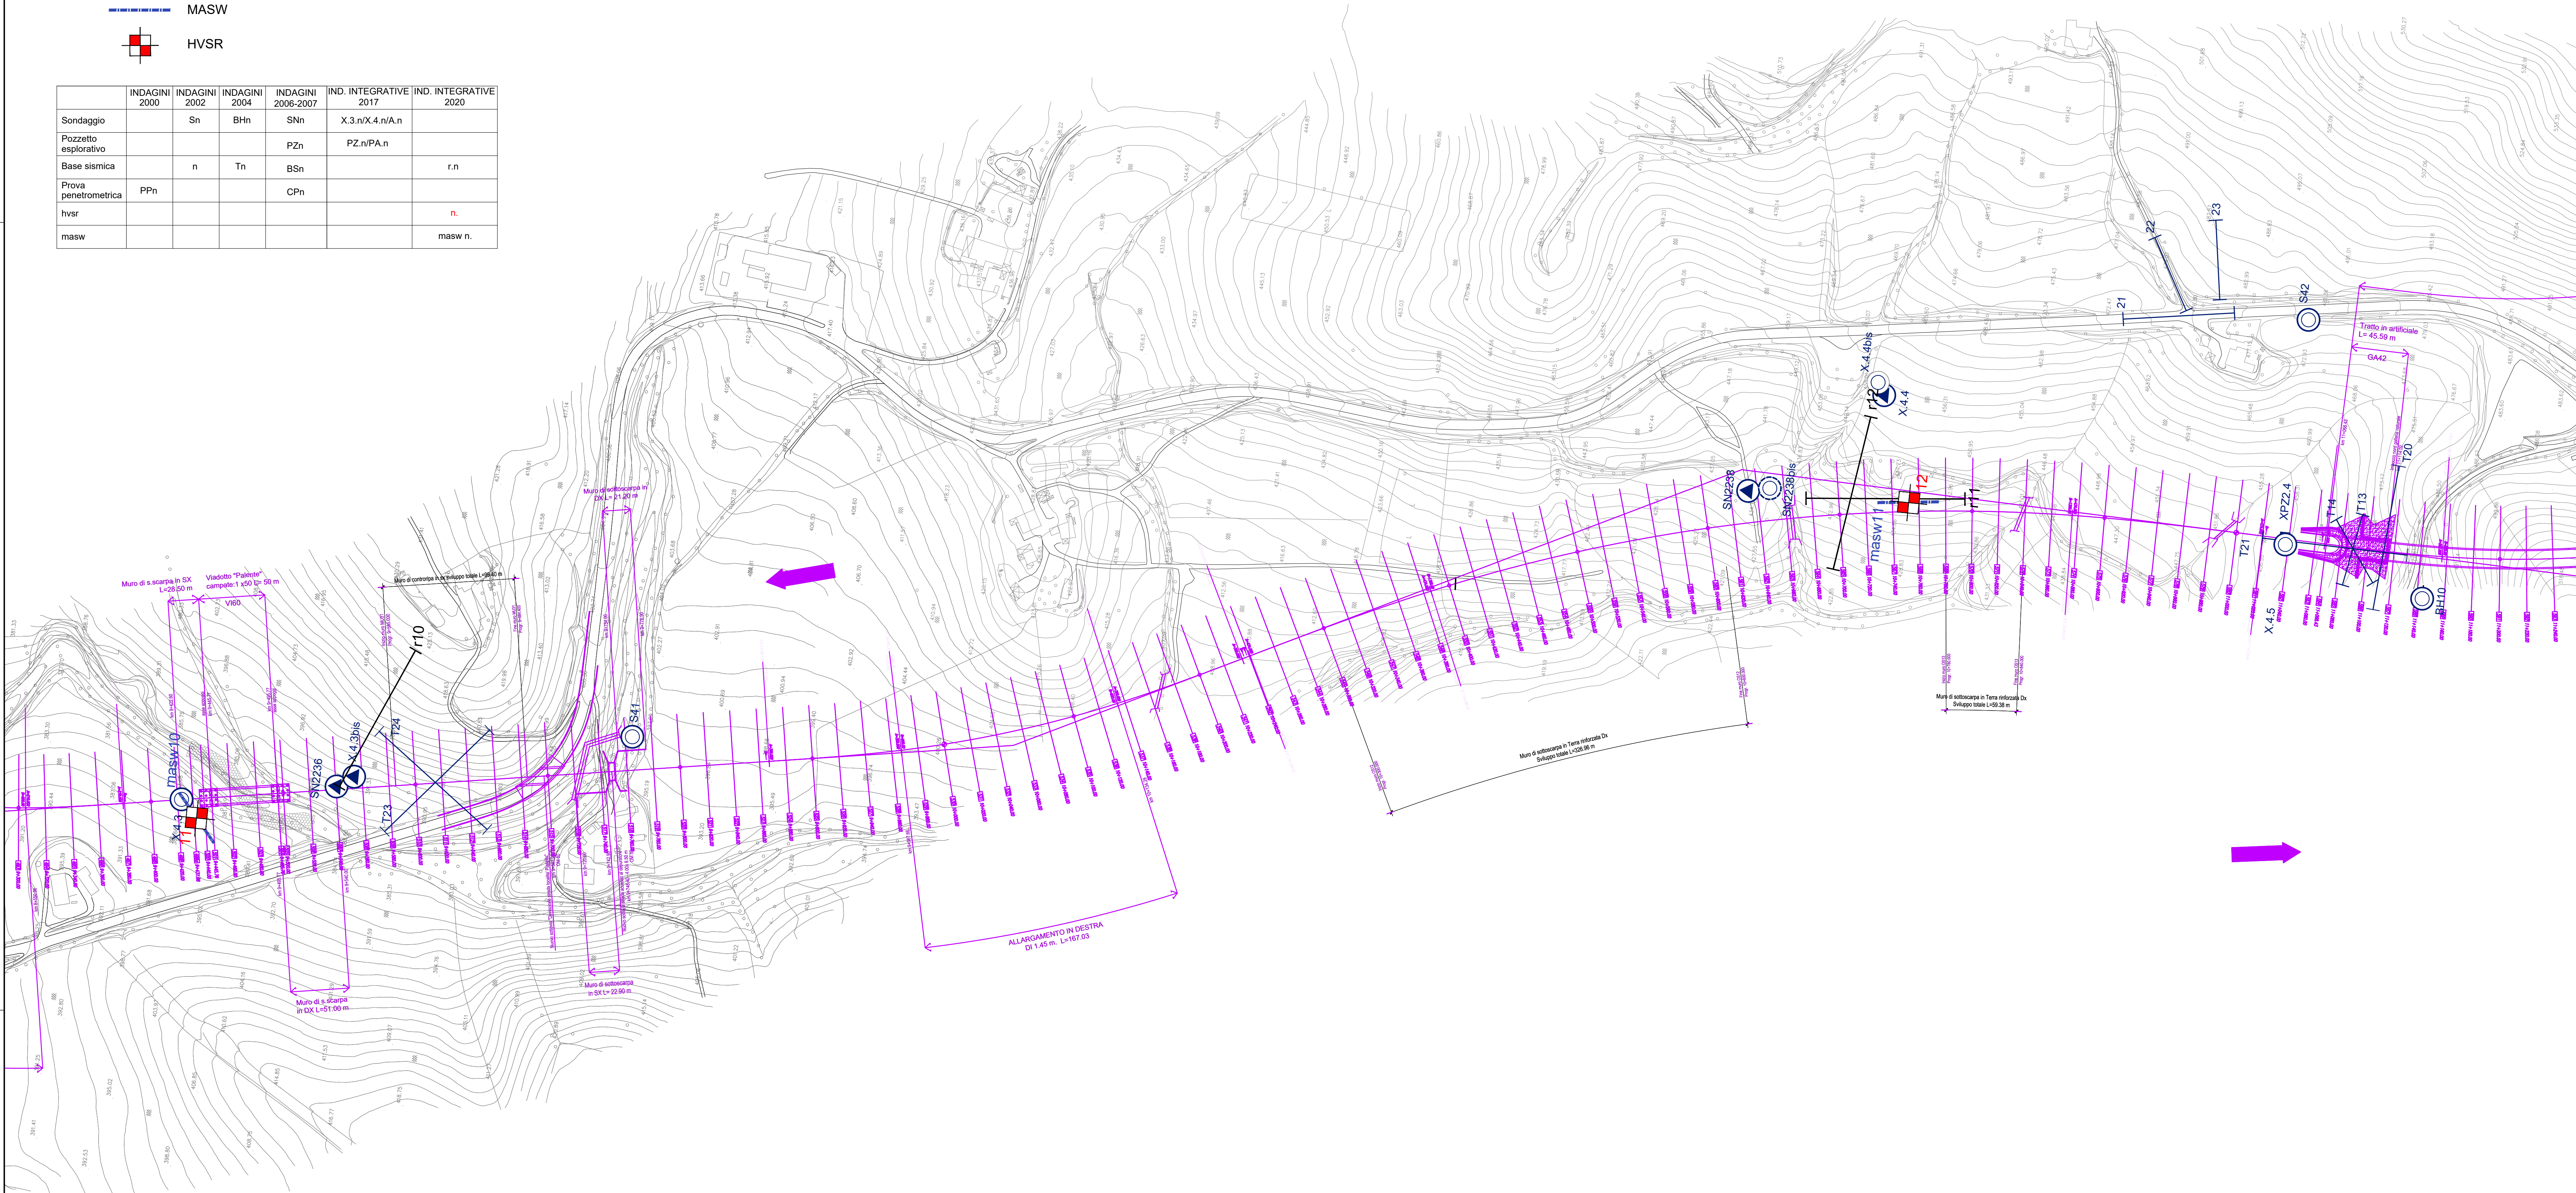

KEY - MAP

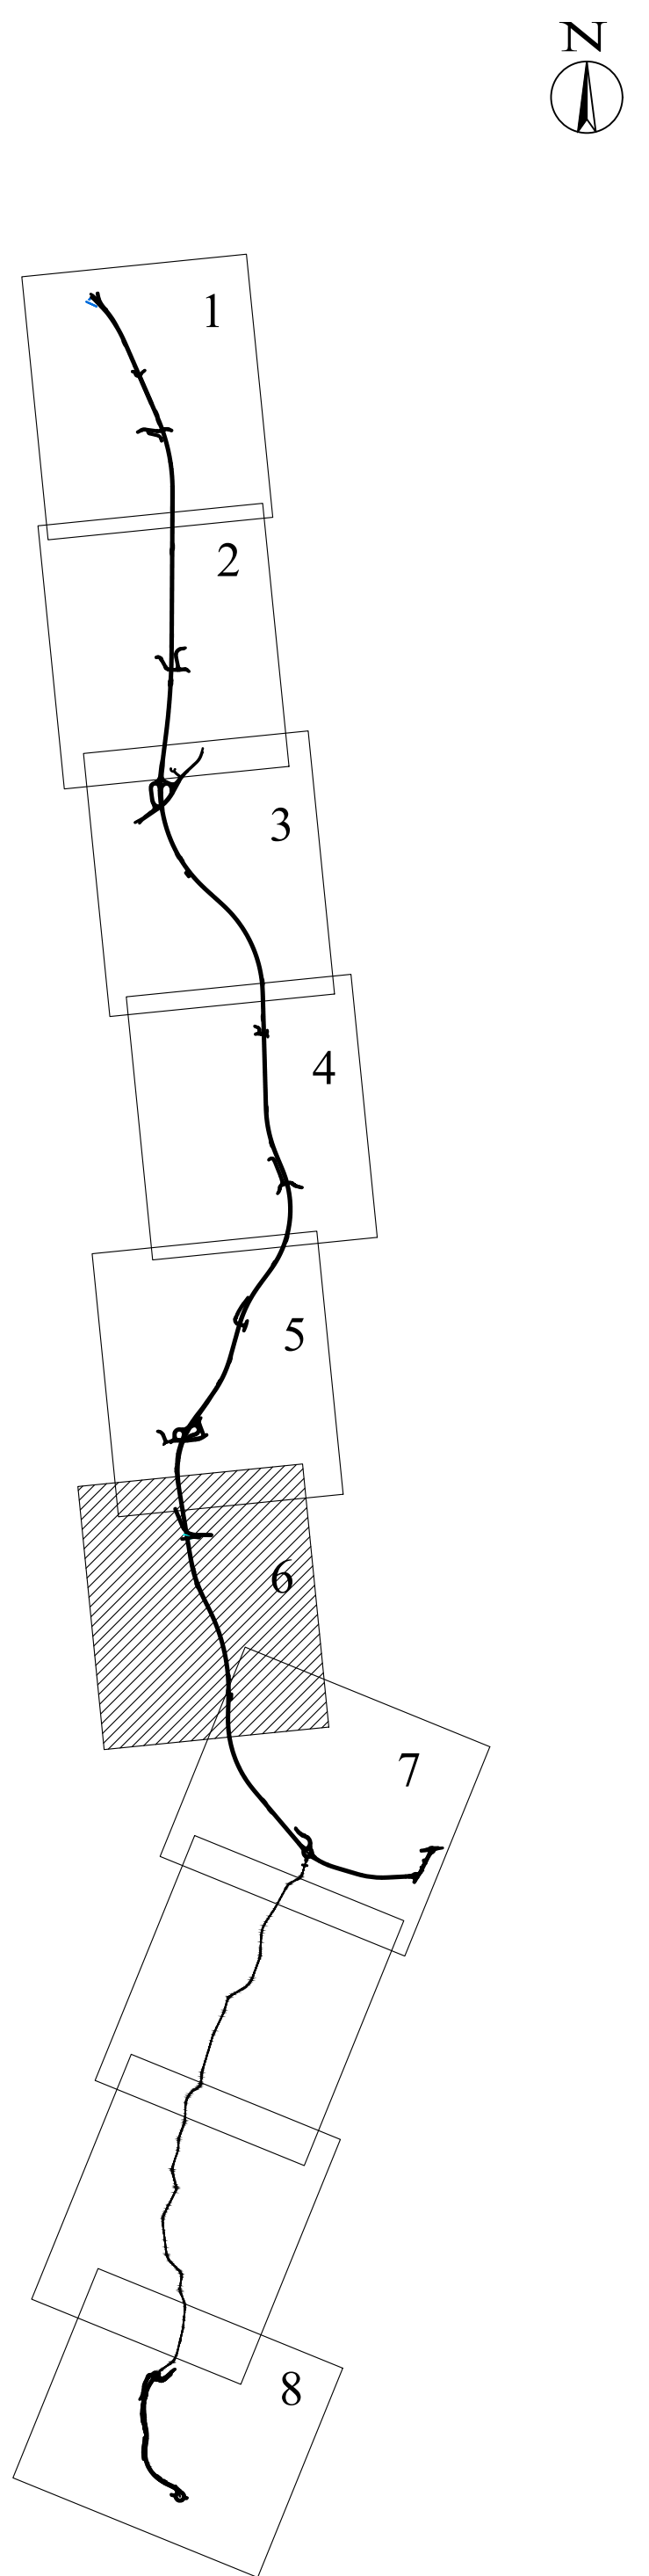

**ASSE VIARIO MARCHE-UMBRIA
E QUADRILATERO DI PENETRAZIONE INTERNA
MAXI LOTTO 2**
LAVORI DI COMPLETAMENTO DELLA DIRETTRICE PERUGIA - ANCONA:
SS. 318 DI "VALFABBRICA", TRATTO PIANELLO - VALFABBRICA
SS. 76 "VAL D'ESSINO", TRATTO FOSSATO VICO - CANCELLE E ALBACINA - SERRA SAN QUIRICO
"PEDEMONTANA DELLE MARCHE", TRATTO FABRIANO-MUCCIA-SFERCIA.

PROGETTO ESECUTIVO

CONTRAENTE GENERALE: DIRPA 2 s.c.a.r.l.	Il responsabile del Contratto Generale: Ing. Federico Montanari	Il responsabile Ispezioni delle Provenienze Specialistiche: Ing. Salvatore Lieto
---	---	--

PROGETTAZIONE: Associazione Temporanea di Imprese	Mandatari:	SGAI s.r.l. INGEGNERIA S.p.A.
PROGIN s.p.a.	LOMBARDI SA INGEGNERI CONSULENTI	LOMBARDI-REICO INGEGNERIA S.p.A.

RESPONSABILE DELLA PROGETTAZIONE: Prof. Ing. Antonio Grimaldi GEOLOGO Dot. Geol. Fabrizio Pontoni COORDINATORE DELLA SICUREZZA IN FASE DI PROGETTAZIONE Ing. Michele Curiale	INGEGNERI DELLA PROVENIENZA SPECIALE: Fabrizio PONTONI Geologo Specialista ALBO SEZIONE 4	INGEGNERI DELLA PROVENIENZA SPECIALE: Michele CURIALE Ingegnere ALBO SEZIONE 4
--	---	--

IL RESPONSABILE DEL PROCEDIMENTO
Ing. Iginio Favetti

2.1.3 - PEDEMONTANA DELLE MARCHE
3° stralcio funzionale: Castelraimondo nord - Castelraimondo sud
4° stralcio funzionale: Castelraimondo sud - innesto S.S.77 a Muccia
GEOLOGIA E GEOTECNICA
Planimetria ubicazione indagini - Tav. 6 di 10

SCALA:
1:2.000
DATA:
Settembre 2020

Codice Unico di Progetto (CUP) **F12C03000050021**
Codice elaborato: **L0702130200000000013_228**
Nome File: **L0702130200000000013_228**

REV.	DATA	DESCRIZIONE	Redatto	Controllato	Approvato
A	Marzo 2020	Emissione per consegna	PROGIN	F.Pontoni	S. Lieto
B	Settembre 2020	Emissione a seguito iterativa ANAS	PROGIN	F.Pontoni	S. Lieto
C					

