
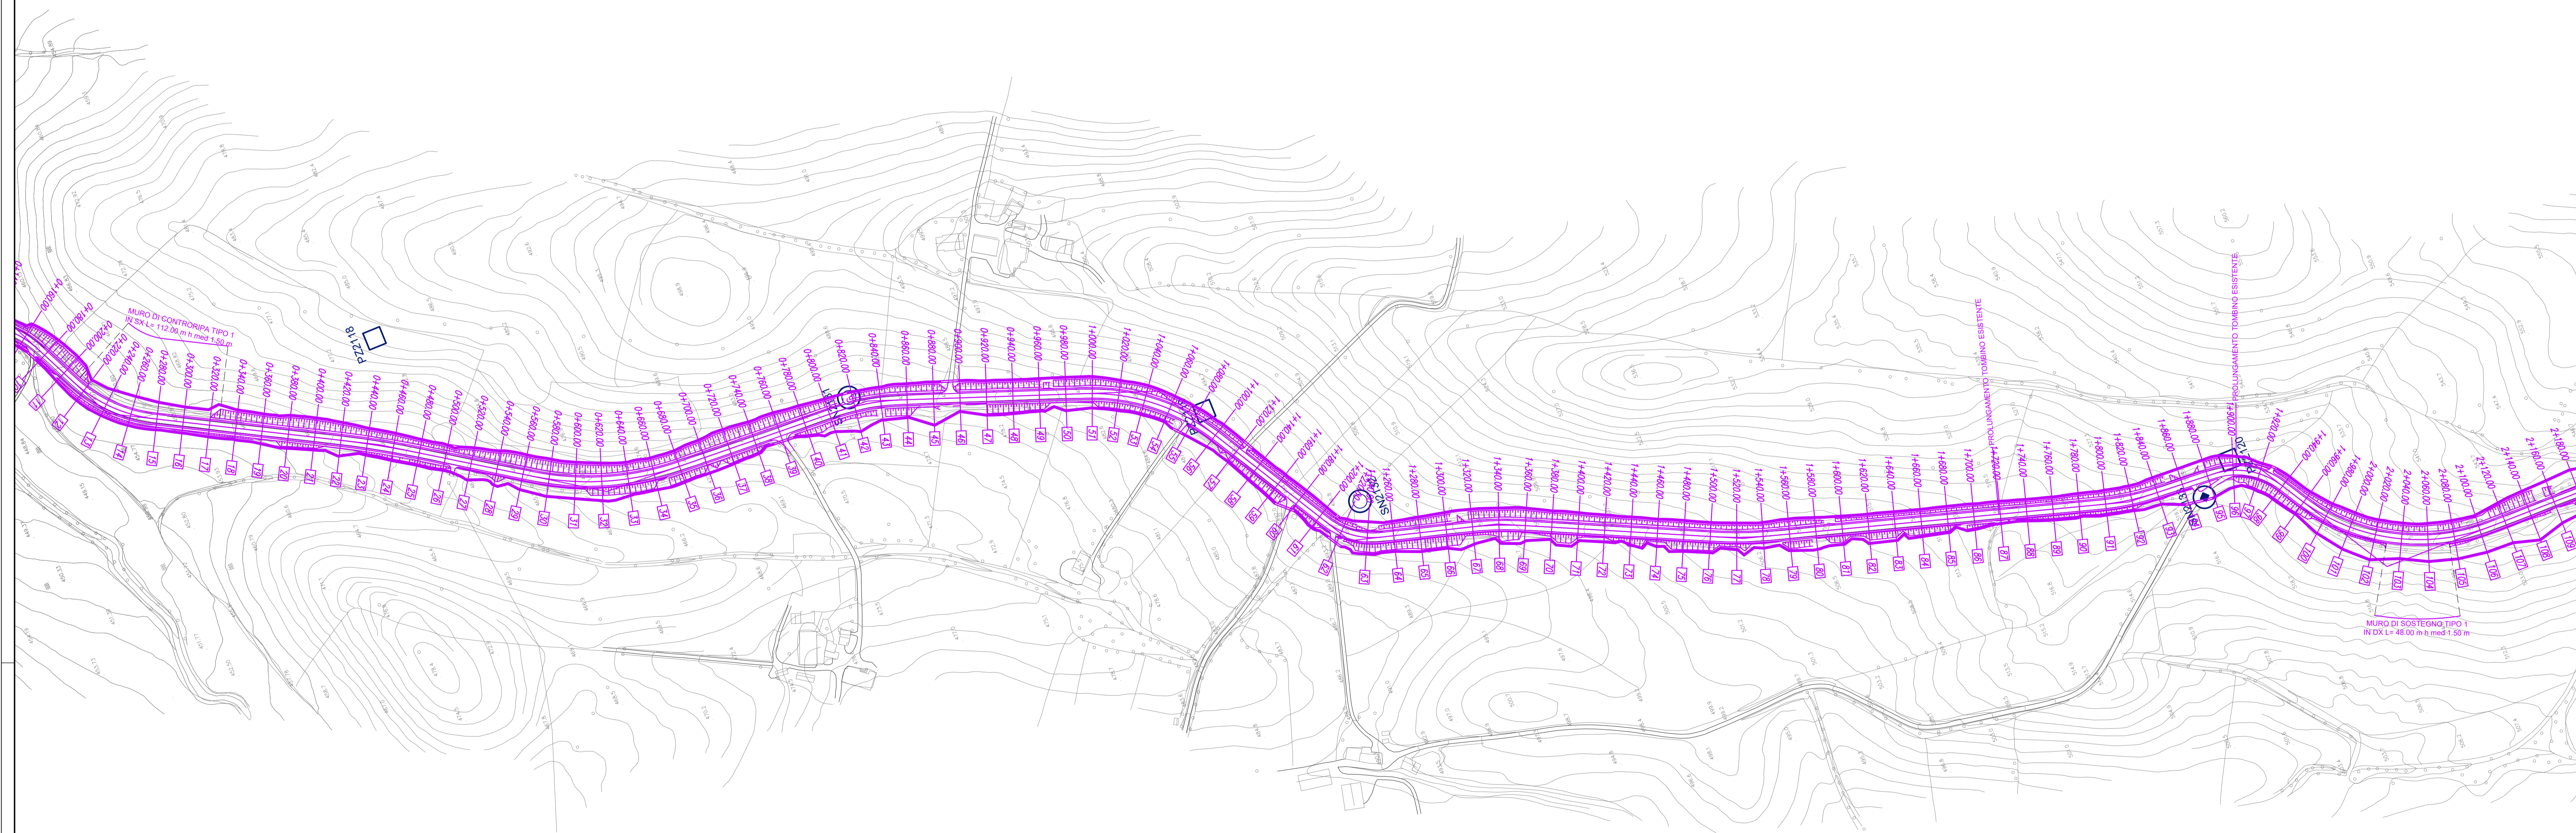


LEGENDA:

- Sondaggio a rotazione a carotaggio continuo
- Sondaggio a rotazione a distruzione di nucleo
- Strumentazione foro:
 - Piezometro tipo Casagrande
 - Piezometro a tubo aperto
 - ▲ Inclinometro
 - ◆ Tubazione per prova Down Hole
- Pozzetto esplorativo
- Prova penetrometrica
- Base sismica a rifrazione
- MASW
- HVSR

	INDAGINI 2000	INDAGINI 2002	INDAGINI 2004	INDAGINI 2006-2007	IND. INTEGRATIVE 2017	IND. INTEGRATIVE 2020
Sondaggio		Sn	Bfn	SNn	X.3.n/X.4.n/A.n	
Pozzetto esplorativo				PZn	PZ.n/PA.n	
Base sismica		n	Tn			r.n
Prova penetrometrica	PPn			CPn		n.
hvsr						n.
masw						masw n.

KEY - MAP

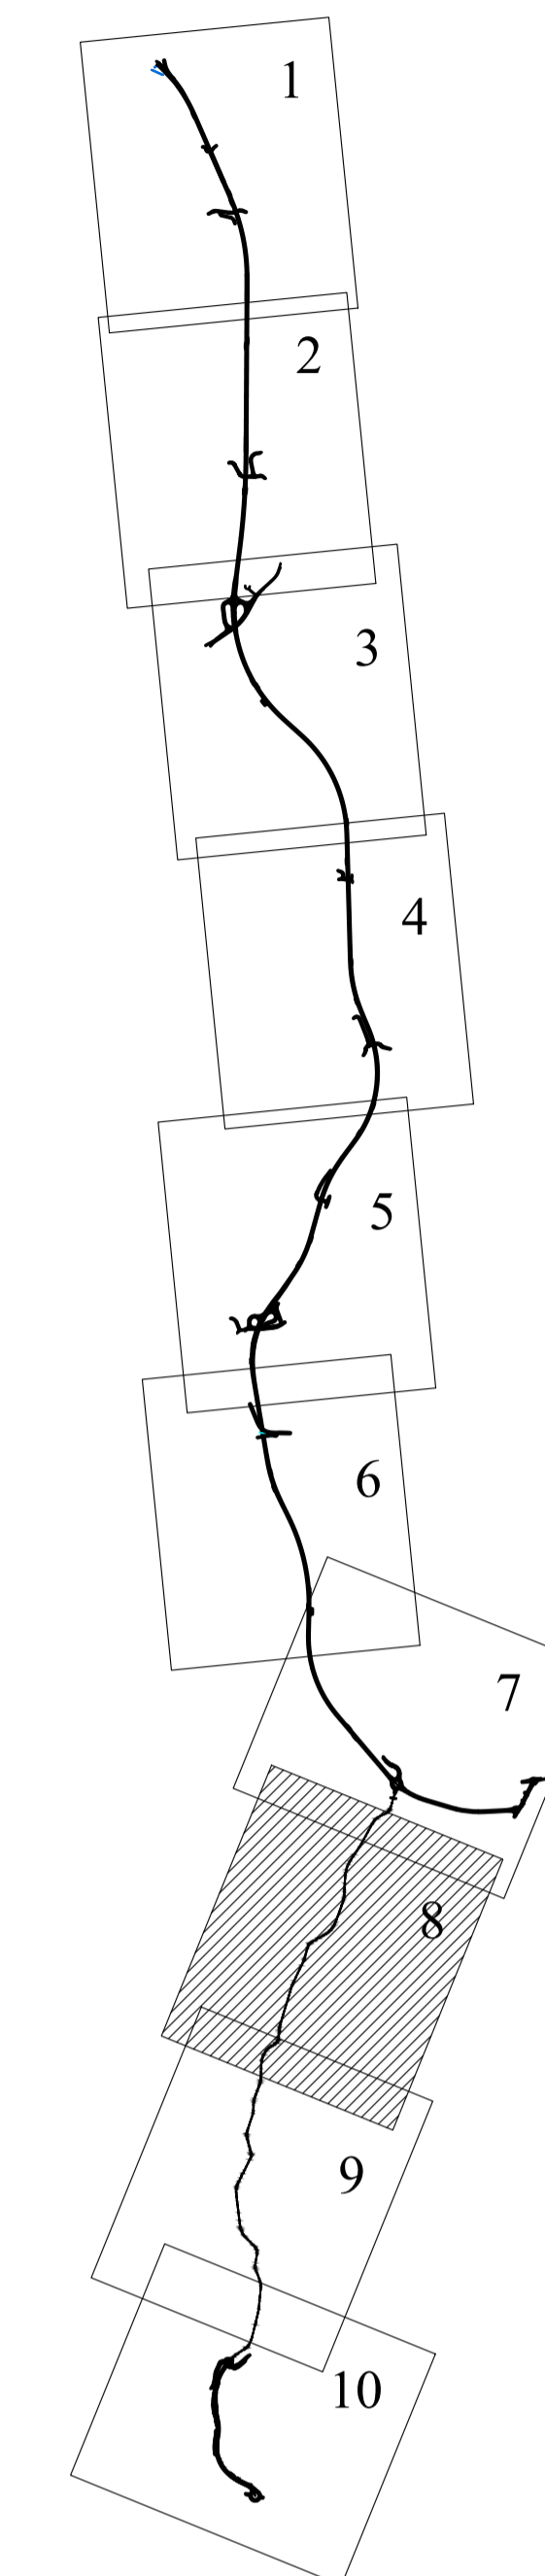

**ASSE VIARIO MARCHE-UMBRIA
E QUADRILATERO DI PENETRAZIONE INTERNA
MAXI LOTTO 2**

LAVORI DI COMPLETAMENTO DELLA DIRETTRICE PERUGIA ANCONA:
SS. 318 DI "VALFABBRICA", TRATTO PIANELLO-VALFABBRICA
SS. 76 "VAL DESINO", TRATTI FOSSATO VICO - CANCELLI E ALBACINA - SERRA SAN QUIRICO
"PEDEMONTANA DELLE MARCHE", TRATTO FABRIANO-MUCCIA-SERCIA

PROGETTO ESECUTIVO

CONTRAENTE GENERALE: DIRPA 2 s.c.a.r.l.	Il responsabile del Contraente Generale: Ing. Federico Montanari	Il responsabile Integrazioni delle Prestazioni Specialistiche: Ing. Salvatore Licito
---	--	--

PROGETTAZIONE: Associazione Temporanea di Imprese	Mandatari:
PROGIN	LOMBARDI SA LOMBARDI-REICO
SGAI s.r.l. Ingegneri, Consulenti	SCA Ingegneri, Consulenti

RESPONSABILE DELLA PROGETTAZIONE PER L'A.T.I. Prof. Ing. Antonio Grimaldi	
GEOLICO Dot. Geol. Fabrizio Pontoni	
COORDINATORE DELLA SICUREZZA IN FASE DI PROGETTAZIONE Ing. Michele Curiale	

IL RESPONSABILE DEL PROCEDIMENTO Ing. Iginio Favetti
--

2.1.3 - PEDEMONTANA DELLE MARCHE 3° stralcio funzionale: Castelraimondo nord - Castelraimondo sud 4° stralcio funzionale: Castelraimondo sud - innesto S.S.77 a Muccia GEOLOGIA E GEOTECNICA Planimetria ubicazione indagini - Tav.8 di 10	SCALA: 1:2.000
	DATA: Marzo 2020

Codice Unico di Progetto CUP: F12C0300050021
Codice elaborato:

REV.	DATA	DESCRIZIONE	Redatto	Controllato	Approvato
A	Marzo 2020	Emissione per consegna	PROGIN	S. Licito	A. Grimaldi
B	Marzo 2020	Emissione a seguito istruttoria ANAS	PROGIN	F. Pontoni	A. Grimaldi
C					