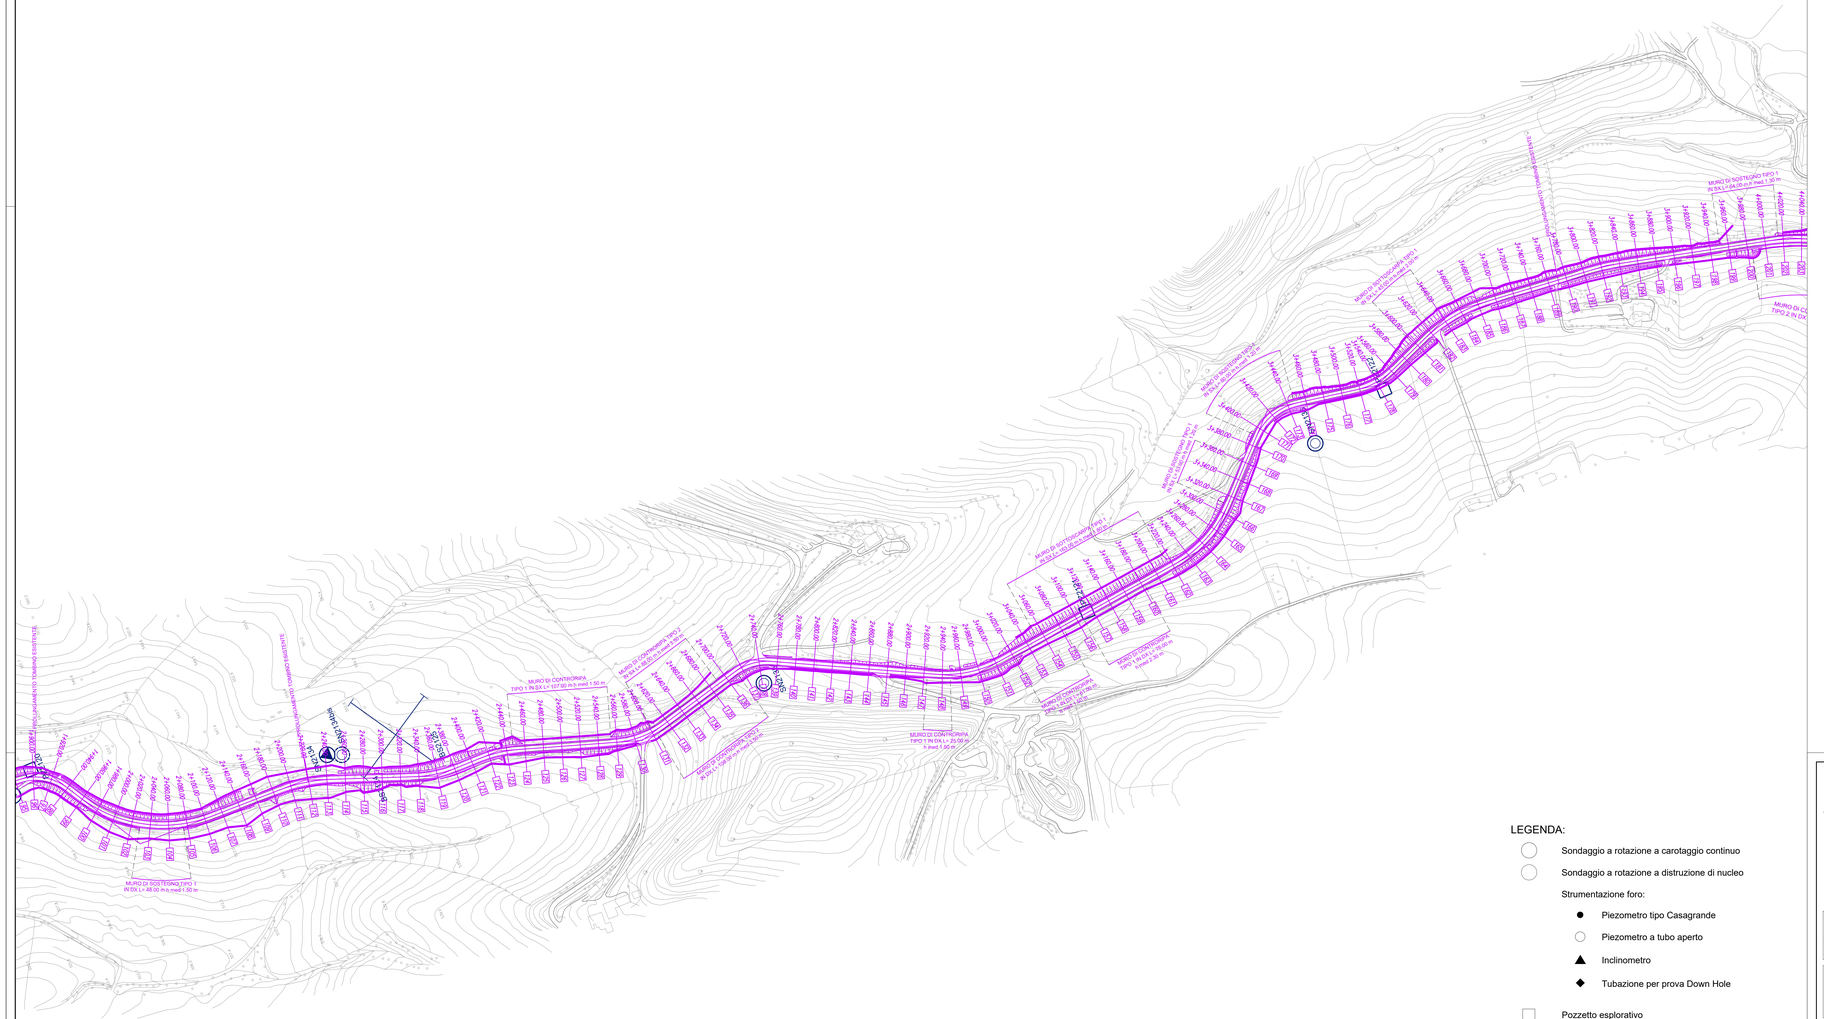
MURO DI SOSTEGNO TIPO 1
IN DX L= 48.00 m h max 1.50 m
SBN1
