


Piano Assetto Idrogeologico (PAI)
Adottato dal Comitato Istituzionale con Delibere n.15/2001 e n.42/2003

CARTA DEL RISCHIO IDROGEOLOGICO
Tavola RI 56
SCALA 1:25.000

PROIEZIONE CONFORME DI GAUSS-BOAGA (SISTEMA NAZIONALE)
L'equidistanza fra le curve di livello è di m 10
Base Cartografica:
C.T.R. regionale 1:10.000 (aggi. 2000)
Carte dei limiti amministrativi, dei toponimi
Carte dei bacini idrografici

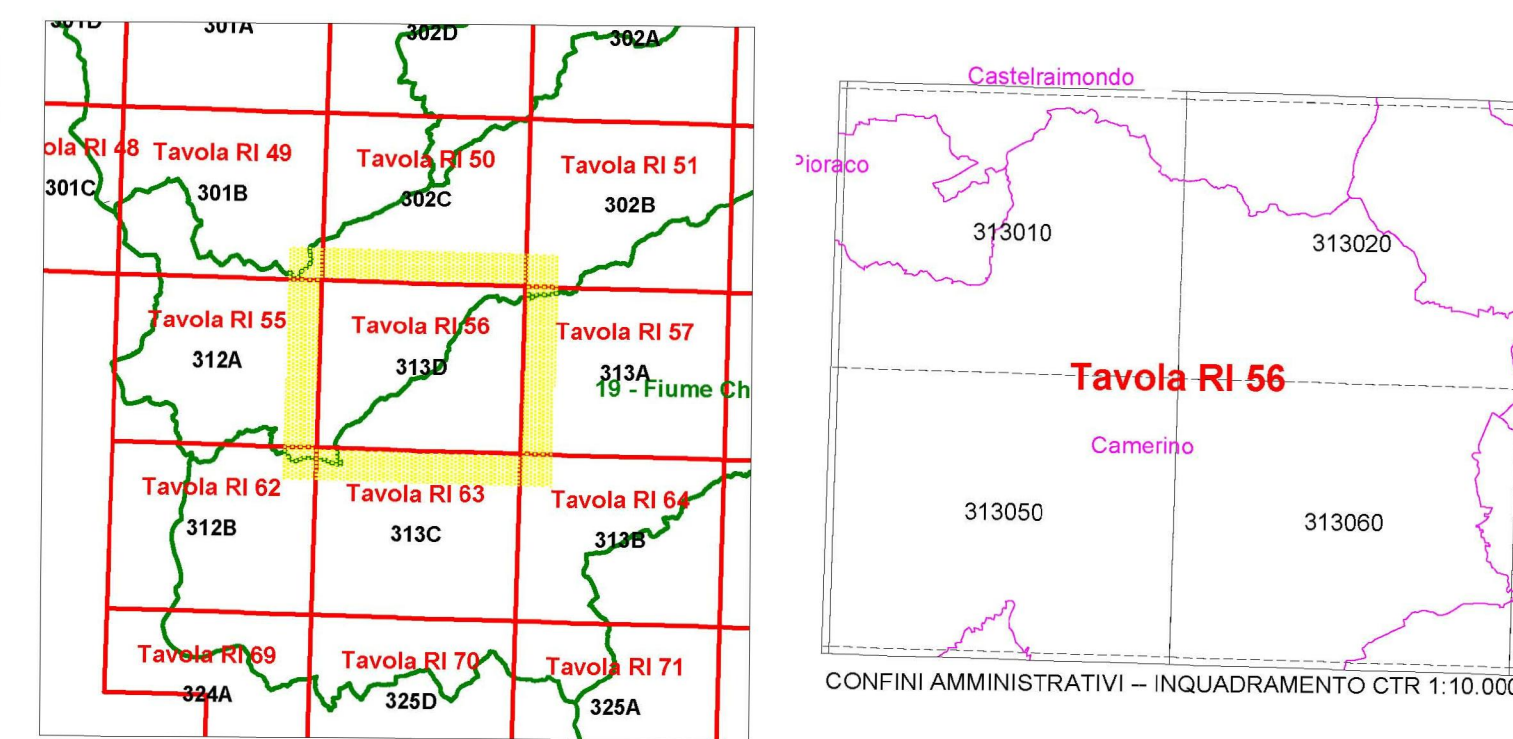

INQUADRAMENTO Tavola RI
INQUADRAMENTO TAVOLE RIDUZIONE CTR 1:25.000
INQUADRAMENTO BACINI IDROGRAFICI

LEGENDA

- Area a rischio frana (codice F-xxxx-xxxx)
- Rischio moderato (R1)
- Rischio medio (R2)
- Rischio elevato (R3)
- Rischio molto elevato (R4)
- Area a rischio esondazione (codice E-xxx-xxxx)
- Rischio moderato (R1)
- Rischio medio (R2)
- Rischio elevato (R3)
- Rischio molto elevato (R4)
- Area a rischio valanga (codice V-xx-xxxx)
- Rischio molto elevato (R4)
- Limite di bacino idrografico
- DESCRIZIONE CODICE LEGATO AI FENOMENI
Z - XX - YYYY
Z - natura del fenomeno
XX - natura del pericolo
YYYY - natura del rischio
- Limite Regionale
- Limite Provinciale
- Limite Comunale

NOTE:
1. Eventuali copie in bit dell'elaborato grafico devono essere corredate dalle tabelle "Quadro delle pericolosità dei fenomeni gravitativi" -elaborato c) del PAI-
2. qualora gli attributi (codice fenomeno e relativa pericolosità PI) di aree contigue si sovrappongono graficamente, il singolo attributo può essere individuato in base al poligono in formato digitale, disponibile su richiesta per le Amministrazioni Pubbliche.

ASSE VIARIO MARCHE-UMBRIA
E QUADRILATERO DI PENETRAZIONE INTERNA
MAXI LOTTO 2

LAVORI DI COMPLETAMENTO DELLA DIRETTRICE PERUGIA - ANCONA:
SS. 318 DI "VALFABBRICA", TRATTO PIANELLO - VALFABBRICA
SS. 76 "VAL DESINO", TRATTI FOSSATO VICO - CANCELLI E ALBRACINA - SIERRA SAN QUIRICO
"PEDEMONTANA DELLE MARCHE", TRATTO FABRIANO-MUCCIA-SFERCIA.

PROGETTO ESECUTIVO

CONTRAENTE GENERALE:
DIRPA 2
S.C.A.R.L.
Il responsabile del Contratto Generale:
Ing. Federico Montanari
Il responsabile Integratori delle Prestazioni Specialistiche:
Ing. Salvatore Lieto

PROGETTAZIONE: Associazione Temporanea di Imprese
Mandatari: **PROGIN**, **LOMBARDI SA**, **LOMBARDI-REICO**
Mandatari: **SEGAI S.r.l.**, **SI & FORTINI & C.**

RESPONSABILE DELLA PROGETTAZIONE
PER IL T.T.
Prof. Ing. Antonio Grimaldi
Geologo
Dot. Geol. Fabrizio Pontoni
Geologo Specialista
N. 316
COORDINATORE DELLA SICUREZZA IN FASI DI PROGETTAZIONE
Ing. Michele Curiale
IL RESPONSABILE DEL PROCEDIMENTO
Ing. Ignazio Farotti

2.1.3 - PEDEMONTANA DELLE MARCHE
3° stralcio funzionale: Castelraimondo nord - Castelraimondo sud
4° stralcio funzionale: Castelraimondo sud - innesto S.S.77 a Muccia
IDROLOGIA ED IDRAULICA
Corografia con indicazione aree a rischio idraulico secondo PAI
Tav. 2 di 3

SCALA:
1:25000
DATA:
Marzo 2020

Codice Unico di Progetto (CUP): **F12C0300050021**
Codice elaborato: [010703] [213] [E] [03] [010100] [C] [01] [01] [A]
Note: **File: 070321E0300000000003**

REV.	DATA	DESCRIZIONE	Redatto	Controllato	Approvato
A	Marzo 2020	Emissione PE	PROGIN	M. Rioni	S. Lieto
B					A. Grimaldi
C					