


Profilo Ante Operam  
- Scala 1:500/50 -

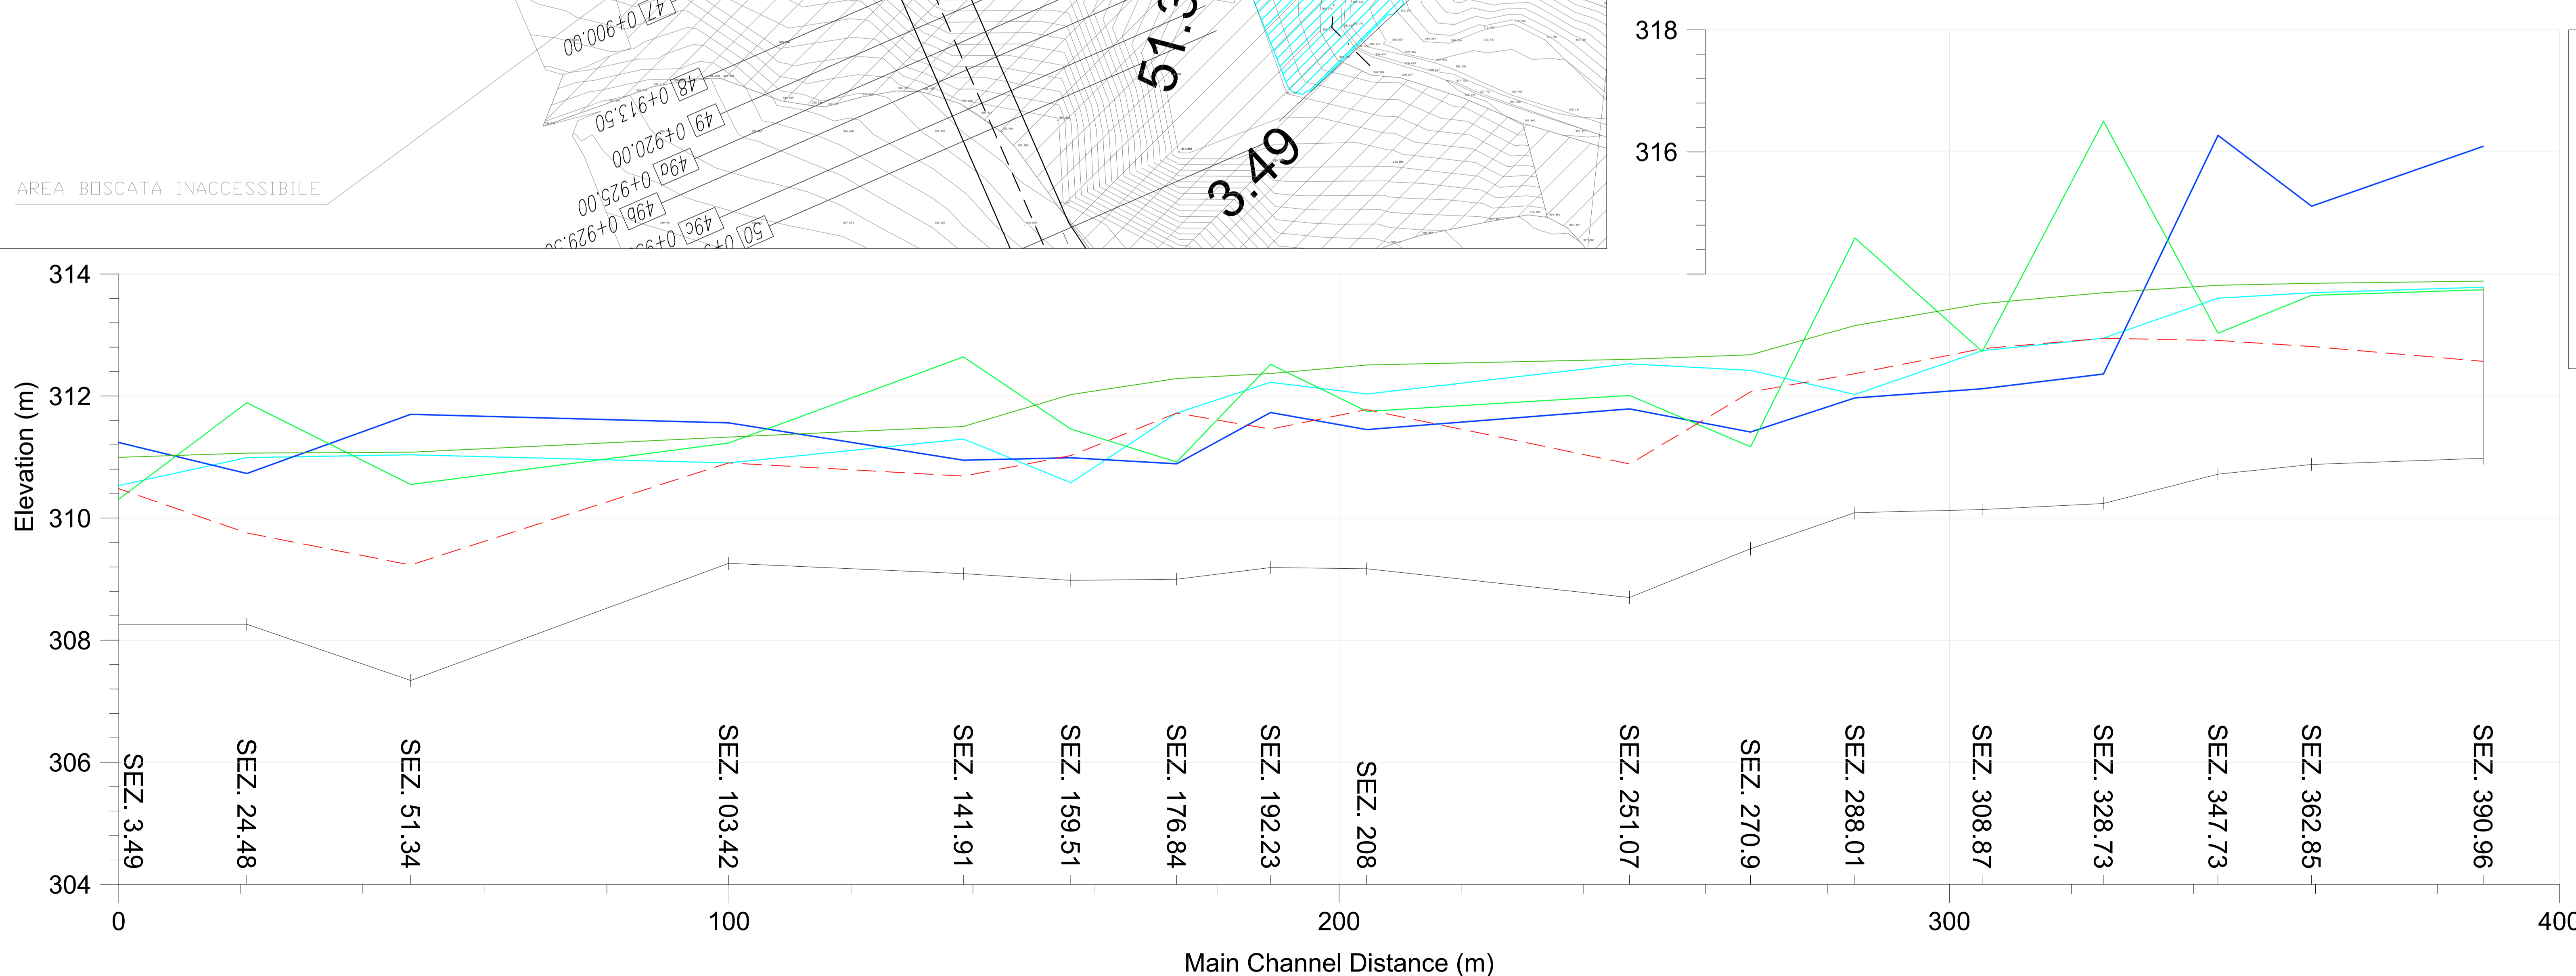

**Legend**

- EG
- WS
- Crit
- Ground
- LOB
- ROB

**ASSE VIARIO MARCHE-UMBRIA  
E QUADRILATERO DI PENETRAZIONE INTERNA  
MAXI LOTTO 2**

LAVORI DI COMPLETAMENTO DELLA DIRETTRICE PERUGIA ANCONA:  
SS. 318 DI "VALFABBRICA", TRATTO PIANELLO-VALFABBRICA  
SS. 76 "VAL DESINO", TRATTI FOSSATO NICO - CANCELLE ALBACINA - SERRA SAN QUIRICO  
"PEDEMONTANA DELLE MARCHE", TRATTO FABRIANO-MUCCIA-SFERCIA.

**PROGETTO ESECUTIVO**

<b>CONTRAENTE GENERALE:</b> 		<i>Il responsabile del Contratto Generale:</i> Ing. Federico Montanari	<i>Il responsabile Integrazioni delle Previsioni Specialistiche:</i> Ing. Salvatore Lieto		
<b>PROGETTAZIONE:</b> Associazione Temporanea di Imprese					
Mandatario: 	Mandatari:  	 SGAI s.r.l. Studio di Progettazione e Gestione Appalti INGEGNERIA S.R.L.			
RESPONSABILE DELLA PROGETTAZIONE: PER C.A.T. Prof. Ing. Antonio Grimaldi GEODATA Dott. Geol. Fabrizio Pontoni COORDINATORE DELLA SICUREZZA IN FASE DI PROGETTAZIONE: Ing. Michele Curiale					
IL RESPONSABILE DEL PROCEDIMENTO: Ing. Iginio Farotti					
<b>2.1.3 - PEDEMONTANA DELLE MARCHE</b> 3° stralcio funzionale: Castelraimondo nord - Castelraimondo sud 4° stralcio funzionale: Castelraimondo sud - innesto S.S.77 a Mucchia IDROLOGIA E IDRAULICA Attraversamento idraulico al km 0+673 - Viadotto Castelraimondo Planimetria e profilo Ante Operam			SCALA: 1:500  DATA: Marzo 2020		
Codice Unico di Progetto (CUP): F12C03000050021 Codice elaborato: [0][7][0][3][2][1][3][0][3][0][1][0][0][6][2] [7][1][1][0][1][4]					
REV.	DATA	DESCRIZIONE	Redatto	Controllato	Approvato
A	Marzo 2020	Emissione PE	PROGIN	E. Abbasciano	S. Lieto
B					A. Grimaldi
C					