



Vallone Ante Operam  
- Scala 1:500 -

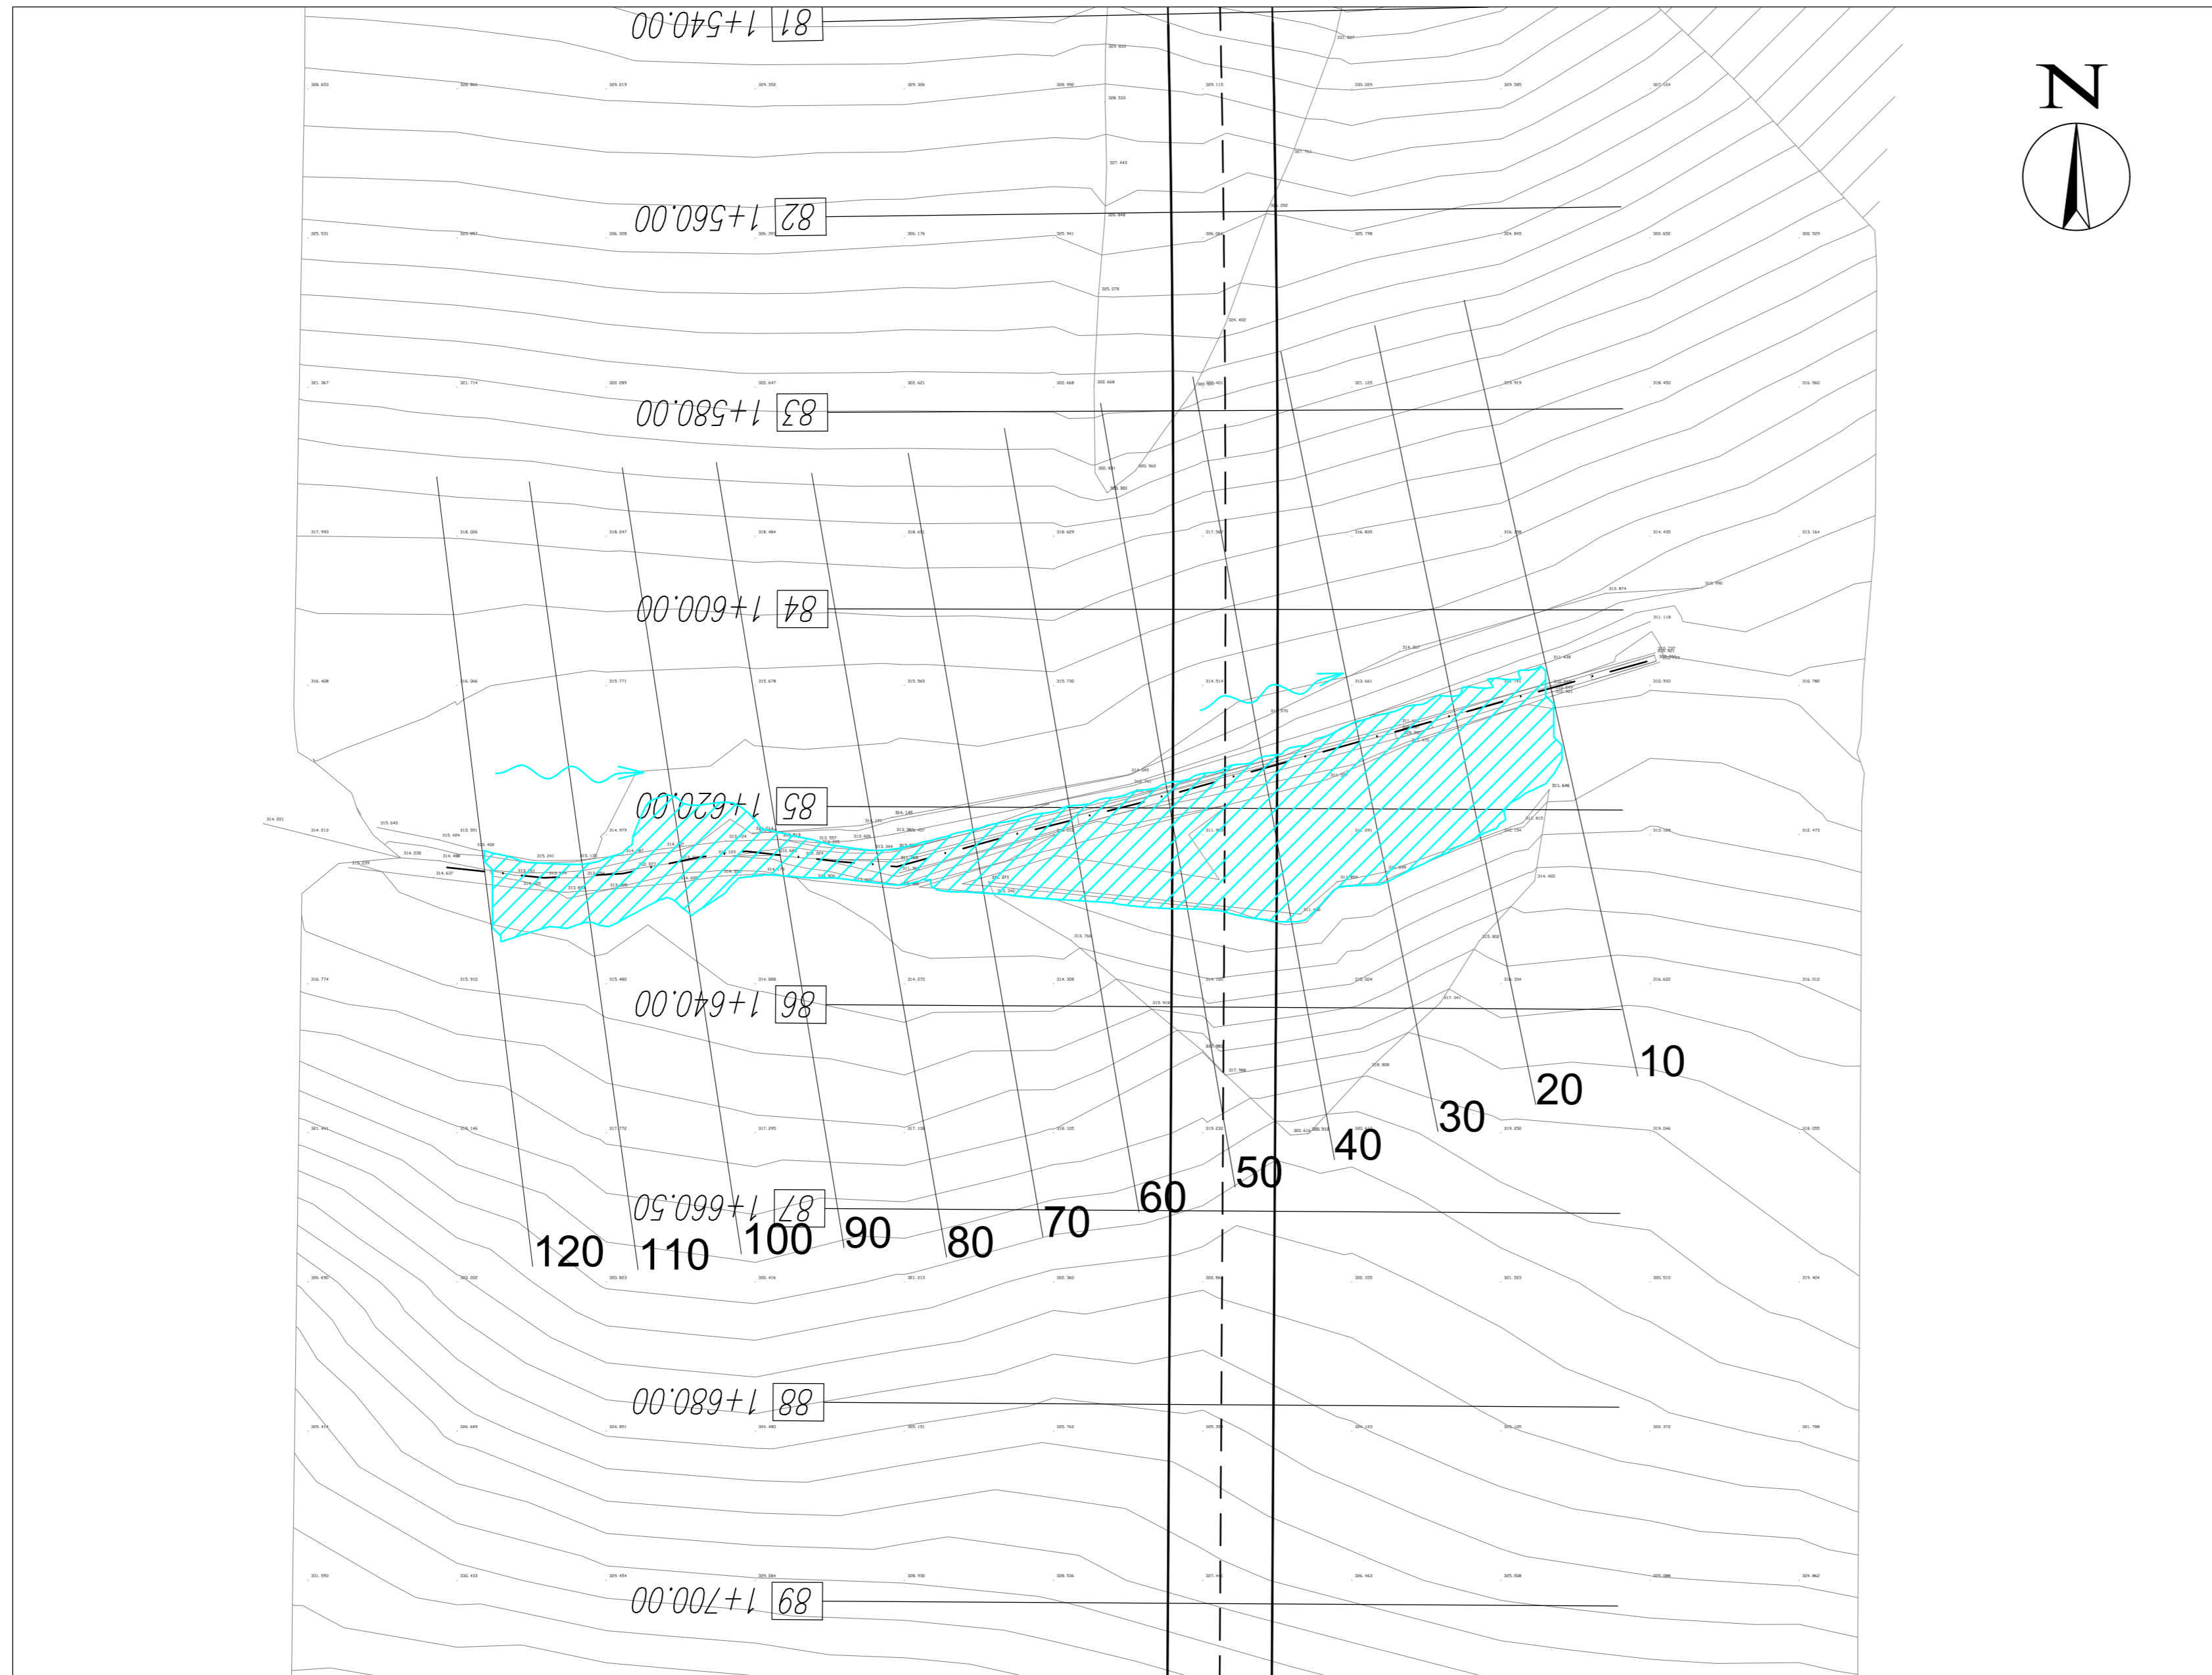






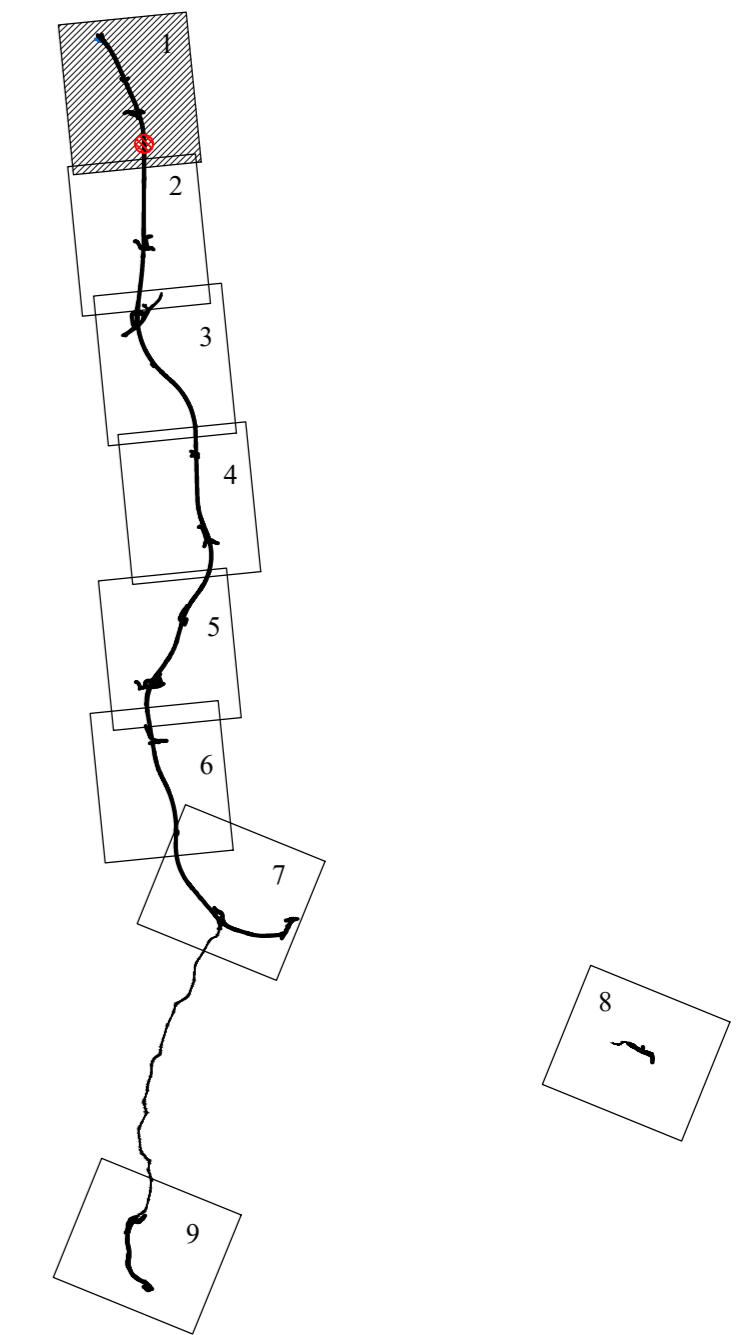


 Area allagata

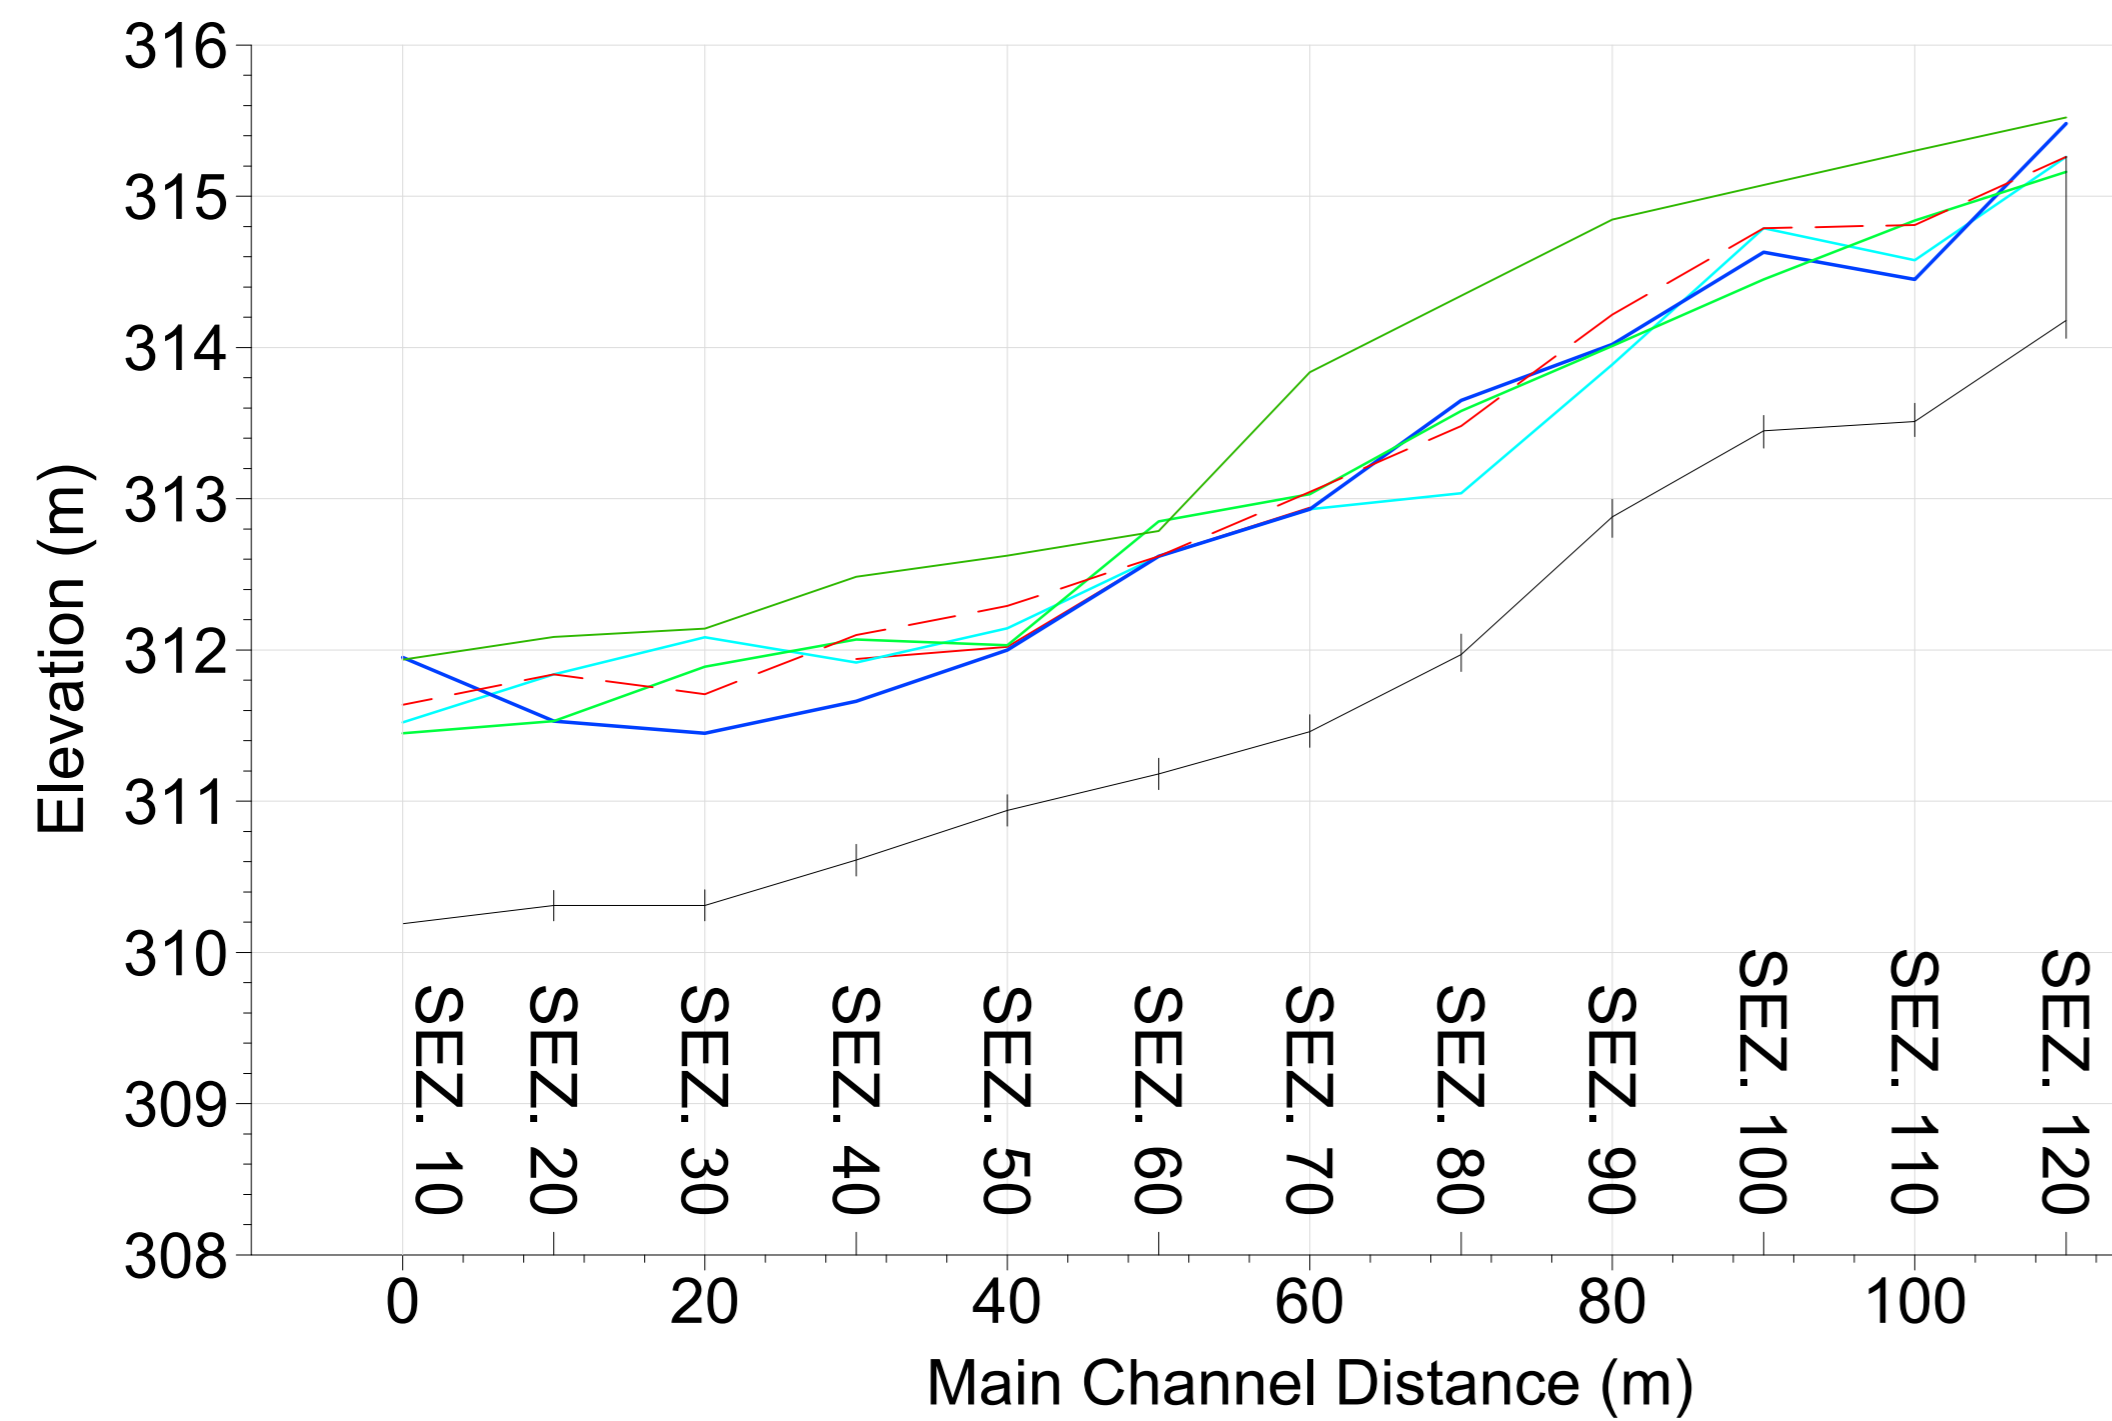KEY - MAP



Profilo Ante Operam  
- Scala 1:500/50 -



Legend	
	EG
	Crit
	WS
	Ground
	LOB
	ROB
	Right Levee



**ASSE VIARIO MARCHE-UMBRIA  
E QUADRILATERO DI PENETRAZIONE INTERNA  
MAXI LOTTO 2**

LAVORI DI COMPLETAMENTO DELLA DIRETTRICE PERUGIA - ANCONA:  
SS. 318 DI "VALFABBRICA", TRATTO PIANELLO - VALFABBRICA  
SS. 76 "VAL D'ESINO", TRATTI FOSSATO VICO - CANCELLI E ALBACINA - SERRA SAN QUIRICO  
"PEDEMONTANA DELLE MARCHE", TRATTO FABRIANO-MUCCIA-SFERCIA.

**PROGETTO ESECUTIVO**

<p><b>CONTRAENTE GENERALE:</b></p> 	<p><i>Il responsabile del Contraente Generale:</i></p> <p>Ing. Federico Montanari</p>	<p><i>Il responsabile Integrazioni delle Prestazioni Specialistiche:</i></p> <p>Ing. Salvatore Lieto</p>																							
<p><b>PROGETTAZIONE:</b> Associazione Temporanea di Imprese</p> <p>Mandataria:  Mandanti:   </p>																									
<p>RESPONSABILE DELLA PROGETTAZIONE PER L'ATL Prof. Ing. Antonio Grimaldi GEOLOGO Dott. Geol. Fabrizio Pontoni COORDINATORE DELLA SICUREZZA IN FASE DI PROGETTAZIONE Ing. Michele Curiale</p>																									
<p>IL RESPONSABILE DEL PROCEDIMENTO</p> <p>Ing. Iginio Farotti</p>																									
<p><b>2.1.3 - PEDEMONTANA DELLE MARCHE</b> 3° stralcio funzionale: Castelraimondo nord - Castelraimondo sud 4° stralcio funzionale: Castelraimondo sud - innesto S.S.77 a Muccia <b>IDROLOGIA E IDRAULICA</b> Attraversamento idraulico al km 1+530 - Viadotto Vallone Planimetria e profilo Ante Operam</p>		<p><b>SCALA:</b> 1:500</p> <p><b>DATA:</b> Marzo 2020</p>																							
<p>Codice Unico di Progetto (CUP) <b>F12C03000050021</b></p> <p>Codice elaborato: <table border="1" style="display: inline-table; border-collapse: collapse;"> <tr> <td>L</td><td>0</td><td>7</td><td>0</td><td>3</td> <td>Z</td><td>1</td><td>3</td> <td>E</td><td>0</td><td>3</td> <td>O</td><td>I</td><td>0</td><td>0</td><td>5</td><td>4</td> <td>T</td><td>V</td><td>I</td><td>O</td><td>I</td><td>A</td> </tr> </table> Nome File: L0703213E0300054TVIOIA</p>			L	0	7	0	3	Z	1	3	E	0	3	O	I	0	0	5	4	T	V	I	O	I	A
L	0	7	0	3	Z	1	3	E	0	3	O	I	0	0	5	4	T	V	I	O	I	A			
REV.	DATA	DESCRIZIONE	Redatto	Controllato	Approvato																				
A	Marzo 2020	Emissione PE	PROGIN	E. Abbasciano	S. Lieto																				
B					A. Grimaldi																				
C																									