



S. Anna Post Operam
- Scala 1:500 -


Area allagata

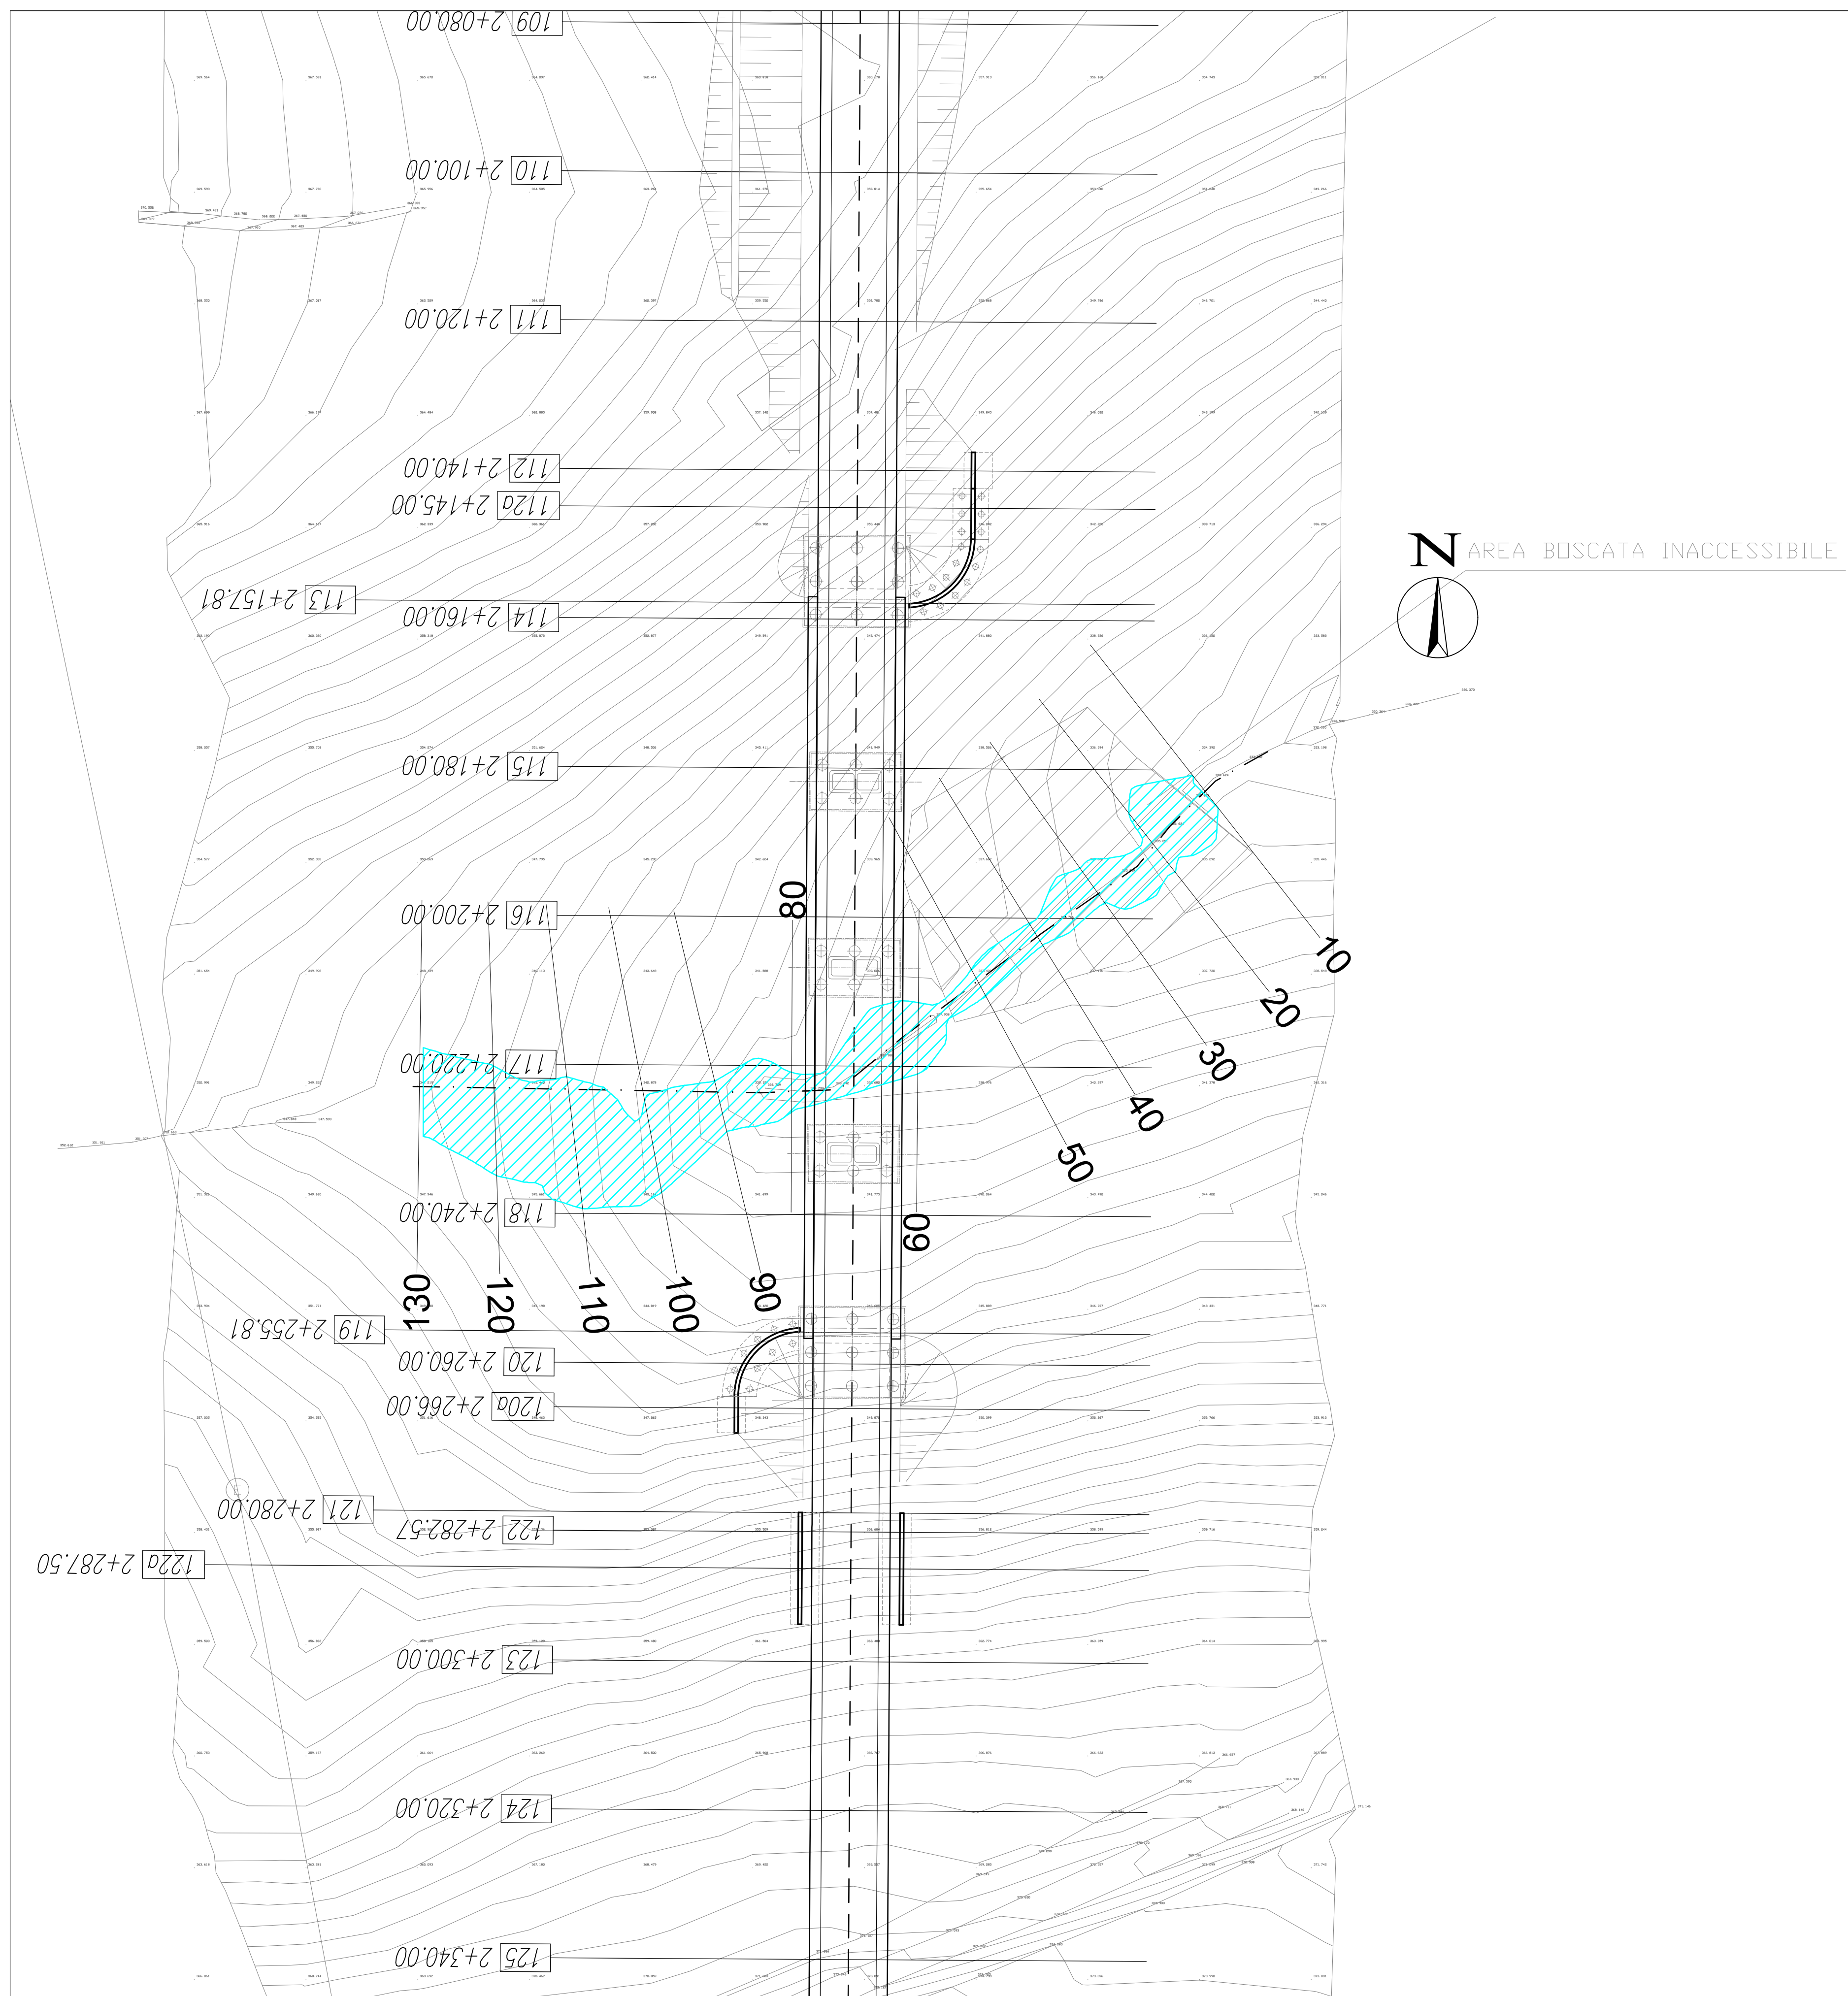

Profilo Post Operam
- Scala 1:500/50 -

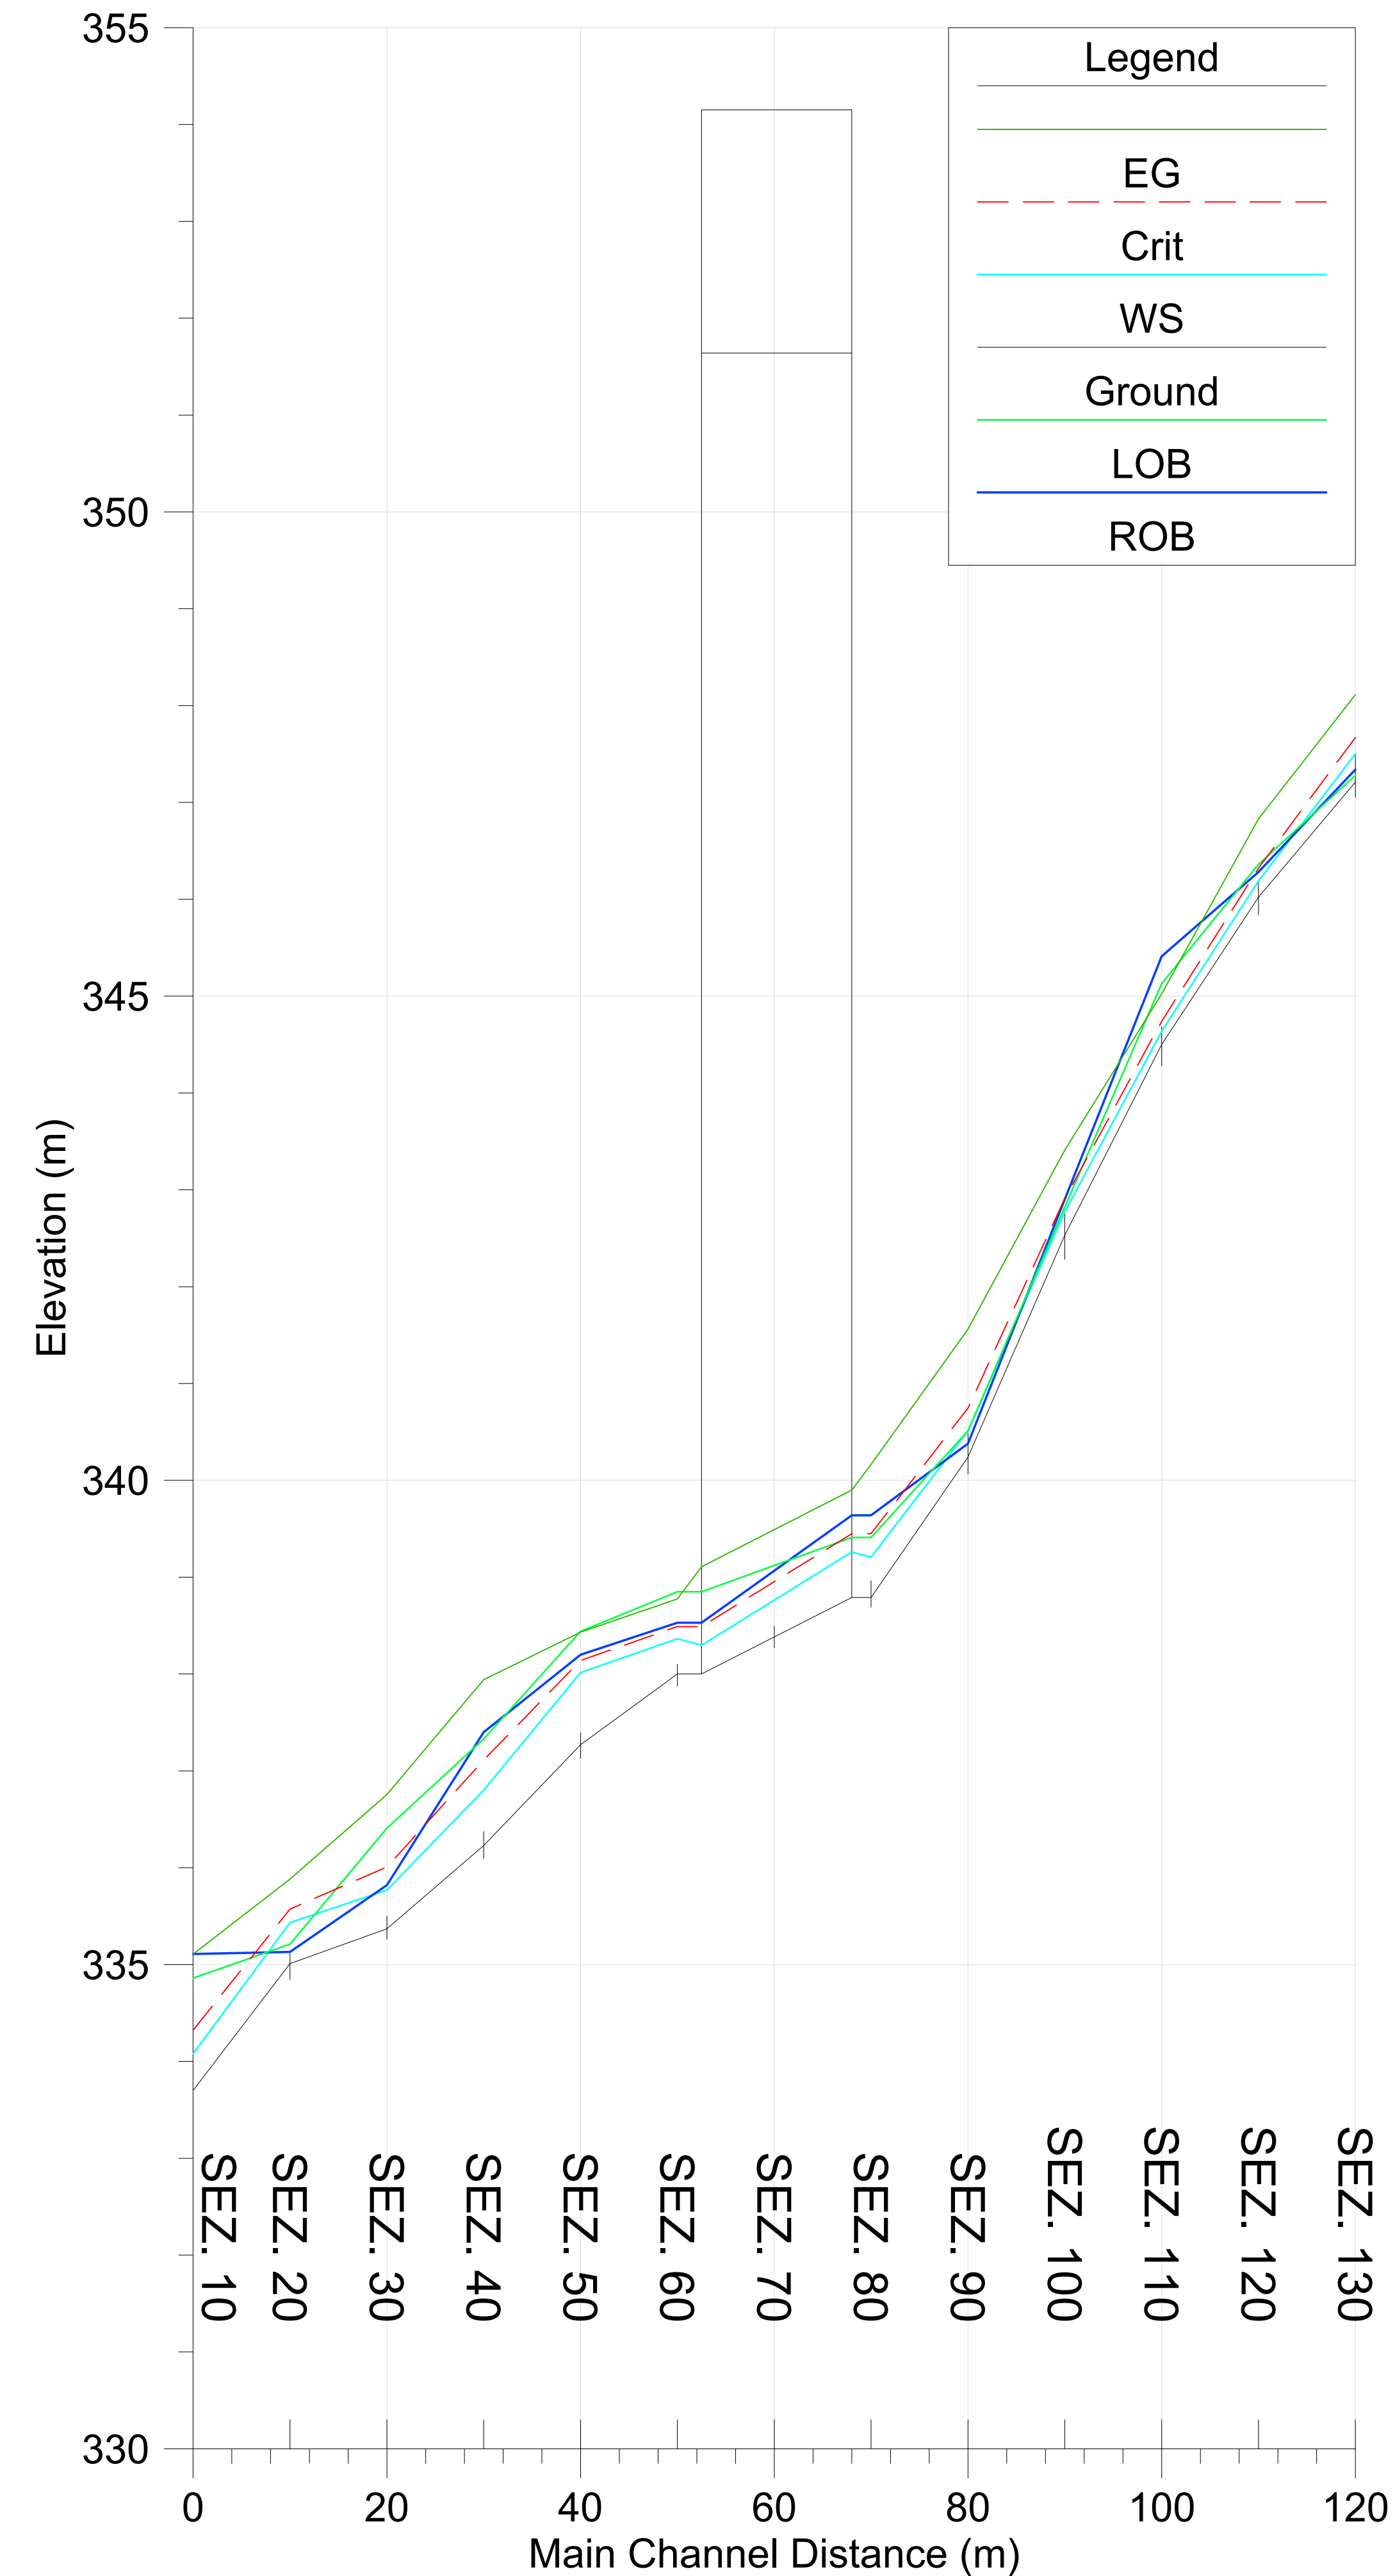

KEY - MAP

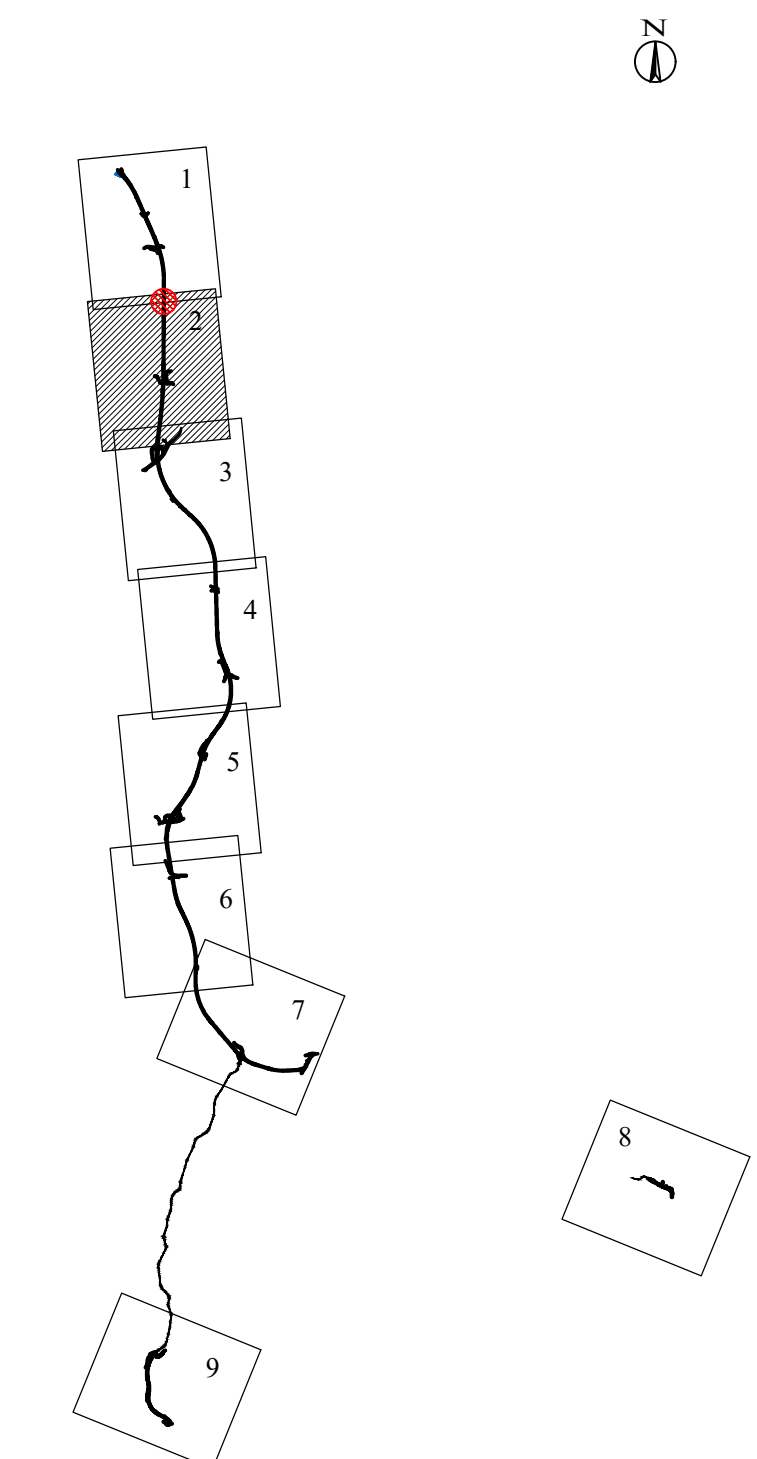

QUADRILATERO
Marche Umbria S.p.A.

**ASSE VIARIO MARCHE-UMBRIA
E QUADRILATERO DI PENETRAZIONE INTERNA
MAXI LOTTO 2**

LAVORI DI COMPLETAMENTO DELLA DIRETTRICE PERUGIA ANCONA:
SS. 318 DI "VALFABBRICA", TRATTO PIANELLO-VALFABBRICA
SS. 76 "VAL DESINO", TRATTI FOSSATO VICO - CANCELLI E ALBACINA - SERRA SAN QUIRICO
"PEDEMONTANA DELLE MARCHE", TRATTO FABRIANO-MUCCIA-SFERCIA.

PROGETTO ESECUTIVO

CONTRAENTE GENERALE: DIRPA 2 S.c.a.r.l.	Il responsabile del Contraente Generale: Ing. Federico Montanari	Il responsabile Integrazioni delle Prestazioni Specialistiche: Ing. Salvatore Lieto
---	--	---

PROGETTAZIONE: Associazione Temporanea di Imprese Mandatari:	Mandanti:
--	------------------

RESPONSABILE DELLA PROGETTAZIONE PER L'A.T.I. Prof. Ing. Antonio Grimaldi Geol. Geol. Dot. Geol. Fabrizio Pontoni COORDINATORE DELLA SICUREZZA IN FASE DI PROGETTAZIONE Ing. Michele Curiale			
--	--	--	--

IL RESPONSABILE DEL PROCEDIMENTO Ing. Iginio Farotti	
--	--

2.1.3 - PEDEMONTANA DELLE MARCHE 3° stralcio funzionale: Castelraimondo nord - Castelraimondo sud 4° stralcio funzionale: Castelraimondo sud - innesto S.S.77 a Muccia IDROLOGIA E IDRAULICA Attraversamento idraulico al km 2+156 - Viadotto S. Anna Planimetria e profilo Post Operam	SCALA: 1:500 DATA: Marzo 2020
--	--

Codice Unico di Progetto (CUP): F12C03000050021																
Codice elaborato: <table border="1"> <tr> <td>Opera</td> <td>Tratto</td> <td>Sistema</td> <td>CEE</td> <td>WBS</td> <td>Al. doc.</td> <td>Al. prog.</td> <td>Rev.</td> </tr> <tr> <td>L0703</td> <td>213</td> <td>E03</td> <td>010</td> <td>057</td> <td>TVI</td> <td>02</td> <td>A</td> </tr> </table>	Opera	Tratto	Sistema	CEE	WBS	Al. doc.	Al. prog.	Rev.	L0703	213	E03	010	057	TVI	02	A
Opera	Tratto	Sistema	CEE	WBS	Al. doc.	Al. prog.	Rev.									
L0703	213	E03	010	057	TVI	02	A									

REV.	DATA	DESCRIZIONE	Redatto	Controllato	Approvato
A	Marzo 2020	Emissione PE	PROGIN	E. Abbasciano	S. Lieto
B					
C					