

LEGENDA

CLASSIFICAZIONE DEI TERRITORI COMUNALI ATTRAVERSO DAL TRACCIATO STRADALE. A GENNAIO DELLA CLASSE MARCHE 1998 (C.M. 028 DEL 18/02/1998) TRACCIATO GENERALE IN LA PREVISIONE DELL'ORDINANZA DEL PRESIDENTE DEL CONSIGLIO DEI MINISTRI N° 2274 DEL 20/03/1997 - MODIFICAZIONE E AGGIORNAMENTO OPERAZIONE DI UNA AZIONE DELLA REGIONE MARCHE


CATEGORIA	ZONA SISMICA
1	A
2	B
3	C
4	D
5	E
6	F
7	G

CATEGORIA DI BUCOLO DI FONDAZIONE "A"
 Territorio in cui si sono verificati i terremoti di massima intensità e in cui si sono verificati danni alle strutture e spaccature di spessore massimo pari a 5 mm.

CATEGORIA DI BUCOLO DI FONDAZIONE "B"
 Depositi di sabbie e ghiaie molto sabbiose e argille molto compatte, con spessori di genere decina di metri, caratterizzati da un gradiente regolamentare di densità inferiore a 1,6 e da valori di V₁₀ compresi tra 300 m/s e 400 m/s (con velocità spettrale massima V_{max} e V_{max} compresa tra 200 e 300 m/s).

CATEGORIA DI BUCOLO DI FONDAZIONE "C"
 Depositi di sabbie e ghiaie moderate sabbiose e argille di media consistenza, con spessori variabili da diverse decine di metri fino a centinaia di metri, caratterizzati da valori di V₁₀ compresi tra 300 m/s e 350 m/s e V_{max} compresa tra 150 m/s e 200 m/s.

Progressiva iniziale	Progressiva finale	Categoria sismologica
0+000	2+450	C
2+450	5+340	B
5+340	9+000	C
9+000	9+500	B
9+500	9+530	C
9+530	9+490	B
9+490	33+118	C
0+000 SP256	0+300 SP256	C
0+300 SP256	2+200 SP256	B
2+200 SP256	2+500 SP256	C
2+500 SP256	3+000 SP256	B
3+000 SP256	4+200 SP256	C

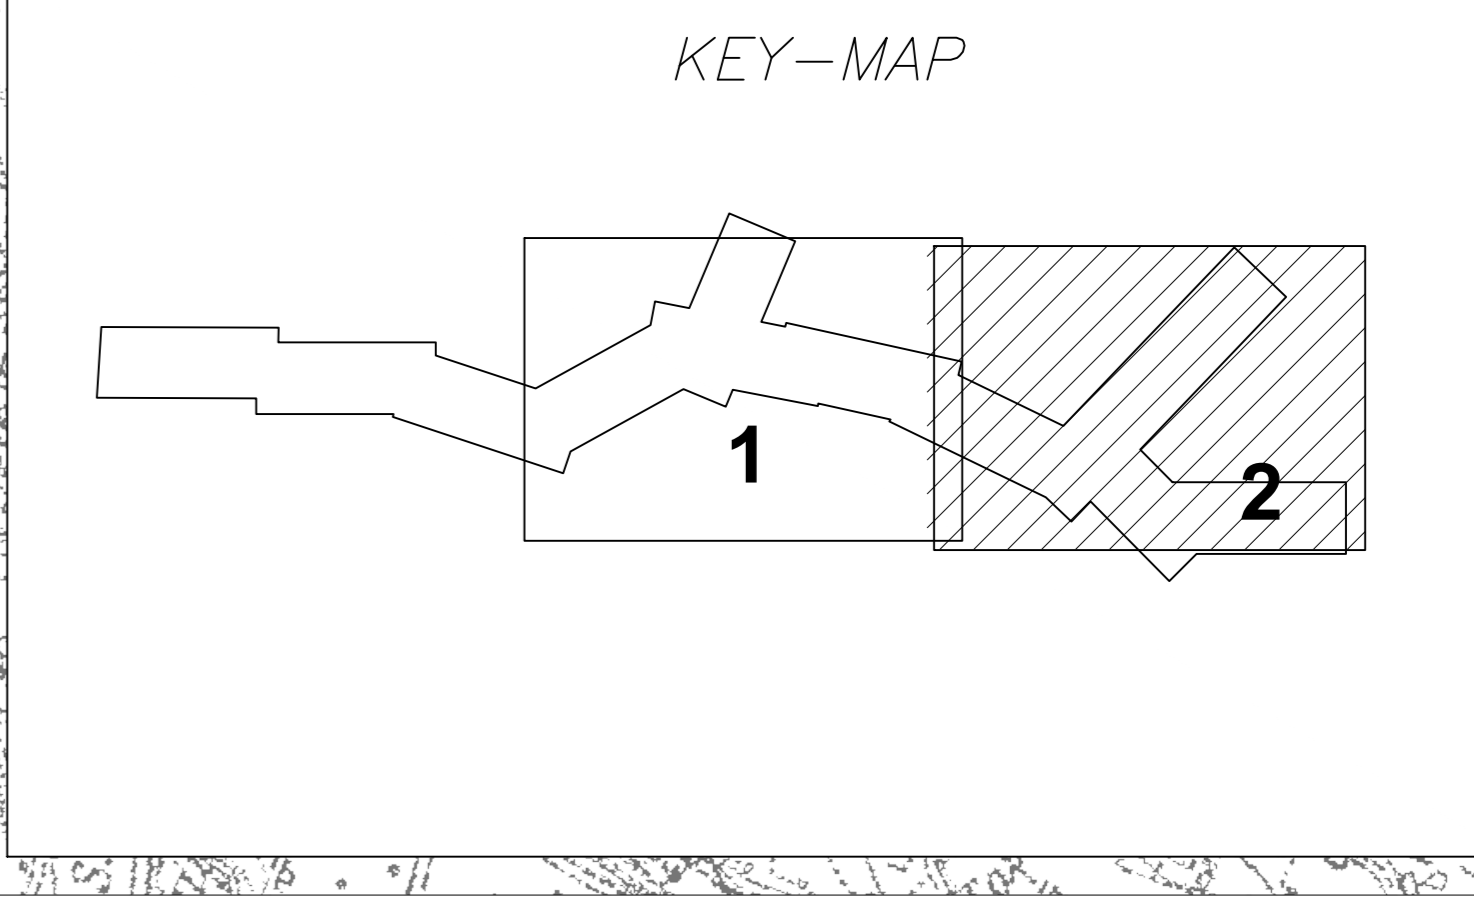

**COMUNE DI CAMERINO
ZONA SISMICA 2**

**COMUNE DI MUCCIA
ZONA SISMICA 1**



**ASSE VIARIO MARCHE-UMBRIA
E QUADRILATERO DI PENETRAZIONE INTERNA
MAXI LOTTO 2**

LAVORI DI COMPLEMENTO DELLA DIRETTRICE PERUGIA ANCONA:
 SS. 318 DI "VALFABRICA", TRATTO PIANELLO-VALFABRICA
 SS. 76 "VALDESINO", TRATTO FOSCATO VICO - CANELLE E ALBAICINA - SERRA SAN QUIRICO
 "PEDEMONTANA DELLE MARCHE", TRATTO FABBIANO-MUCCIA-SERRA

PROGETTO ESECUTIVO

CONTRAENTE GENERALE: **DIRPA 2 S.C.A.R.L.**
 Il responsabile del Contratto Generale: Ing. Federico Montanari
 Il responsabile Ingegnere delle Previsioni Specialistiche: Ing. Salvatore Lillo

PROGETTAZIONE: Associazione Temporanea di Ingegneri
 Montatori: **PROGIN**, **LOMBARDI SA**, **LOMBARDI-REICO**
 Mandatori: **SGAI s.r.l.**, **U.I.P. s.p.a.**, **P.I.S. & C.**

RESPONSABILE DELLA PROGETTAZIONE:
 Prof. Ing. Antonio Grimaldi
 INGEGNERE
 Dott. Geol. Fabrizio Pionati
 COORDINATORE DELLA SICUREZZA IN FASE DI PROGETTAZIONE:
 Ing. Michele Cariale
 IL RESPONSABILE DEL PROCEDIMENTO:
 Ing. Ignazio Fanoni

2.1.3 - PEDEMONTANA DELLE MARCHE
 3° stralcio funzionale: Castelraimondo nord - Castelraimondo sud
 4° stralcio funzionale: Castelraimondo sud - innesto S.S.77 a Muccia
 SISMICA
 Planimetria con classificazione sismica del territorio
 Tav. 2 di 2
 Scala: 1:10000
 DATA: Settembre 2020

Codice Unico di Progetto (CUP): **F12C03000050021**
 Codice elaborato: **L0703213 E040000000P12020**
 Note: **L0703213E04000000P12020**

REV.	DATA	DESCRIZIONE	Redatto	Controllato	Approvato
A.	Marzo 2020	Emissione 2° stralcio funzionale	F. Pionati	S. Lillo	A. Grimaldi
B.	Settembre 2020	Emissione a seguito istruttoria ANAS	F. Pionati	S. Lillo	A. Grimaldi
C.					