
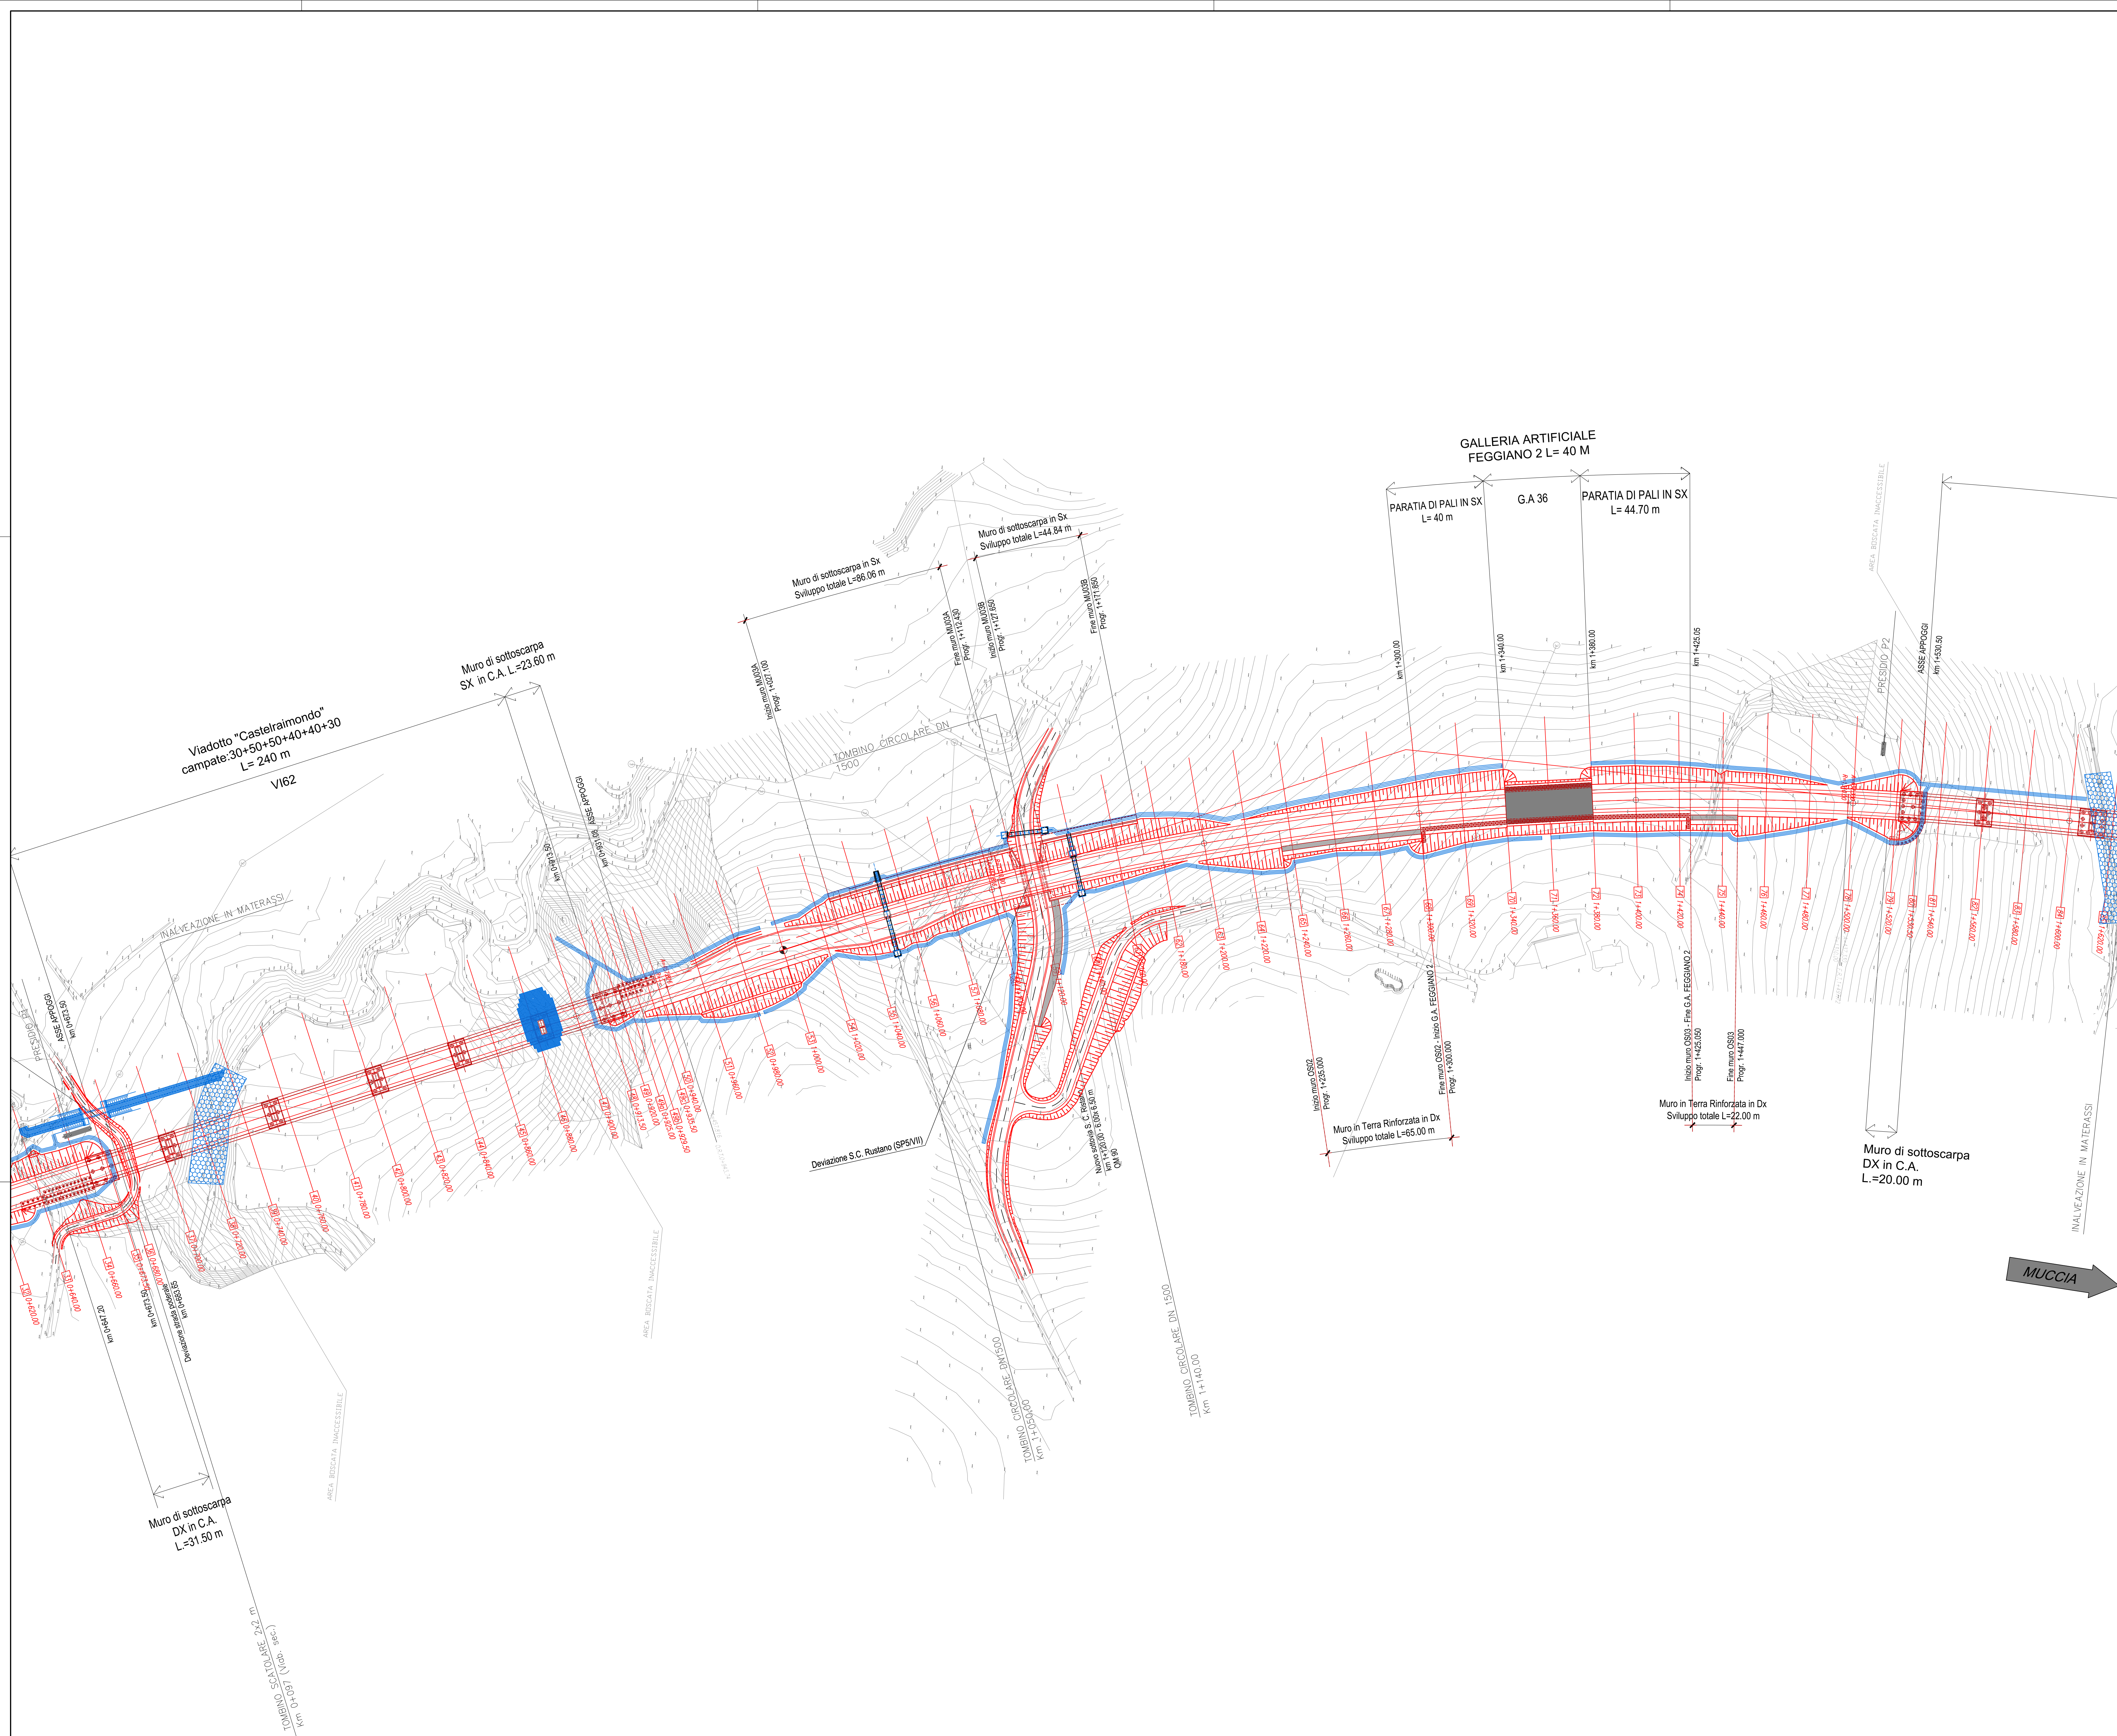


KEY - MAP

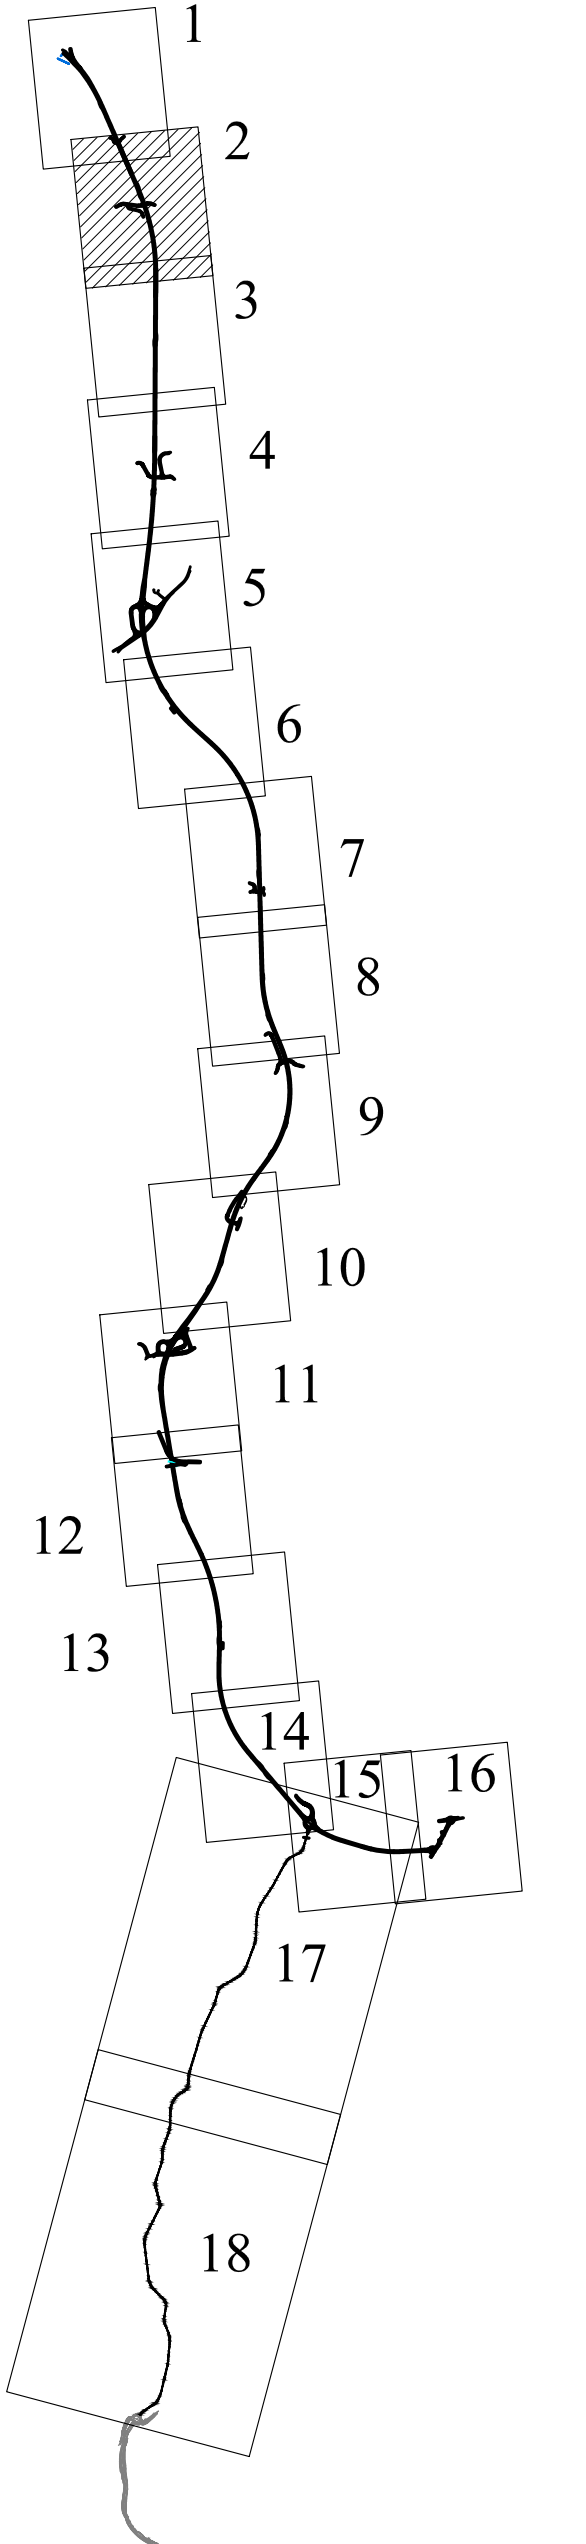

**ASSE VIARIO MARCHE-UMBRIA  
E QUADRILATERO DI PENETRAZIONE INTERNA  
MAXI LOTTO 2**

LAVORI DI COMPLETAMENTO DELLA DIRETTRICE PERUGIA ANCONA:  
SS. 318 DI "VALFABBRICA", TRATTO PIANELLO-VALFABBRICA  
SS. 76 "VAL PESINO", TRATTO FOSSATO VICO-CANCELLI ALBACINA - SERRA SAN QUIRICO  
"PEDEMONTANA DELLE MARCHE", TRATTO FABRIANO-MUCCIA-SFERCIA.

**PROGETTO ESECUTIVO**

**CONTRAENTE GENERALE:** DIRPA 2 S.C.a r.l.  
**Il responsabile del Contratto Generale:** Ing. Federico Montanari  
**Il responsabile Integrazioni delle Prestazioni Specialistiche:** Ing. Salvatore Lieto

**PROGETTAZIONE:** Associazione Temporanea di Imprese  
Mandatari: **PROGIN**, **LOMBARDI SA**, **LOMBARDI-REICO**, **SGAI r.t.l. di E. Farinetti & C.**

**RESPONSABILI DELLA PROGETTAZIONE PER C.A.T.:**  
Prof. Ing. Antonio Grimaldi (Geologo)  
Dott. Geol. Fabrizio Pontoni (Geologo Specialista)  
Ing. Michele Curtale (Ingegnere)  
COORDINATORE DELLA SICUREZZA IN FASE DI PROGETTAZIONE: Ing. Michele Curtale

**IL RESPONSABILE DEL PROCEDIMENTO:**  
Ing. Iginio Faroni

**2.1.3 - PEDEMONTANA DELLE MARCHE**  
3° stralcio funzionale: Castelraimondo nord - Castelraimondo sud  
4° stralcio funzionale: Castelraimondo sud - innesto S.S.77 a Muccia  
**PROGETTO STRADALE**  
Planimetria di progetto n.2 da km 0+720 a km 1+560  
**SCALA:** 1:1000  
**DATA:** Settembre 2020

Codice Unico di Progetto (CUP): **F12C0300050021**  
Codice elaborato: [L][0][7][0][3][2][1][3][E][0][8][C][5][0][0][0][0][2][1][4][0][2][0][8]

REV.	DATA	DESCRIZIONE	Redatto	Controllato	Approvato
A	Marzo 2020	Emissione PE	PROGIN C. Di Serio	S. Lieto	A. Grimaldi
B	Settembre 2020	Emissione a seguito Istruttoria ANAS	PROGIN C. Di Serio	S. Lieto	A. Grimaldi
C					