
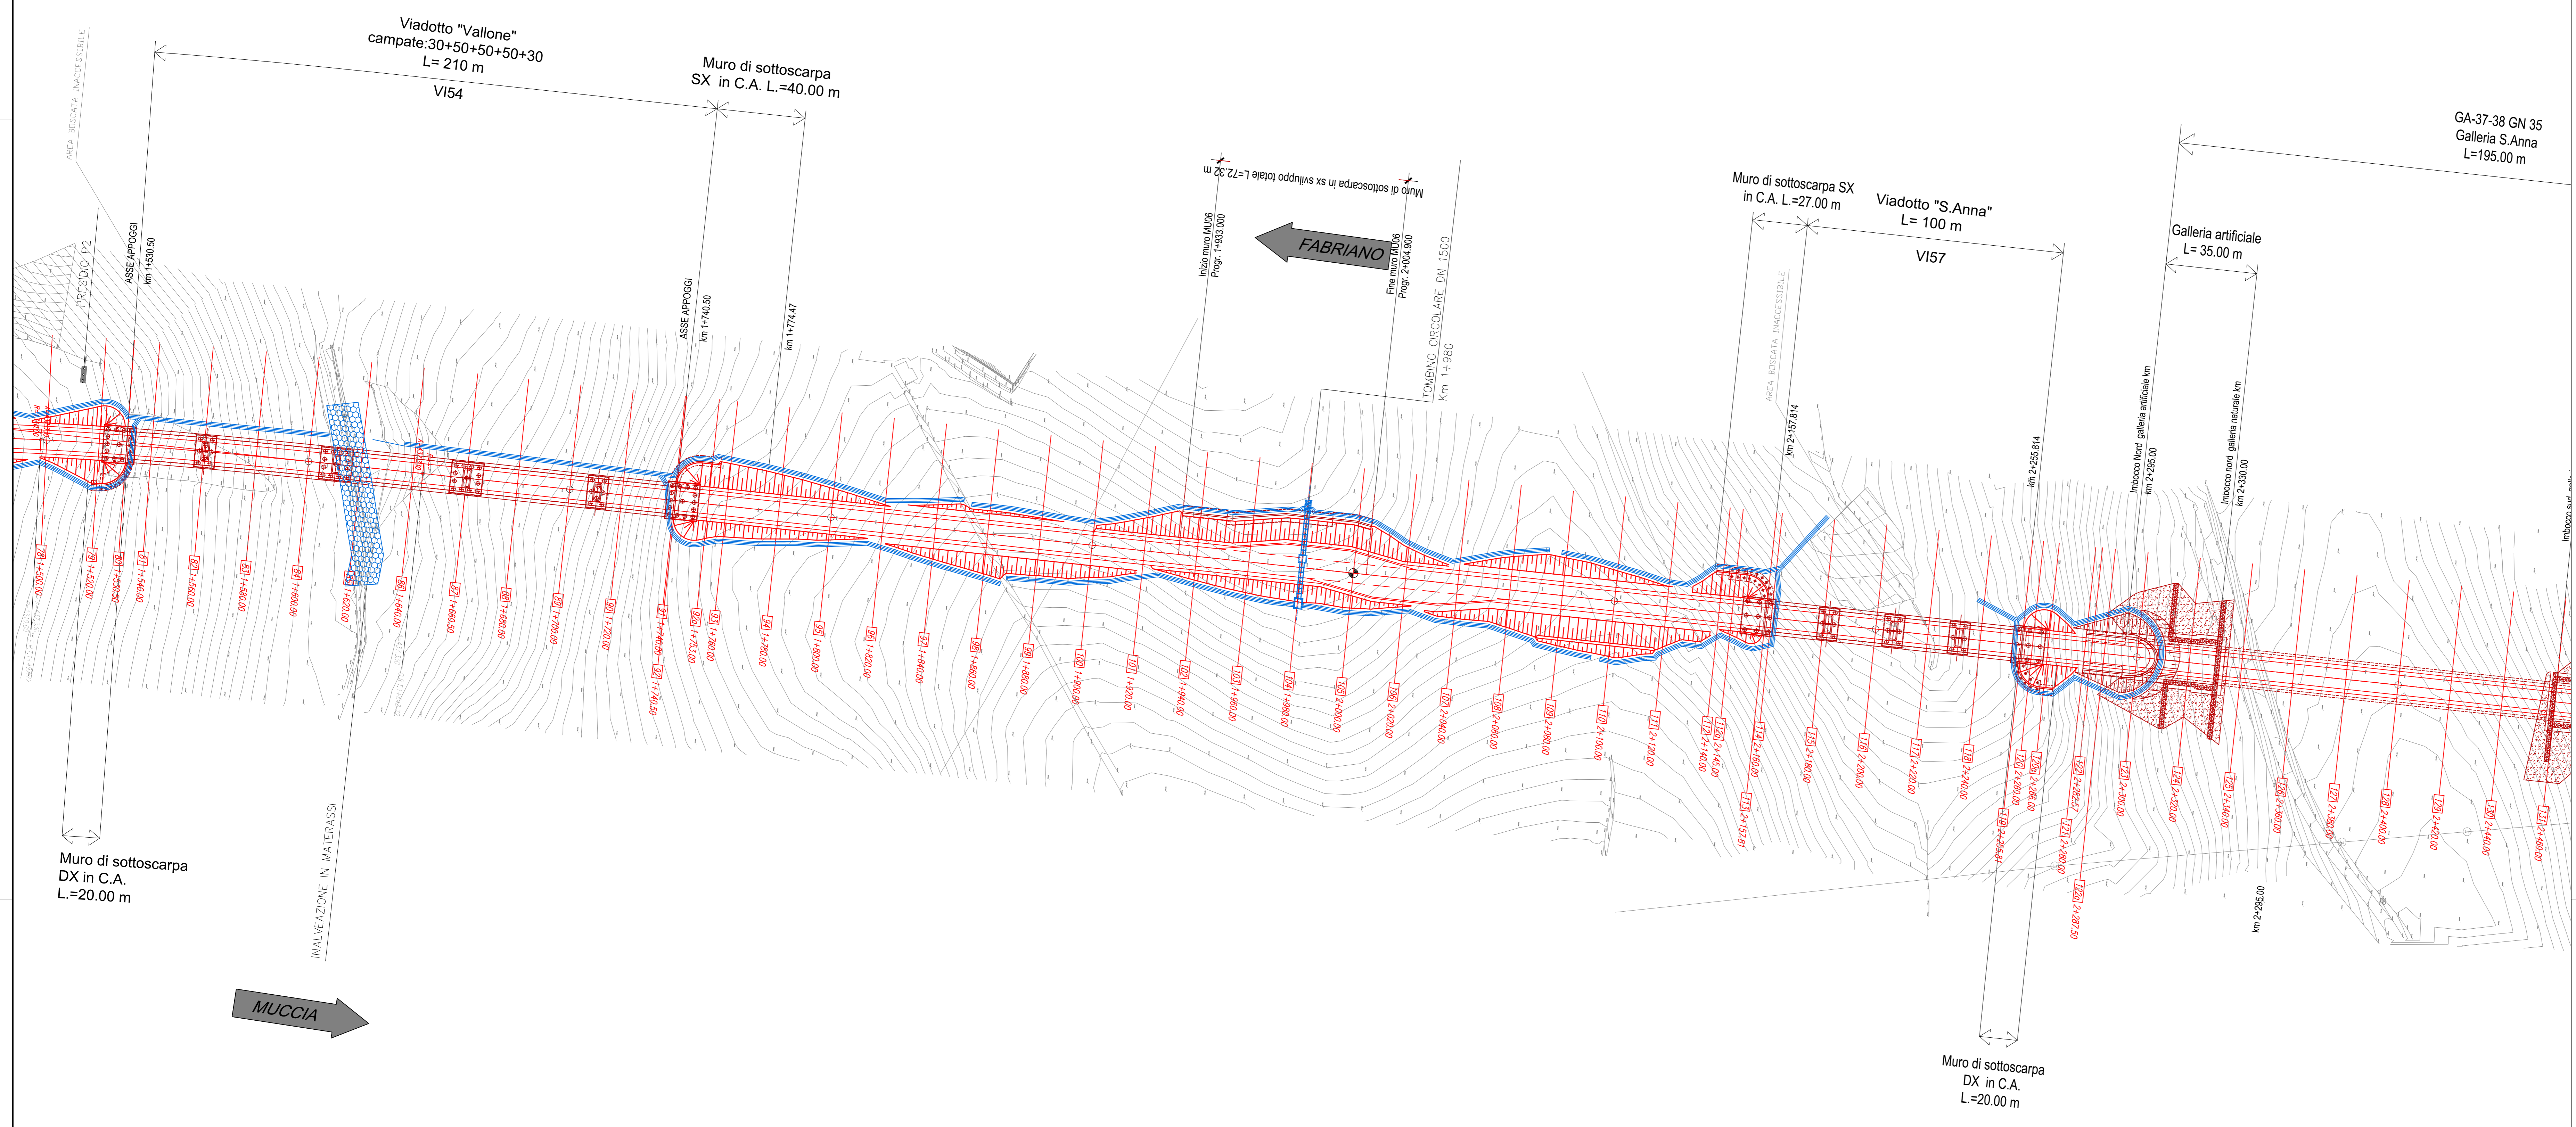


KEY - MAP

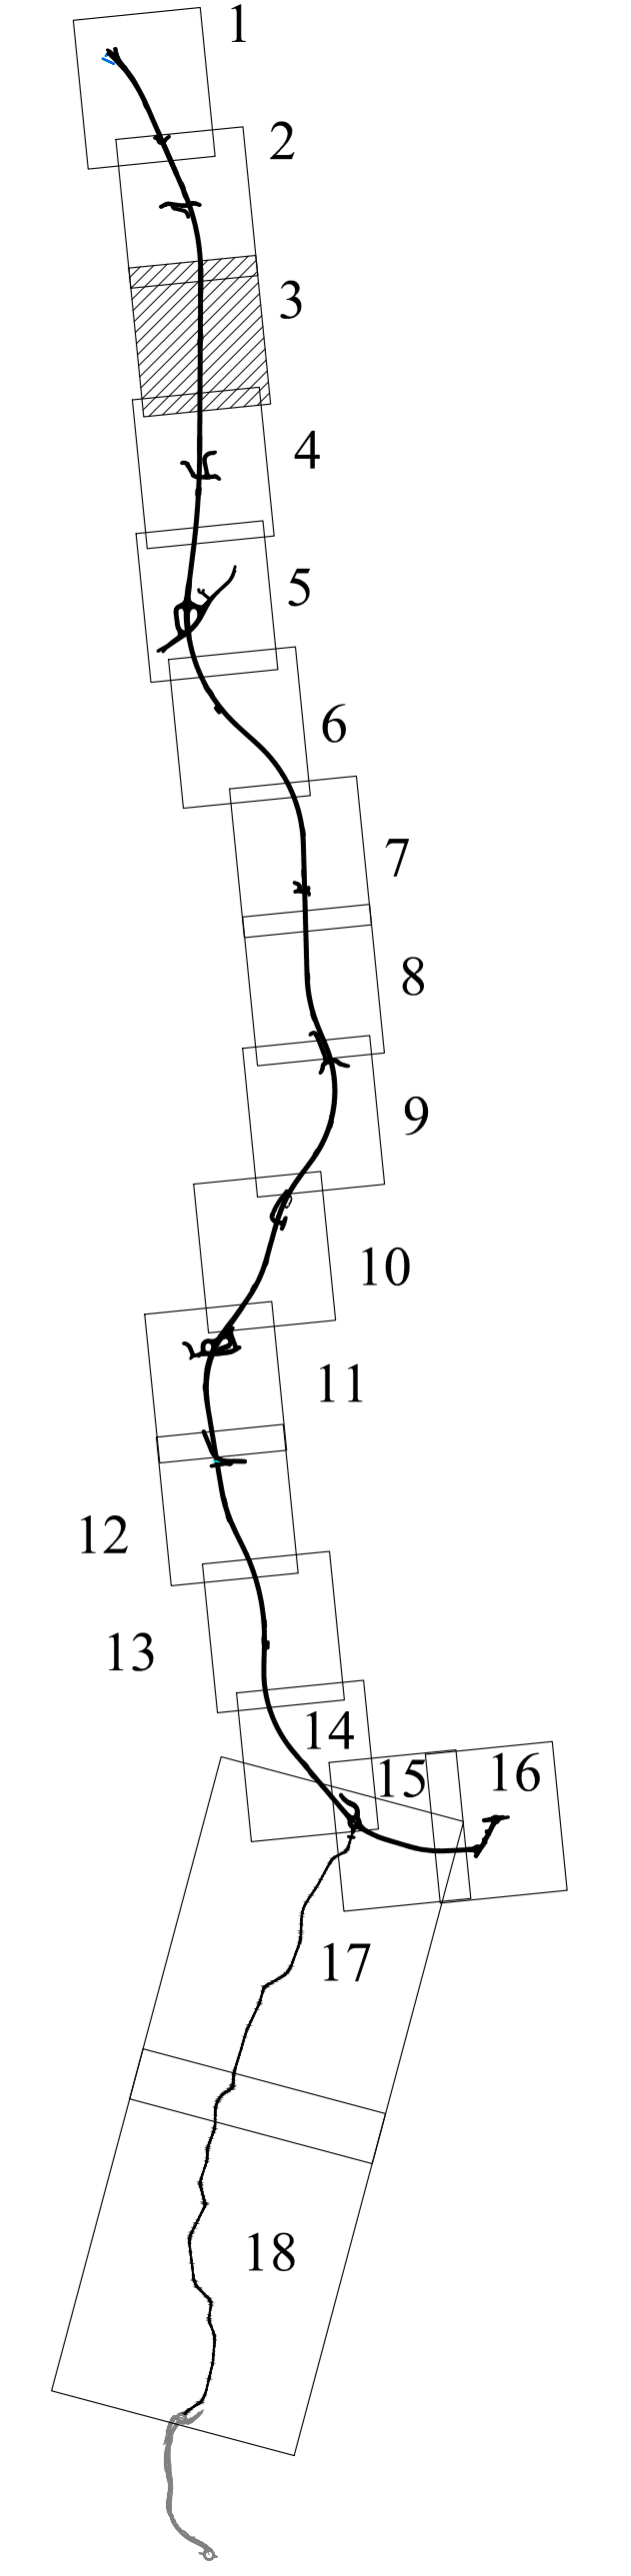

**ASSE VIARIO MARCHE-UMBRIA
E QUADRILATERO DI PENETRAZIONE INTERNA
MAXI LOTTO 2**

LAVORI DI COMPLETAMENTO DELLA DIRETTRICE PERUGIA ANCONA:
SS. 318 DI "VALFABRICA", TRATTO PIANELLO - VALFABRICA
SS. 76 "VAL PESINO", TRATTO FOSSATO VICO - CANCELLI ALBACINA - SIERRA SAN QUIRICO
"PEDEMONTANA DELLE MARCHE", TRATTO FABRIANO-MUCCIA-SFERCIA.

PROGETTO ESECUTIVO

| | | |
|--|---|--|
| CONTRAENTE GENERALE: DIRPA 2 S.C.A.R.L. | Il responsabile del Contratto Generale: Ing. Federico Montanari | Il responsabile Integrazioni delle Previsioni Specialistiche: Ing. Salvatore Lieto |
|--|---|--|

| |
|---|
| PROGETTAZIONE: Associazione Temporanea di Imprese Mandatario: Mandatari: |
|---|

| | |
|--|----------|
| RESPONSABILE DELLA PROGETTAZIONE: PER C.A.T.I. Prof. Ing. Antonio Grimaldi Geologo Dott. Geol. Fabrizio Pontoni COORDINATORE DELLA SICUREZZA IN FASE DI PROGETTAZIONE Ing. Michele Curiale | |
|--|----------|

IL RESPONSABILE DEL PROCEDIMENTO
Ing. Iginio Faroni

| | |
|---|---|
| 2.1.3 - PEDEMONTANA DELLE MARCHE 3° stralcio funzionale: Castelraimondo nord - Castelraimondo sud 4° stralcio funzionale: Castelraimondo sud - innesto S.S.77 a Muccia PROGETTO STRADALE | SCALA: 1:1000 DATA: Settembre 2020 |
|---|---|

| |
|---|
| Codice Unico di Progetto (CUP): F12C0300050021 |
| Codice elaborato: |
| Nome File: 020213010633000201_160 |

| REV. | DATA | DESCRIZIONE | Redatto | Controllato | Approvato |
|------|----------------|--------------------------------------|---------|-------------|-----------|
| A | Marzo 2020 | Emissione PE | PROGIN | C. Di Serio | S. Lieto |
| B | Settembre 2020 | Emissione a seguito Istruttoria ANAS | PROGIN | C. Di Serio | S. Lieto |
| C | | | | | |