
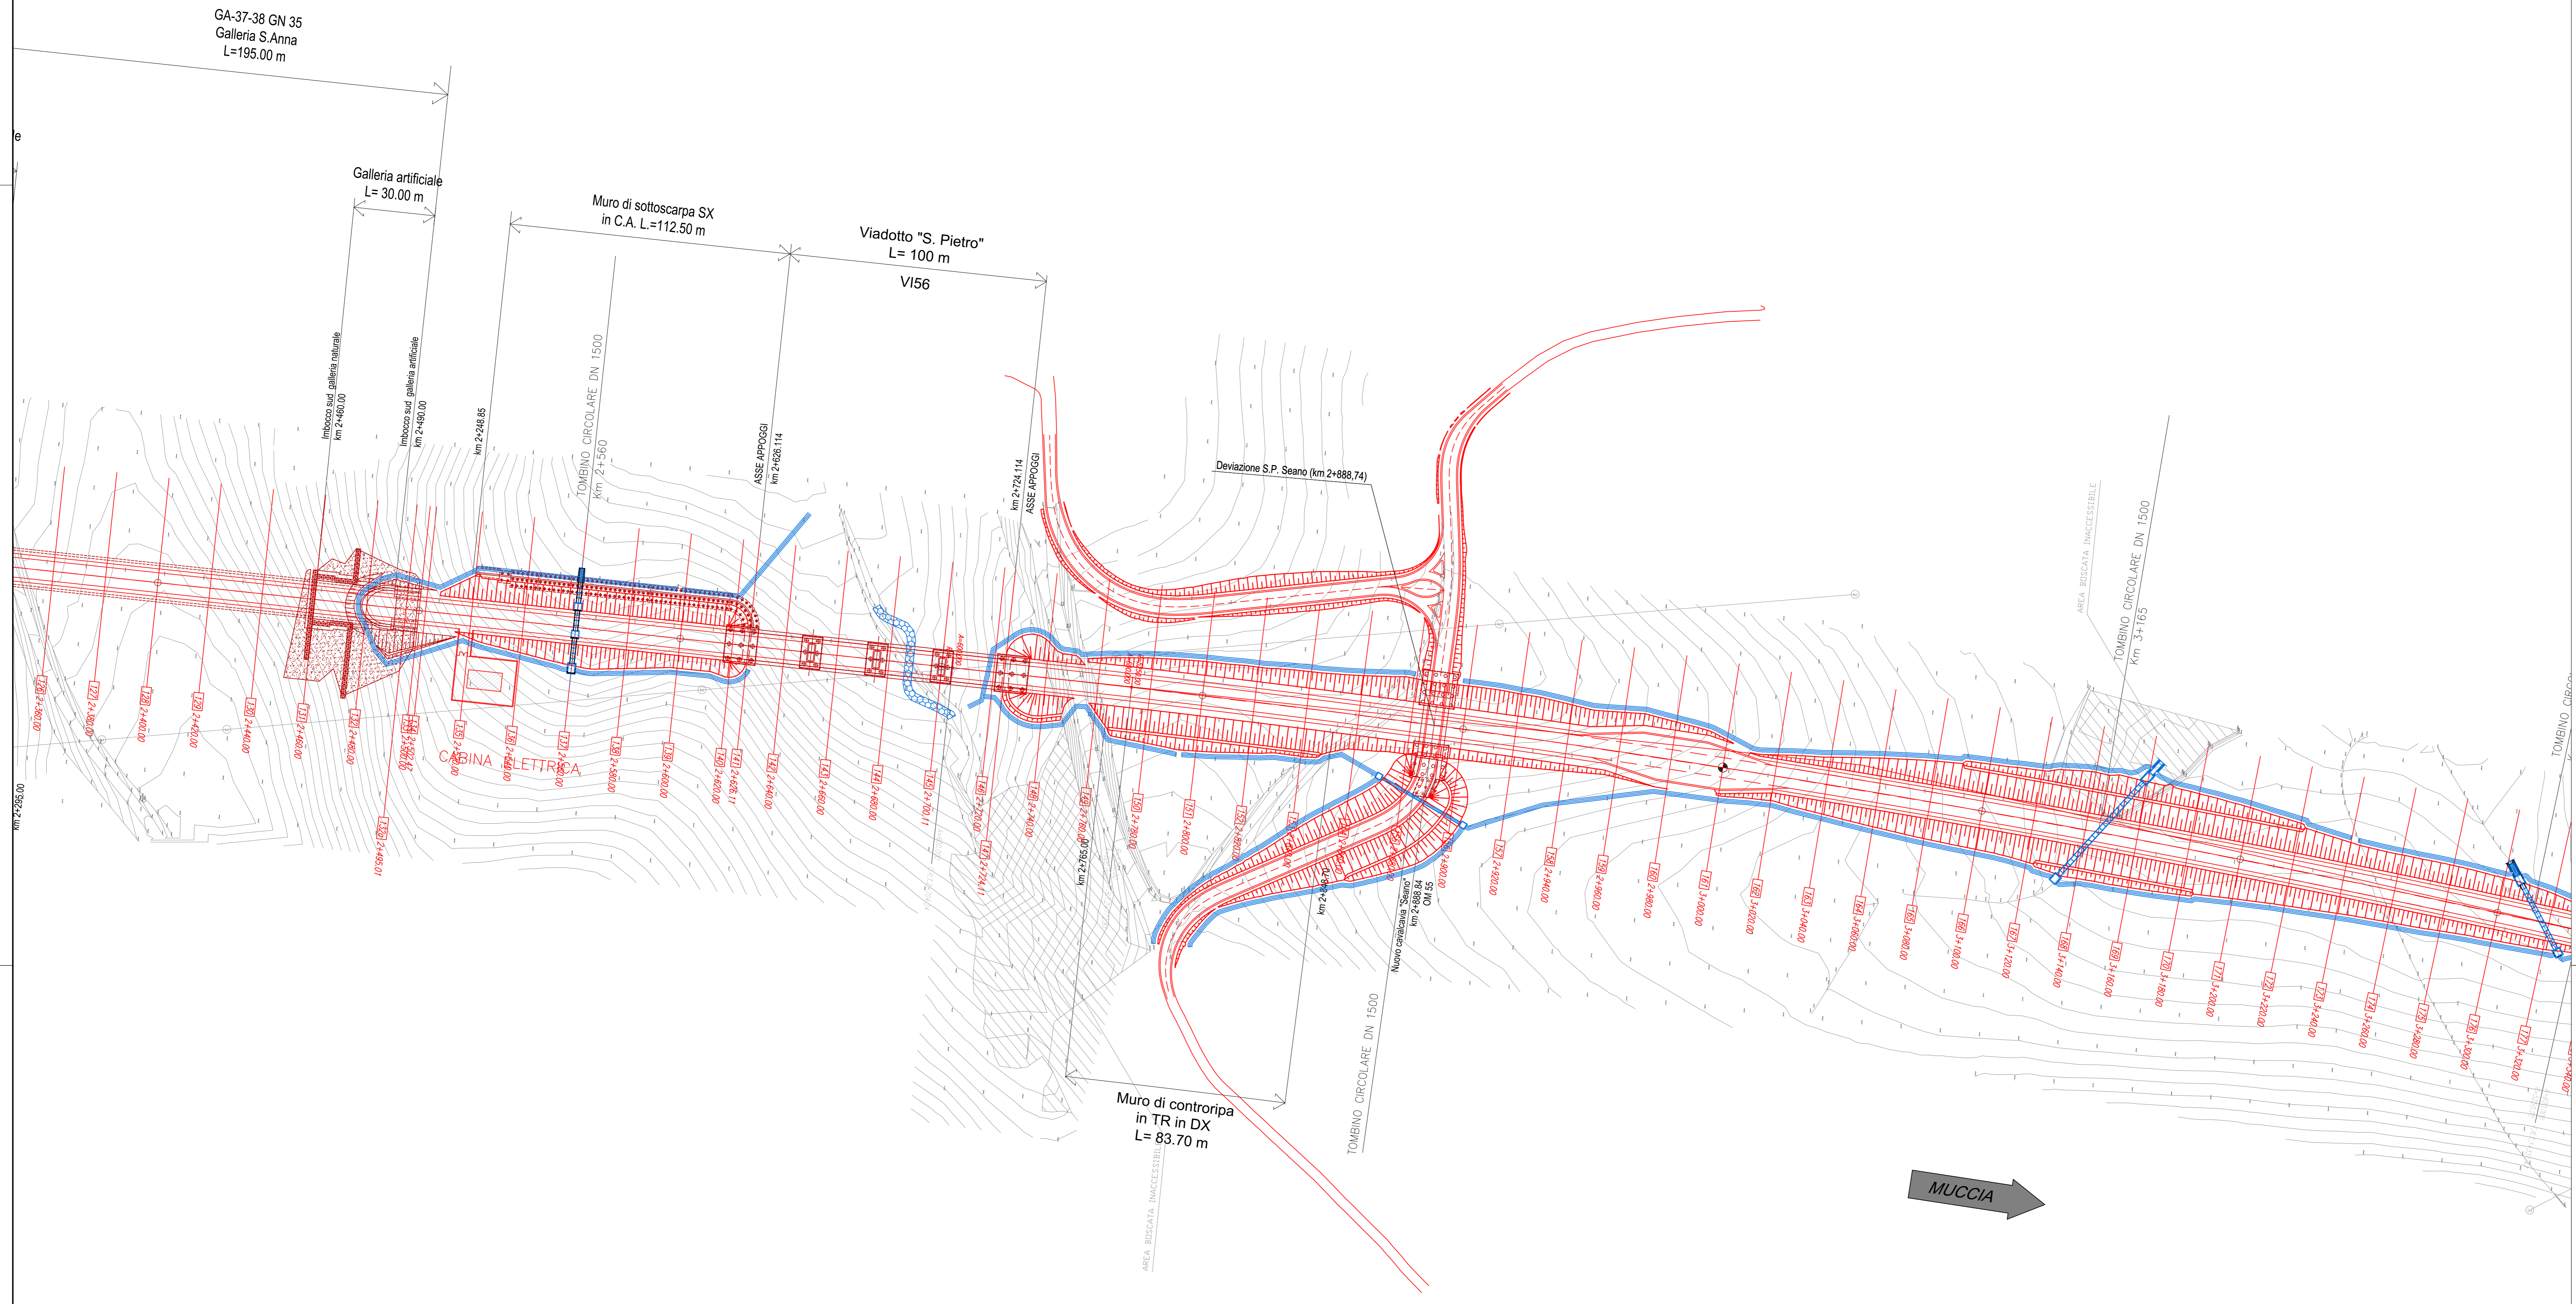
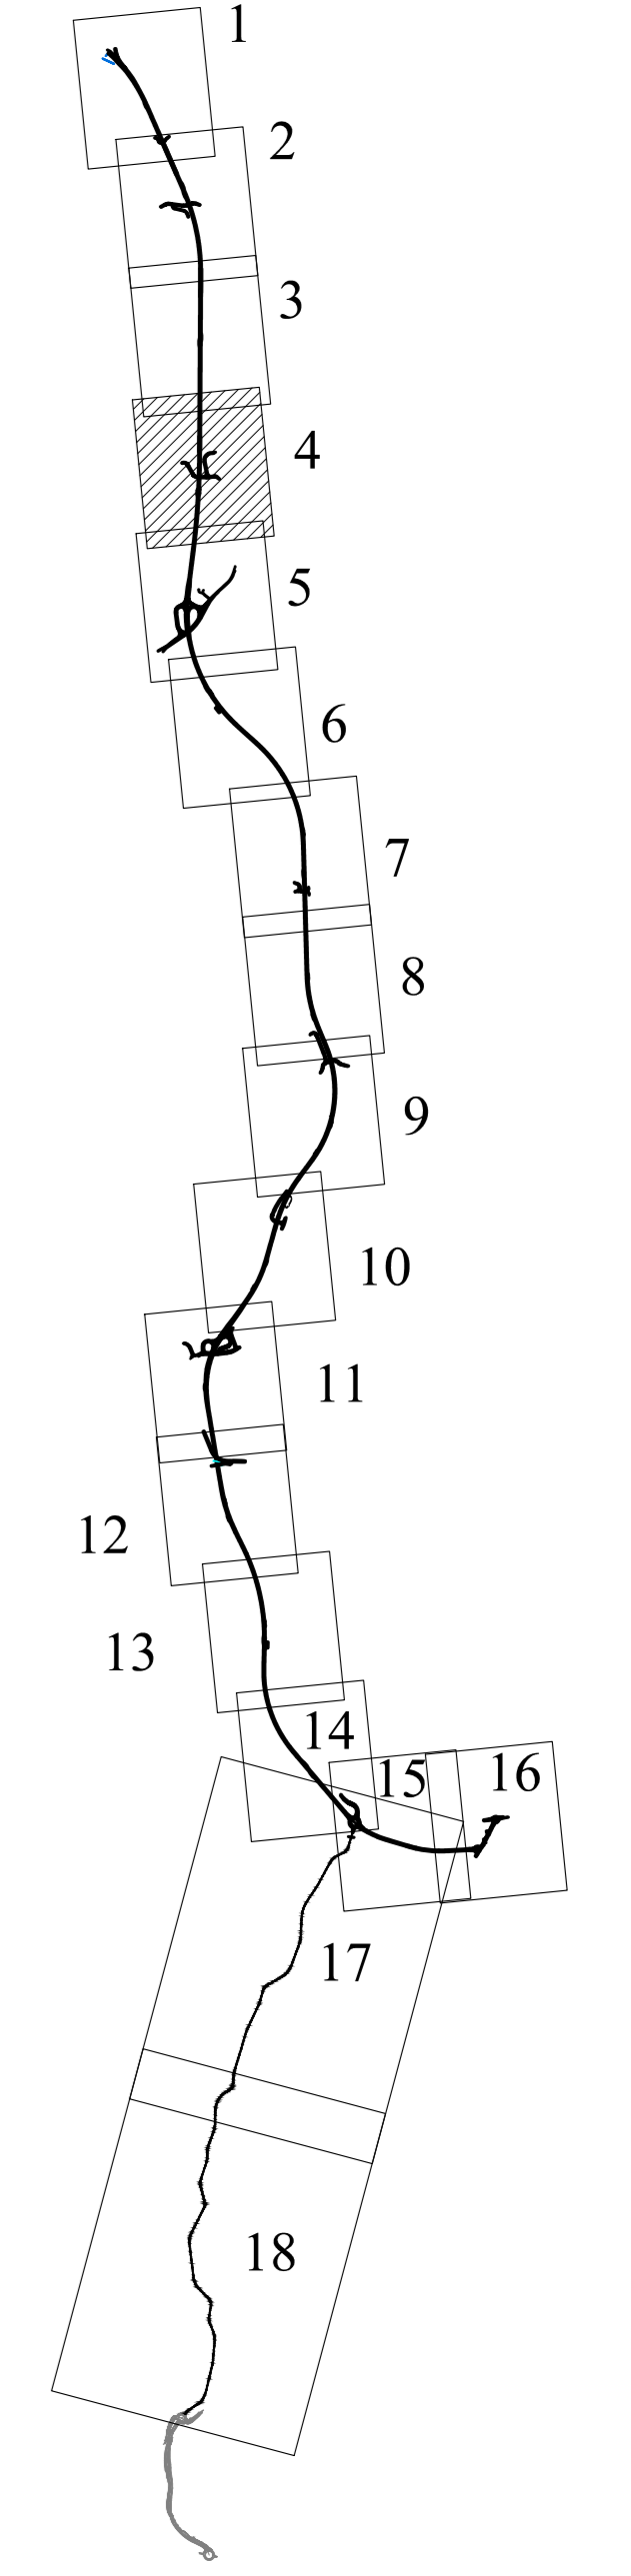


KEY - MAP

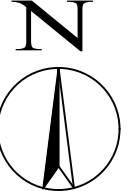

**ASSE VIARIO MARCHE-UMBRIA
E QUADRILATERO DI PENETRAZIONE INTERNA
MAXI LOTTO 2**

LAVORI DI COMPLETAMENTO DELLA DIRETTRICE PERUGIA ANCONA:
SS. 318 DI "VALFABBRICA", TRATTO PIANELLO-VALFABBRICA
SS. 76 "VAL PESINO", TRATTO FOSSATO VICO-CANCELLI ALBACINA - SERRA SAN QUIRICO
"PEDEMONTANA DELLE MARCHE", TRATTO FABRIANO-MUCCIA-SFERCIA.

PROGETTO ESECUTIVO

CONTRAENTE GENERALE: DIRPA 2 S.C.a r.l.	Il responsabile del Contratto Generale: Ing. Federico Montanari	Il responsabile Integratori delle Proiezioni Specialistiche: Ing. Salvatore Lieto
---	---	---

PROGETTAZIONE: Associazione Temporanea di Imprese Mandatari: PROGIN, LOMBARDI SA, LOMBARDI-REICO, SGAI s.r.l. di E. Farinetti & C. Ingegneria S.r.l.
--

RESPONSABILE DELLA PROGETTAZIONE PER C.A.T.I.: Prof. Ing. Antonio Grimaldi Geologo Dott. Geol. Fabrizio Pontoni COORDINATORE DELLA SICUREZZA IN FASE DI PROGETTAZIONE Ing. Michele Curtale	 ANTONIO GRIMALDI Cognome: GRIMALDI Nome: ANTONIO N. 1279 PROVINCE DI GEOLOGI DELLE MARCHE Fabrizio PONTONI Geologo Specialista N. 138 ALBO SEZIONE A MICHELE CURTALE N. 1879 PROVINCE DI GEOLOGI DELLE MARCHE MICHELE CURTALE N. 1879 PROVINCE DI GEOLOGI DELLE MARCHE
--	--

IL RESPONSABILE DEL PROCEDIMENTO: Ing. Iginio Faroni
--

2.1.3 - PEDEMONTANA DELLE MARCHE 3° stralcio funzionale: Castelraimondo nord - Castelraimondo sud 4° stralcio funzionale: Castelraimondo sud - innesto S.S.77 a Muccia PROGETTO STRADALE	SCALA: 1:1000
Planimetria di progetto n.4 da km 2+400 a km 3+260	DATA: Settembre 2020

Codice Unico di Progetto (CUP): F12C0300050021																								
Codice elaborato: <table border="1"> <tr> <td>0</td><td>0</td><td>7</td><td>0</td><td>3</td><td>2</td><td>1</td><td>3</td><td>E</td><td>0</td><td>8</td><td>C</td><td>S</td><td>0</td><td>0</td><td>0</td><td>0</td><td>2</td><td>1</td><td>4</td><td>0</td><td>4</td><td>0</td><td>8</td> </tr> </table> Nome File: 120201303623300P0A01_160	0	0	7	0	3	2	1	3	E	0	8	C	S	0	0	0	0	2	1	4	0	4	0	8
0	0	7	0	3	2	1	3	E	0	8	C	S	0	0	0	0	2	1	4	0	4	0	8	

REV.	DATA	DISCUSSIONE	Redatto	Controllato	Approvato
A	Marzo 2020	Emissione PE	PROGIN	C. Di Serio	S. Lieto
B	Settembre 2020	Emissione a seguito Istruttoria ANAS	PROGIN	C. Di Serio	S. Lieto
C					