
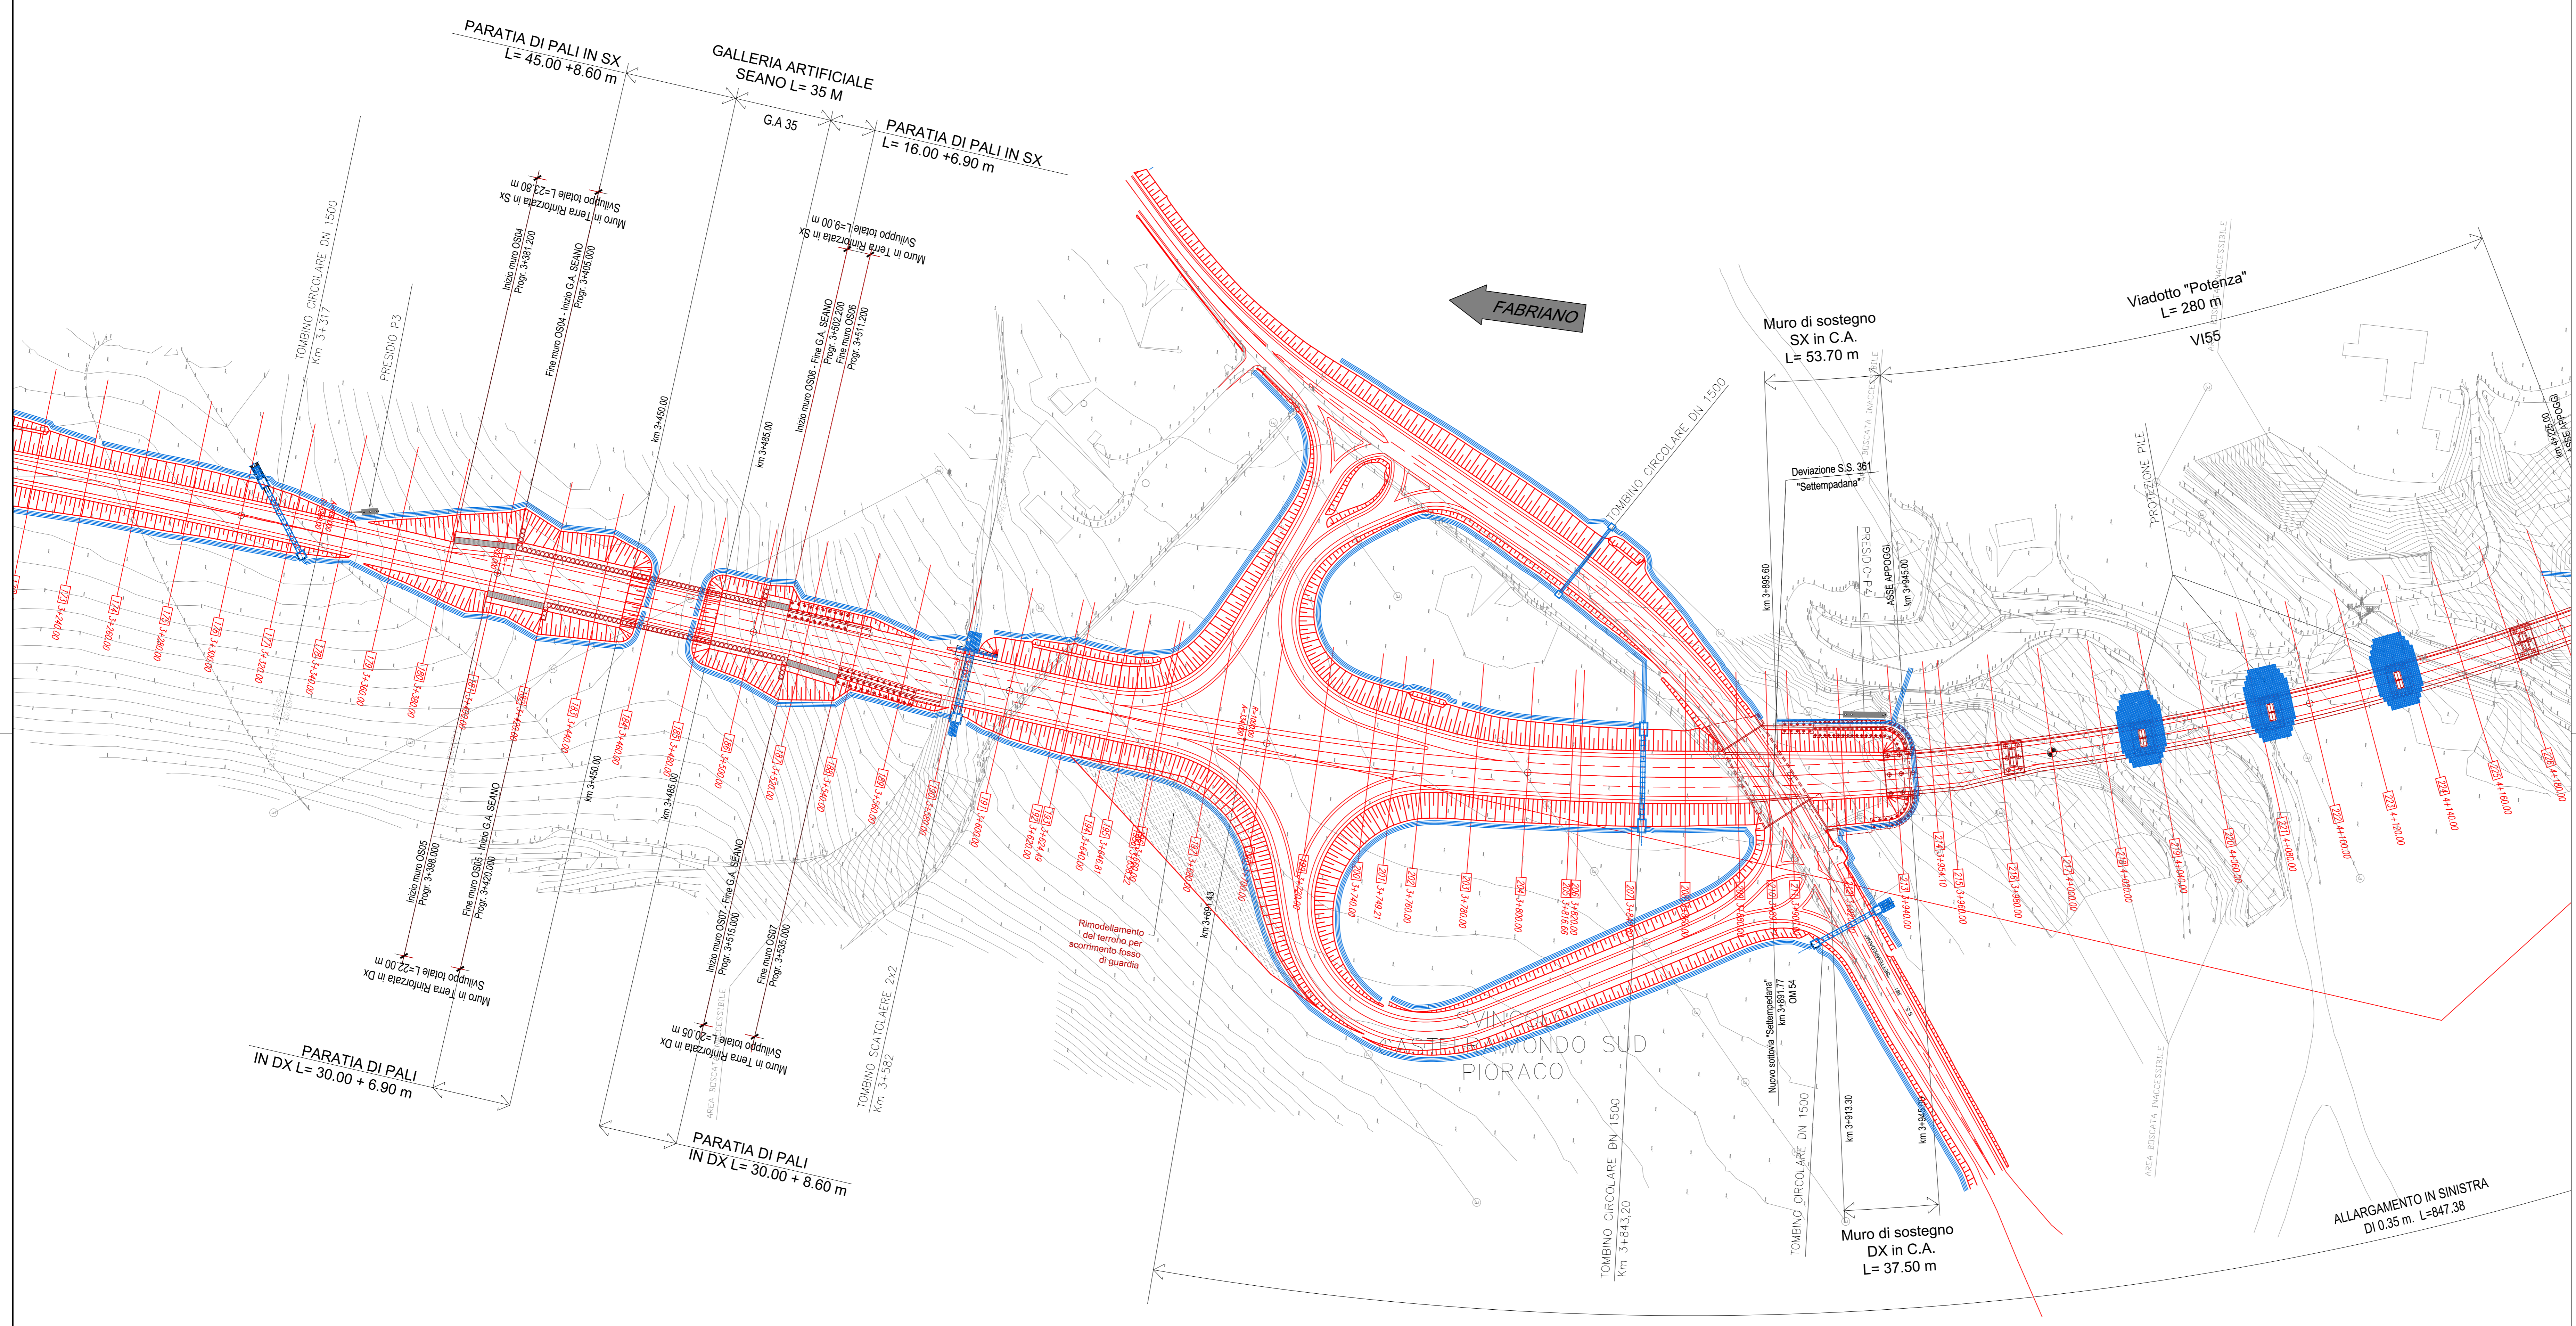


KEY - MAP

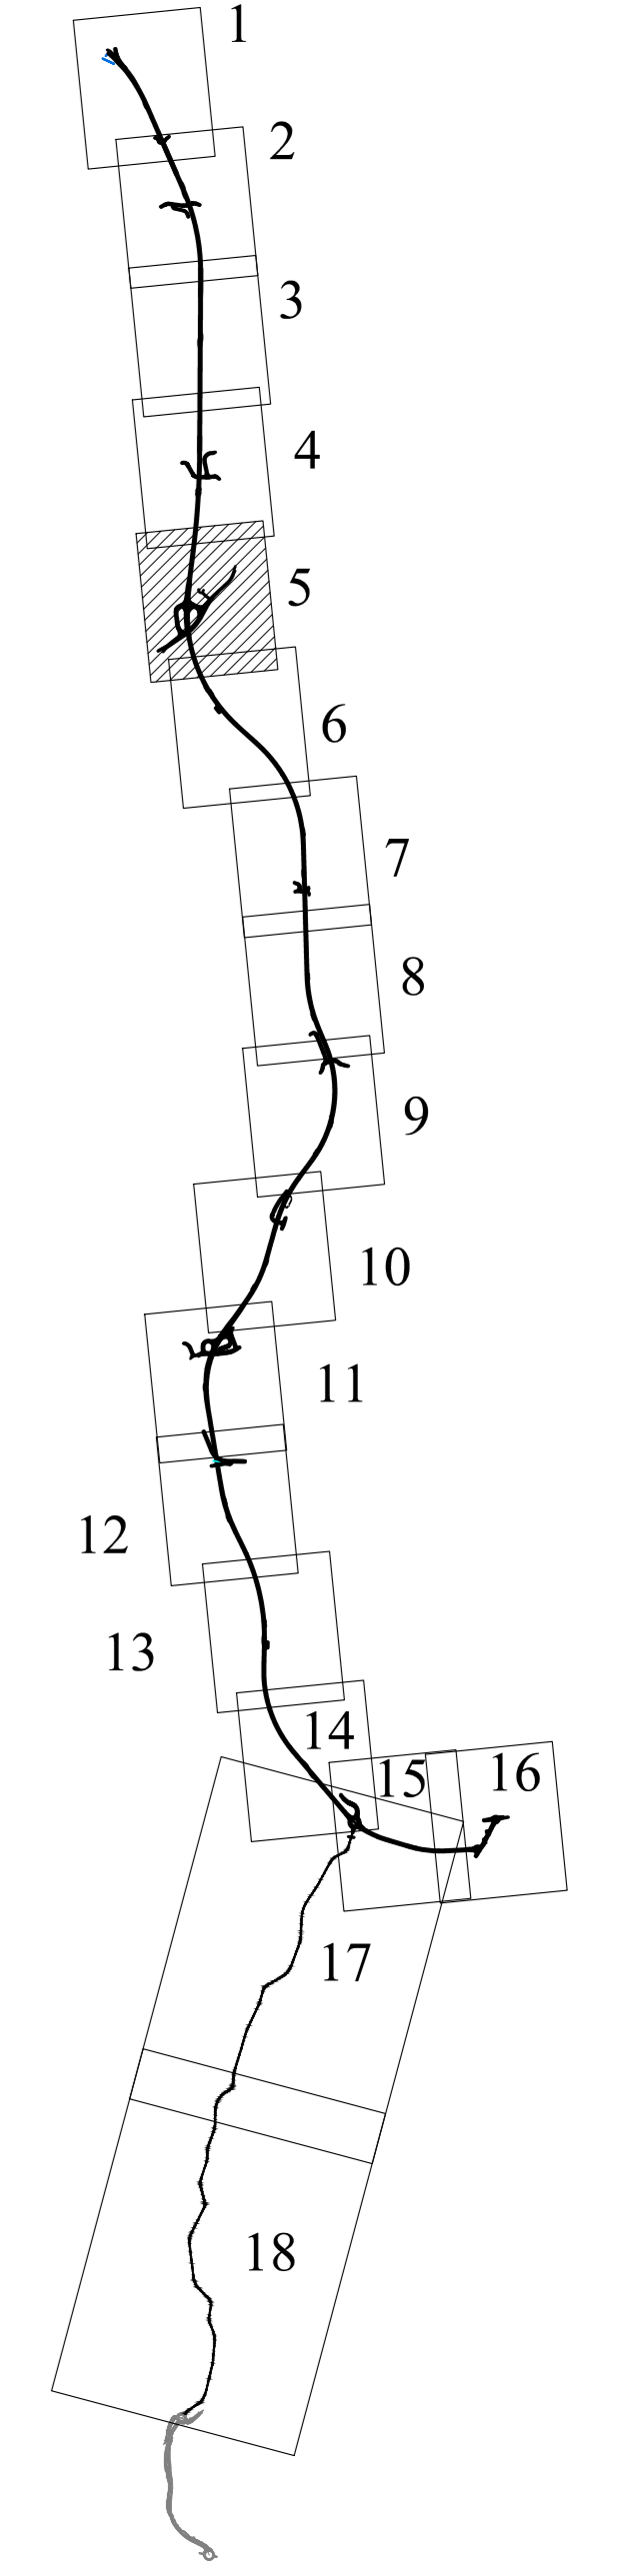

**ASSE VIARIO MARCHE-UMBRIA  
E QUADRILATERO DI PENETRAZIONE INTERNA  
MAXI LOTTO 2**

LAVORI DI COMPLETAMENTO DELLA DIRETTRICE PERUGIA ANCONA:  
SS. 318 DI "VALFABRICA", TRATTO PIANELLO-VALFABRICA  
SS. 76 "VAL DESINO", TRATTI FOSSATO VICO-CANCELLI ALBAICINA - SERRA SAN QUIRICO  
"PEDEMONTANA DELLE MARCHE", TRATTO FABRIANO-MUCCIA-SFERCIA.

**PROGETTO ESECUTIVO**

<b>CONTRAENTE GENERALE:</b> DIRPA 2 s.c.a.r.l.	<b>Il responsabile del Contratto Generale:</b> Ing. Federico Montanari	<b>Il responsabile Integratori delle Proiezioni Specialistiche:</b> Ing. Salvatore Lieto
---	---	---

<b>PROGETTAZIONE:</b> Associazione Temporanea di Imprese Mandatario:  PROGIN	Mandatari:  LOMBARDI SA,  LOMBARDI-REICO,  SGAI s.r.l.
---	--

<b>RESPONSABILE DELLA PROGETTAZIONE:</b> PER C.A.T. Prof. Ing. Antonio Grimaldi GEOLOGO Dott. Geol. Fabrizio Pontoni COORDINATORE DELLA SICUREZZA IN FASE DI PROGETTAZIONE Ing. Michele Curiale	 ANTONIO GRIMALDI Cognome ROSA NOME ANTONIO	 MICHELE CURIALE Cognome CURIALE NOME MICHELE	 FABRIZIO PONTONI Cognome PONTONI NOME FABRIZIO
---	--	--	--

IL RESPONSABILE DEL PROCEDIMENTO  
Ing. Iginio Faroni

<b>2.1.3 - PEDEMONTANA DELLE MARCHE</b> 3° stralcio funzionale: Castelraimondo nord - Castelraimondo sud 4° stralcio funzionale: Castelraimondo sud - innesto S.S.77 a Mucchia PROGETTO STRADALE	<b>SCALA:</b> 1:1000
Planimetria di progetto n.5 da km 3+260 a km 4+120	<b>DATA:</b> Settembre 2020

Codice Unico di Progetto (CUP): F12C03000050021	Nome File: 020213010623300001_160
<b>Redatto:</b> C. Di Serio	<b>Approvato:</b> S. Lieto

REV.	DATA	DISCRIZIONE	Redatto	Controllato	Approvato
A	Marzo 2020	Emissione PE	PROGIN	C. Di Serio	S. Lieto
B	Settembre 2020	Emissione a seguito Istruttoria ANAS	PROGIN	C. Di Serio	S. Lieto
C					