
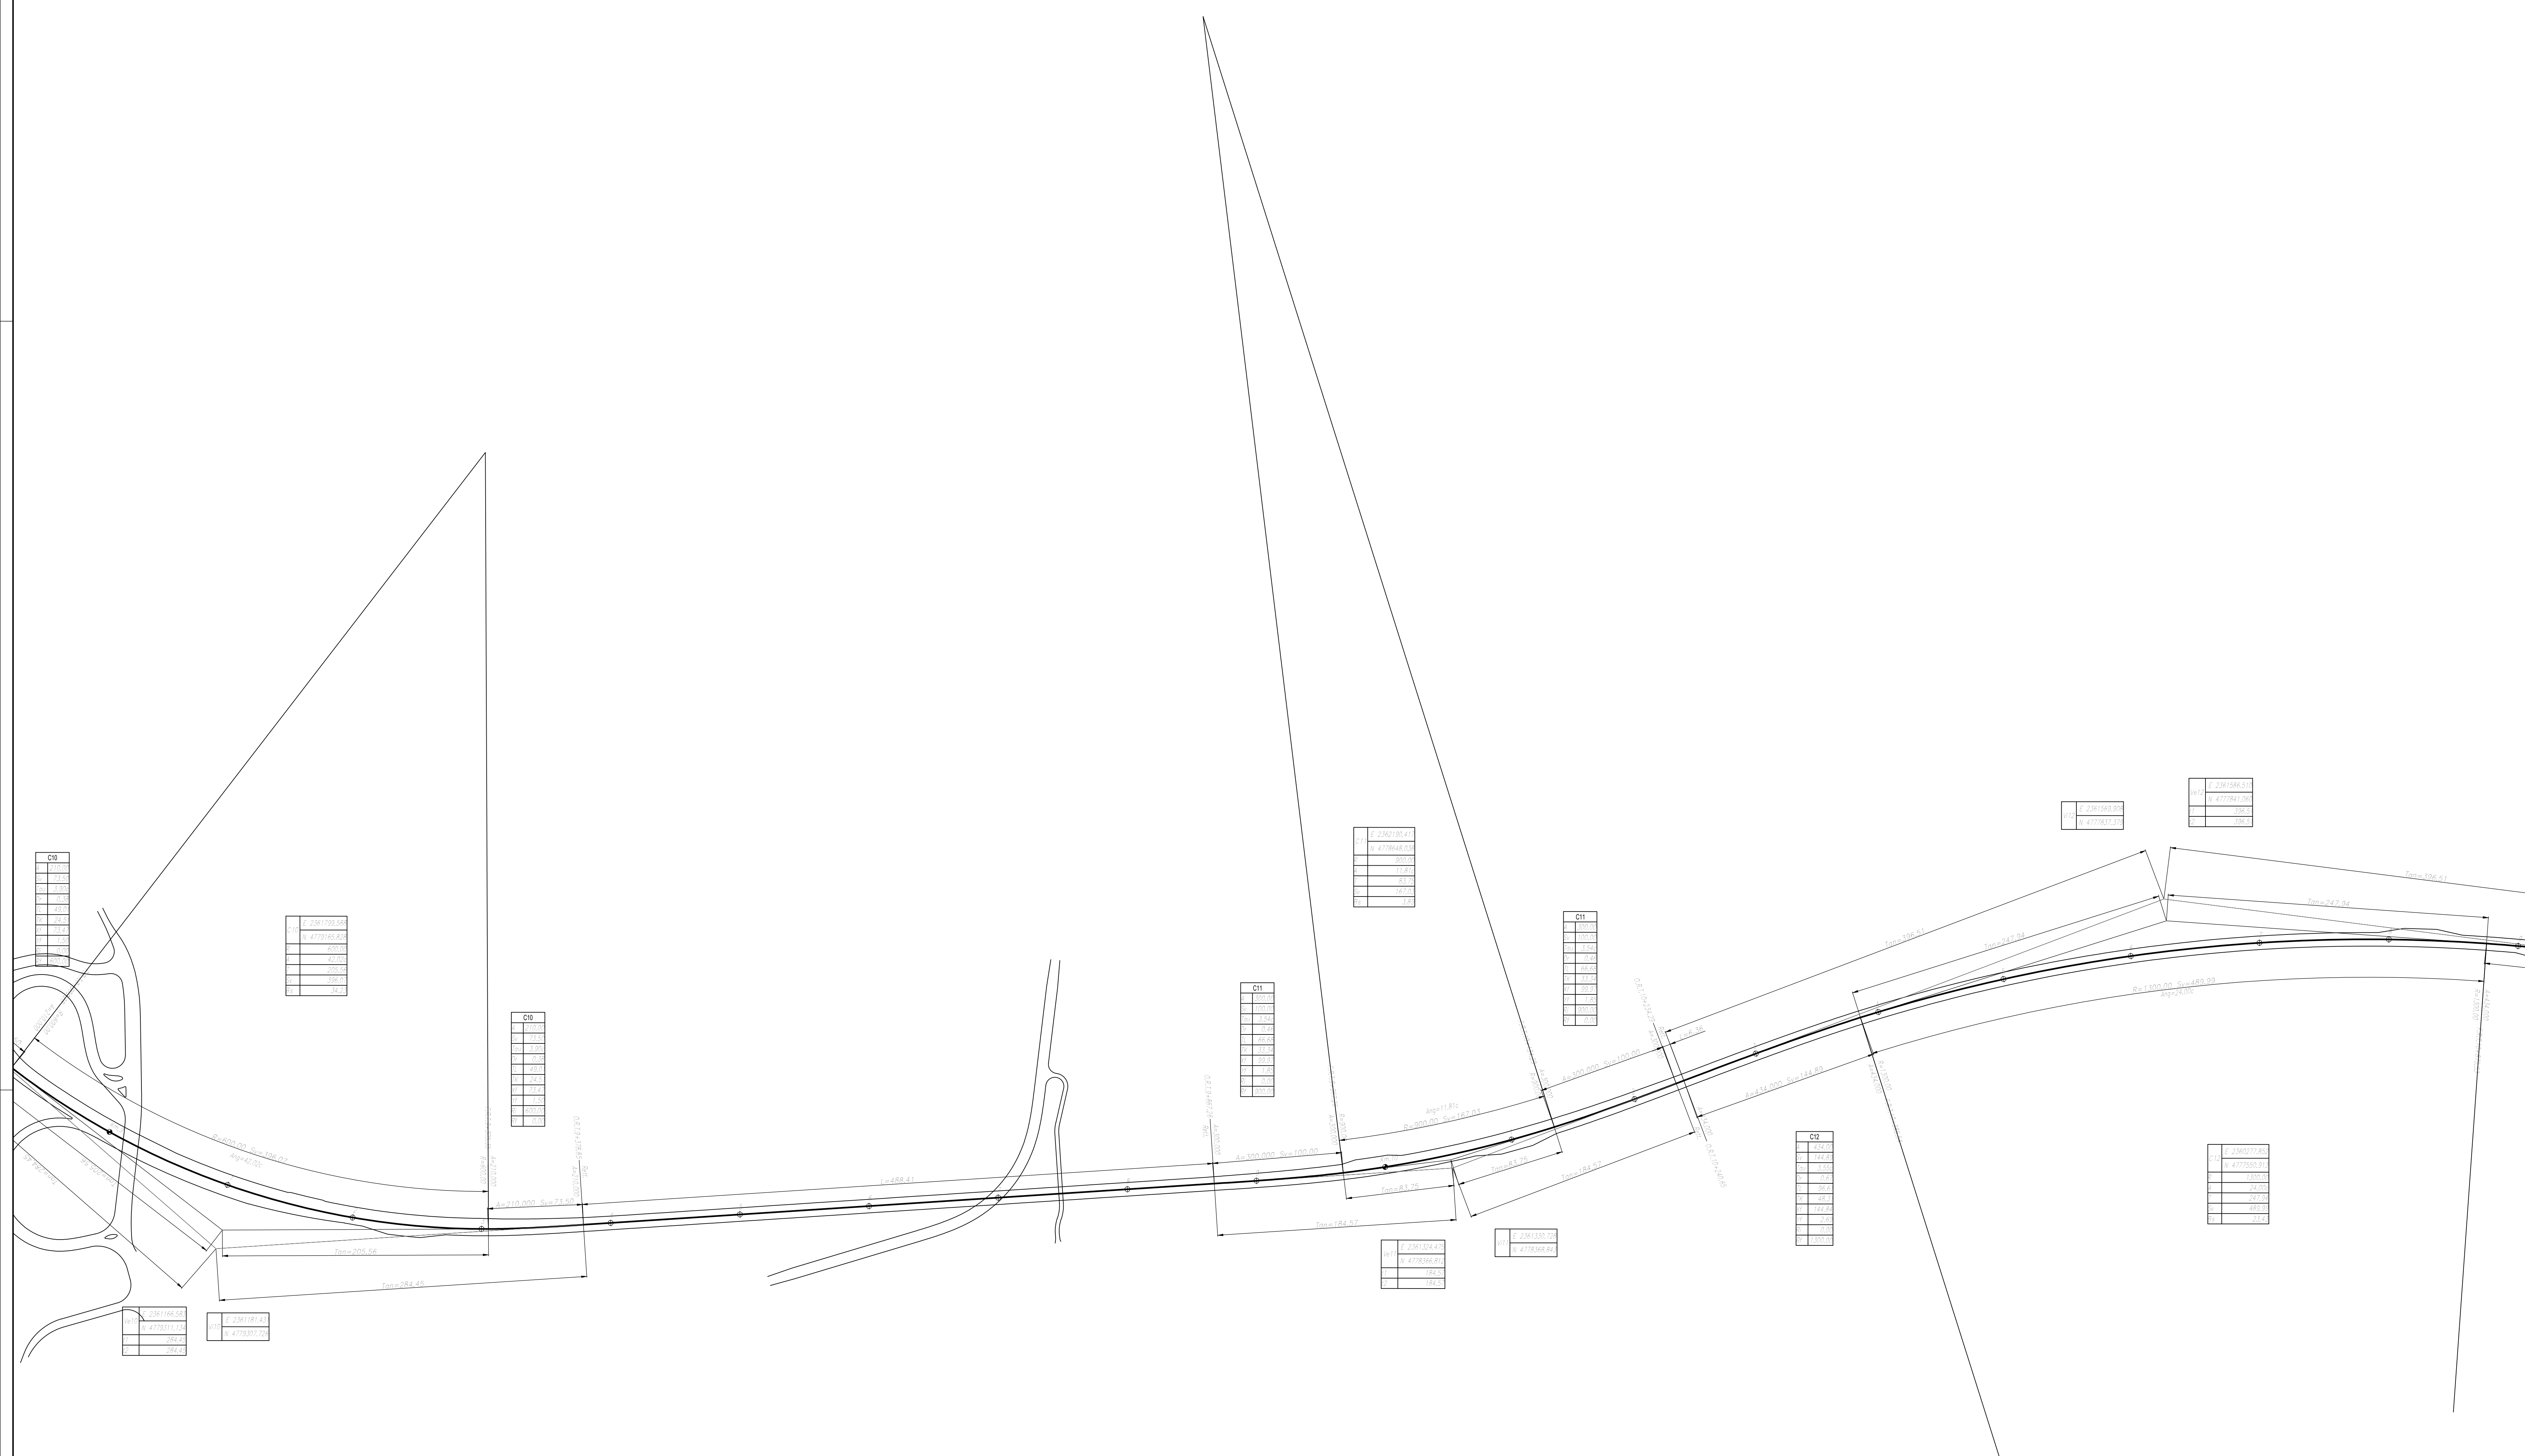
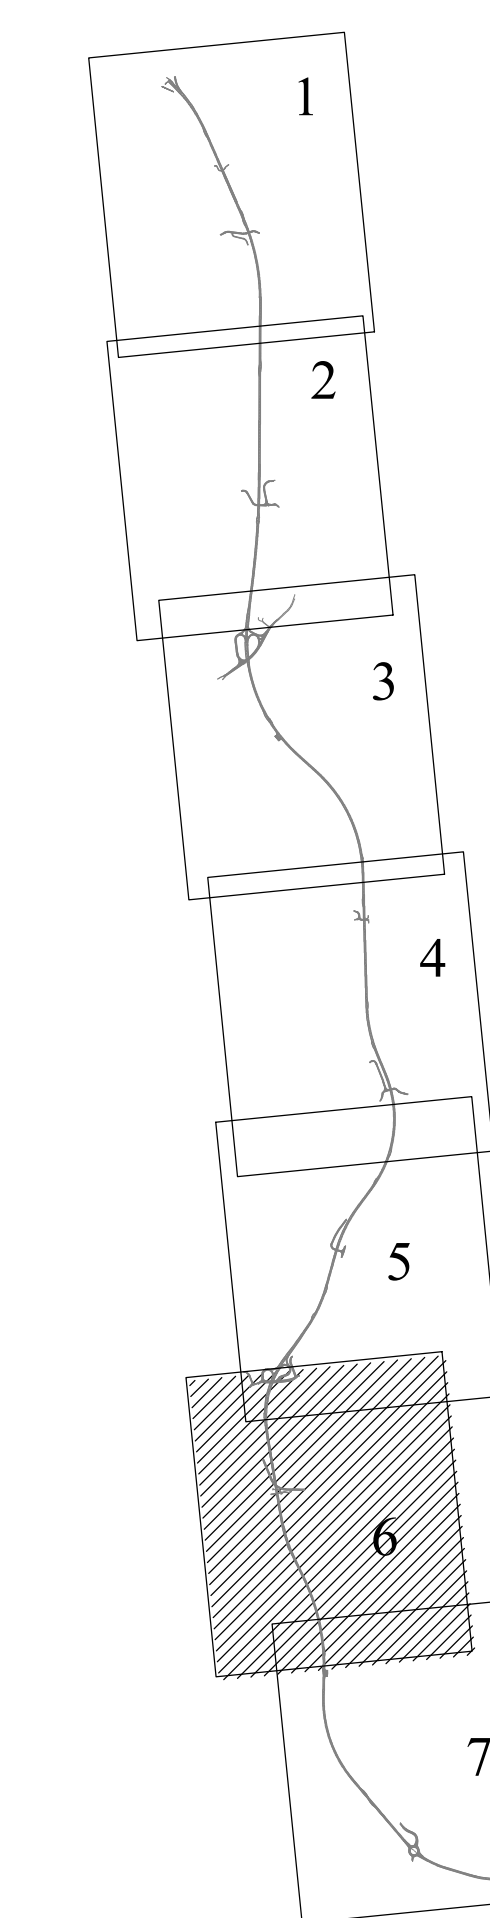


KEY - MAP

 

**ASSE VIARIO MARCHE-UMBRIA  
E QUADRILATERO DI PENETRAZIONE INTERNA  
MAXI LOTTO 2**

LAVORI DI COMPLEMENTO DELLA DIRETTRICE PERUGIA ANCONA:  
SS. 318 DI "VALFABBRICA", TRATTO PIANELLO-VALFABBRICA  
SS. 76 "VAL DESINO", TRATTI FOSSATO VICO - CANCELLI E ALBACINA - SERRA SAN QUIRICO  
"PEDEMONTANA DELLE MARCHE", TRATTO FABRIANO-MUCCIA-SFERCIA.

**PROGETTO ESECUTIVO**

|   |   |  |
|---|---|--|
| <b>CONTRAENTE GENERALE:</b><br><b>DIRPA 2</b><br>s.c.a.r.l. | <i>Il responsabile del Contrante Generale:</i><br>Ing. Federico Montanari | <i>Il responsabile Integrazioni delle<br/>Previsioni Specialistiche:</i><br>Ing. Salvatore Lieto |
|---|---|--|

|  |  |   |
|--|--|---|
| <b>PROGETTAZIONE:</b> Associazione Temporanea di Imprese | <b>Mandatari:</b>                          | <b>MANDATARI:</b>                             |
| <b>PROGIN</b>  | <b>LOMBARDI SA</b><br>INGEGNERI CONSULENTI | <b>LOMBARDI-REICO</b><br>INGEGNERI CONSULENTI |

|   |  |  |  |
|---|--|--|--|
| <b>RESPONSABILE DELLA PROGETTAZIONE PER S. L.:</b><br>Prof. Ing. Antonio Grimaldi<br>DIRIGENTE<br>Dott. Geol. Fabrizio Pontoni<br>COORDINATORE DELLA SICUREZZA IN FASI DI PROGETTAZIONE<br>Ing. Michele Curiale |  |  |  |
|---|--|--|--|

|   |  |
|---|--|
| <b>IL RESPONSABILE DEL PROCEDIMENTO:</b><br>Ing. Iginio Farotti |  |
|---|--|

|  |                            |
|--|----------------------------|
| <b>3.1.3 - PEDEMONTANA DELLE MARCHE</b><br>3° stralcio funzionale: Castelraimondo nord - Castelraimondo sud<br>4° stralcio funzionale: Castelraimondo sud - innesto S.S.77 a Muccia<br><b>PROGETTO STRADALE</b><br>Planimetria di tracciamento da km 9+200 a km 10+800 | <b>SCALA:</b><br>1:2.000   |
|  | <b>DATA:</b><br>Marzo 2020 |

|  |   |
|--|---|
| Codice Unico di Progetto (CUP): <b>F12C03000050021</b> |   |
| <b>Codice elaborato:</b>                               | Nome File: <b>L072180C03000P017_23A</b> |

| REV. | DATA       | DESCRIZIONE  | Redatto | Consultato  | Approvato   |
|------|------------|--------------|---------|-------------|-------------|
| A    | Marzo 2020 | Emissione PE | PROGIN  | C. Di Siero | S. Lieto    |
| B    |            |              |         |             | A. Grimaldi |
| C    |            |              |         |             |             |