


INTERASSI POZZETTI SUI COLLETTORI IN RILEVATO			
Ciglio	PK in (m)	PK fine (m)	Interasse pozzetti (m)
sk	580	645	5
dk	1200	1100	20
dk	1100	965	20
dk	960	645	20
sk	960	685	20
dk	2500	2440	5
dk	2640	2740	5
sk	2500	2640	5
sk	2640	2740	5
dk	3880	3350	15
sk	3630	3760	20
sk	3760	3860	15
sk	3860	3940	5
sk	4540	4230	20
sk	4320	4230	20
sk	4230	3940	20
sk	410	335	20
sk	5500	5555	10
sk	5570	5480	15
dk	5400	5780	20
dk	7460	7180	20
dk	7180	6890	20
sk	6890	6670	20
sk	6670	6400	20
sk	7300	7810	20

POZZETTI TRATTI IN TRINCEA CON ZANELLA			
Carreggiata	PK in (m)	PK fine (m)	Interasse pozzetti (m)
dk	0	140	20
dk	140	240	20
dk	240	320	20
dk	350	420	20
dk	420	645	20
dk	440	580	20
dk	1440	1300	20
dk	1300	1200	20
dk	1460	1515	20
dk	2310	2060	20
sk	2060	1515	20
sk	2310	2060	20
sk	2060	1515	20
dk	2740	2900	20
dk	2900	3080	20
dk	3380	3420	20
sk	3380	3420	20
castelraim sud rampa E	140	45	20
dk			
castelraim sud rampa E	140	45	20
sk			
castelraim sud rampa E	45	0	20
dk			
settepedana dk	500	445	20
dk	8650	8880	20
sk	9465	9530	20
sk	10140	9980	20
dk	11080	10980	20
sk	10980	10880	20
sk	11720	11900	20
sk	11900	12070	20
dk	11720	12070	20
sk	12700	12860	20
sk	13200	12860	20
via betta podonale dk	5	135	20
SP94 dk	220	50	20
SP94 sk	220	50	20
Deviatore Pianello dk	380	300	20
Deviatore Pianello sk	380	300	20
Deviatore Pianello sk	300	185	20
Deviatore Pianello sk	195	120	20
Deviatore Pianello sk	120	60	20
Deviatore Pianello dk	120	60	20



ELEMENTI DI RACCOLTA/EMBRICI IN RILEVATO			
Ciglio	PK in (m)	PK fine (m)	Interasse elemento (m)
rampa D dk	155	50	20
rampa B dk	3590	25	20
settepedana sk	170	300	20
dk	5320	5425	20
dk	5420	5485	20
dk	5480	5570	10
dk	5480	5780	10
dk	5570	6065	20
dk	6225	6070	20
sk	5810	6065	20
sk	6225	6070	20
sk	6480	6240	20
sk	6480	6570	20
dk	7525	7460	20
dk	7530	7665	20
sk	8150	8065	15
sk	8050	7915	5
dk	8050	7915	20
dk	8400	8145	20
sk	8400	8155	20
dk	8755	8440	5
dk	8440	8400	20
rampa B dk	190	110	20
rampa B sk	0	110	5
sk	9325	9100	5
sk	9325	9440	10
sk	9585	9455	20
dk	9650	9520	20
dk	10150	9780	20
sk	10100	9780	20
dk	10620	10160	20
sk	11970	12180	20
dk	12070	12190	20
dk	12240	12310	20
sk	12465	12560	10
sk	12560	12670	20
sk	13040	12670	15
dk	12660	12670	20
dk	13110	12870	20

KEY - MAP

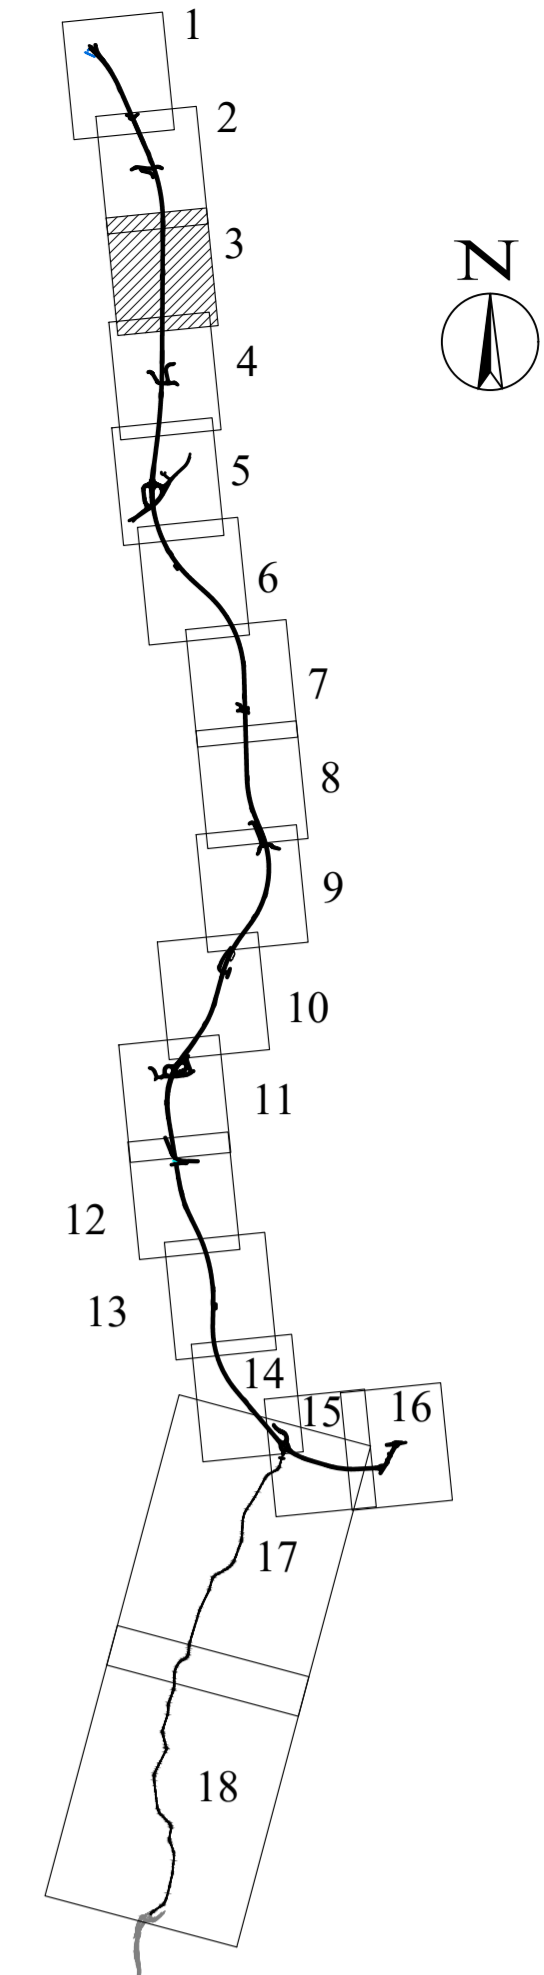

LEGENDA :

- F (R) (L) (D) (R) (L) FOSSO DI GUARDIA
- COLLETTORI IN GALLERIA
- COLLETTORI IN RILEVATO
- COLLETTORI IN TRINCEA
- COLLETTORI IN VIADOTTO
- TUBI DI DRENAGGIO IN GALLERIA
- FOSSO DI GUARDIA IN TERRA (Trap. 50x50)
- CUNETTA DI TRINCEA VILIBITA' SECONDARIE
- IMPIANTO DI TRATTAMENTO ACQUE DI PRIMA PIOGGIA
- A RECAPITO
- INALVEAZIONI
- EMBRICI - I = (VEDI TABELLA)
- POZZETTI D'ISPEZIONE - I = (VEDI TABELLA)
- CADITOIE SU VIADOTTI - I = 15 m MEDIO
- POZZETTI DI CONFLUENZA O RACCORDO

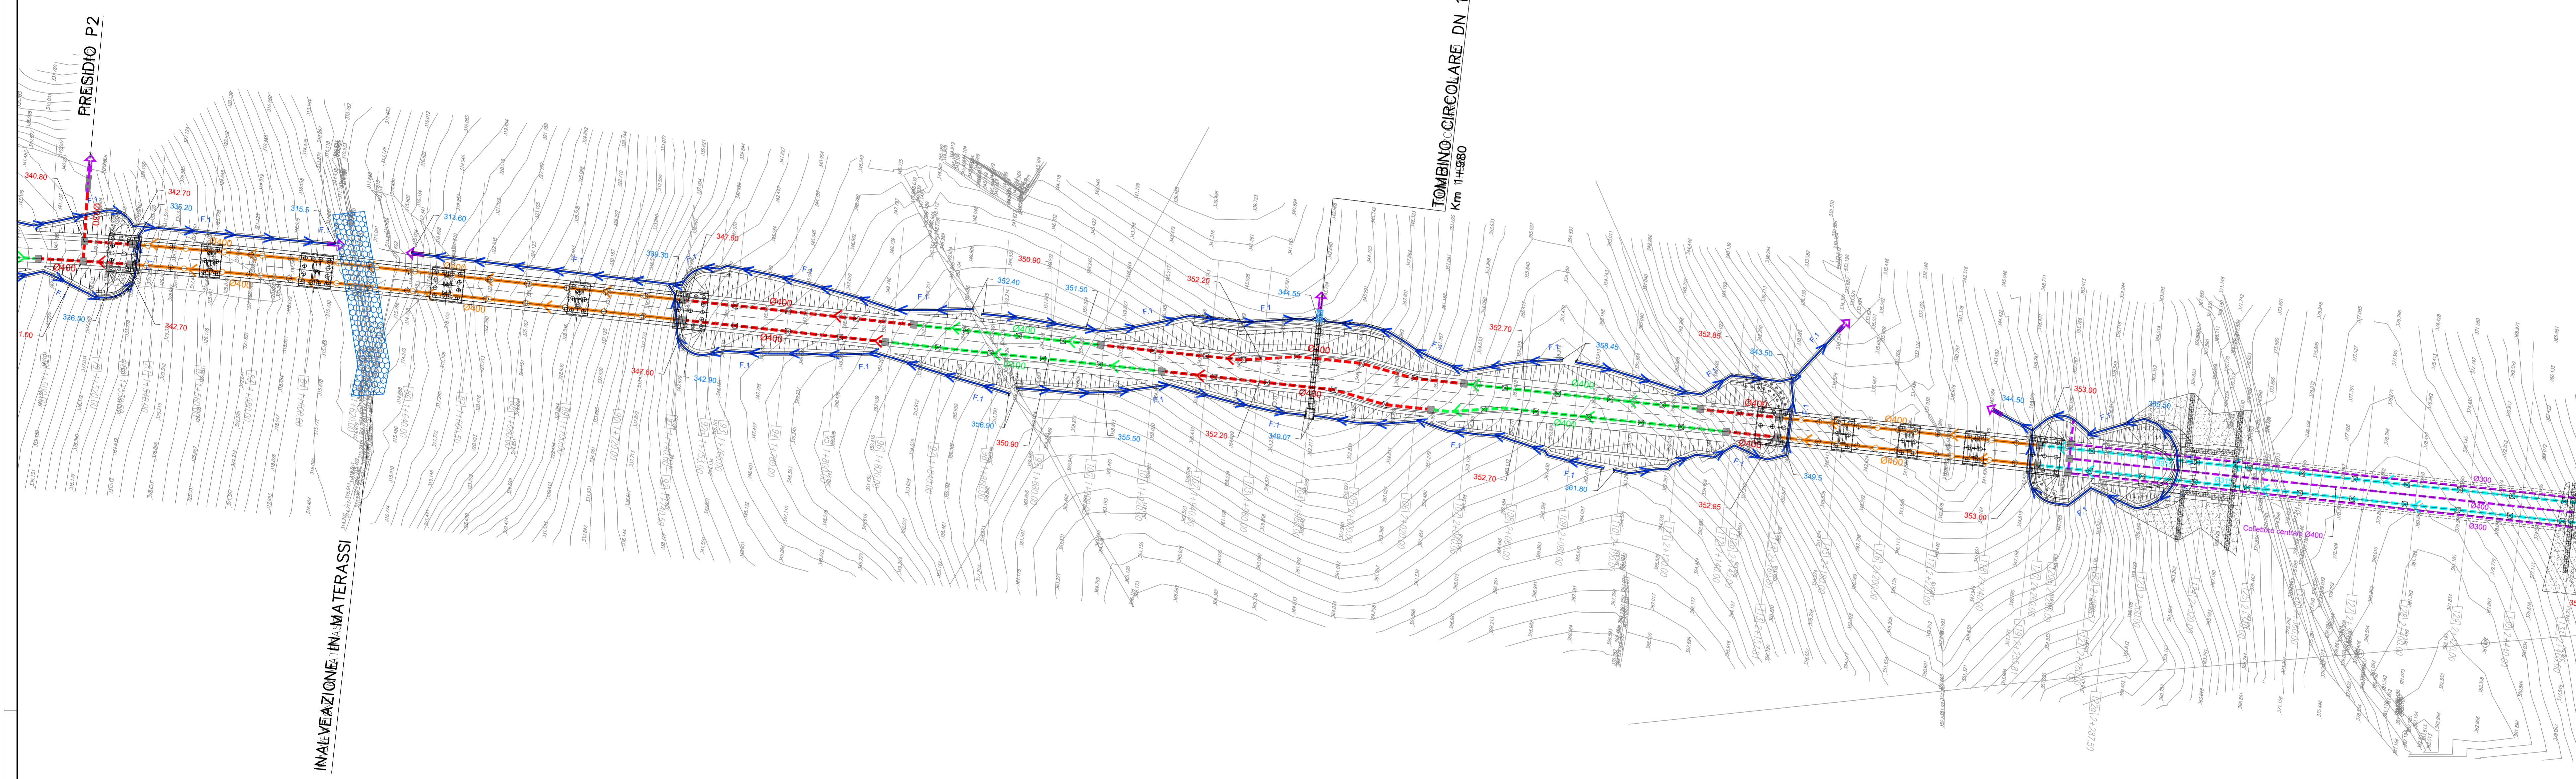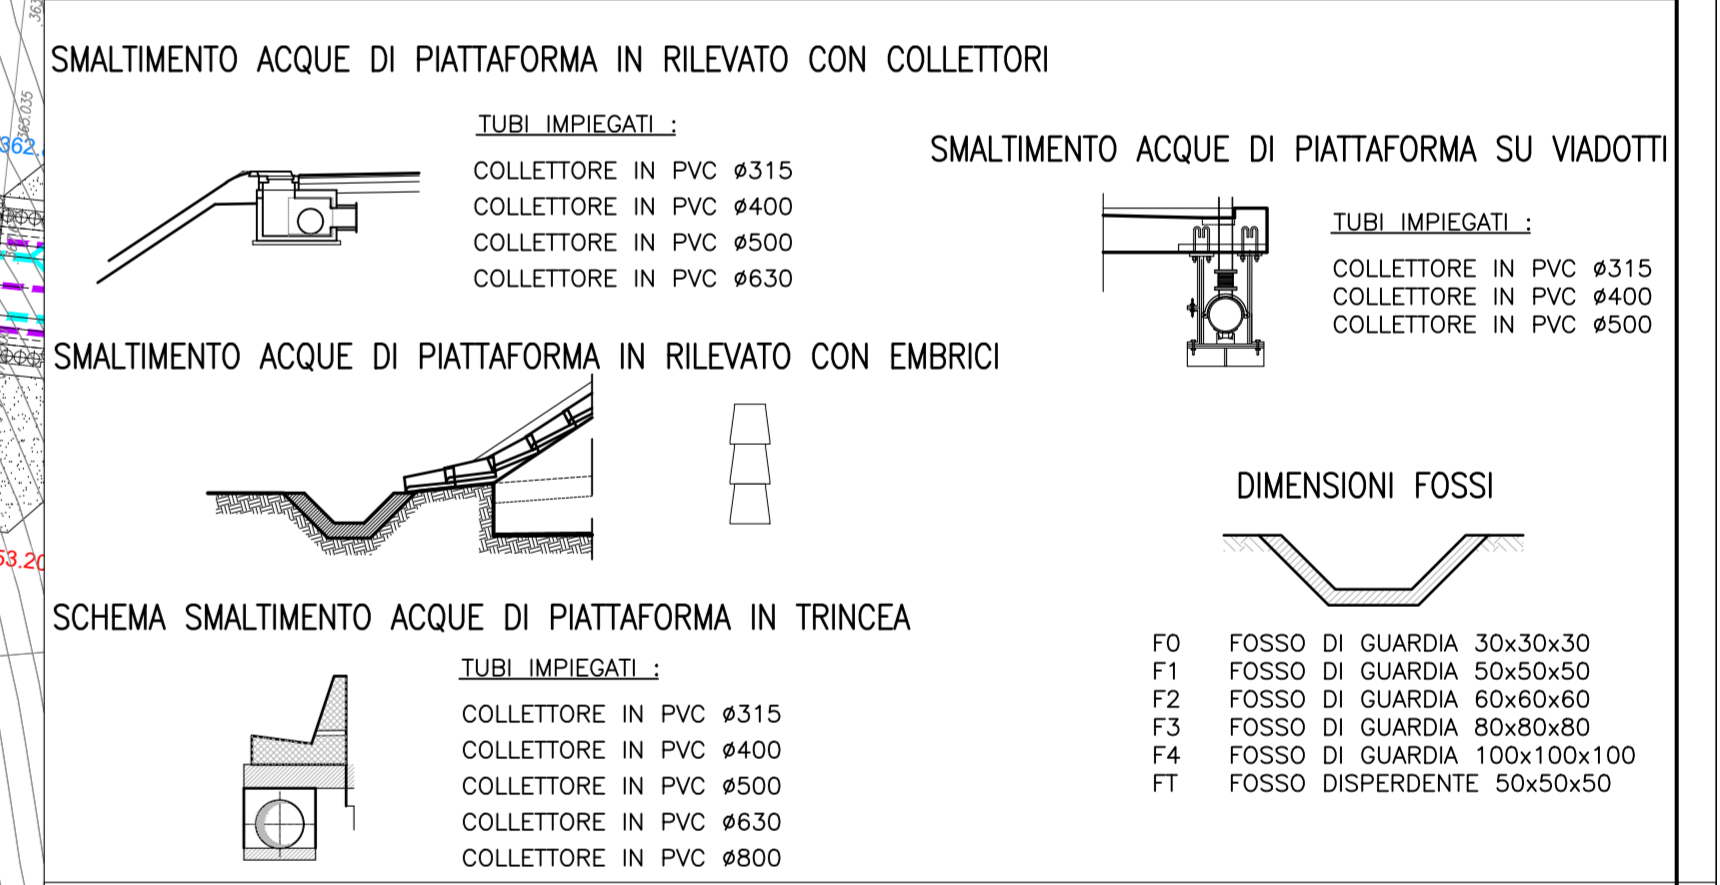

ASSE VIARIO MARCHE-UMBRIA E QUADRILATERO DI PENETRAZIONE INTERNA MAXI LOTTO 2

LAVORI DI COMPLETAMENTO DELLA DIRETTRICE PERUGIA ANCONA:
SS. 318 DI "VALFABBRICA", TRATTO PIANELLO-VALFABBRICA
SS. 78 "VAL DESINO", TRATTI POSSATO VICO - CANCELLI ALBACINA - SERRA SAN QUIRICO
"PEDEMONTANA DELLE MARCHE", TRATTO FABBRANO-MUCCIA-SFERCIA.

PROGETTO ESECUTIVO

CONTRAENTE GENERALE: **DIRPA 2 S.c.a.r.l.** Ing. Federico Montanari
Il responsabile del Contraente Generale: Ing. Salvatore Lieto
Il responsabile Integratori delle Proiezioni Specialistiche:

PROGETTAZIONE: Associazione Temporanea di Imprese
Mandatari: **PROGIN**, **INGENIERI GEMELLI**, **LOMBARDI REICO**, **SGAI s.r.l. di E. Forlani & C.**

RESPONSABILE DELLA PROGETTAZIONE: **Prof. Ing. Antonio Grimaldi**
GEOLOGO: **Dott. Geol. Fabrizio Pontoni**
COORDINATORE DELLA SICUREZZA IN FASE DI PROGETTAZIONE: **Ing. Michele Curiale**

IL RESPONSABILE DEL PROCEDIMENTO: **Ing. Ignazio Favetti**

2.1.3 - PEDEMONTANA DELLE MARCHE
3° stralcio funzionale: Castelraimondo nord - Castelraimondo sud
4° stralcio funzionale: Castelraimondo sud - Innesso S.S.77 a Muccia
PROGETTO STRADALE

SCALA: 1:1000
DATA: Marzo 2020

Nome del Progetto: **F12C03000050021**
Codice elaborato: **0107032213E06C50000P141278**

REV.	DATA	DESCRIZIONE	Redatto	Controllato	Approvato
A	Marzo 2020	Emissione PI	PROGIN	R. Piccirillo	S. Lieto
B	Settembre 2020	Emesso a seguito istruttoria ANAS	PROGIN	R. Piccirillo	S. Lieto
C					A. Grimaldi