



KEY - MAP

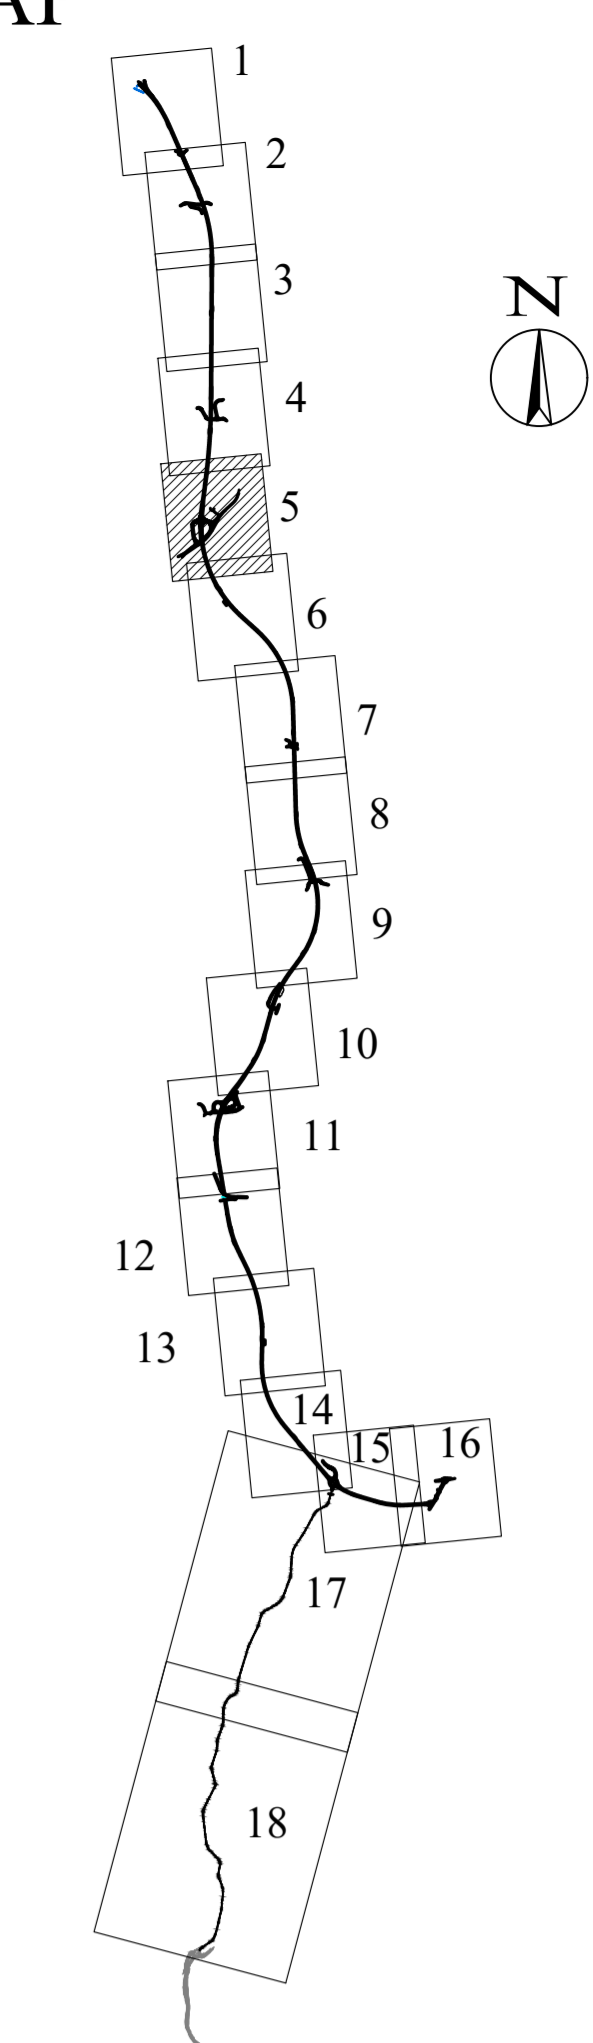


INTERASSI POZZETTI SUI COLLETTORI IN RILEVATO			
Ciglio	PK in (m)	PK fine (m)	Interasse pozzetti (m)
ax	590	645	5
dx	1200	1100	20
dx	1100	965	20
dx	960	645	20
ax	960	645	20
dx	2500	2440	20
dx	2640	2740	5
ax	2500	2440	5
ax	2640	2740	5
dx	3880	3350	15
ax	3630	3760	20
ax	3760	3860	15
ax	3860	3940	5
ax	4540	4230	30
ax	4320	4230	20
ax	4230	3940	20
ax	410	335	20
ax	5500	5555	10
ax	5570	5480	15
dx	5400	5780	20
dx	7460	7180	20
dx	7180	6890	20
ax	6890	6670	20
ax	6800	6670	20
ax	6670	6400	20
ax	7300	7810	20

POZZETTI TRATTI IN TRINCEA CON ZANELLA			
Carreggiata	PK in (m)	PK fine (m)	Interasse pozzetti (m)
dx	0	140	20
dx	140	240	20
dx	240	320	20
dx	350	420	20
dx	420	645	20
ax	440	580	20
dx	1440	1300	20
dx	1300	1200	20
dx	1460	1515	20
dx	2310	2060	20
ax	2060	1515	20
ax	2310	2060	20
ax	2060	1515	20
dx	2740	2900	20
dx	2900	3080	20
dx	3380	3420	20
ax	3380	3420	20
castelraim sud rampa E	140	45	20
dx	140	45	20
castelraim sud rampa E	45	0	20
dx	45	0	20
settepedana dx	500	445	20
dx	8650	8880	20
ax	9465	9530	20
ax	10140	9980	20
dx	11080	10980	20
ax	10980	10980	20
dx	11720	11900	20
ax	11900	12070	20
dx	11720	12070	20
ax	12700	12860	20
dx	13200	12860	20
via betta "pedonale" dx	5	135	20
SP94 dx	220	50	20
SP94 ax	220	50	20
Deviazione Pianello dx	380	380	20
Deviazione Pianello ax	380	380	20
Deviazione Pianello ax	380	185	20
Deviazione Pianello ax	185	170	20
Deviazione Pianello ax	120	60	20
Deviazione Pianello dx	120	60	20

ELEMENTI DI RACCOLTA/EMBRICI IN RILEVATO			
Ciglio	PK in (m)	PK fine (m)	Interasse elemento (m)
rampa D dx	155	50	20
rampa B dx	3590	25	20
settepedana ax	170	300	20
dx	5320	5425	20
dx	5430	5565	20
dx	5680	5570	10
dx	5810	6065	20
dx	6225	6070	20
ax	5810	6065	20
ax	6225	6070	20
ax	4400	6280	20
ax	6400	6570	20
dx	7525	7460	20
dx	7520	7465	20
ax	8150	8045	15
ax	8050	7915	5
dx	8050	7915	20
dx	8400	8145	20
ax	8400	8155	20
dx	8755	8400	5
dx	8400	8400	20
rampa B dx	190	110	20
rampa B dx	0	110	5
ax	9325	9100	5
ax	9325	9440	10
ax	9465	9495	20
dx	9450	9520	20
dx	10150	9780	20
ax	10150	9780	20
dx	10620	10160	20
ax	11970	12190	20
dx	12070	12190	20
dx	12240	12310	20
ax	12345	12560	10
ax	12660	12670	20
ax	13040	12670	15
dx	12540	12670	20
dx	13110	12870	20

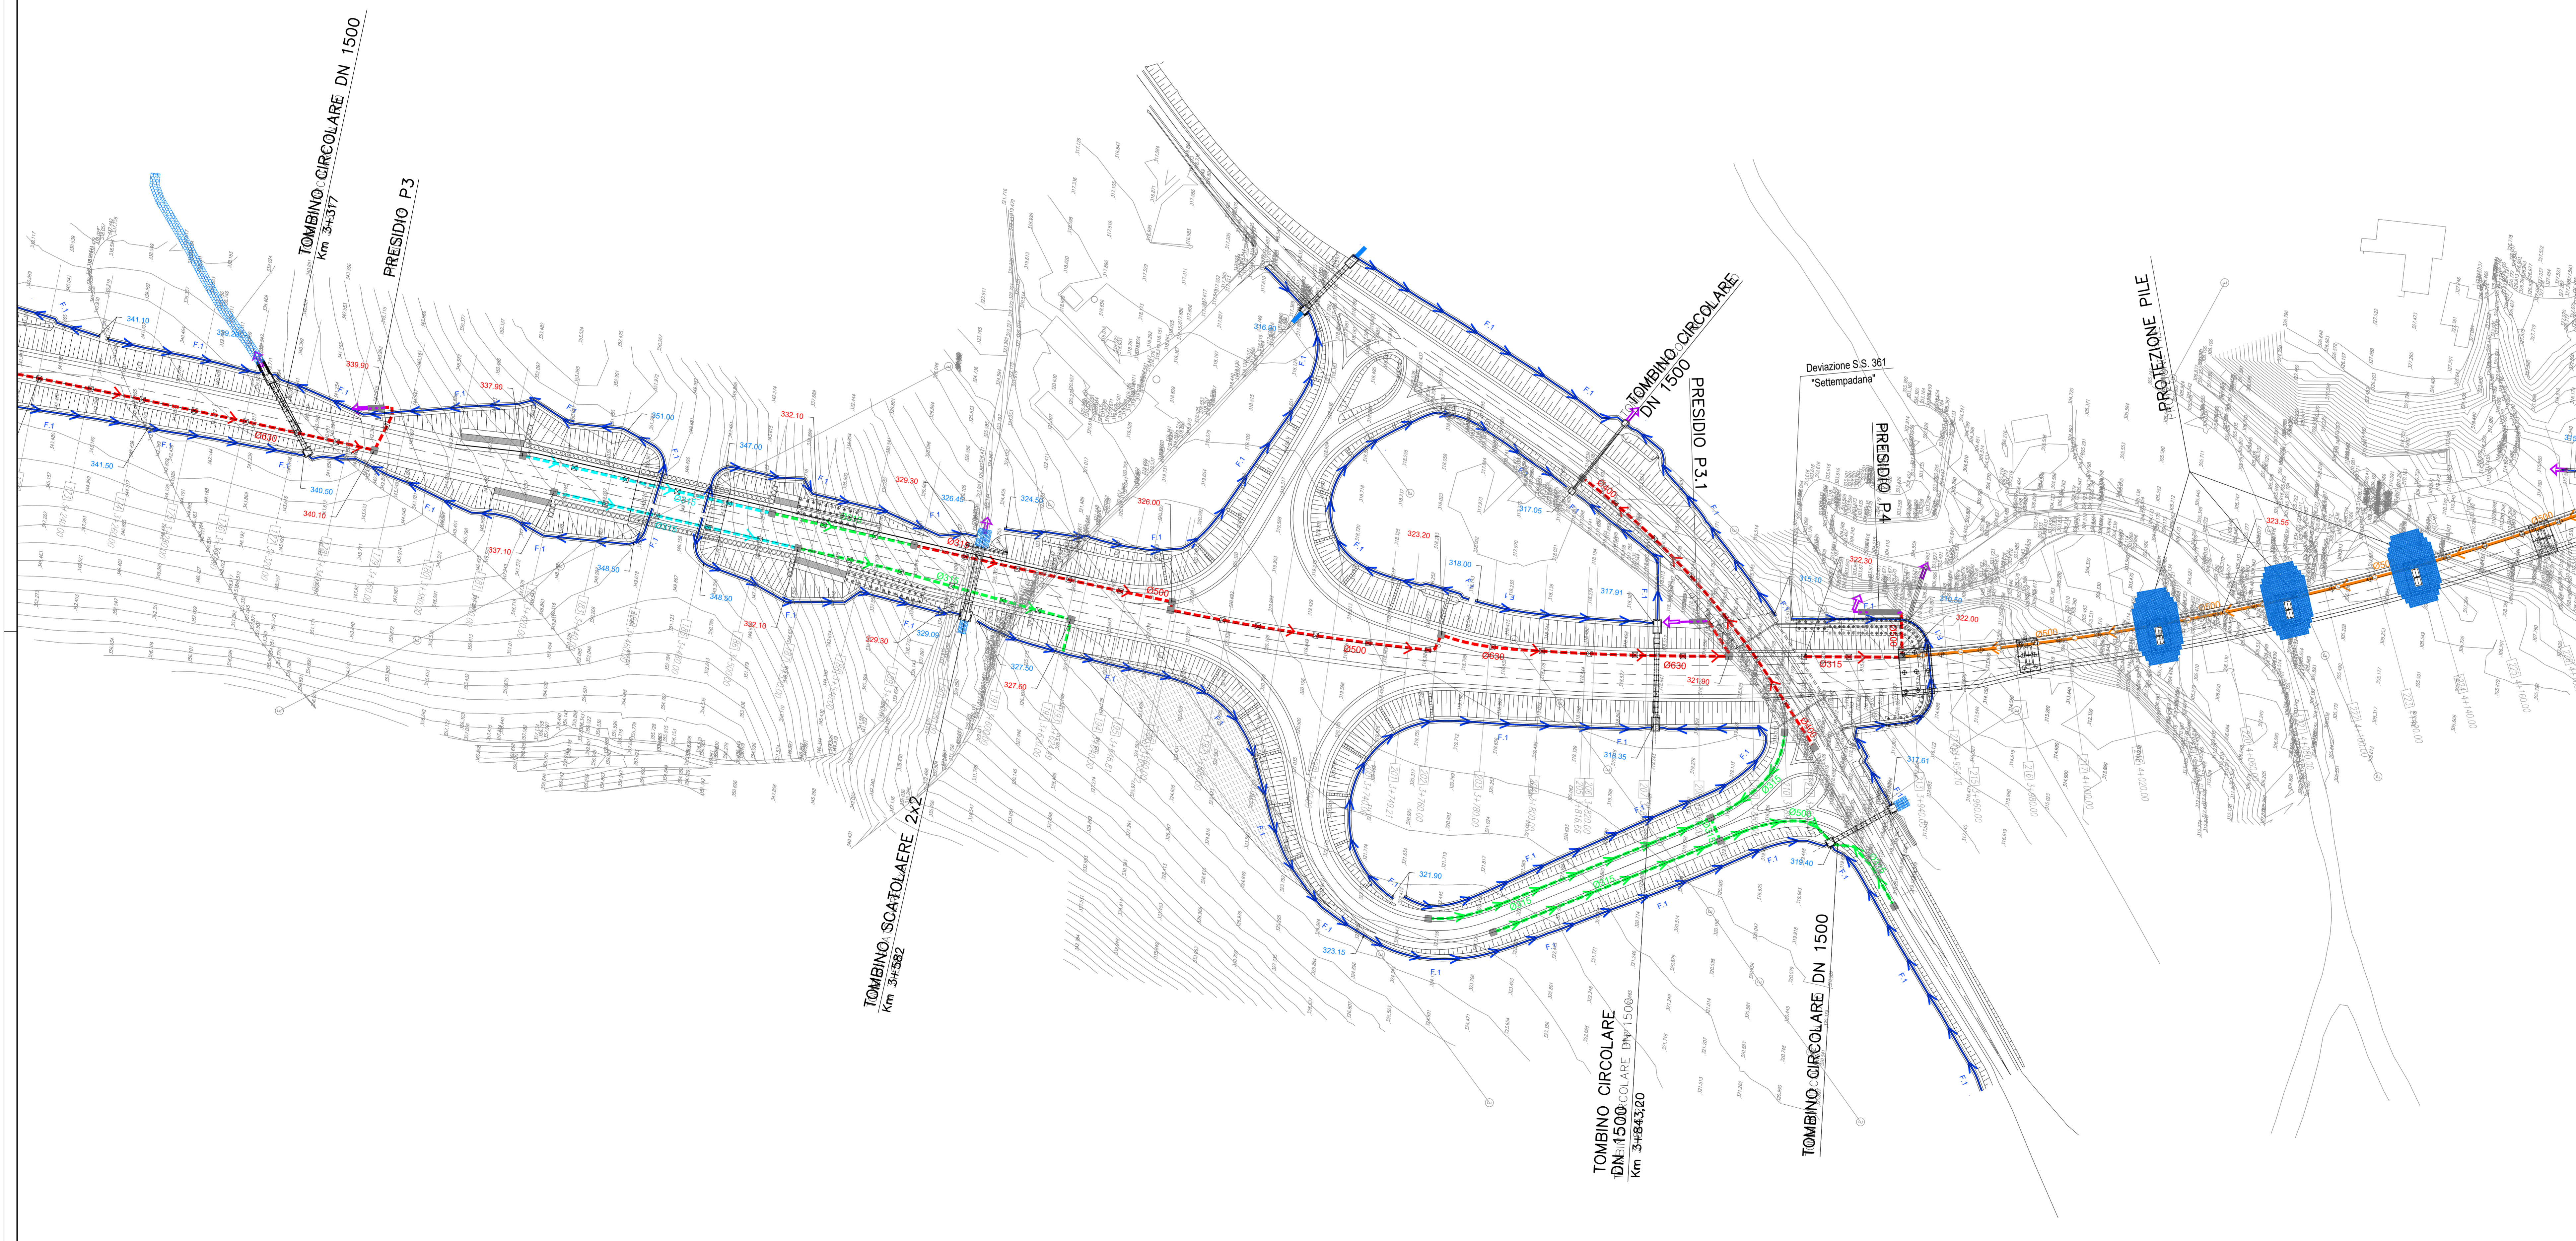

- LEGENDA :**
- F (R) (L) (D) (H) **FOSSO DI GUARDIA**
 - (D) (L) **COLLETTORI IN GALLERIA**
 - (D) (L) **COLLETTORI IN RILEVATO**
 - (D) (L) **COLLETTORI IN TRINCEA**
 - (D) (L) **COLLETTORI IN VIADOTTO**
 - (D) (L) **TUBI DI DRENAGGIO IN GALLERIA**
 - FOSSO DI GUARDIA IN TERRA (Trap. 50x50)**
 - CUNETTA DI TRINCEA VABIILITA' SECONDARIE**
 - IMPIANTO DI TRATTAMENTO ACQUE DI PRIMA PIOGGIA**
 - A RECAPITO**
 - INALVEAZIONI**
 - EMBRICI - I = (VEDI TABELLA)**
 - POZZETTI D'ISPEZIONE - I = (VEDI TABELLA)**
 - CADITOTE SU VIADOTTI - I = 15 m MEDIO**
 - POZZETTI DI CONFLUENZA O RACCORDO**

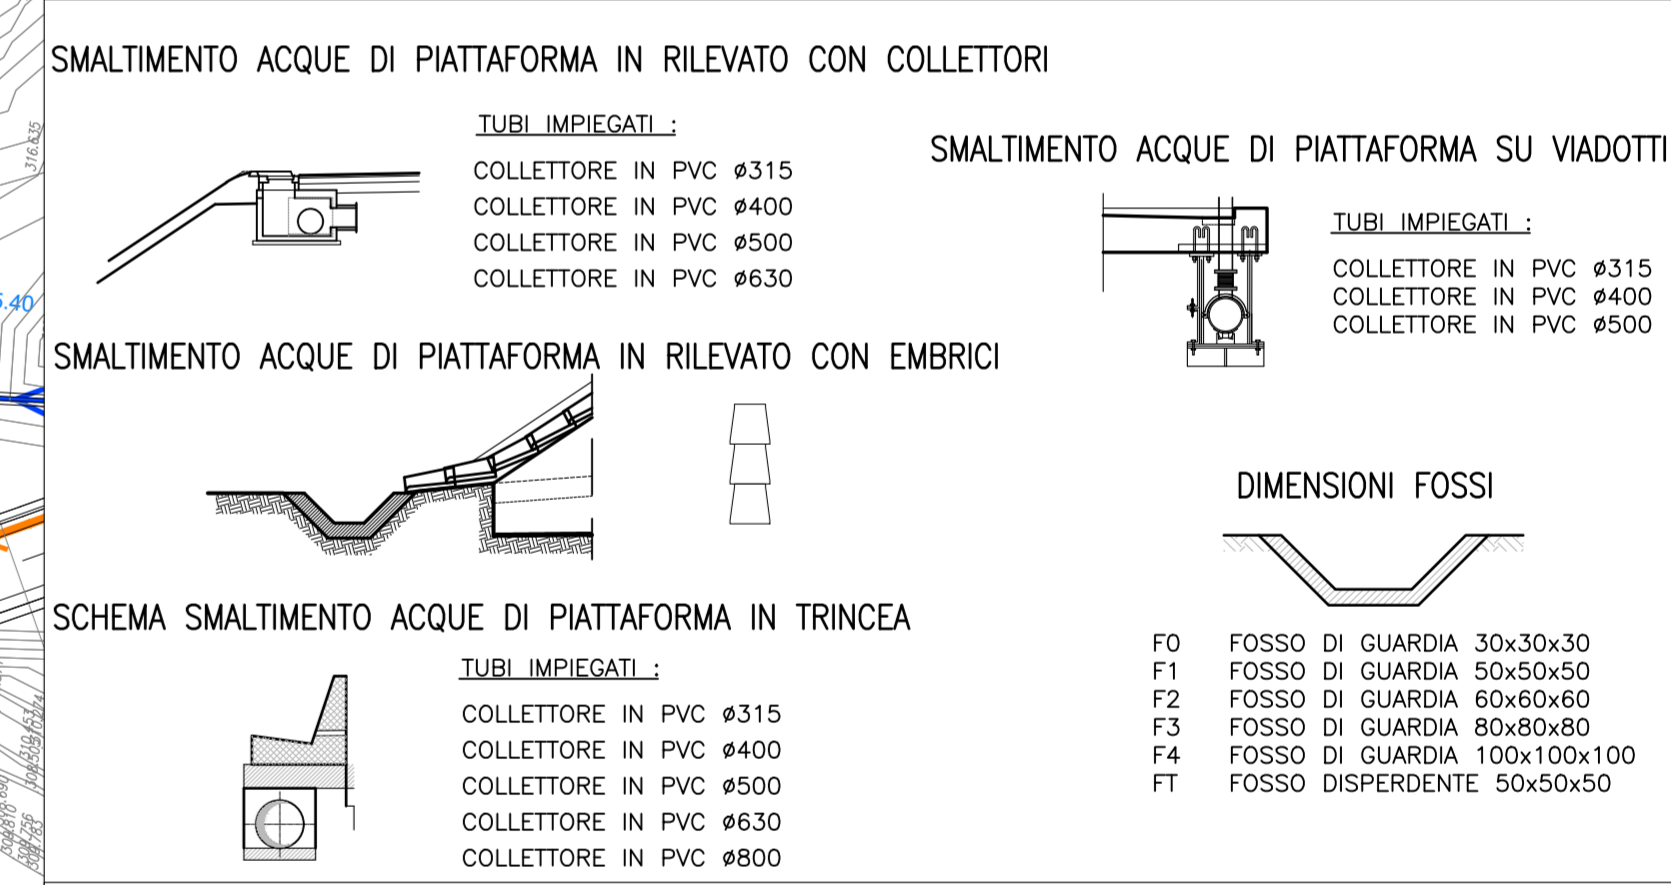

**ASSE VIARIO MARCHE-UMBRIA
E QUADRILATERO DI PENETRAZIONE INTERNA
MAXI LOTTO 2**
LAVORI DI COMPLETAMENTO DELLA DIRETTRICE PERUGIA ANCONA:
SS. 318 DI "VALFABBRICA", TRATTO PIANELLO-VALFABBRICA
SS. 76 "VAL DESINO", TRATTO FOSSATO VICO - CANCELLI E ALBACINA - SERRA SAN QUIRICO
"PEDEMONTANA DELLE MARCHE", TRATTO FABBRANO-MUCCIA-SFERCIA.

PROGETTO ESECUTIVO

CONTRAENTE GENERALE:
DIRPA 2 S.c.a.r.l.
Ing. Federico Montanari

Il responsabile del Contraente Generale:
Ing. Salvatore Lieto

Il responsabile Integrazioni delle Prestazioni Specialistiche:

PROGETTAZIONE: Associazione Temporanea di Imprese
Mandatari: **PROGIN**, **INGENIERI GEGALINI**, **INGENIERI LOMBARDI-REICO**, **INGENIERI SGAZI & C.**

RESPONSABILE DELLA PROGETTAZIONE:
PIRELLA T.1.
Prof. Ing. Antonio Grimaldi
COORDINATORE GENERALE
Dott. Geol. Fabrizio Pontoni
COORDINATORE DELLA SICUREZZA IN FASE DI PROGETTAZIONE
Ing. Michele Curiale

IL RESPONSABILE DEL PROCEDIMENTO:
Ing. Ignazio Favetti

2.1.3 - PEDEMONTANA DELLE MARCHE
3° stralcio funzionale: Castelraimondo nord - Castelraimondo sud
4° stralcio funzionale: Castelraimondo sud - innesso S.S.77 a Muccia
PROGETTO STRADALE

Planimetria di sistemazione idraulica n.5 da km 3+260 a km 4+120

SCALA: 1:1000
DATA: Marzo 2020

Codice Unico di Progetto (CUP): **F12C03000050021**
Codice elaborato: **[07]03[2]2[2]3[E]06[C]5[0]0[0]P[4]1[2]0[8]**
Nome file: **070216023003001P1AS_408**

REV.	DATA	DESCRIZIONE	Redatto	Controllato	Approvato
A	Marzo 2020	Emissione PI	PROGIN	R. Piccinello	S. Lieto
B	Settembre 2020	Emesso a seguito istruttoria ANAS	PROGIN	R. Piccinello	S. Lieto
C					A. Grimaldi