


KEY - MAP

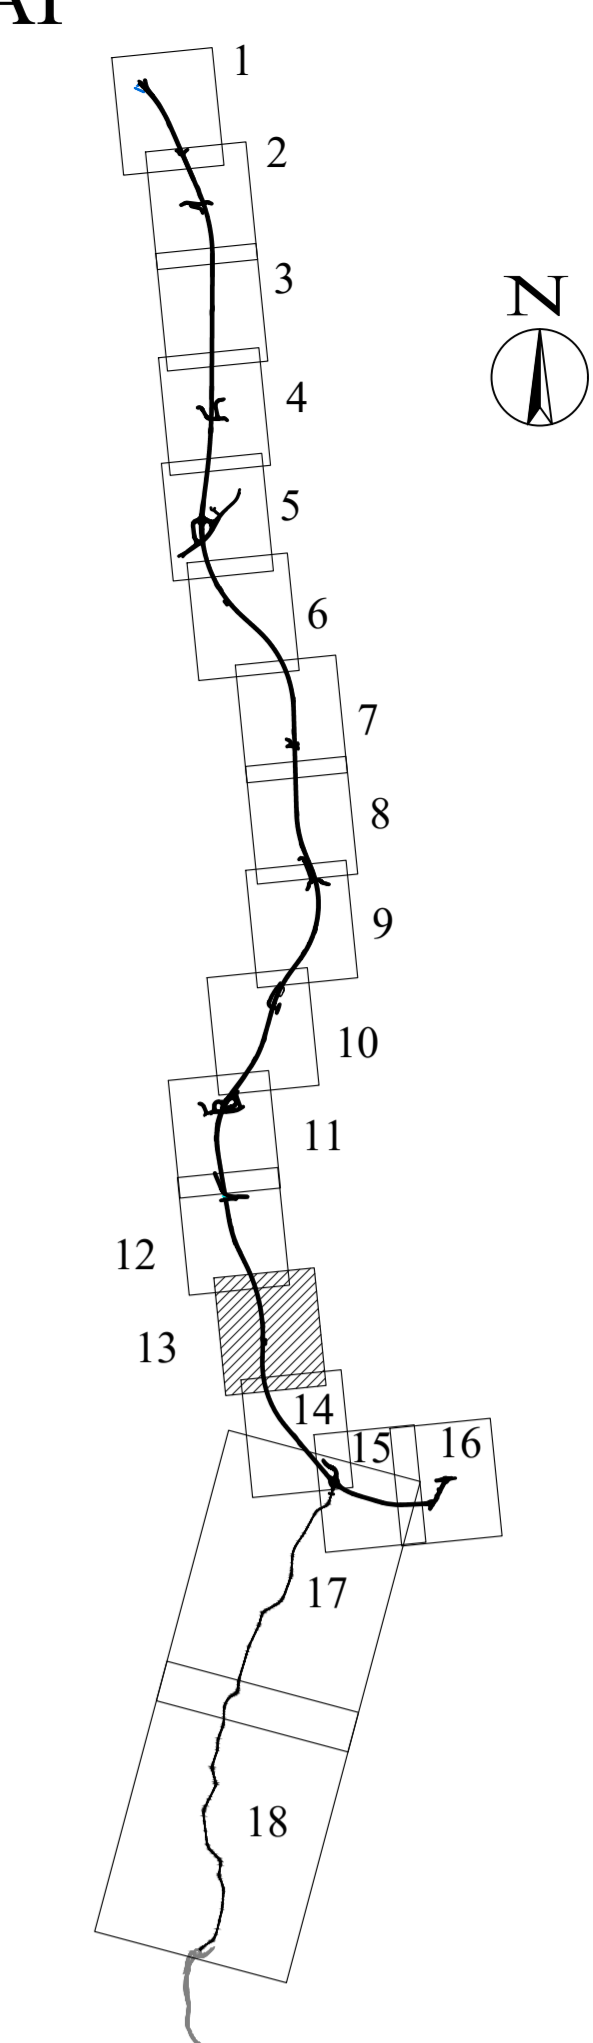



LEGENDA :

- F (R) (L) (D) (R) (L) FOSSO DI GUARDIA
- COLLETTORI IN GALLERIA
- COLLETTORI IN RILEVATO
- COLLETTORI IN TRINCEA
- COLLETTORI IN VIADOTTO
- TUBI DI DRENAGGIO IN GALLERIA
- FOSSO DI GUARDIA IN TERRA (Trap. 50x50)
- CUNETTA DI TRINCEA VIABILITA' SECONDARIE
- IMPIANTO DI TRATTAMENTO ACQUE DI PRIMA PIOGGIA
- A RECAPITO
- INALVEAZIONI
- EMBRICI - I = (VEDI TABELLA)
- POZZETTI D'ISPEZIONE - I = (VEDI TABELLA)
- CADITOIE SU VIADOTTI - I = 15 m MEDIO
- POZZETTI DI CONFLUENZA O RACCORDO

INTERESSI POZZETTI SUI COLLETTORI IN RILEVATO			
Ciglio	PK in (m)	PK fine (m)	Interesse pozzetti (m)
ax	150	445	5
dx	1200	1150	20
dx	1100	960	20
dx	960	665	20
ax	960	665	20
dx	2500	2660	5
dx	2440	2740	5
ax	2500	2660	5
ax	2640	2740	5
dx	3090	3350	15
ax	3620	3760	20
ax	3760	3860	15
ax	3960	3960	5
ax	4540	4320	20
ax	4320	4230	20
ax	4230	3940	20
ax	410	335	20
ax	5500	5550	10
ax	5570	5690	15
dx	5490	5780	20
dx	7460	7180	20
dx	7180	6880	20
ax	6880	6670	20
ax	6670	6600	20
ax	7950	7810	20

POZZETTI TRATTI IN TRINCEA CON ZANELLA			
Carreggiata	PK in (m)	PK fine (m)	Interesse pozzetti (m)
dx	0	160	20
dx	140	240	20
dx	240	320	20
dx	350	420	20
dx	420	665	20
ax	440	580	20
dx	1440	1300	20
dx	1300	1200	20
dx	1460	1515	20
dx	2310	2060	20
dx	2060	1515	20
ax	2310	2060	20
ax	2060	1515	20
dx	2740	2900	20
dx	2900	3090	20
dx	3380	3620	20
ax	3380	3620	20
castelraimond sud rampa E	140	45	20
dx	140	45	20
ax	160	45	20
castelraimond sud rampa E	45	0	20
dx	45	0	20
settependena dx	500	445	20
dx	4600	4990	20
ax	9685	9530	20
ax	10140	9980	20
dx	11080	10980	20
ax	11080	10980	20
dx	10980	10680	20
ax	11720	11900	20
ax	11900	12070	20
dx	11720	12870	20
ax	12700	12860	20
ax	13200	12860	20
via bertea podercale dx	5	195	20
SP94 dx	220	90	20
SP94 ax	220	90	20
Deviazione Pianello dx	380	300	20
Deviazione Pianello ax	380	300	20
Deviazione Pianello ax	300	185	20
Deviazione Pianello ax	185	120	20
Deviazione Pianello ax	120	40	20
Deviazione Pianello dx	120	40	20

ELEMENTI DI RACCOLTA EMBRICI IN RILEVATO			
Ciglio	PK in (m)	PK fine (m)	Interesse elemento (m)
Rampa D dx	155	50	20
Rampa B dx	350	20	20
autonondata ax	170	300	20
dx	5320	5425	20
dx	5430	5565	20
dx	5480	5570	10
dx	5680	5790	10
dx	5810	6065	20
dx	4225	6070	20
dx	5810	6065	20
dx	6225	6070	20
dx	6480	6240	20
dx	6480	6570	20
dx	7525	7460	20
dx	7530	7465	20
ax	8150	8065	15
ax	8050	7915	5
dx	8050	7915	20
dx	8400	8145	20
dx	8400	8155	20
dx	8795	8440	5
dx	8440	8400	20
Rampa B dx	180	110	20
Rampa B dx	0	110	5
dx	9325	9440	10
dx	9325	9100	5
dx	9585	9495	20
dx	9650	9520	20
dx	10150	9780	20
dx	10100	9780	20
dx	10620	10160	20
dx	11970	12190	20
dx	12070	12190	20
dx	12360	12310	20
dx	12345	12360	10
dx	12560	12670	20
dx	13040	12670	15
dx	12540	12670	20
dx	13110	12870	20

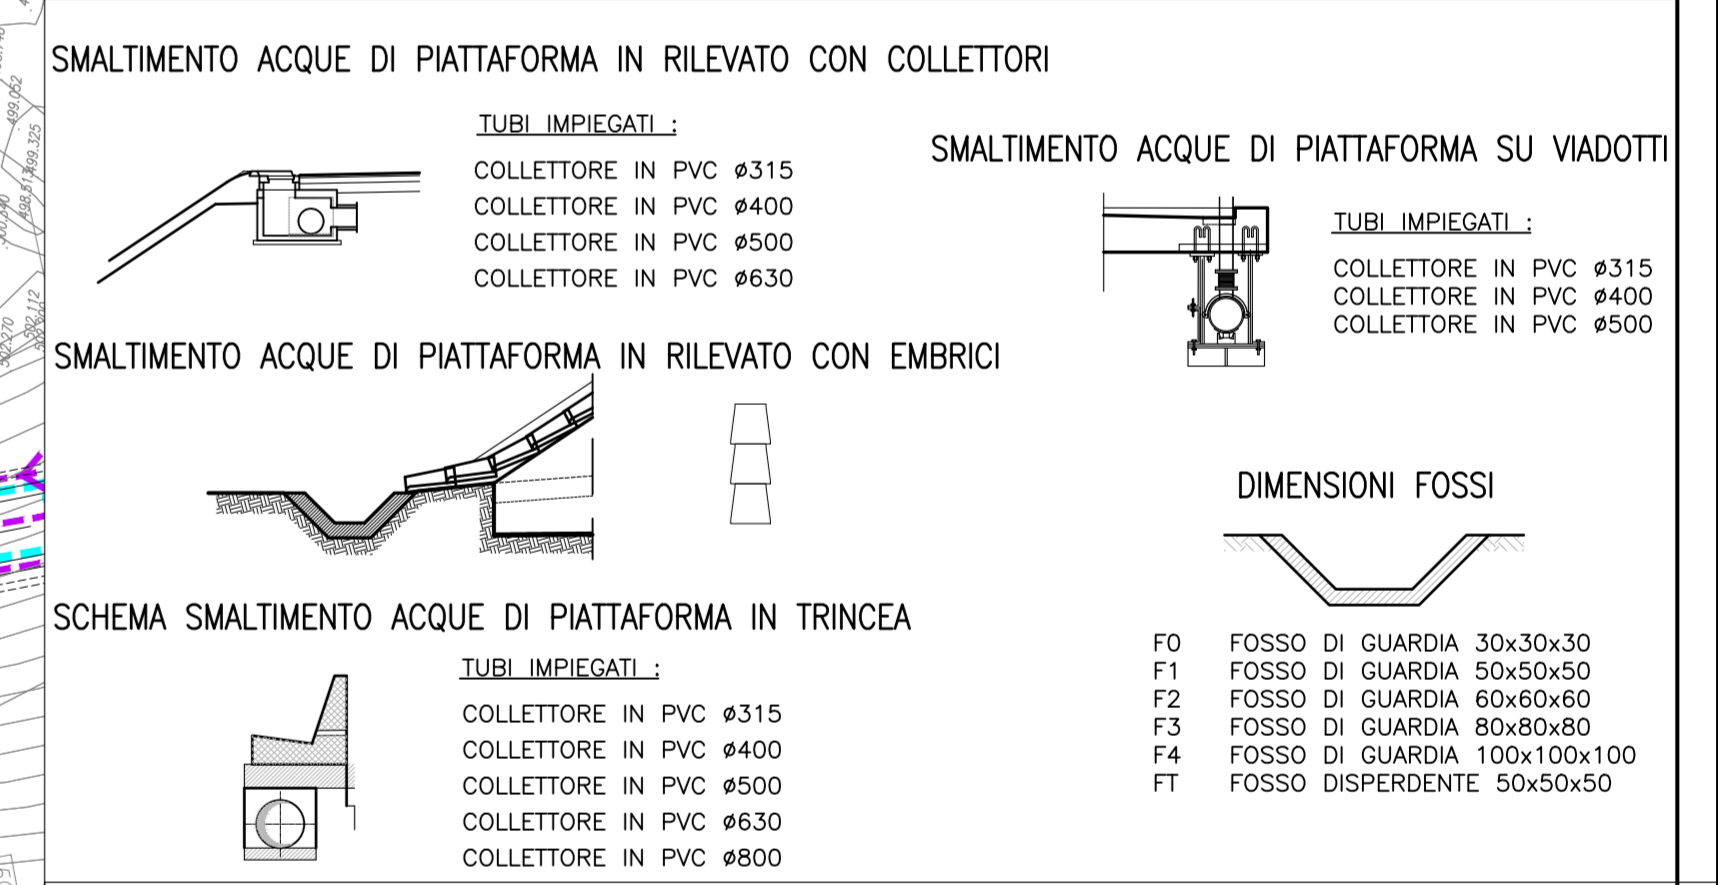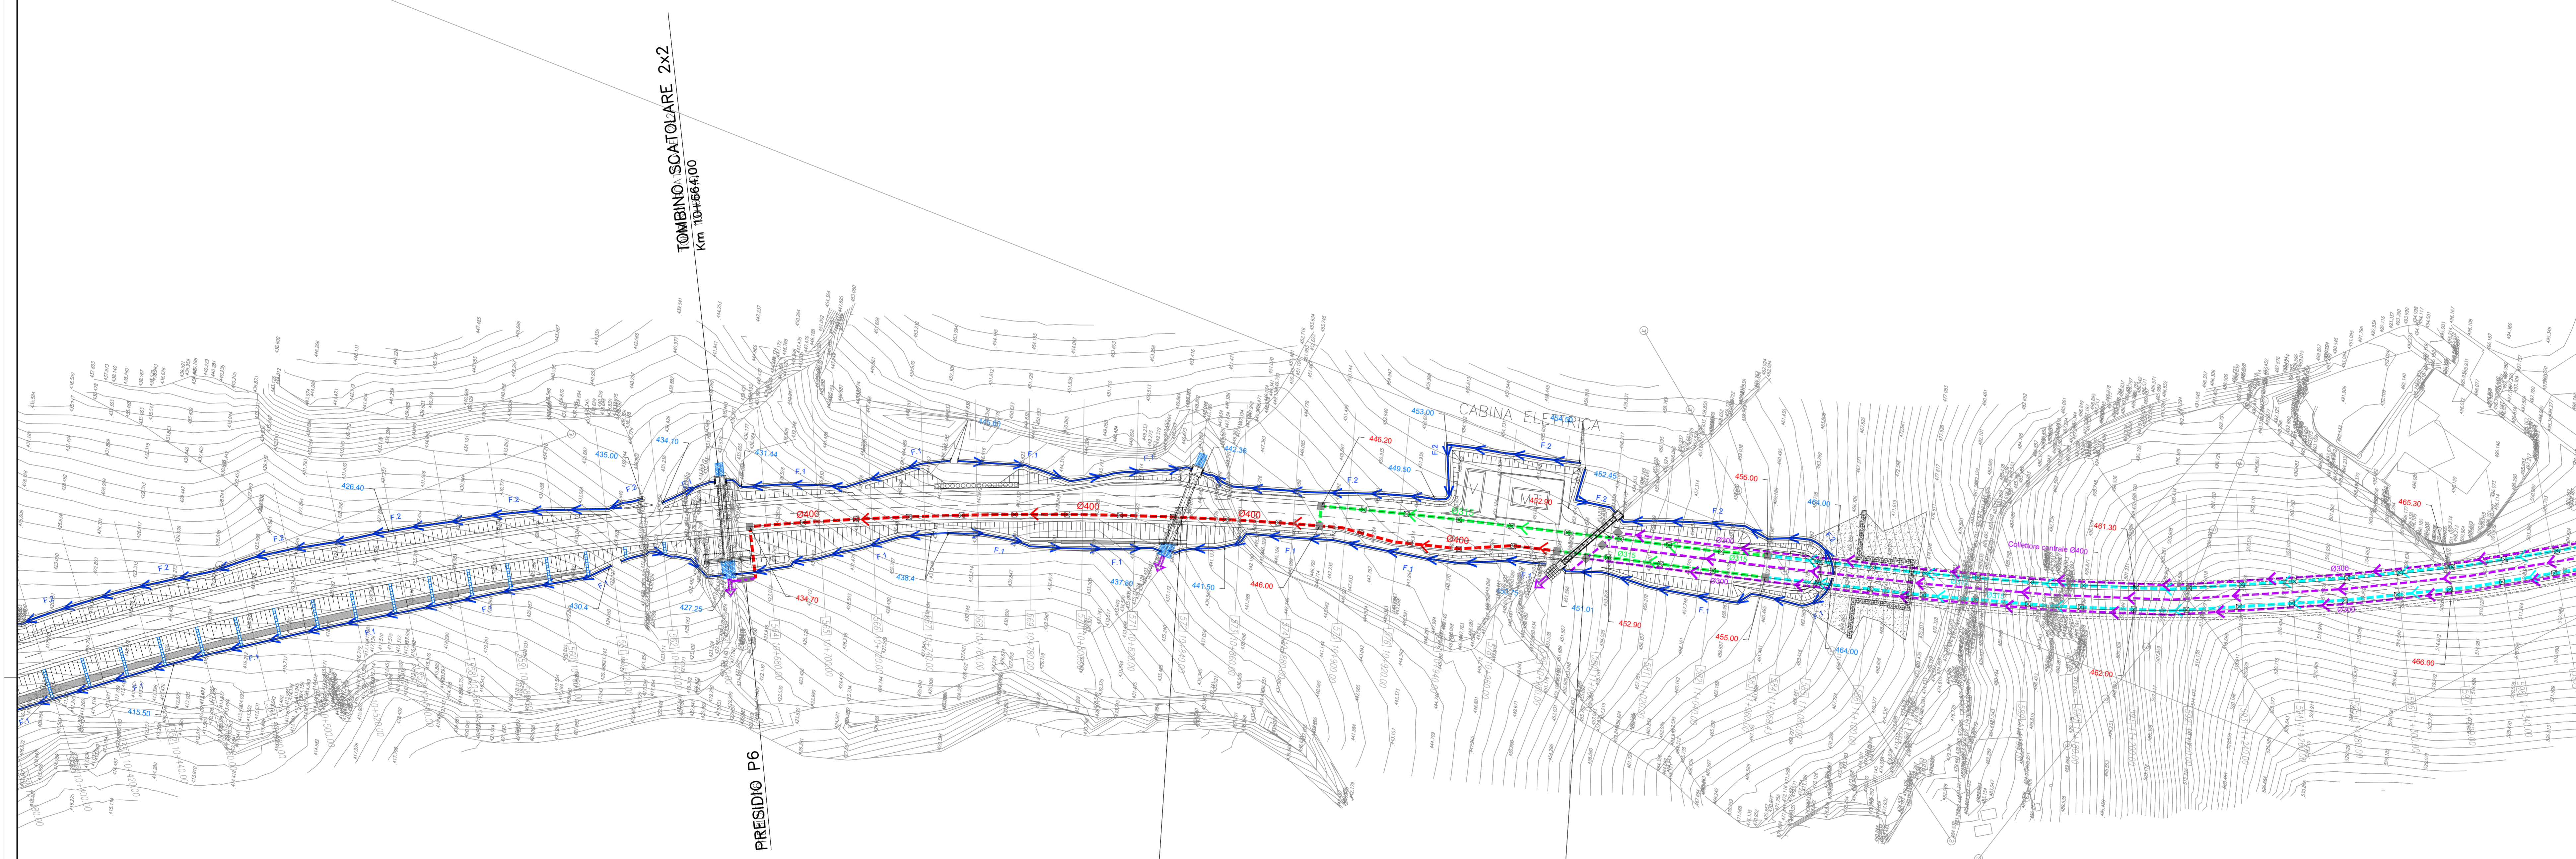

QUADRILATERO
Marche Umbria S.p.A.

**ASSE VIARIO MARCHE-UMBRIA
E QUADRILATERO DI PENETRAZIONE INTERNA
MAXI LOTTO 2**
LAVORI DI COMPLETAMENTO DELLA DIRETTRICE PERUGIA ANCONA:
SS. 318 DI "VALFABBRICA", TRATTO PIANELLO-VALFABBRICA
SS. 76 "VAL DESINO", TRATTO FOSSATO VICO - CANCELLI E ALBACINA - SERRA SAN QUIRICO
"PEDEMONTANA DELLE MARCHE", TRATTO FABBRANO-MICCIA-SFERCIA

PROGETTO ESECUTIVO

CONTRAENTE GENERALE: **DIRPA 2 S.C.a.r.l.** Ing. Federico Montanari
Il responsabile del Contratto Generale: Ing. Salvatore Liato
Il responsabile Integrazioni delle Prestazioni Specializzate:

PROGETTAZIONE: Associazione Temporanea di Imprese
Mandatario: **PROGIN** Mantovani
Lombardi SA - INGEGNERI GENERALISTI
Lombardi-Reico - INGEGNERI
SGAI s.r.l. di E. Forlani & C. - INGEGNERI
www.sgai.com

RESPONSABILE DELLA PROGETTAZIONE: **PROGIN**
Prof. Ing. Antonio Grimaldi
COORDINATORE GENERALE: **PROGIN**
Dott. Gioi. Fabrizio Piononi
COORDINATORE DELLA SICUREZZA IN FASE DI PROGETTAZIONE: **PROGIN**
Ing. Michele Curiale

IL RESPONSABILE DEL PROCEDIMENTO:
Ing. Iginio Favotti

2.1.3 - PEDEMONTANA DELLE MARCHE
3° stralcio funzionale: Castelraimondo nord - Castelraimondo sud
4° stralcio funzionale: Castelraimondo sud - innesto S.S.77 a Muccia
PROGETTO STRADALE
Planimetria di sistemazione idraulica n.13 da km 10+460 a km 11+300

Codice Unico di Progetto (CUP): F12C03000050021
Codice elaborato: [01][02][03][04][05][06][07][08][09][10][11][12][13][14][15][16][17][18][19][20]

REV.	DATA	DESCRIZIONE	Redatto	Completato	Approvato
A	Marzo 2020	Emissione PL	PROGIN	R. Piccirillo	S. Liato
B	Settembre 2020	Emissione a seguito istruttoria ANAS	PROGIN	R. Piccirillo	S. Liato
C					A. Grimaldi