INTERASSI POZZETTI SUI COLLETTORI IN RILEVATO			
Ciglio	PK in (m).	PK fine (m)	Interasse pozzetti (m)
sx	580	665	5
dx	1200	1100	20
dx	1100	960	20
dx	960	665	20
sx	960	665	20
dx	2500	2640	5
dx	2640	2740	5
sx	2500	2640	5
sx	2640	2740	5
dx	3080	3350	15
sx	3620	3760	20
sx	3760	3860	15
sx	3860	3940	5
sx	4540	4320	20
sx	4320	4230	20
sx	4230	3940	20
sx	410	335	20
sx	5500	5555	10
sx	5570	5680	15
dx	5690	5780	20
dx	7460	7180	20
dx	7189	6880	20
sx	6880	6670	20
sx	6800	6670	20
sx	6670	6600	20
sx	7950	7810	20

POZZETTI TRATTI IN TRINCEA CON ZANELLA			
Carreggiata	PK in.(m)	PK fine (m)	Interasse pozzetti. (m)
dx	0	140	20
dx	140	240	20
dx	240	320	20
dx	350	420	20
dx	420	665	20
sx	440	580	20
dx	1440	1300	20
dx	1300	1200	20
dx	1460	1515	20
dx	2310	2060	20
dx	2060	1515	20
sx	2310	2060	20
sx	2060	1515	20
dx	2740	2900	20
dx	2900	3080	20
dx	3380	3620	20
sx	3380	3620	20
castelrain sod rampa E dx	140	45	20
castelrain sod rampa E sx	160	45	20
castelrain sod rampa E dx	45	0	20
settempedana dx	500	465	20
dx	8690	8880	20
sx	9685	9530	20
sx	10140	9980	20
dx	11080	10980	20
sx	11080	10980	20
dx	10980	10680	20
sx	11720	11900	20
sx	11900	12070	20
dx	11720	12070	20
sx	12700	12860	20
sx	13200	12860	20
via berta -poderale dx	5	195	20
SP94 dx	220	90	20
SP94 sx	220	90	20
Deviazione Pianello dx	380	300	20
Deviazione Pianello sx	380	300	20
Deviazione Pianello sx	300	185	20
Deviazione Pianello sx	185	120	20
Deviazione Pianello sx	120	40	20
Deviazione Pianello dx	120	40	20

ELEMENTI DI RACCOLTA:EMBRICI IN RILEVATO			
Ciglio	PK in. (m)	PK fine(m)	Interasse. elemento (m)
rampa D dx	155	50	20
rampa B dx	3590	25	20
settemondana sx	170	300	20
dx	5320	5425	20
dx	5430	5565	20
dx	5680	5570	10
dx	5680	5790	10
dx	5810	6065	20
dx	6225	6070	20
sx	5810	6065	20
sx	6225	6070	20
sx	6480	6240	20
sx	6480	6570	20
dx	7525	7460	20
dx	7530	7665	20
sx	8150	8065	15
sx	8050	7915	5
dx	8050	7915	20
dx	8400	8145	20
dx	8400	8155	20
dx	8795	8440	5
dx	8440	8400	20
rampa B dx	190	110	20
rampa B dx	0	110	5
sx	9325	9100	5
sx	9325	9440	10
sx	9585	9495	20
dx	9650	9520	20
dx	10150	9780	20
sx	10100	9780	20
dx	10620	10160	20
sx	11970	12190	20
dx	12070	12190	20
dx	12260	12310	20
sx	12345	12560	10
sx	12560	12670	20
sx	13040	12670	15
dx	12560	12670	20
dx	13110	12970	20

KEY - MAP

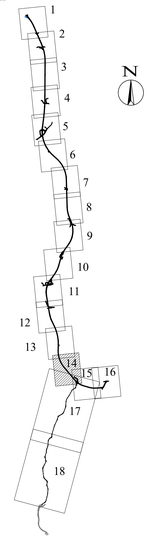

LEGENDA :

- F.0(1) F1 (2) F2 (3) F3 (4) F4 — *FOSSO DI GUARDIA*
- DN ( ) — *COLLETTORI IN GALLERIA*
- DN ( ) — *COLLETTORI IN RILEVATO*
- DN ( ) — *COLLETTORI IN TRINCEA*
- DN ( ) — *COLLETTORI IN VIADOTTO*
- DN ( ) — *TUBI DI DRENAGGIO IN GALLERIA*
- *FOSSO DI GUARDIA IN TERRA (Trap. 50x50)*
- *CUNETTA DI TRINCEA VIABILITA' SECONDARIE*
- *IMPIANTO DI TRATTAMENTO ACQUE DI PRIMA PIOGGIA*
- *A RECAPITO*
- *INALVEAZIONI*
- *EMBRICI - i = (VEDI TABELLA)*
- *POZZETTI D'ISPEZIONE - i = (VEDI TABELLA)*
- *CADITOIE SU VIADOTTI - i = 15 m MEDIO*
- *POZZETTI DI CONFLUENZA O RACCORDO*

SMALTIMENTO ACQUE DI PIATTAFORMA IN RILEVATO CON COLLETTORI

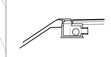

TUBI IMPIEGATI :
COLLETTORE IN PVC ø315
COLLETTORE IN PVC ø400
COLLETTORE IN PVC ø500
COLLETTORE IN PVC ø630

SMALTIMENTO ACQUE DI PIATTAFORMA SU VIADOTTI

TUBI IMPIEGATI :
COLLETTORE IN PVC ø315
COLLETTORE IN PVC ø400
COLLETTORE IN PVC ø500

SMALTIMENTO ACQUE DI PIATTAFORMA IN RILEVATO CON EMBRICI

DIMENSIONI FOSSI

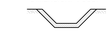

SCHEMA SMALTIMENTO ACQUE DI PIATTAFORMA IN TRINCEA

TUBI IMPIEGATI :
COLLETTORE IN PVC ø315
COLLETTORE IN PVC ø400
COLLETTORE IN PVC ø500
COLLETTORE IN PVC ø630
COLLETTORE IN PVC ø800

F0 FOSSO DI GUARDIA 30x30x30
F1 FOSSO DI GUARDIA 50x50x50
F2 FOSSO DI GUARDIA 60x60x60
F3 FOSSO DI GUARDIA 80x80x80
F4 FOSSO DI GUARDIA 100x100x100
FT FOSSO DISPERDENTE 50x50x50

QUADRILATERO Marche Umbria S.p.A.

ASSE VIARIO MARCHE-UMBRIA E QUADRILATERO DI PENETRAZIONE INTERNA MAXI LOTTO 2

LAVORI DI COMPLETAMENTO DELLA DIRETTRICE PERUGIA ANCONA:
SS. 318 DI "VALFABBRICA", TRATTO PIANELLO -VALFABBRICA
SS. 76 "VAL D'ESINO", TRATTI FOSSATO VICO - CANCELLI E ALBACINA - SERRA SAN QUIRICO
"PEDEMONTANA DELLE MARCHE", TRATTO FABRIANO-MUCCIA-SFERCIA.

PROGETTO ESECUTIVO

CONTRAENTE GENERALE: DIRPA 2 s.c.a r.l.

Il responsabile del Contraente Generale: Ing. Federico Montanari

Il responsabile Integrazioni delle Prestazioni Specialistiche: Ing. Salvatore Lieto

PROGETTAZIONE: Associazione Temporanea di Imprese

Mandataria: PROGETTISTA PROGIN s.r.l.

Mandanti: LOMBARDI SA INGEGNERI CONSULENTI; LOMBARDI-REICO INGEGNERIA S.r.l.; SGAI s.r.l. di E.Forlani & C. www.sgai.com

RESPONSABILE DELLA PROGETTAZIONE PER L.A.T.I.
Prof. Ing. Antonio Grimaldi
GEOLOGO
Dott. Geol. Fabrizio Pontoni
COORDINATORE DELLA SICUREZZA IN FASE DI PROGETTAZIONE
Ing. Michele Curiale

IL RESPONSABILE DEL PROCEDIMENTO
Ing. Iginio Farotti

2.1.3 - PEDEMONTANA DELLE MARCHE
3° stralcio funzionale: Castelraimondo nord - Castelraimondo sud
4° stralcio funzionale: Castelraimondo sud - innesto S.S.77 a Muccia
PROGETTO STRADALE

Planimetria di sistemazione idraulica n.14 da km 11+300 a km 12+300

SCALA: 1:1000

DATA: Marzo 2020

Codice Unico di Progetto (CUP): **F12C03000050021**

Codice elaborato: Opera L0703 | Tratto 21 | Settore 3 | CEE E06 | WBS CSD0000 | Id. doc. PLA | N. prog. 38 | Rev. B
Nome File: I07D13ED06CSD00PLA05_40B

REV.	DATA	DESCRIZIONE	Redatto	Controllato	Approvato
A	Marzo 2020	Emissione PE	PROGIN R. Piccirillo	S. Lieto	A. Grimaldi
B	Settembre 2020	Emesso a seguito istruttoria ANAS	PROGIN R. Piccirillo	S. Lieto	A. Grimaldi
C					