LIVELLETTE	DIFF. DI QUOTA / DISTANZA / PENDENZA	h = 1.161 / L = 1118.69 / g = 0.10%

R	10000.00
T	108.95
C	0.59
St	1+962.44
El	353.917

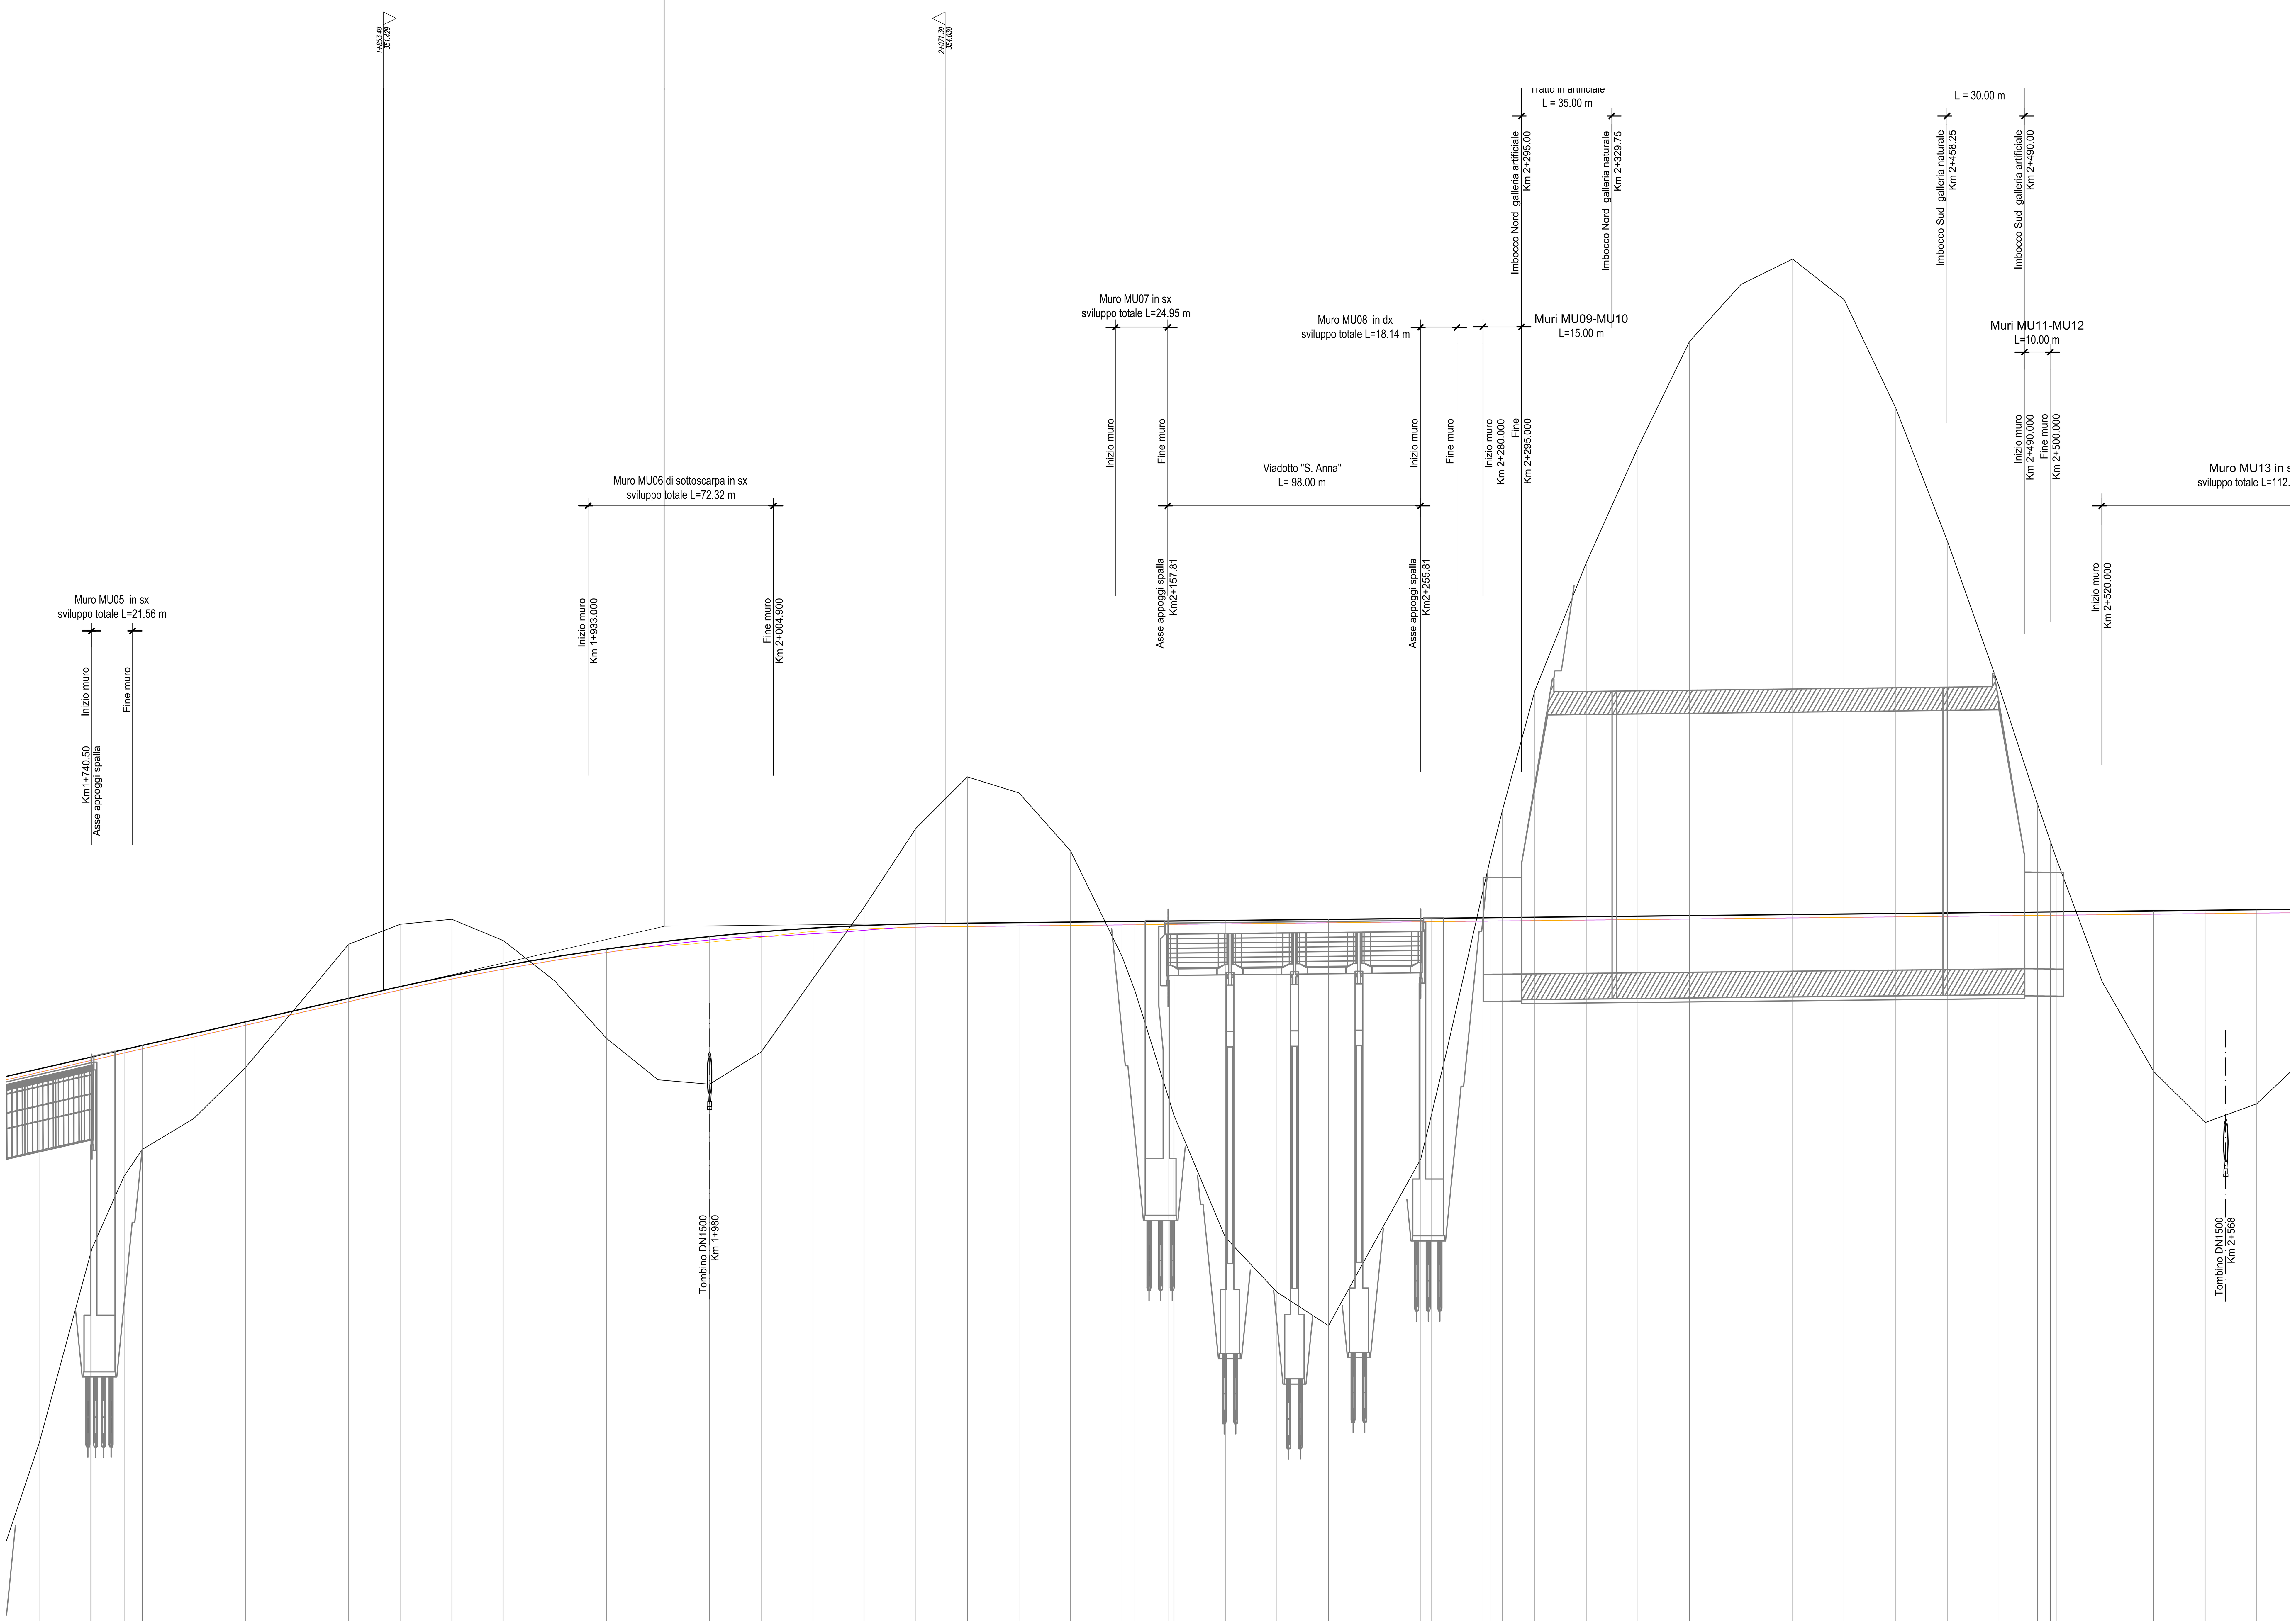

SCALA QUOTE 1:100
SCALA DISTANZE 1:1000

Q.RIF. 325.00

NUMERO SEZIONI	DISTANZE PROGRESSIVE	QUOTE TERRENO	QUOTE PROGETTO
90	1+720.00	333.87	348.38
91	1+740.00 / 1+740.50	341.24 / 341.42	348.84 / 348.85
92a	1+753.00	344.23	349.14
93	1+760.00	345.26	349.30
94	1+780.00	346.46	349.75
95	1+800.00	348.44	350.21
96	1+820.00	350.81	350.67
97	1+840.00	353.22	351.12
98	1+860.00	353.99	351.58
99	1+880.00	354.19	352.00
100	1+900.00	353.36	352.38
101	1+920.00	351.79	352.73
102	1+940.00	349.57	353.03
103	1+960.00	347.96	353.29
104	1+980.00	347.79	353.52
105	2+000.00	349.04	353.70
106	2+020.00	351.86	353.84
107	2+040.00	354.67	353.95
108	2+060.00	357.72	354.01
109	2+080.00	359.71	354.04
110	2+100.00	359.09	354.06
111	2+120.00	356.84	354.08
112	2+140.00	352.73	354.10
	2+145.00	351.39	354.11
113	2+157.81 / 2+160.00	347.33 / 346.61	354.12 / 354.12
115	2+180.00	341.85	354.14
116	2+200.00	339.73	354.16
117	2+220.00	338.42	354.18
118	2+240.00	342.05	354.20
119	2+255.81 / 2+260.00	344.89 / 346.64	354.22 / 354.23
120a	2+266.00	349.15	354.23
121	2+280.00 / 2+282.57	355.32 / 356.47	354.25 / 354.25
122a	2+287.50	358.43	354.25
123	2+300.00	363.05	354.27
124	2+320.00	368.02	354.29
125	2+340.00	372.48	354.31
126	2+360.00	376.60	354.33
127	2+380.00	378.82	354.35
128	2+400.00	379.80	354.37
129	2+420.00	378.23	354.39
130	2+440.00	374.02	354.41
131	2+460.00	368.87	354.43
132	2+480.00	363.23	354.45
132a	2+495.01	358.65	354.47
134	2+500.00 / 2+502.47	357.20 / 356.48	354.47 / 354.48
135	2+520.00	351.78	354.50
136	2+540.00	348.29	354.52
137	2+560.00	346.30	354.54
138	2+580.00	347.03	354.56

DISTANZE PARZIALI: 20.00, 20.00, 12.50, 7.00, 20.00, 20.00, 20.00, 20.00, 20.00, 20.00, 20.00, 20.00, 20.00, 20.00, 20.00, 20.00, 20.00, 20.00, 20.00, 20.00, 20.00, 20.00, 20.00, 5.00, 12.81, 2.19, 20.00, 20.00, 20.00, 20.00, 15.81, 4.19, 6.00, 14.00, 2.57, 4.93, 12.50, 20.00, 20.00, 20.00, 20.00, 20.00, 20.00, 20.00, 20.00, 20.00, 15.01, 4.99, 2.47, 17.53, 20.00, 20.00, 20.00, 20.00

ETTOMETRICHE: 18, 19, 20, 21, 22, 23, 24, 25

ANDAMENTO PLANIMETRICO: L= 1060.53

ANDAMENTO DEI CIGLI: Left / Right

DIAGRAMMA DELLA VELOCITA'

QUADRILATERO Marche Umbria S.p.A.

ASSE VIARIO MARCHE-UMBRIA
E QUADRILATERO DI PENETRAZIONE INTERNA
MAXI LOTTO 2

LAVORI DI COMPLETAMENTO DELLA DIRETTRICE PERUGIA ANCONA:
SS. 318 DI "VALFABBRICA", TRATTO PIANELLO -VALFABBRICA
SS. 76 "VAL D'ESINO", TRATTI FOSSATO VICO - CANCELLI E ALBACINA - SERRA SAN QUIRICO
"PEDEMONTANA DELLE MARCHE", TRATTO FABRIANO-MUCCIA-SFERCIA.

PROGETTO ESECUTIVO

CONTRAENTE GENERALE:	Il responsabile del Contraente Generale:	Il responsabile Integrazioni delle Prestazioni Specialistiche:
DIRPA 2 s.c.a r.l.	Ing. Federico Montanari	Ing. Salvatore Lieto

PROGETTAZIONE: *Associazione Temporanea di Imprese*
Mandataria: PROGIN S.p.A. — Mandanti: LOMBARDI SA INGEGNERI CONSULENTI; LOMBARDI-REICO INGEGNERIA S.r.l.; SGAI s.r.l. di E.Forlani & C. Studio di Ingegneria e Geologia Applicata — www.sgai.com

RESPONSABILE DELLA PROGETTAZIONE PER L'A.T.I.
Prof. Ing. Antonio Grimaldi
GEOLOGO
Dott. Geol. Fabrizio Pontoni
COORDINATORE DELLA SICUREZZA IN FASE DI PROGETTAZIONE
Ing. Michele Curiale

Timbri: Dott. Ing. ANTONIO GRIMALDI – Ordine Ingegneri Roma N. 20860; Ordine dei Geologi delle Marche – Fabrizio PONTONI Geologo Specialista N. 176 Albo Sezione A; Ordine degli Ingegneri della Provincia di Caserta – Dott. Ing. MICHELE CURIALE N. 1679 "Sez. A"

IL RESPONSABILE DEL PROCEDIMENTO
Ing. Iginio Farotti

2.1.3 - PEDEMONTANA DELLE MARCHE
3° stralcio funzionale: Castelraimondo nord - Castelraimondo sud
4° stralcio funzionale: Castelraimondo sud - innesto S.S.77 a Muccia
PROFILI
Profilo longitudinale n. 3
da km 1+720 a km 2+580

SCALA: 1:1000/100
DATA: Marzo 2020

Codice Unico di Progetto (CUP) **F12C03000050021**

Codice elaborato: L0703 213 E 07 CS0000 PRF 03 A
Nome File: L0703213E07CS0000PRF01A-16A

REV.	DATA	DESCRIZIONE	Redatto		Controllato	Approvato
A	Marzo 2020	Emissione PE	PROGIN	PROGIN	S. Lieto	A. Grimaldi
B						
C						