


H	1000.00
L	124.00
C	26.56
M	11408.00
B	43.75

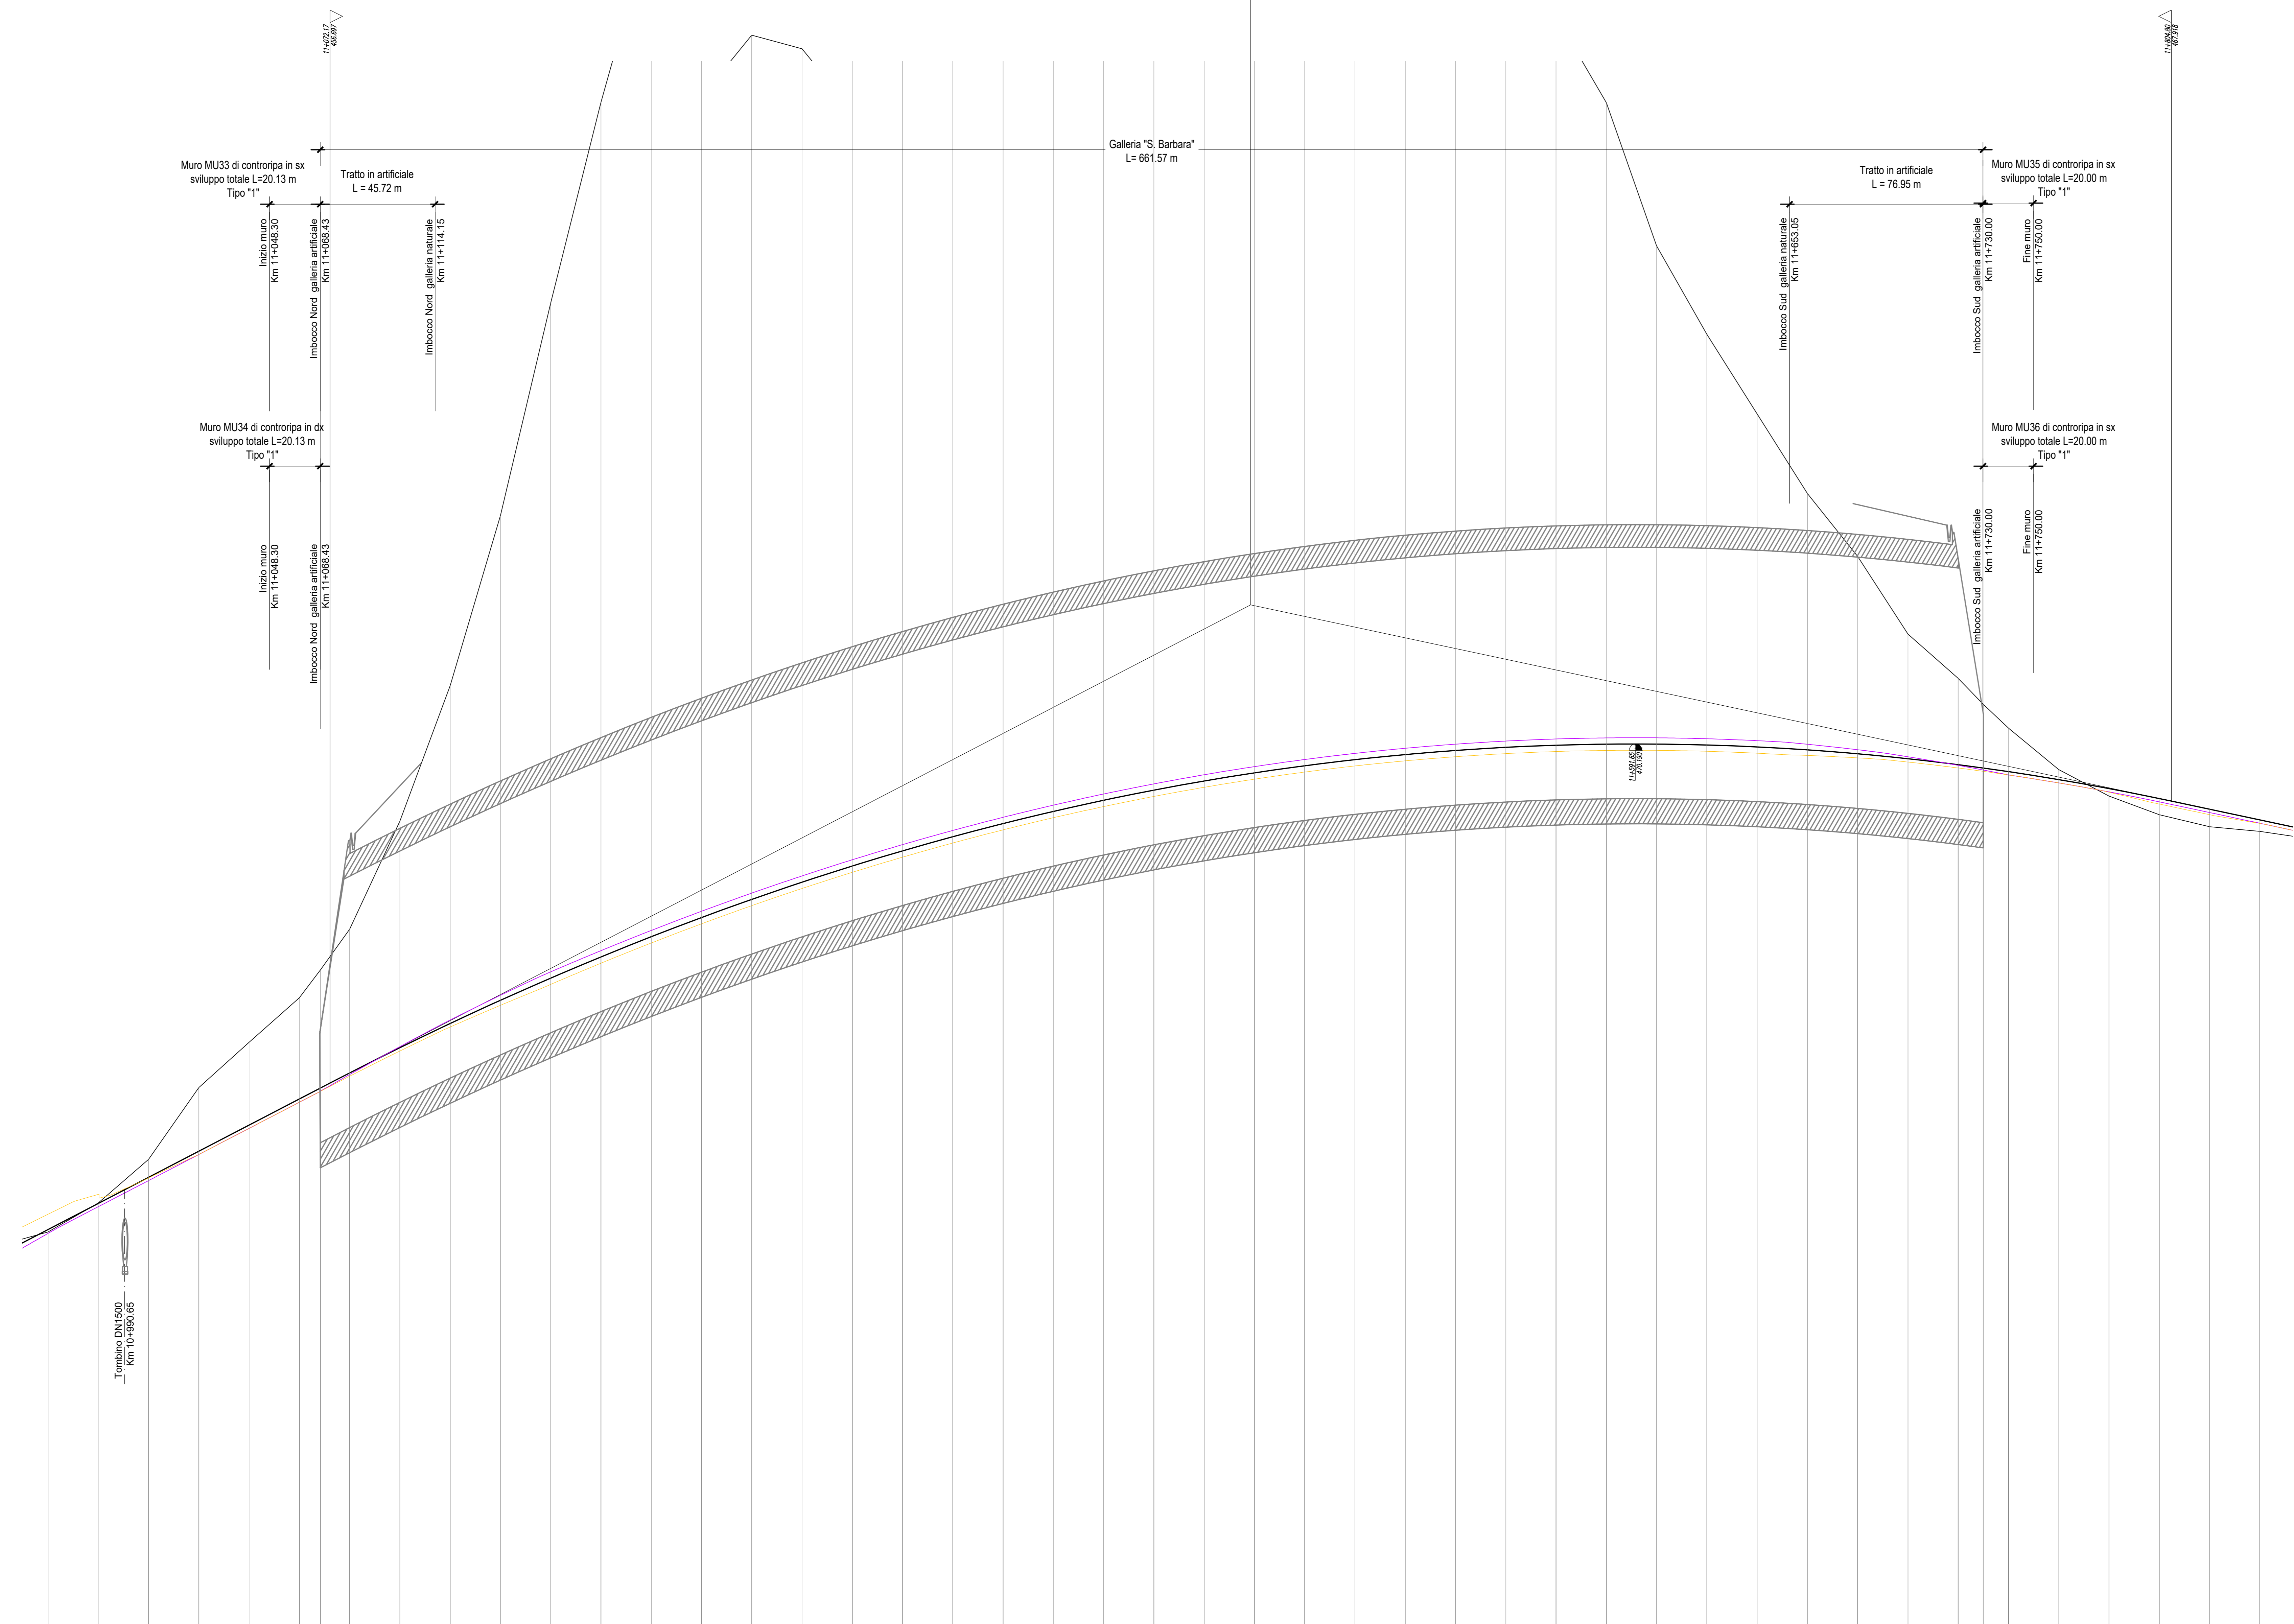

SCALA QUOTE 1:100
SCALA DISTANZE 1:1000

Q.ME. 435.00

NUMERO SEZIONI	578	579	580	581	582	583	584	585	586	587	588	589	590	591	592	593	594	595	596	597	598	599	600	601	602	603	604	605	606	607	608	609	610	611	612	613	614	615	616	617	618	619	620	621	622	623	624					
DISTANZE PARZIALI	00	20.00	20.00	20.00	20.00	8.41	11.57	20.00	20.00	20.00	20.00	20.00	20.00	20.00	20.00	20.00	20.00	20.00	20.00	20.00	20.00	20.00	20.00	20.00	20.00	20.00	20.00	20.00	20.00	20.00	20.00	20.00	20.00	20.00	20.00	20.00	20.00	20.00	20.00	20.00	20.00	20.00	20.00	20.00	20.00	20.00						
DISTANZE PROGRESSIVE		19.960	39.960	59.960	79.960	88.37	99.94	119.94	139.94	159.94	179.94	199.94	219.94	239.94	259.94	279.94	299.94	319.94	339.94	359.94	379.94	399.94	419.94	439.94	459.94	479.94	499.94	519.94	539.94	559.94	579.94	599.94	619.94	639.94	659.94	679.94	699.94	719.94	739.94	759.94	779.94	799.94	819.94	839.94	859.94	879.94	899.94					
ETOMETRICHE			111				112				113				114				115				116				117				118																					
ANDAMENTO PLANIMETRICO	
ANDAMENTO DEI CIGLI	
DIAGRAMMA DELLA VELOCITA'	

**ASSE VIARIO MARCHE-UMBRIA
E QUADRILATERO DI PENETRAZIONE INTERNA
MAXI LOTTO 2**

LAVORI DI COMPLETAMENTO DELLA DIRETTICE PERUGIA ANCONA:
SS. 318 DI "VALFABRICA", TRATTO PIANELLO-VALFABRICA
SS. 76 "VAL DESINO", TRATTI FOSSATO VICO - CANCELLI E ALBACINA - SERRA SAN QUIRICO
"PEDEMONTANA DELLE MARCHE", TRATTO FABRIANO-MUCCIA-SFERCIA.

PROGETTO ESECUTIVO

<p>CONTRAENTE GENERALE:</p>	<p><i>Il responsabile del Contratto Generale:</i></p> <p>Ing. Federico Montanari</p>	<p><i>Il responsabile Integratori delle Proiezioni Specialistiche:</i></p> <p>Ing. Salvatore Lieto</p>				
<p>PROGETTAZIONE: Associazione Temporanea di Imprese</p> <p>Mandatari: </p>						
<p>RESPONSABILE DELLA PROGETTAZIONE:</p> <p>PER IL SITO: Prof. Ing. Antonio Grimaldi</p> <p>COORDINATORE DELLA SICUREZZA IN FASI DI PROGETTAZIONE: Dot. Geol. Fabrizio Pontoni</p> <p>INGEGNERI DELLA PROIEZIONE SPECIALISTICA: ING. MICHELE CURIALE ING. ALDO SEGNONE</p>						
<p>IL RESPONSABILE DEL PROCEDIMENTO:</p> <p>Ing. Ignazio Favetti</p>						
<p>2.1.3 - PEDEMONTANA DELLE MARCHE 3° stralzo funzionale: Castetraimondo nord - Castetraimondo sud 4° stralzo funzionale: Castetraimondo sud - innesto S.S.77 a Muccia</p> <p>PROFILI Profilo longitudinale n. 14 da km 10+960 a km 11+840</p>						
<p>Codice Unico di Progetto (CUP): F12C03000050021</p>		<p>SCALA: 1:1000/100</p> <p>DATA: Marzo 2020</p>				
<p>Codice elaborato: L1070313030000000014-15A</p>						
<p>REV.</p> <p>A</p> <p>B</p> <p>C</p>	<p>DATA</p> <p>Marzo 2020</p>	<p>DESCRIZIONE</p> <p>Emissione PE</p>	<p>Redatto</p> <p>PROGN</p>	<p>Verificato</p> <p>PROGN</p>	<p>Comitato</p> <p>S. Lieto</p>	<p>Approvato</p> <p>A. Grimaldi</p>