


1	480.00
2	475.00
3	470.00
4	465.00

1	820.00
2	770.00
3	720.00
4	670.00

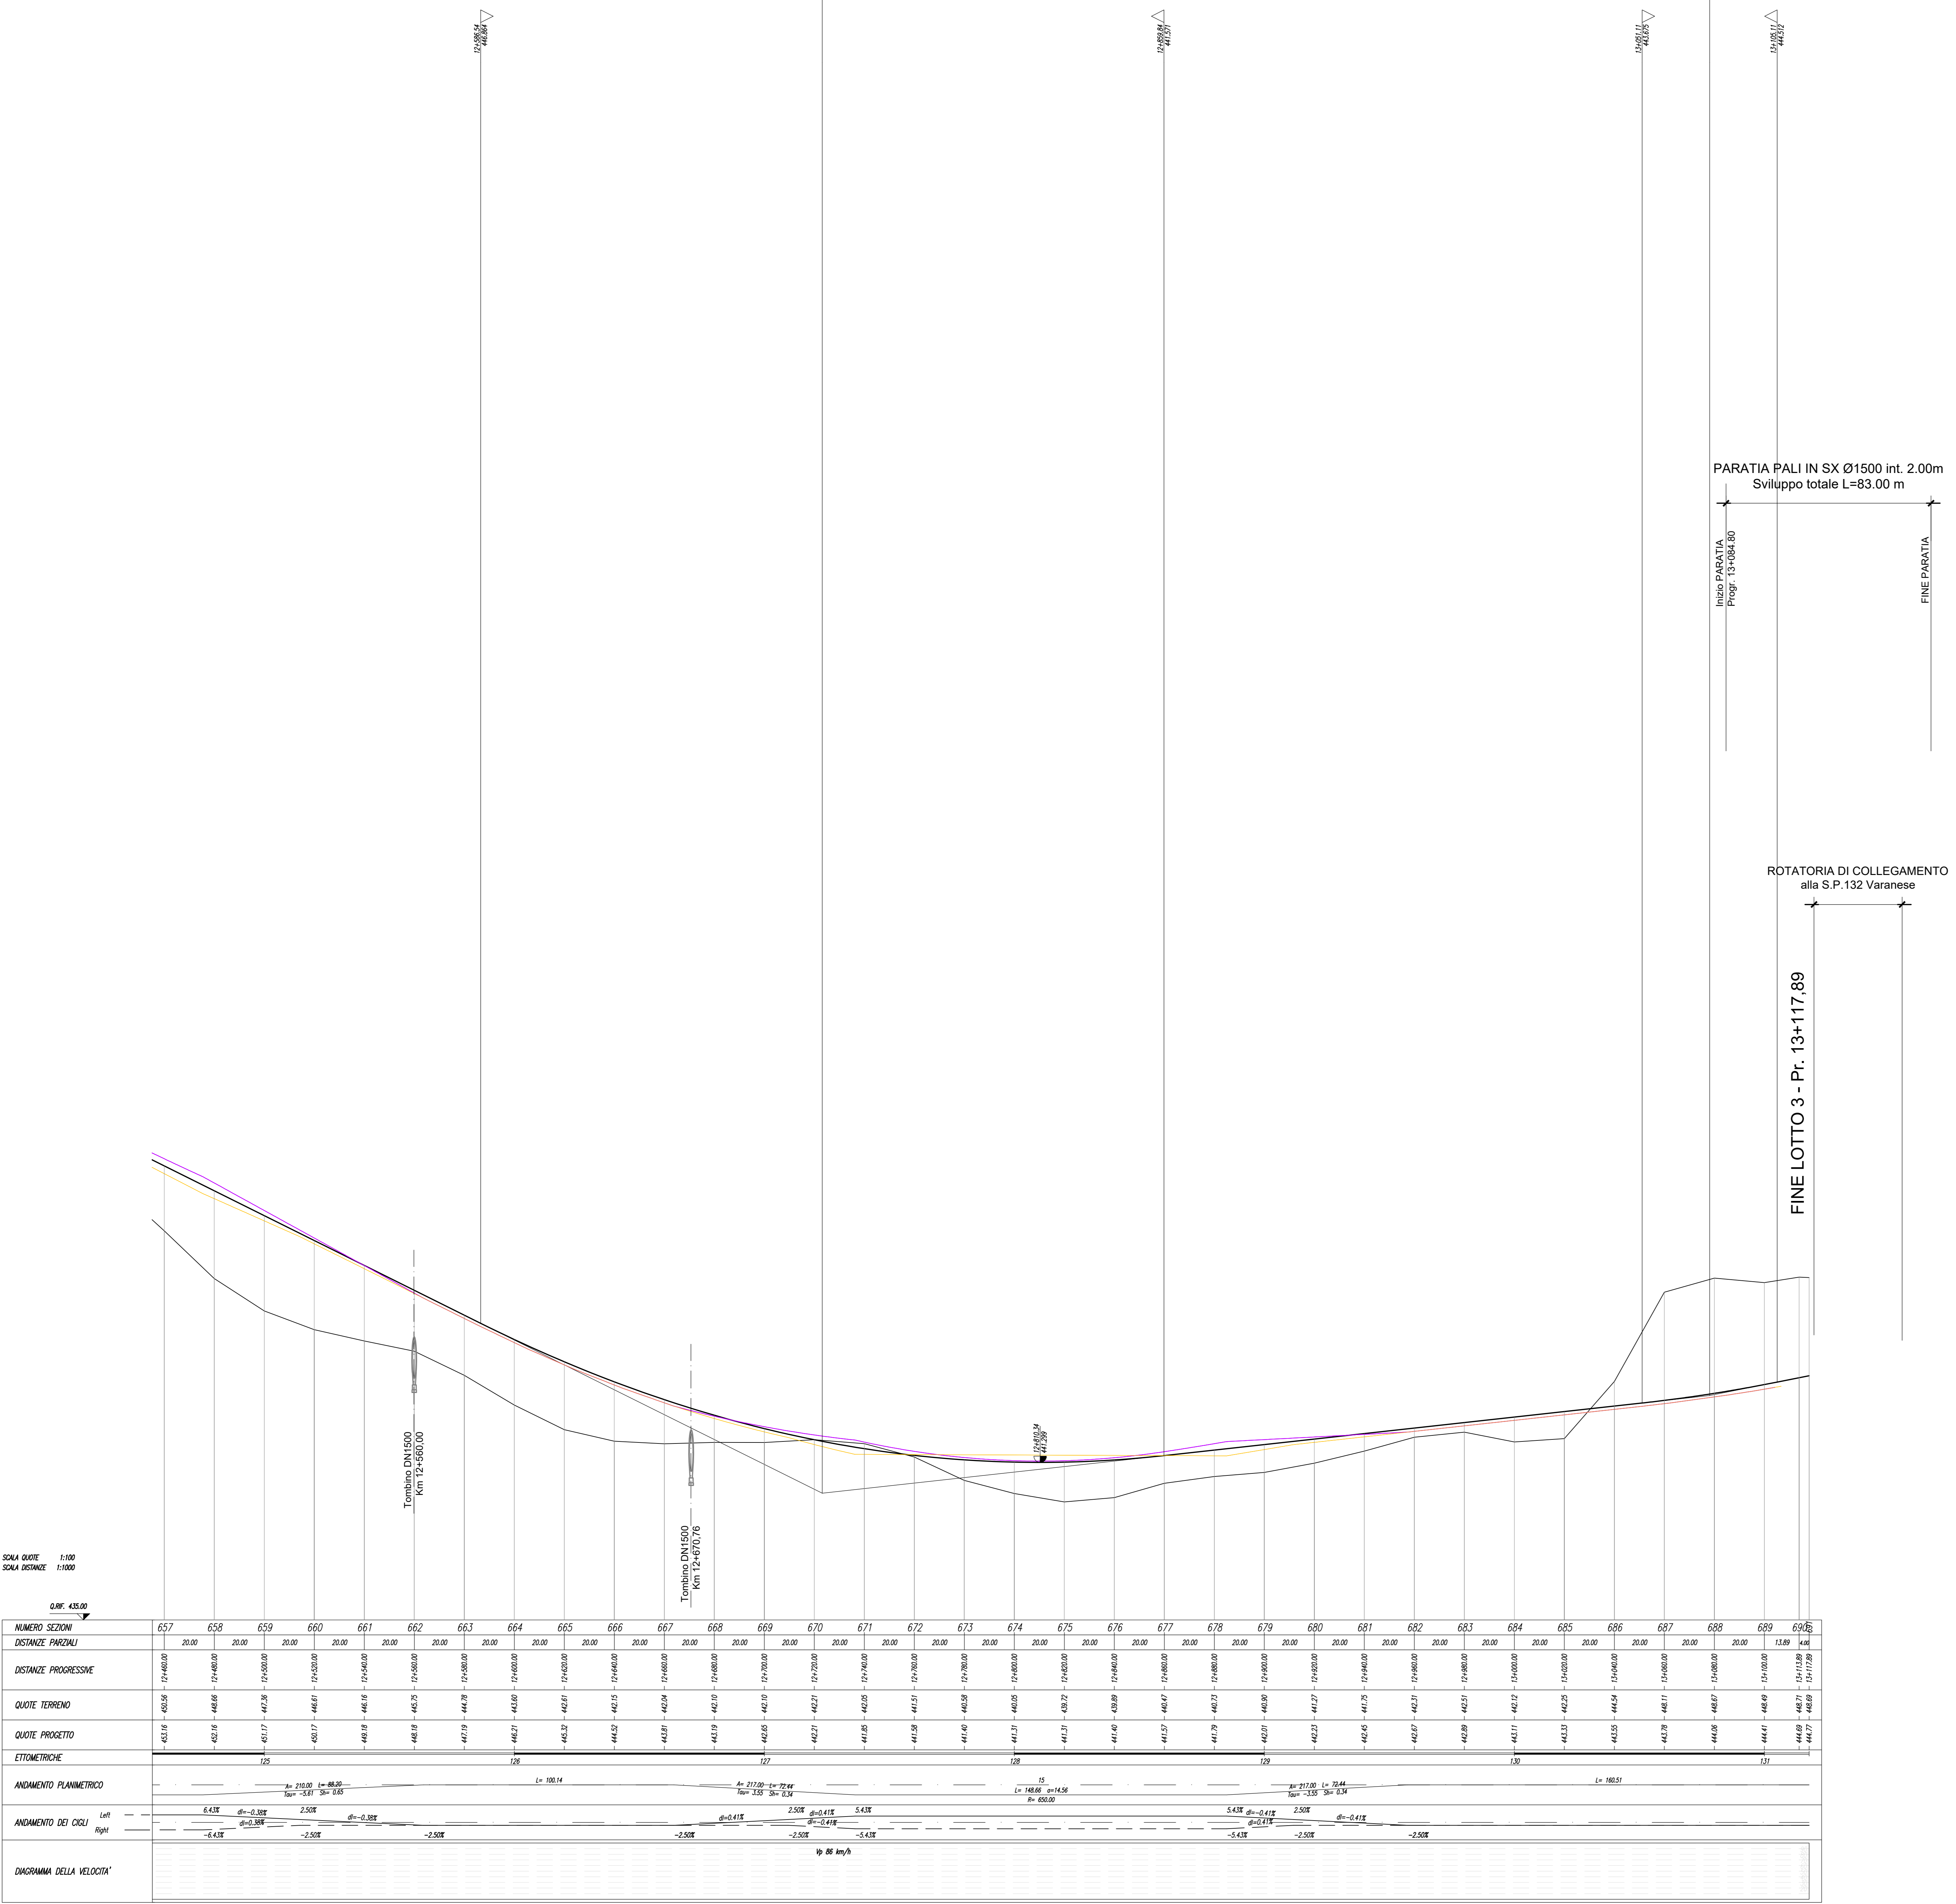

Scala quote: 1:100  
 Scala distanze: 1:1000

NUMERO SEZIONI	657	658	659	660	661	662	663	664	665	666	667	668	669	670	671	672	673	674	675	676	677	678	679	680	681	682	683	684	685	686	687	688	689	696		
DISTANZE PARZIALI	20.00	20.00	20.00	20.00	20.00	20.00	20.00	20.00	20.00	20.00	20.00	20.00	20.00	20.00	20.00	20.00	20.00	20.00	20.00	20.00	20.00	20.00	20.00	20.00	20.00	20.00	20.00	20.00	20.00	20.00	20.00	13.89	4.48			

ANDAMENTO PLANIMETRICO																																				
ANDAMENTO DEI CICLI																																				
DIAGRAMMA DELLA VELOCITA'																																				

**ASSE VIARIO MARCHE-UMBRIA  
 E QUADRILATERO DI PENETRAZIONE INTERNA  
 MAXI LOTTO 2**

LAVORI DI COMPLETAMENTO DELLA DIRETTRICE PERUGIA-ANCONA:  
 SS. 318 DI "VALFABBRICA", TRATTO PIANELLO-VALFABBRICA  
 SS. 76 "VAL D'ESINO", TRATTO FOSSATO VICO - CANCELLI E ALBACINA - SERRA SAN QUIRICO  
 "PEDEMONTANA DELLE MARCHE", TRATTO FABRIANO-MUCCIA-SFERCIA.

**PROGETTO ESECUTIVO**

<b>CONTRAENTE GENERALE:</b> DIRPA 2 s.c.a.r.l.	<b>Il responsabile del Contratto Generale:</b> Ing. Federico Montanari	<b>Il responsabile Integrazioni delle Prestazioni Specialistiche:</b> Ing. Salvatore Lieto
<b>PROGETTAZIONE:</b> Associazione Temporanea di Imprese		
Mandatario: PROGIM s.p.a.	Mandatari: LOMBARDI SA INGEGNERI CONSULENTI	LOMBARDI-REICO INGEGNERIA S.R.L.
		SGAI s.r.l. di E. Fortini & C. INGEGNERIA E CONSULENZA

**RESPONSABILE DELLA PROGETTAZIONE PER I L.T.E.**  
 Prof. Ing. Antonio Grimaldi  
**COORDINATORE**  
 Dott. Geol. Fabrizio Pontoni  
 COORDINATORE DELLA SICUREZZA IN FASE DI PROGETTAZIONE  
 Ing. Michele Curiale

**IL RESPONSABILE DEL PROCEDIMENTO:**  
 Ing. Ignazio Farotti

**21.1.3 - PEDEMONTANA DELLE MARCHE**  
 3° stralzo funzionale: Castelraimondo nord - Castelraimondo sud  
 4° stralzo funzionale: Castelraimondo sud - innesto S.S.77 a Muccia

**PROFILI**  
 Profilo longitudinale n. 16  
 da km 12+460 a km 13+117,89

**SCALA:**  
 1:1000/100

**DATA:**  
 Marzo 2020

Codice Unico di Progetto (CUP): F12C03000050021

Codice elaborato: [07][07][2][7][2][E][07][C][S][0][0][0][0][P][R][F][I][L][I]

REV.	DATA	DESCRIZIONE	Redatto	Verificato	Approvato
A	Marzo 2020	Emissione PE	PROGN	PROGN	S. Lieto, A. Grimaldi
B					
C					