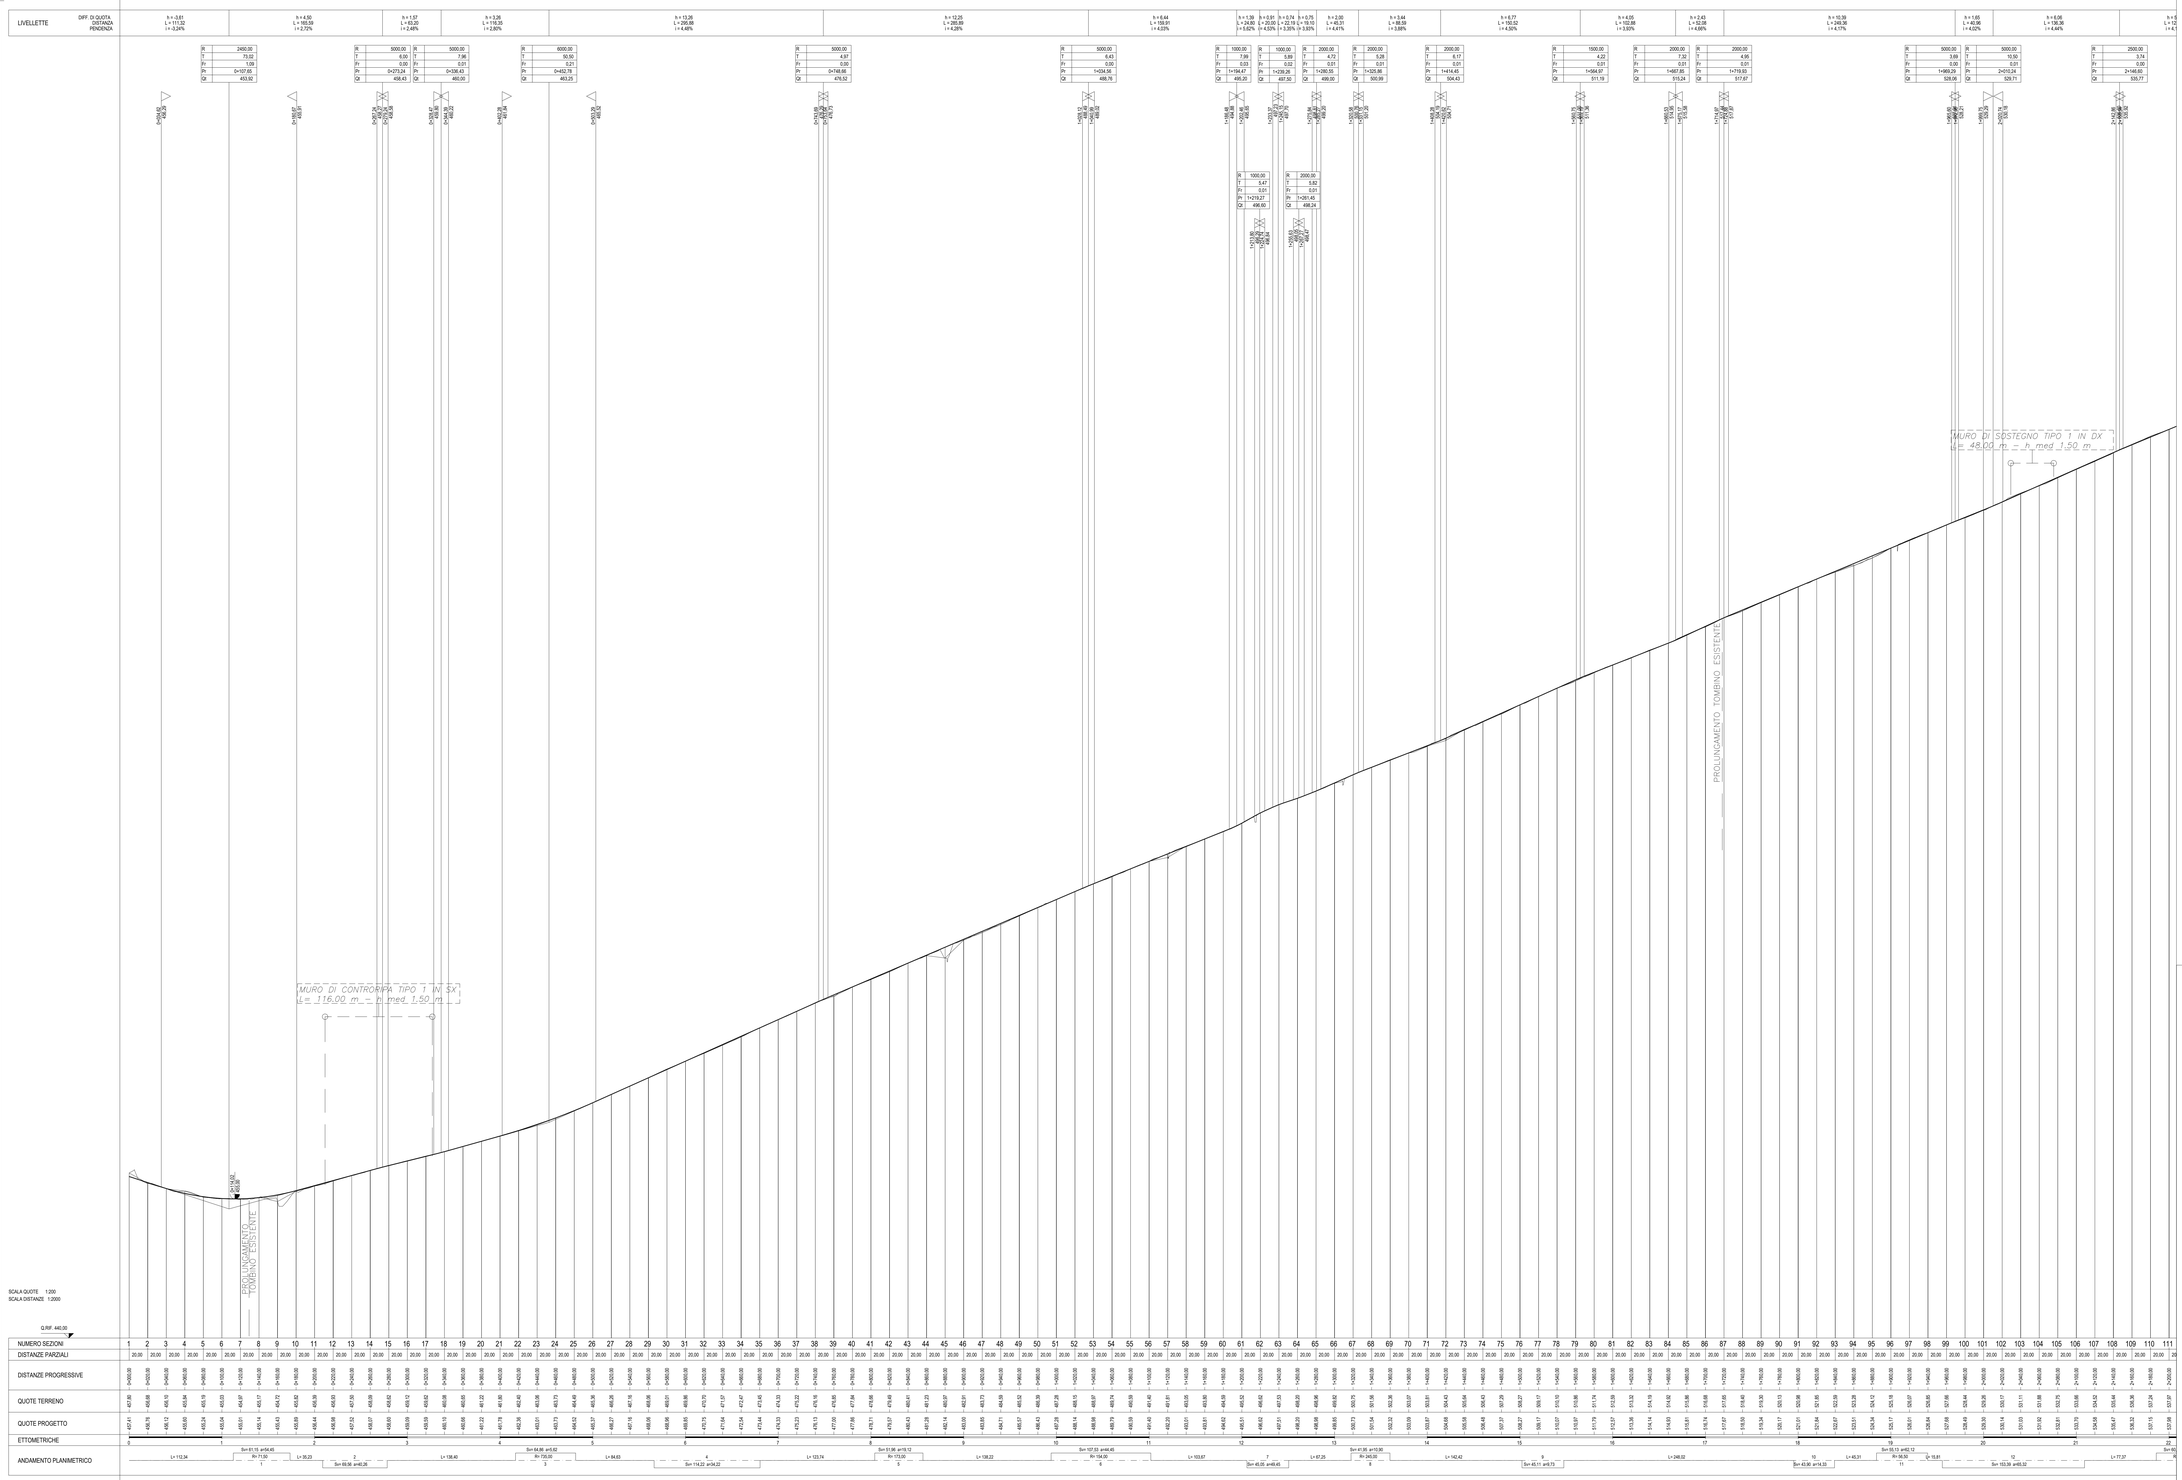

QUADRILATERO Marche Umbria S.p.A.

ASSE VIARIO MARCHE-UMBRIA
E QUADRILATERO DI PENETRAZIONE INTERNA
MAXI LOTTO 2

LAVORI DI COMPLETAMENTO DELLA DIREITTRICE PERUGIA ANCONA:
SS. 318 DI "VALFABBRICA", TRATTO PIANELLO -VALFABBRICA
SS. 76 "VAL D'ESINO", TRATTI FOSSATO VICO - CANCELLI E ALBACINA - SERRA SAN QUIRICO
"PEDEMONTANA DELLE MARCHE", TRATTO FABRIANO-MUCCIA-SFERCIA.

PROGETTO ESECUTIVO

CONTRAENTE GENERALE:
DIRPA 2 s.c.a r.l.

Il responsabile del Contraente Generale:
Ing. Federico Montanari

Il responsabile Integrazioni delle Prestazioni Specialistiche:
Ing. Salvatore Lieto

PROGETTAZIONE: Associazione Temporanea di Imprese

Mandataria: PROGIN S.p.A.

Mandanti: LOMBARDI SA INGEGNERI CONSULENTI; LOMBARDI-REICO INGEGNERIA S.r.l.; SGAI s.r.l. di E.Forlani & C. Studio di Ingegneria e Geologia Applicata; www.sgai.com

RESPONSABILE DELLA PROGETTAZIONE PER L'A.T.I.
Prof. Ing. Antonio Grimaldi

GEOLOGO
Dott. Geol. Fabrizio Pontoni

COORDINATORE DELLA SICUREZZA IN FASE DI PROGETTAZIONE
Ing. Michele Curiale

IL RESPONSABILE DEL PROCEDIMENTO
Ing. Ignio Farotti

Ordine degli Ingegneri della Provincia di Roma n. 20892 — Dott. Ing. Antonio Grimaldi

Ordine dei Geologi delle Marche — Dott. Geologo Fabrizio PONTONI, Geologo Specialista, n. 150, Albo Sezione A

Collegio dei Periti Industriali e dei Periti Industriali Laureati della Provincia di Caserta — Dott. Ing. MICHELE CURIALE, n. 1070 Tel. e Fax 0823/462111, Mobile 3338/6966908

2.1.3 - PEDEMONTANA DELLE MARCHE
3° stralcio funzionale: Castelraimondo nord - Castelraimondo sud
4° stralcio funzionale: Castelraimondo sud - innesto S.S.77 a Muccia
PROFILI
Profilo longitudinale n.17 - Riabilitazione tratto della S.P. 256 (4.2 km)

SCALA: 1:2.000/200

DATA: GIUGNO 2020

Codice Unico di Progetto (CUP): **F12C03000050021**

Codice elaborato:	Opera	Tratto	Settore	OIE	WBS	Id. doc.	N. prog.	Rev.
	L0703	2123	E07	CS0000	PRF17	17	B	

Nome file: L0703_E07CS0000PRF17B

REV.	DATA	DESCRIZIONE	Redatto	Controllato	Approvato
A	Marzo 2020	EMISSIONE PE	PROGIN - L.Mazzoni	S. Lieto	A. Grimaldi
B	Giugno 2020	Emissione a seguito revisione interna	PROGIN - L.Mazzoni	S. Lieto	A. Grimaldi